


Апарт. №1 - 55,7 кв. м.
 Апарт. №2 - 55,4 кв. м.
 Апарт. №3 - 55,3 кв. м.
 Апарт. №4 - 28,5 кв. м.
 Апарт. №5 - 51,1 кв. м.
 общо - 246,0 кв. м.


РАЗПРЕДЕЛЕНИЕ КОТА - - 5,60
 М1:100
 ПЛОЩ НА ЕТАЖА - 465,1 кв. м.
 ЗП за Кинт. - 95,0 кв. м.

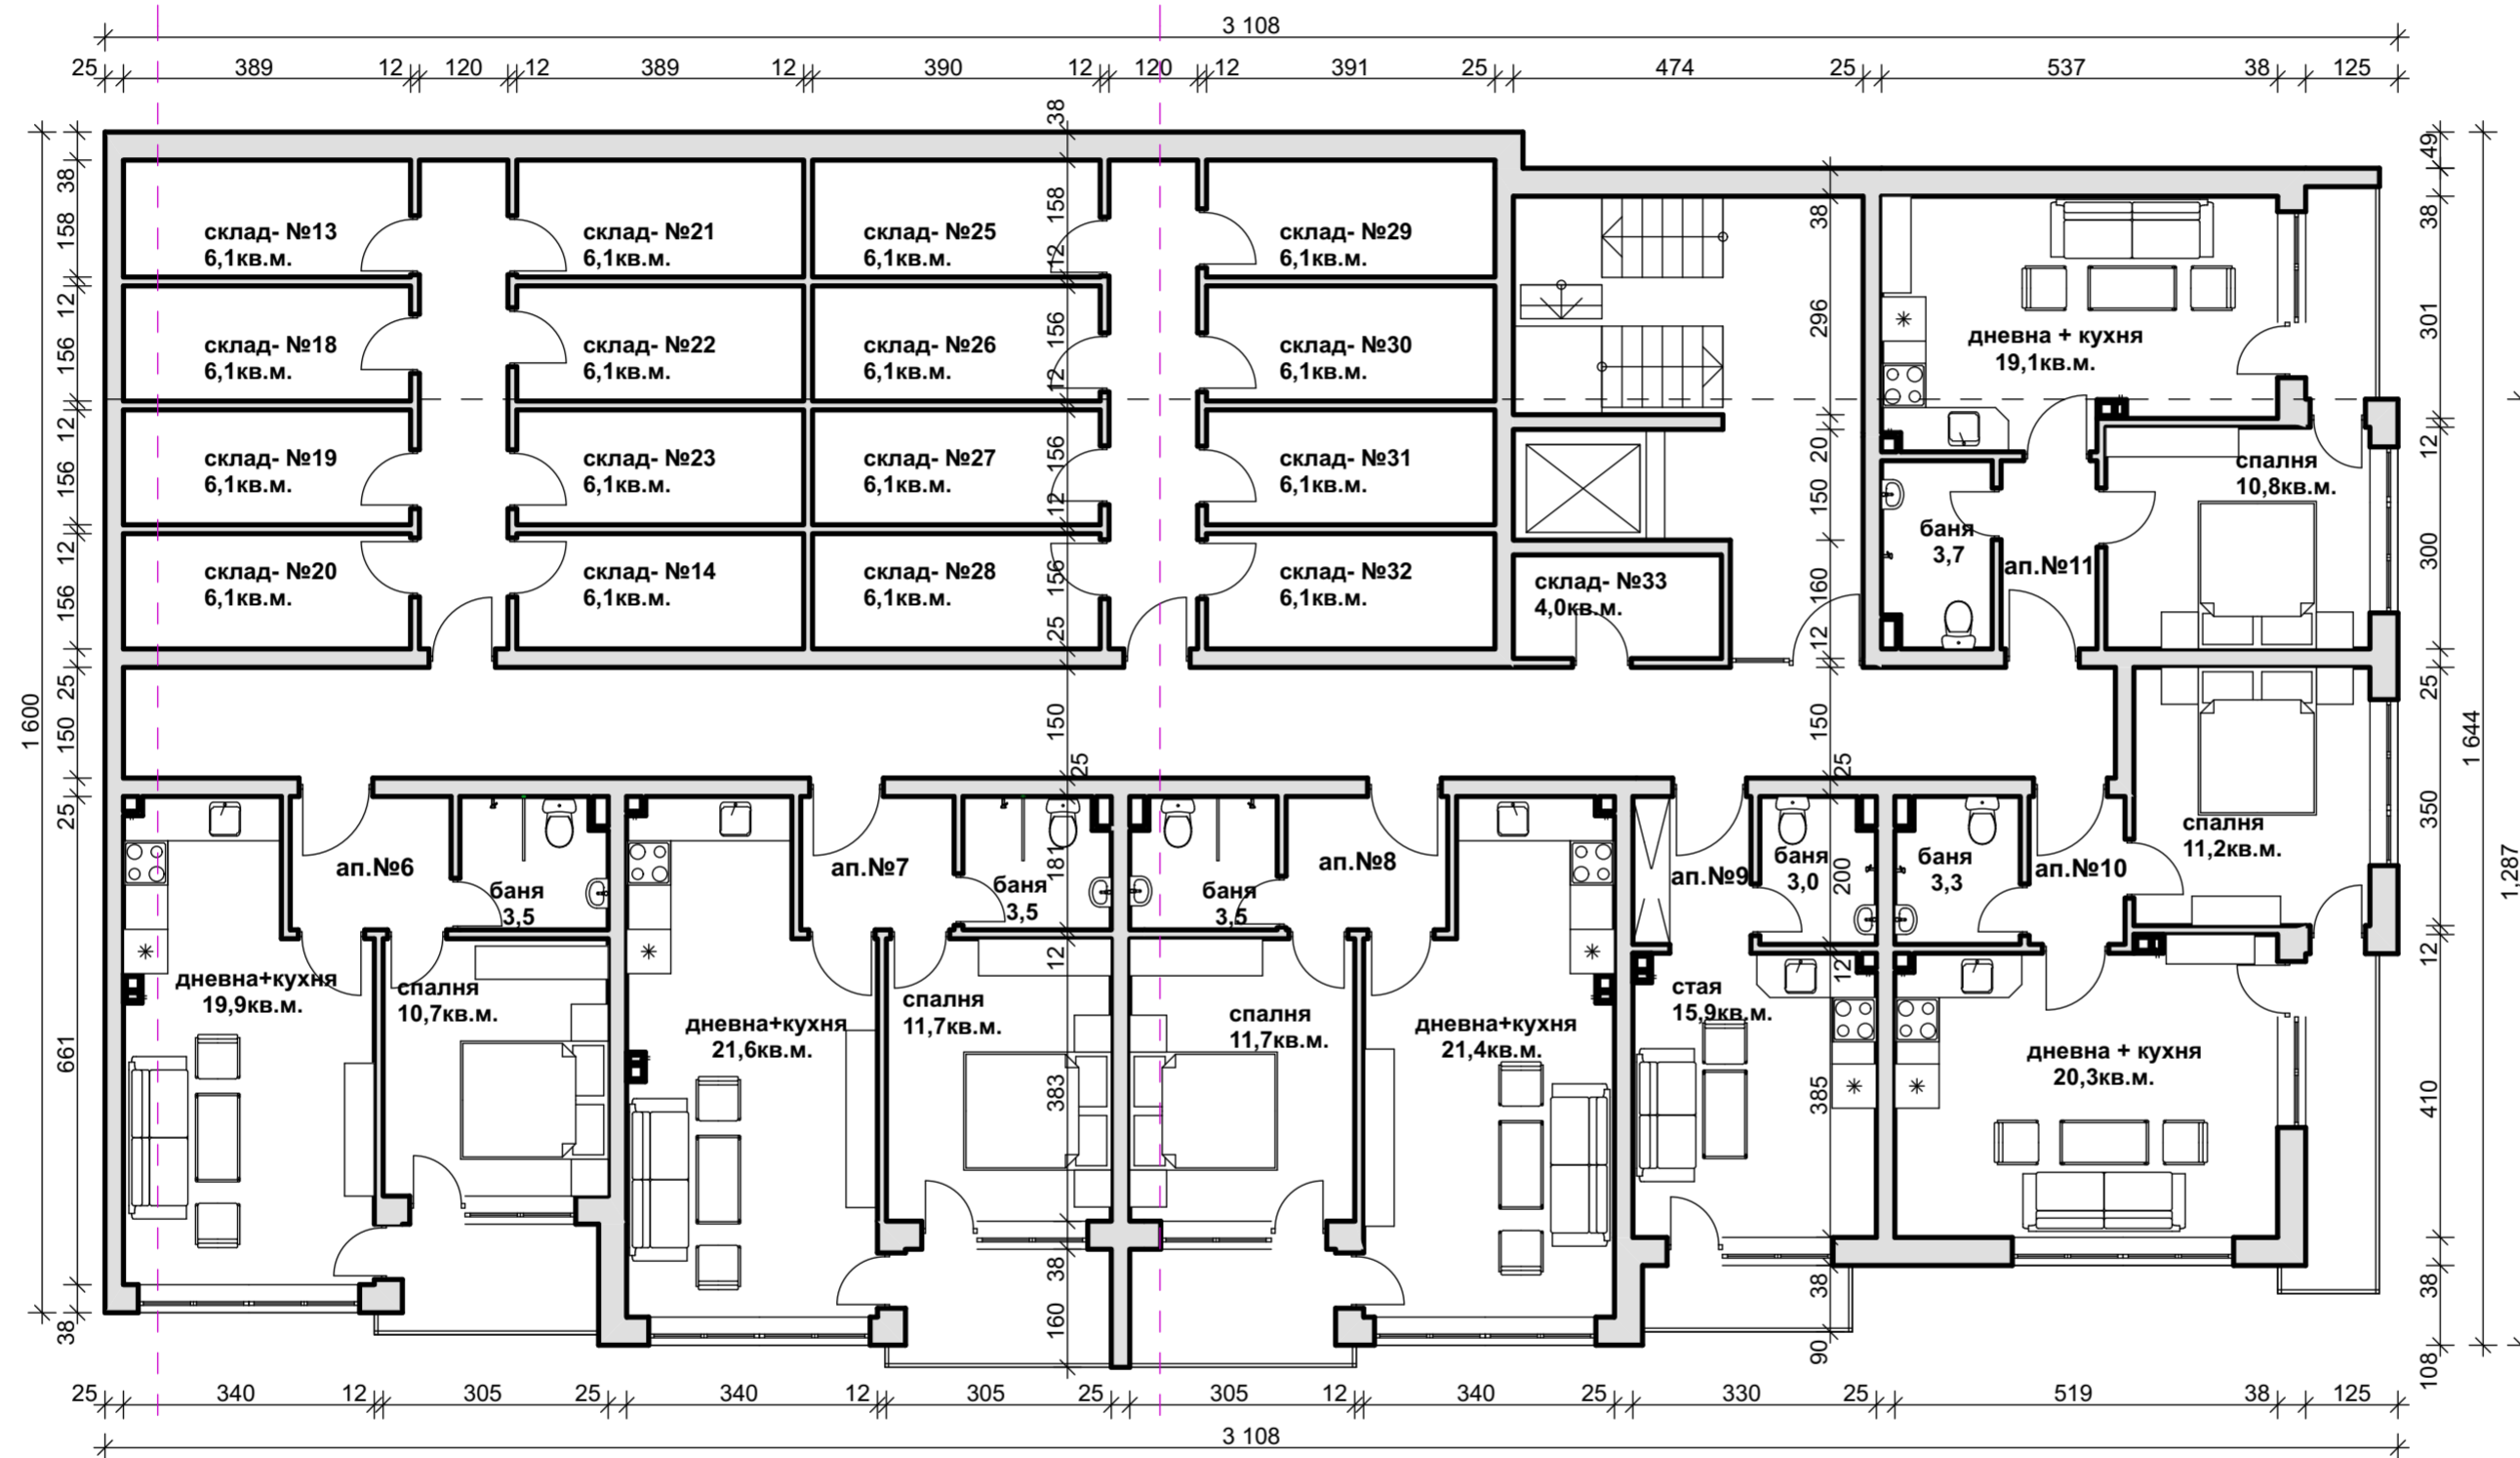

Апт.№6 - 49,6кв.м.
 Апт.№7 - 52,4кв.м.
 Апт.№8 - 52,6кв.м.
 Апт.№9 - 25,8кв.м.
 Апт.№10 - 50,9кв.м.
 Апт.№11 - 46,5кв.м.


 общо - 277,8кв.м.

РАЗПРЕДЕЛЕНИЕ КОТА - - 2,80
 М1:100
 ПЛОЩ НА ЕТАЖА - 495,1кв.м.
 ЗП за Кинт - 392,3кв.м.

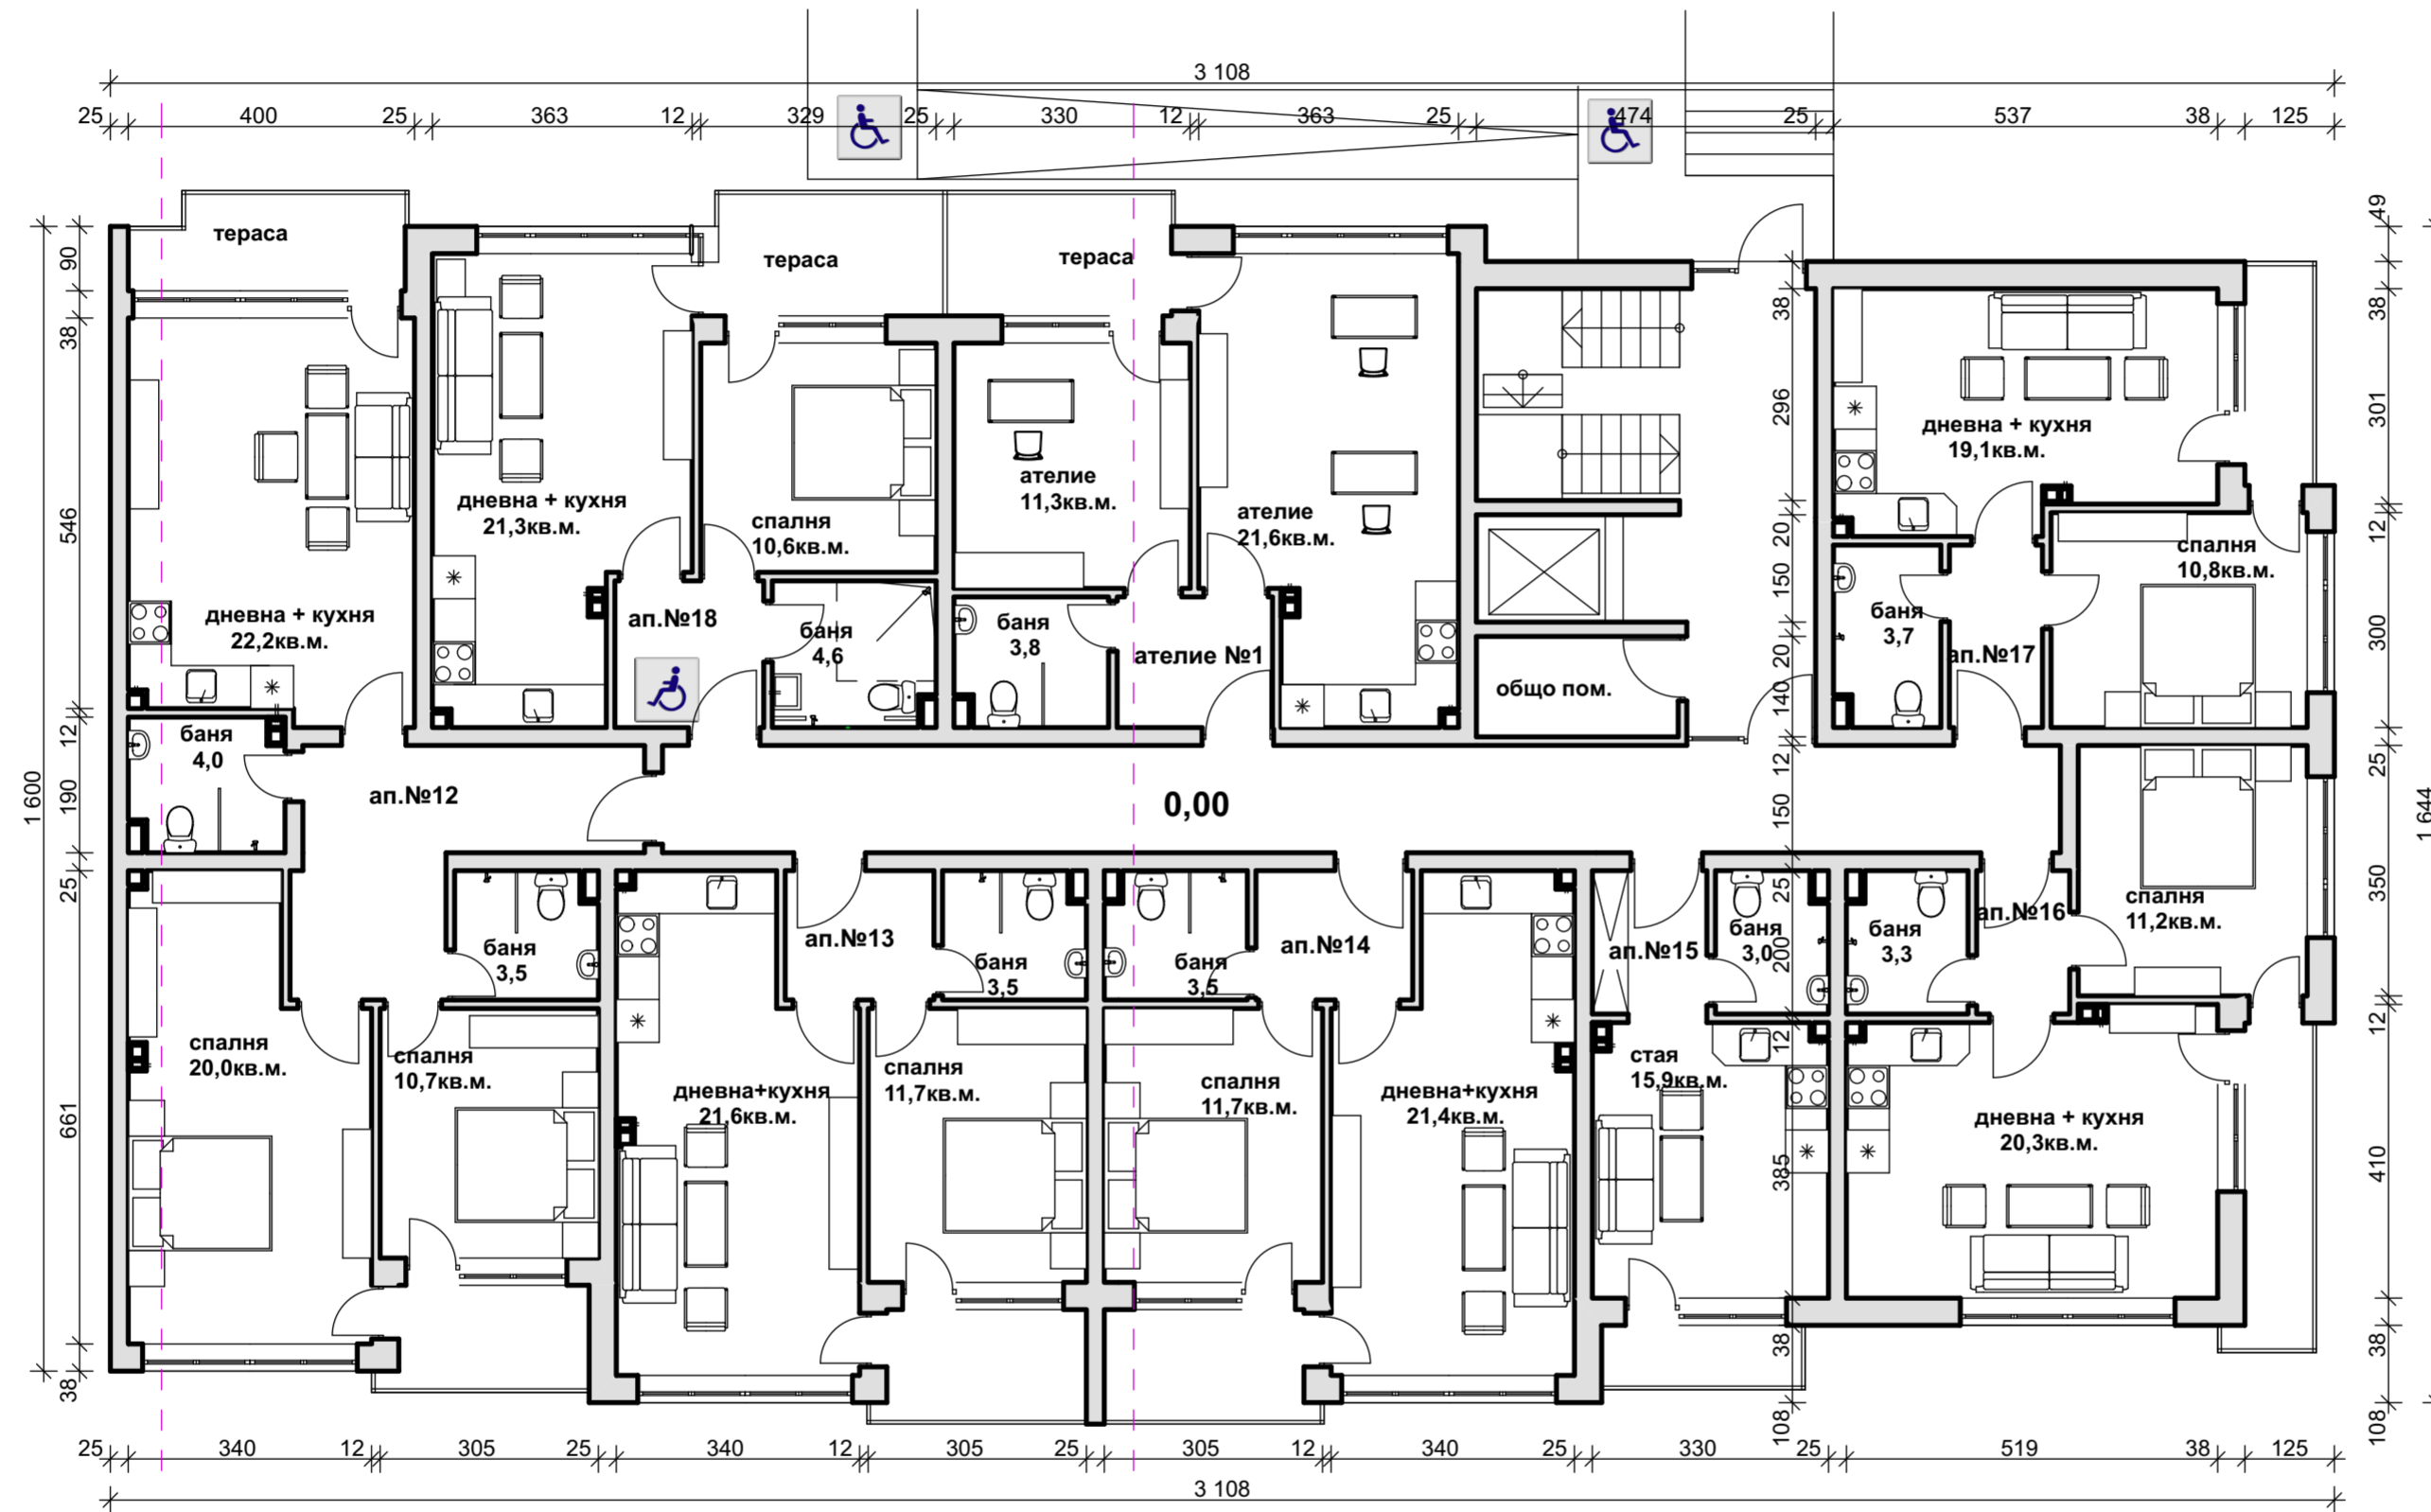


- Апарт. №12 - 89,3 кв.м.
 - Апарт. №13 - 52,5 кв.м.
 - Апарт. №14 - 52,5 кв.м.
 - Апарт. №15 - 25,8 кв.м.
 - Апарт. №16 - 50,9 кв.м.
 - Апарт. №17 - 46,5 кв.м.
 - Апарт. №18 - 48,0 кв.м.
- общо - 365,5 кв.м.
- Ателие №1 - 48,1 кв.м.

РАЗПРЕДЕЛЕНИЕ КОТА - 0,00
M1:100
ПЛОЩ НА ЕТАЖА - 483,7 кв.м.

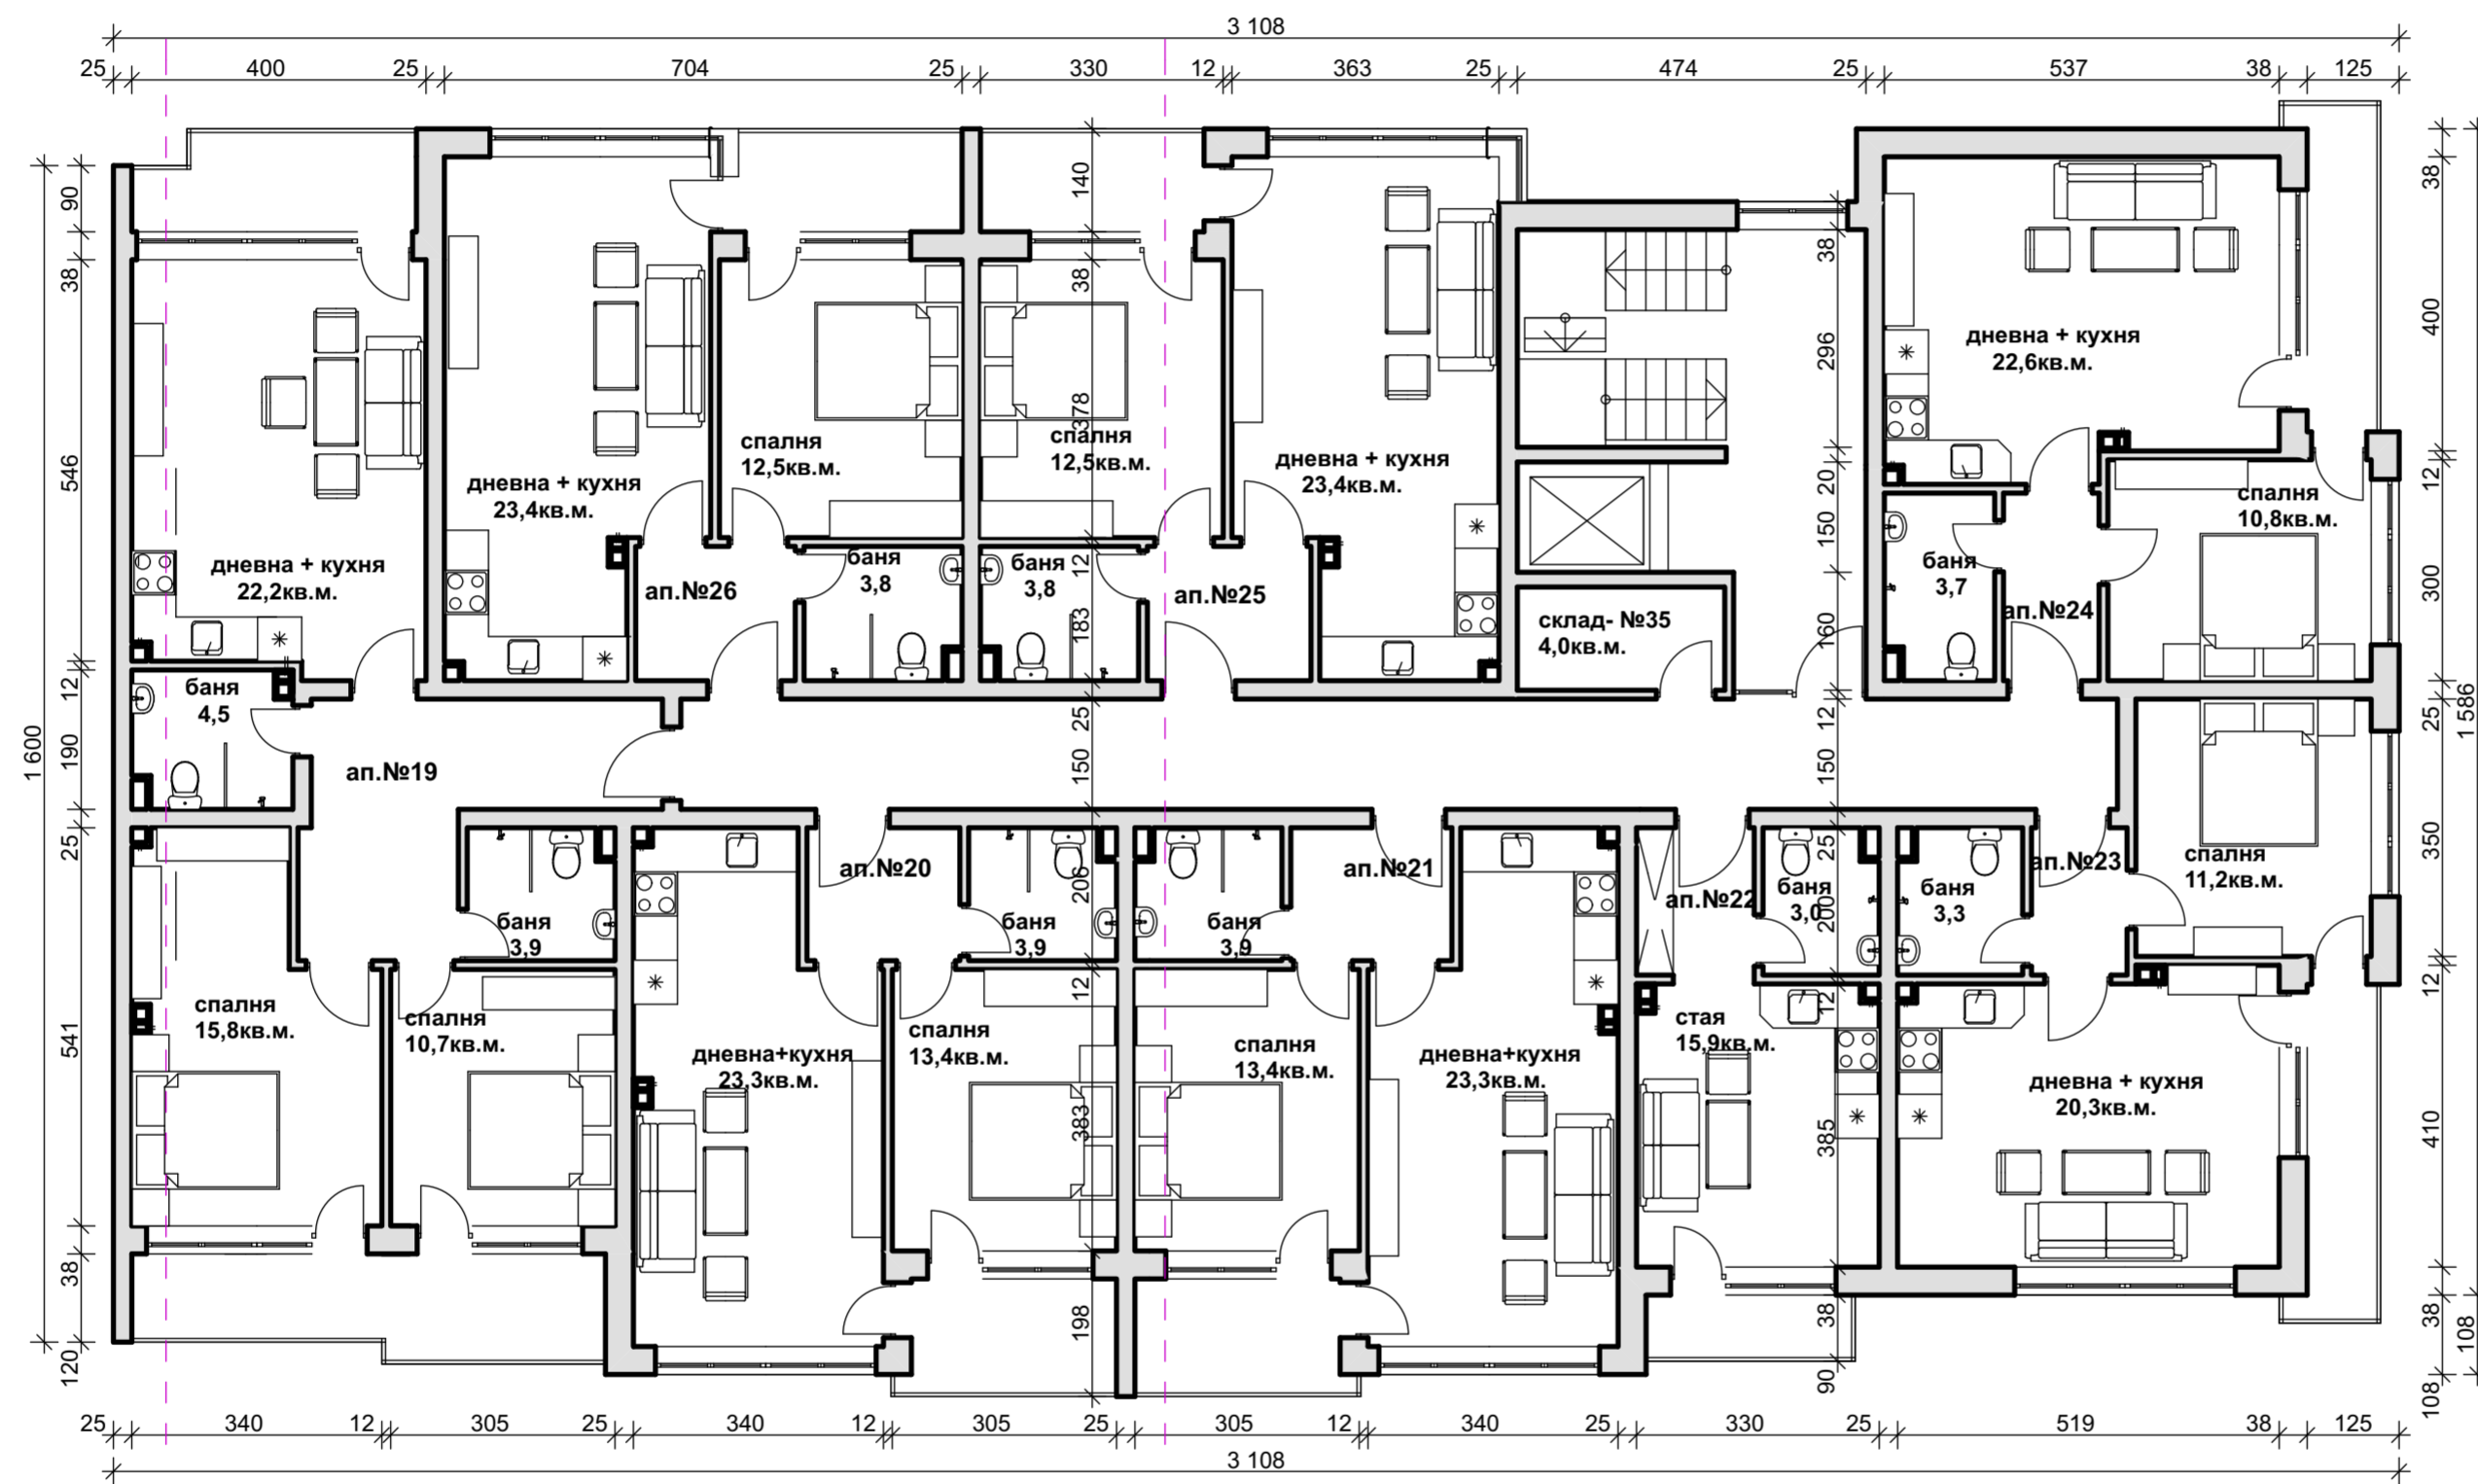


- Апарт. №19 - 94,6 кв.м.
 - Апарт. №20 - 52,5 кв.м.
 - Апарт. №21 - 52,5 кв.м.
 - Апарт. №22 - 25,8 кв.м.
 - Апарт. №23 - 50,9 кв.м.
 - Апарт. №24 - 54,1 кв.м.
 - Апарт. №25 - 55,9 кв.м.
 - Апарт. №26 - 55,6 кв.м.
- общо - 441,9 кв.м.

РАЗПРЕДЕЛЕНИЕ КОТА - +2,80
 М1:100
 ПЛОЩ НА ЕТАЖА - 511,9 кв.м.

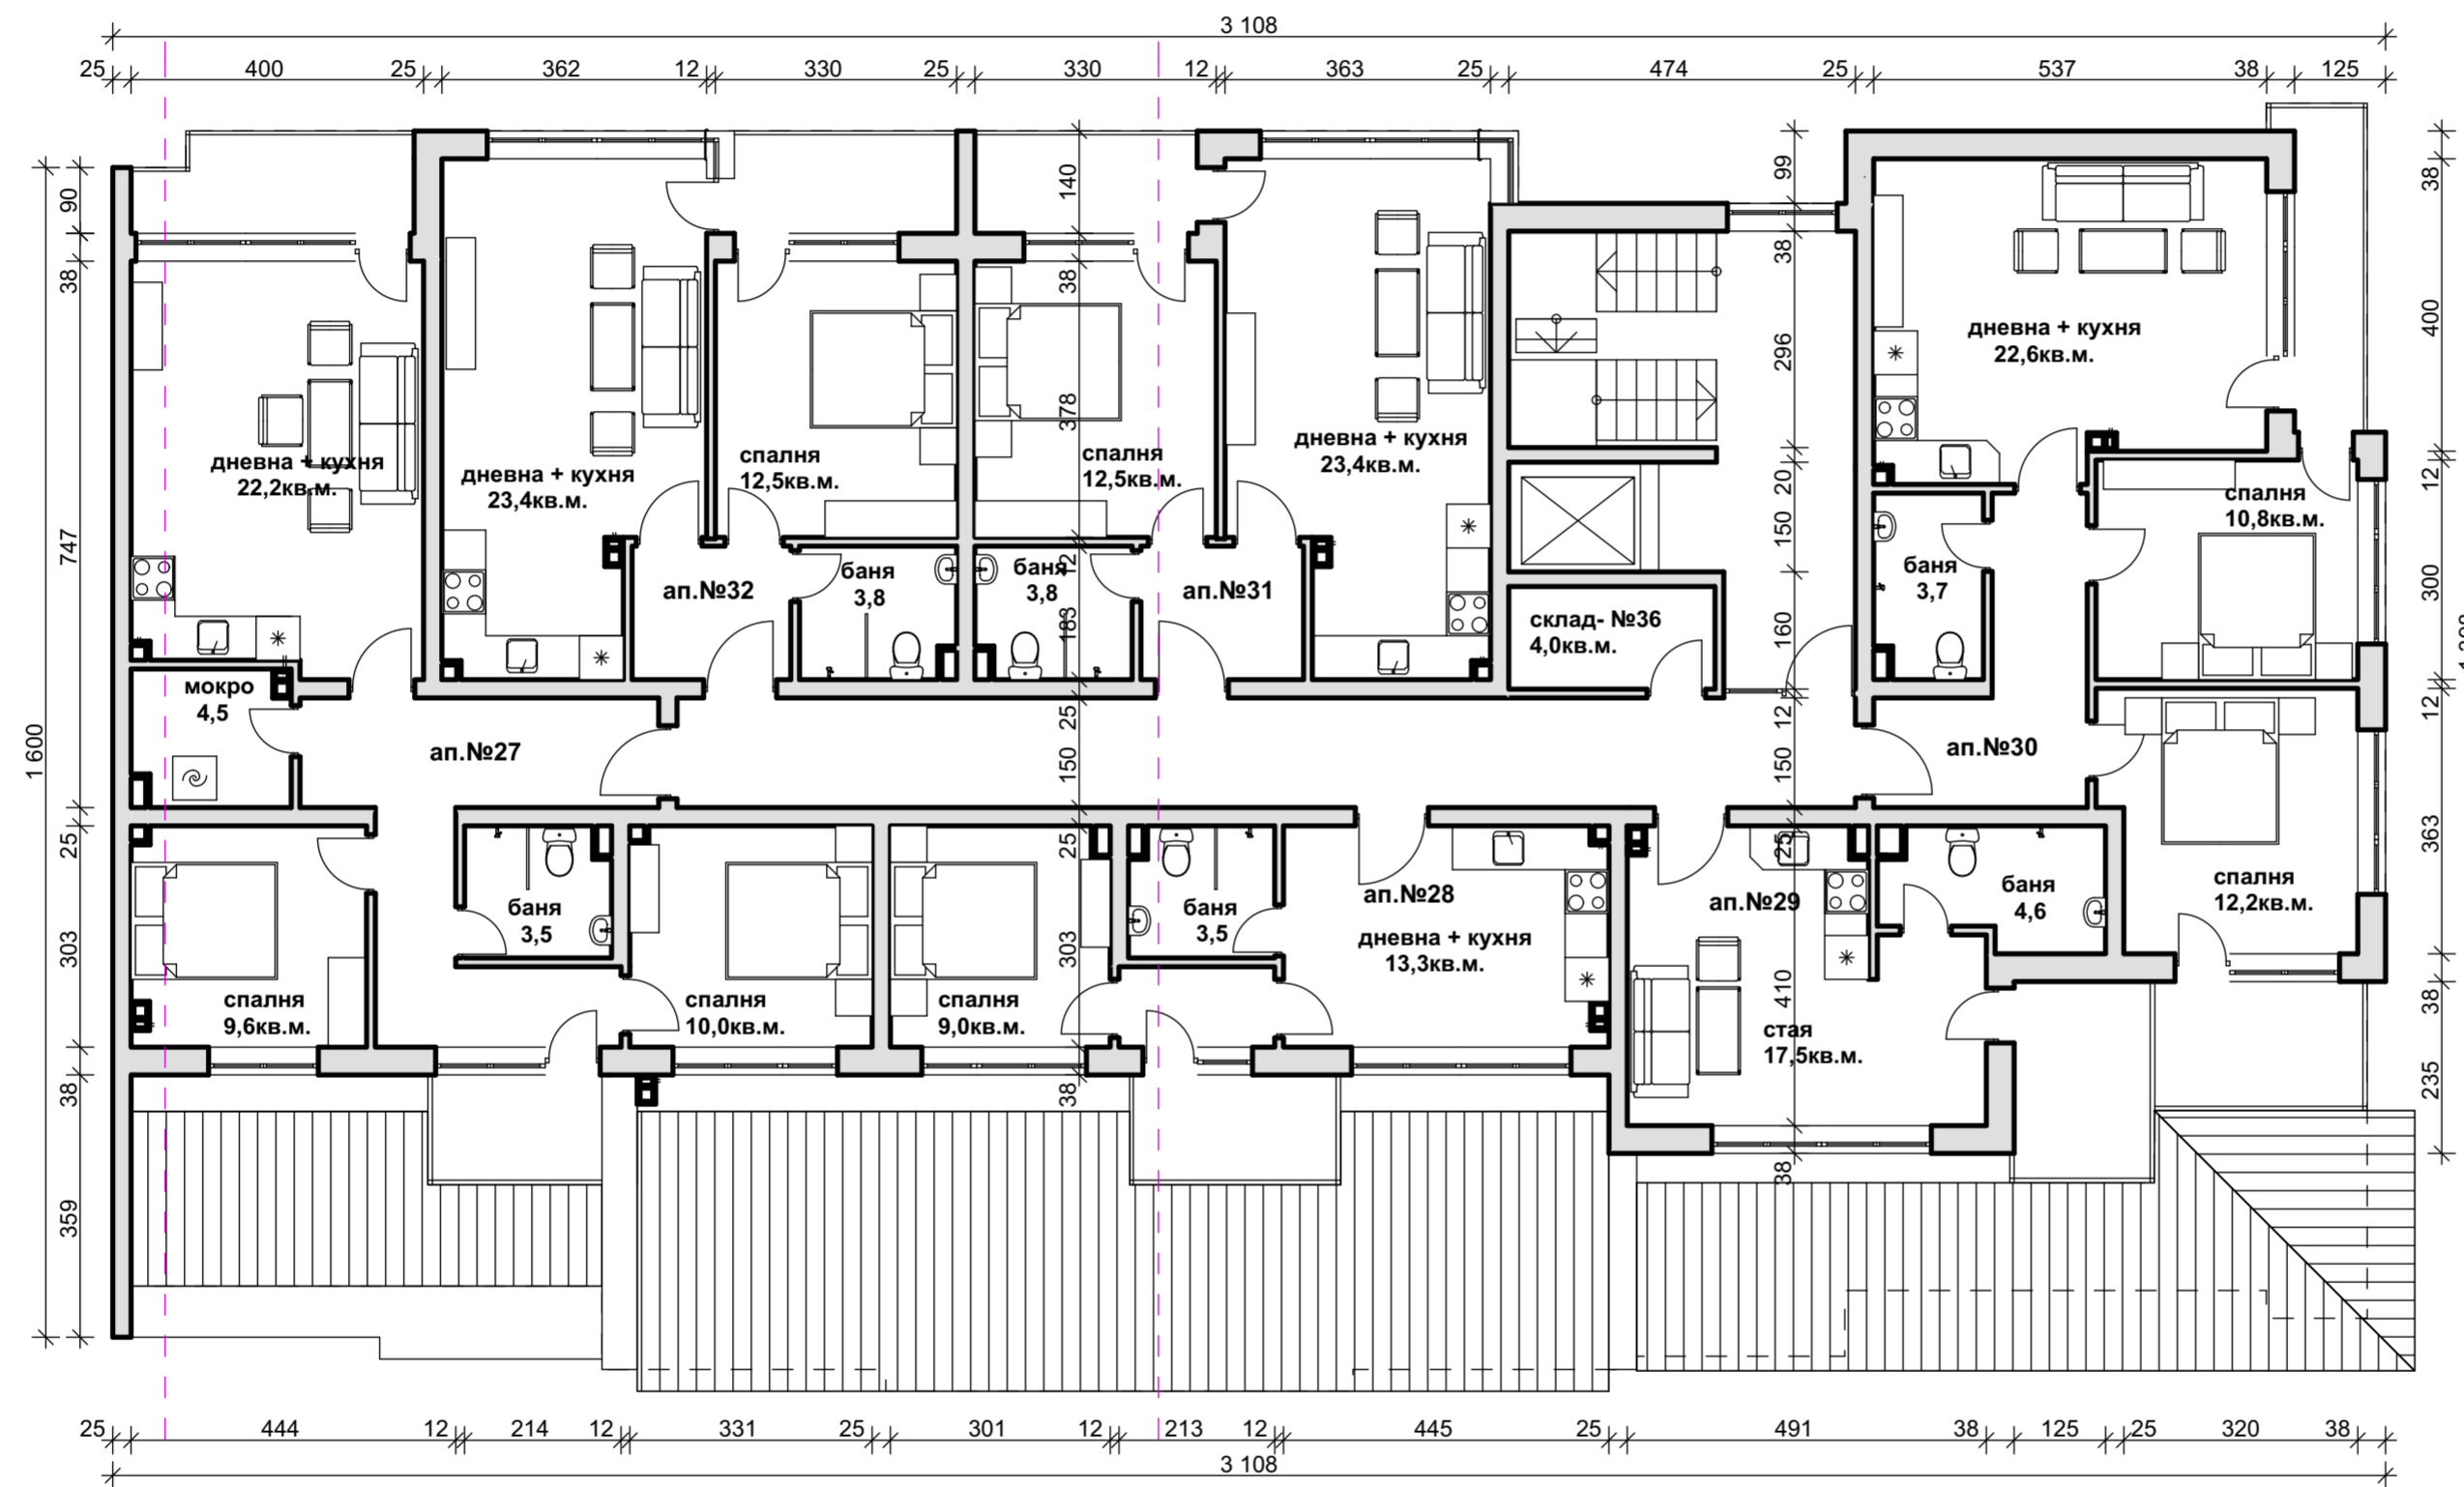

- Апарт.№27 - 85,3кв.м.
 - Апарт.№28 - 39,9кв.м.
 - Апарт.№29 - 33,5кв.м.
 - Апарт.№30 - 80,0кв.м.
 - Апарт.№31 - 55,9кв.м.
 - Апарт.№32 - 55,6кв.м.
- общо - 350,2кв.м.

РАЗПРЕДЕЛЕНИЕ КОТА - +5,60
 М1:100
 ПЛОЩ НА ЕТАЖА - 413,8кв.м.

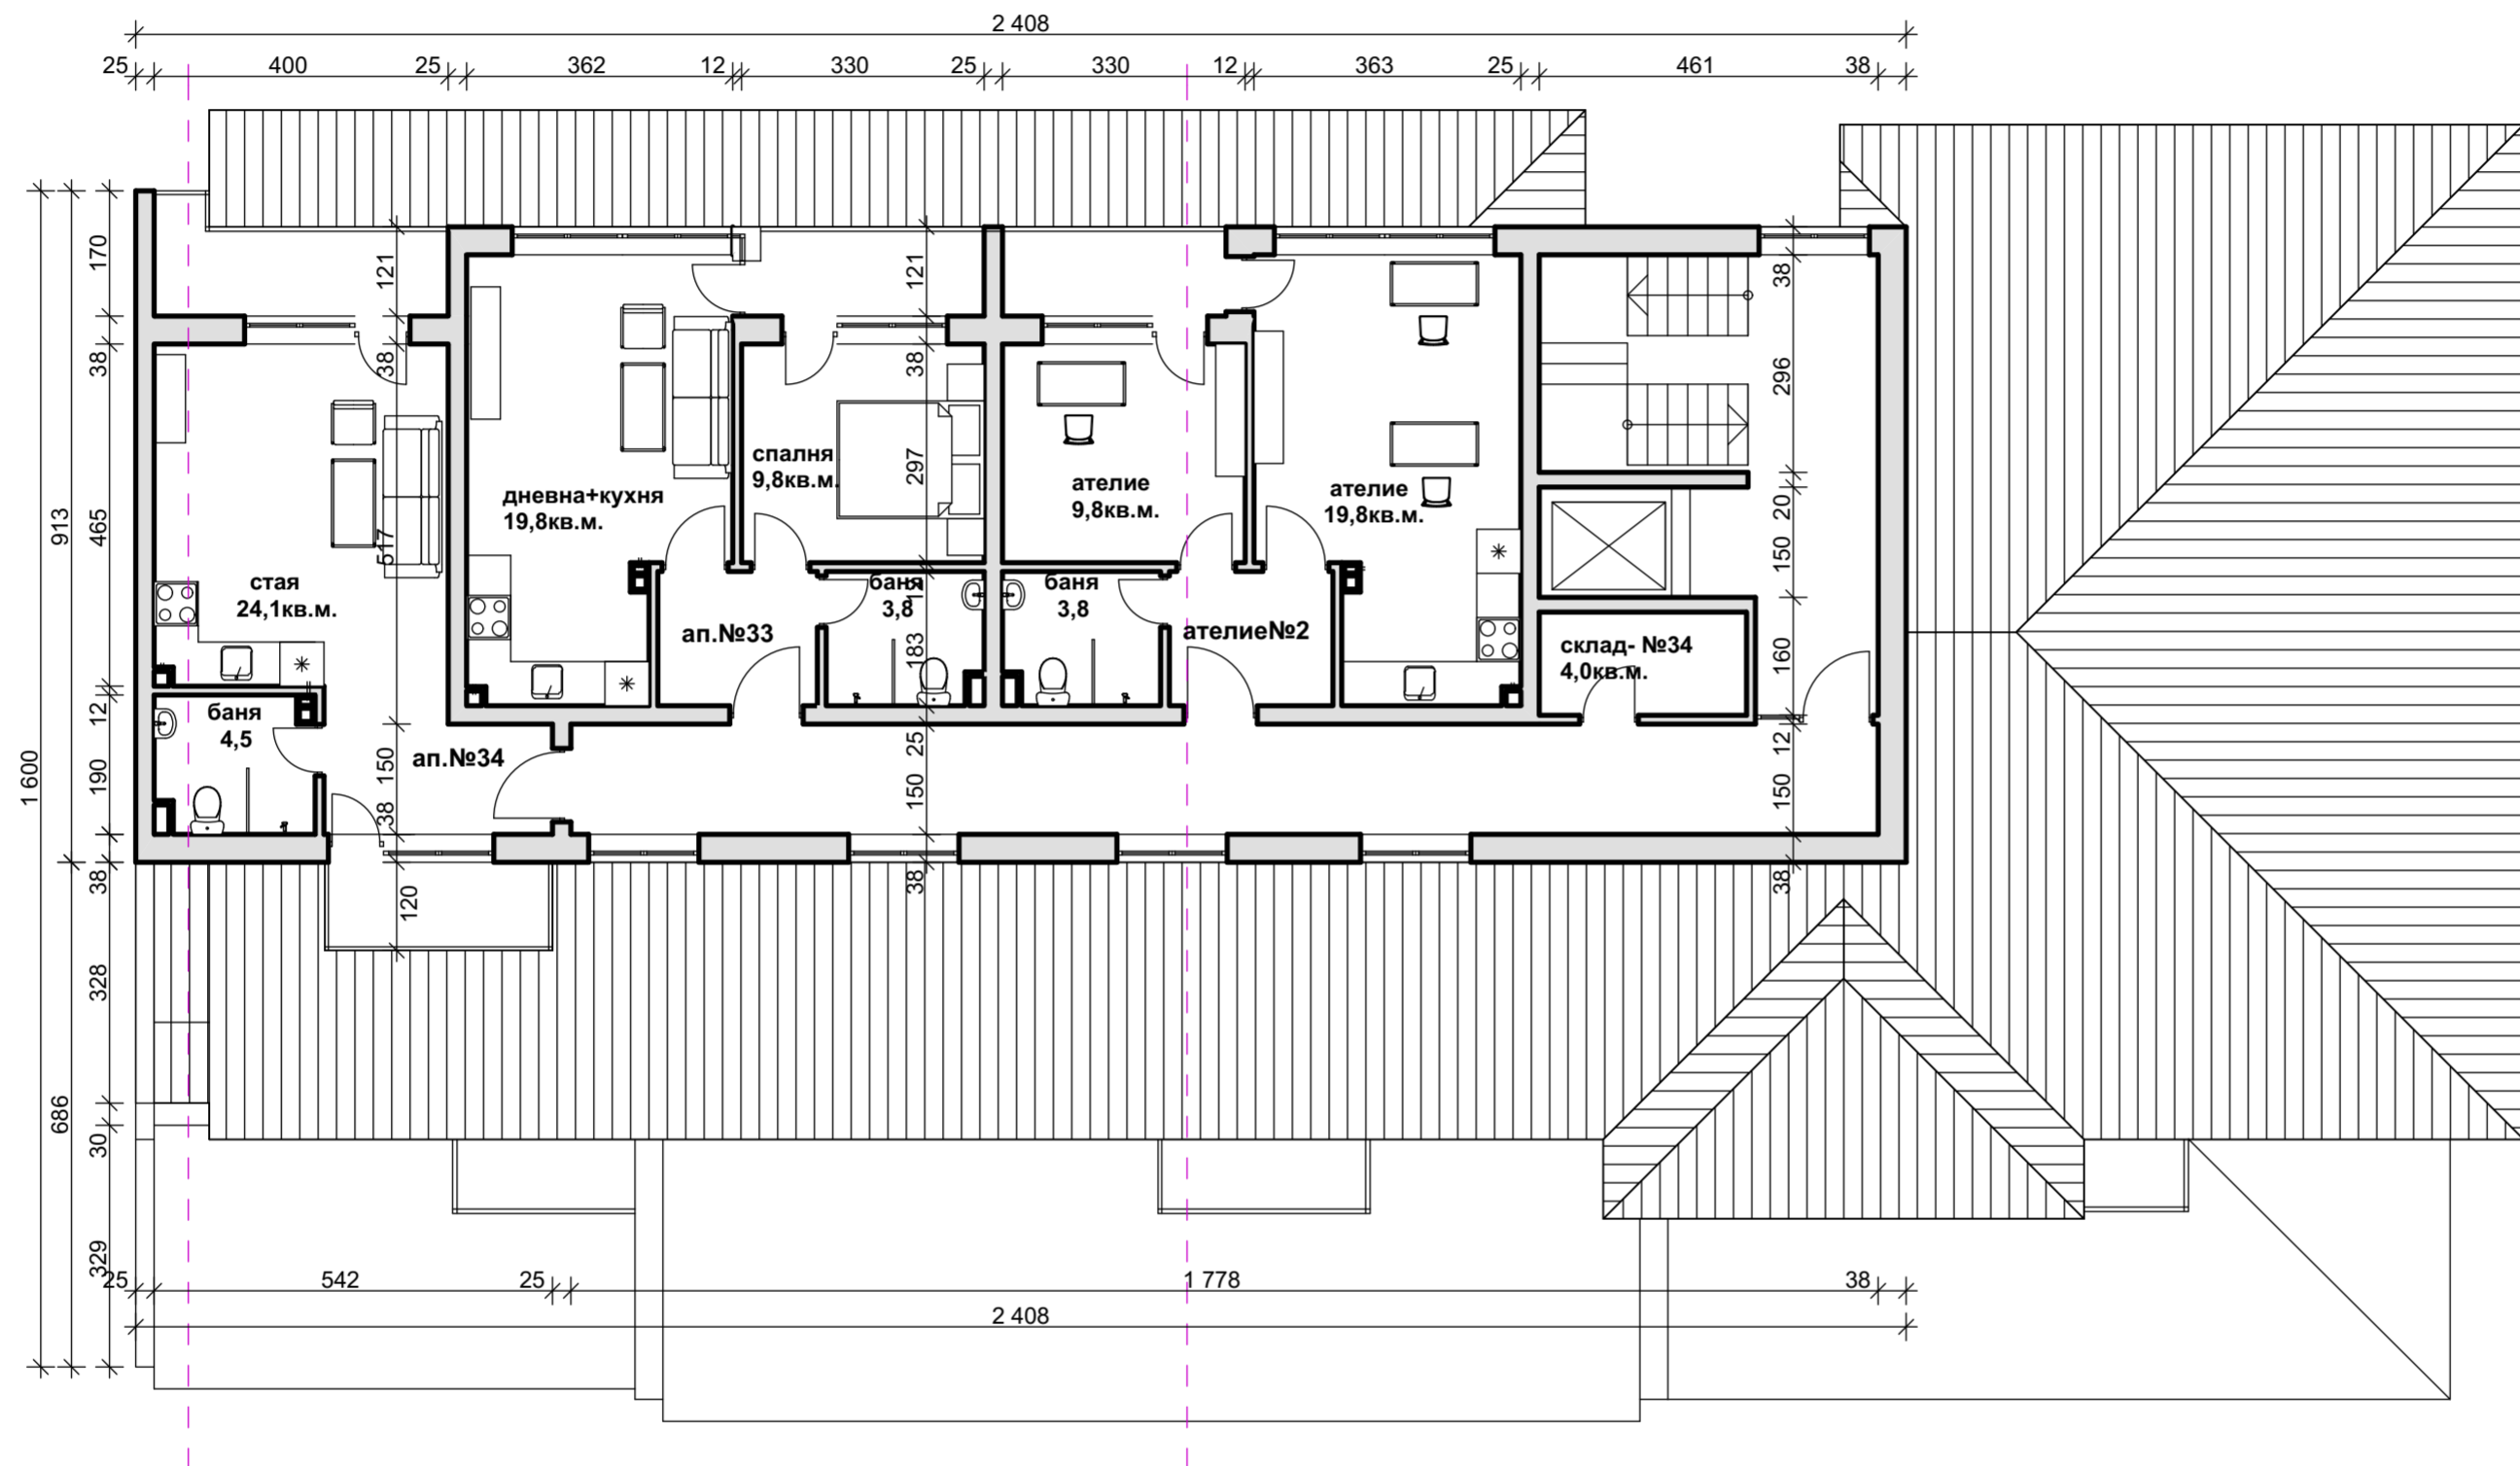

Апарт. №33 - 48,4 кв.м.
 Апарт. №34 - 43,7 кв.м.
 общо - 92,1 кв.м.
 Ателие №2 - 48,5 кв.м.

РАЗПРЕДЕЛЕНИЕ КОТА - +8,40
 М1:100
 ПЛОЩ НА ЕТАЖА - 212,3 кв.м.

