

	ГАРАЖ 1	ГАРАЖ 2	ГАРАЖ 3	ГАРАЖ 4	ГАРАЖ 5	ГАРАЖ 6	ГАРАЖ 7
ЗАСТРОЕНА ПЛОЩ	22,79 м <sup>2</sup>	45,68 м <sup>2</sup>	2 1,00 м <sup>2</sup>	2 1,00 м <sup>2</sup>	2 1,00 м <sup>2</sup>	19,78 м <sup>2</sup>	2 1,76 м <sup>2</sup>
ОБЩИ ЧАСТИ	3,64 м <sup>2</sup>	7,29 м <sup>2</sup>	3,35 м <sup>2</sup>	3,35 м <sup>2</sup>	3,35 м <sup>2</sup>	3,16 м <sup>2</sup>	3,47 м <sup>2</sup>
	ГАРАЖ 8	ГАРАЖ 9	ГАРАЖ 10	ГАРАЖ 11			
ЗАСТРОЕНА ПЛОЩ	45,75 м <sup>2</sup>	24,23 м <sup>2</sup>	25,62 м <sup>2</sup>	17,29 м <sup>2</sup>			
ОБЩИ ЧАСТИ	7,30 м <sup>2</sup>	3,87 м <sup>2</sup>	4,09 м <sup>2</sup>	2,76 м <sup>2</sup>			





## АПАРТАМЕНТ 1


ЗАСТРОЕНА ПЛОЩ	133,76	M <sup>2</sup>
ОБЩИ ЧАСТИ	2 1,35	M <sup>2</sup>
ОБЩА ПЛОЩ	155,11	M <sup>2</sup>
ДВОР	224,50	M <sup>2</sup>

## ПАРТЕР

ПЛОЩ НА ЕТАЖА 277,59 M<sup>2</sup>

## АПАРТАМЕНТ 2

ЗАСТРОЕНА ПЛОЩ	77,56	M <sup>2</sup>
ОБЩИ ЧАСТИ	12,38	M <sup>2</sup>
ОБЩА ПЛОЩ	89,94	M <sup>2</sup>
ДВОР	58,60	M <sup>2</sup>

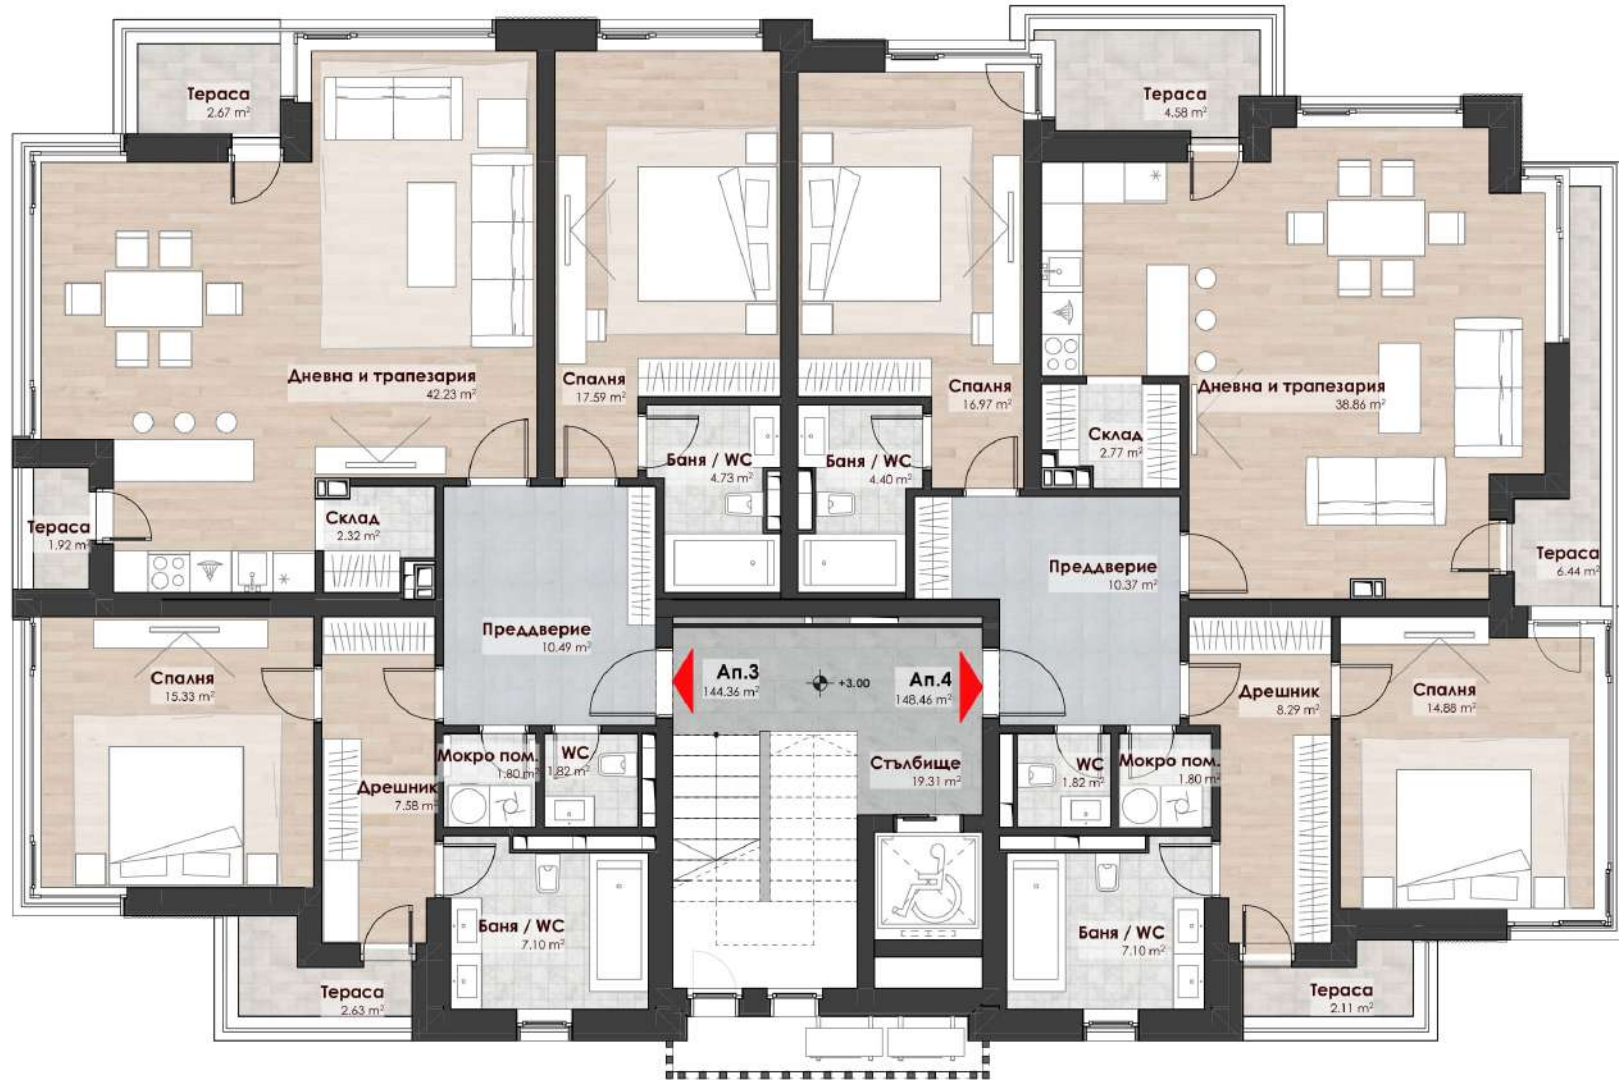

## АПАРТАМЕНТ 3

ЗАСТРОЕНА ПЛОЩ 144,36 М<sup>2</sup>  
ОБЩИ ЧАСТИ 23,04 М<sup>2</sup>  
ОБЩА ПЛОЩ 167,40 М<sup>2</sup>


## ВТОРИ ЕТАЖ

ПЛОЩ НА ЕТАЖА 325,19 М<sup>2</sup>

## АПАРТАМЕНТ 4

ЗАСТРОЕНА ПЛОЩ 148,46 М<sup>2</sup>  
ОБЩИ ЧАСТИ 23,69 М<sup>2</sup>  
ОБЩА ПЛОЩ 172,15 М<sup>2</sup>



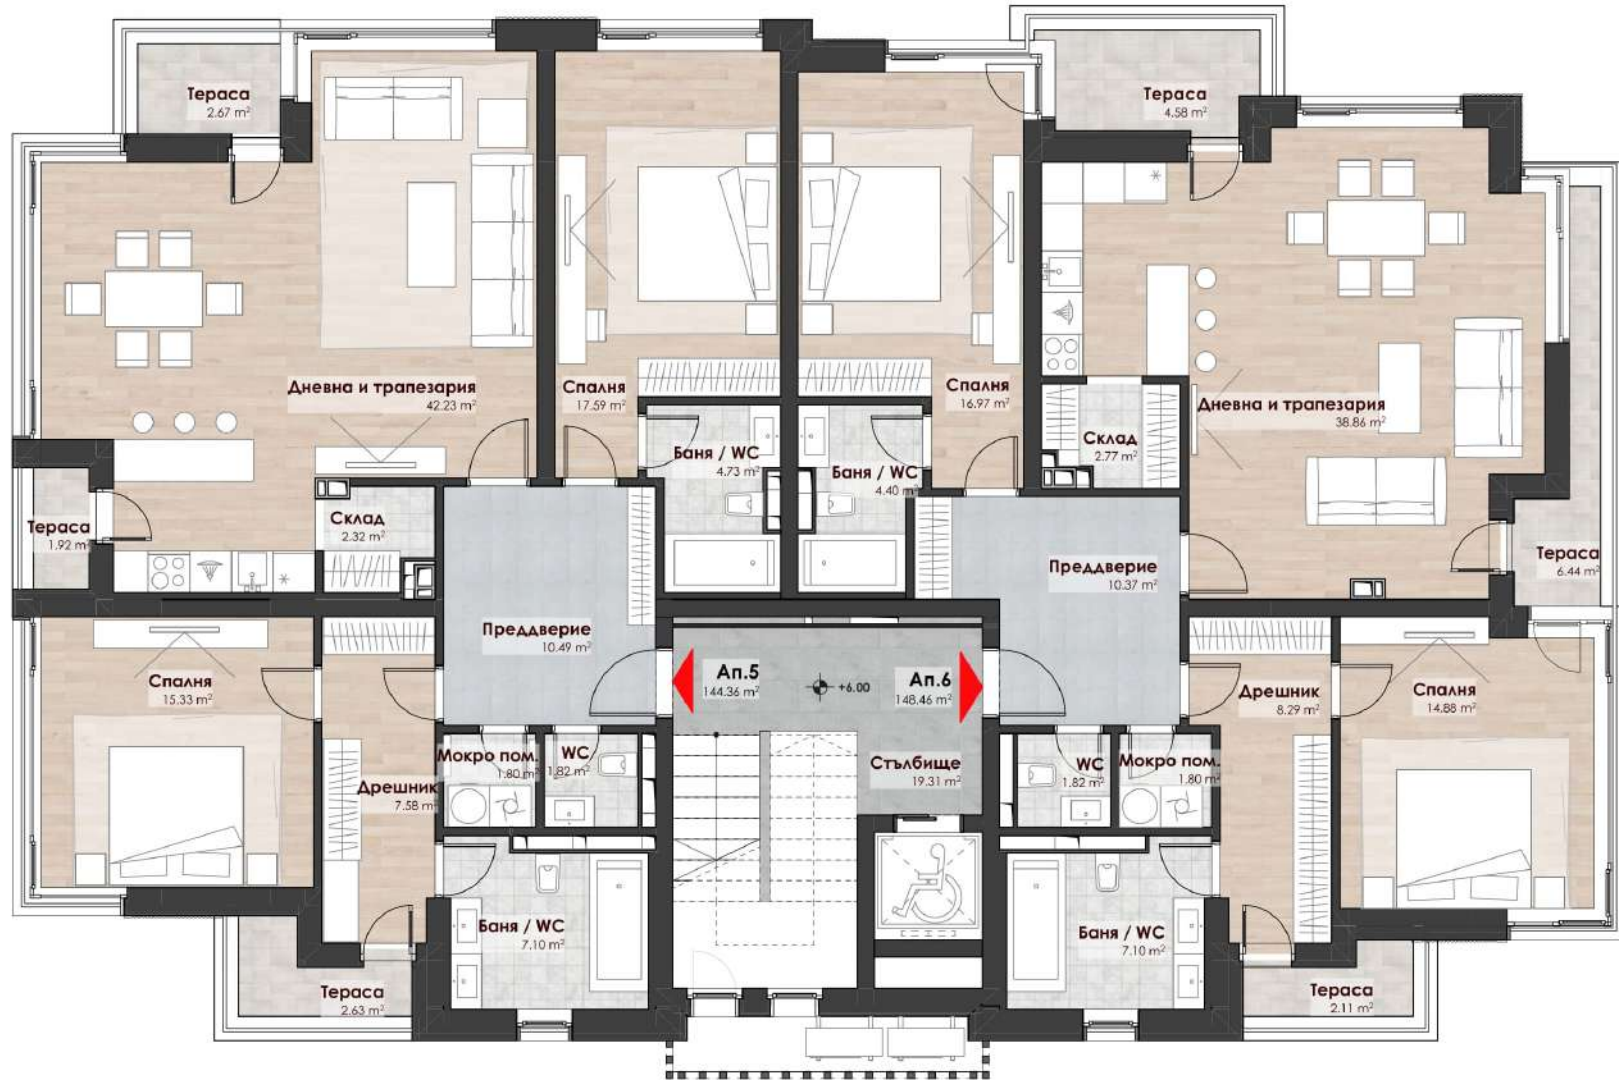

## АПАРТАМЕНТ 5


ЗАСТРОЕНА ПЛОЩ 144,36 М<sup>2</sup>  
ОБЩИ ЧАСТИ 23,04 М<sup>2</sup>  
ОБЩА ПЛОЩ 167,40 М<sup>2</sup>

## ТРЕТИ ЕТАЖ

ПЛОЩ НА ЕТАЖА 325,19 М<sup>2</sup>

## АПАРТАМЕНТ 6

ЗАСТРОЕНА ПЛОЩ 148,46 М<sup>2</sup>  
ОБЩИ ЧАСТИ 23,69 М<sup>2</sup>  
ОБЩА ПЛОЩ 172,15 М<sup>2</sup>

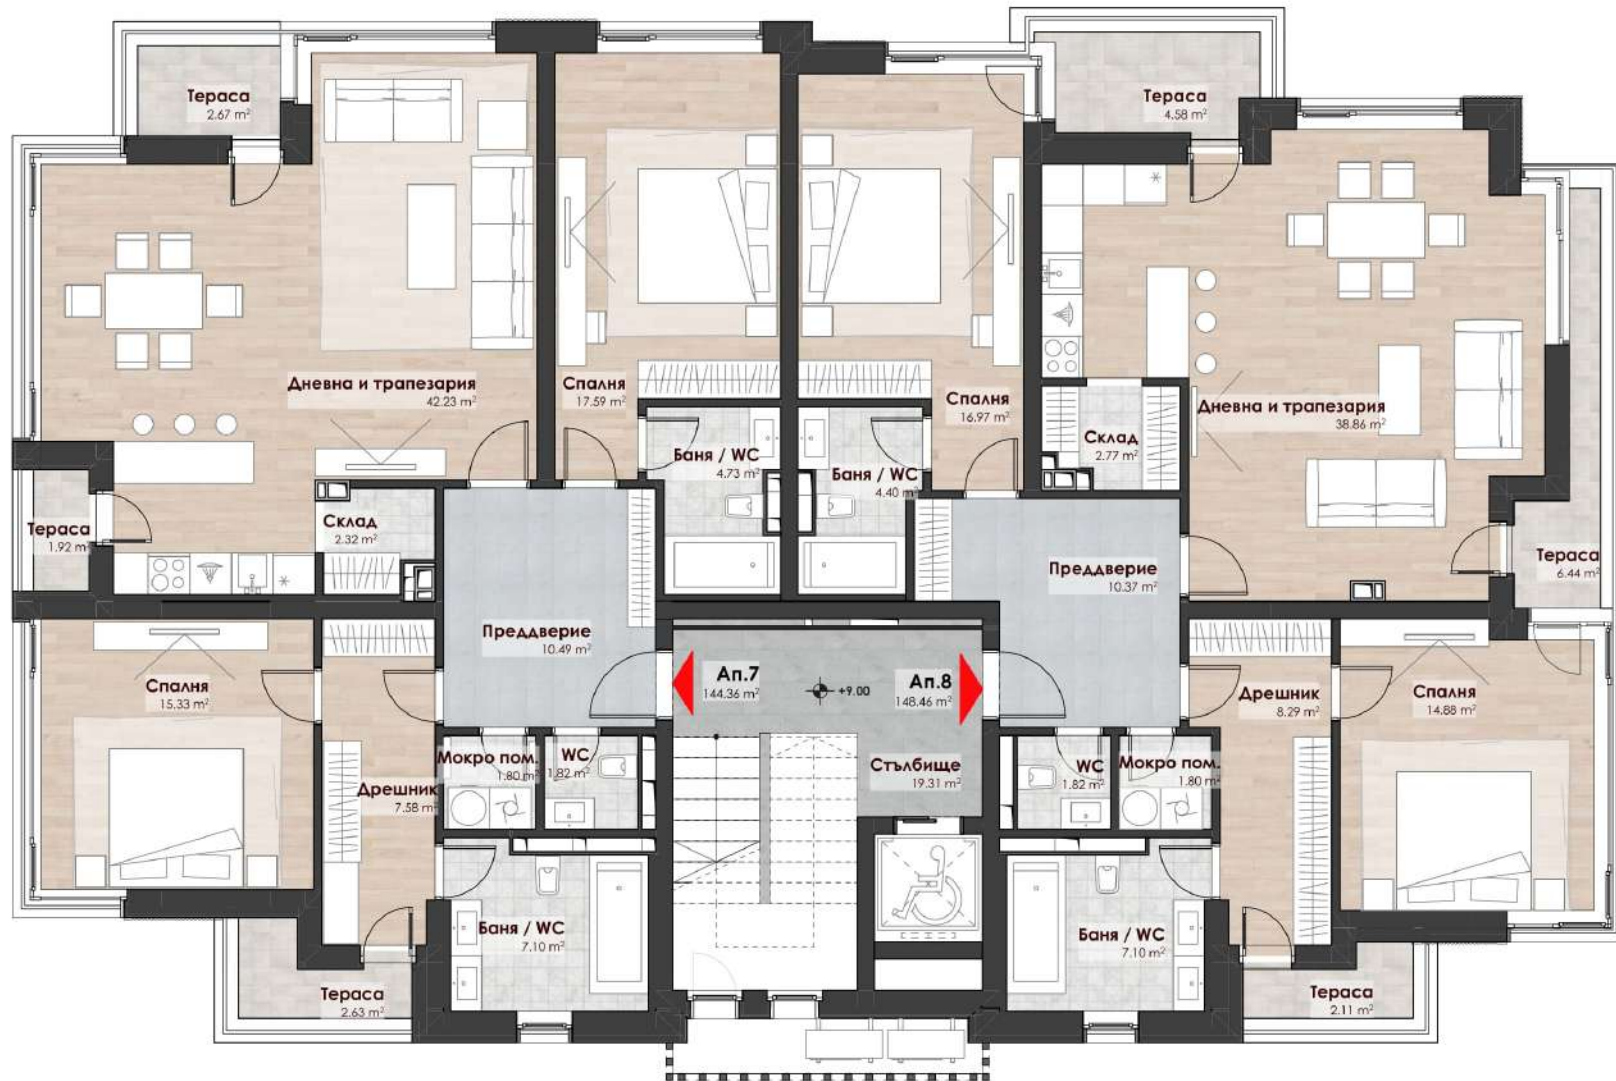

## АПАРТАМЕНТ 7


ЗАСТРОЕНА ПЛОЩ 144,36 М<sup>2</sup>  
ОБЩИ ЧАСТИ 23,04 М<sup>2</sup>  
ОБЩА ПЛОЩ 167,40 М<sup>2</sup>

## ЧЕТВЪРТИ ЕТАЖ

ПЛОЩ НА ЕТАЖА 325,19 М<sup>2</sup>

## АПАРТАМЕНТ 8

ЗАСТРОЕНА ПЛОЩ 148,46 М<sup>2</sup>  
ОБЩИ ЧАСТИ 23,69 М<sup>2</sup>  
ОБЩА ПЛОЩ 172,15 М<sup>2</sup>

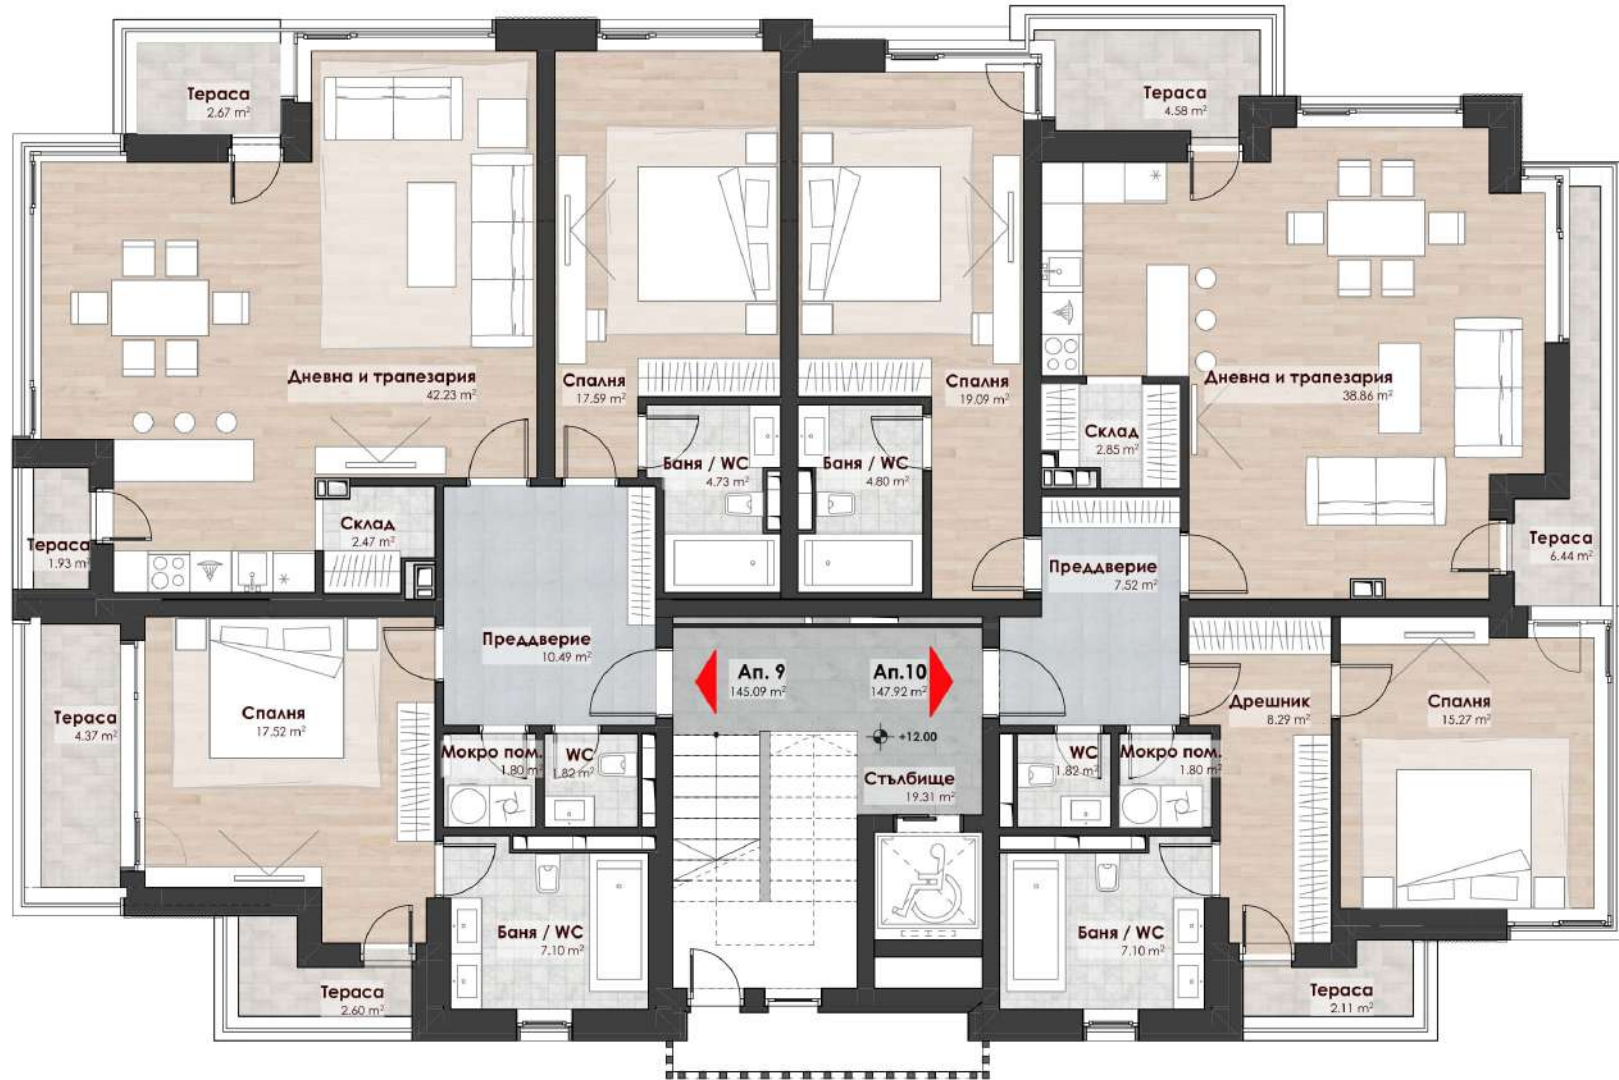

## АПАРТАМЕНТ 9

ЗАСТРОЕНА ПЛОЩ	145,09	М <sup>2</sup>
ОБЩИ ЧАСТИ	23,15	М <sup>2</sup>
ОБЩА ПЛОЩ	168,24	М <sup>2</sup>

## ПЕТИ ЕТАЖ

ПЛОЩ НА ЕТАЖА 325,19 М<sup>2</sup>

## АПАРТАМЕНТ 10

ЗАСТРОЕНА ПЛОЩ	147,92	М <sup>2</sup>
ОБЩИ ЧАСТИ	23,60	М <sup>2</sup>
ОБЩА ПЛОЩ	171,52	М <sup>2</sup>





## ШЕСТИ ЕТАЖ

ПЛОЩ НА ЕТАЖА 175,04 М<sup>2</sup>

## АПАРТАМЕНТ 11

ЗАСТРОЕНА ПЛОЩ	157,18	М <sup>2</sup>
ОБЩИ ЧАСТИ	25,08	М <sup>2</sup>
ОБЩА ПЛОЩ	182,26	М <sup>2</sup>