


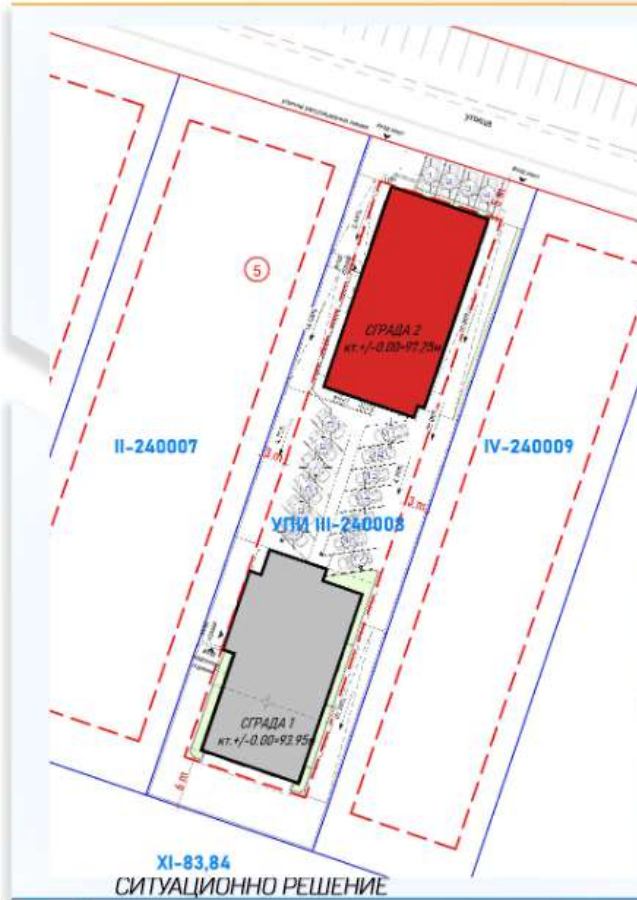


Две сгради - апартаментен тип - Общжитие



Две сгради - апартаментен тип - Общжитие




Две сгради - апартаментен тип - Общжитие

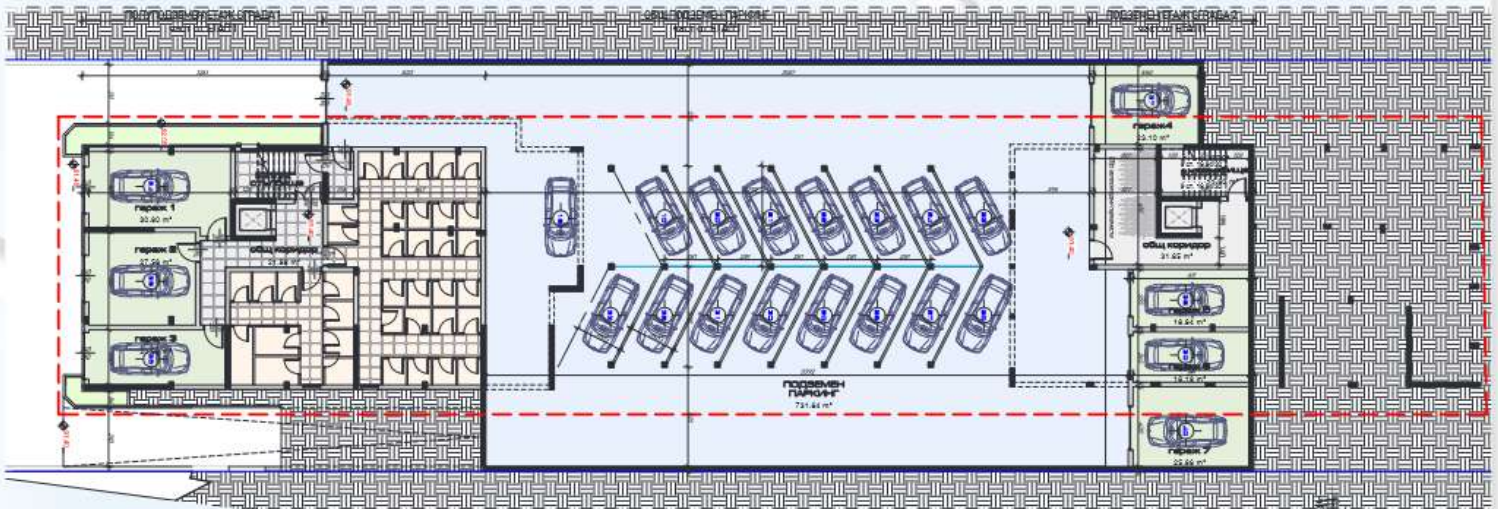


СБОРНО РАЗПРЕДЕЛЕНИЕ НИВО ПОДЗЕМЕН ЕТАЖ - кт 91.40м  
М:200



Две сгради - апартаментен тип - Общжитие

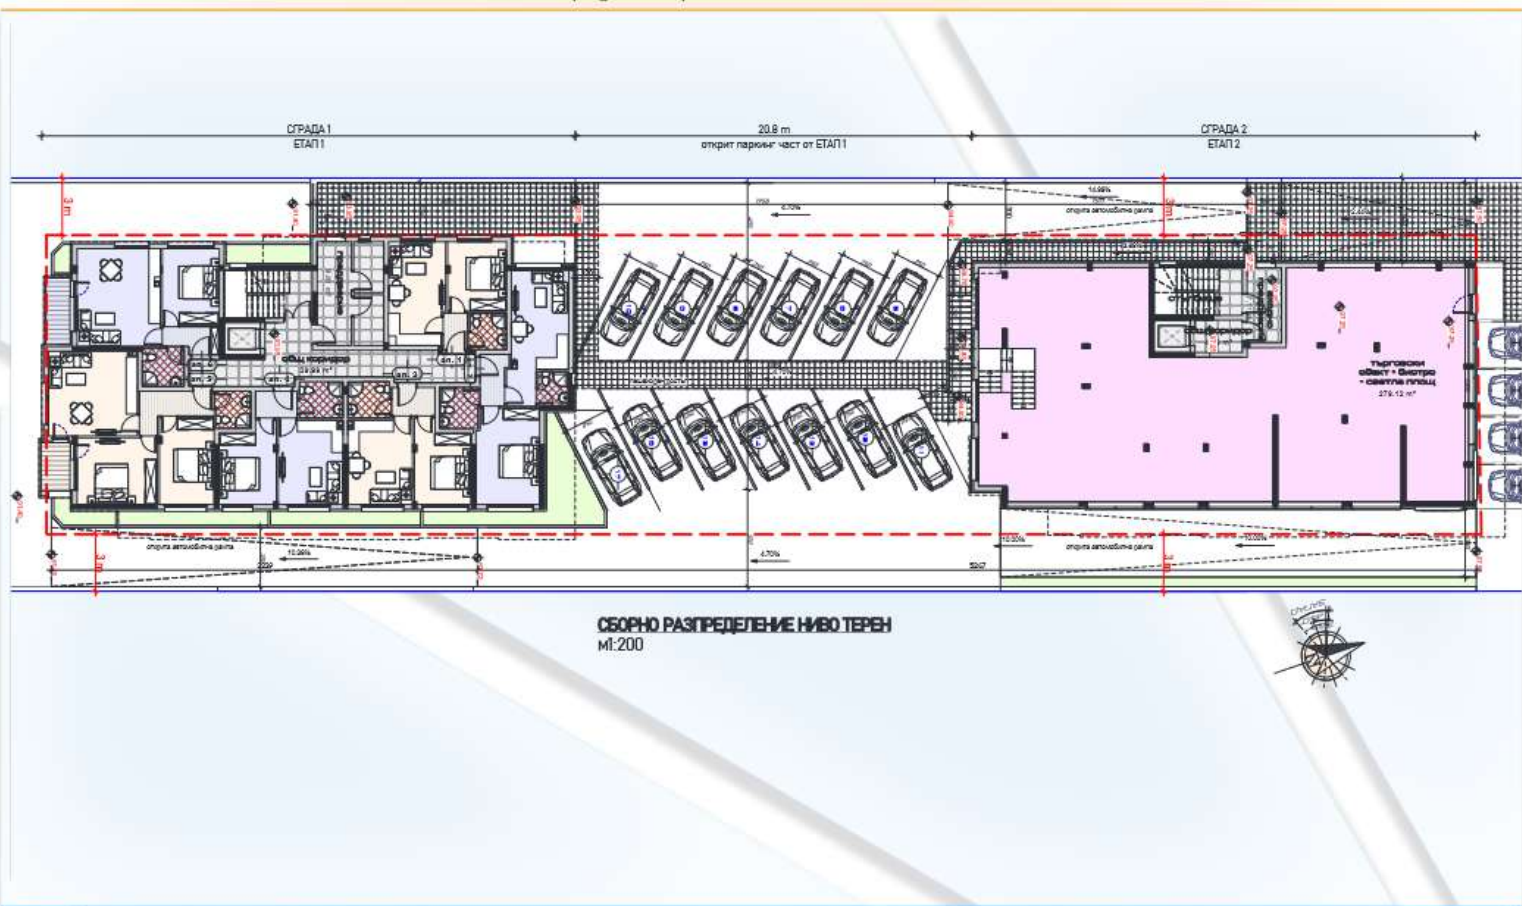


Две сгради - апартаментен тип - Общжитие

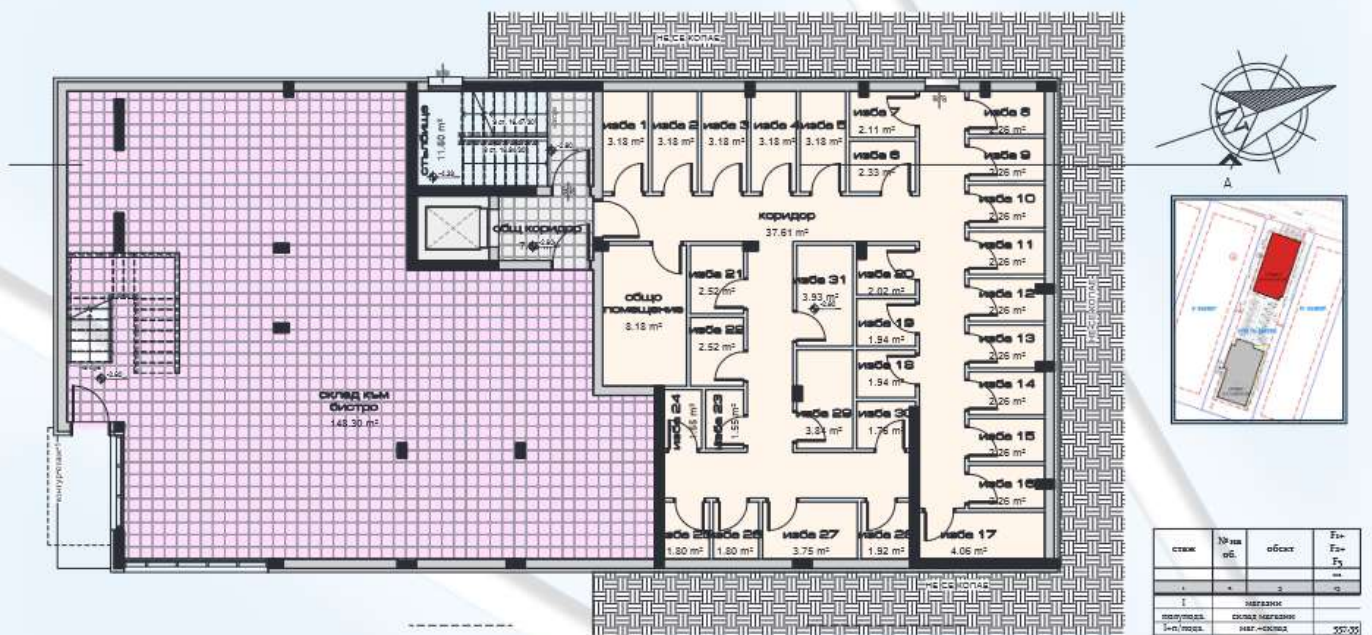

1 РАЗПРЕДЕЛЕНИЕ ПОЛУПОДЗЕМЕН ЕТАЖ - Сграда 2 (кт.-2.80м=94.45)  
1:100



Две сгради - апартаментен тип - Общжитие

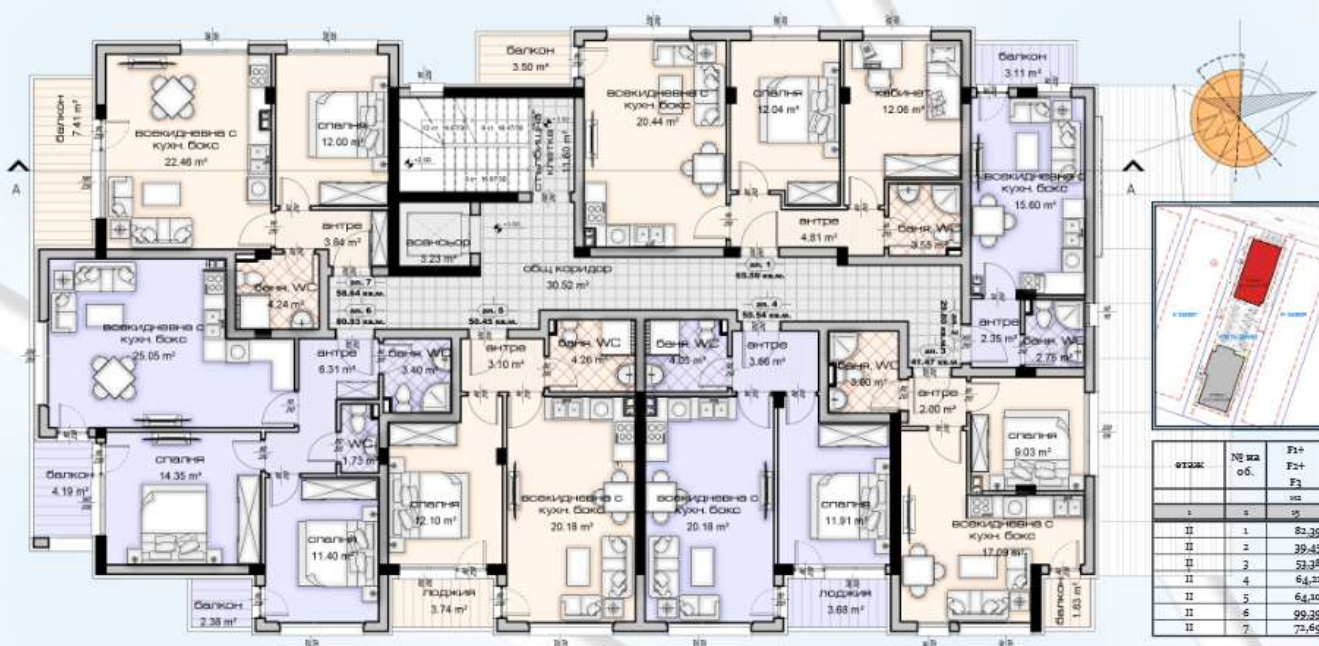


3 РАЗПРЕДЕЛЕНИЕ ЕТАЖ 2 - Сграда 2 (кт. +3.50)  
1:100

етаж	№ на об.	F1+	
		F2	са
			37
II	1	82,39	
II	2	39,45	
II	3	52,38	
II	4	64,21	
II	5	64,10	
II	6	99,29	
II	7	72,69	




Две сгради - апартаментен тип - Общжитие

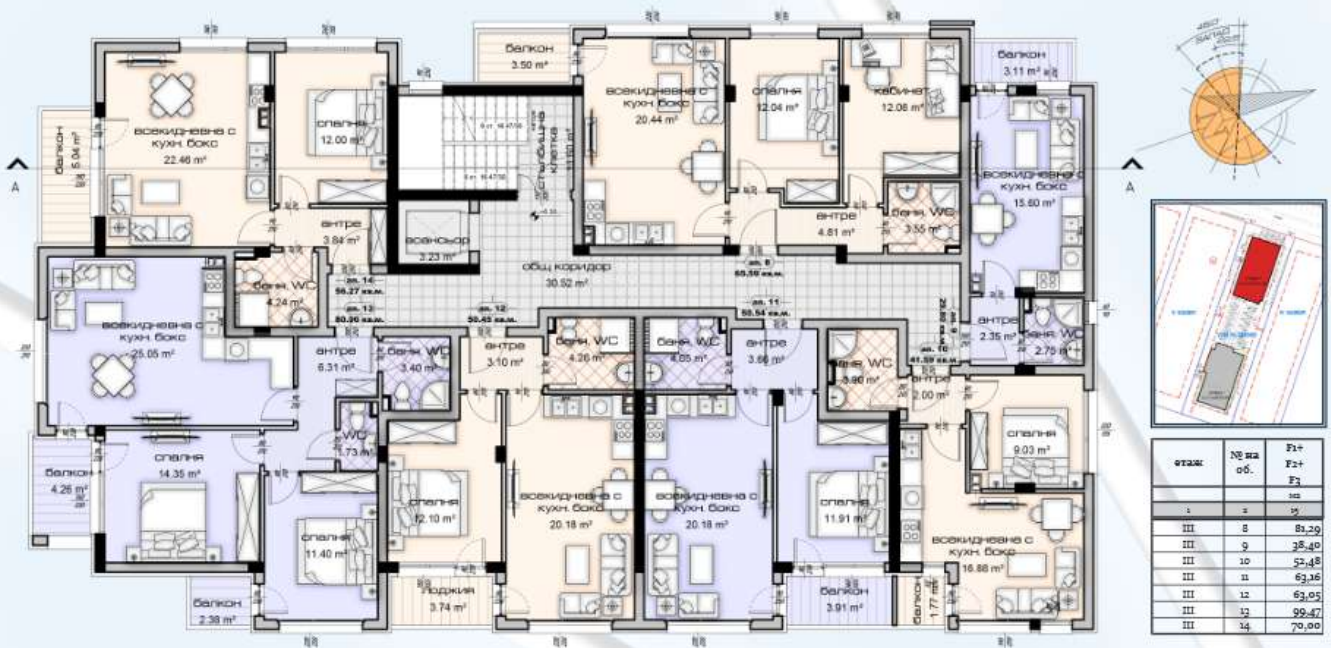

4 РАЗПРЕДЕЛЕНИЕ ЕТАЖ 3 - Сграда 2 (кт. +6.30)  
1:100

етаж	№ на об.	Е1+	Е2+	Е3
III	8	83,29		
III	9	38,40		
III	10	57,48		
III	11	63,16		
III	12	63,05		
III	13	99,47		
III	14	70,00		


Две сгради - апартаментен тип - Обществитие

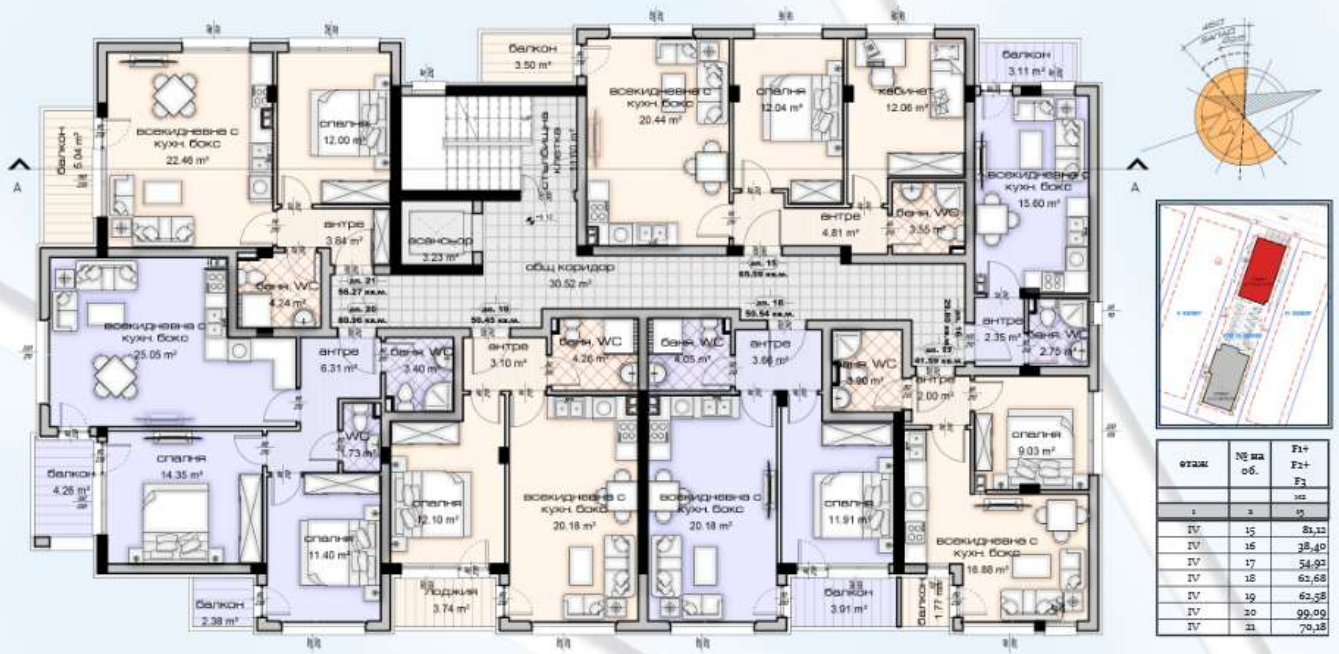

5 РАЗПРЕДЕЛЕНИЕ ЕТАЖ 4 - Сграда 2 (кт. +9.10)  
1:100

етаж	№ на об.	F1+
		F2+
		F3
I	1	15
IV	15	81.11
IV	16	38.40
IV	17	54.01
IV	18	62.68
IV	19	62.58
IV	20	99.00
IV	21	70.18



Две сгради - апартаментен тип - Общжитие

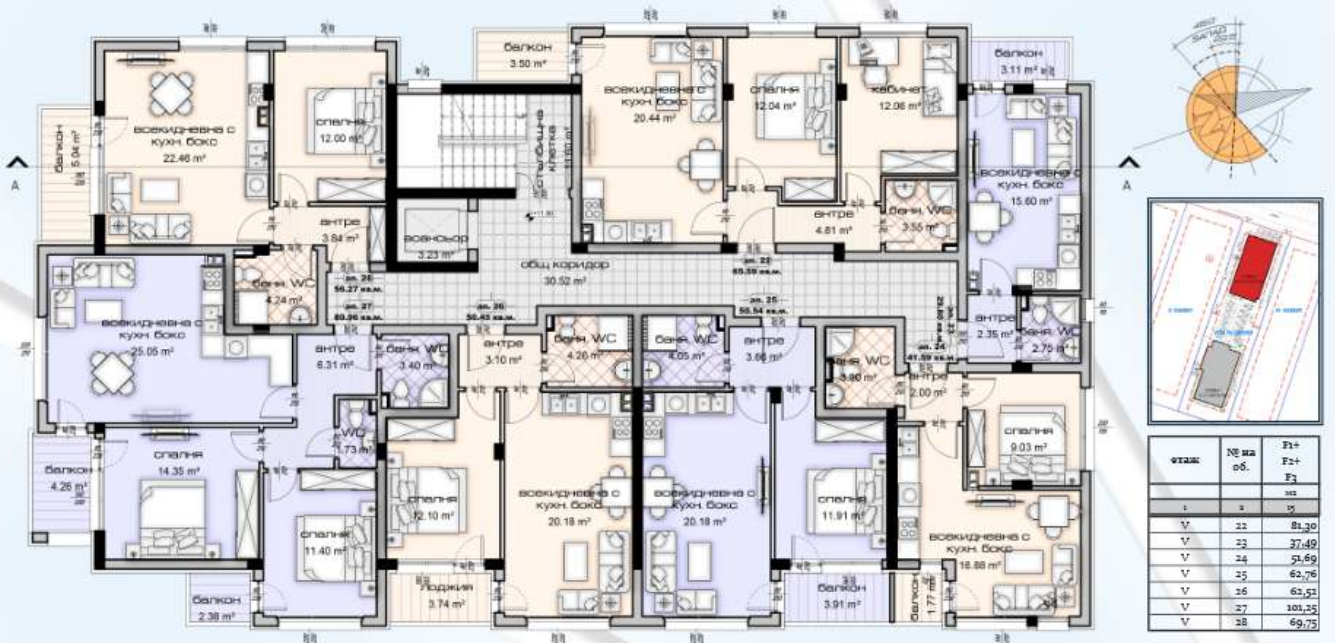

6 РАЗПРЕДЕЛЕНИЕ ЕТАЖ 5 - Сграда 2 (кт. +11.90)  
1:100

етаж	№ на об.	F1+	F2+	F3
I	22	81,20		
V	23	37,49		
V	24	31,69		
V	25	62,76		
V	26	65,52		
V	27	101,25		
V	28	69,75		

Две сгради - апартаментен тип - Общжитие

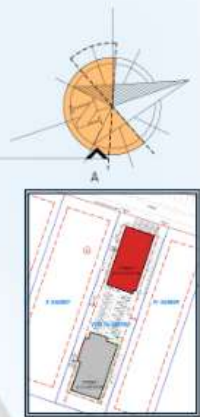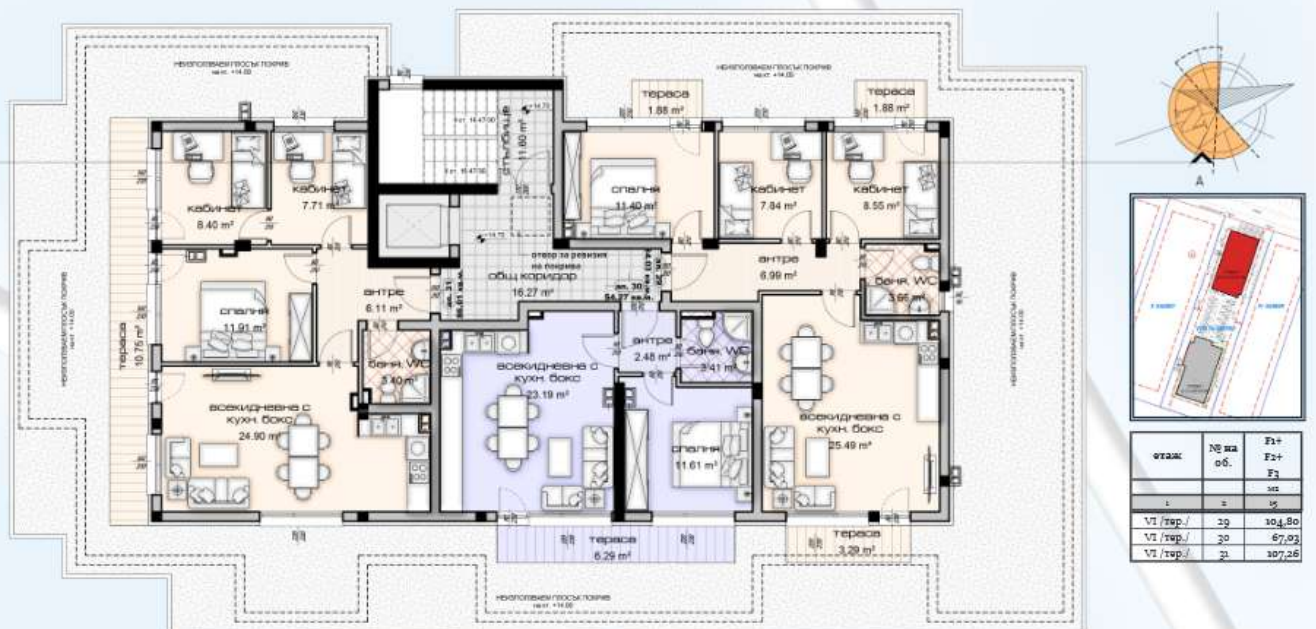

етаж	№ на об.	F1+
		F2+
		F3
		F4
		F5
№1 /стр./	29	104,80
№1 /стр./	30	67,92
№1 /стр./	31	107,26

7 РАЗПРЕДЕЛЕНИЕ ОТЕГЛЕН ЕТАЖ - Сграда 2 (кт. +14.70м)  
1:100