



1 ЭТАП 2 ЭТАП

БРУТО ПЛОЩ 2 ЭТАЖ (1 ЭТАП) 89,21 м²
 БРУТО ПЛОЩ 1 ЭТАЖ (1 ЭТАП) 356,00 м²
 БРУТО ПЛОЩ 1 ЭТАЖ (1 И 2 ЭТАПИ) 823,69 м²

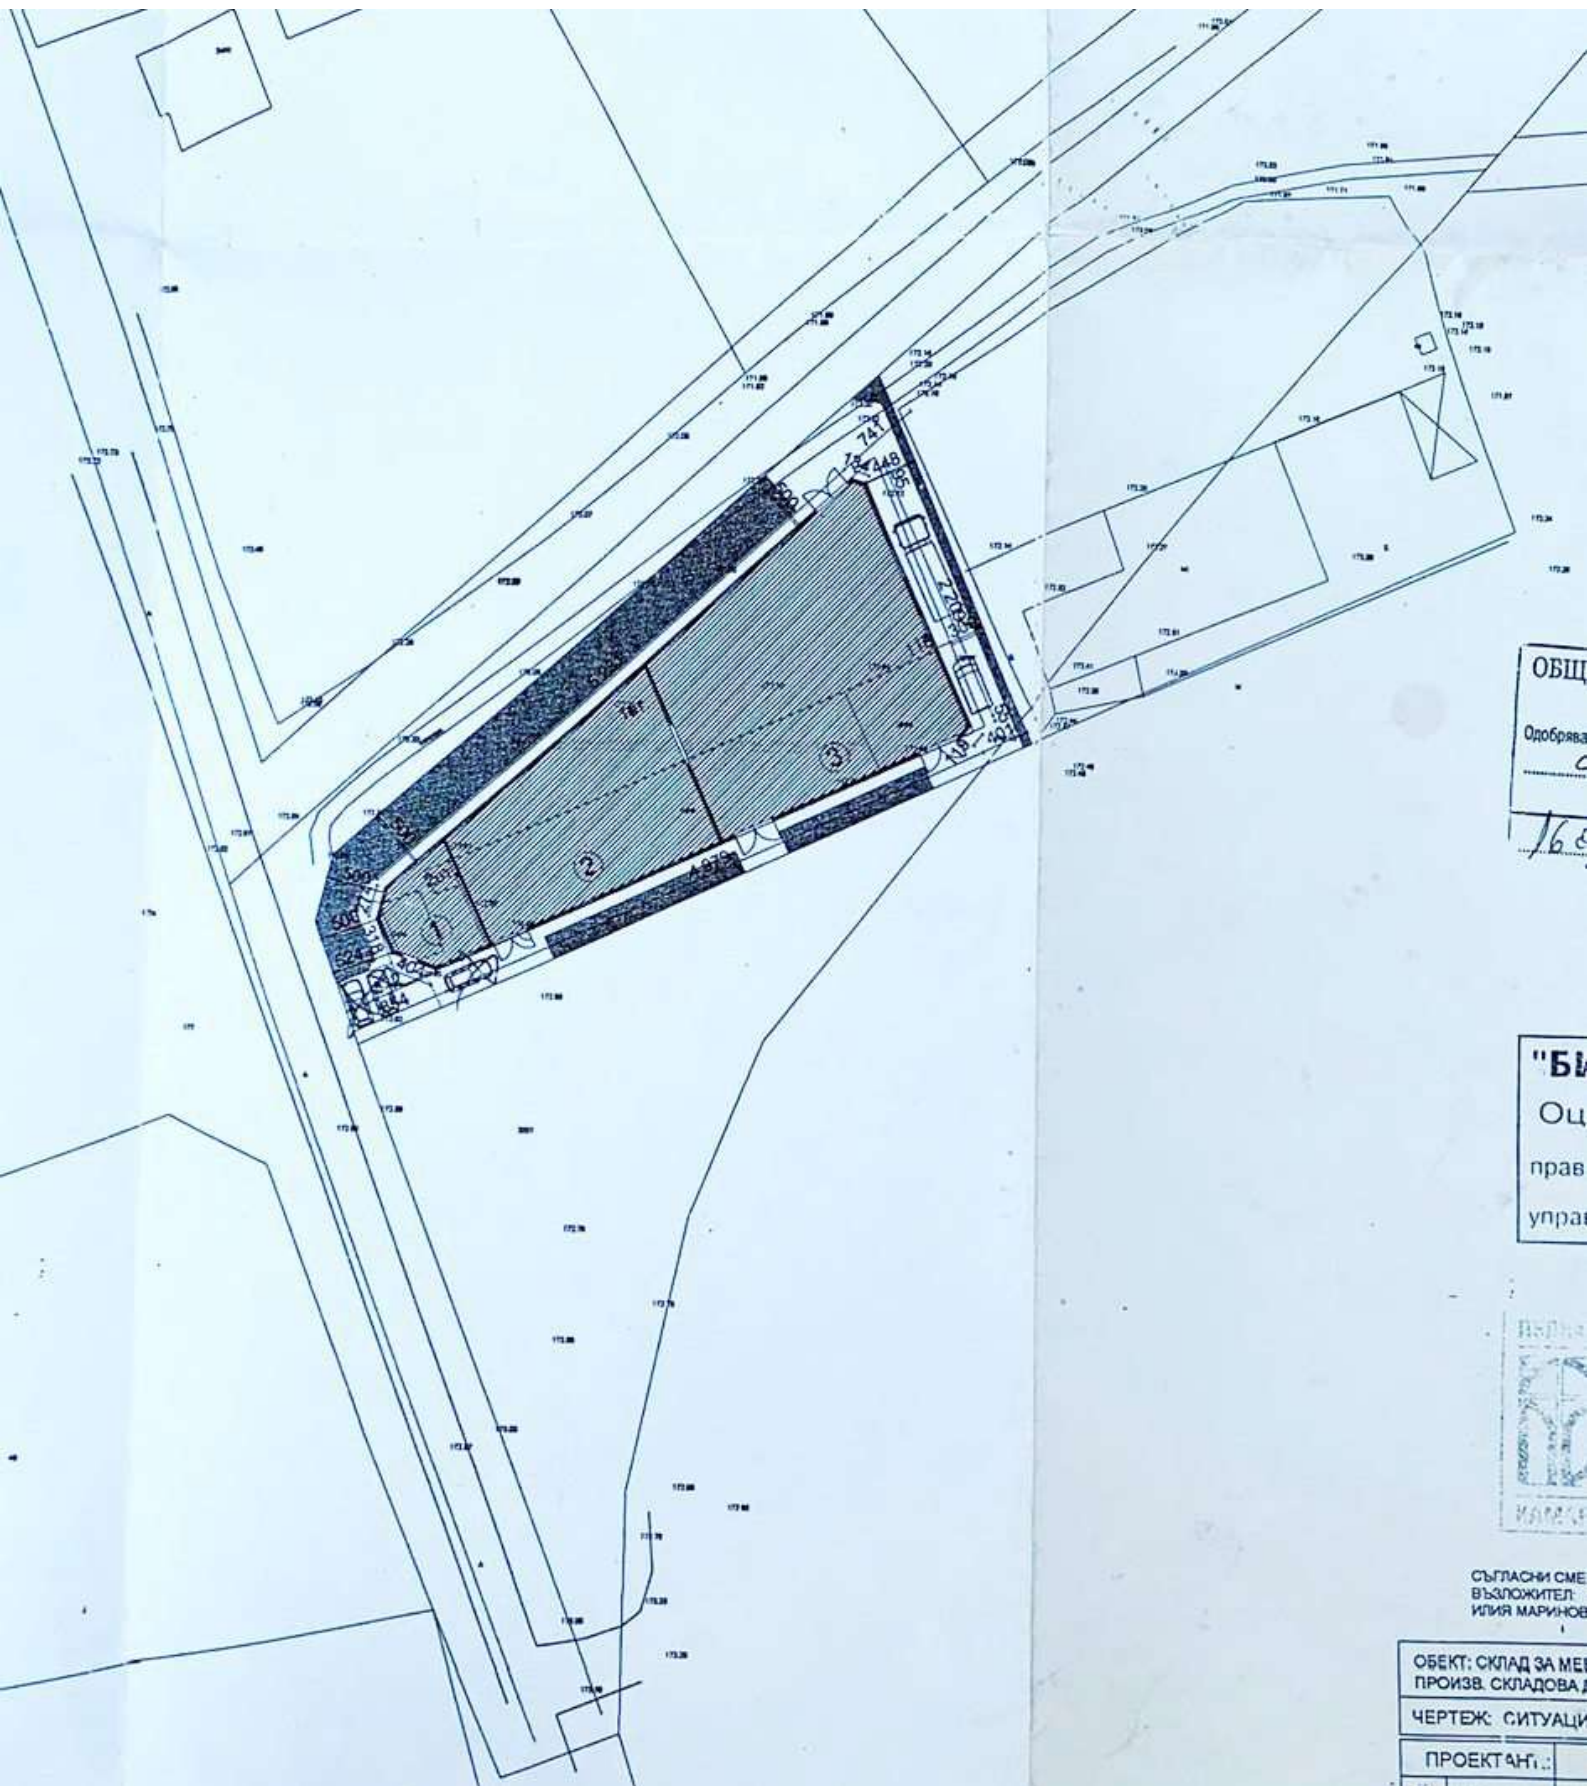


ОБЩ
Одобрава
16.6

"БМ
Оц
прав
управ

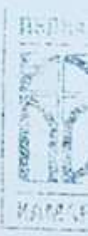

СЪГЛАСНИ СМЕ
ВЪЗЛОЖИТЕЛ
ИЛИЯ МАРИНОВ

ОБЕКТ: СКЛАД ЗА МЕ
ПРОИЗВ. СКЛАДОВА
ЧЕРТЕЖ: СИТУАЦИ
ПРОЕКТАНТ:

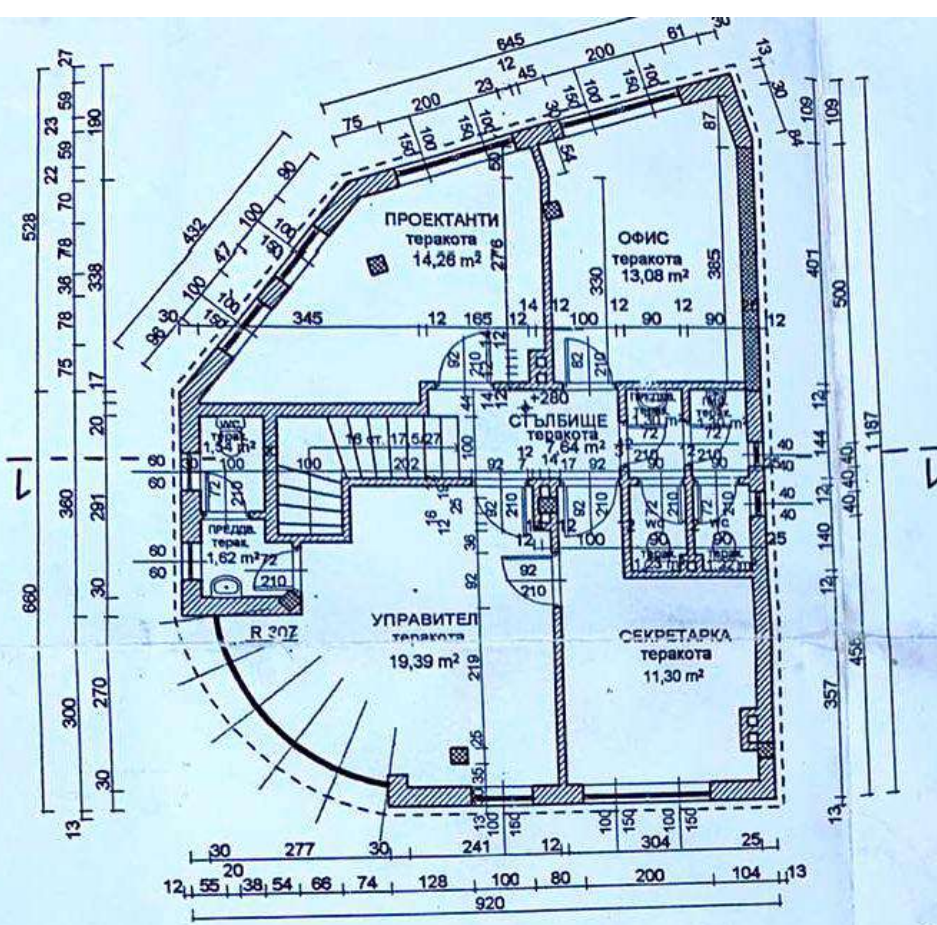

РАЗПРЕДЕЛЕНИЕ 2 ЕТАЖ (1 ЕТАП) М 1:100

