





партерен
етаж

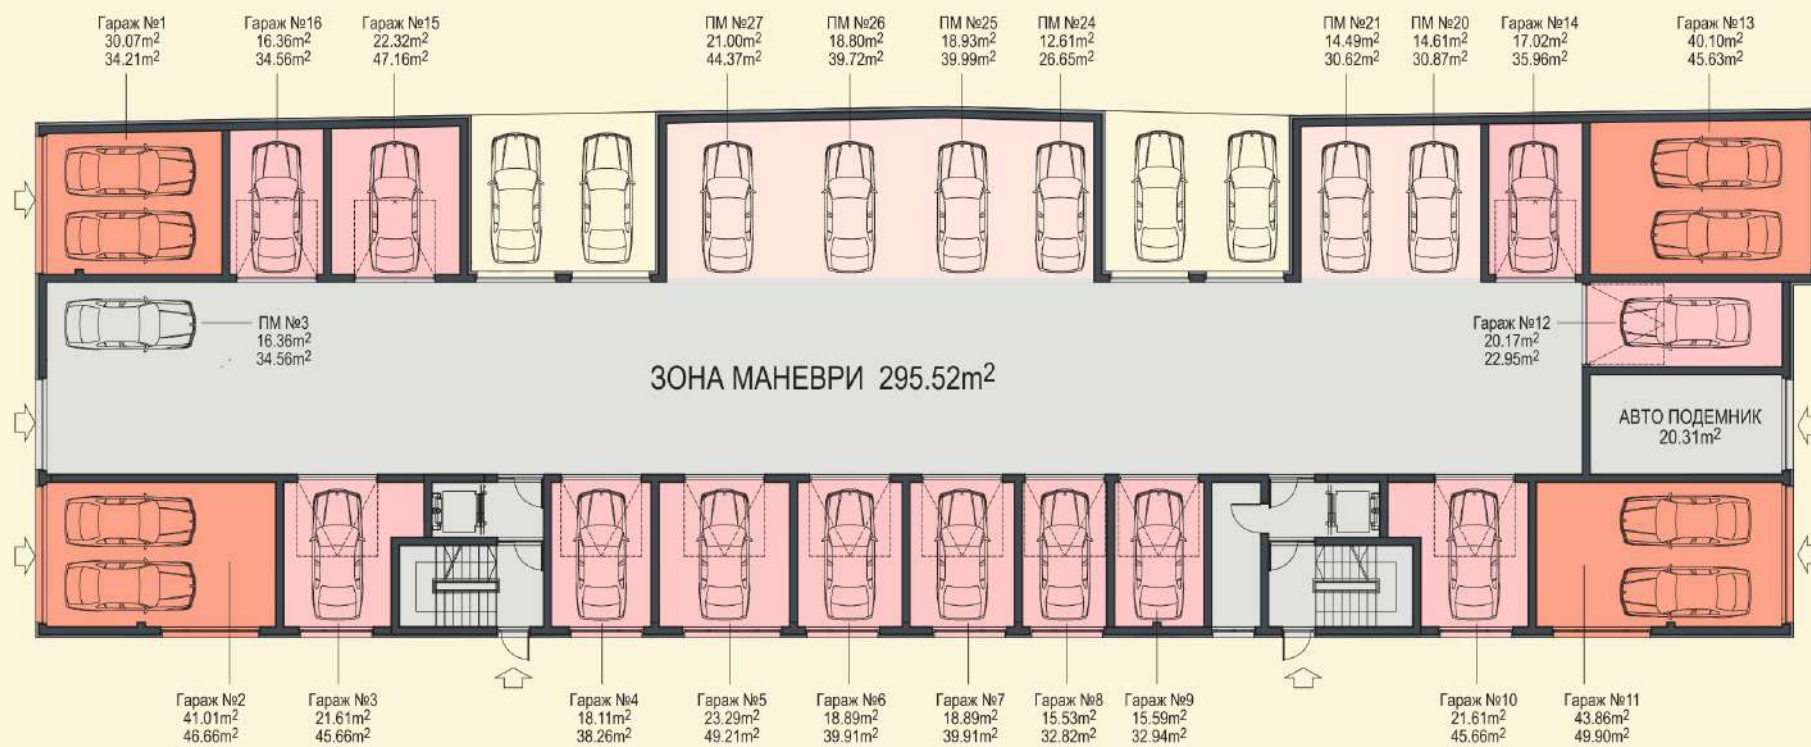

ПМ = ПАРКО МЯСТО

-1


сутерен

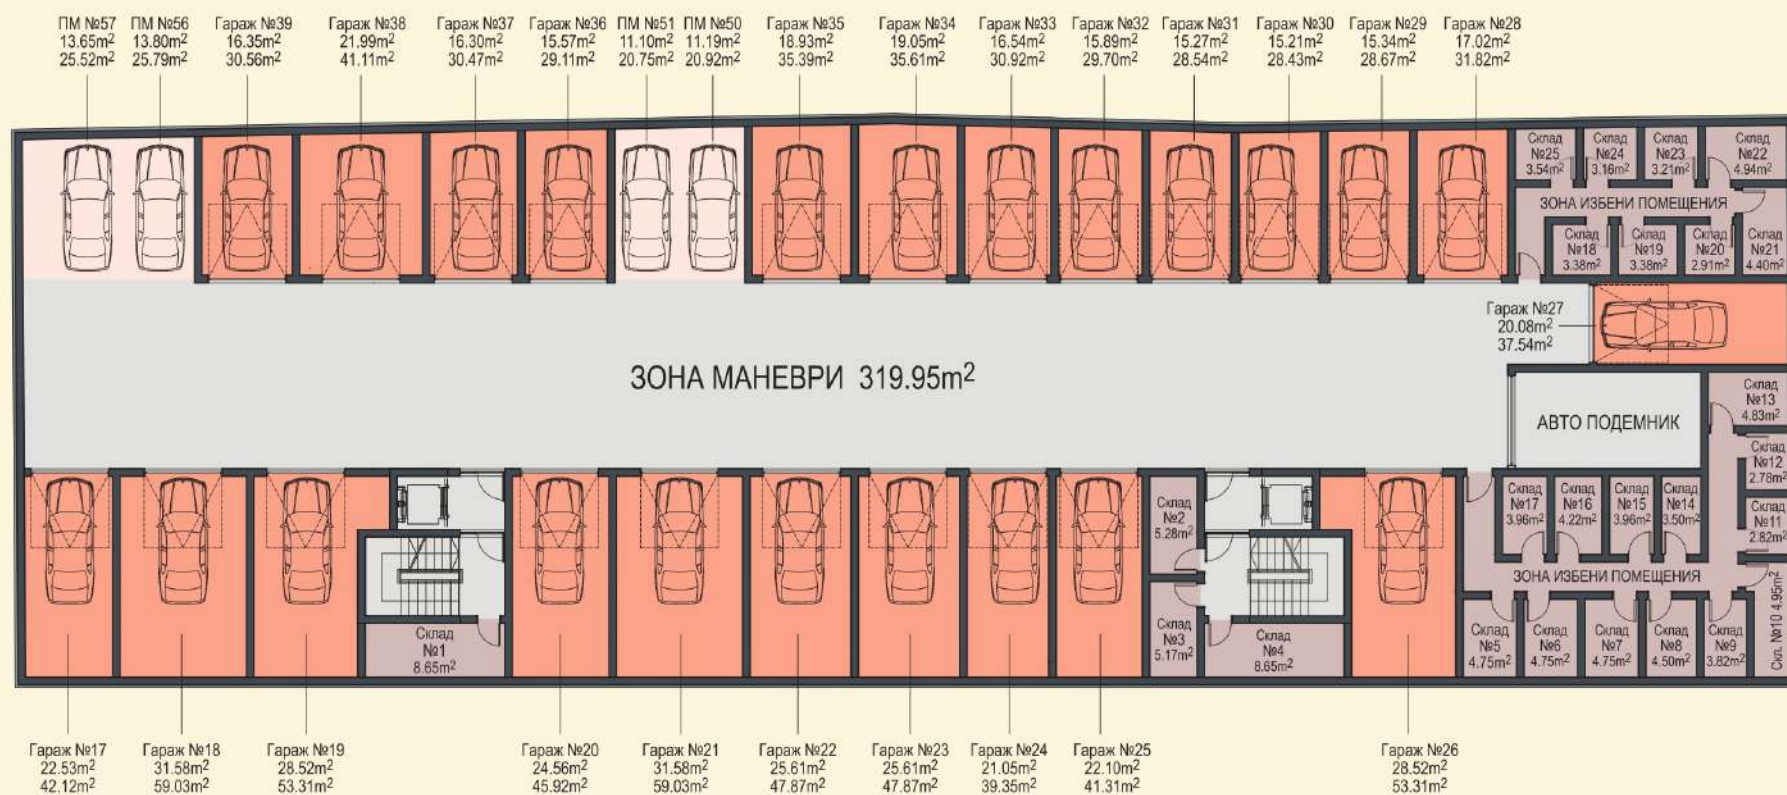

ПМ = ПАРКО МЯСТО

1

жилищен
етаж

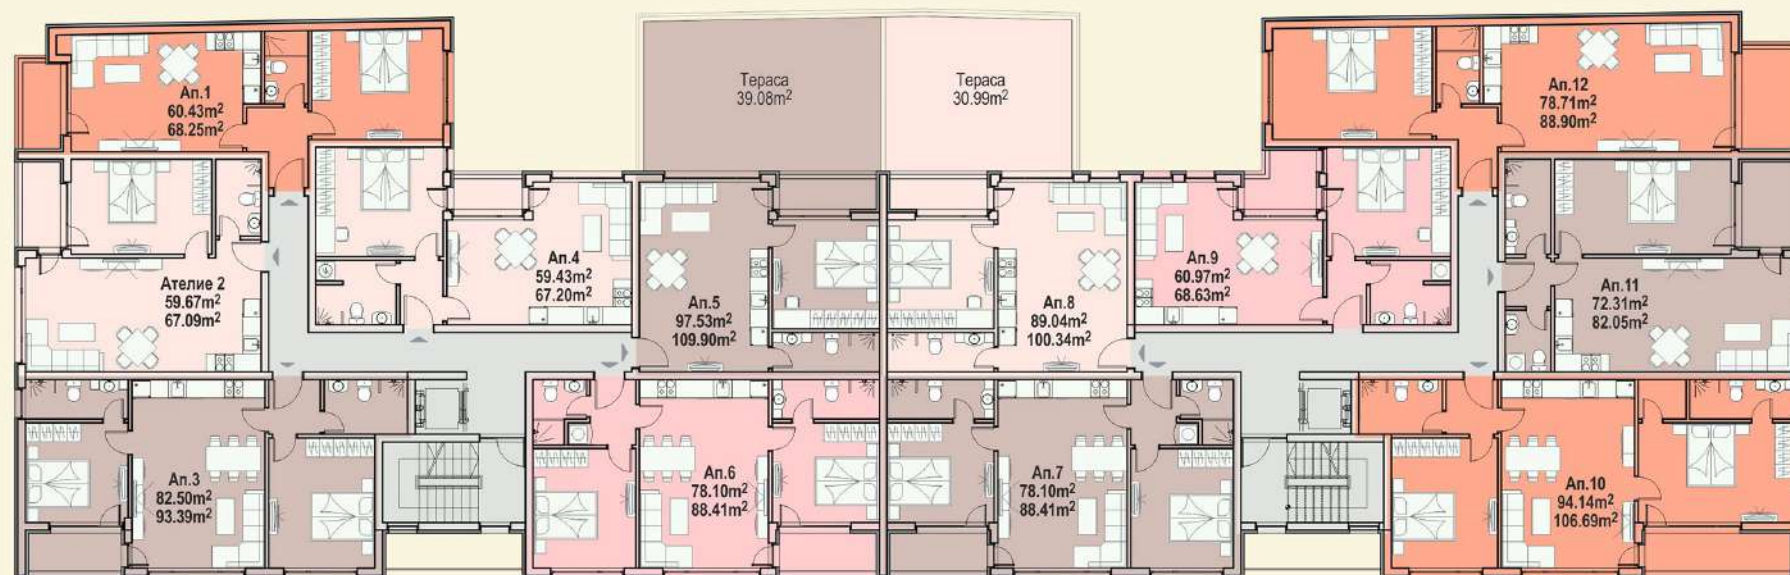


Издаване на апартаментите по БДС стандарт.
Възможност за довършване „до ключ“ на достъпна цена.

2 жилищен етаж




Издаване на апартаментите по БДС стандарт.
Възможност за довършване „до ключ“ на достъпна цена.

3 жилищен етаж

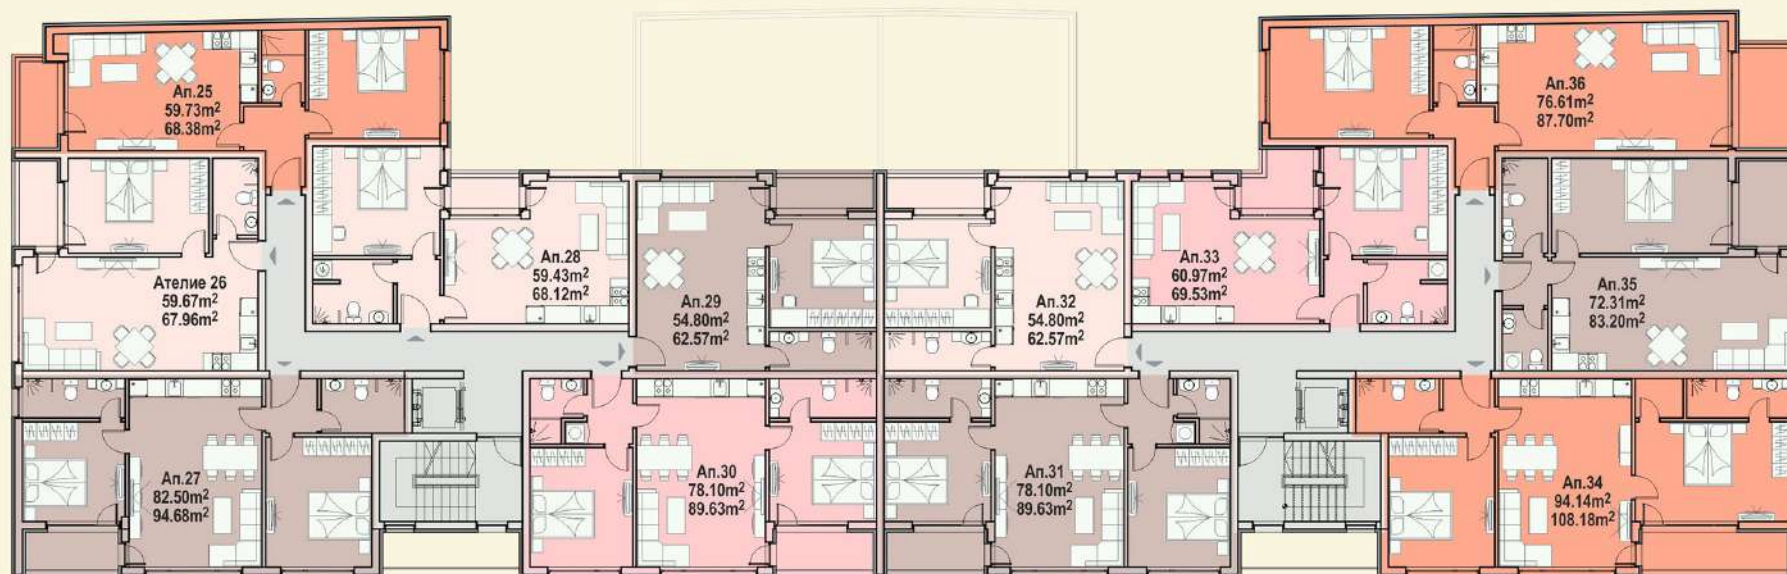


Издаване на апартаментите по БДС стандарт.
Възможност за довършване „до ключ“ на достъпна цена.

4 жилищен етаж

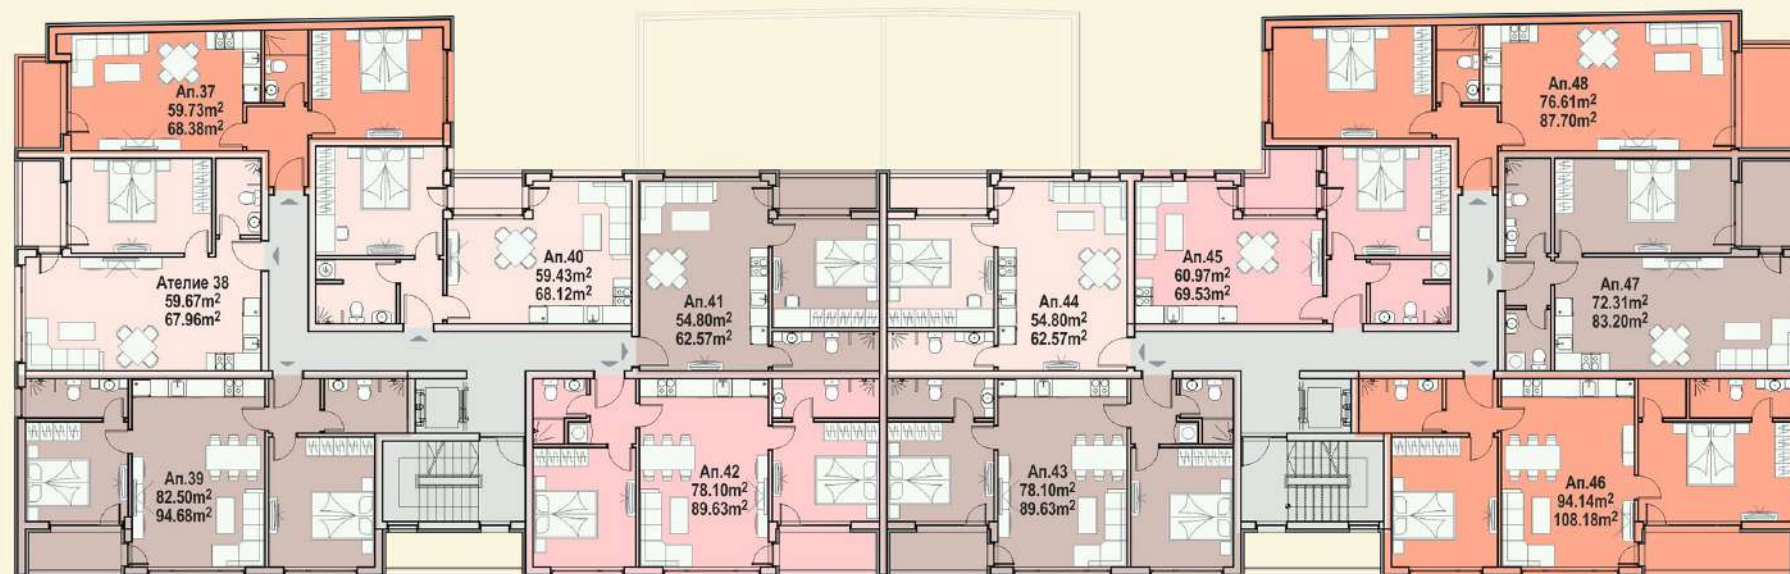

Издаване на апартаментите по БДС стандарт.
Възможност за довършване „до ключ“ на достъпна цена.

5 жилищен етаж

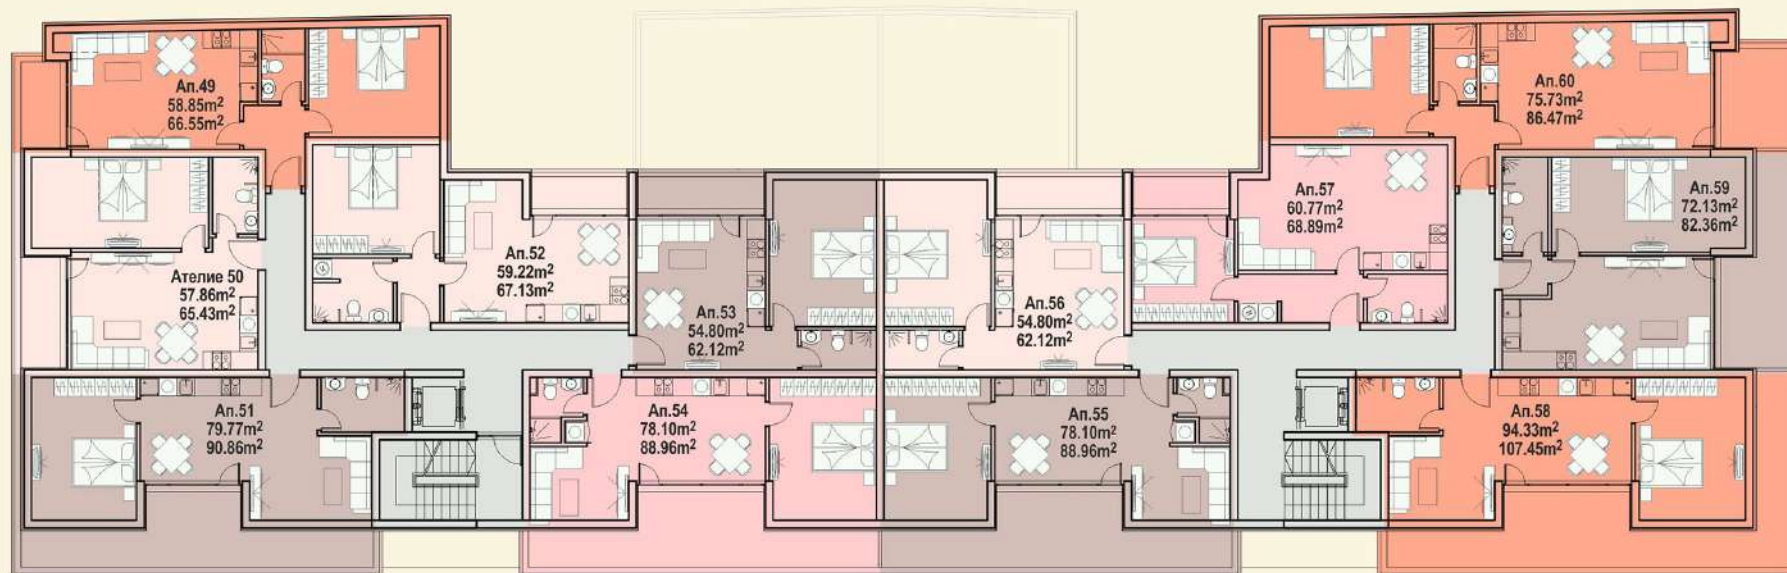

Инвестирай в градско строителство за да запазиш на 100% парите си.
Целогодишна аренда и постоянен допълнителен доход.