




РАЗПРЕДЕЛЕНИЕ ПЪРВИ ЕТАЖ М 1:100  
 ЗАСТРОЕНА ПЛОЩ: 111.79м<sup>2</sup>

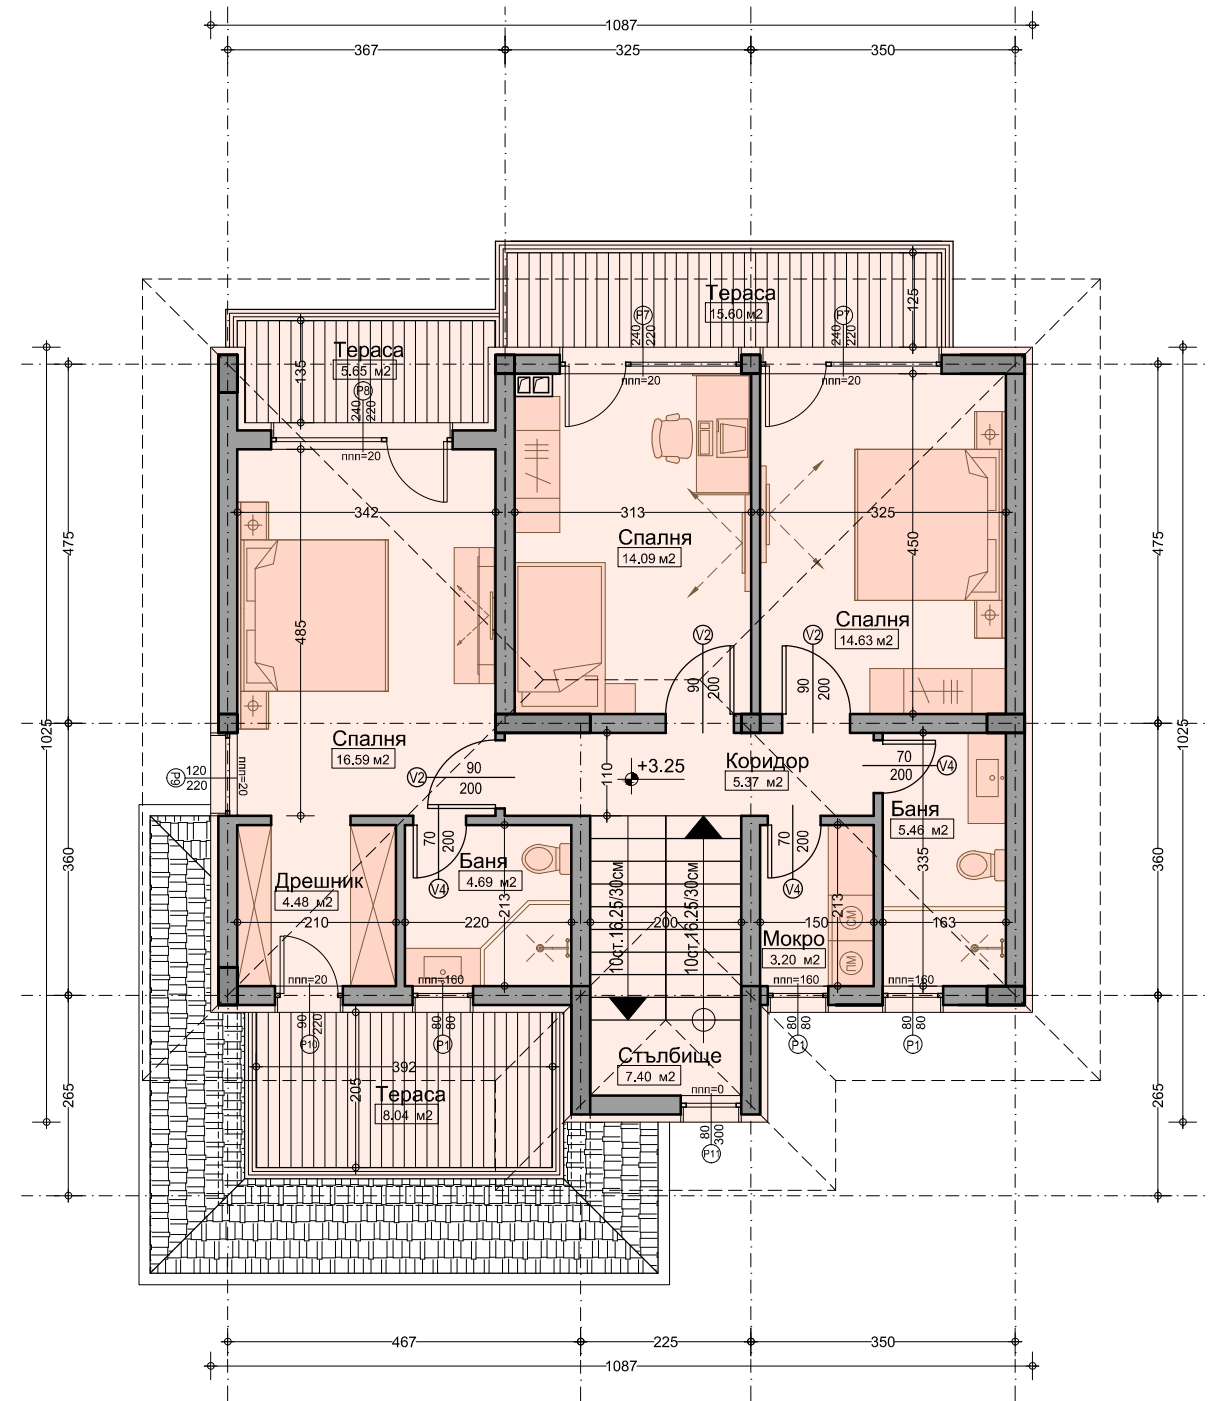


РАЗПРЕДЕЛЕНИЕ ВТОРИ ЕТАЖ М 1:100  
 ЗАСТРОЕНА ПЛОЩ: 119.11м<sup>2</sup>

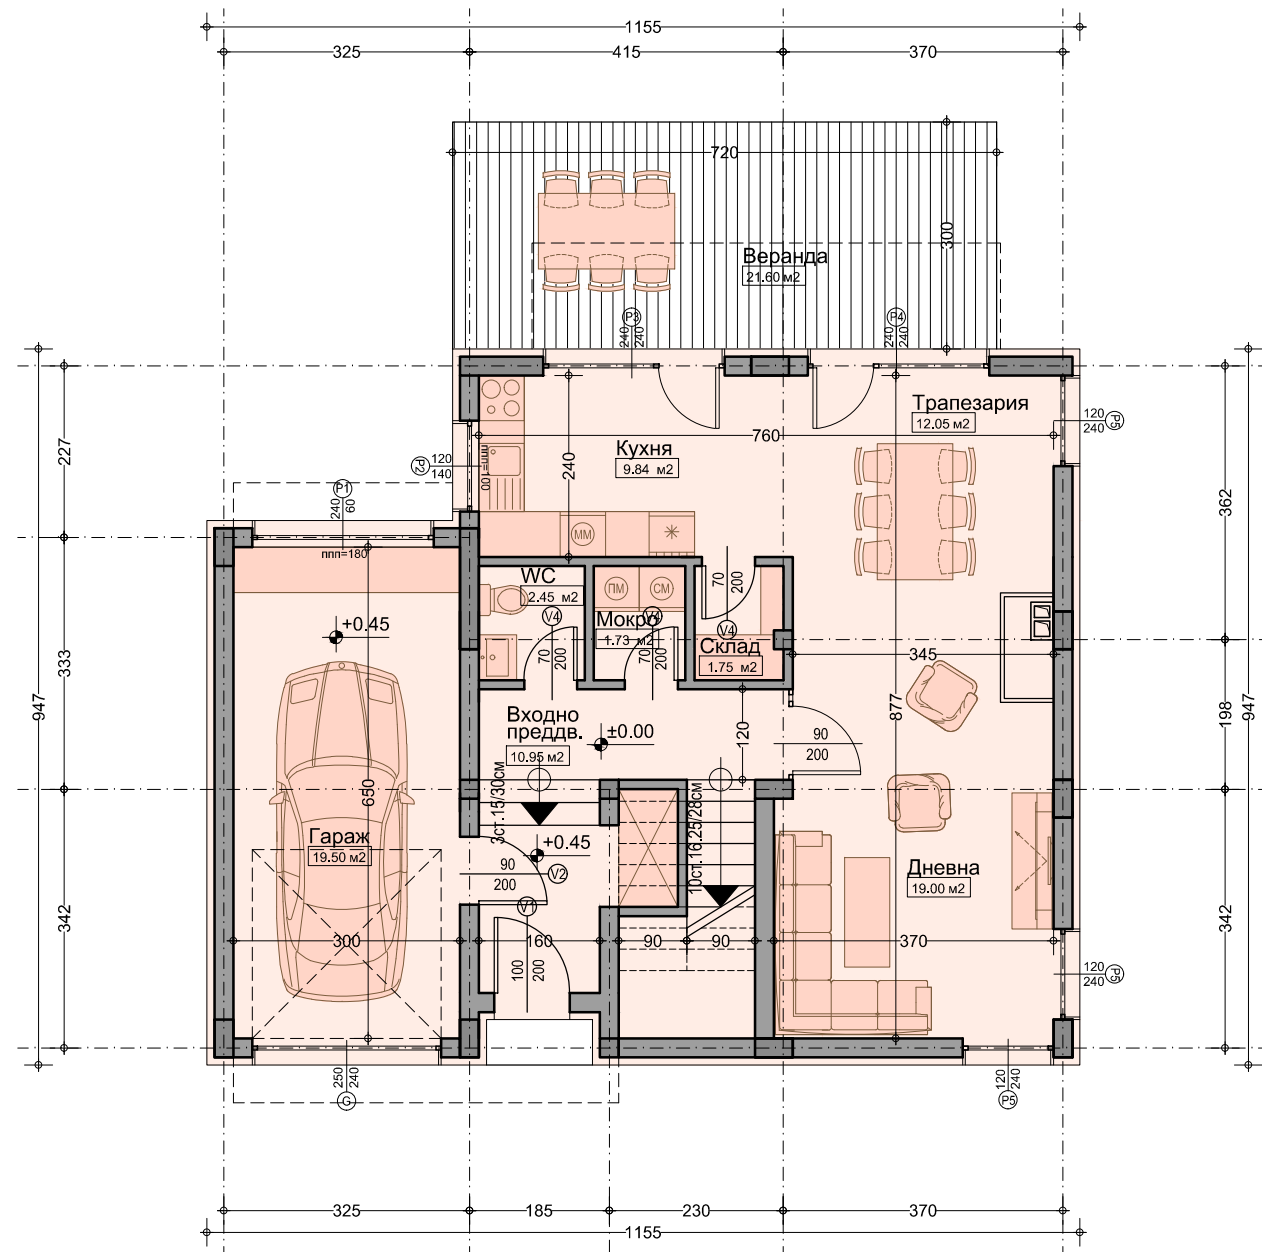


РАЗПРЕДЕЛЕНИЕ ПЪРВИ ЕТАЖ М 1:100  
 ЗАСТРОЕНА ПЛОЩ: 101.16м<sup>2</sup>

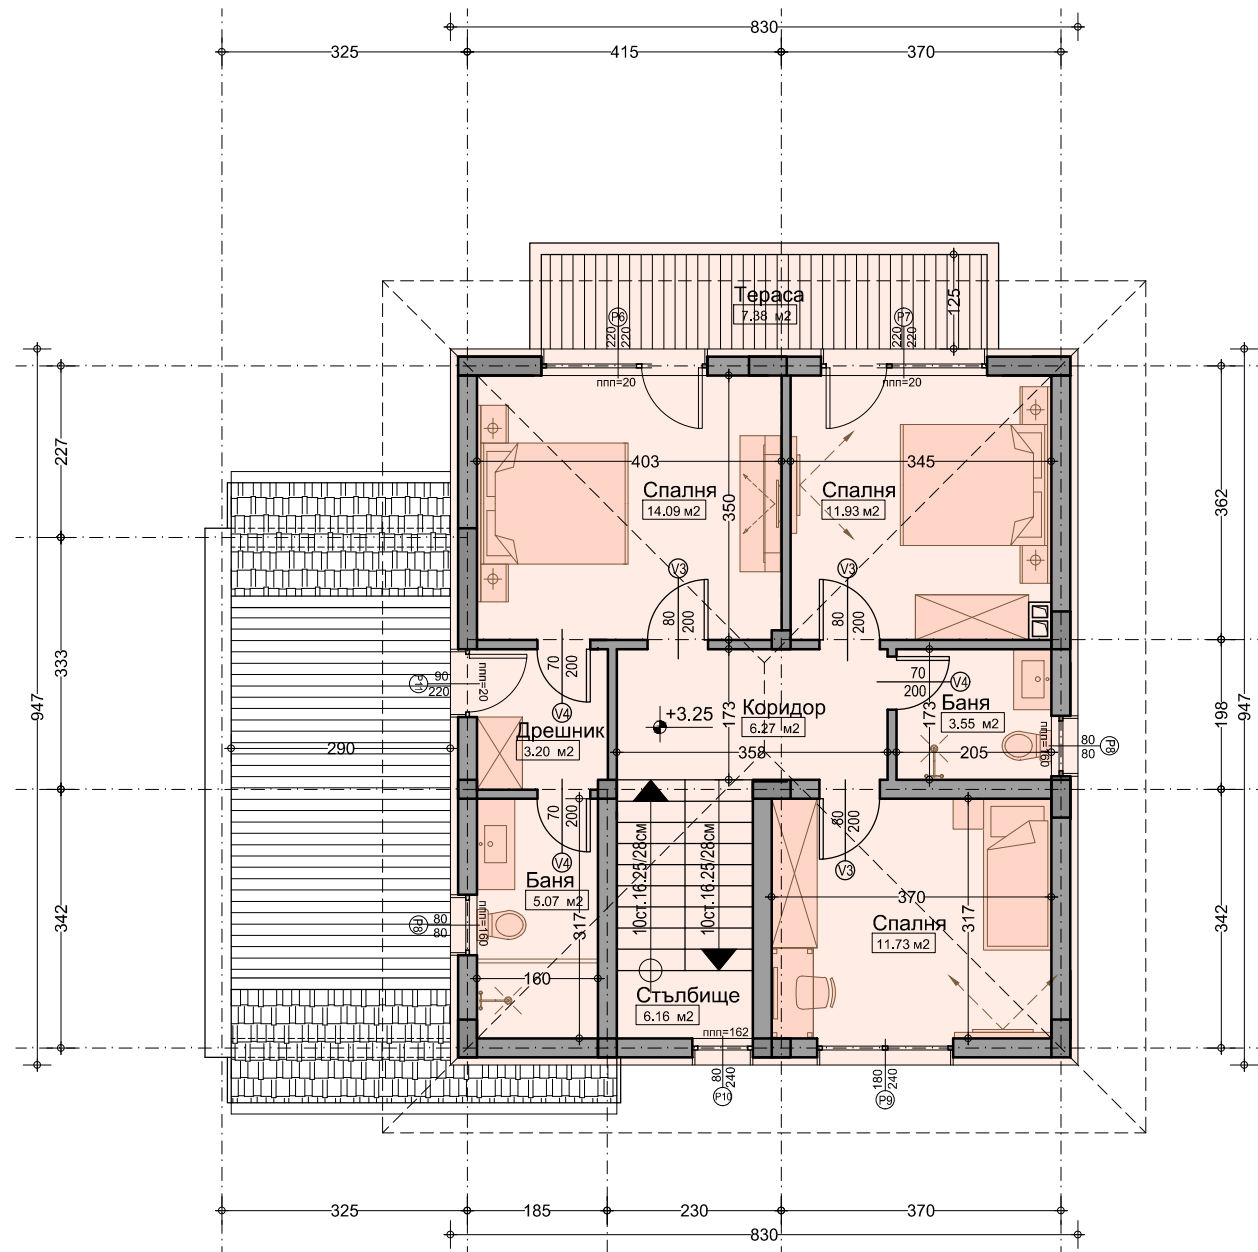


РАЗПРЕДЕЛЕНИЕ ВТОРИ ЕТАЖ М 1:100  
 ЗАСТРОЕНА ПЛОЩ: 87.28м<sup>2</sup>

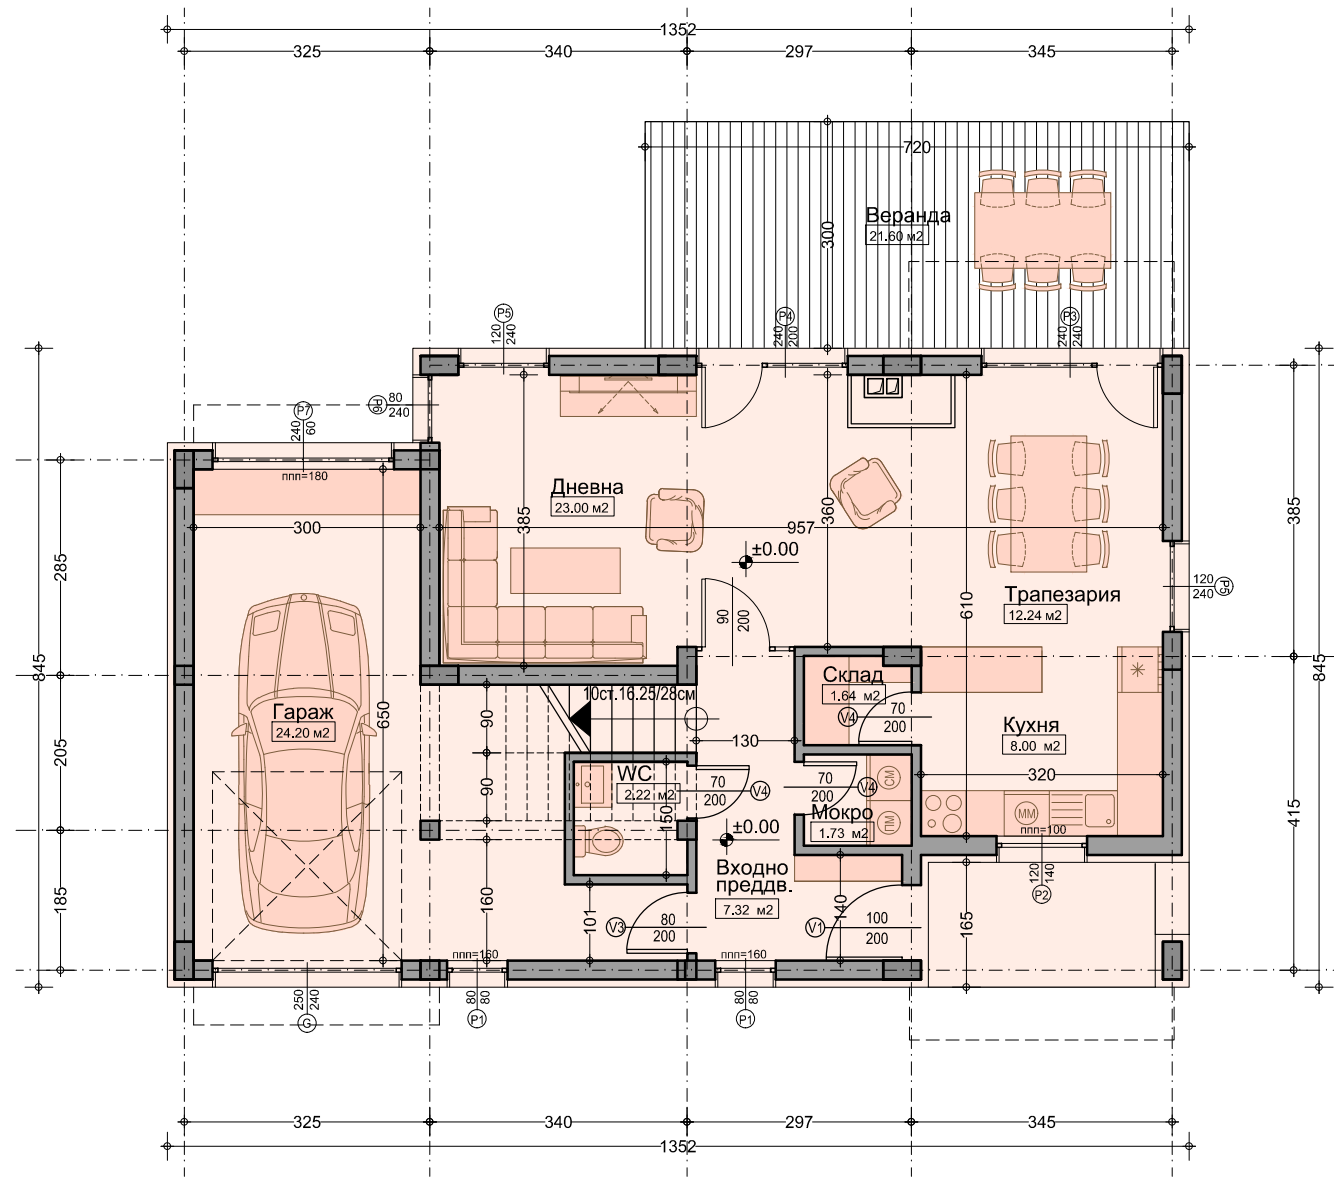


РАЗПРЕДЕЛЕНИЕ ПЪРВИ ЕТАЖ М 1:100  
 ЗАСТРОЕНА ПЛОЩ: 110.18м<sup>2</sup>

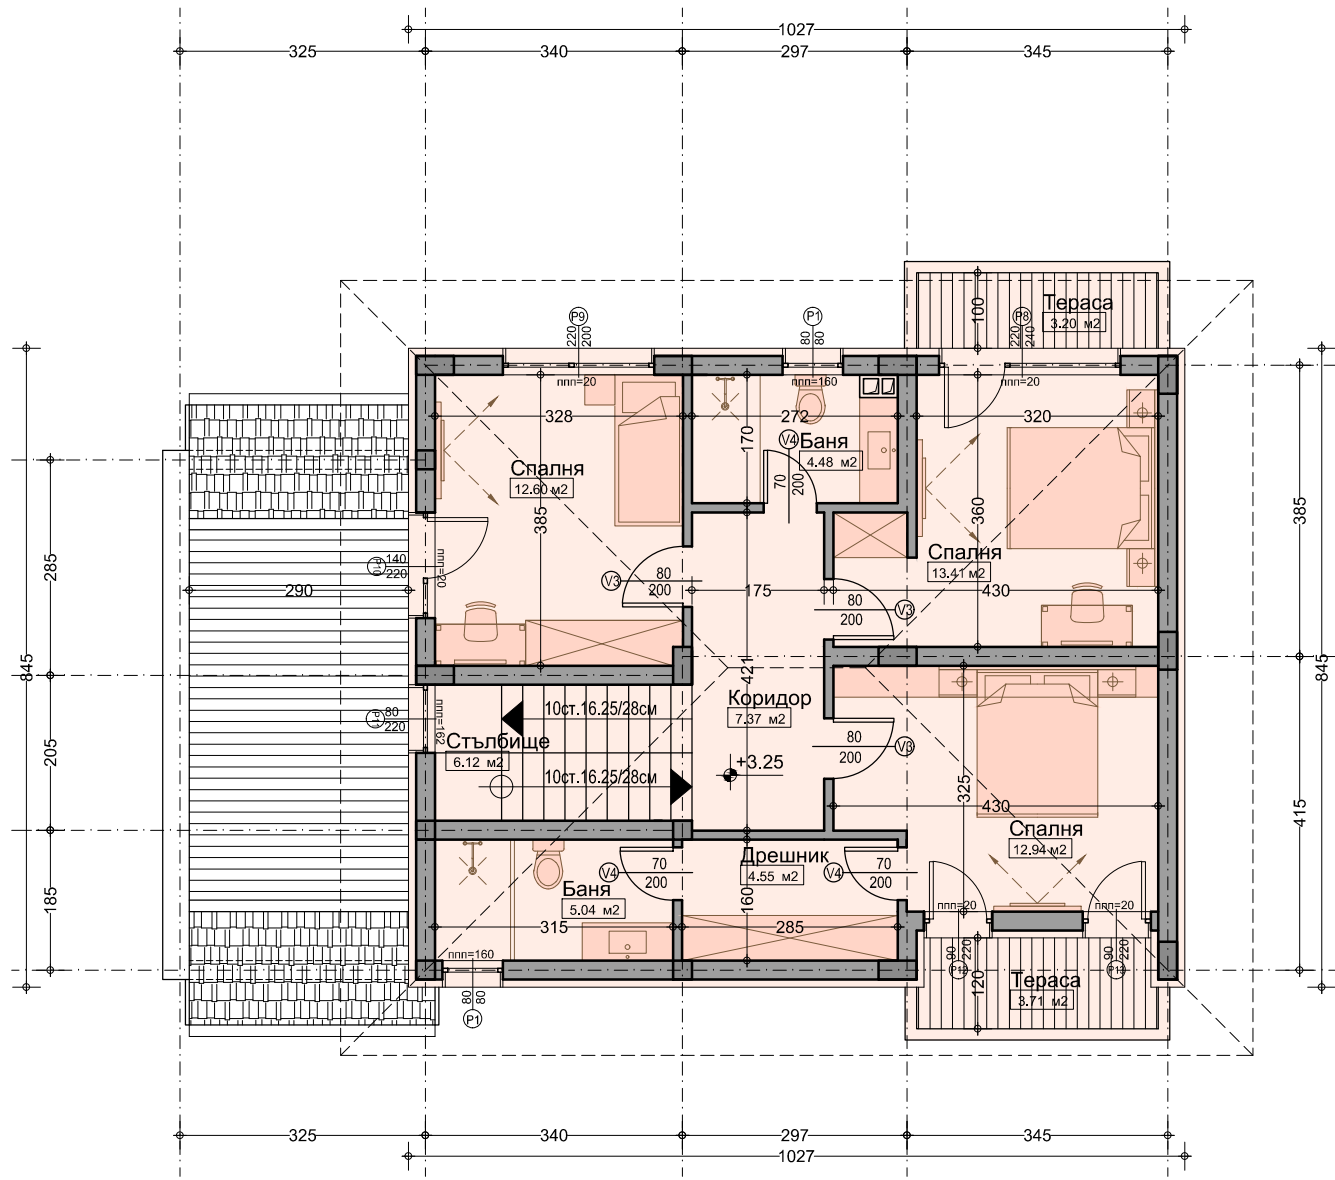


РАЗПРЕДЕЛЕНИЕ ВТОРИ ЕТАЖ М 1:100  
 ЗАСТРОЕНА ПЛОЩ: 93.27м<sup>2</sup>

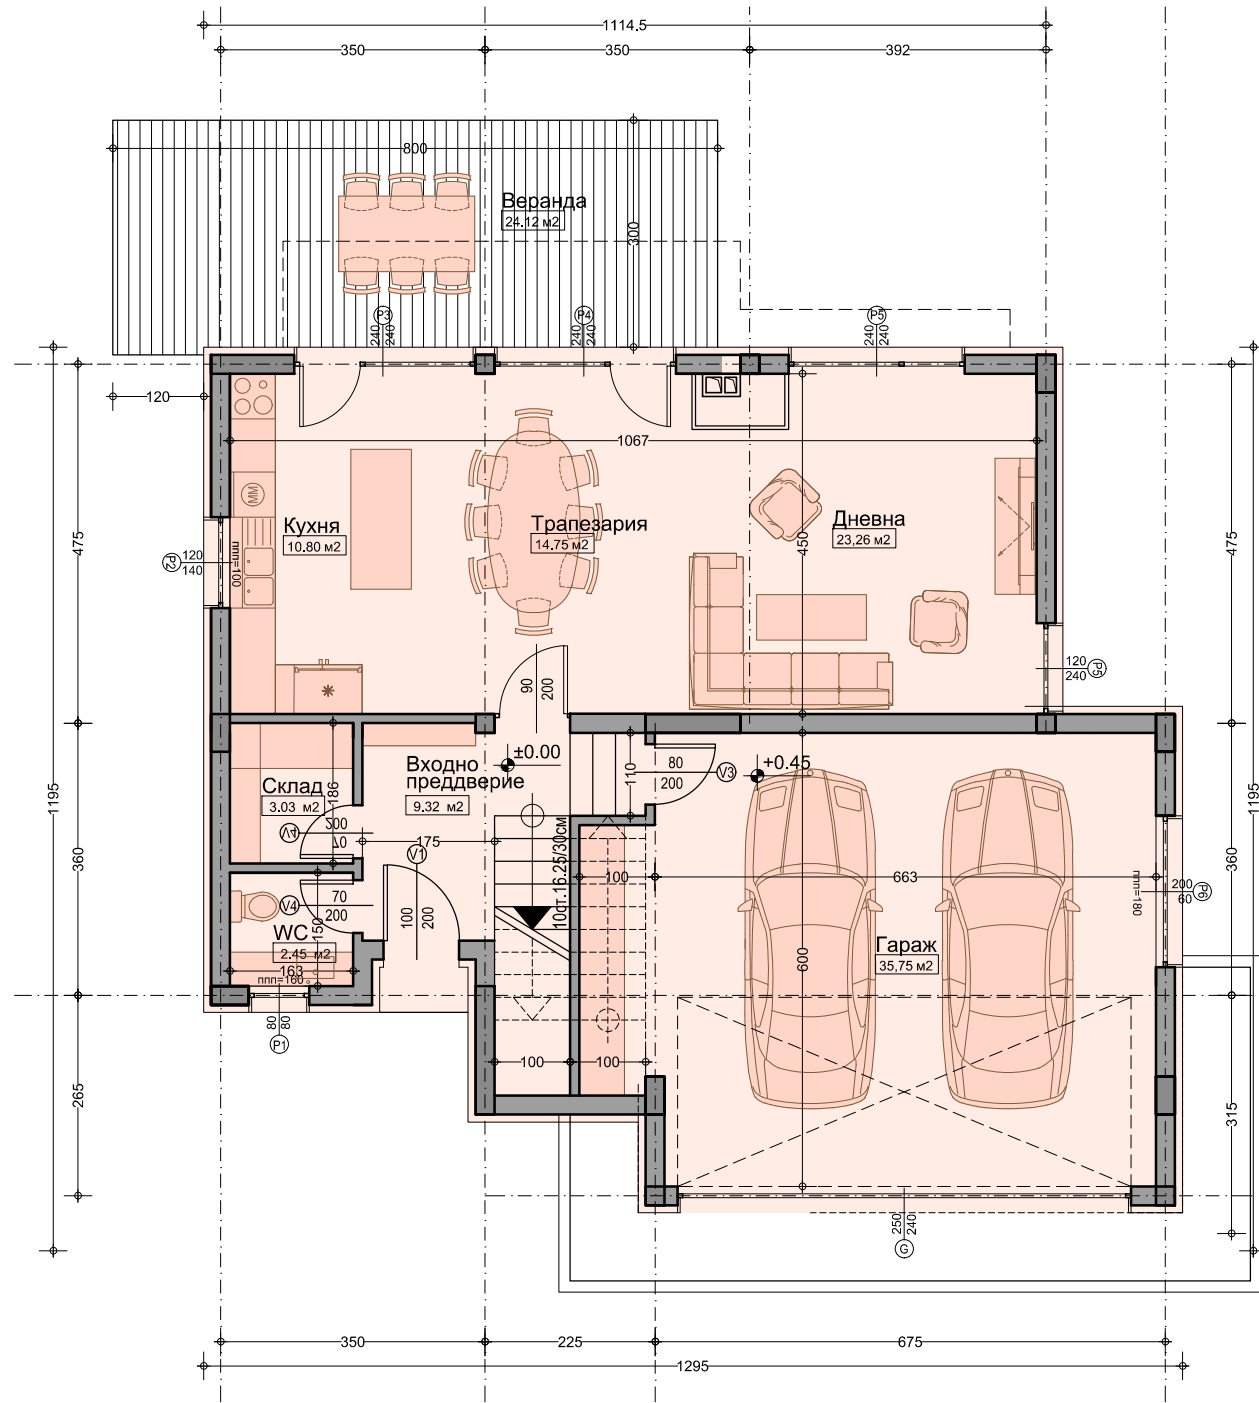


РАЗПРЕДЕЛЕНИЕ ПЪРВИ ЕТАЖ М 1:100  
 ЗАСТРОЕНА ПЛОЩ: 128,80<sup>м</sup>²

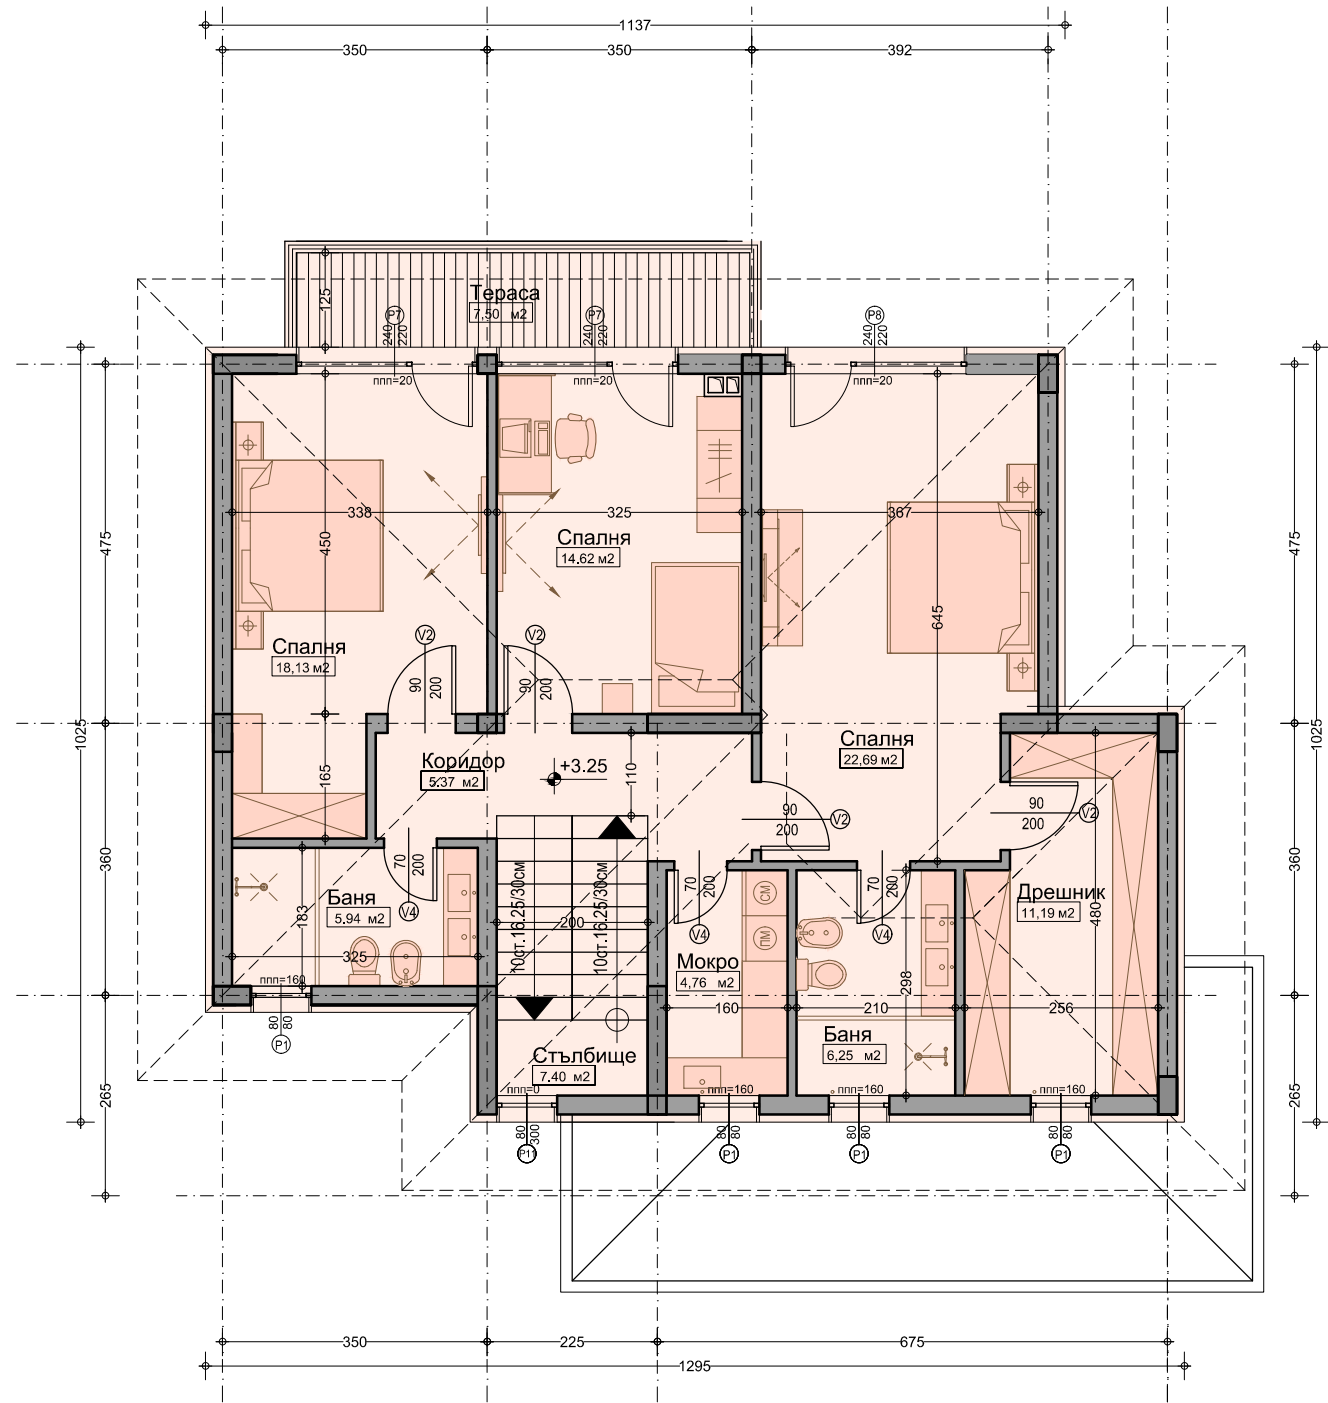

РАЗПРЕДЕЛЕНИЕ ВТОРИ ЕТАЖ М 1:100  
 ЗАСТРОЕНА ПЛОЩ: 128,97<sup>м</sup>²

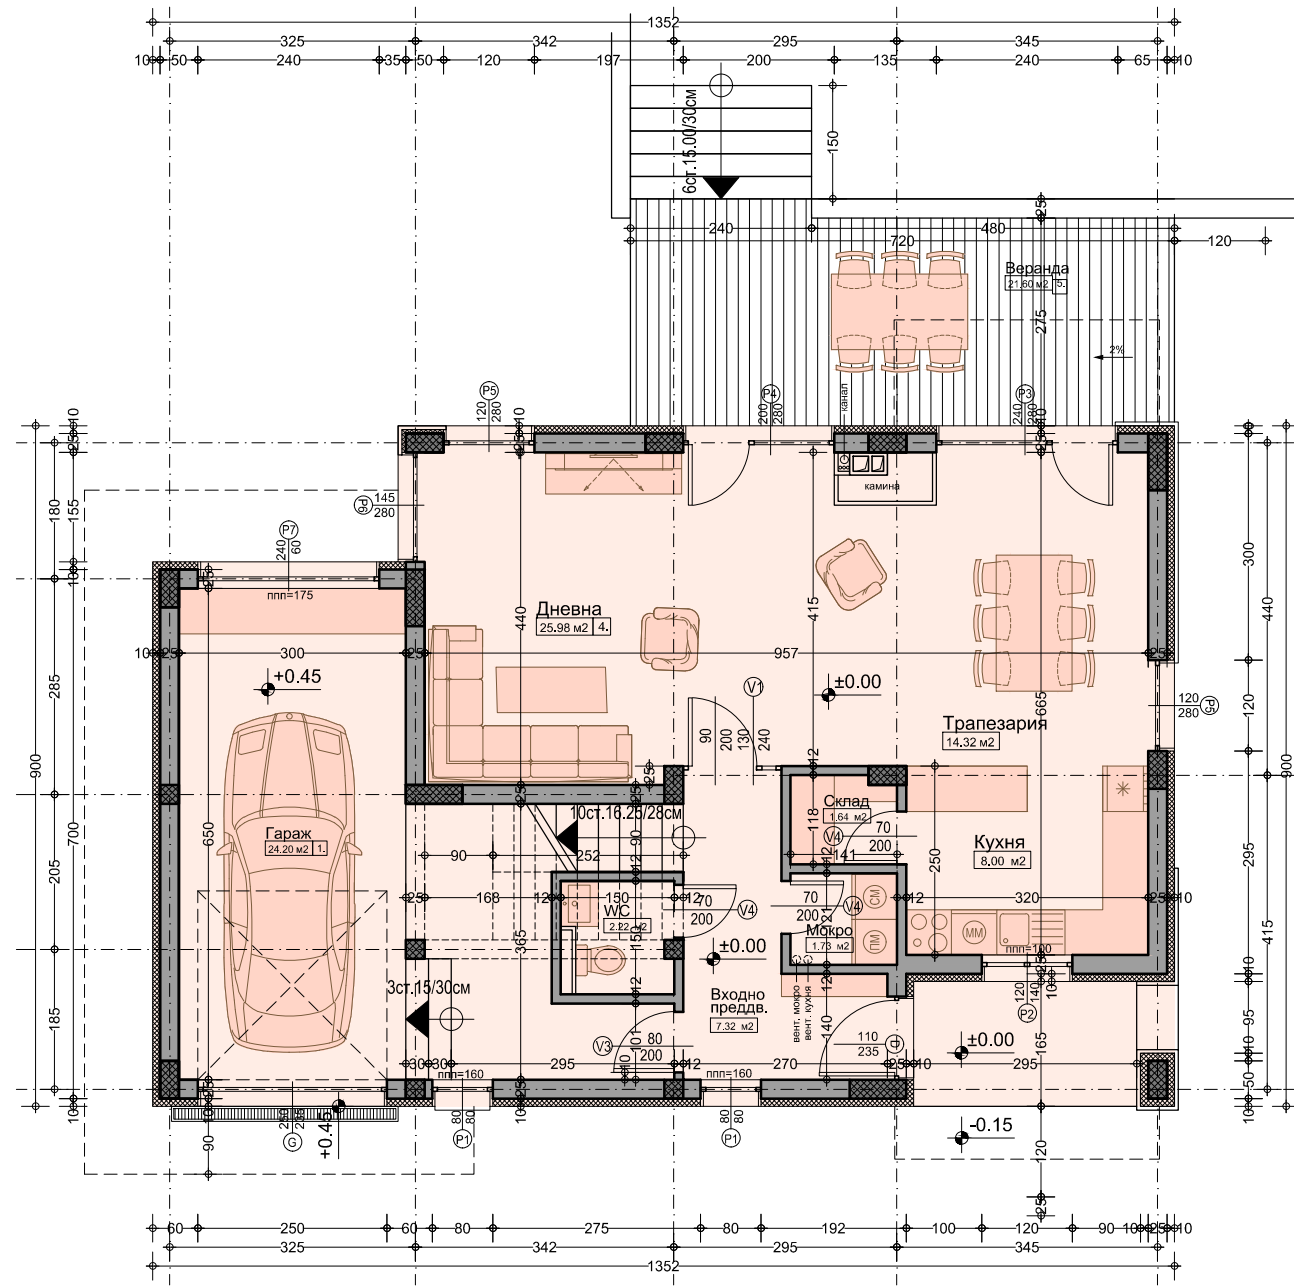

РАЗПРЕДЕЛЕНИЕ ПЪРВИ ЕТАЖ М 1:100  
 ЗАСТРОЕНА ПЛОЩ: 115,83м<sup>2</sup>

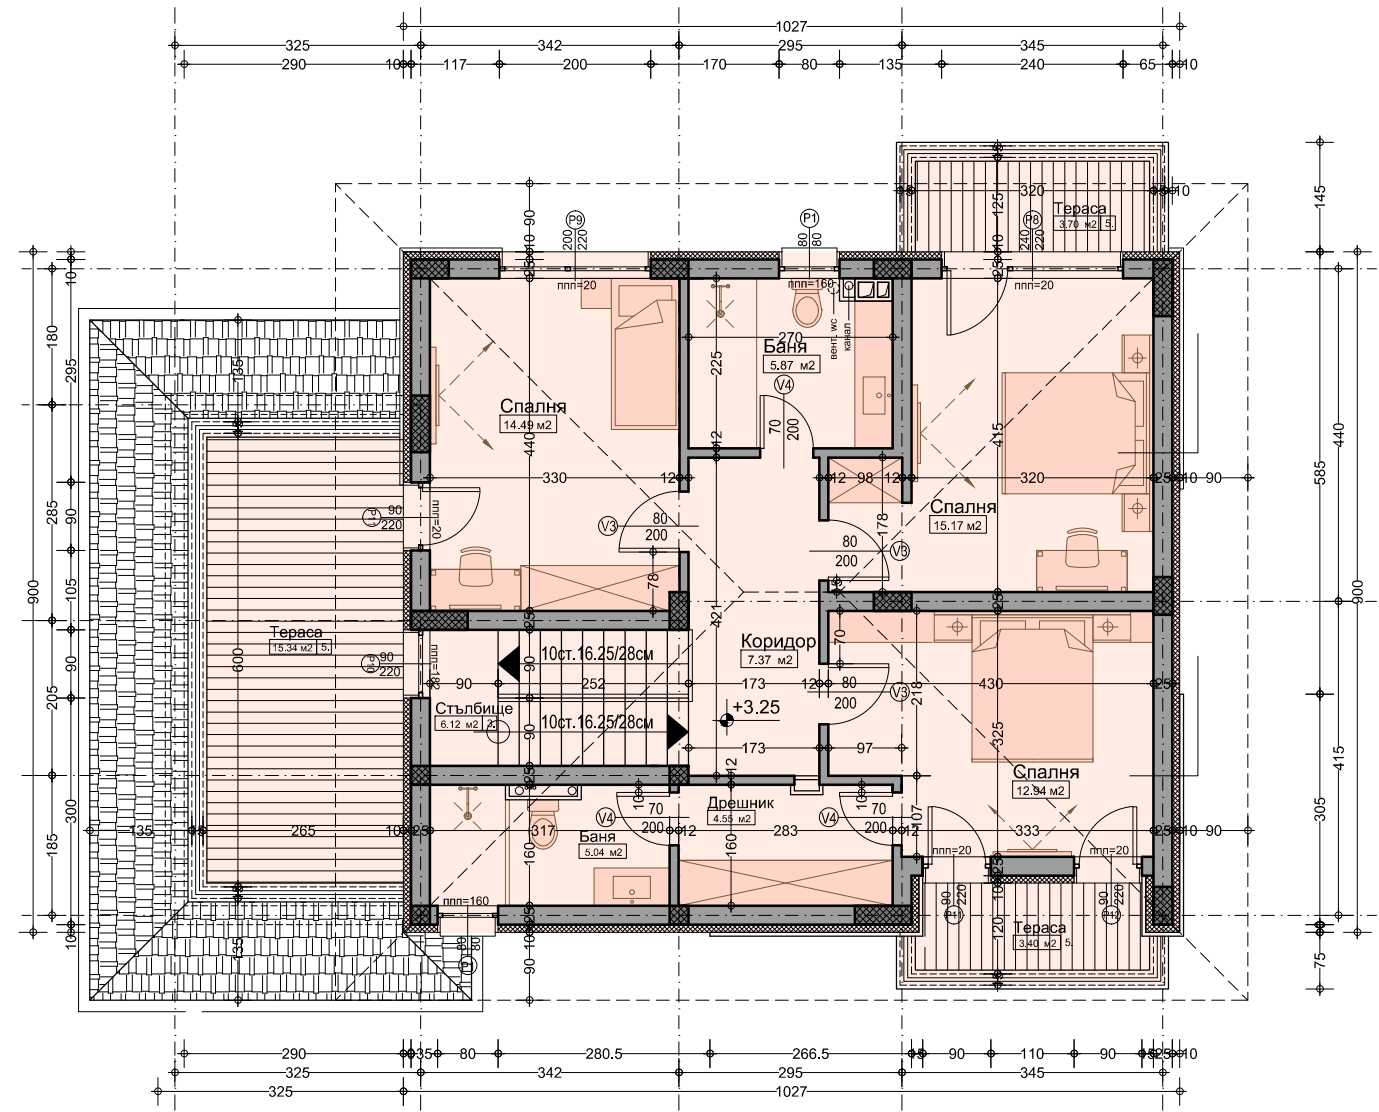

РАЗПРЕДЕЛЕНИЕ ВТОРИ ЕТАЖ М 1:100  
 ЗАСТРОЕНА ПЛОЩ: 115,68м<sup>2</sup>