

ОСНОВНИ ПОКАЗАТЕЛИ:

	НОРМАТИВ	ПРОЕКТ
ПЛОЩ УПИ		3688м²
ЗП 1квща	-	89,47м ²
РЗП 1квща	-	191,15м ²
ЗП общо	-	626,29м²
РЗП общо	-	1338,25м²
ПЛЪТНОСТ	30%	17%
КИНТ	0,8	0,36
ОЗЕЛЕНЯВАНЕ	50%	

ПЛОЩ НА ПРИЛЕЖАЩИТЕ ДВОРОВЕ:

K1	399,23м²
K2	364,62м²
K3	559,48м²
K4	559,50м²
K5	559,51м²
K6	559,50м²
K7	647,13м²



кабано

гр.Бургас, ул. Александровска 90, ет. I. office@cabano.bg
тел. +35956811056, www.cabano.bg

Обект: Комплекс еднофамилни вилни сгради в УПИ I-69, м.19, м.Лохана, земл. на гр. Поморие, ПИ 57491.19.629 по КККР гр. Поморие

Възложител: Пгрупп Инвест ЕООД


Част: Архитектура


Проектант: арх. Г. Илиева-Нунева

Фаза: ТИП	Проектанти:		
	СК	инж. К. Косев	
	Ел.	инж. П. Дянкова	
	ВиК	инж. К. Костадинов	
1.2023г.	ОВК	инж. М. Терзиева	
	ЕЕ	инж. М. Терзиева	
М 1:250	Геод.	инж. Л. Маринова	

ЛИСТ 1 / 11

Чертеж: СИТУАЦИЯ

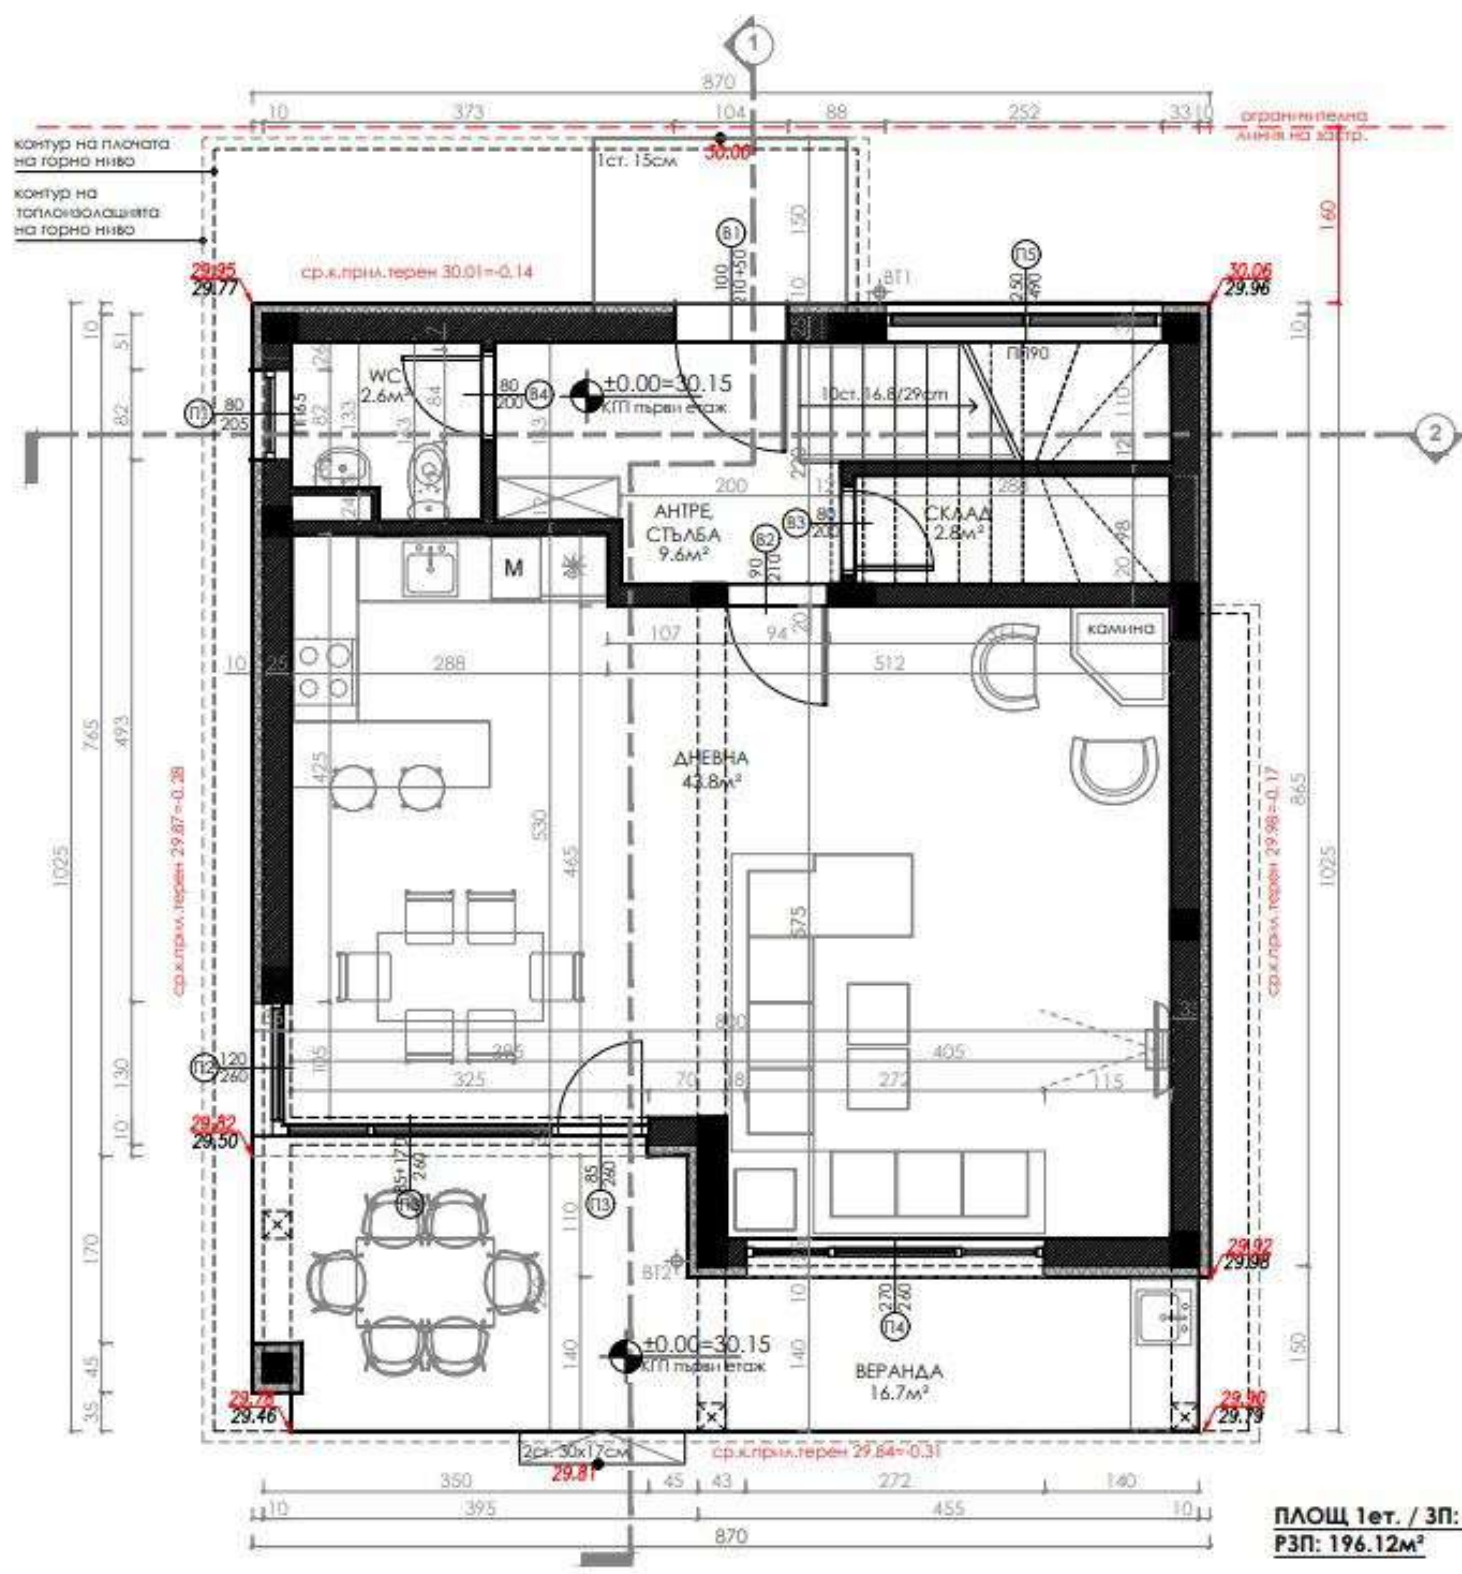

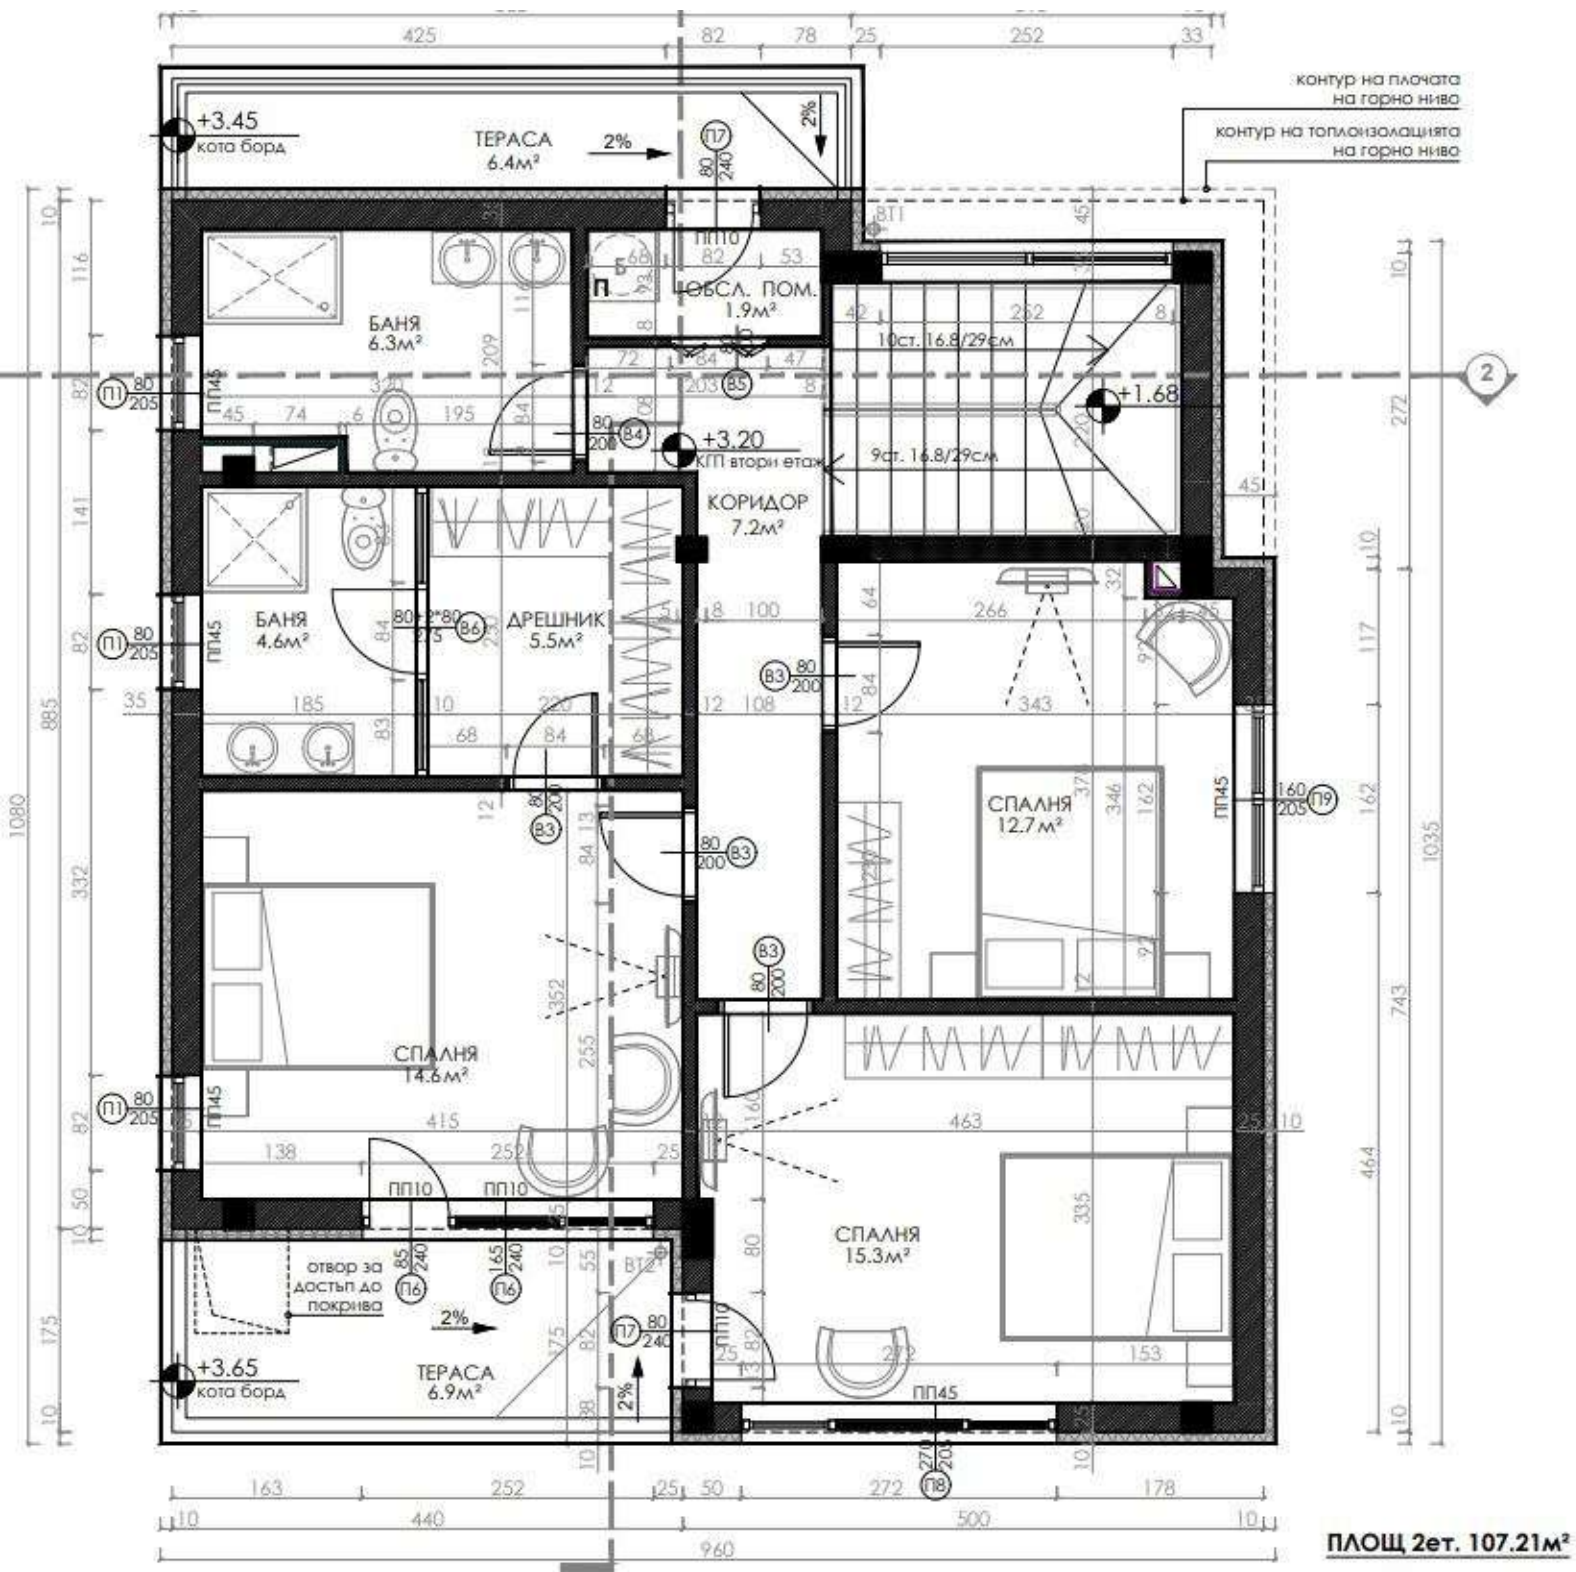

ПЛОЩ 2ет. 107.21м²