




СГРАДА Д - РАЗПРЕДЕЛЕНИЕ НА ВТОРИ ЕТАЖ М 1:100

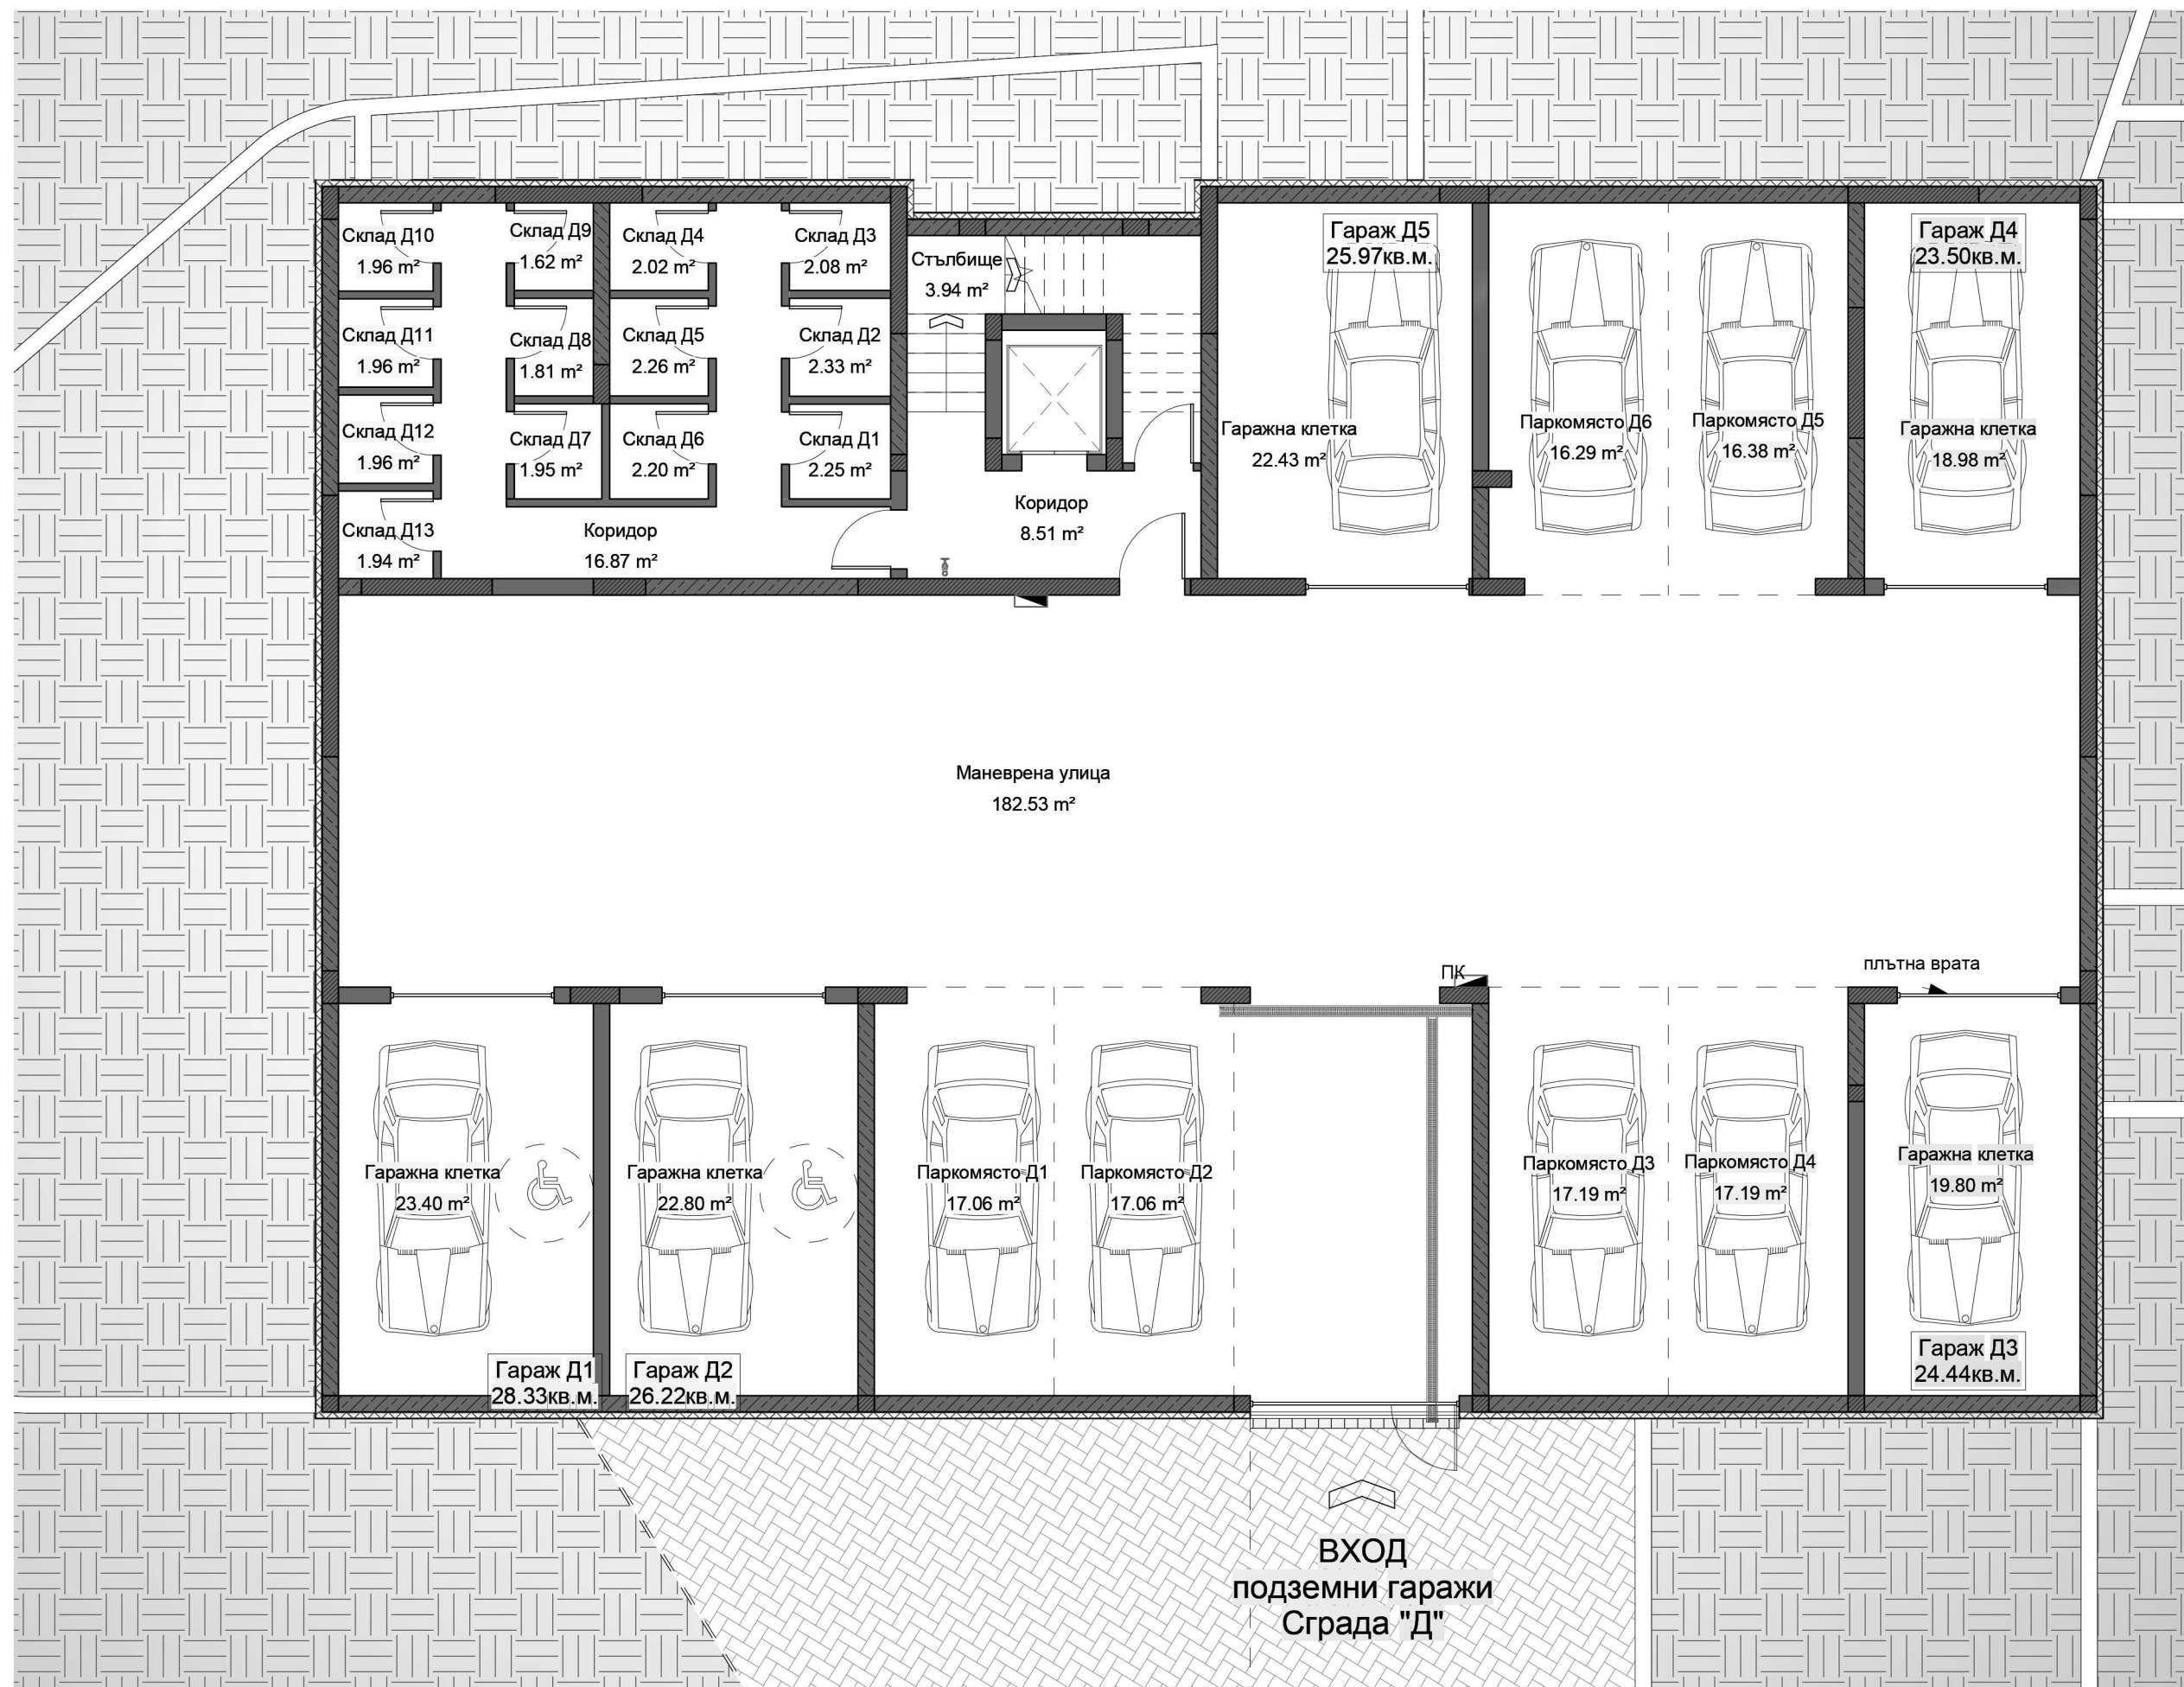



СГРАДА Д - РАЗПРЕДЕЛЕНИЕ НА ПЪРВИ ЕТАЖ М 1:100

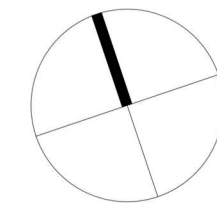

СГРАДА Д - РАЗПРЕДЕЛЕНИЕ НА СУТЕРЕН М 1:100

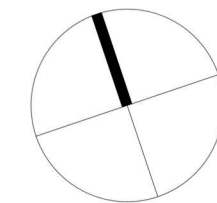

СГРАДА Д - РАЗПРЕДЕЛЕНИЕ НА ТРЕТИ ЕТАЖ М 1:100

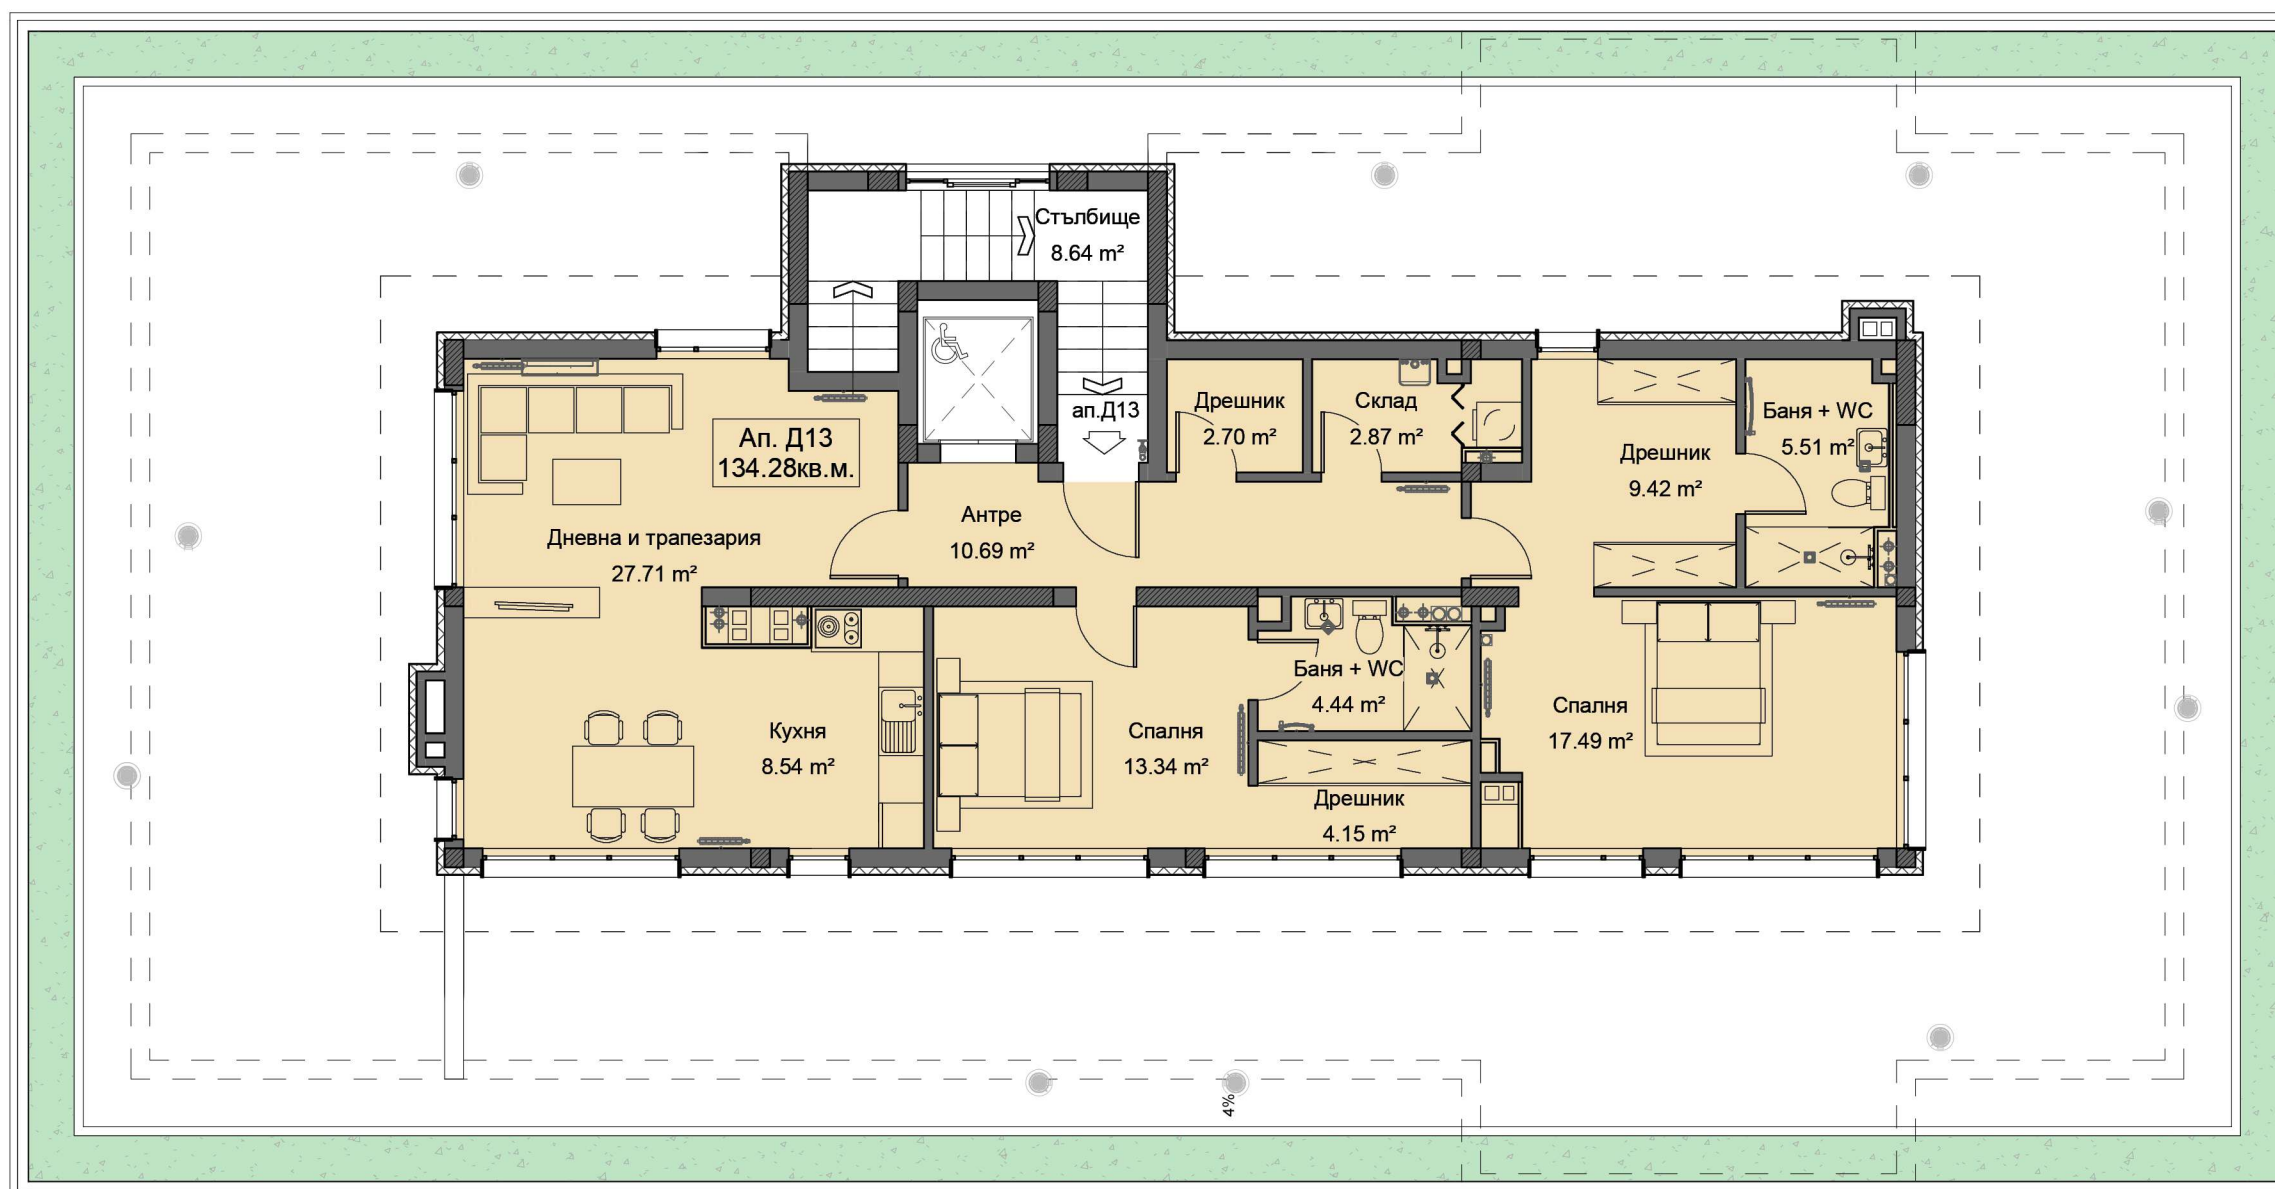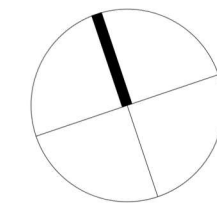

СГРАДА Д - РАЗПРЕДЕЛЕНИЕ ЧЕТВЪРТИ ЕТАЖ М 1:100