



Г-1	ЗП - 42.14 м ²
	ЗП + общи ч. - 70.35 м ²
Г-2	ЗП - 42.19 м ²
	ЗП + общи ч. - 70.42 м ²
Г-3	ЗП - 21.45 м ²
	ЗП + общи ч. - 35.81 м ²
Г-4	ЗП - 20.31 м ²
	ЗП + общи ч. - 33.90 м ²
Г-5	ЗП - 20.31 м ²
	ЗП + общи ч. - 33.90 м ²
Г-6	ЗП - 20.31 м ²
	ЗП + общи ч. - 33.90 м ²
Г-7	ЗП - 20.15 м ²
	ЗП + общи ч. - 33.63 м ²
Г-8	ЗП - 19.44 м ²
	ЗП + общи ч. - 32.45 м ²
Г-9	ЗП - 18.70 м ²
	ЗП + общи ч. - 31.22 м ²
Г-10	ЗП - 17.84 м ²
	ЗП + общи ч. - 29.78 м ²

С-1	ЗП - 2.33 м ²	С-5	ЗП - 2.03 м ²	С-9	ЗП - 1.42 м ²	С-13	ЗП - 1.55 м ²
	ЗП + общи ч. - 2.47 м ²		ЗП + общи ч. - 2.12 м ²		ЗП + общи ч. - 1.47 м ²		ЗП + общи ч. - 1.64 м ²
С-2	ЗП - 1.67 м ²	С-6	ЗП - 2.33 м ²	С-10	ЗП - 1.43 м ²	С-14	ЗП - 1.55 м ²
	ЗП + общи ч. - 1.76 м ²		ЗП + общи ч. - 2.47 м ²		ЗП + общи ч. - 1.52 м ²		ЗП + общи ч. - 1.64 м ²
С-3	ЗП - 1.67 м ²	С-7	ЗП - 2.19 м ²	С-11	ЗП - 1.31 м ²	С-15	ЗП - 1.55 м ²
	ЗП + общи ч. - 1.76 м ²		ЗП + общи ч. - 2.33 м ²		ЗП + общи ч. - 1.36 м ²		ЗП + общи ч. - 1.64 м ²
С-4	ЗП - 1.67 м ²	С-8	ЗП - 1.42 м ²	С-12	ЗП - 1.42 м ²	С-16	ЗП - 1.55 м ²
	ЗП + общи ч. - 1.76 м ²		ЗП + общи ч. - 1.47 м ²		ЗП + общи ч. - 1.47 м ²		ЗП + общи ч. - 1.64 м ²



АП 1	ЗП - 62.69 м ²
	ЗП + общи ч. - 72.10 м ²
Г-1	ЗП - 18.67 м ²
	ЗП + общи ч. - 22.19 м ²
Г-2	ЗП - 15.14 м ²
	ЗП + общи ч. - 17.97 м ²
Г-3	ЗП - 17.38 м ²
	ЗП + общи ч. - 20.62 м ²
Г-4	ЗП - 33.07 м ²
	ЗП + общи ч. - 39.28 м ²
Г-5	ЗП - 28.96 м ²
	ЗП + общи ч. - 34.38 м ²
Г-6	ЗП - 25.68 м ²
	ЗП + общи ч. - 30.50 м ²
Г-7	ЗП - 19.28 м ²
	ЗП + общи ч. - 22.90 м ²
Г-8	ЗП - 19.27 м ²
	ЗП + общи ч. - 22.89 м ²

тераса - ЗП 4.20 м²

дневна с трапезария и кух. бокс 22.88 м²

спалня 12.11 м²

бана 6.46 м²

входно антре 8.19 м²

АП-1

рампа св. площ - 42.51 м²

ОБЩИ ЧАСТИ

стълбишна клетка 13.87 м²

асансьор 3.04 м²

фойе 13.04 м²

ПОС. 16.51/30см


ПОС. 16.51/30см

Г-1 Г-2 Г-3

Г-6 Г-5 Г-4

Г-8 Г-7


проход 40.98 м²

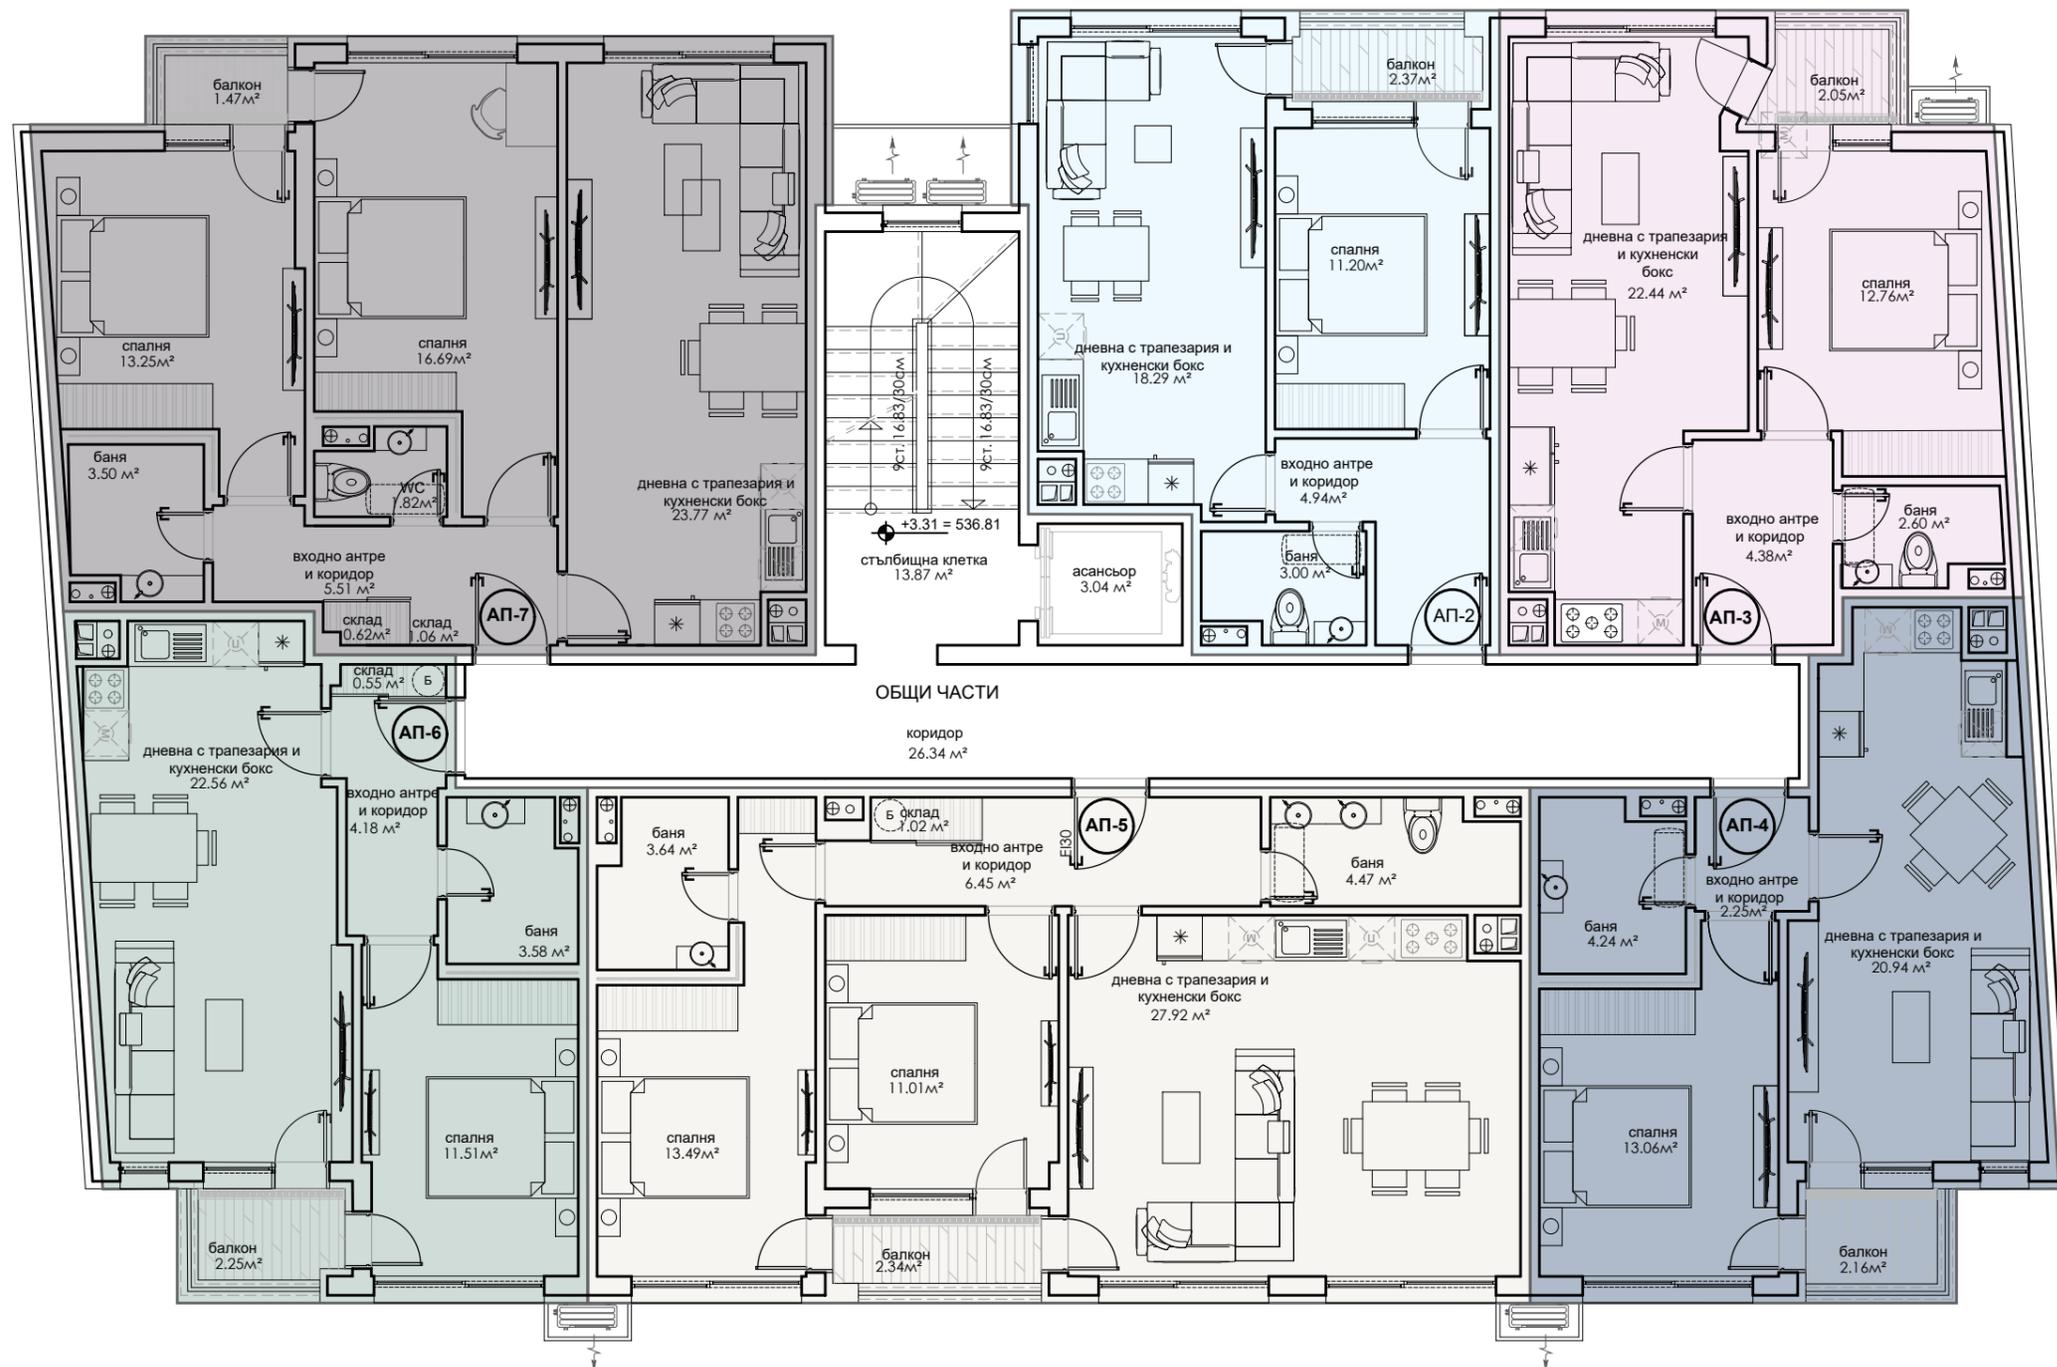


АП 2	ЗП - 49.15 м²
	ЗП + общи ч. - 57.82 м²
АП 3	ЗП - 53.16 м²
	ЗП + общи ч. - 62.52 м²
АП 4	ЗП - 51.22 м²
	ЗП + общи ч. - 61.00 м²
АП 5	ЗП - 84.04 м²
	ЗП + общи ч. - 100.08 м²
АП 6	ЗП - 53.46 м²
	ЗП + общи ч. - 63.66 м²
АП 7	ЗП - 79.30 м²
	ЗП + общи ч. - 93.86 м²




АП 8/14	ЗП - 49.15 м ²
	ЗП + общи ч. - 58.05 м ²
АП 9/15	ЗП - 53.16 м ²
	ЗП + общи ч. - 62.76 м ²
АП 10/16	ЗП - 51.22 м ²
	ЗП + общи ч. - 61.23 м ²
АП 11/17	ЗП - 84.04 м ²
	ЗП + общи ч. - 100.50 м ²
АП 12/18	ЗП - 53.46 м ²
	ЗП + общи ч. - 63.94 м ²
АП 13/19	ЗП - 79.30 м ²
	ЗП + общи ч. - 93.62 м ²

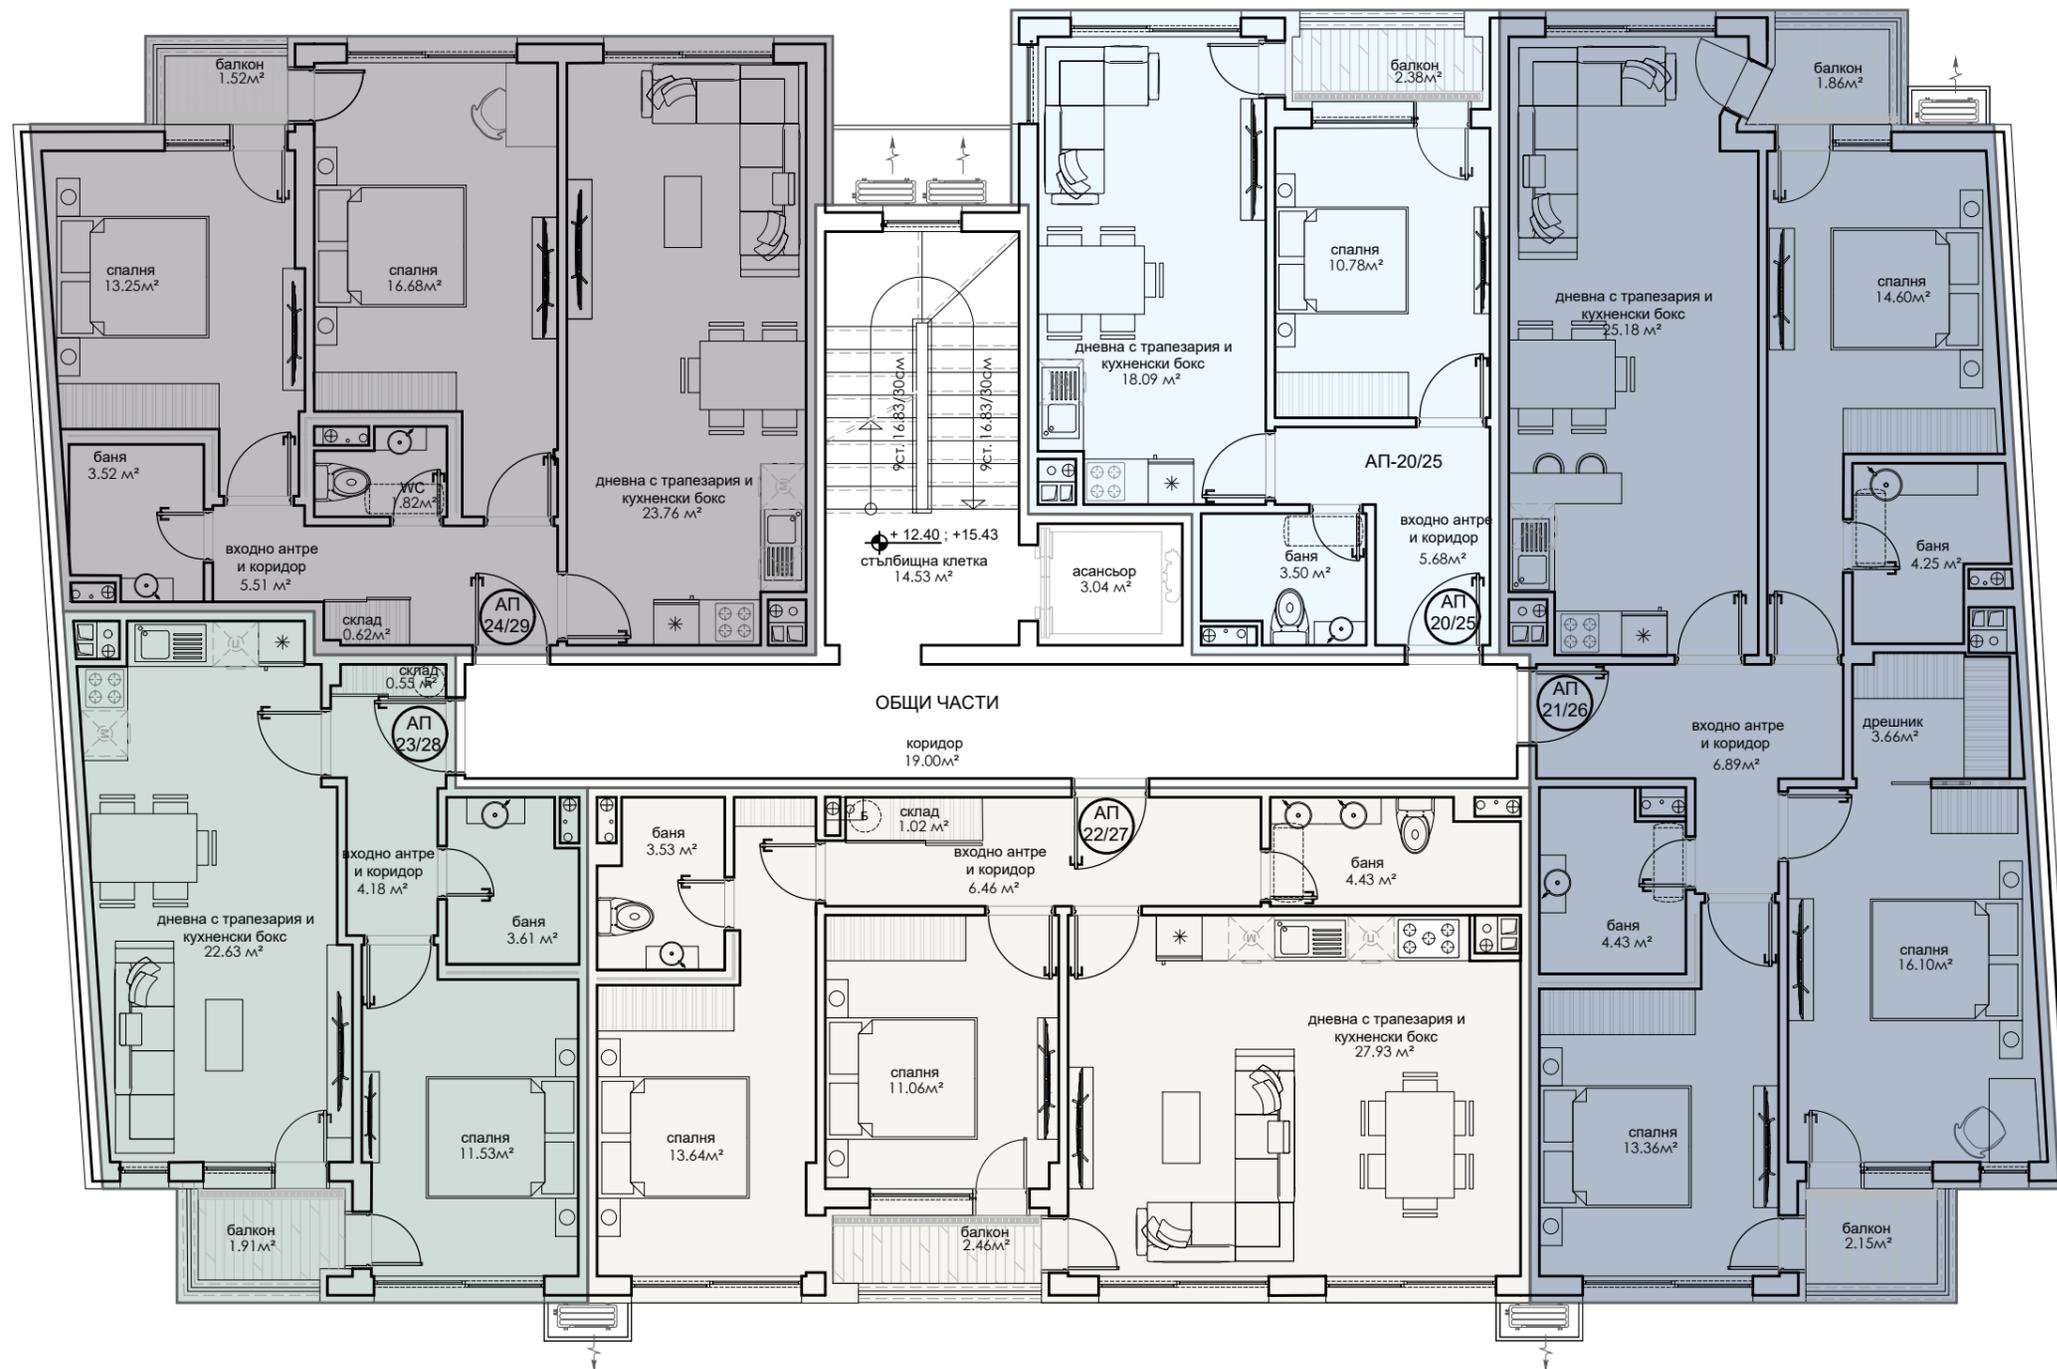

АП 20	ЗП - 49.16 м ²
25	ЗП + общи ч. - 58.06 м ²
АП 21	ЗП - 110.77 м ²
26	ЗП + общи ч. - 131.63 м ²
АП 22	ЗП - 84.04 м ²
27	ЗП + общи ч. - 100.50 м ²
АП 23	ЗП - 53.46 м ²
28	ЗП + общи ч. - 63.94 м ²
АП 24	ЗП - 79.30 м ²
29	ЗП + общи ч. - 93.62 м ²

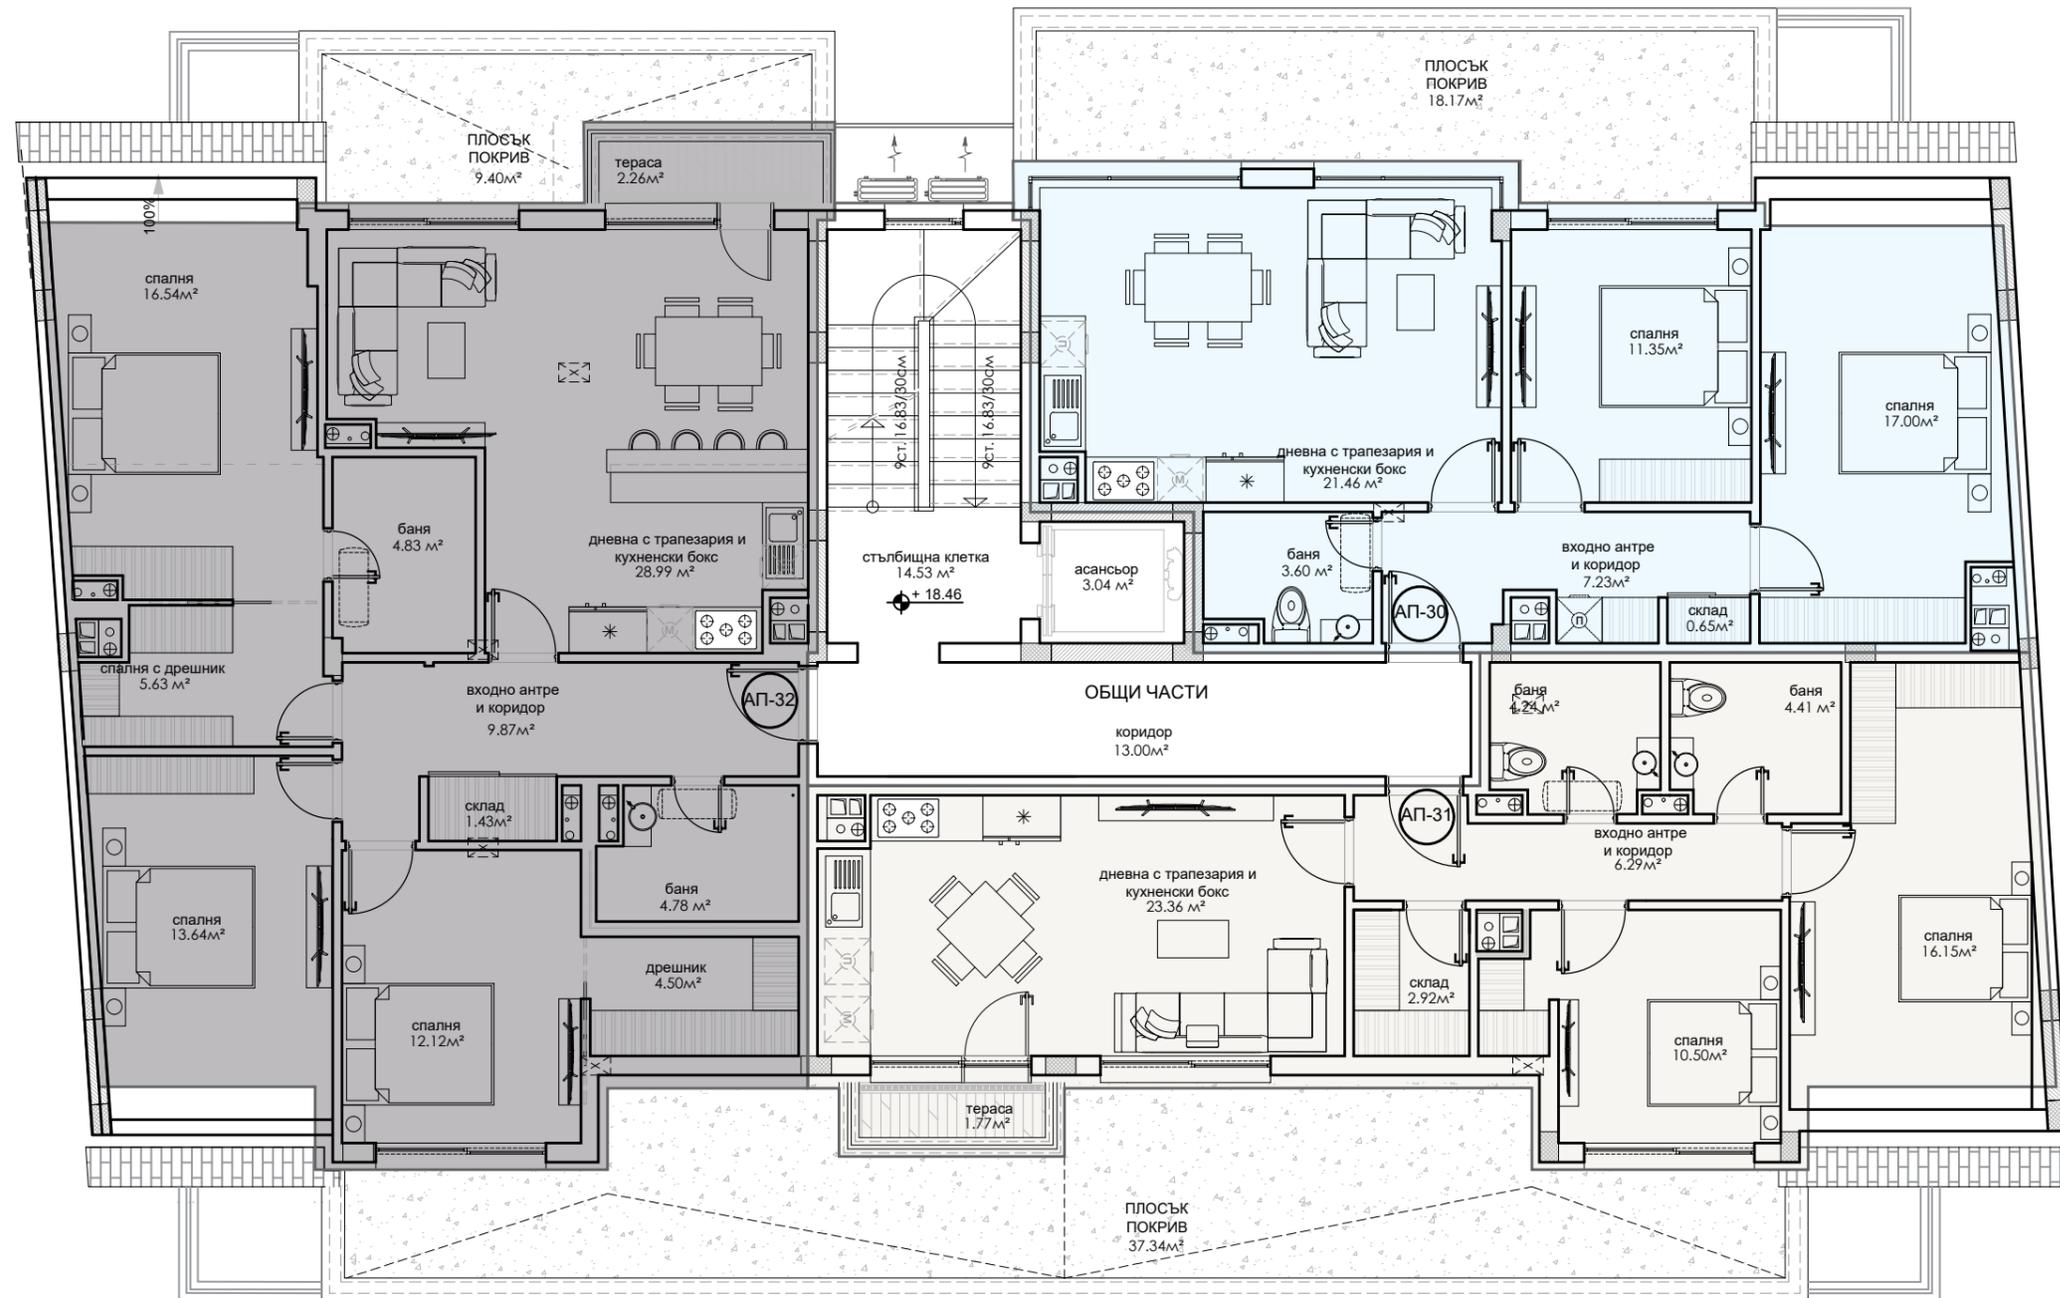

АП 30	ЗП - 75.52 м ²
	ЗП + общи ч. - 89.24м ²
АП 31	ЗП - 84.10 м ²
	ЗП + общи ч. - 100.65 м ²
АП 32	ЗП - 120.81 м ²
	ЗП + общи ч. - 143.89 м ²

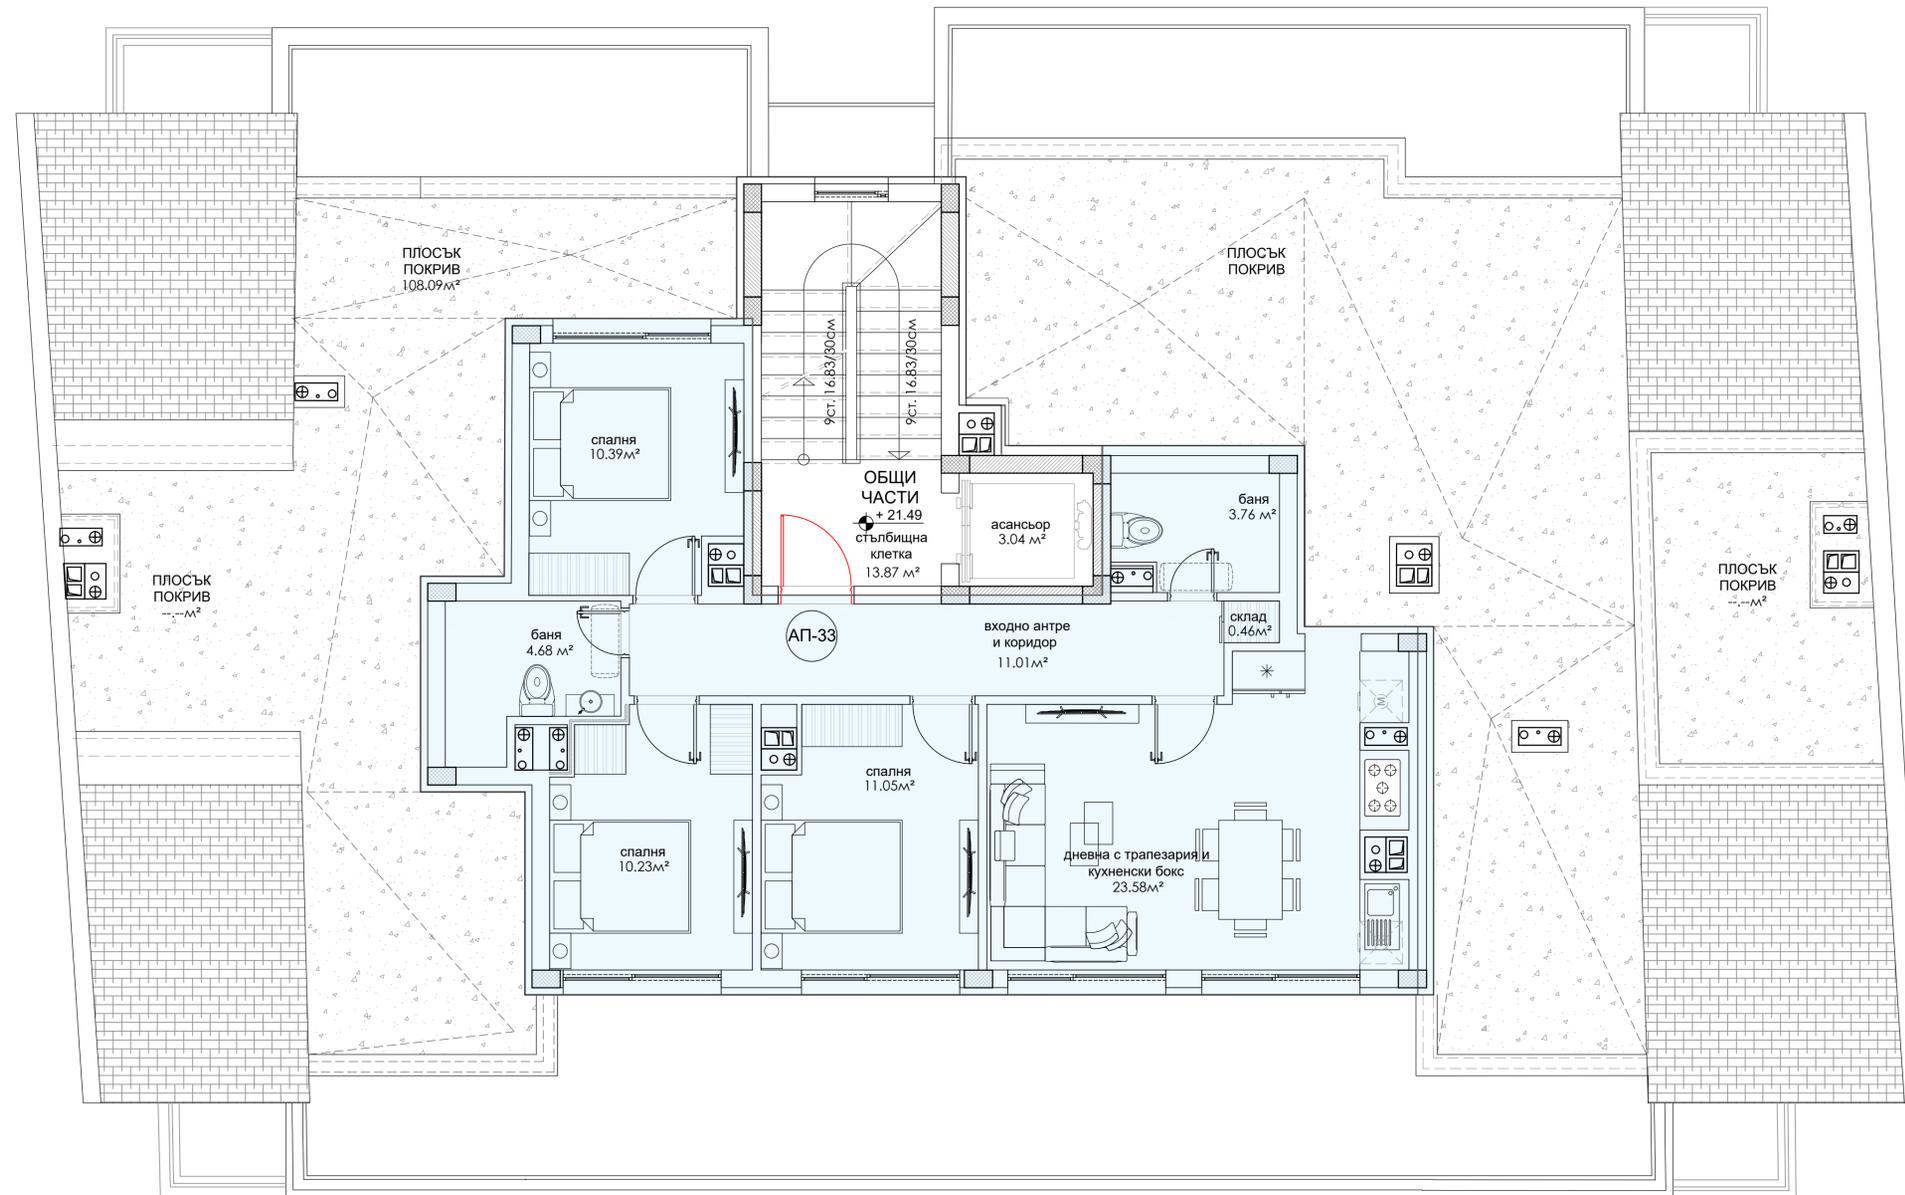

АП 30	ЗП - 75.52 м ²
	ЗП + общи ч. - 89.24 м ²