
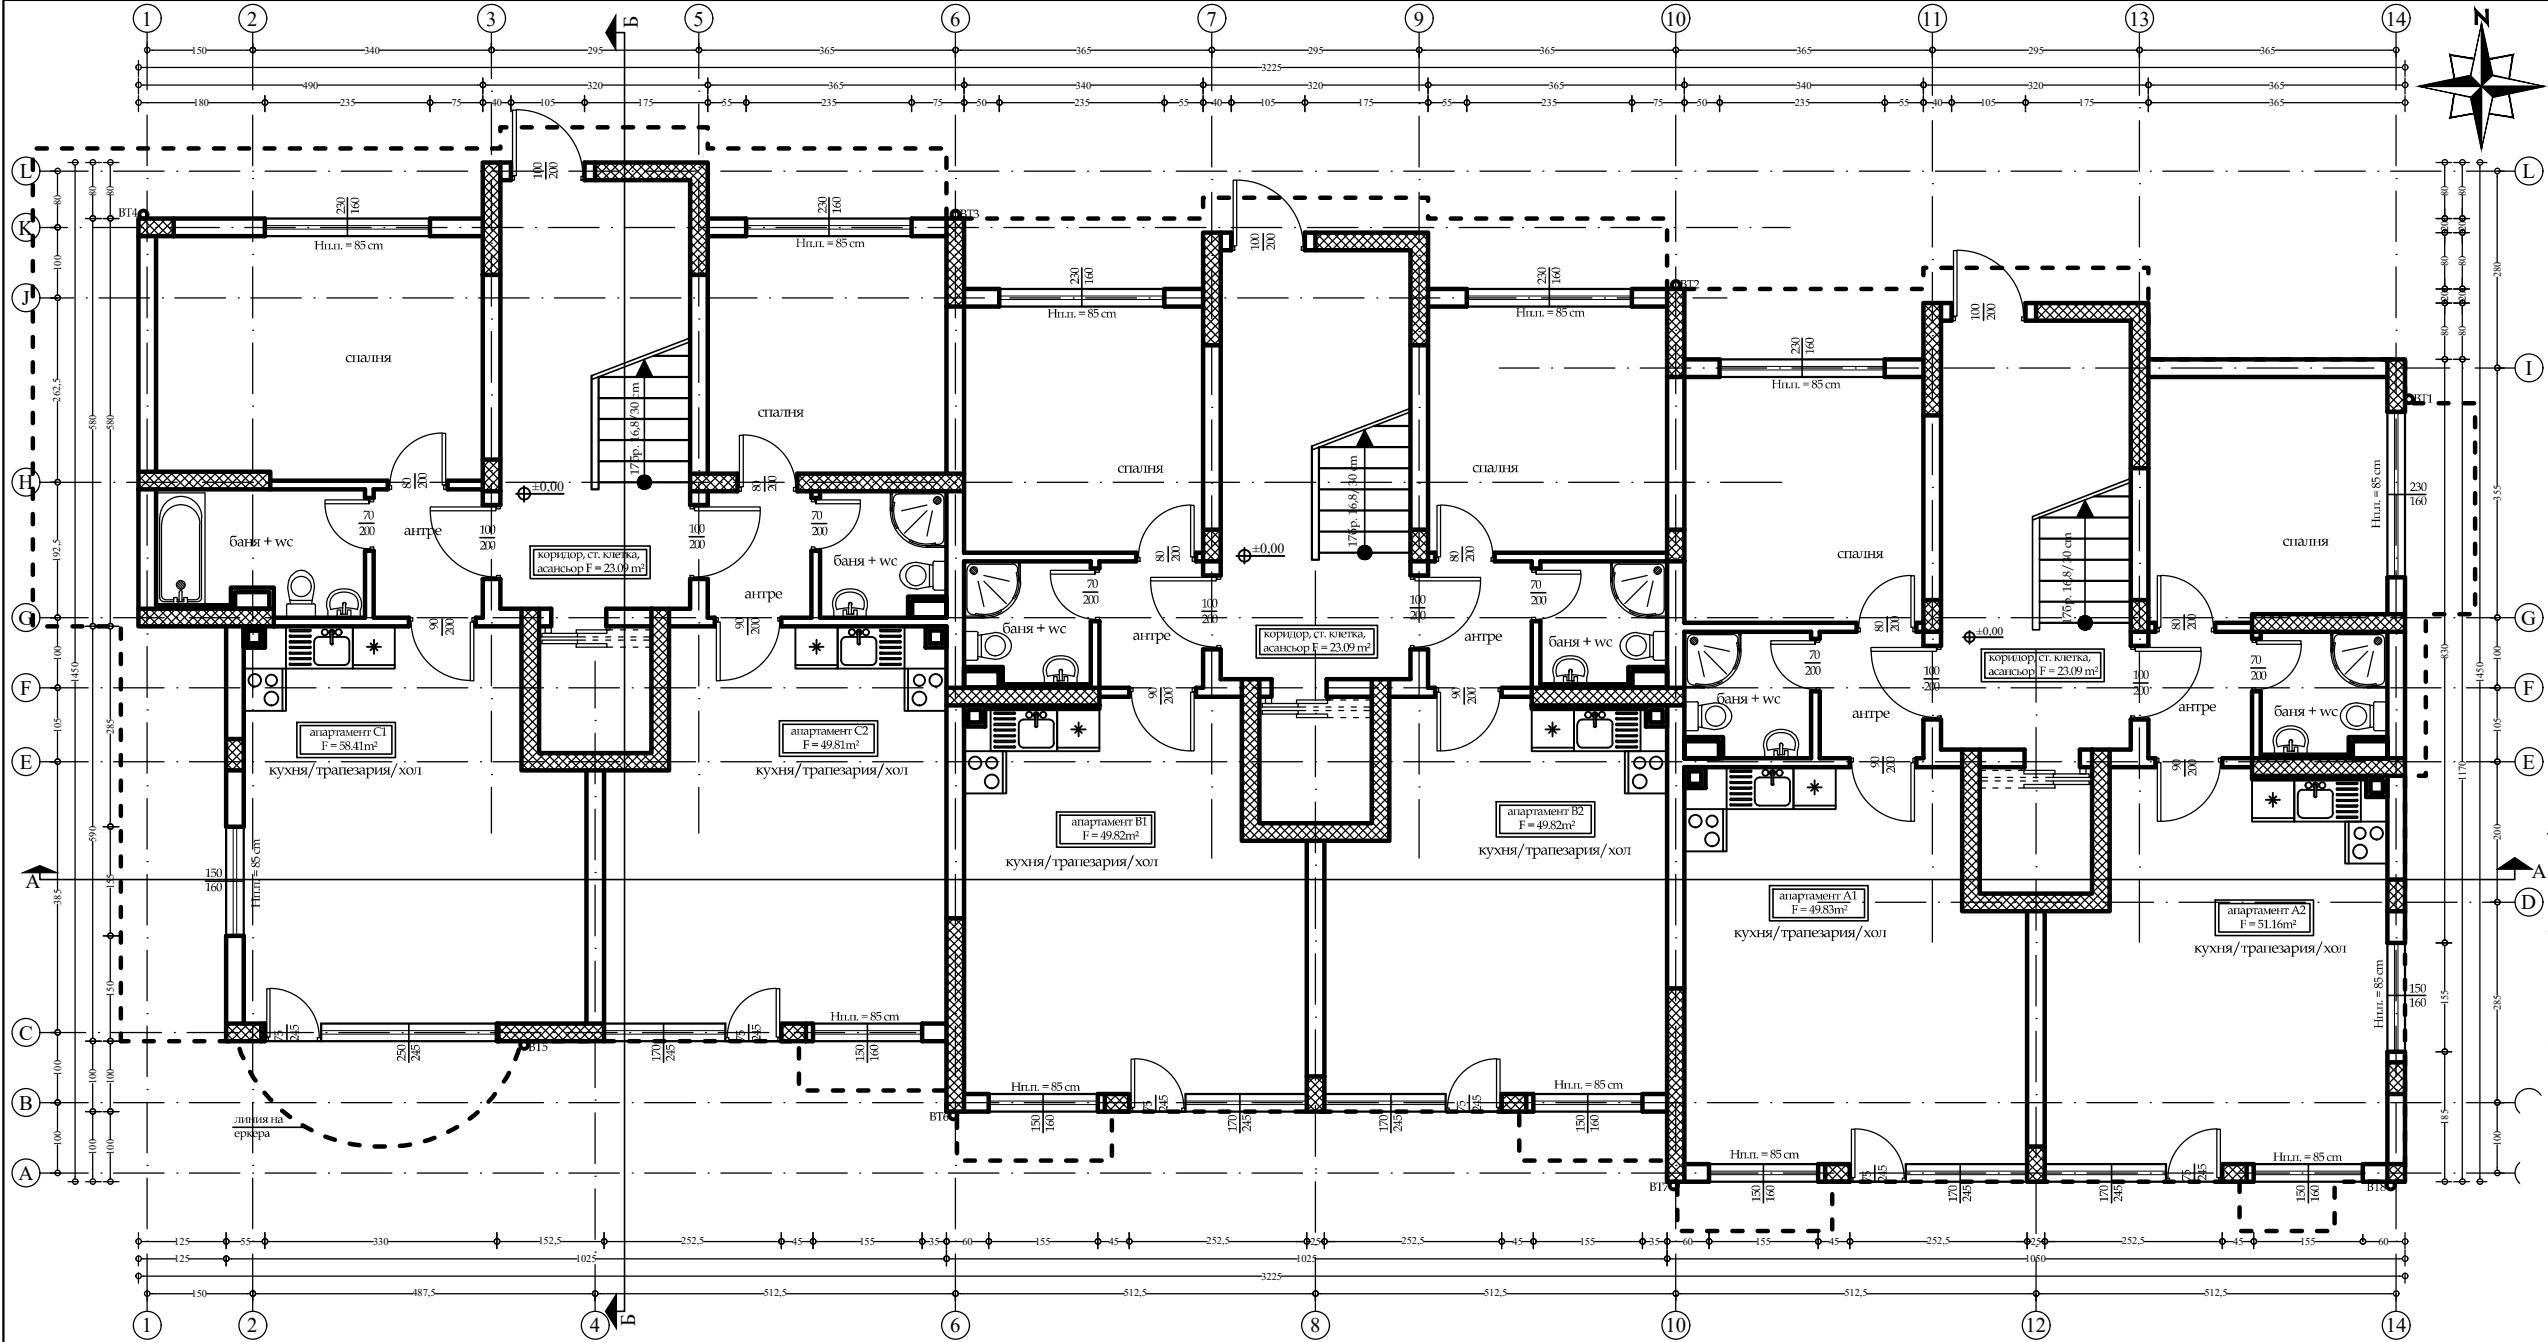


№	Площ, м²	Помещение	Под	Стени	Таван
апартамент № А1 - F = 49.83 m²					
1	28.88	кухня/хол/трапезария	ламинат	латекс	латекс
2	13.92	спалня	ламинат	латекс	латекс
3	3.20	антре	гранитогрес	латекс	латекс
4	3.83	баня + wc	теракота	фаянс	латекс
апартамент № А2 - F = 51.16 m²					
5	29.37	кухня/хол/трапезария	ламинат	латекс	латекс
6	14.26	спалня	ламинат	латекс	латекс
7	3.20	антре	гранитогрес	латекс	латекс
8	4.33	баня + wc	теракота	фаянс	латекс
апартамент № В1 - F = 49.82 m²					
9	28.75	кухня/хол/трапезария	ламинат	латекс	латекс
10	13.92	спалня	ламинат	латекс	латекс
11	3.20	антре	гранитогрес	латекс	латекс
12	3.95	баня + wc	теракота	фаянс	латекс
апартамент № В2 - F = 49.82 m²					
13	28.63	кухня/хол/трапезария	ламинат	латекс	латекс
14	14.04	спалня	ламинат	латекс	латекс
15	3.20	антре	гранитогрес	латекс	латекс
16	3.95	баня + wc	теракота	фаянс	латекс
апартамент № С1 - F = 58.41 m²					
17	29.54	кухня/хол/трапезария	ламинат	латекс	латекс
18	18.92	спалня	ламинат	латекс	латекс
19	3.39	антре	гранитогрес	латекс	латекс
20	6.56	баня + wc	теракота	фаянс	латекс
апартамент № С2 - F = 49.81 m²					
21	28.75	кухня/хол/трапезария	ламинат	латекс	латекс
22	13.81	спалня	ламинат	латекс	латекс
23	3.30	антре	гранитогрес	латекс	латекс
24	3.95	баня + wc	теракота	фаянс	латекс
коридор, асанс. и стълб.клетка - вход А, F=23.09m²					
коридор, асанс. и стълб.клетка - вход В, F=23.09m²					
коридор, асанс. и стълб.клетка - вход С, F=23.09m²					
ЗАСТРОЕНА ПЛОЩ F = 378.12 m²					

- ЗАБЕЛЕЖКИ:**
- Всички стени по етажите се изграждат от тухла
 - Всички външни стени се облицват с необходимата топлоизолация
 - Всички отвори за дограми и врати са издърски
 - Задължително отворите да се заснемат преди поръчка на дограми и врати
 - Всички отклонения от проекта да стават само след съгласие на проектанта
 - Проектантът НЕ носи вина за вреди, причинени поради некоректно изпълнение
 - Този проект е защитен по смисъла на Закона за авторското право
 - Височината на всички парапети са от готов под
 - Парапетите по архитектурен детайл по време на строителството
 - Височините на вратите и прозорците са от kota готов под
 - Площа на отделните помещения е измерена по външните очертания на външните ограждащи стени и осовите линии на разделилителните стени към съседните обекти или общи помещения и части на сградата


РАЗПРЕДЕЛЕНИЕ ПАРТЕР

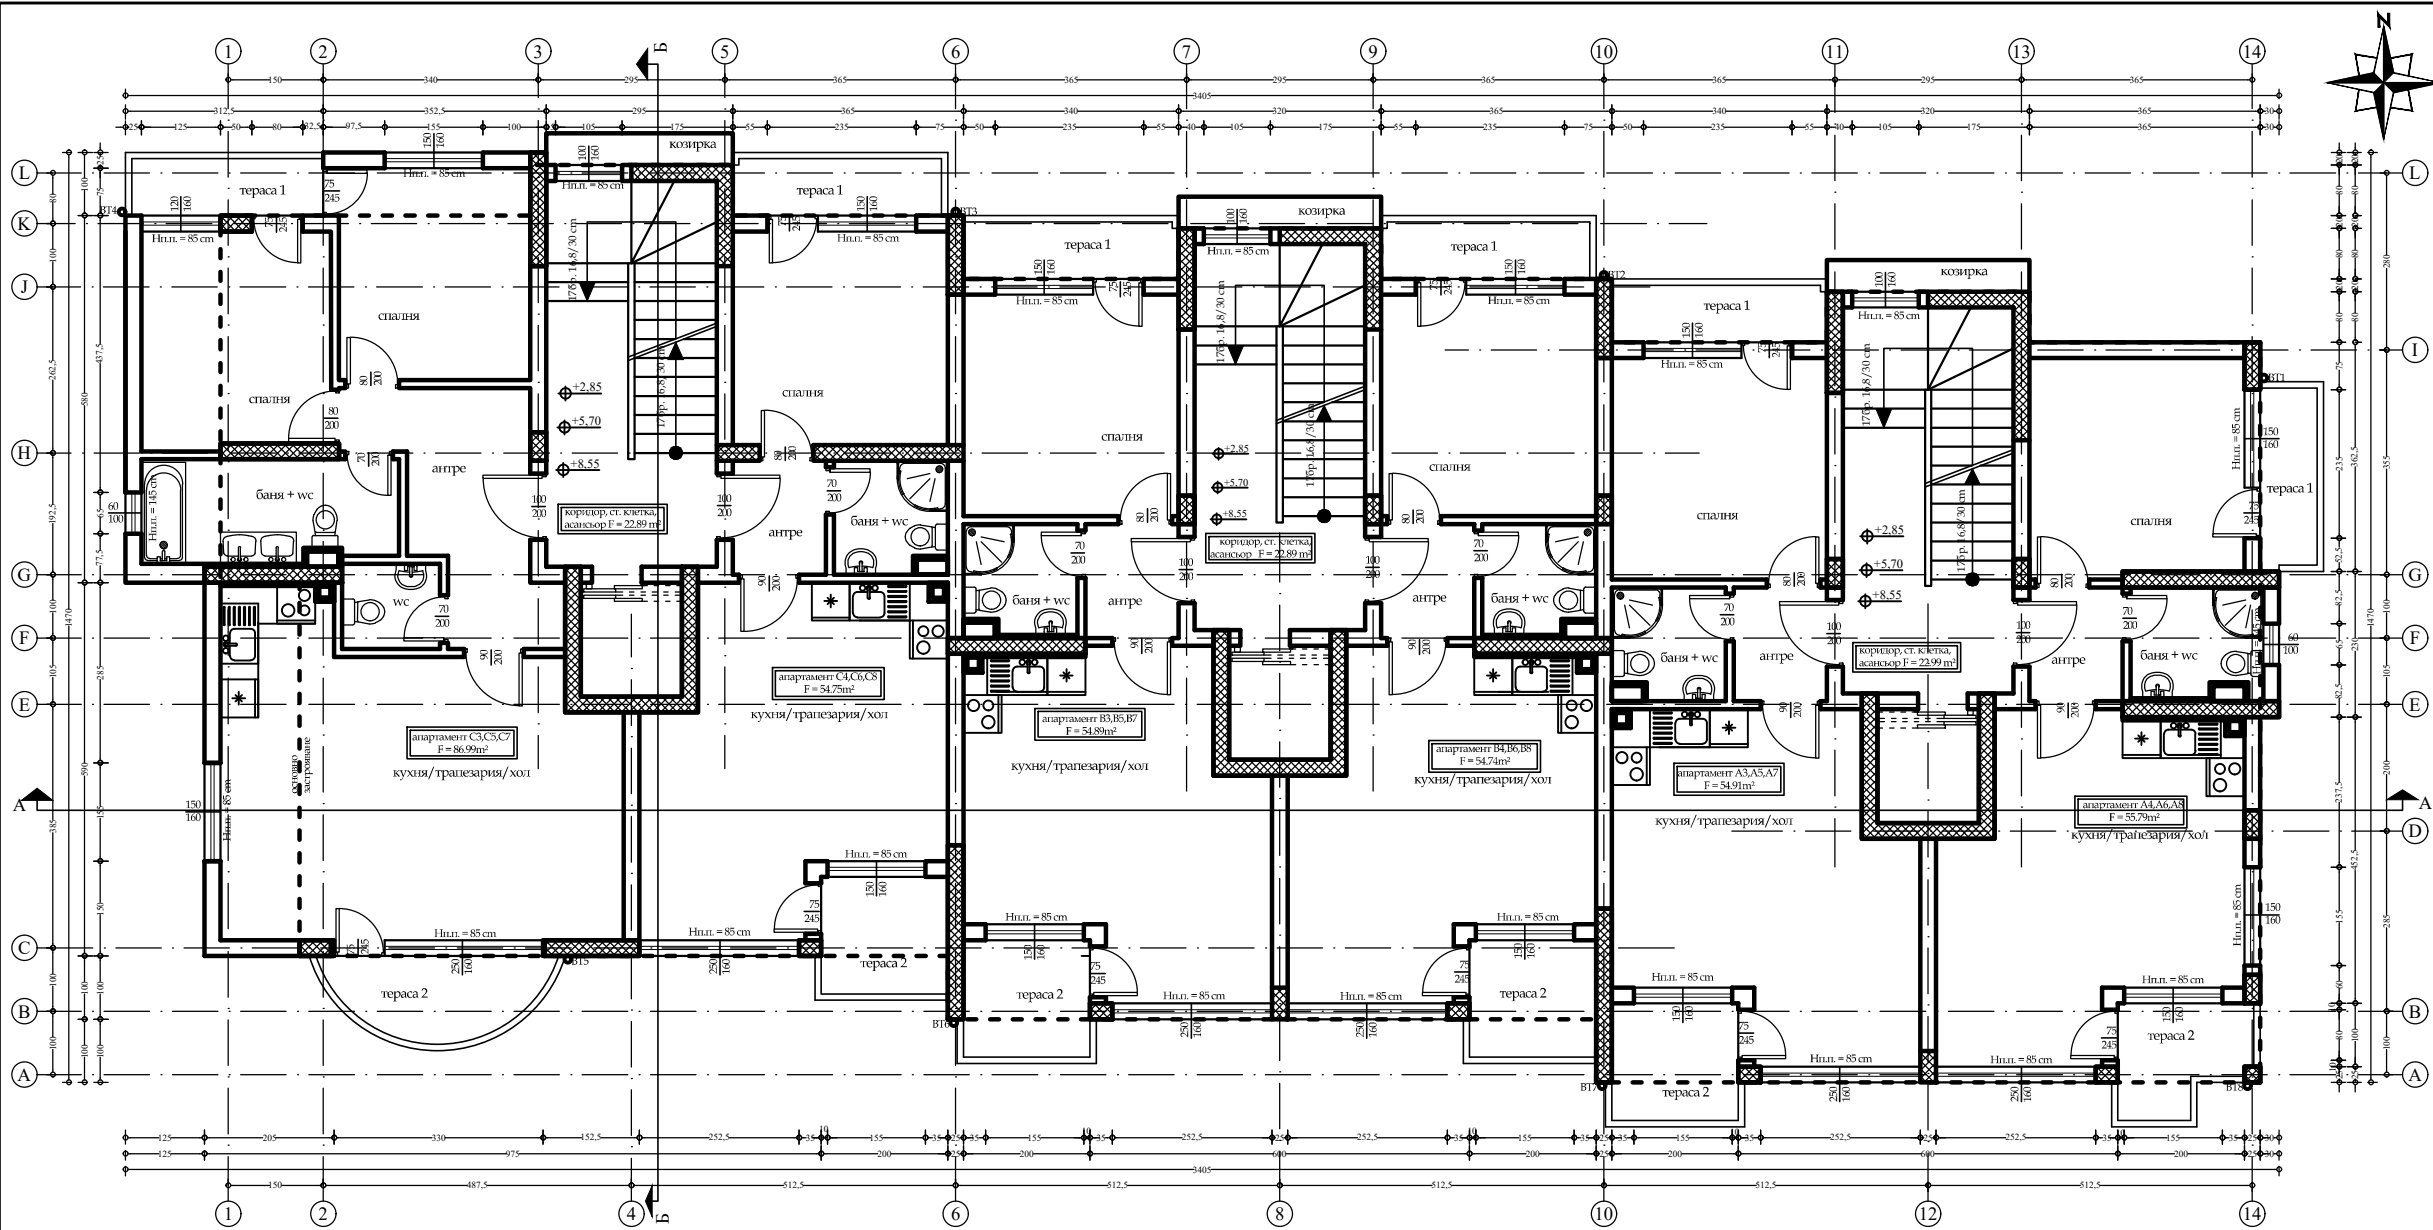

№	Помещение	Под	Стены	Таван	№	Помещение	Под	Стены	Таван
25	кухня/хол/спалня	ламинат	лапекс	лапекс	1	кухня/хол/спалня	ламинат	лапекс	лапекс
26	спалня 1	ламинат	лапекс	лапекс	2	спалня	ламинат	лапекс	лапекс
27	спалня 2	ламинат	лапекс	лапекс	3	антре	трапигорес	лапекс	лапекс
28	антре	трапигорес	лапекс	лапекс	4	баня + wc	керамита	лапекс	лапекс
29	баня + wc	керамита	лапекс	лапекс	5	тераса 1	трапигорес	-	-
30	wc	керамита	лапекс	лапекс	6	тераса 2	трапигорес	-	-
31	тераса 1	трапигорес	-	-	7	антре	трапигорес	-	-
32	тераса 2	трапигорес	-	-	8	спалня	ламинат	лапекс	лапекс
33	кухня/хол/спалня	ламинат	лапекс	лапекс	9	антре	трапигорес	лапекс	лапекс
34	спалня	ламинат	лапекс	лапекс	10	баня + wc	керамита	лапекс	лапекс
35	антре	трапигорес	лапекс	лапекс	11	тераса 1	трапигорес	-	-
36	баня + wc	керамита	лапекс	лапекс	12	тераса 2	трапигорес	-	-
37	тераса 1	трапигорес	-	-	13	антре	трапигорес	-	-
38	тераса 2	трапигорес	-	-	14	спалня	ламинат	лапекс	лапекс
коридор, асанс. и стълб.клетка - вход А, F=22.99m²									
коридор, асанс. и стълб.клетка - вход В, F=22.89m²									
коридор, асанс. и стълб.клетка - вход С, F=22.89m²									
ЗАСТРОЕНА ПЛОЩ F = 430.84 m²									
19	кухня/хол/спалня	ламинат	лапекс	лапекс	19	кухня/хол/спалня	ламинат	лапекс	лапекс
20	спалня	ламинат	лапекс	лапекс	20	спалня	ламинат	лапекс	лапекс
21	антре	трапигорес	лапекс	лапекс	21	антре	трапигорес	лапекс	лапекс
22	баня + wc	керамита	лапекс	лапекс	22	баня + wc	керамита	лапекс	лапекс
23	тераса 1	трапигорес	-	-	23	тераса 1	трапигорес	-	-
24	тераса 2	трапигорес	-	-	24	тераса 2	трапигорес	-	-

- ЗАБЕЛЕЖКИ:
- Всички стени по етажите се изграждат от тухла
 - Всички външни стени се облицват с необходимата топлоизолация
 - Всички отвори за дограми и врати са зидарски
 - Задължително отворите да се заснемат преди поръчка на дограми и врати
 - Всички отклонения от проекта да стават само след съгласие на проектанта
 - Проектантът НЕ носи вина за вреди, причинени поради некоректно изпълнение
 - Този проект е защитен по смисъла на Закона за авторското право
 - Височината на всички парапети са от готов под
 - Парапетите по архитектурен детайл по време на строителството
 - Всички врати и прозорци са от котла готов под
 - Площта на отделните помещения е измерена по външните очертания на външните ограждащи стени и осовите линии на разделителните стени към съседните обекти или общи помещения и части на сградата


РАЗПРЕДЕЛЕНИЕ ТИПОВ ЕТАЖ

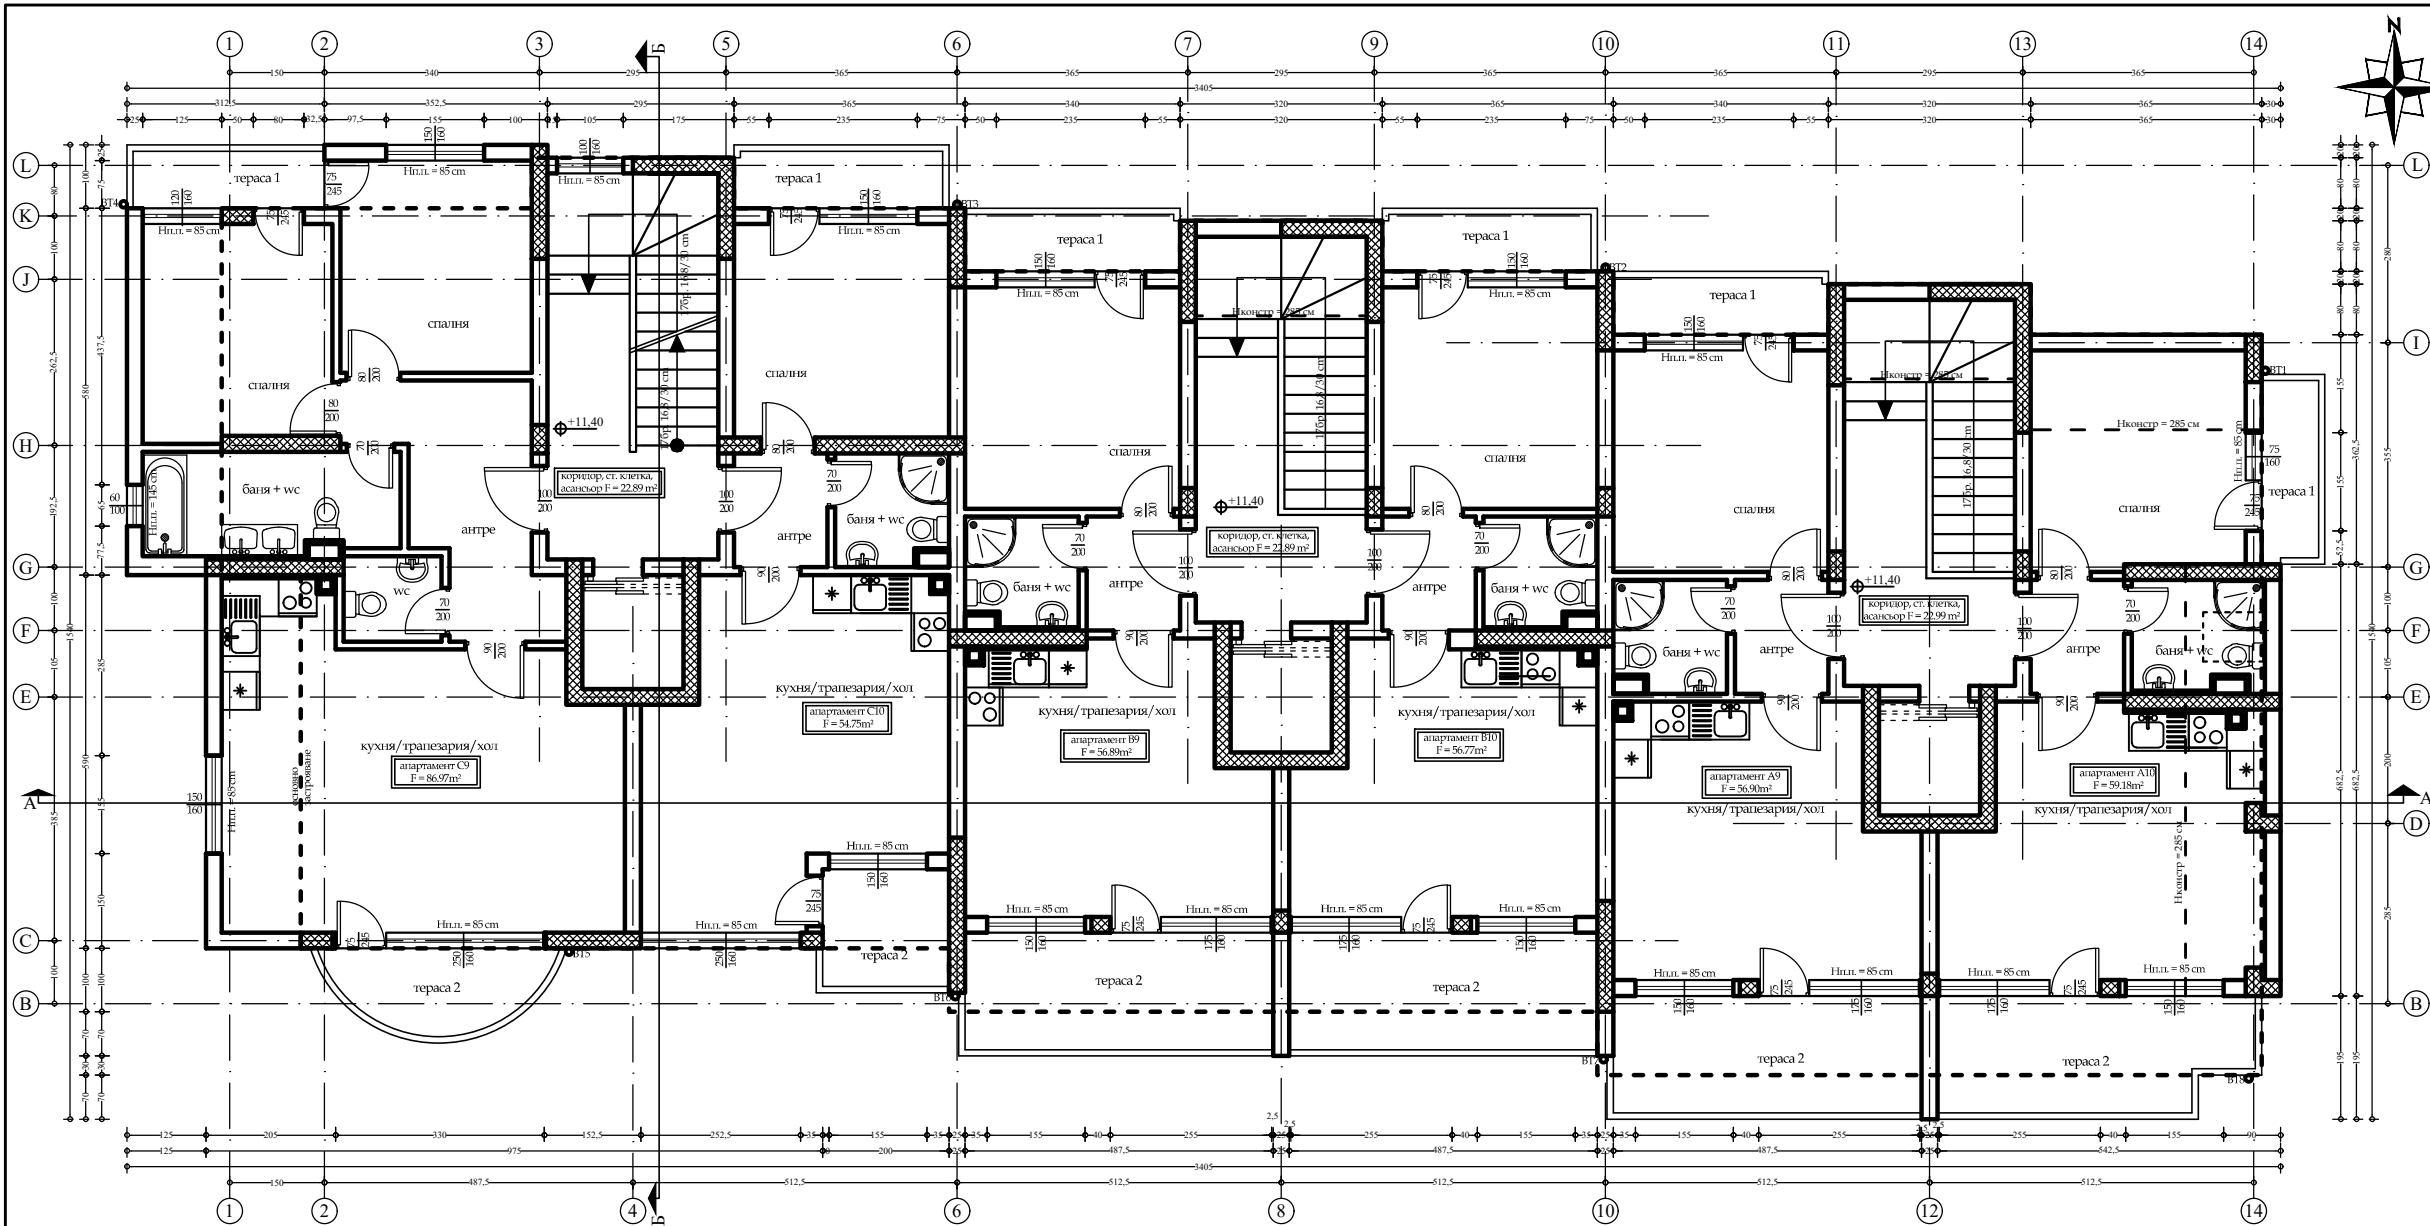

РАЗПРЕДЕЛЕНИЕ ПЕТИ ЕТАЖ

№	Площ, кв.м.	Помещение	Под	Стени	Таван	№	Площ, кв.м.	Помещение	Под	Стени	Таван
25	34.18	кухня/хол/трапезария	ламинат	лапекс	лапекс	1	22.35	кухня/хол/трапезария	ламинат	лапекс	лапекс
26	12.41	спалня 1	ламинат	лапекс	лапекс	2	13.92	спалня	ламинат	лапекс	лапекс
27	12.00	спалня 2	ламинат	лапекс	лапекс	3	3.20	антре	трапигорес	лапекс	лапекс
28	10.01	антре	трапигорес	лапекс	лапекс	4	3.83	баня + wc	теравота	фанкс	лапекс
29	8.31	баня + wc	теравота	фанкс	лапекс	5	3.63	тераса 1	трапигорес	-	-
30	2.47	wc	теравота	фанкс	лапекс	6	9.97	тераса 2	трапигорес	-	-
31	3.33	тераса 1	трапигорес	-	-	7	24.20	кухня/хол/трапезария	ламинат	лапекс	лапекс
32	4.46	тераса 2	трапигорес	-	-	8	14.26	спалня	ламинат	лапекс	лапекс
апартамент № C10 - F = 54.75 m²						апартамент № A10 - F = 59.18 m²					
33	26.10	кухня/хол/трапезария	ламинат	лапекс	лапекс	9	3.20	антре	трапигорес	лапекс	лапекс
34	13.69	спалня	ламинат	лапекс	лапекс	10	4.98	баня + wc	теравота	фанкс	лапекс
35	3.30	антре	трапигорес	лапекс	лапекс	11	3.00	тераса 1	трапигорес	-	-
36	3.95	баня + wc	теравота	фанкс	лапекс	12	9.54	тераса 2	трапигорес	-	-
37	3.50	тераса 1	трапигорес	-	-	апартамент № B9 - F = 56.89 m²					
38	4.21	тераса 2	трапигорес	-	-	13	22.22	кухня/хол/трапезария	ламинат	лапекс	лапекс
коридор, асанс. и стълб.клетка - вход А F=22.99m²						14	13.92	спалня	ламинат	лапекс	лапекс
коридор, асанс. и стълб.клетка - вход В F=22.89m²						15	3.20	антре	трапигорес	лапекс	лапекс
коридор, асанс. и стълб.клетка - вход С F=22.89m²						16	3.95	баня + wc	теравота	фанкс	лапекс
ЗАСТРОЕНА ПЛОЩ F = 440.23 m²						17	3.63	тераса 1	трапигорес	-	-
						18	9.97	тераса 2	трапигорес	-	-
						апартамент № B10 - F = 56.77 m²					
						19	22.22	кухня/хол/трапезария	ламинат	лапекс	лапекс
						20	13.91	спалня	ламинат	лапекс	лапекс
						21	3.20	антре	трапигорес	лапекс	лапекс
						22	3.95	баня + wc	теравота	фанкс	лапекс
						23	3.50	тераса 1	трапигорес	-	-
						24	9.99	тераса 2	трапигорес	-	-

- ЗАБЕЛЕЖКИ:
1. Всички стени по етажите се изграждат от тухла
 2. Всички външни стени се облицват с необходимата топлоизолация
 3. Всички отвори за дограми и врати са зидарски
 4. Задължително отворите да се заснемат преди поръчка на дограми и врати
 5. Всички отклонения от проекта да стават само след съгласие на проектанта
 6. Проектантът НЕ носи вина за вреди, причинени поради некоректно изпълнение
 7. Този проект е защитен по смисъла на Закона за авторското право
 8. Височината на всички параметри са от готов под
 9. Параметрите по архитектурни детайли по време на строителството
 10. Височините на вратите и прозорците са от кола готов под
 11. Площта на отделните помещения е измерена по външните очертания на външните ограждащи стени и осовите линии на разделителните стени към съседните обекти или общи помещения и части на сградата

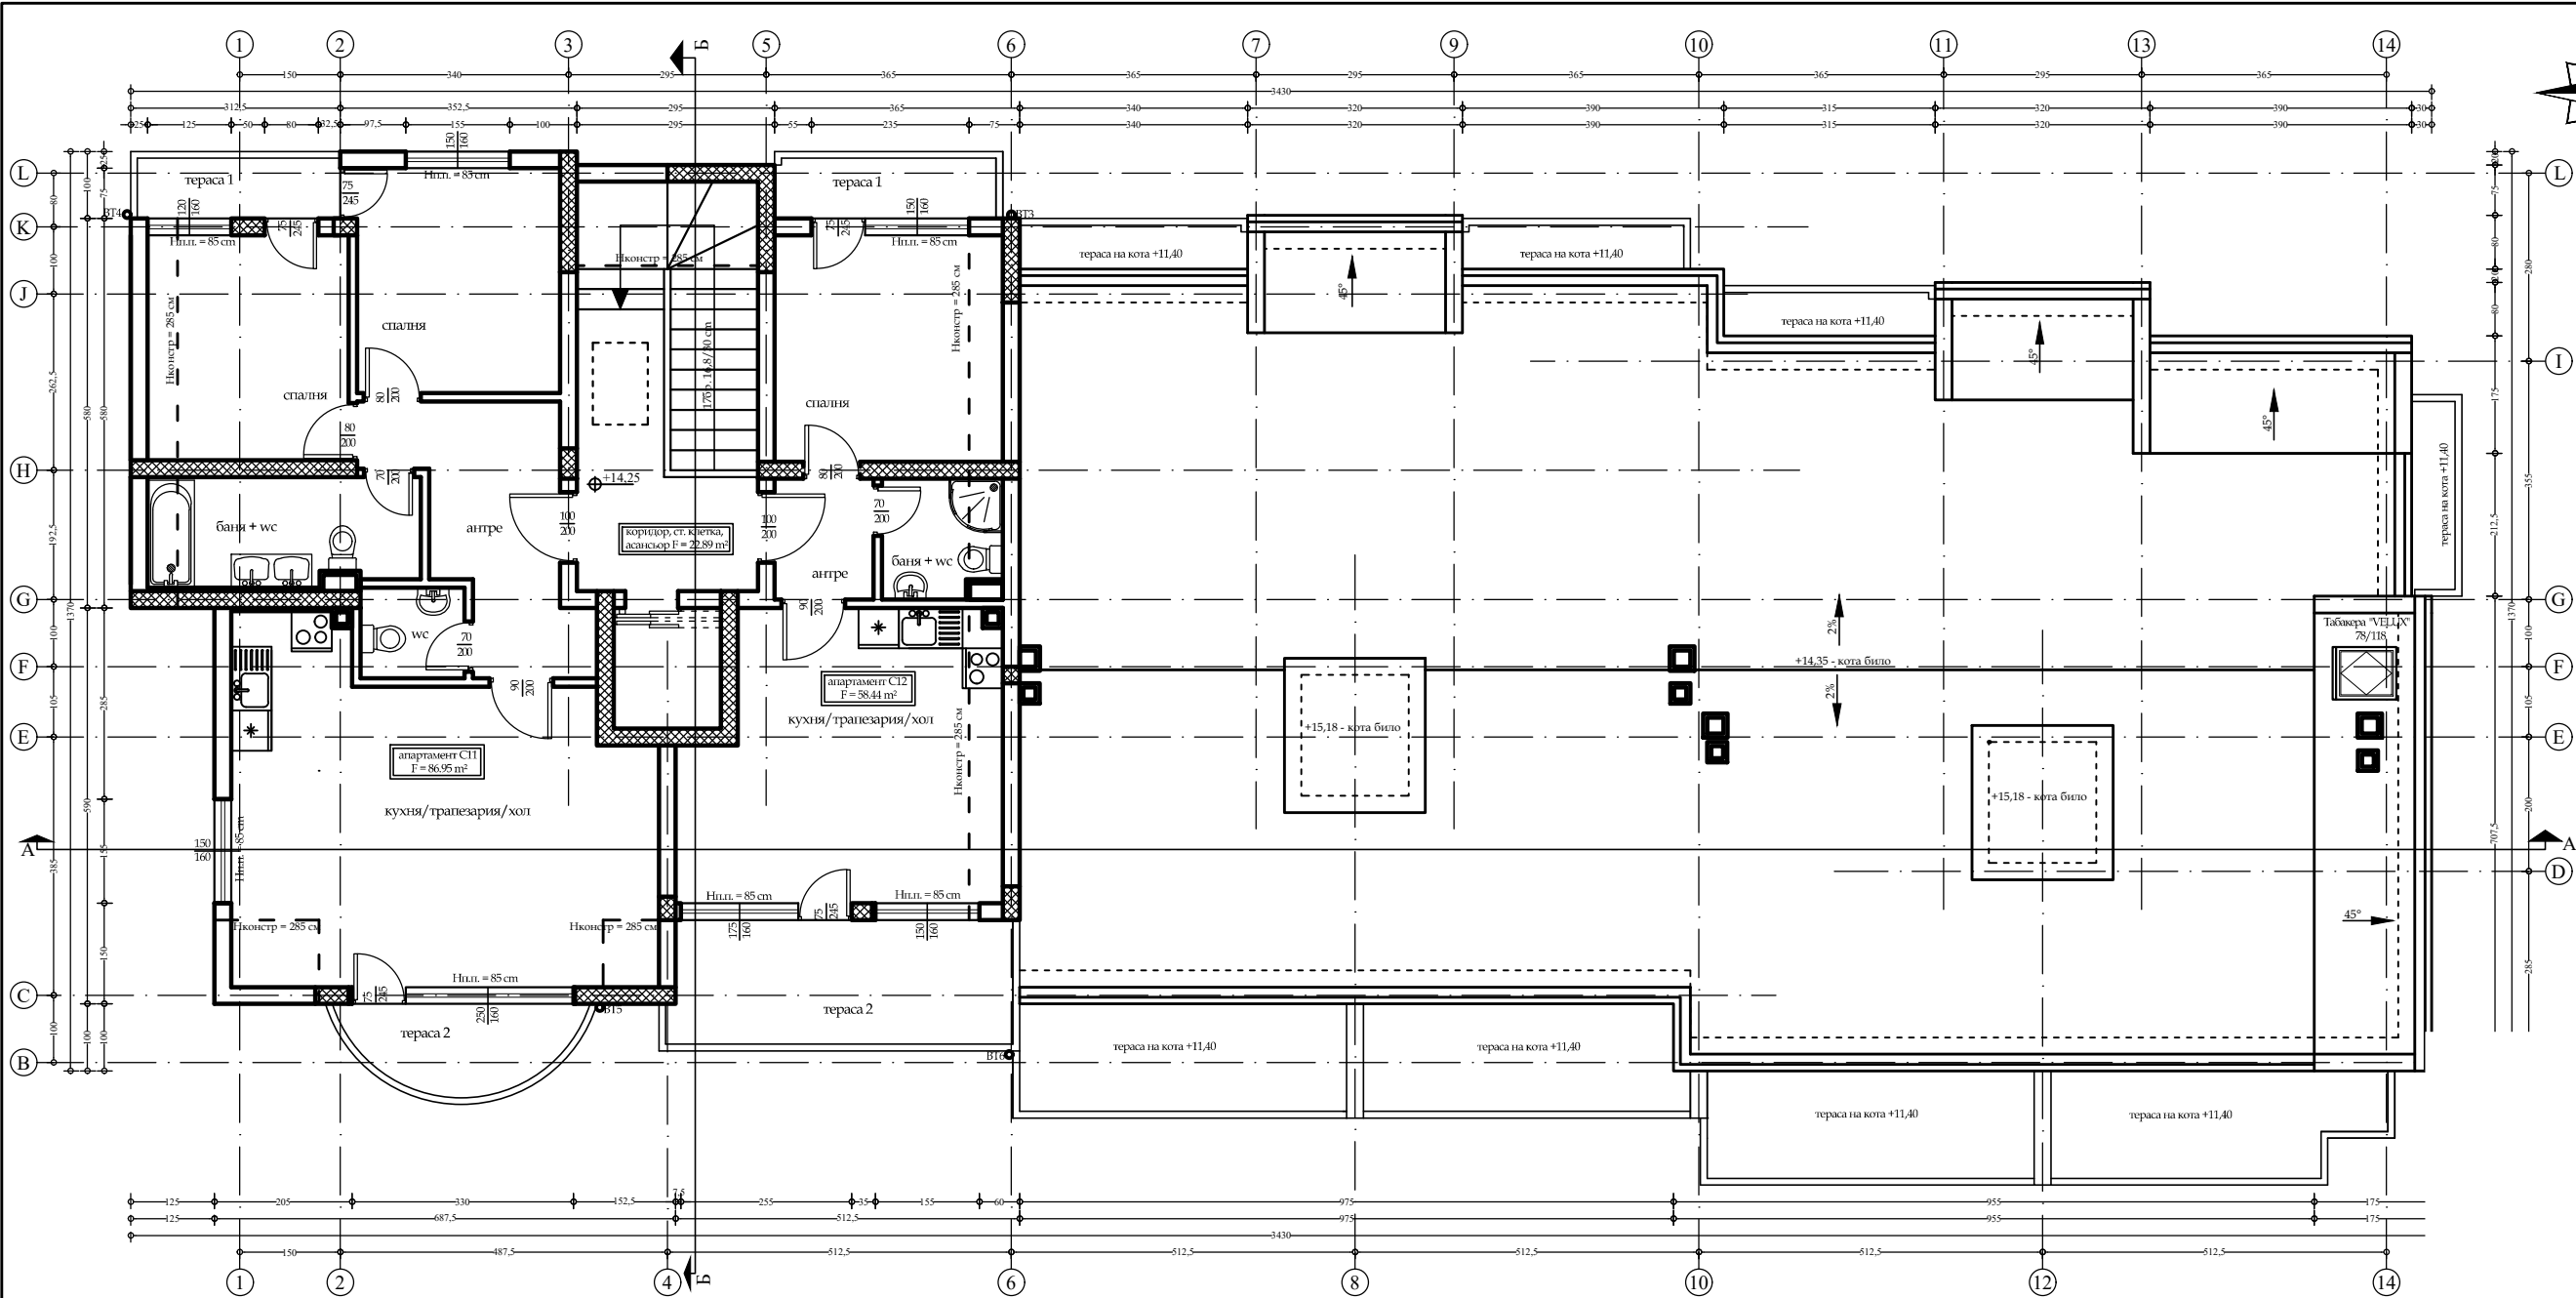

№	Площ м²	Помещение	Под	Стени	Таван
апартамент № С11 - F = 86.95 m²					
1	34.16	кухня/ хол/ трапезария	ламинат	латекс	латекс
2	12.32	спалня 1	ламинат	латекс	латекс
3	12.00	спалня 2	ламинат	латекс	латекс
4	10.01	антре	гранитгорес	латекс	латекс
5	8.40	баниа + wc	теракота	фаянс	латекс
6	2.47	wc	теракота	фаянс	латекс
7	3.13	тераса 1	гранитгорес	-	-
8	4.46	тераса 2	гранитгорес	-	-
апартамент № С12 - F = 58.44 m²					
9	22.94	кухня/ хол/ трапезария	ламинат	латекс	латекс
10	14.16	спалня	ламинат	латекс	латекс
11	3.30	антре	гранитгорес	латекс	латекс
12	4.20	баниа + wc	теракота	фаянс	латекс
13	3.50	тераса 1	гранитгорес	-	-
14	10.34	тераса 2	гранитгорес	-	-
коридор, асанс. и стълб.клетка - вход С F=22.89m²					
ЗАСТРОЕНА ПЛОЩ F = 168.28 m²					

- ЗАБЕЛЕЖКИ:
- Всички стени по етажите се изграждат от тухла
 - Всички външни стени се облицават с необходимата топлоизолация
 - Всички отвори за дограми и врати са зидарски
 - Задължително отворите да се заснемат преди поръчка на дограми и врати
 - Всички отклонения от проекта да стават само след съгласие на проектанта
 - Проектантът НЕ носи вина за вреди, причинени поради некоректно изпълнение
 - Този проект е защитен по смисъла на Закона за авторското право
 - Височината на всички парапети са от готов под
 - Парапетите по архитектурен детайл по време на строителството
 - Височините на вратите и прозориците са от кога готов под
 - Площта на отделните помещения е измерена по външните очертания на външните оградящи стени и осовите линии на разделителните стени към съседните обекти или общи помещения и части на сградата



РАЗПРЕДЕЛЕНИЕ ШЕСТИ ЕТАЖ И ПОКРИВНИ ЛИНИИ