





РАЗПРЕДЕЛЕНИЕ III ЕТАЖ - КОТА + 6.47 М 1:50

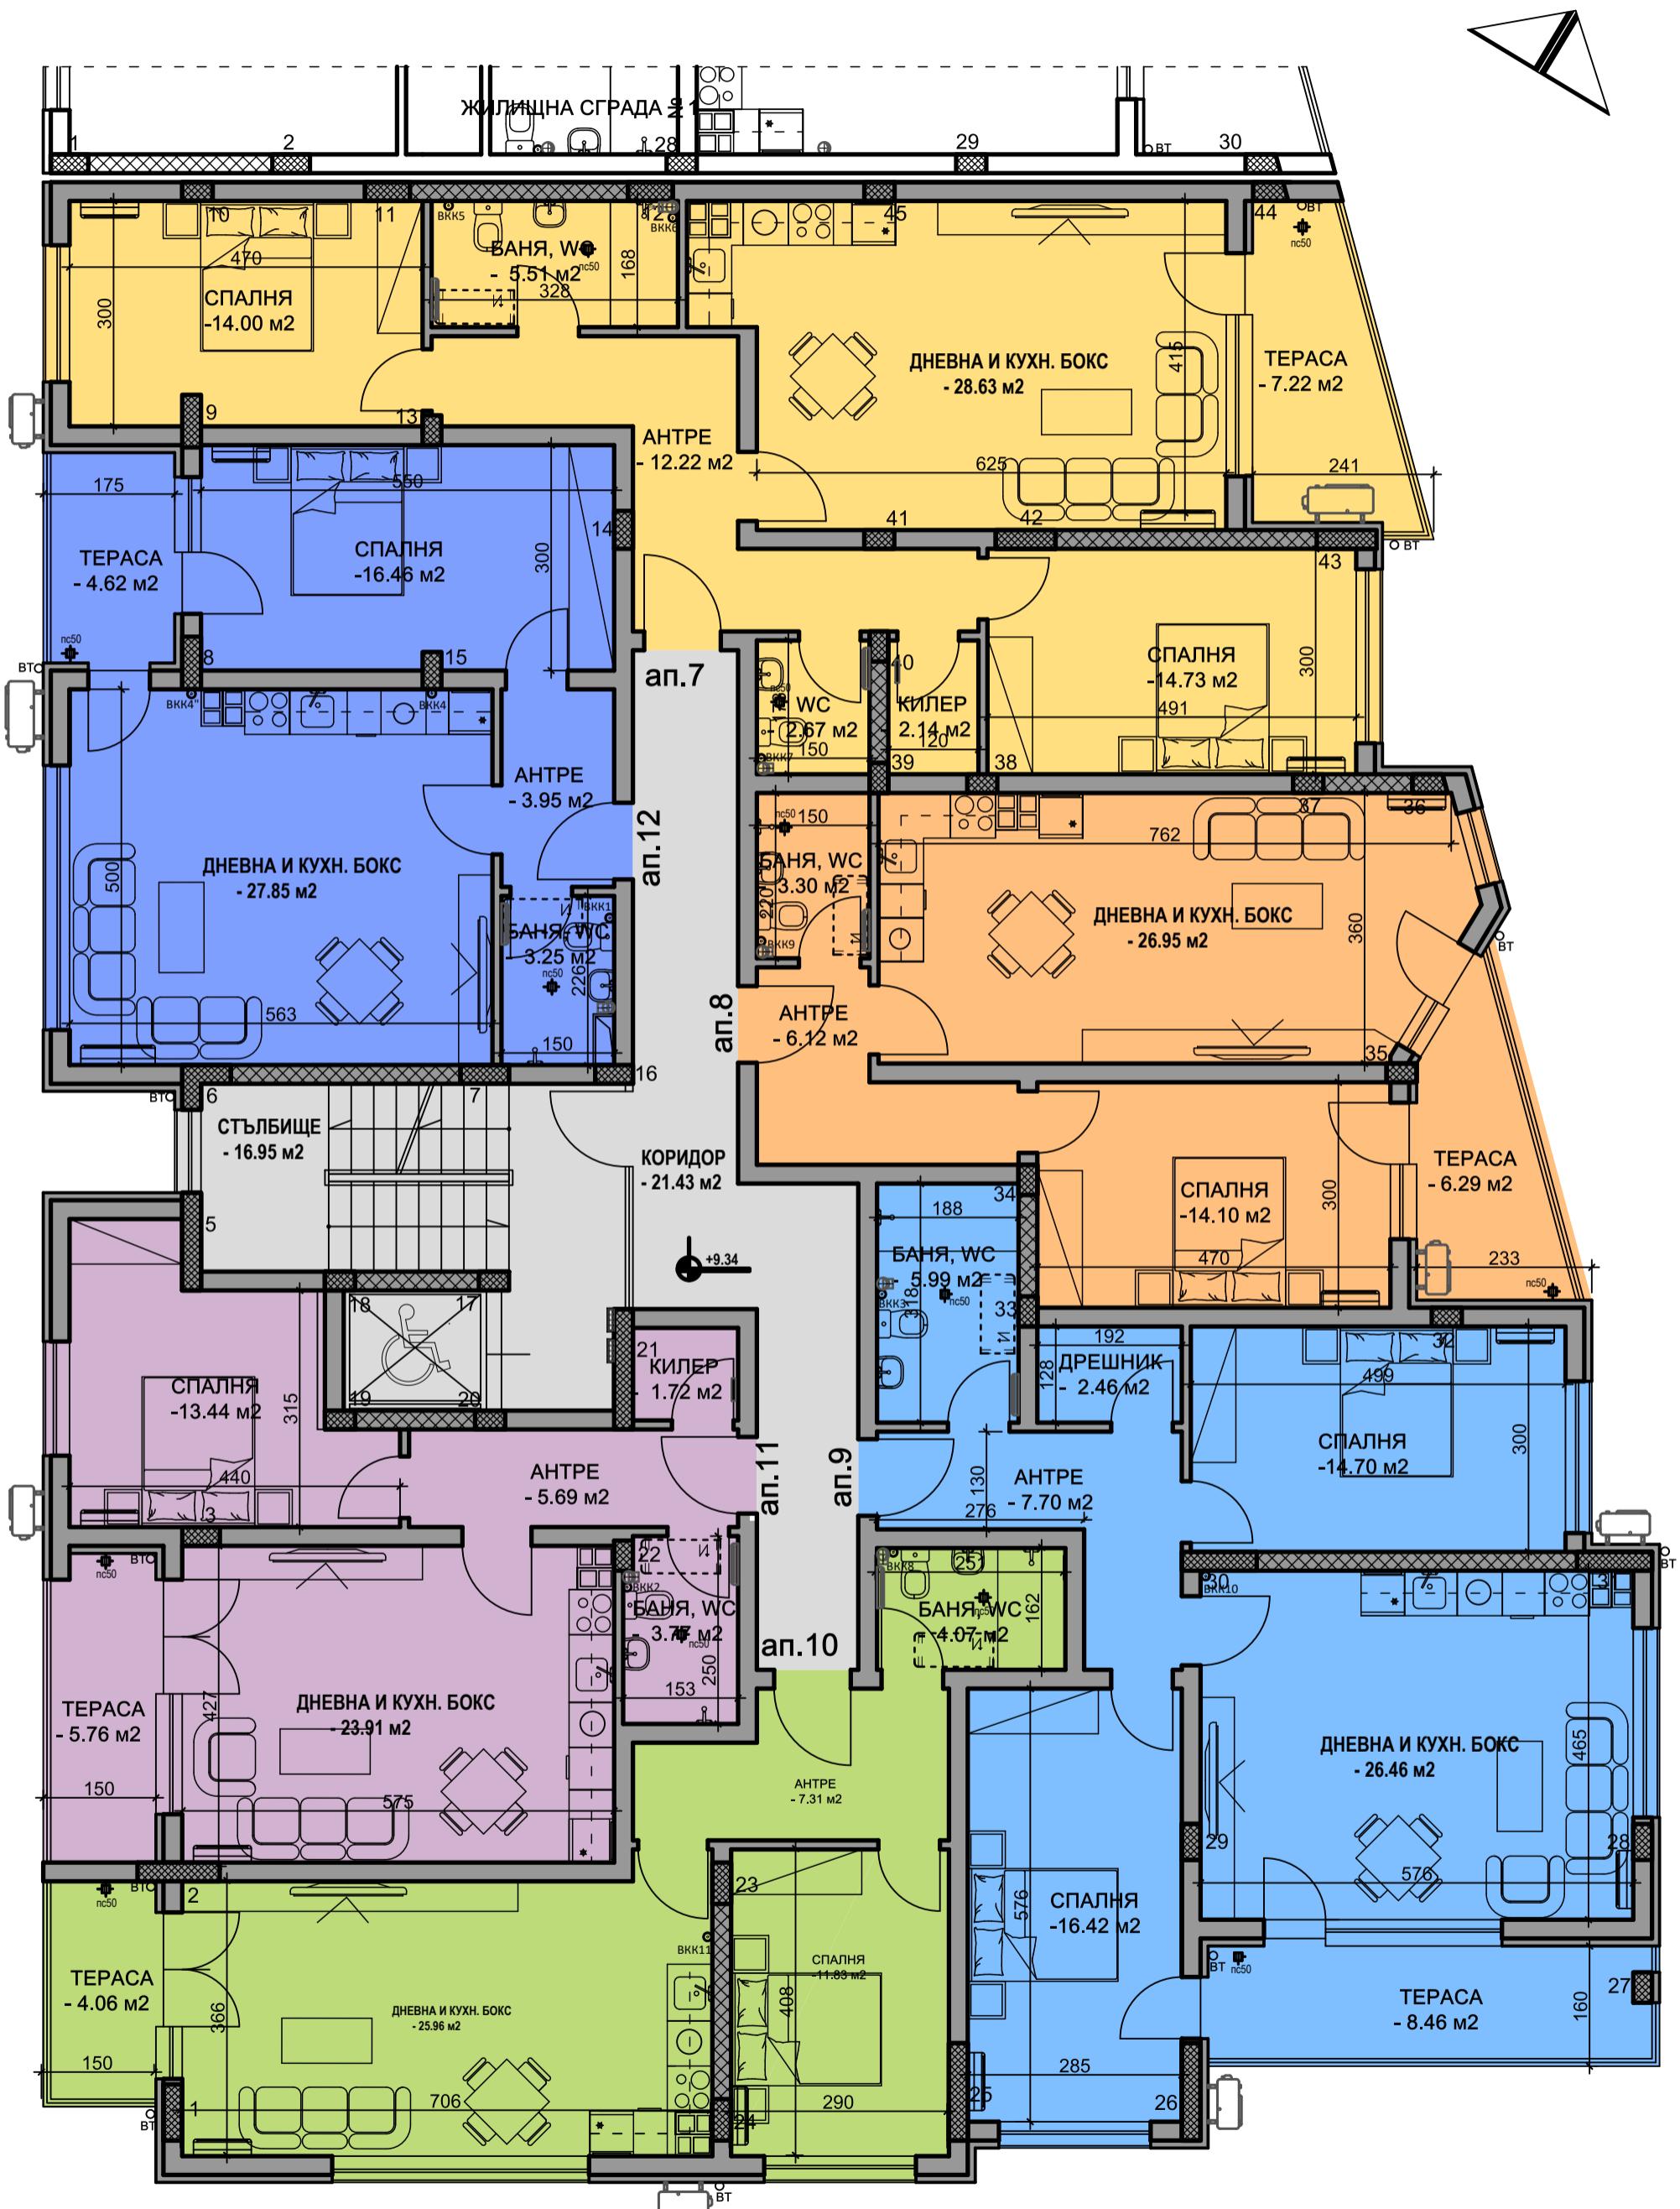

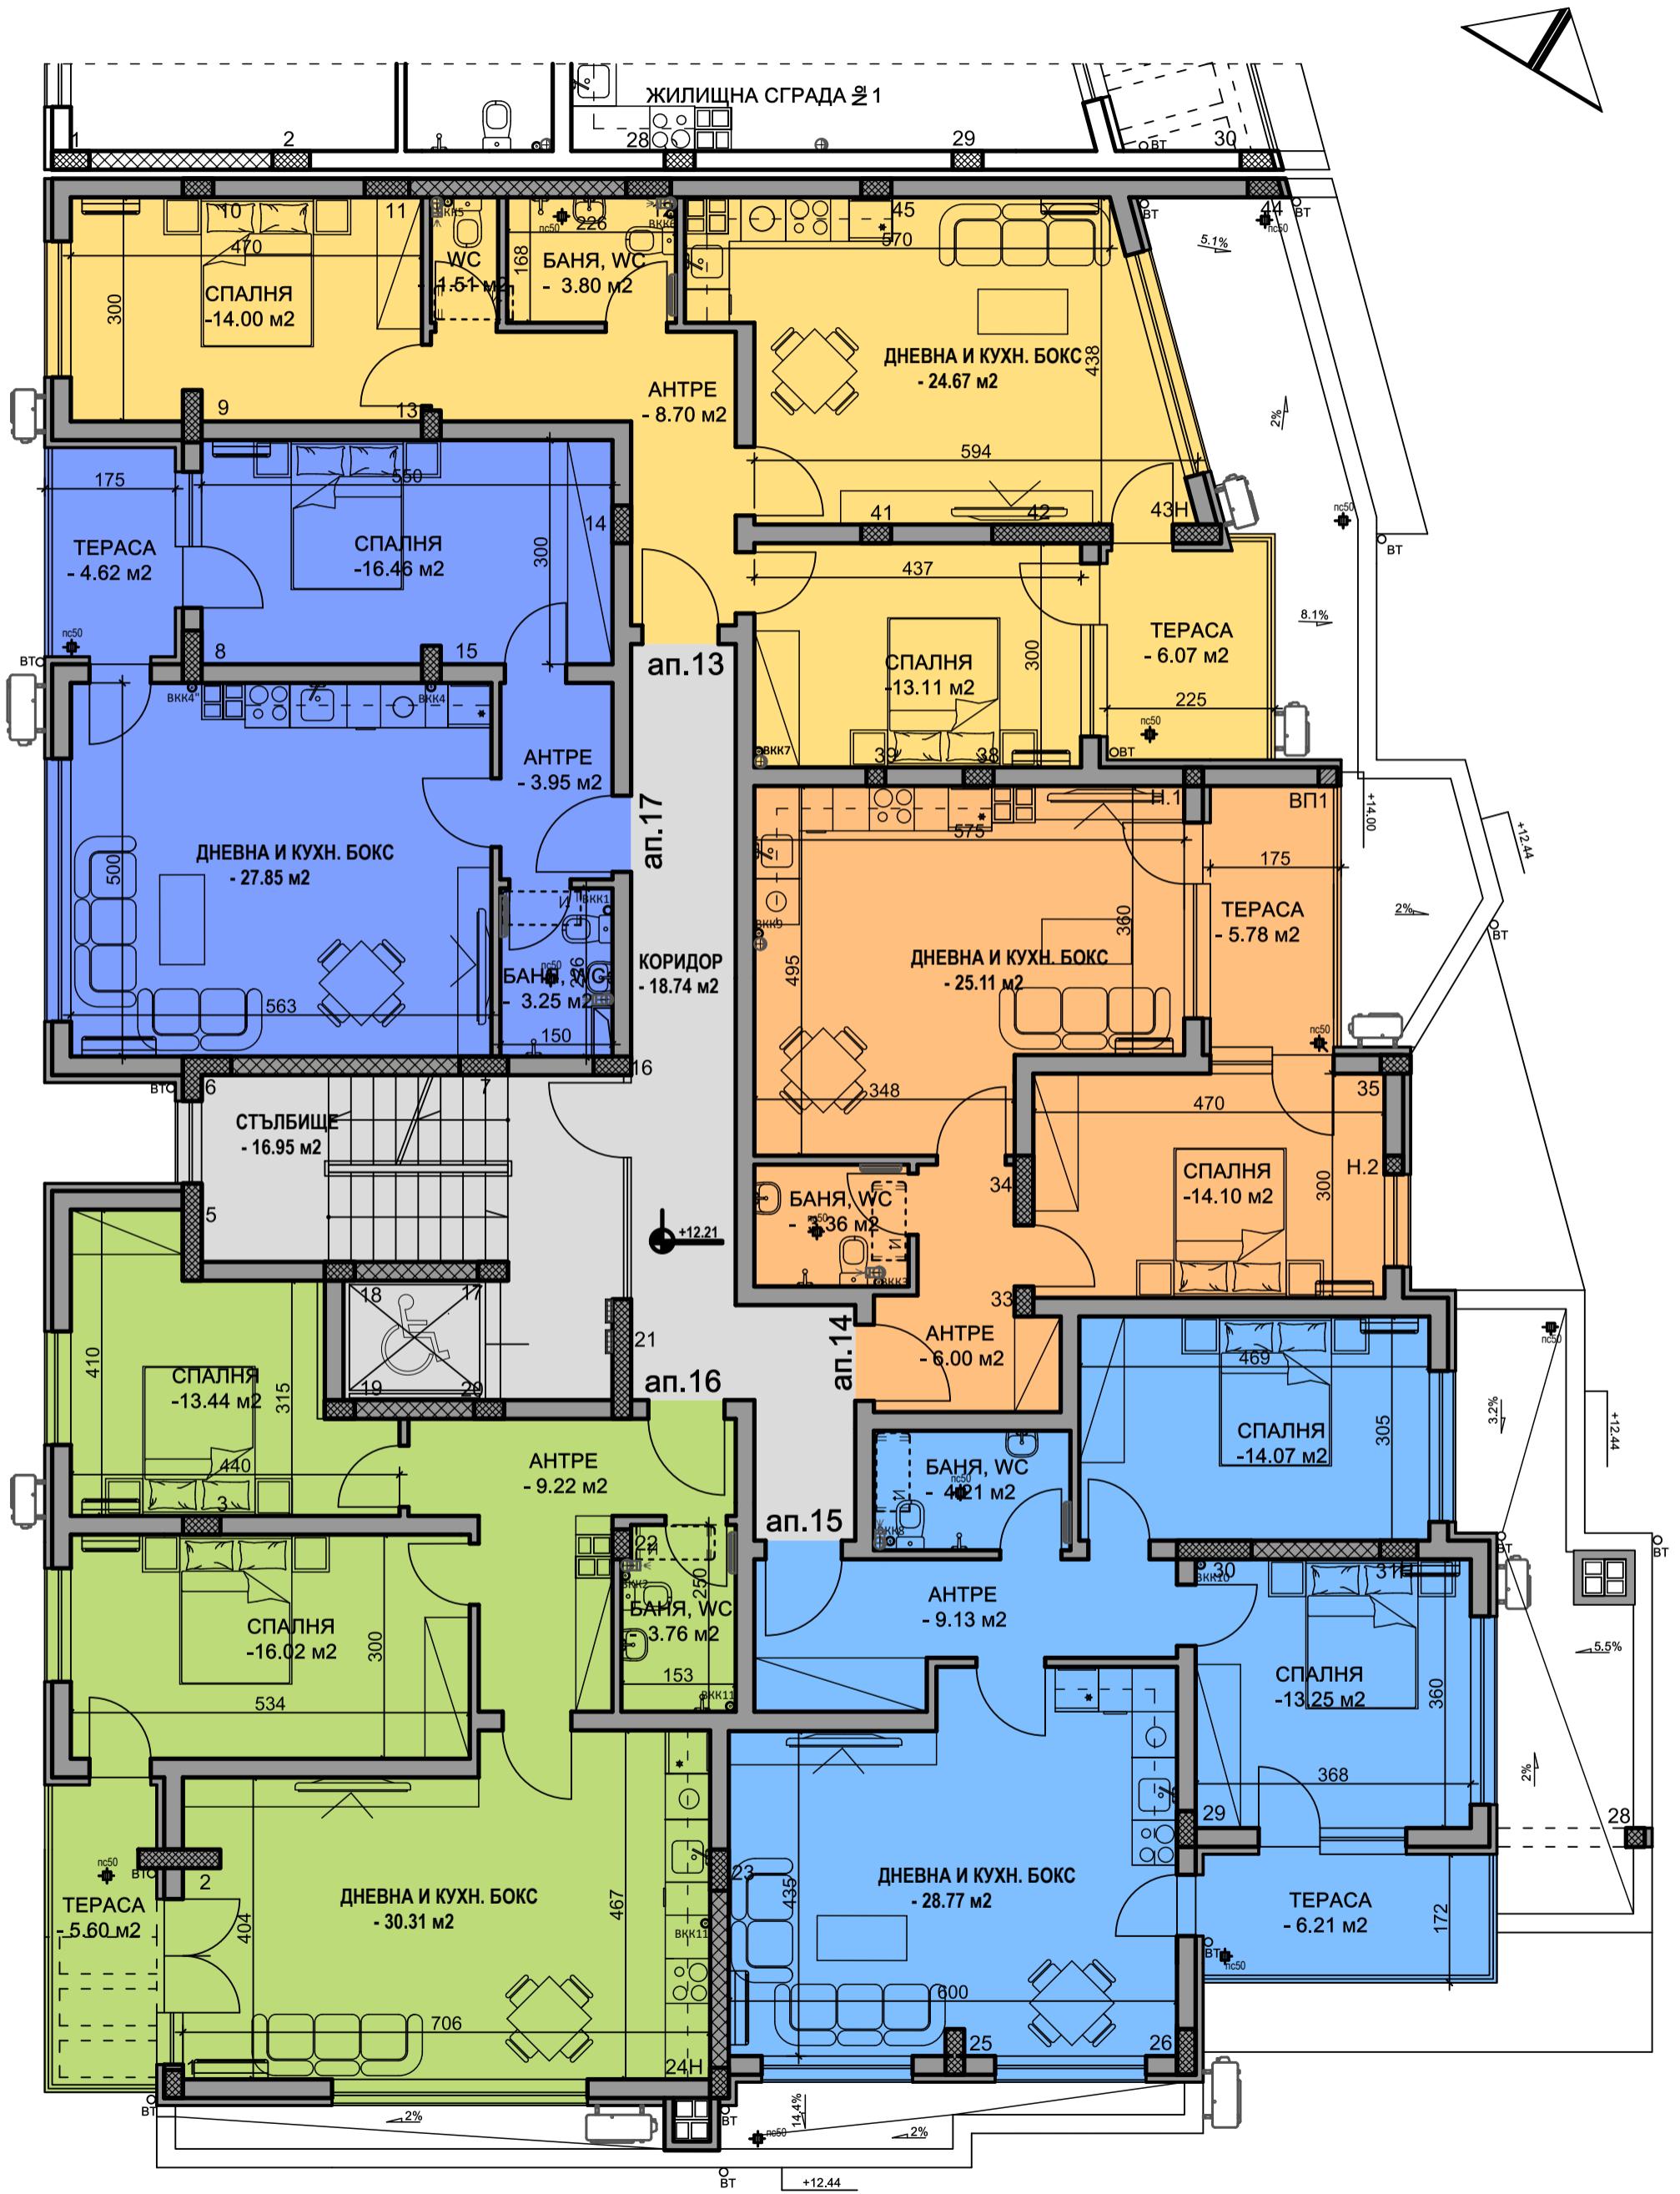


РАЗПРЕДЕЛЕНИЕ ПЕТИ ЕТАЖ - КОТА + 12.21 М 1:50

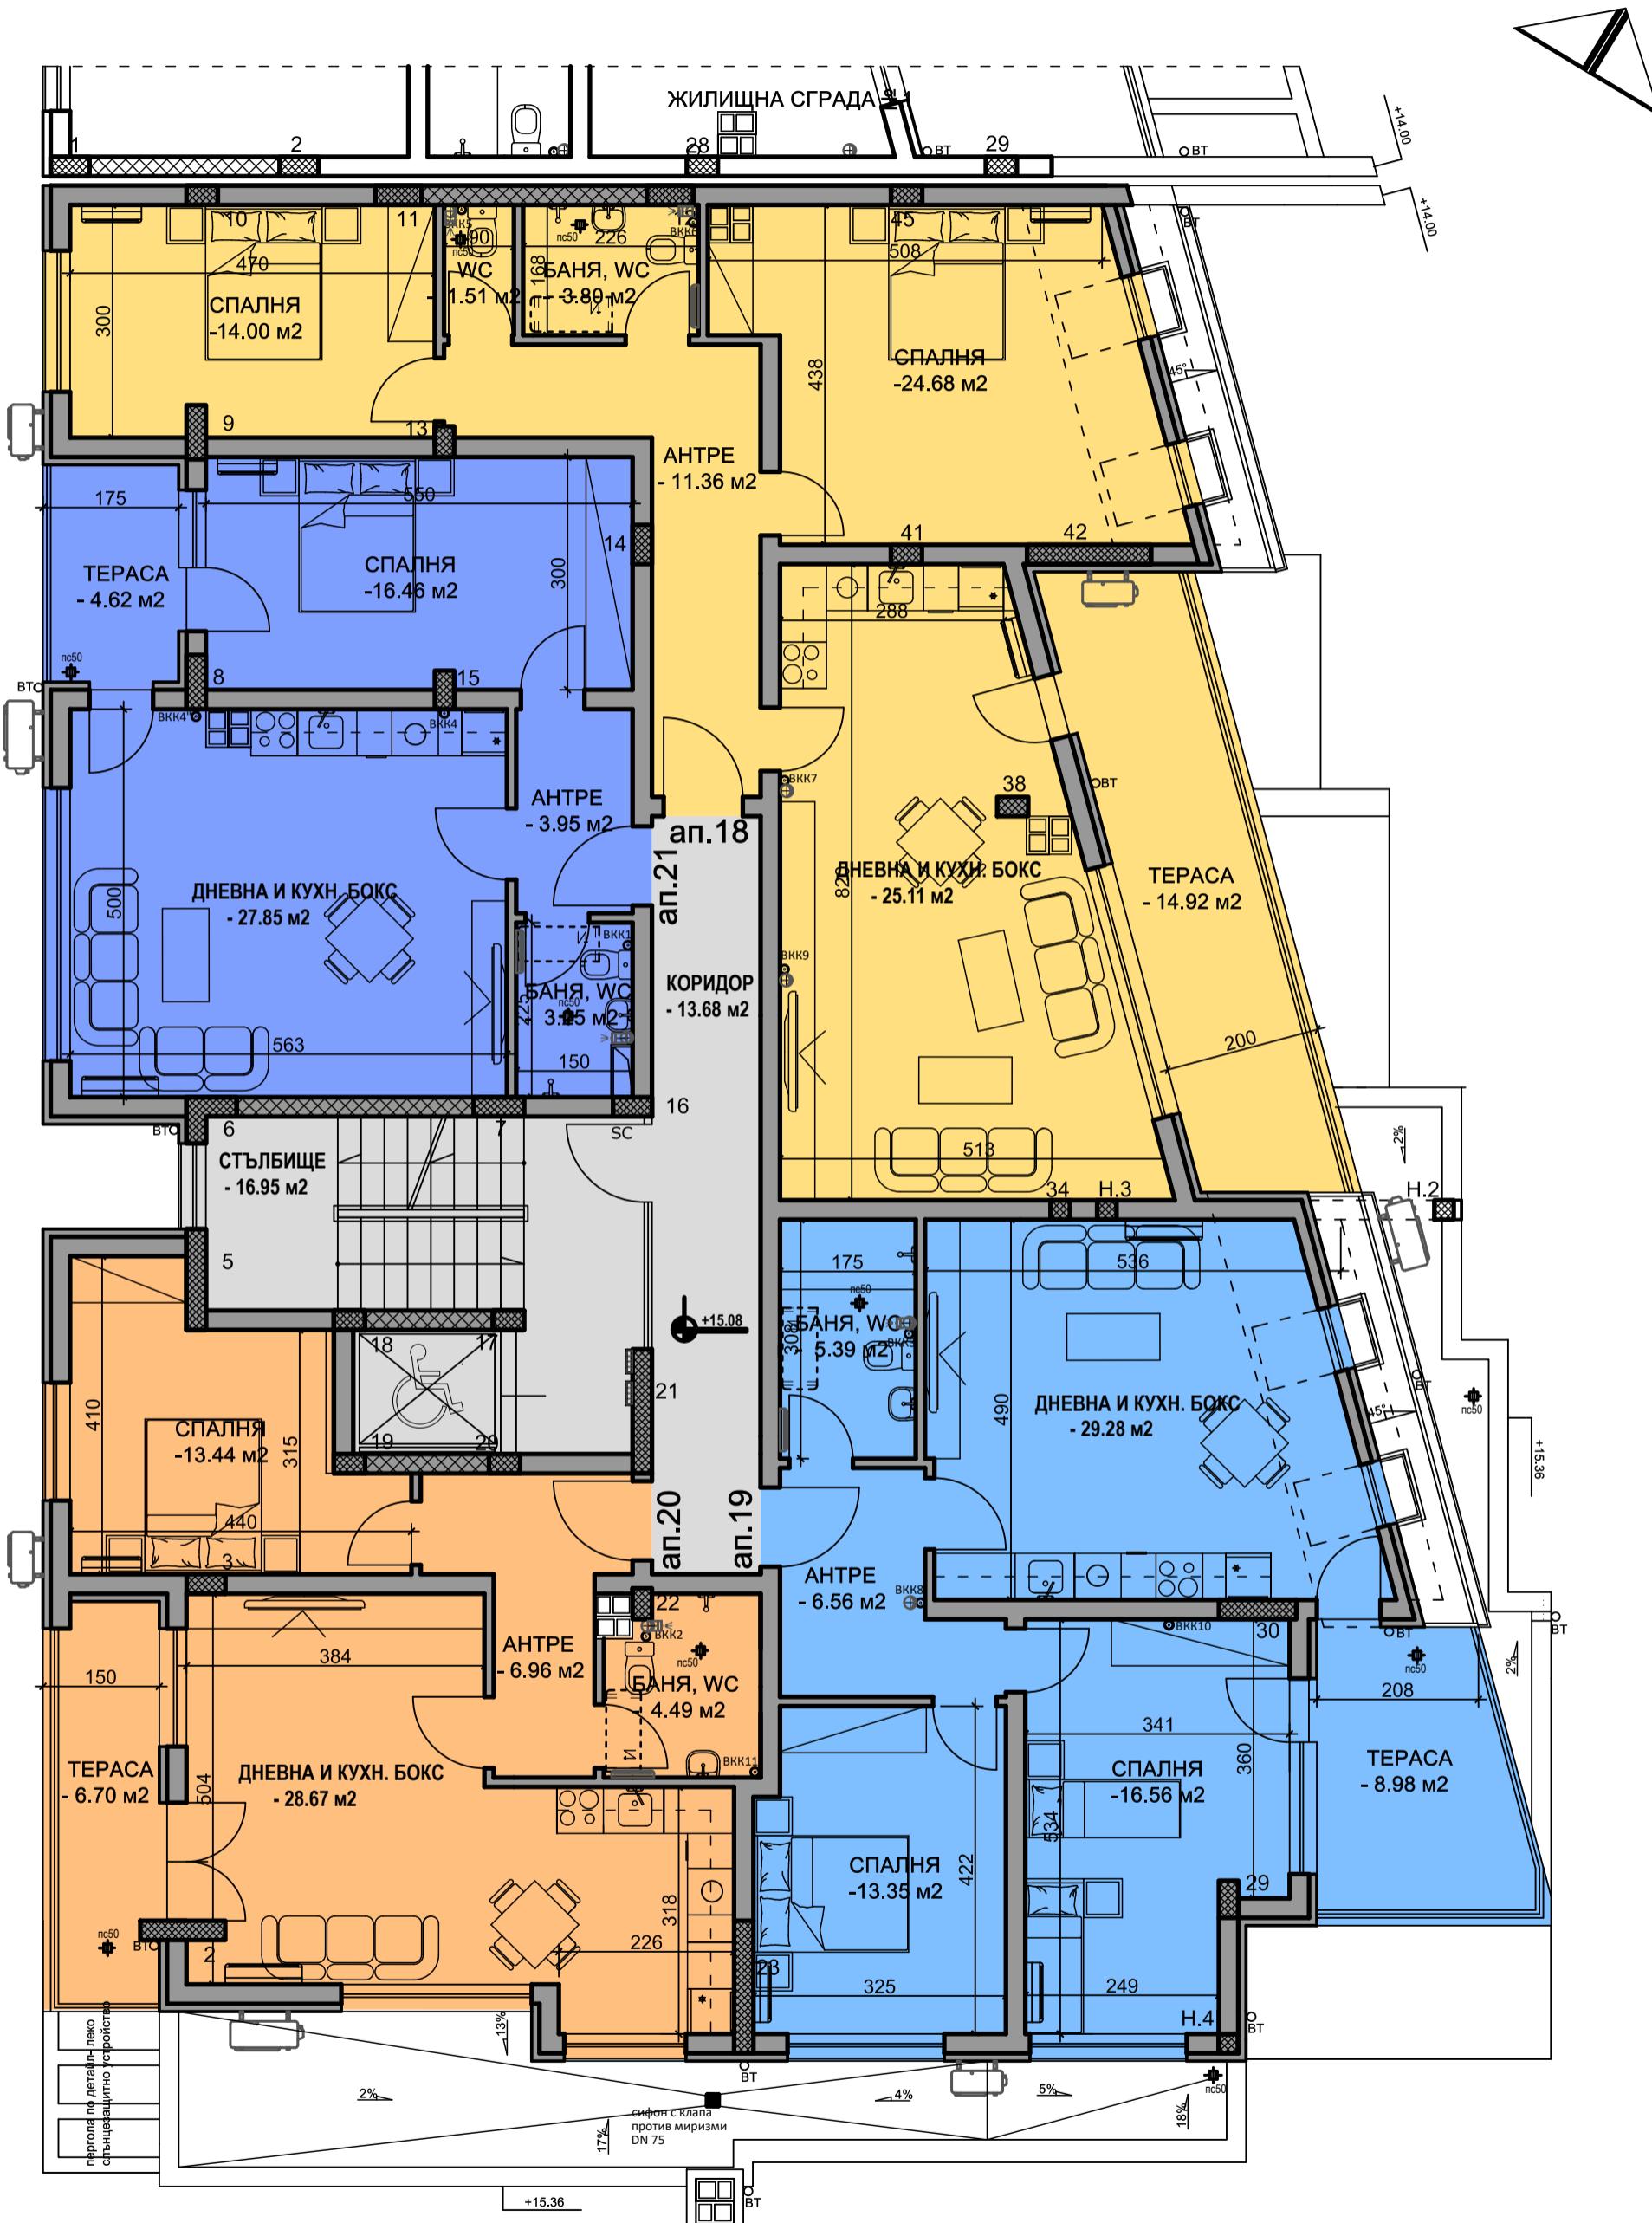

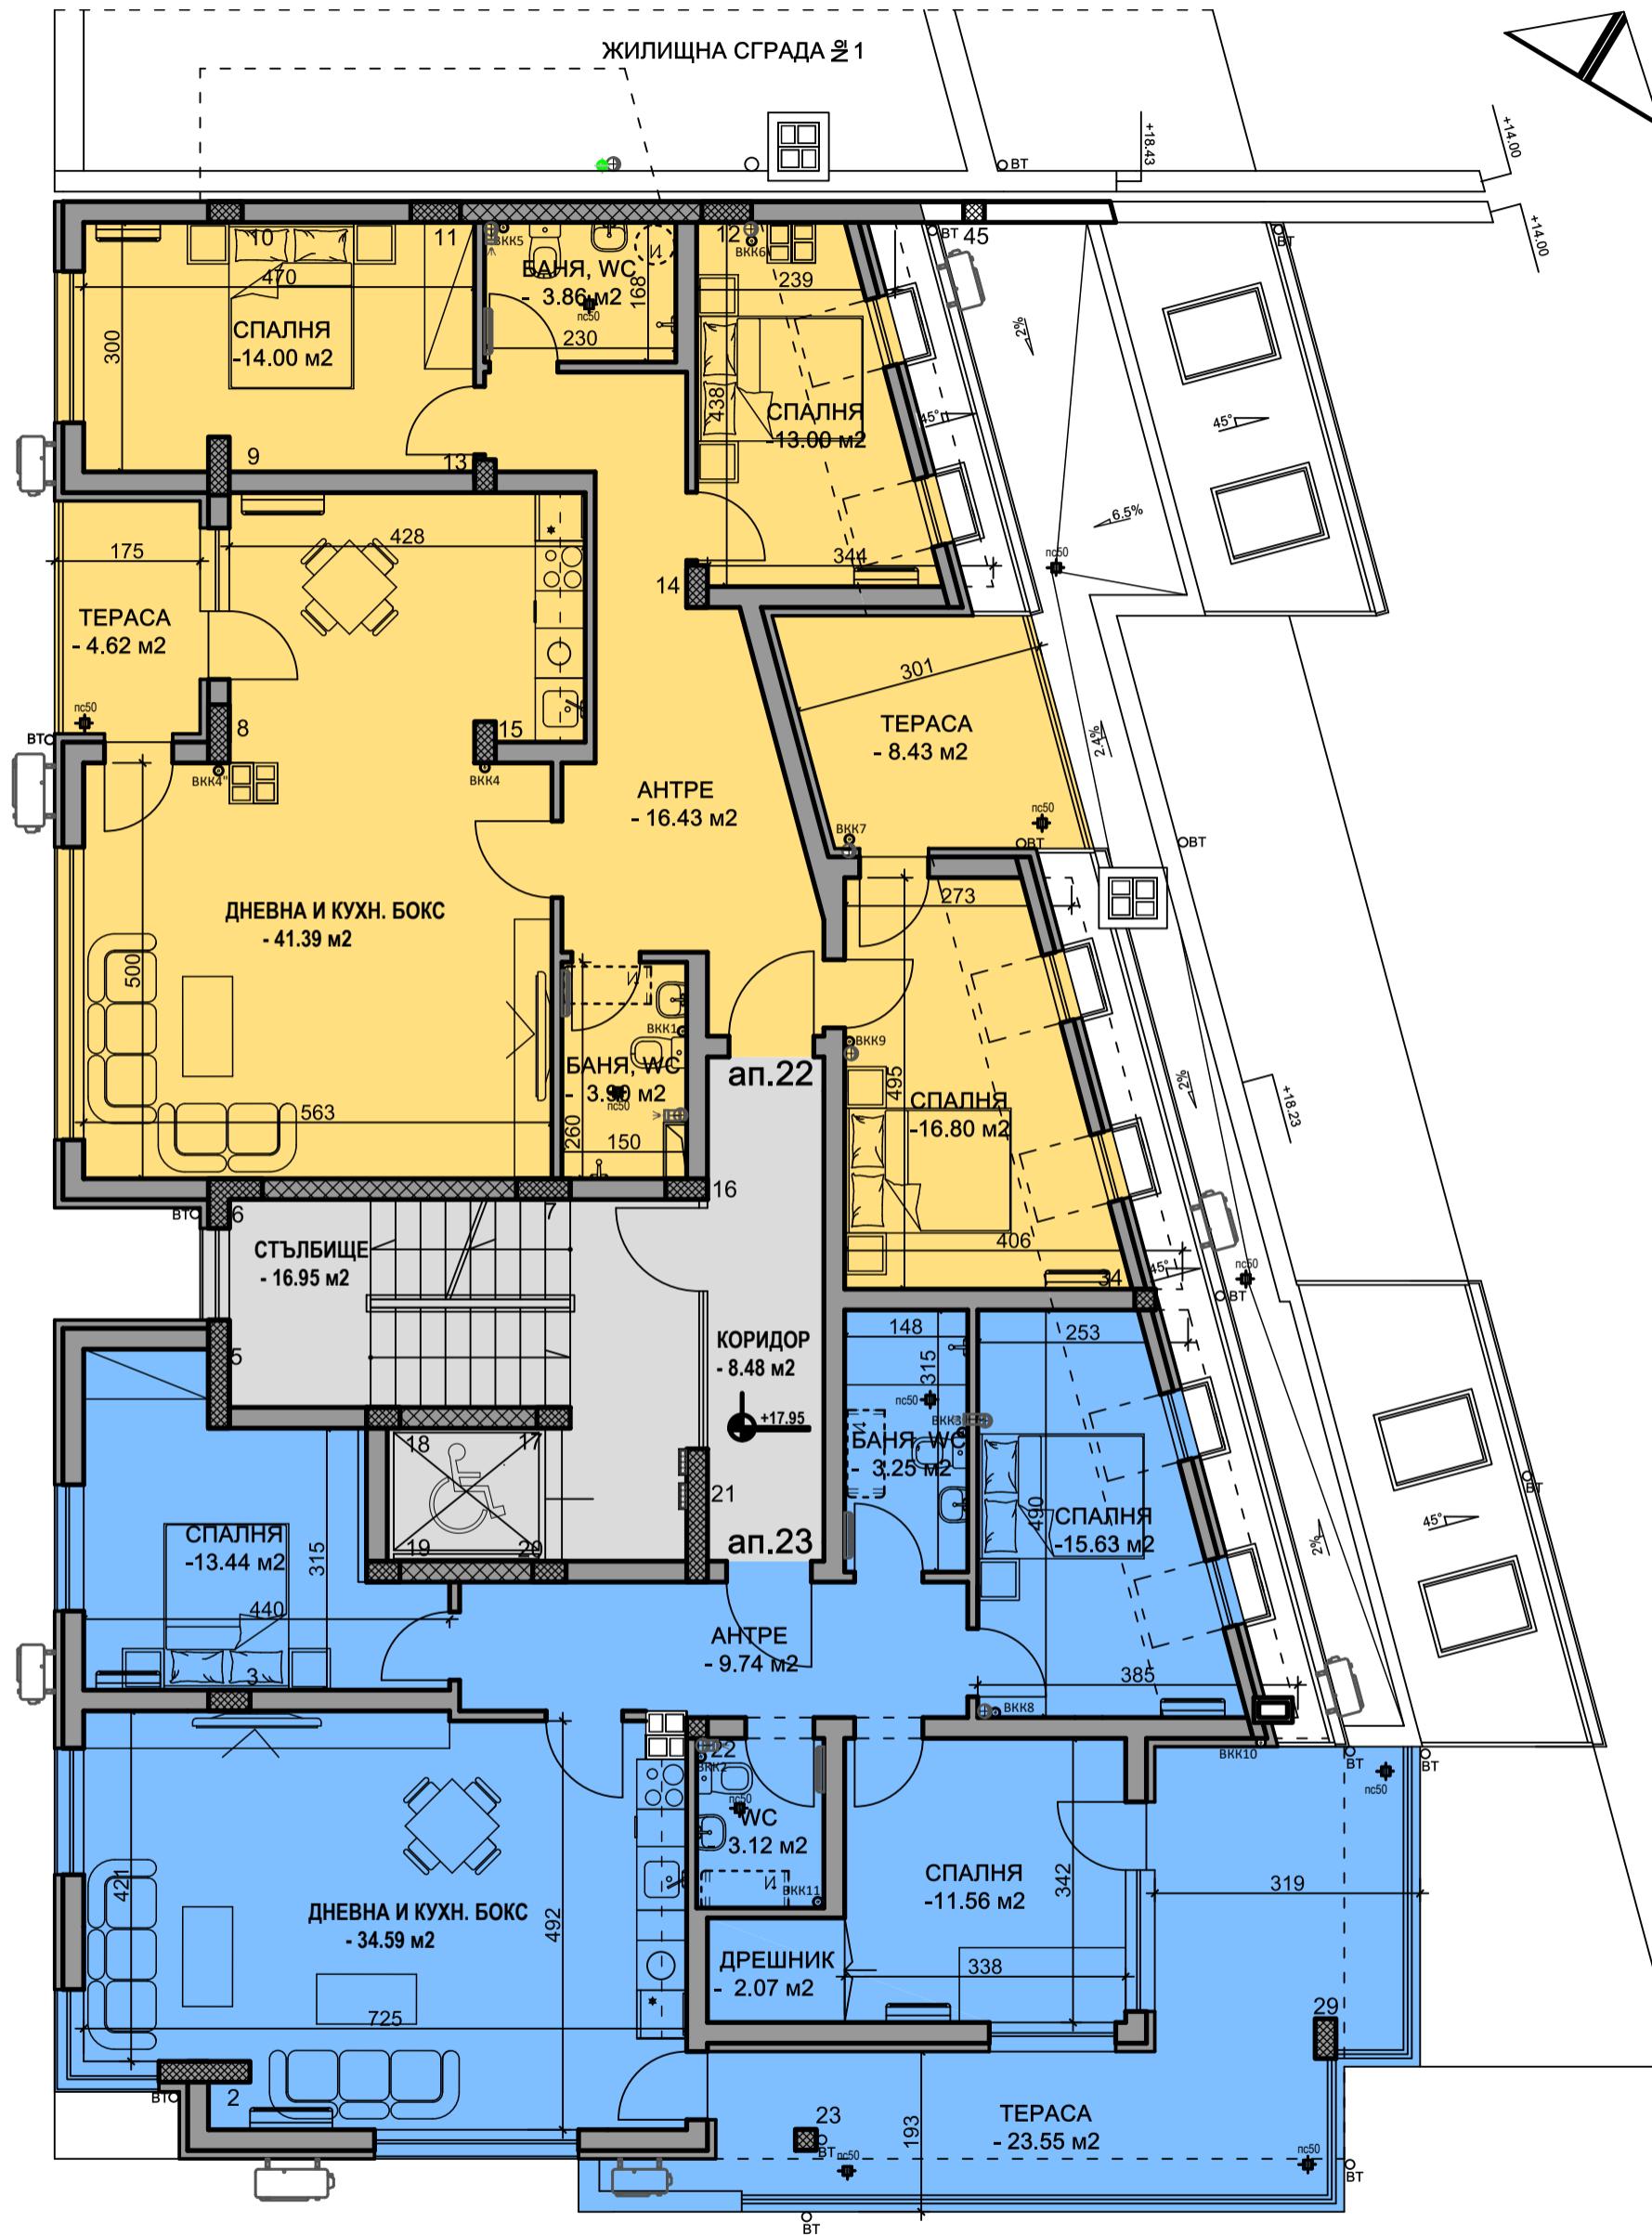

РАЗПРЕДЕЛЕНИЕ СЕДМИ ЕТАЖ - КОТА + 17.95 М 1:50

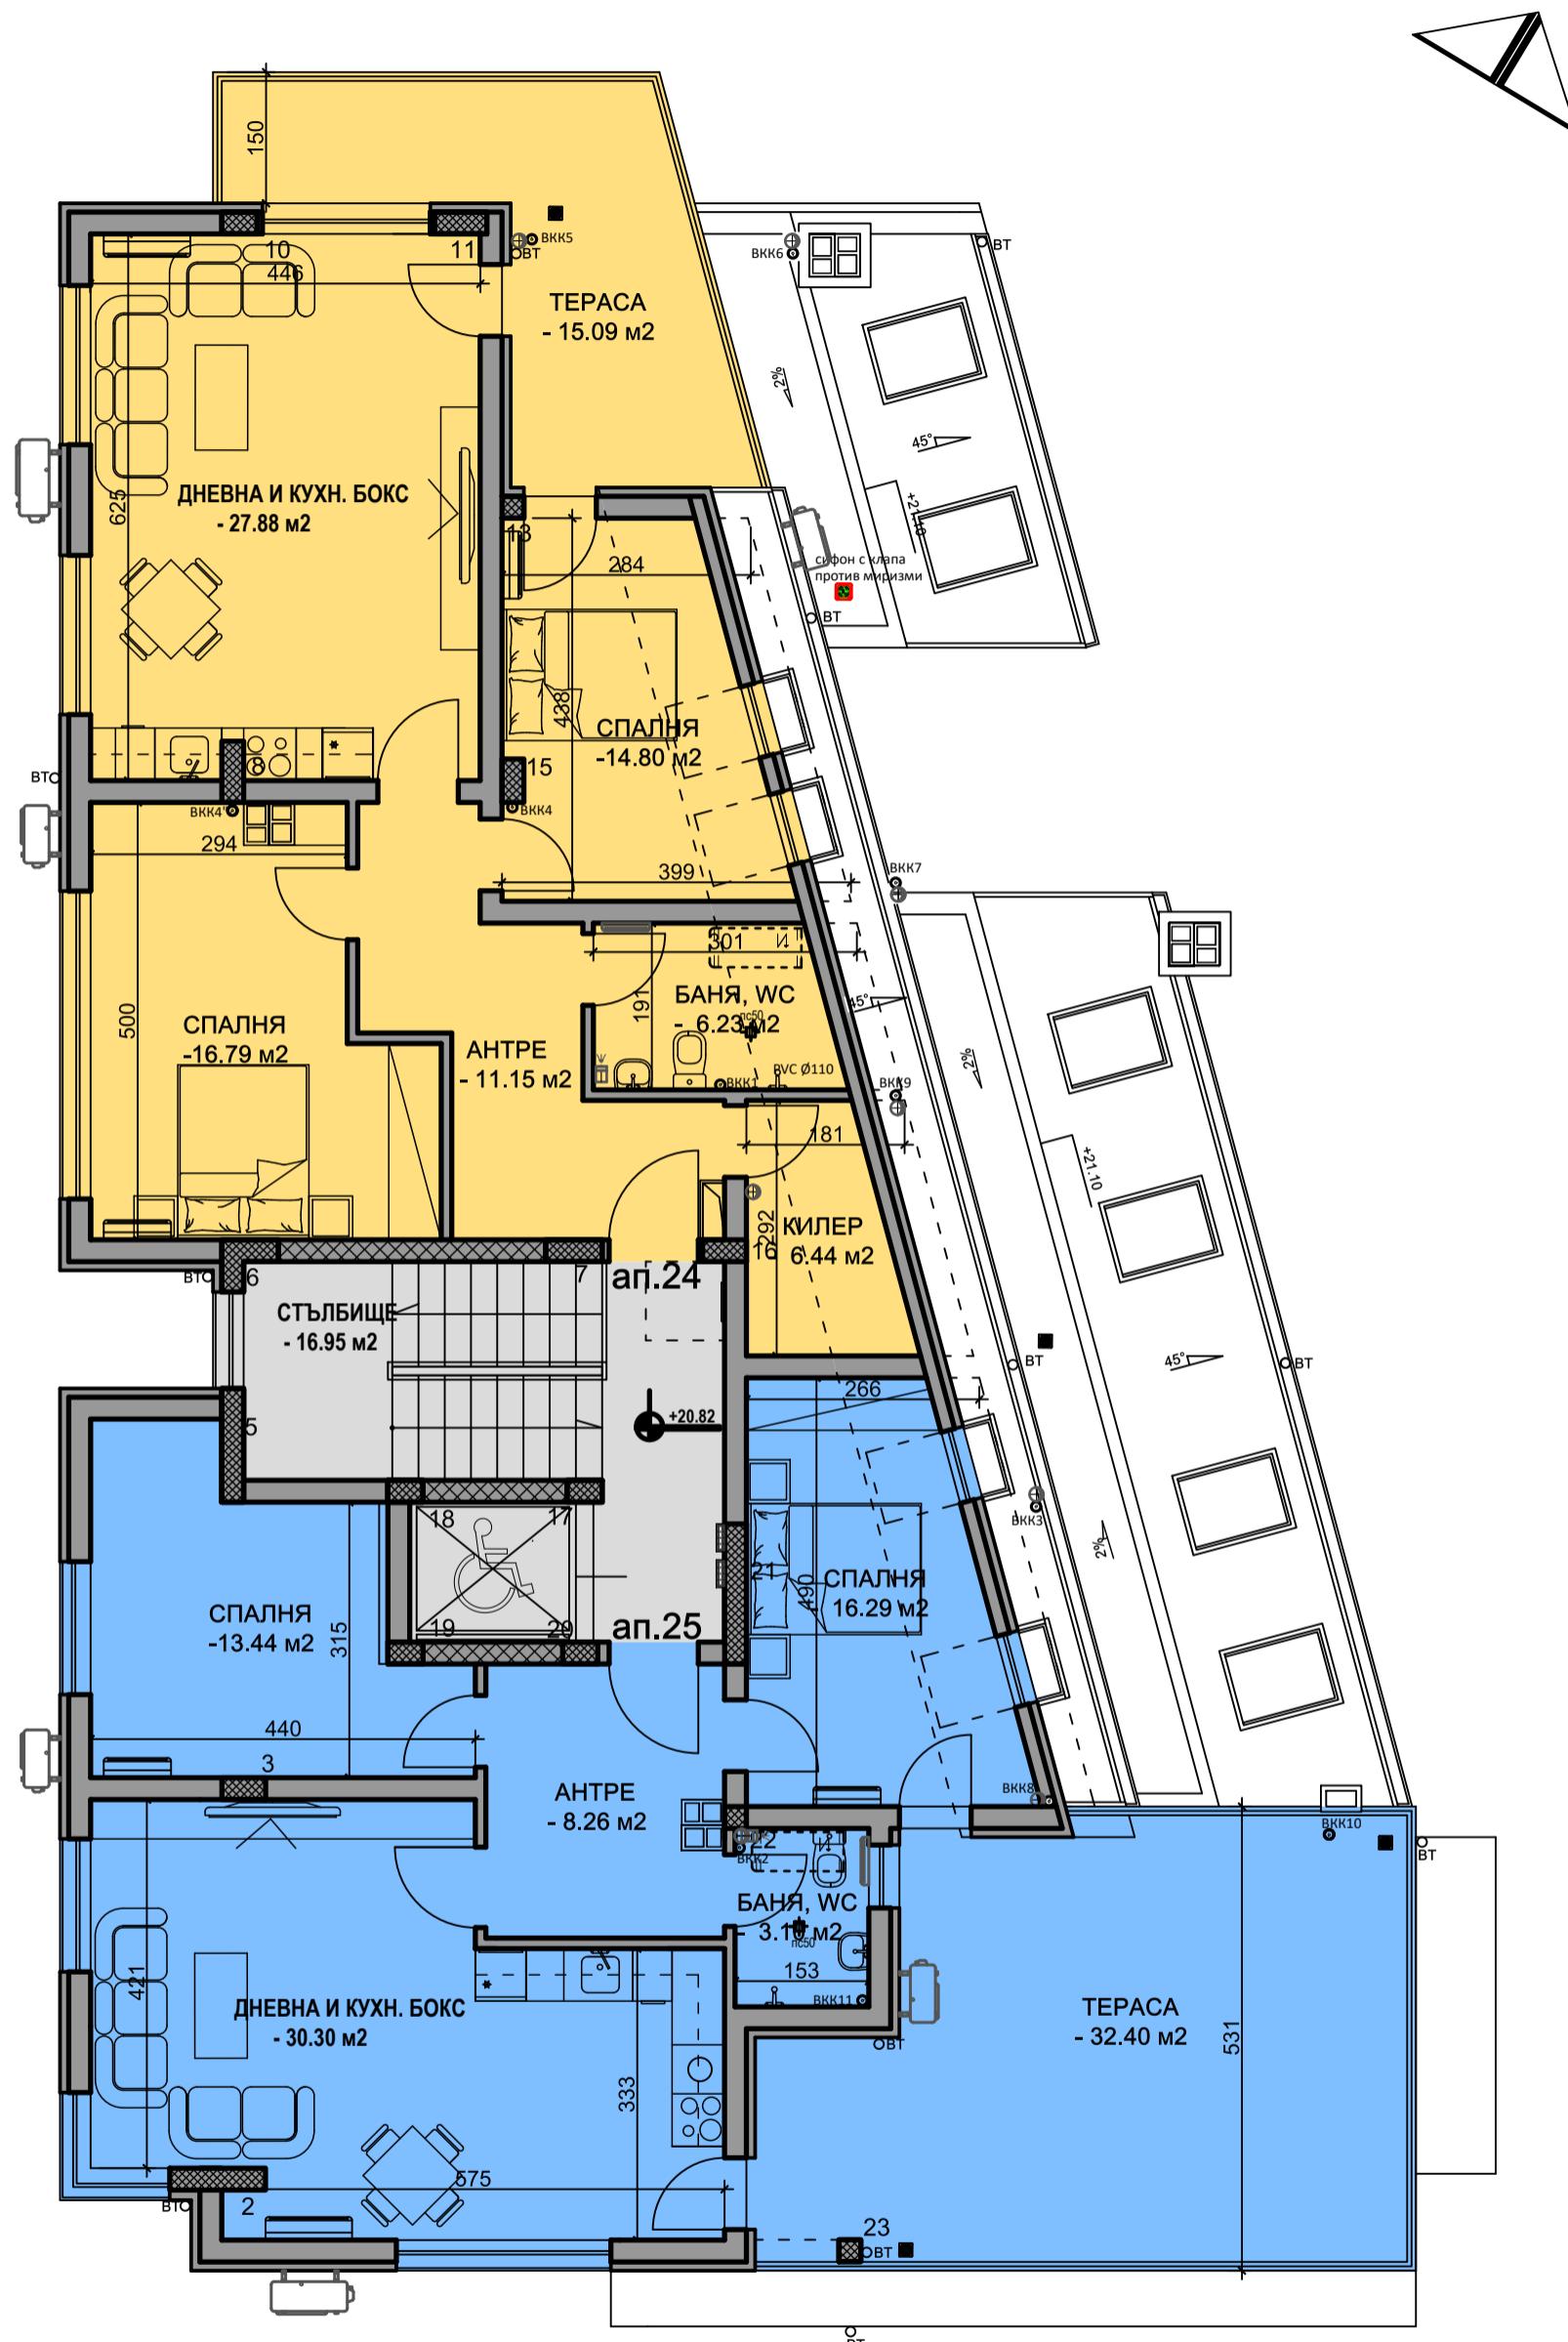

РАЗПРЕДЕЛЕНИЕ МАНСАРДЕН ЕТАЖ - КОТА + 20.82 М 1:50