


РАЗПРЕДЕЛЕНИЕ КОТА +2.90 М1:50

**3П етаж 2 = 94.50м²**

(с включена тераса с площ 6.60м²)

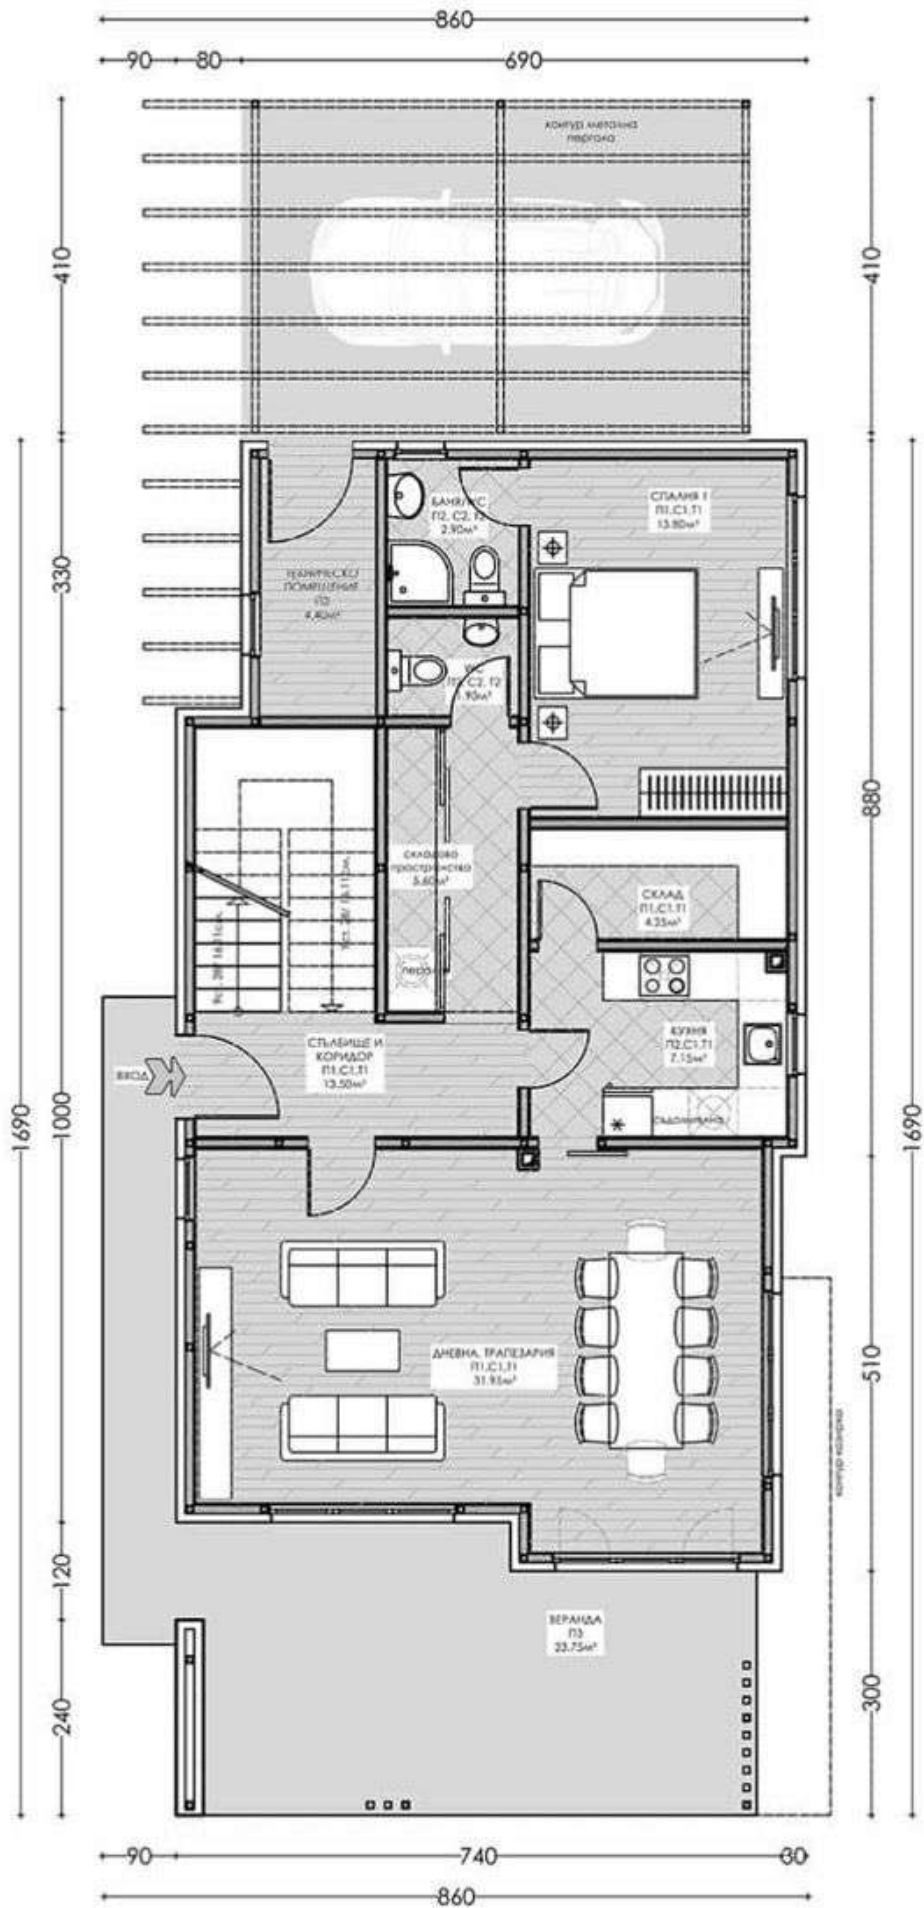

РАЗПРЕДЕЛЕНИЕ КОТА ±0.00=714.95, М1:50  
 ЗП сграда = 100.40м²  
 ЗП покрита веранда= 23.75м²  
 ЗП площадка пред вход= 7.15м²

**З.П. етаж 1=124.15м²,  
 Р.З.П.=246.40м²**