

ЗАБЕЛЕ


1. ВСИЧКИ МЕРКИ СА
2. ВРАТИ ОТ ГОТОВ П
3. ОКАЧЕНИТЕ ТАВАНИ
4. В ОКАЧЕНИТЕ ТАВА
5. ТАВАНИТЕ НА БАНИ
6. СТЕНИТЕ ОТ ГИПСО
7. ПРИ ПОРЪЧКА НА Д
8. ВСЯКА ПРОМЯНА ДА
9. ВЪТРЕШНАТА СТРАИ

50. XII. 027 / 110 Apr
 арх. А. Куцарова
 28.12.02

Разпределен

"А&М Консу"

ИНВЕСТИТОР:	"СУ
ОБЕКТ:	Хотел "Сиг КК "Св.Св.
ПОДОБЕКТ:	Жилищна
ЧЕРТЕЖ:	Разпреде.
ГЛ.ПРОЕКТАНТ:	арх. Никол арх. Марие
ПРОЕКТАНТИ:	арх. Георги арх. Лора Ј
чертал:	арх. Т. Кам

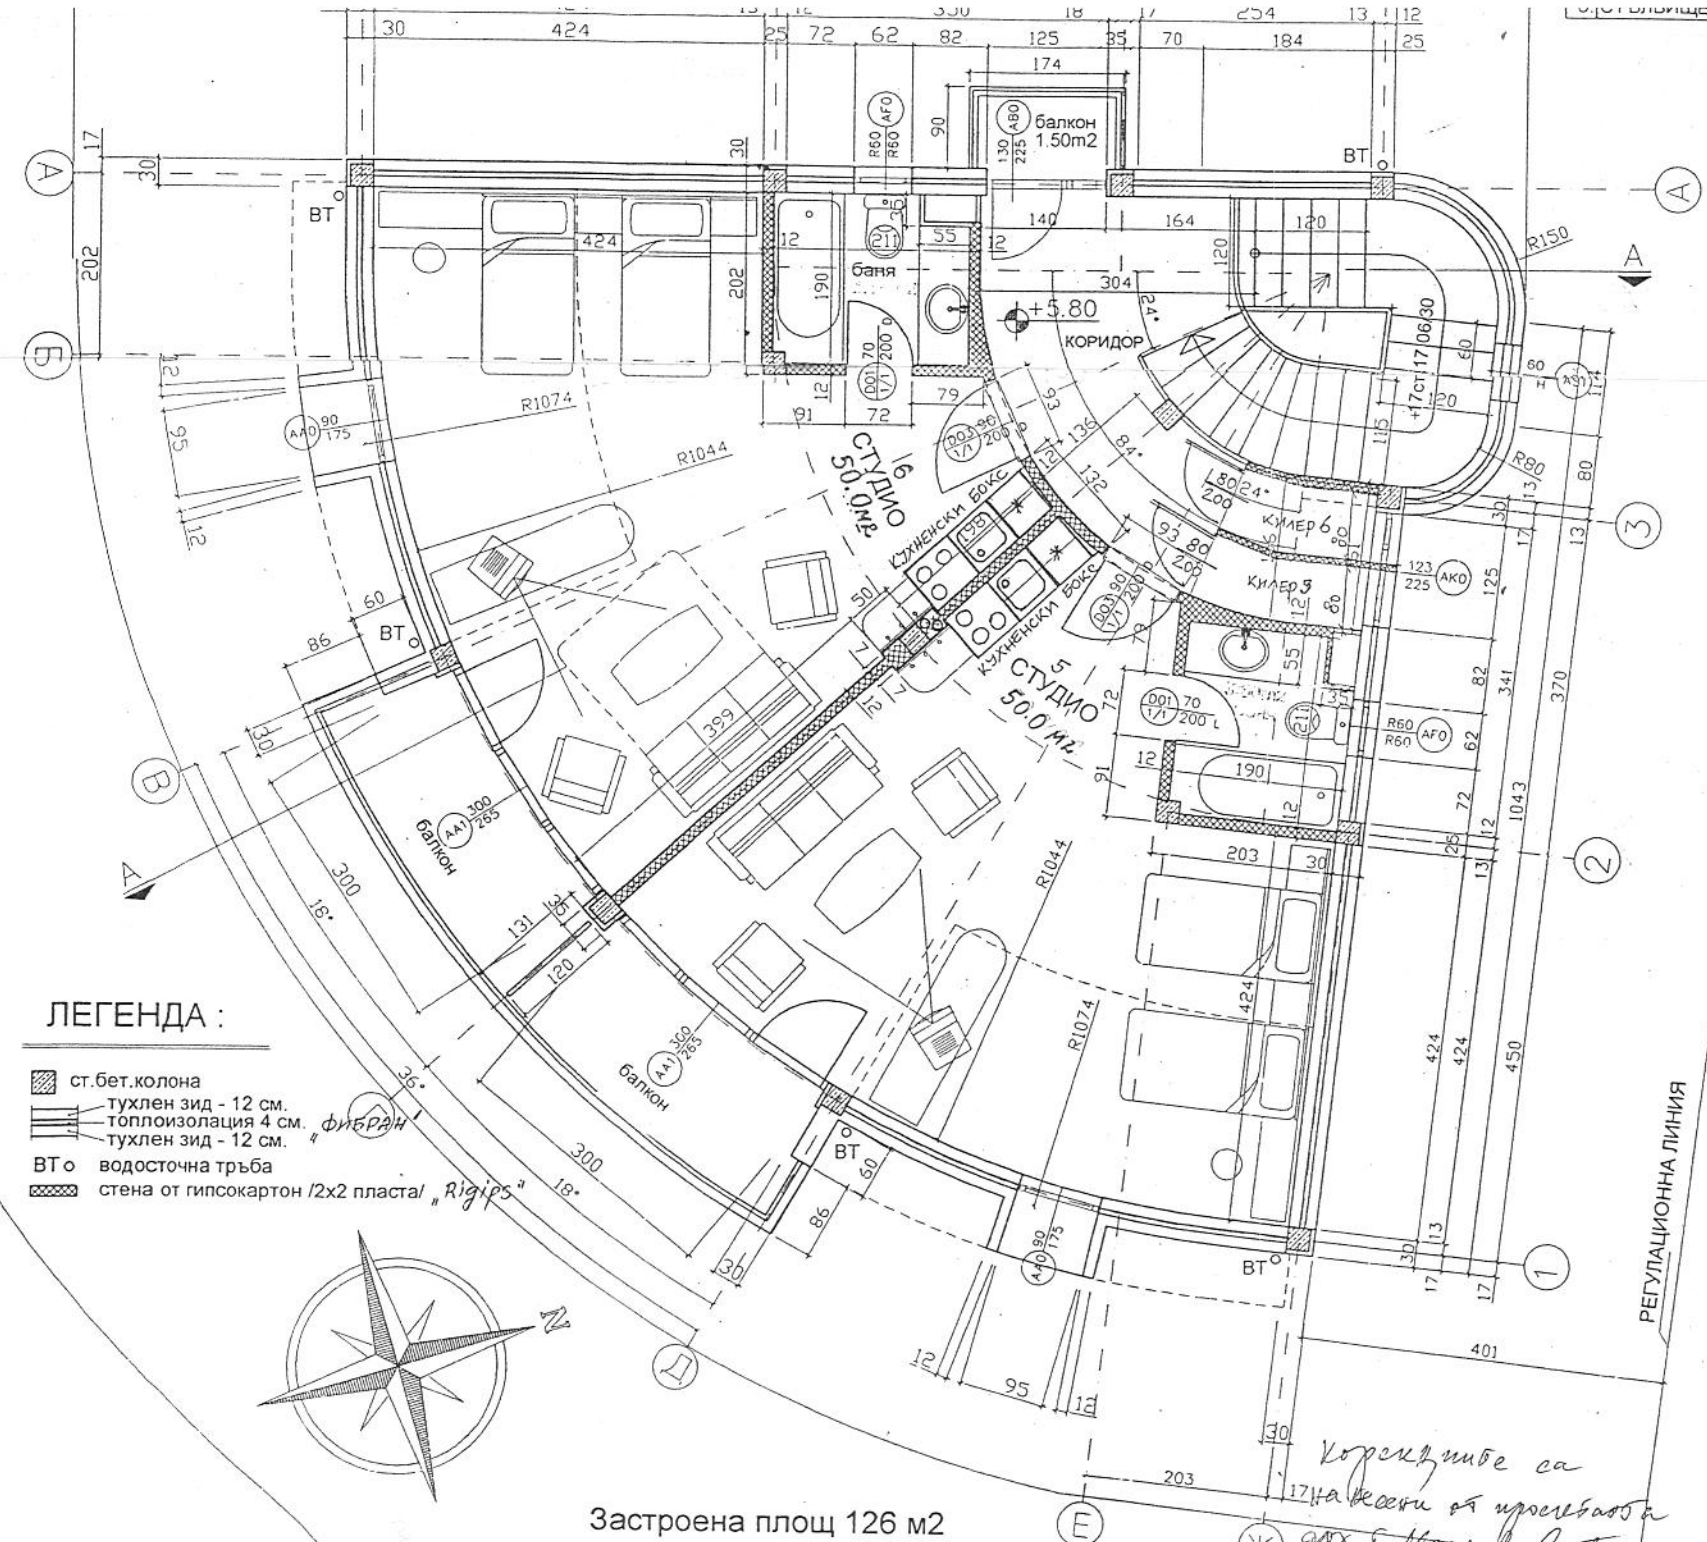

ЛЕГЕНДА :

- ст.бет.колона
- тухлен зид - 12 см.
- топлоизолация 4 см.
- тухлен зид - 12 см.
- водосточна тръба
- стена от гипсокартон 1/2x2 пласла "Rigips"

Застроена площ 126 м²

Корекциите са
 на всички от прегледа
 арх. С. Минин 20