

СИТУАЦИЯ № 1000

ЗА СЪПОСТАВЯНЕ НА КАДАСТРАЦИЯ ТАМ ХИМИЧЕСКИ  
ЗАВОД Г. КОСТЕЦЪТ СЪС СКИЦАТА НА ИМОТ № 682 В КВ 2  
ТРИНАДЕЖАК ТРЕДИ 23 XII 1947Г НА ХИМИЧЕСКА  
ФАБРИКА "БУХИМА" - А.Д. ГАРА КОСТЕЦЪТ


ГЛАСУВАЛ: *[Signature]*  
ИНЖ. Р. МАНАКОВСКА - СТЕЦ. КАДАСТЪР  
ИНЖ. П. МАНАКОВСКА - СТЕЦ. КАДАСТЪР  
ИНЖ. П. МАНАКОВСКА - СТЕЦ. КАДАСТЪР

СТРАДИ НА "БУХИМА"  
А.Д. НА СЪПОСТАВЯНИЕ  
САЩА 23. XII 1947Г

СТРАДИ НА ЗАВОДА  
СТРОЕНИ ТРЕДИ  
3. XII 1947Г

СТРАДИ НА "БУХИМА"  
А.Д. ТРЕДИ 23. XII 1947Г

СТРАДИ НА ЗАВОДА  
СТРОЕНИ ЧАСТИ  
32 СКАД ЗА РЕЗЕРВ ЧАСТИ

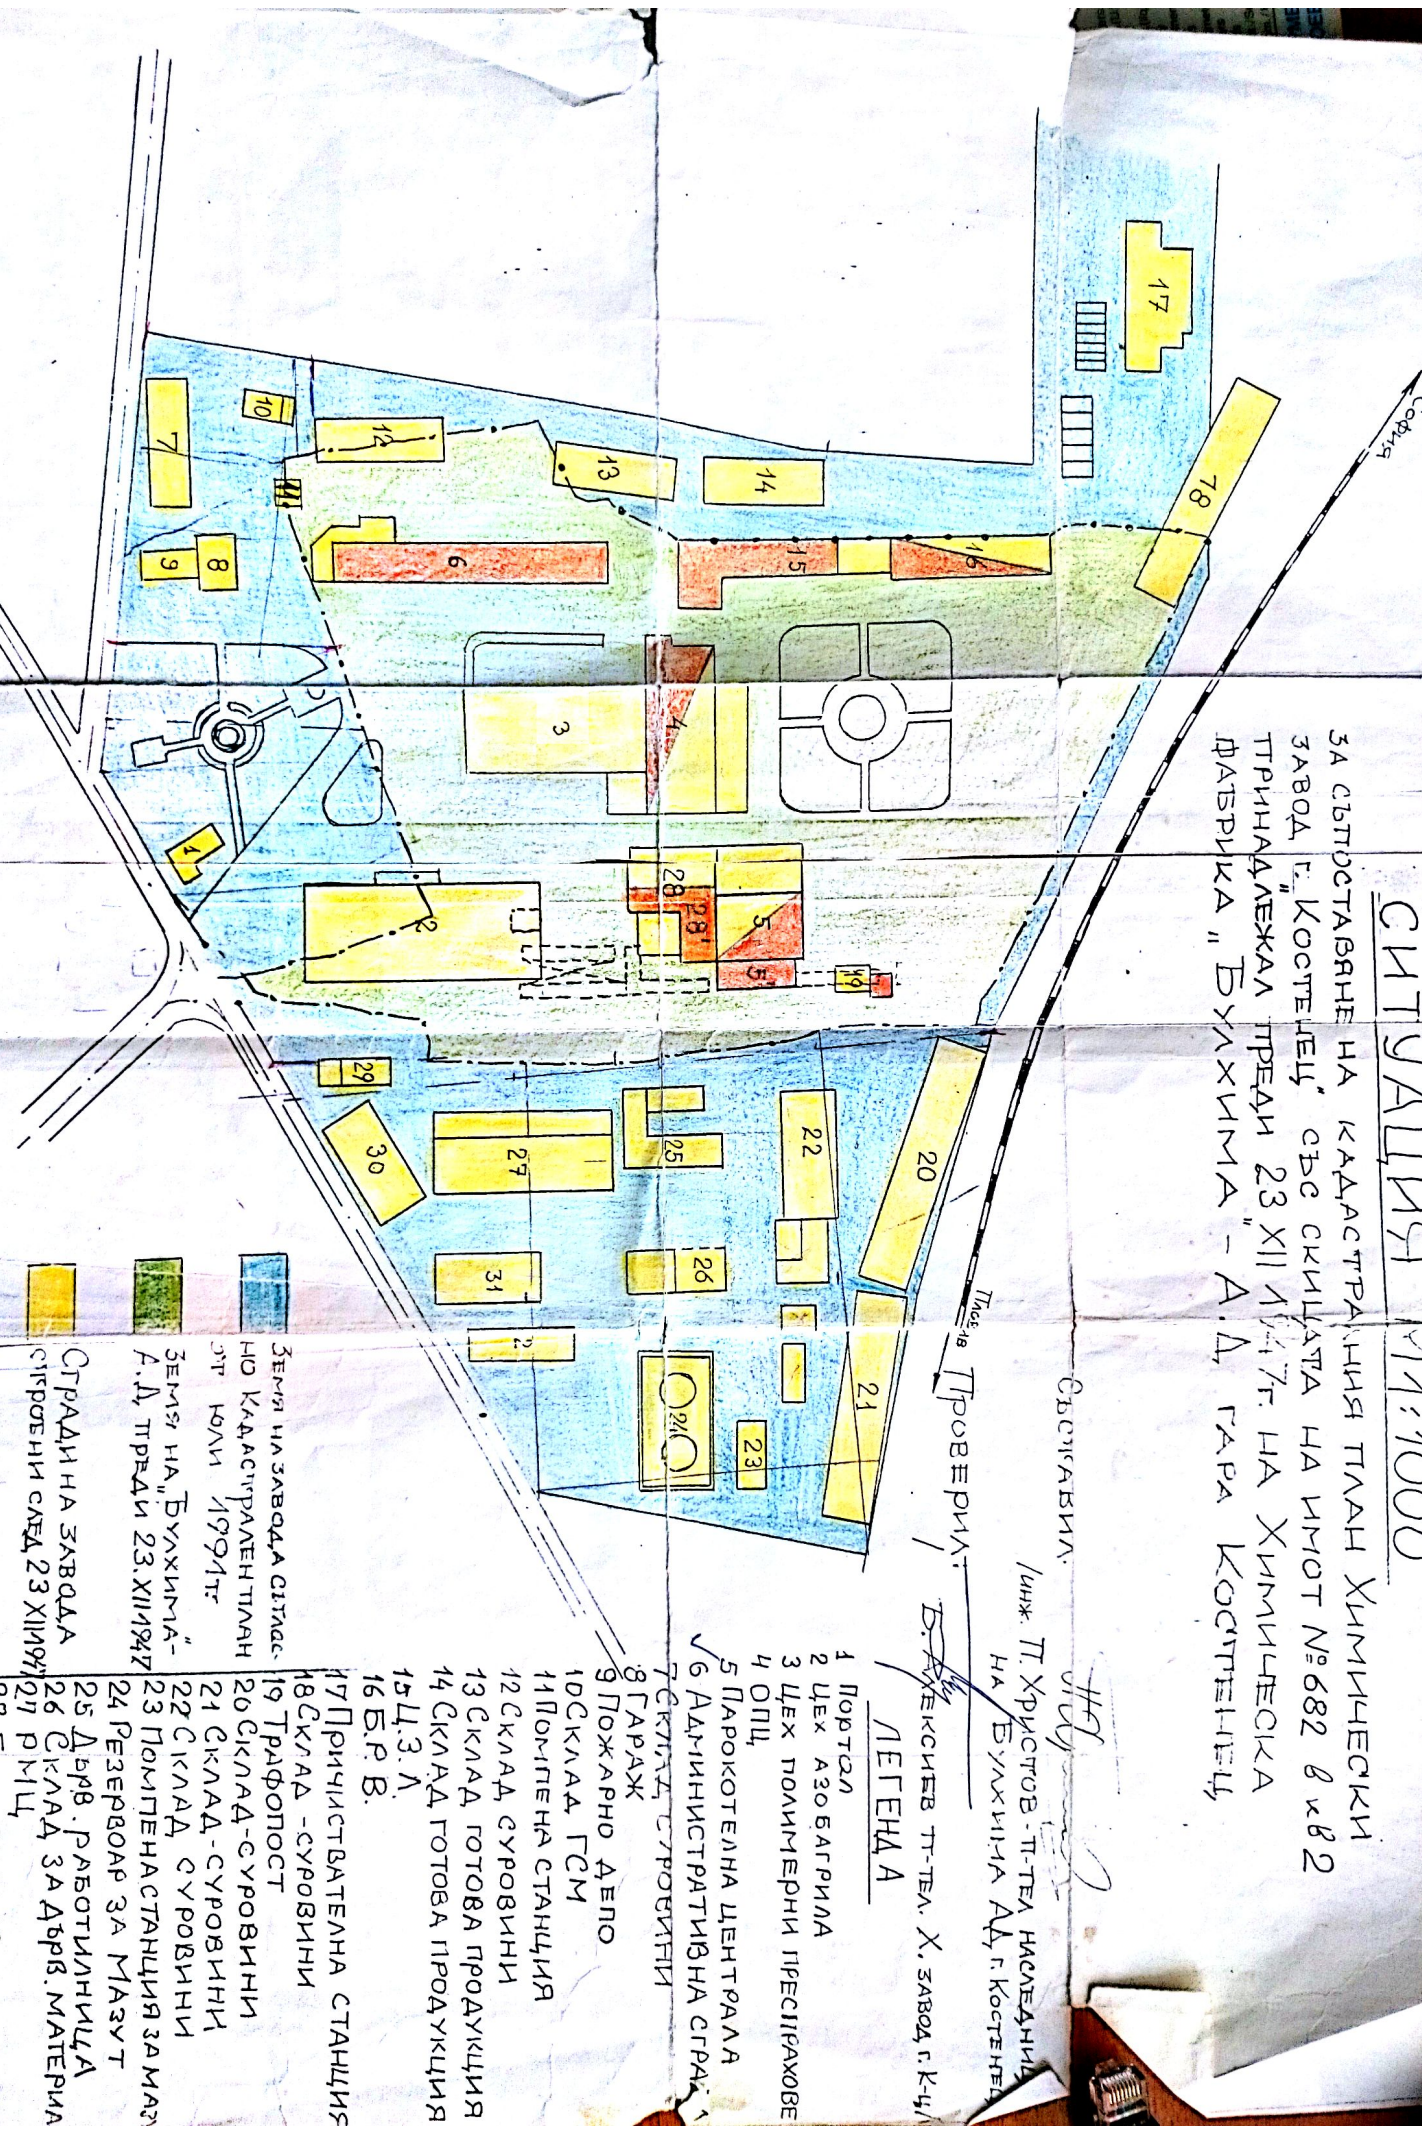

ЛЕГЕНДА

- 1 Портал
- 2 Цех азобагрила
- 3 Цех полимерни пресирахове
- 4 ОПЦ
- 5 Парокотелна централа
- 6 Административна сграда
- 7 Склад строивни
- 8 Гараж
- 9 Пожарно дено
- 10 Склад ГСМ
- 11 Помпена станция
- 12 Склад суровини
- 13 Склад готова продукция
- 14 Склад готова продукция
- 15 Ц.З. А.
- 16 Б.Р. В.
- 17 Причиствателна станция
- 18 Склад - суровини
- 19 Трафопост
- 20 Склад-суровини
- 21 Склад-суровини
- 22 Склад суровини
- 23 Помпена станция за маз
- 24 Резервоар за мазут
- 25 Дърв. работилница
- 26 Склад за дърв. материя
- 27 РКЦ
- 28 Бояджинно
- 29 Склад
- 30 Топилскад за гот. пуджур
- 31 Склад-суровини
- 32 Склад за резерв части

ИНЖ. Т. ХРИСТОВ - Т-ТЕЛ. НАСЛЕДНИК  
НА "БУХИМА" А.Д. Г. КОСТЕЦЪТ

ИНЖ. АЛЕКСИЕВ Т-ТЕЛ. Х. ЗАВОД Г. К-Ц/

СЪПОСТАВЯНИЕ

Табела Проверки