

Блок Б	ЗП = 528,73 м2
ПАРТЕР	ЗП / кв.м. Тераса
АТ. 101	72,73 м2
АТ. 102	38,30 м2
АТ. 103	56,80 м2
АТ. 104	72,90 м2
АТ. 105	53,61 м2
АТ. 106	52,40 м2
АТ. 107	44,27 м2
КОМ. ВРЪЗКИ:	70,75 м2
ПАСАЖ	66,97 м2

АТЕЛИЕ № 007  
ЗП = 44,27 кв.м.

АПАРТАМЕНТ № 001  
ЗП = 72,73 кв.м.

АПАРТАМЕНТ № 002  
ЗП = 38,30 кв.м.  
Тераса + 13,20 кв.м.


БЛОК Б  
**ПАРТЕР**  
КОТА ±0,00 = 578,60  
ЗП = 528,73 м2

АПАРТАМЕНТ № 005  
ЗП = 53,61 кв.м.

АПАРТАМЕНТ № 004  
ЗП = 72,90 кв.м.

АПАРТАМЕНТ № 003  
ЗП = 56,80 кв.м.  
Тераса + 12,00 кв.м.

АПАРТАМЕНТ № 006  
ЗП = 52,40 кв.м.

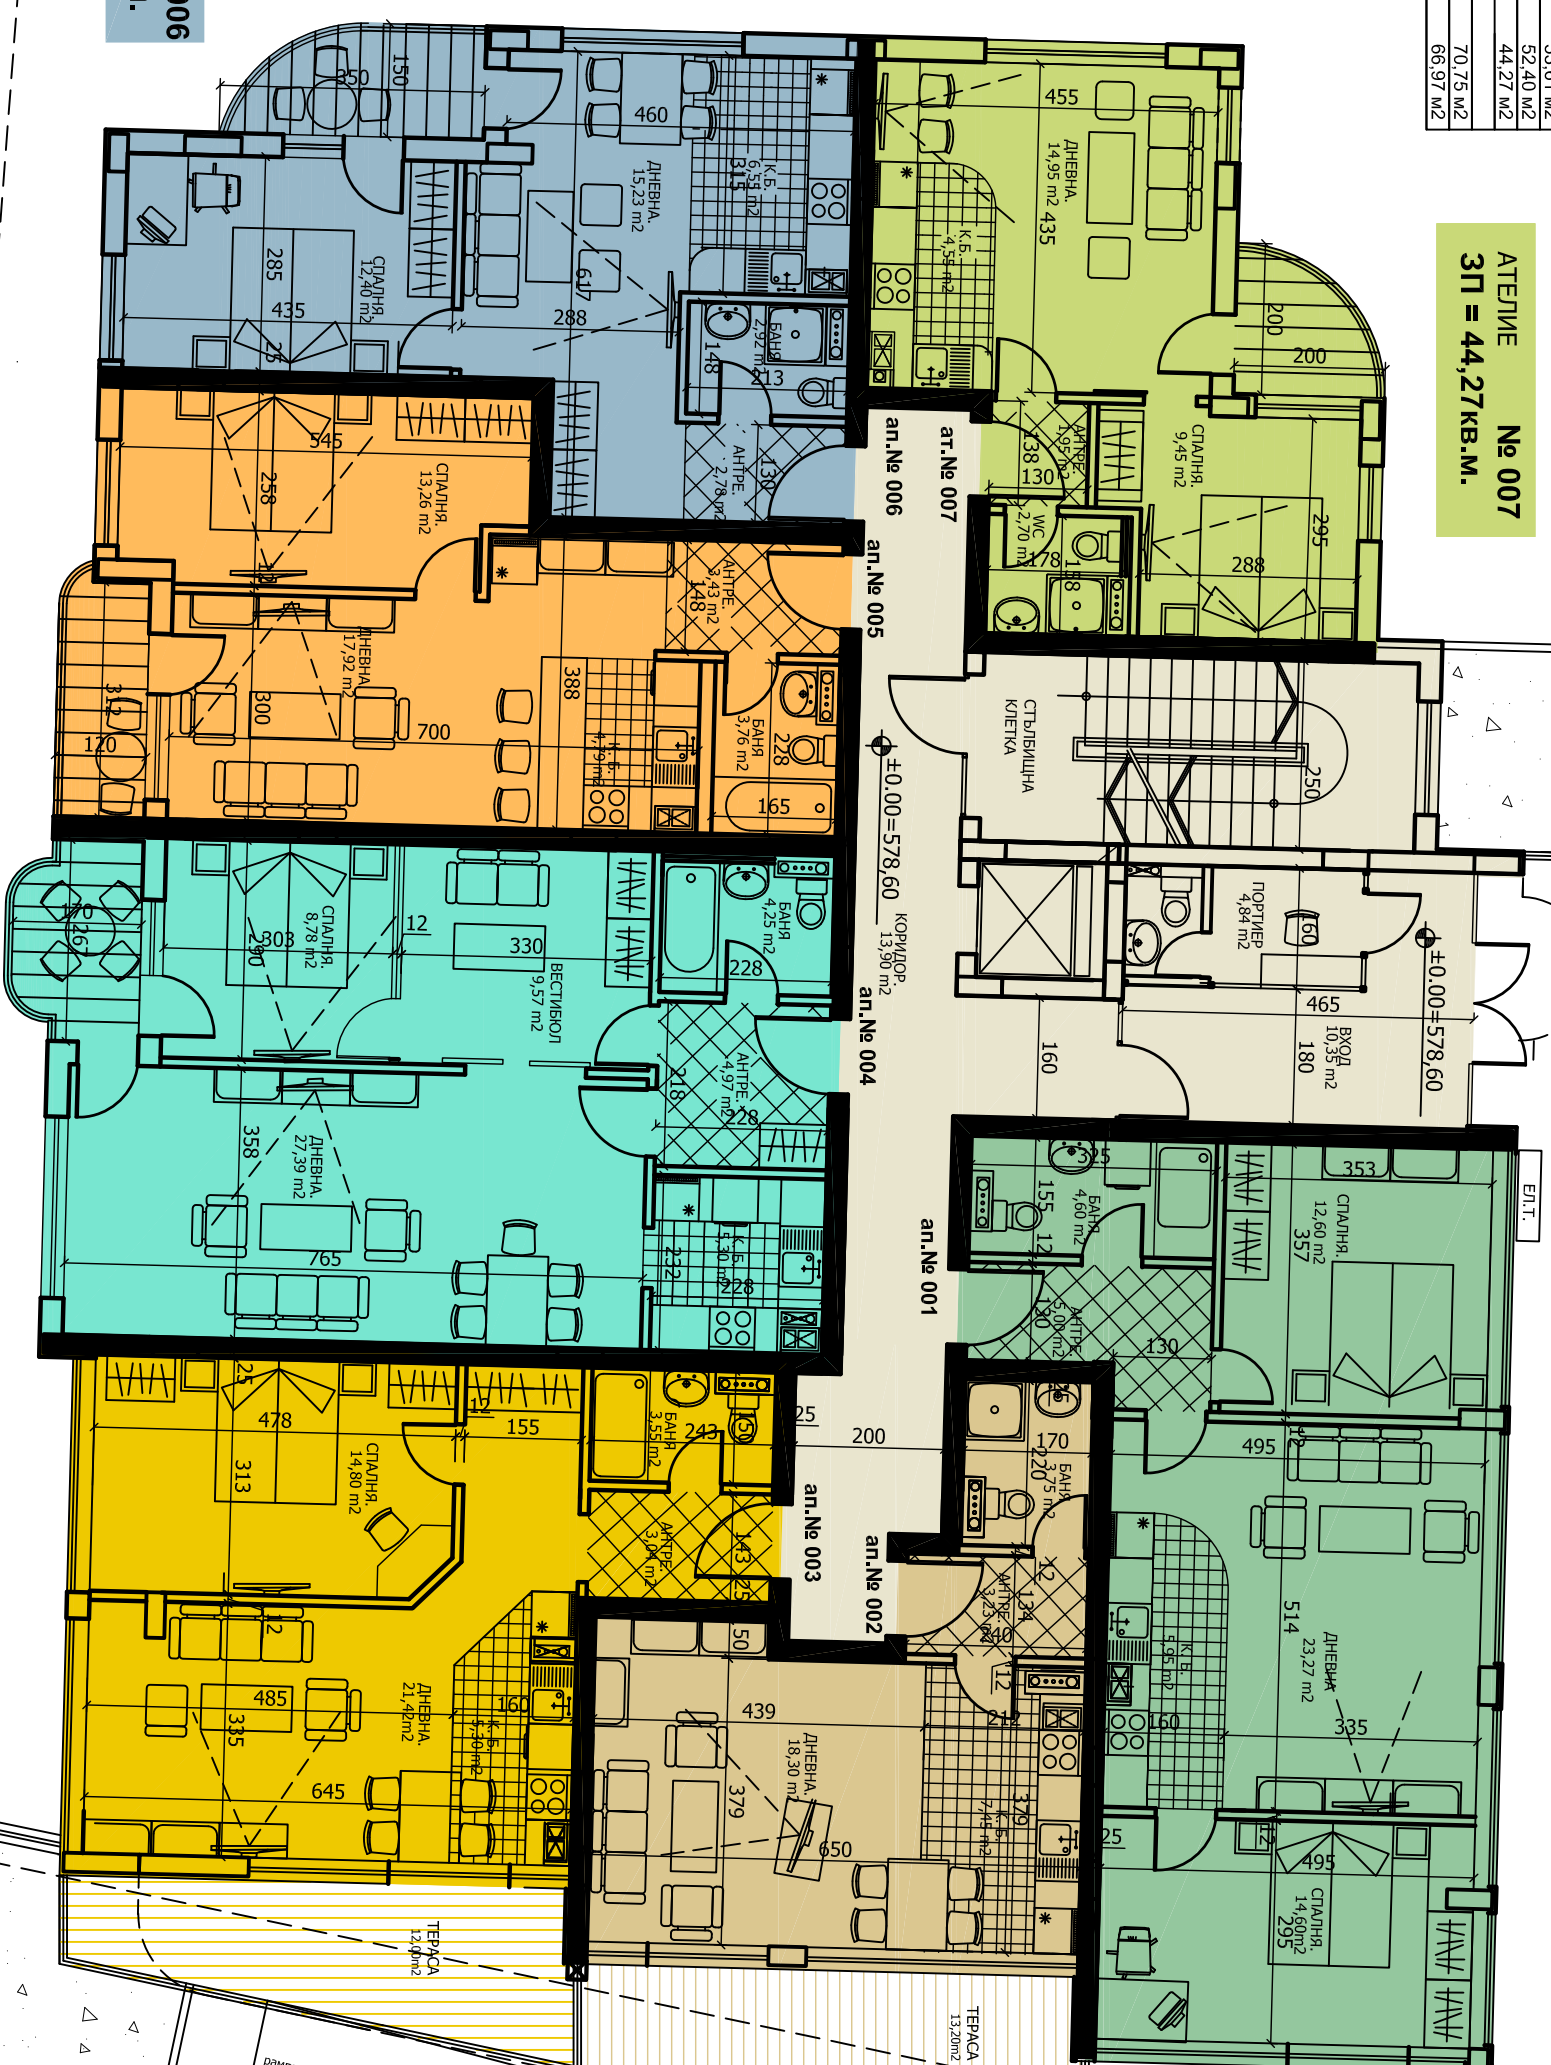

ЖИЛИЩНА СГРАДА БЛОК Б В УЛИ В-249 В КВ.7, М. "ПЮЛИН-ЦЕНТЪР"-СОФИЯ.

