

ЖИЛИЩНА СГРАДА БЛОК Б В УЛИ В-249 В КВ.7, М."ЛЮЛИН-ЦЕНТЪР"-СОФИЯ.


АТЕЛИЕ № 108
ЗП = 44,27КВ.М.

АТЕЛИЕ № 101
ЗП = 43,15 КВ.М.
Тераса + 8,67 кв.м.

АПАРТАМЕНТ № 102
ЗП = 52,00 КВ.М.
Тераса + 30,40 кв.м.

БЛОК Б ЗП = 467,38 м2

| ЕТАЖ 1 | ЗП / КВ. М. | ПЛОЩАДИ | ТОВАРИЩА |
|--------------|-------------|----------|----------|
| АТ. 101 | 43,15 м2 | 8,67 м2 | 51,72 м2 |
| АП. 102 | 52,00 м2 | 30,40 м2 | 82,40 м2 |
| АТ. 103 | 49,39 м2 | 10,06 м2 | 59,45 м2 |
| АП. 104 | 69,75 м2 | 7,68 м2 | 77,43 м2 |
| АП. 105 | 63,48 м2 | | |
| АП. 106 | 53,61 м2 | | |
| АТ. 107 | 52,40 м2 | | |
| АТ. 108 | 44,27 м2 | | |
| КОМ. ВЪЗСКИ: | 39,33 м2 | | |

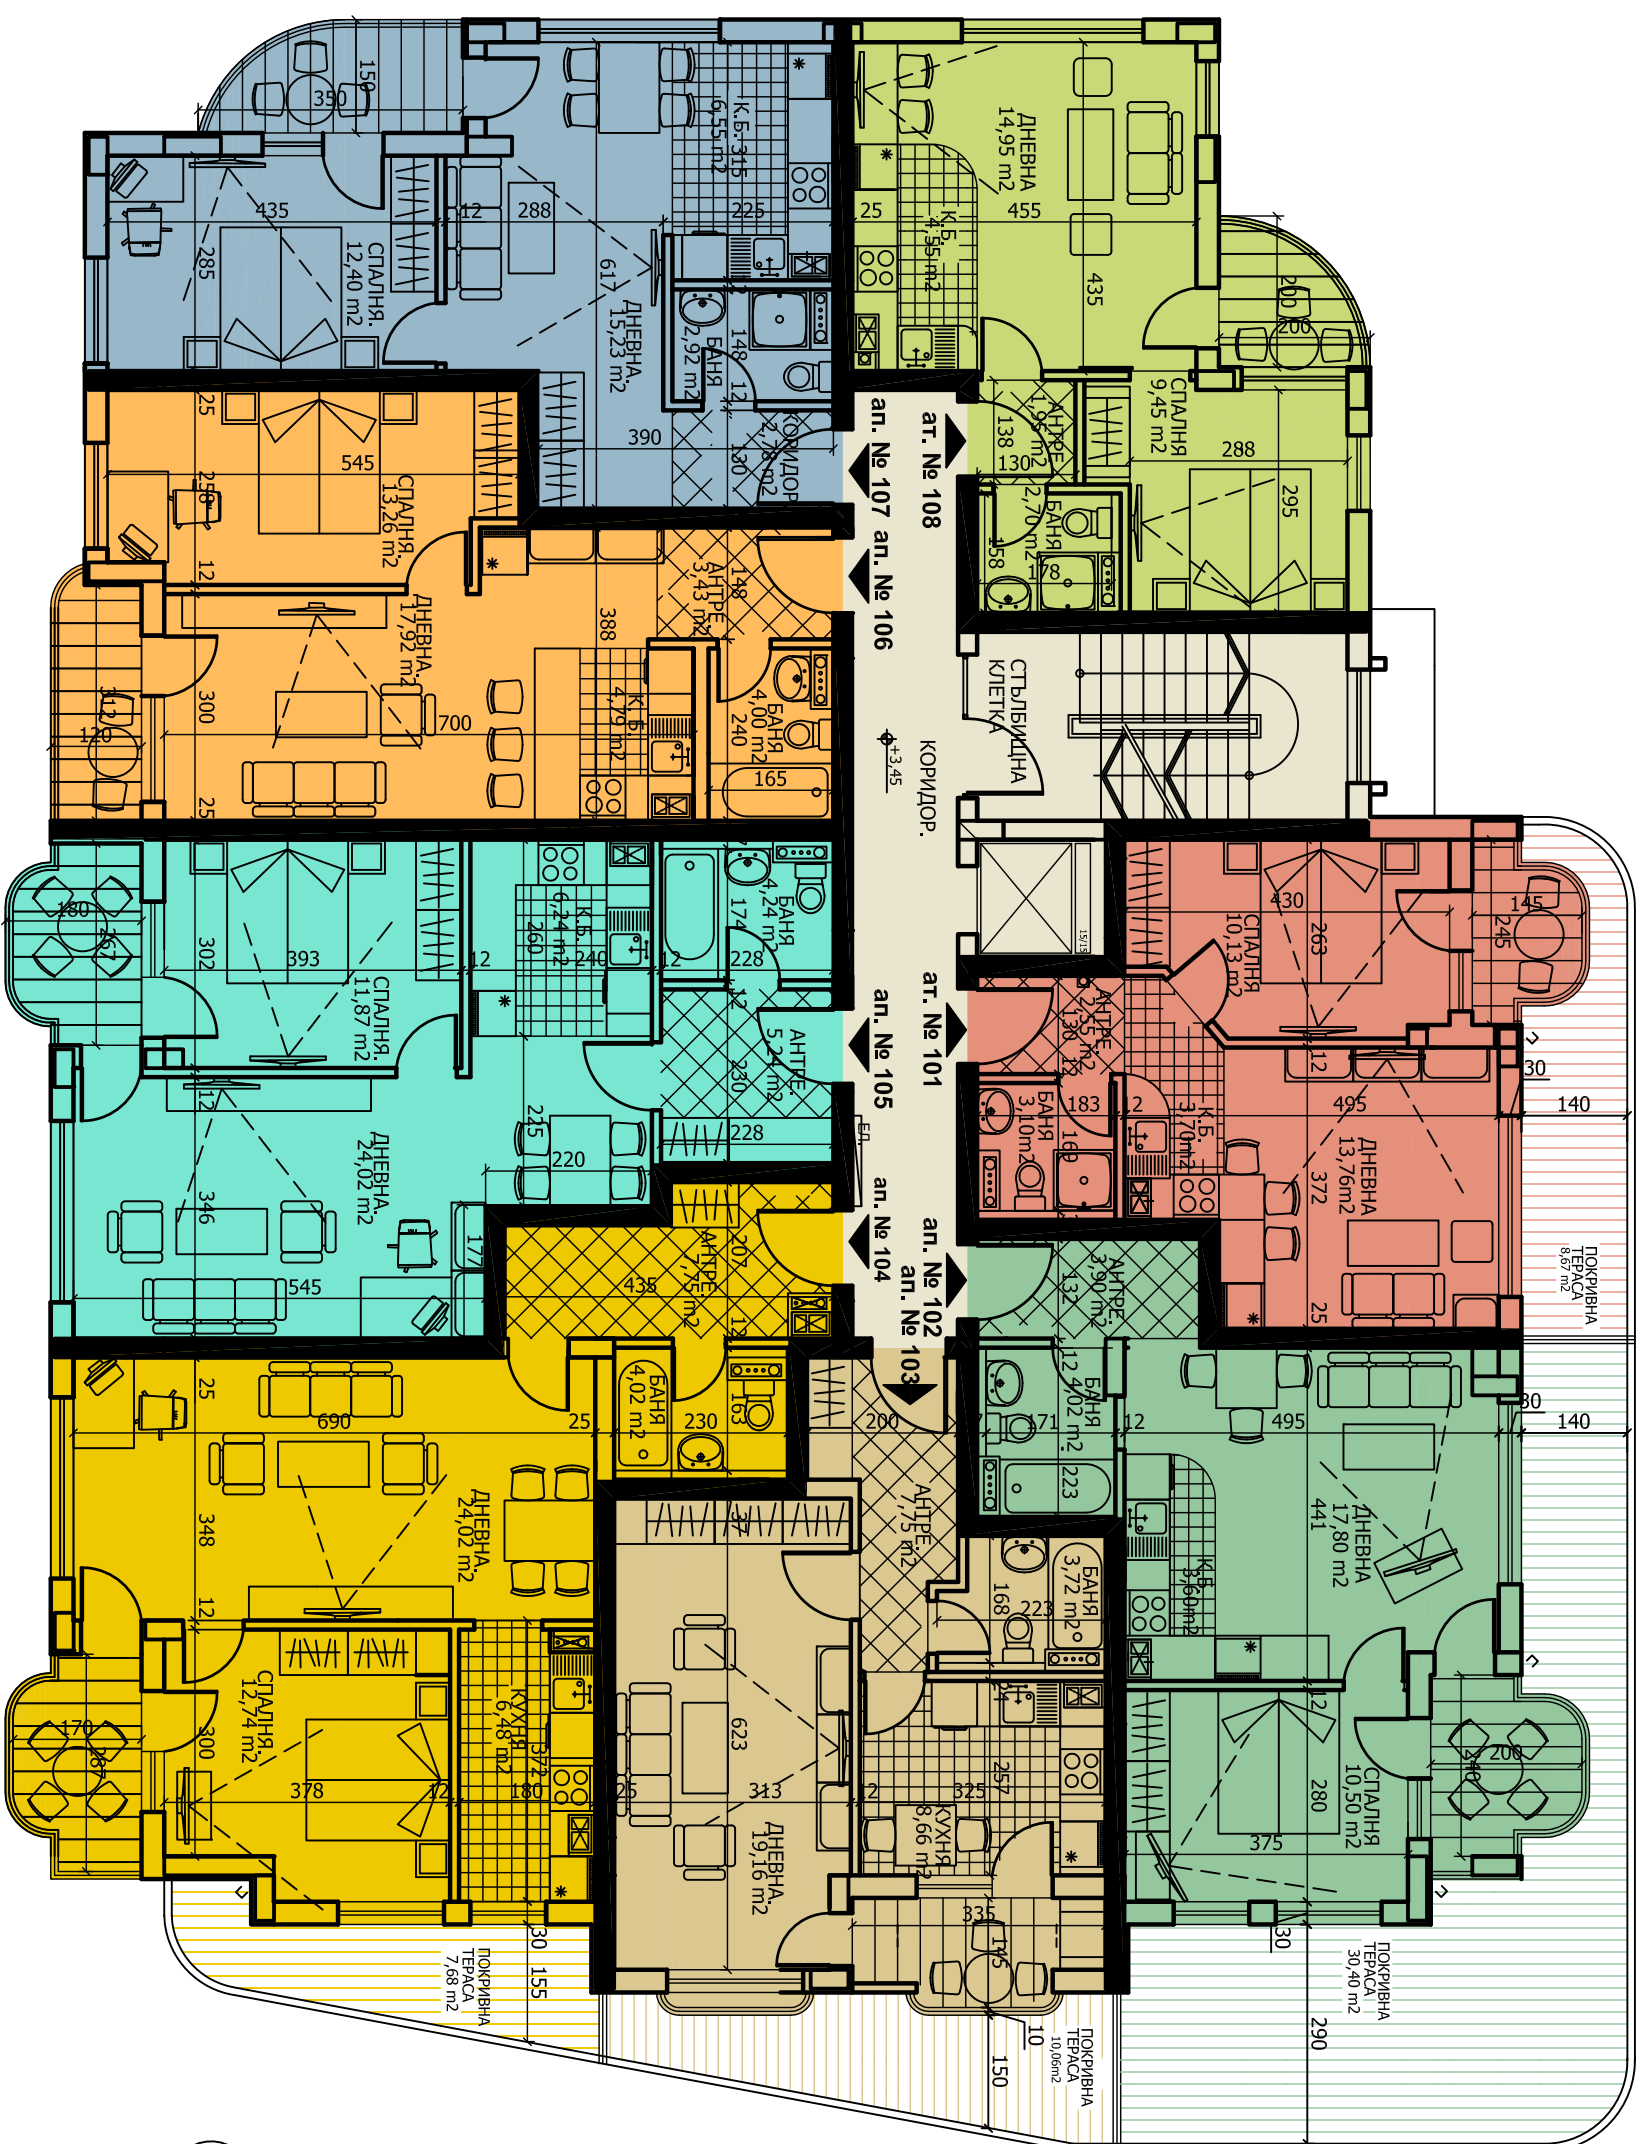

АПАРТАМЕНТ № 103
ЗП = 49,39 КВ.М.
Тераса + 10,06 кв.м.

АПАРТАМЕНТ № 106
ЗП = 53,61 КВ.М.

АПАРТАМЕНТ № 105
ЗП = 63,48 КВ.М.

АПАРТАМЕНТ № 104
ЗП = 69,75 КВ.М.
Тераса + 7,68 кв.м.

АПАРТАМЕНТ № 107
ЗП = 52,40 КВ.М.



БЛОК Б

ПЛАН 1 Етаж

Кота +3,45=582,05
ЗП = 467,38 м2