


ЖИЛИЩНА СГРАДА БЛОК Б В УЛИ В-249 В КВ.7, М."ЛЮЛИН-ЦЕНТЪР"-СОФИЯ.

АТЕЛИЕ № 208
ЗП = 44,27КВ.М.

АТЕЛИЕ № 201
ЗП = 43,15 КВ.М.

АПАРТАМЕНТ № 202
ЗП = 52,00 КВ.М.

БЛОК Б		ЗП = 467,38 М2
ЕТАЖ 2	ИЗМ. №	ЗП / КВ. М.
	АТ. 201	43,15 М2
	АТ. 202	52,00 М2
	АТ. 203	49,39 М2
	АТ. 204	69,75 М2
	АТ. 205	63,48 М2
	АТ. 206	53,61 М2
	АТ. 207	52,40 М2
	АТ. 208	44,27 М2
КОМ. ВЪЗРАЖ:		39,33 М2

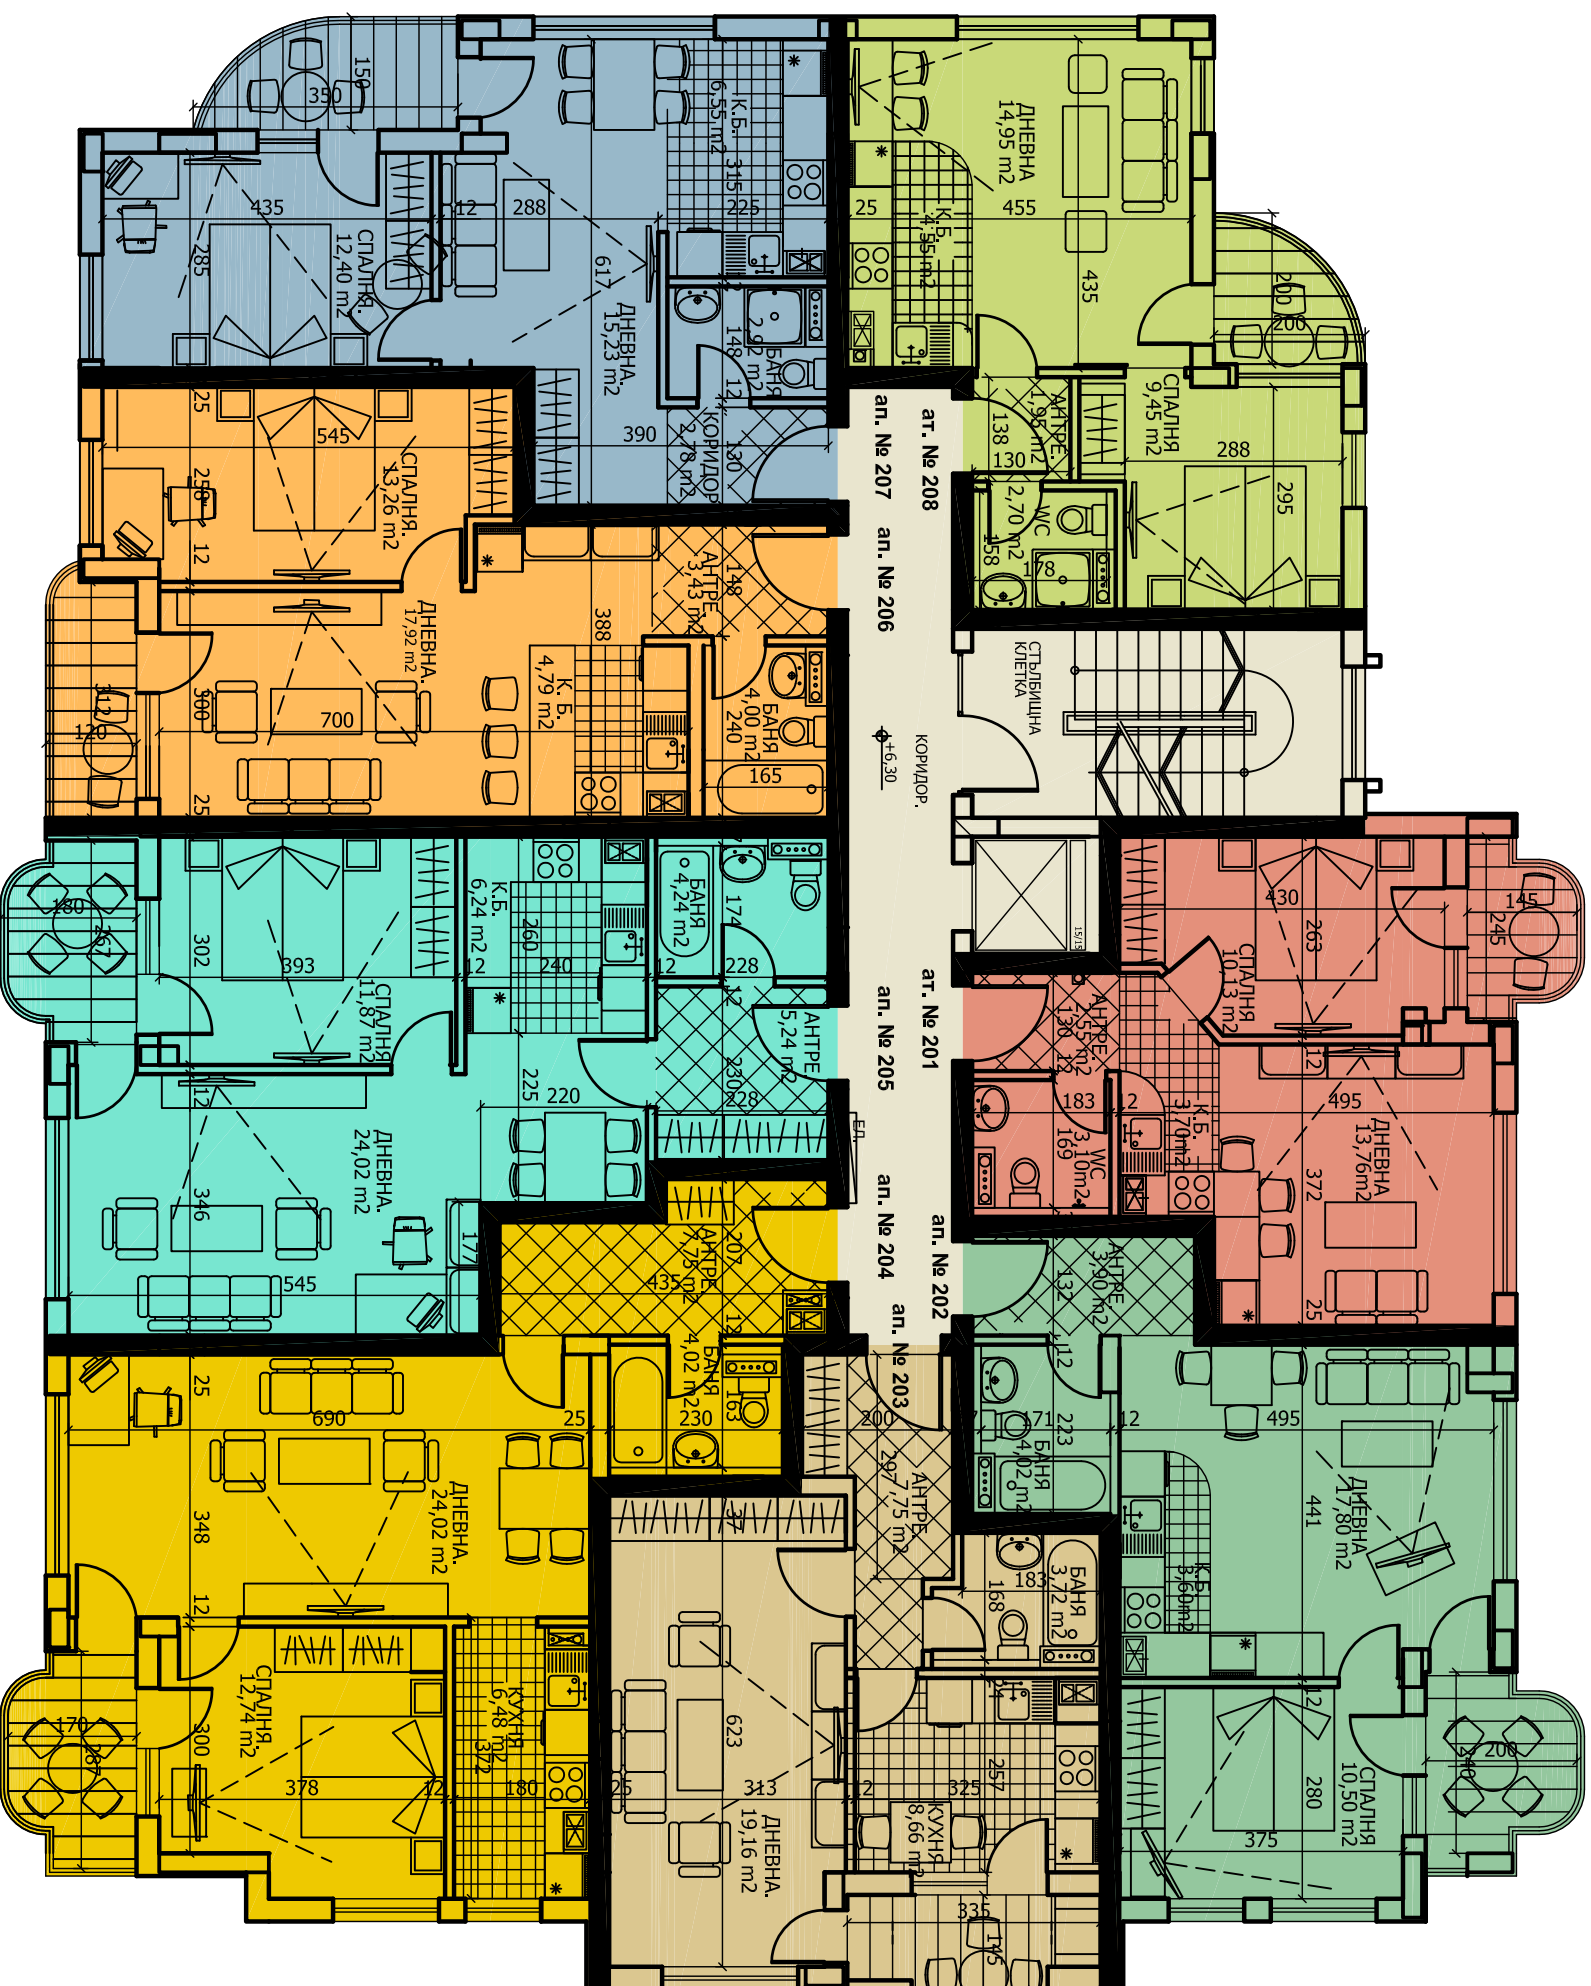

АПАРТАМЕНТ № 203
ЗП = 49,39 КВ.М.

АПАРТАМЕНТ № 206
ЗП = 53,61 КВ.М.

АПАРТАМЕНТ № 205
ЗП = 63,48 КВ.М.

АПАРТАМЕНТ № 204
ЗП = 69,75 КВ.М.

АПАРТАМЕНТ № 207
ЗП = 52,40 КВ.М.



БЛОК Б

ПЛАН 2 ЕТАЖ
Кота +6,30=584,90
ЗП = 467,38 М2