


ЖИЛИЩНА СГРАДА БЛОК Б В УЛИ В-249 В КВ.7, М. "ЛЮЛИН-ЦЕНТЪР"-СОФИЯ.

АПАРТАМЕНТ № 306
ЗП = 64,59 КВ.М.

АТЕЛИЕ № 301
ЗП = 43,66 КВ.М.

АПАРТАМЕНТ № 302
ЗП = 56,53 КВ.М.

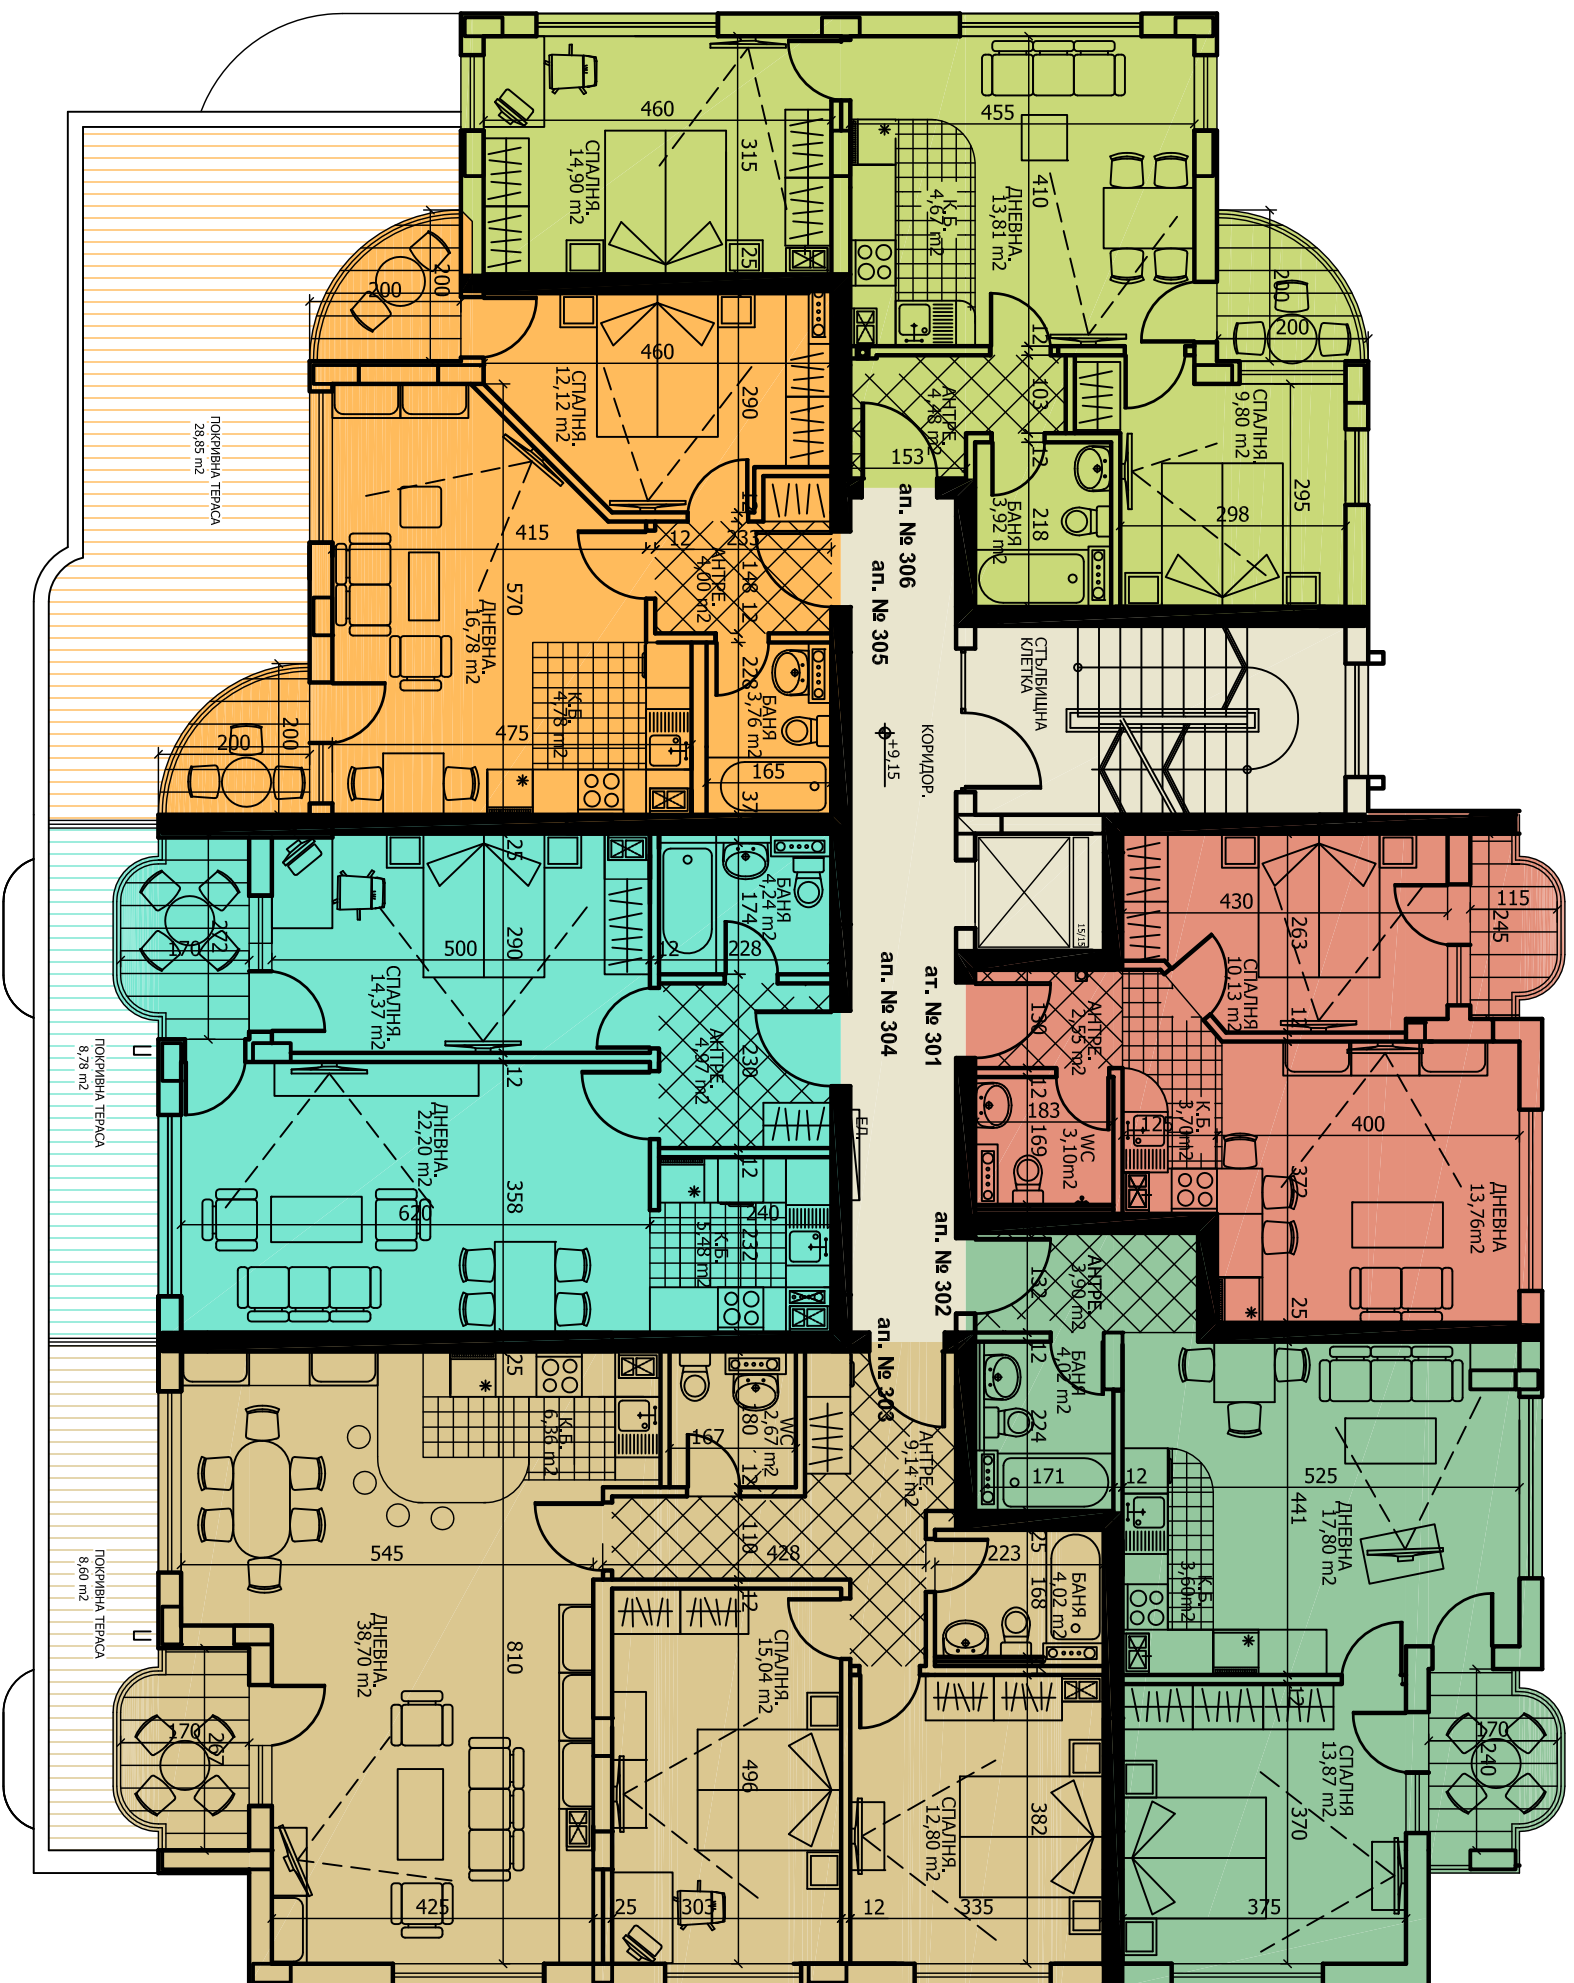

Блок Б	ЗП = 423,00 м ²
ЕТАЖ 3	
Наим. №	ЗП / КВ.М. / ПОСРЕДИНА / ТИПОЛОГИ
Ап. 301	43,66 м ²
Ап. 302	56,53 м ²
Ап. 303	103,54 м ²
Ап. 304	62,97 м ²
Ап. 305	54,85 м ²
Ап. 306	64,59 м ²
КОМ. ВЪЗВЪЩИ	36,86 м ²

АПАРТАМЕНТ № 303
ЗП = 103,54 КВ.М.
Тераса + 8,60 кв.м.

АПАРТАМЕНТ № 305
ЗП = 54,85 КВ.М.
Тераса + 28,85 кв.м.

АПАРТАМЕНТ № 304
ЗП = 62,97 КВ.М.
Тераса + 8,78 кв.м.



БЛОК Б

ПЛАН 3 ЕТАЖ
Кота +9,15=587,75
ЗП = 423,00 м²