


ЖИЛИЩНА СГРАДА БЛОК Б В УЛИ В-249 В КВ.7, М."ЛЮЛИН-ЦЕНТЪР"-СОФИЯ.

АПАРТАМЕНТ № 406
ЗП = 64,59кв.м.

АТЕЛИЕ № 401
ЗП = 43,66 кв.м.

АПАРТАМЕНТ № 402
ЗП = 56,53 кв.м.

БЛОК Б		ЗП = 423,00 м2
ЕТАЖ 4		
Наим. №	ЗП / кв.м.	
Ап. 401	43,66 м2	
Ап. 402	56,53 м2	
Ап. 403	103,54 м2	
Ап. 404	62,97 м2	
Ап. 405	54,85 м2	
Ап. 406	64,59 м2	
Ком. вписки	36,86 м2	

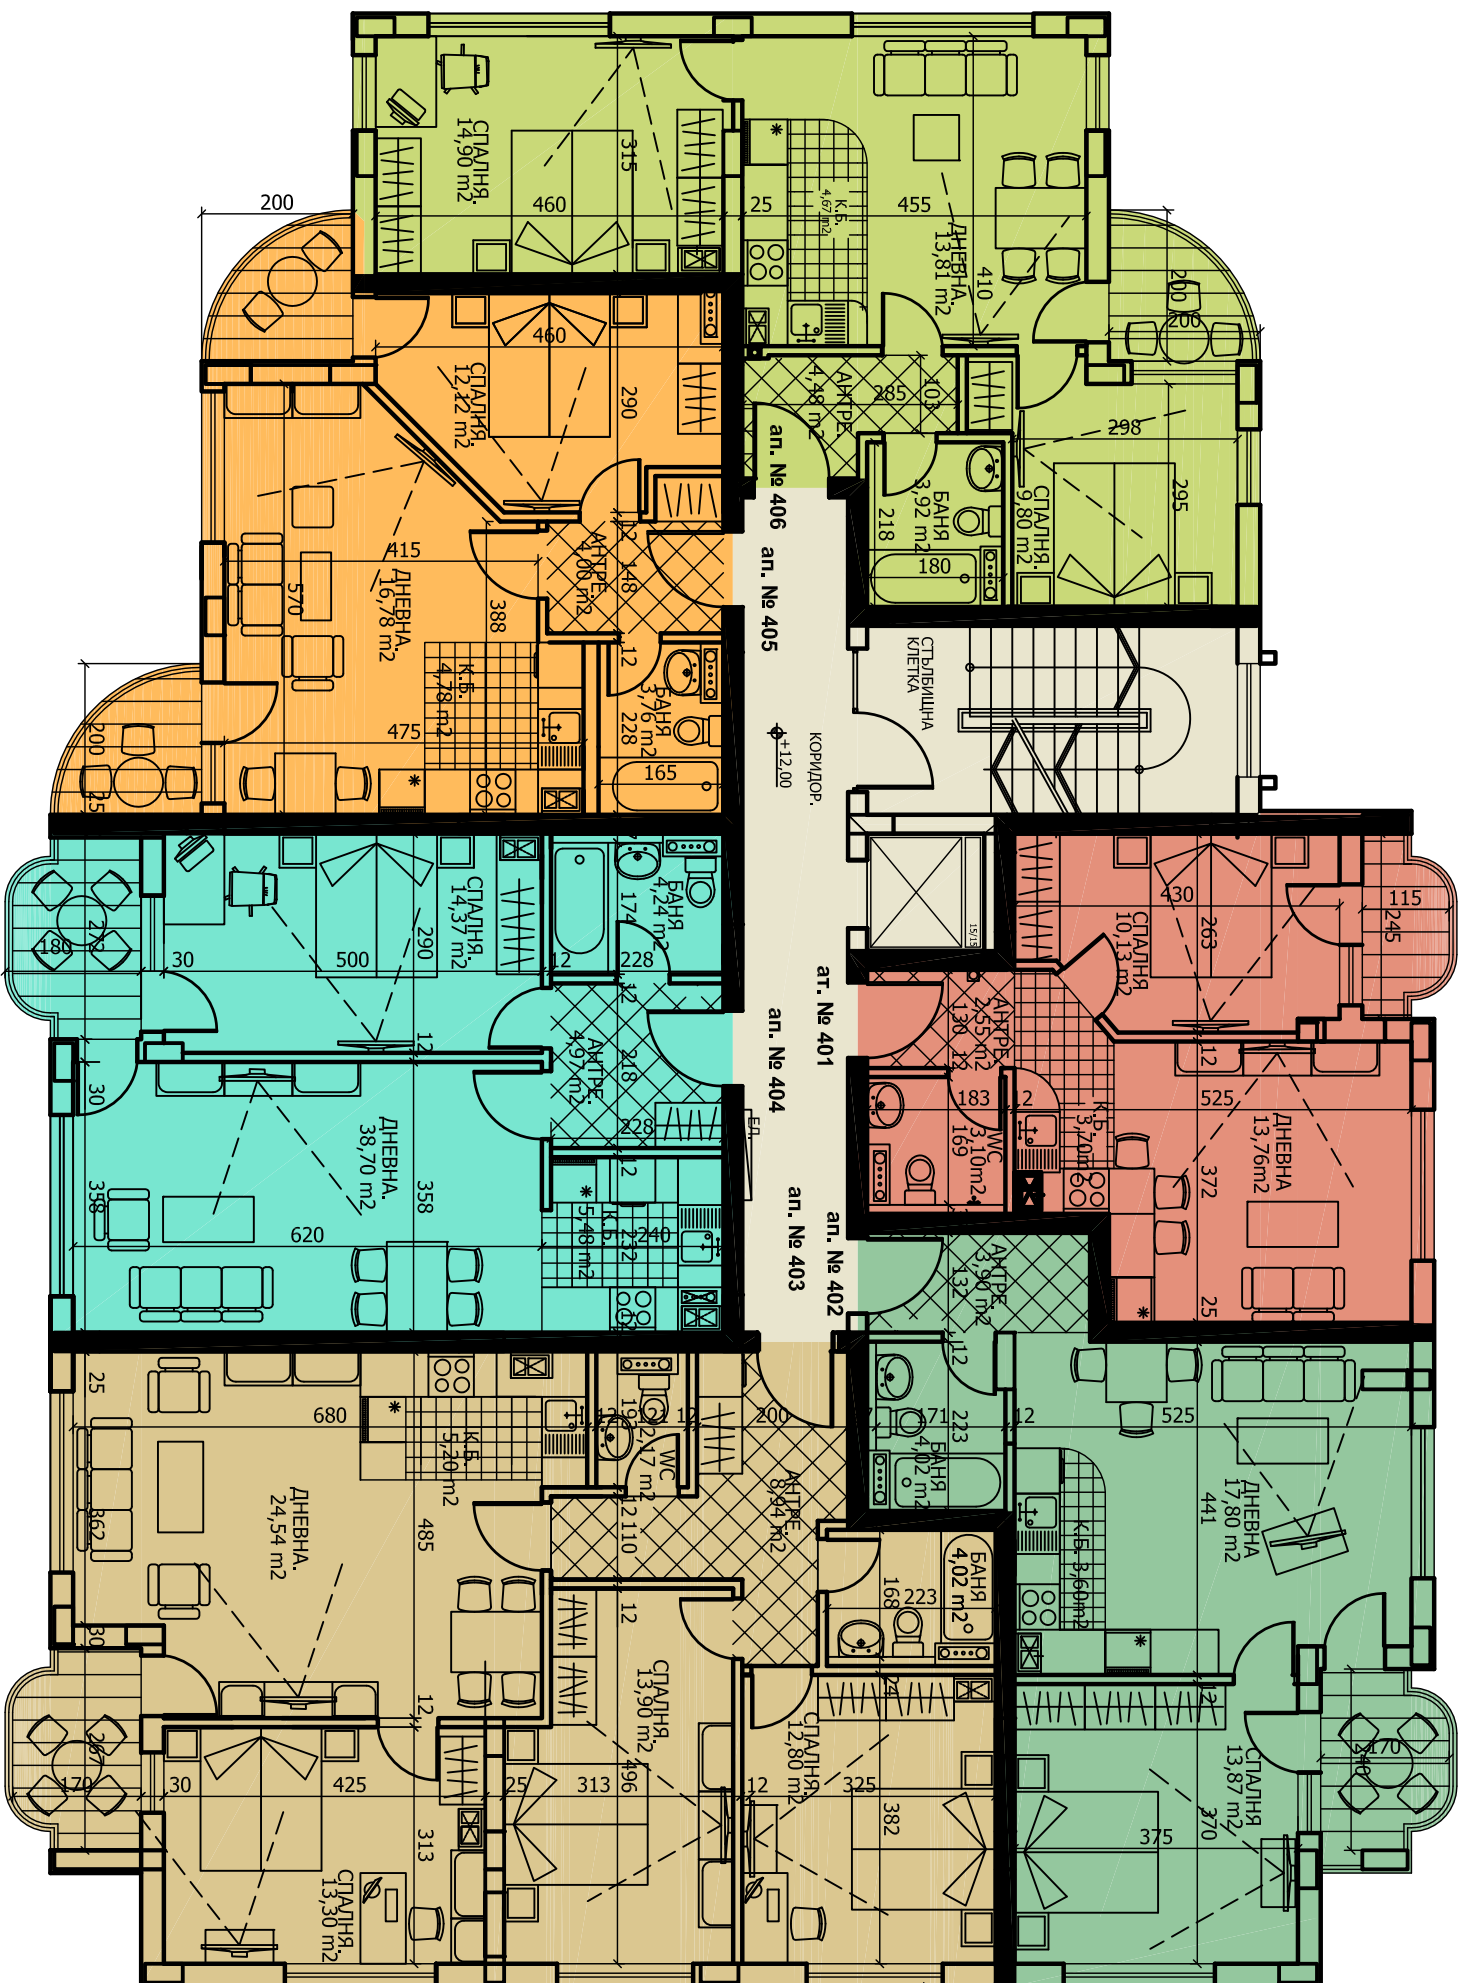

АПАРТАМЕНТ № 403
ЗП = 103,54 кв.м.

АПАРТАМЕНТ № 405
ЗП = 54,85 кв.м.

АПАРТАМЕНТ № 404
ЗП = 62,97 кв.м.



БЛОК Б

ПЛАН 4 Етаж

Кота +12,00=590,60

ЗП = 423,00 м2