


ЖИЛИЩНА СГРАДА С ГАРАЖИ
В УПИ 000040 местност "Нишан Таши"
землище гр. Сандански

СИТУАЦИЯ М1:500

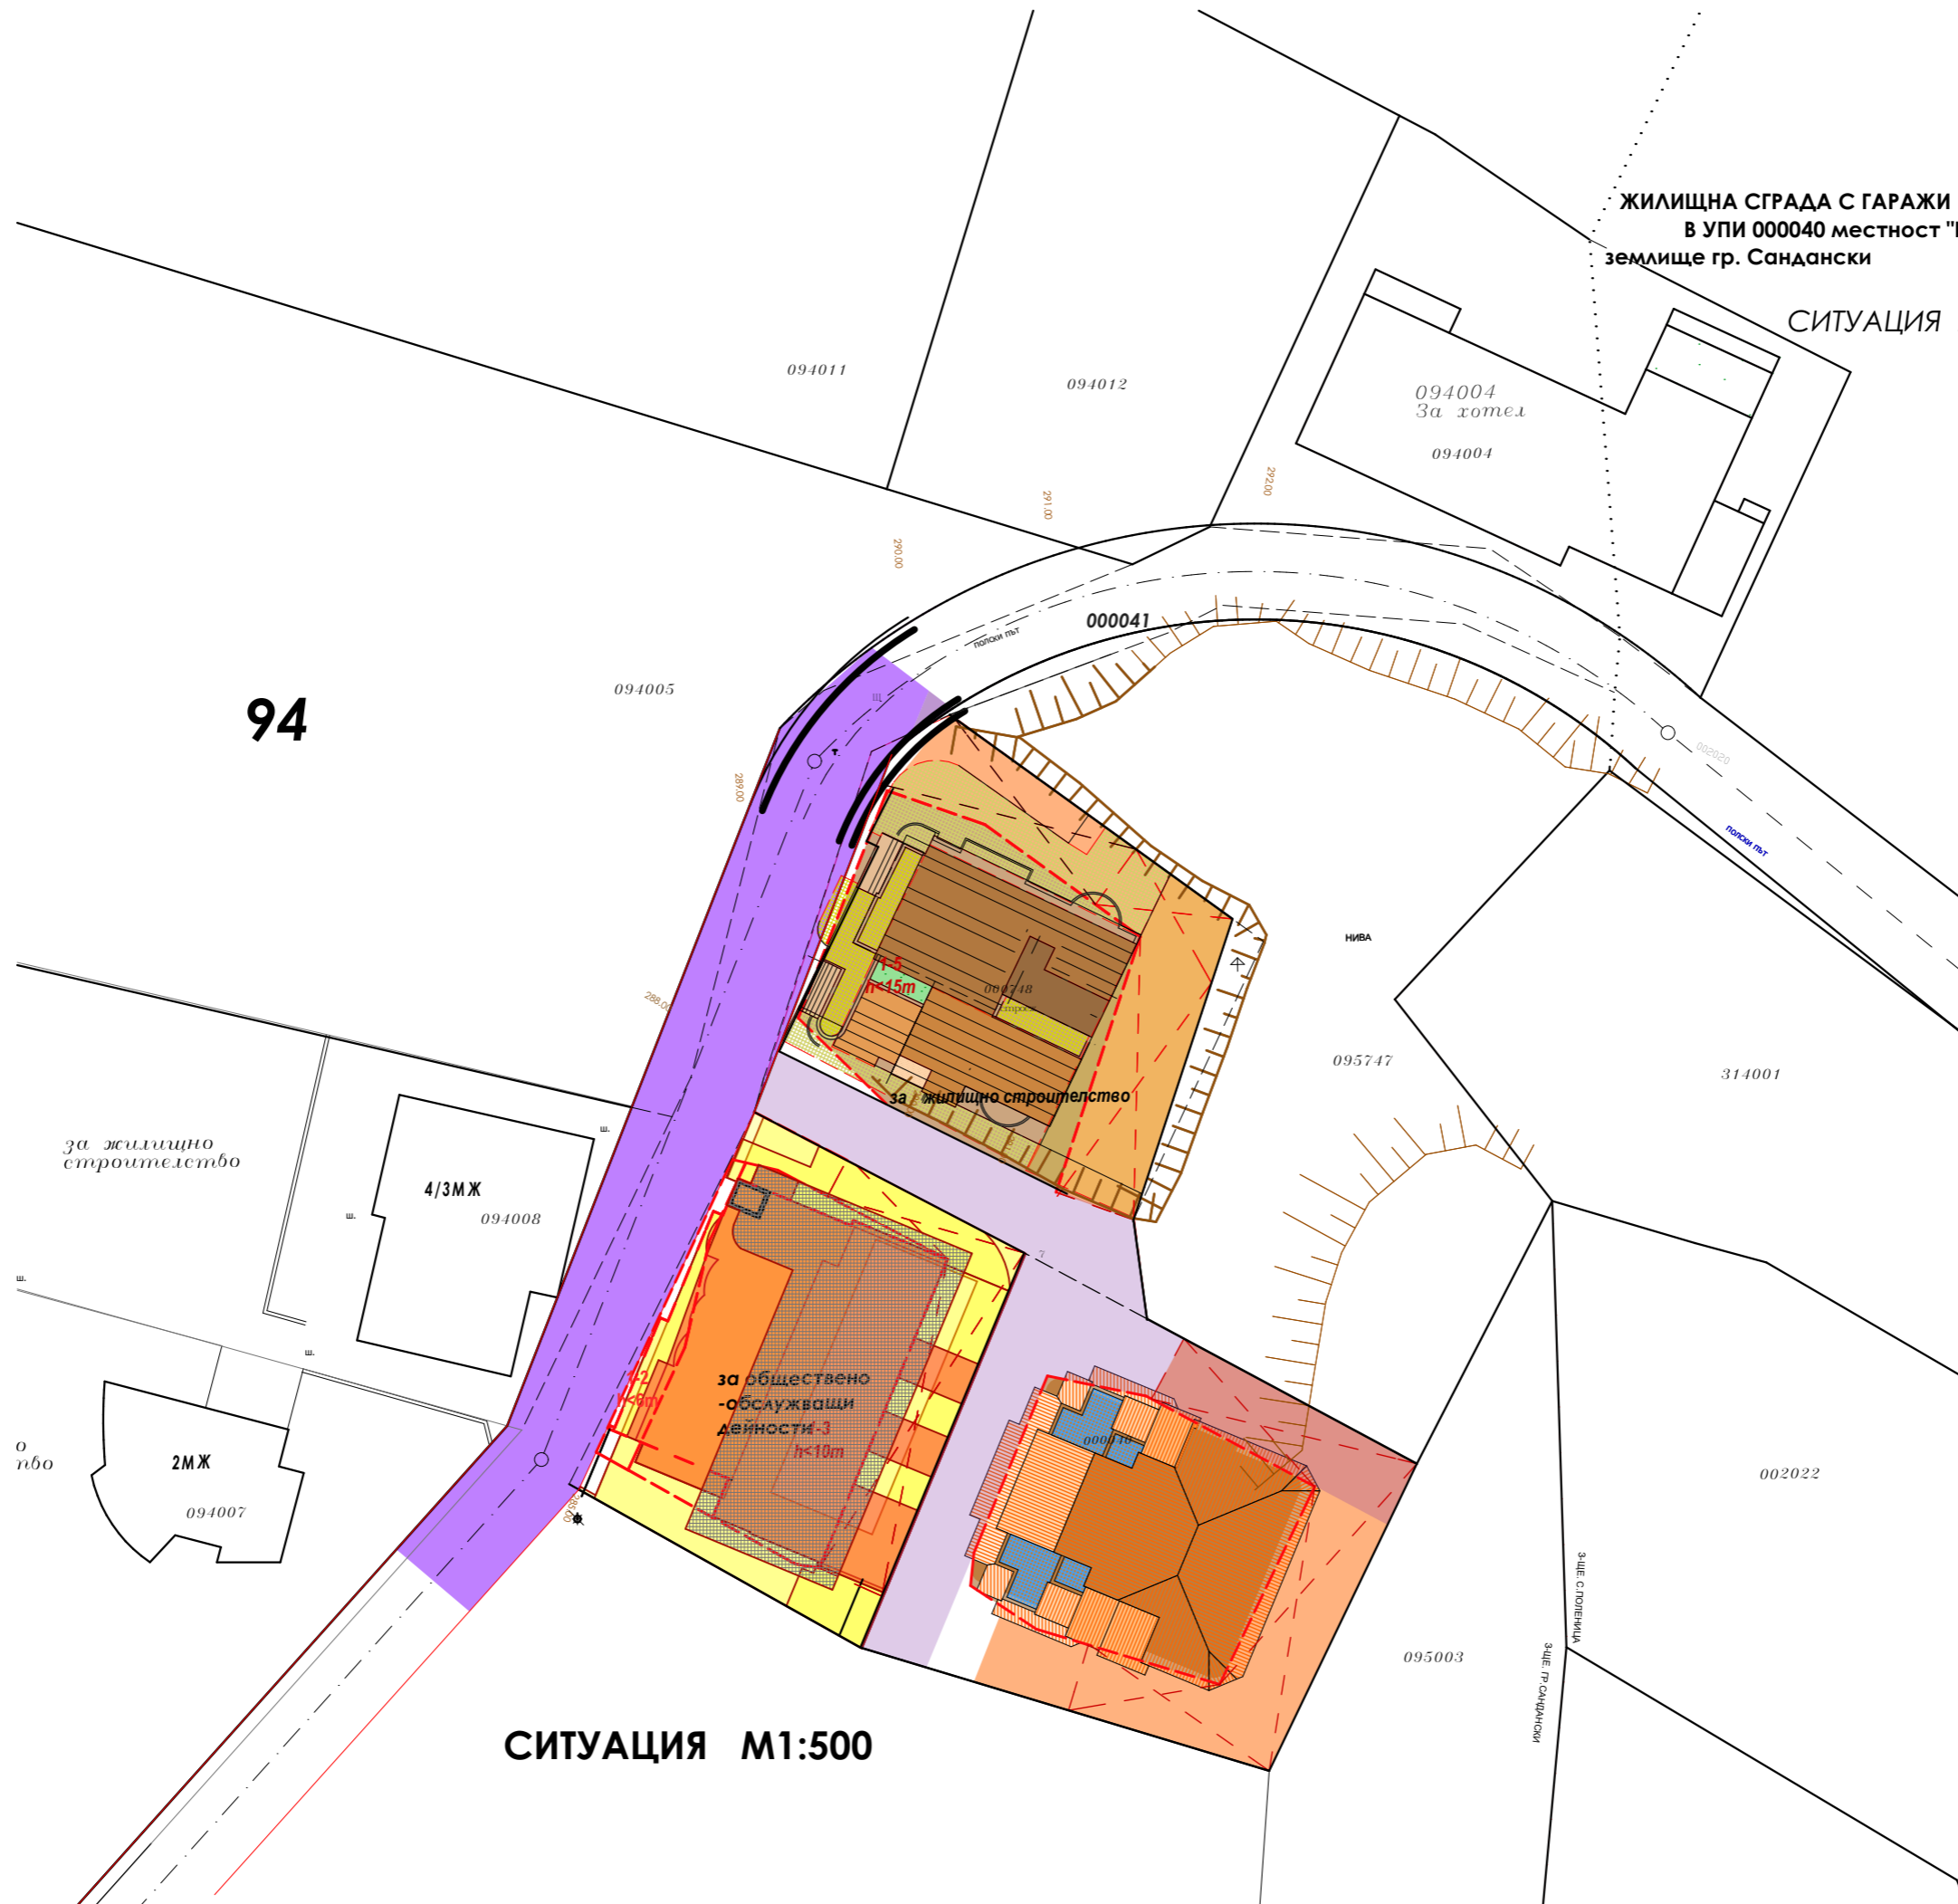

СИТУАЦИЯ М1:500