







6 ЕТАЖ
КОТА +17.76М
МАЩАБ 1:100

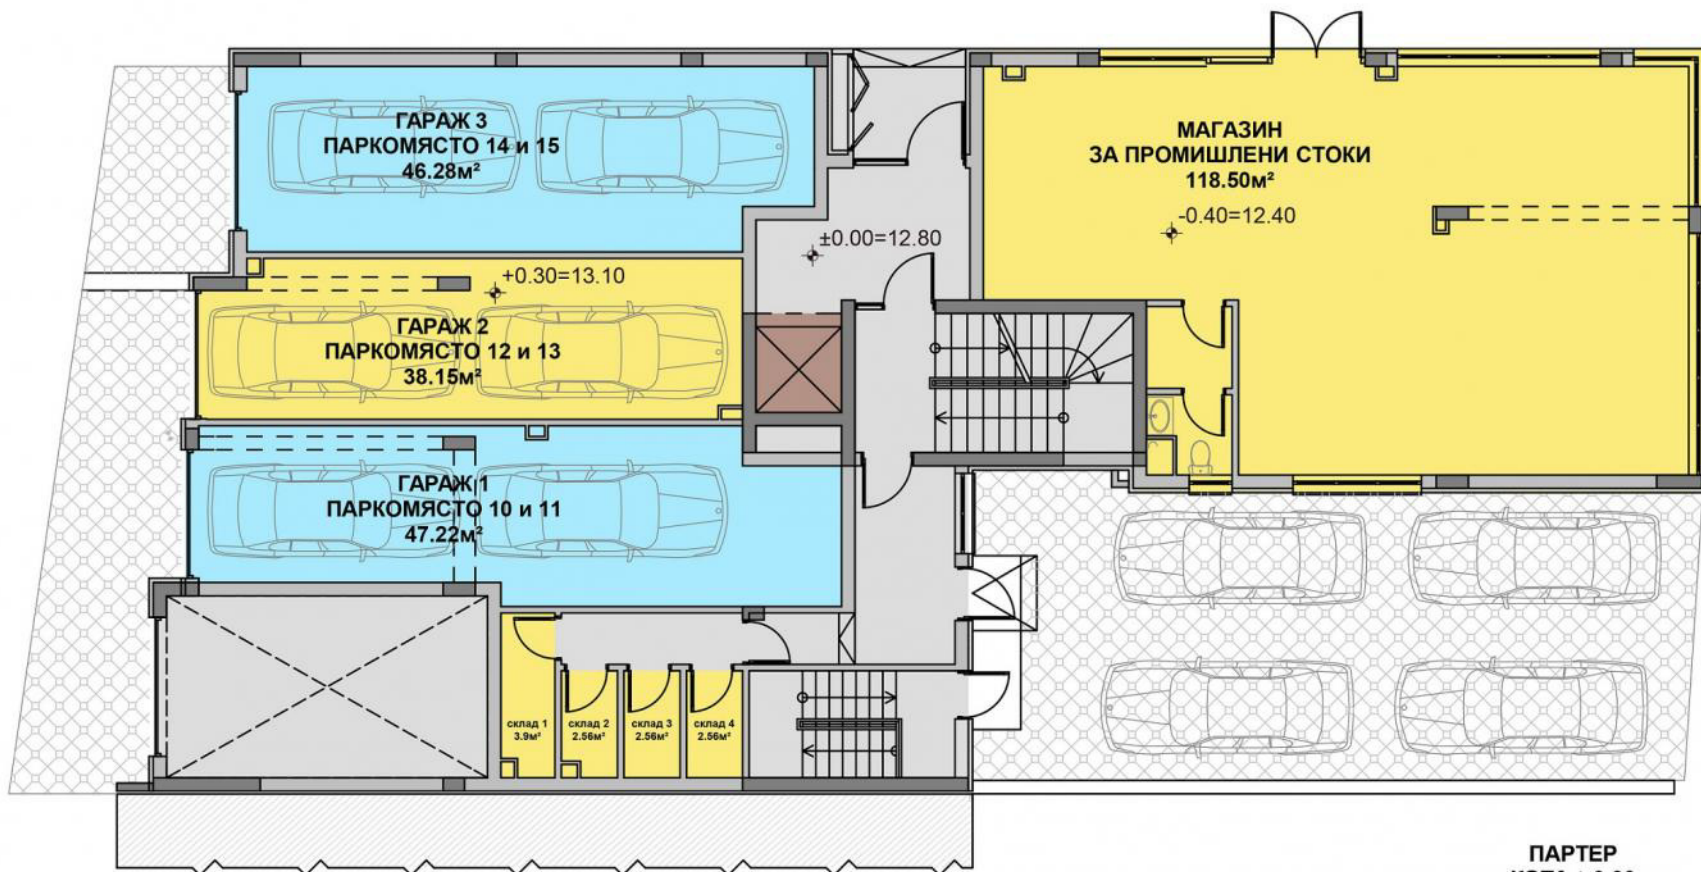

ПАРТЕР
КОТА ± 0.00
МАЩАБ 1:100

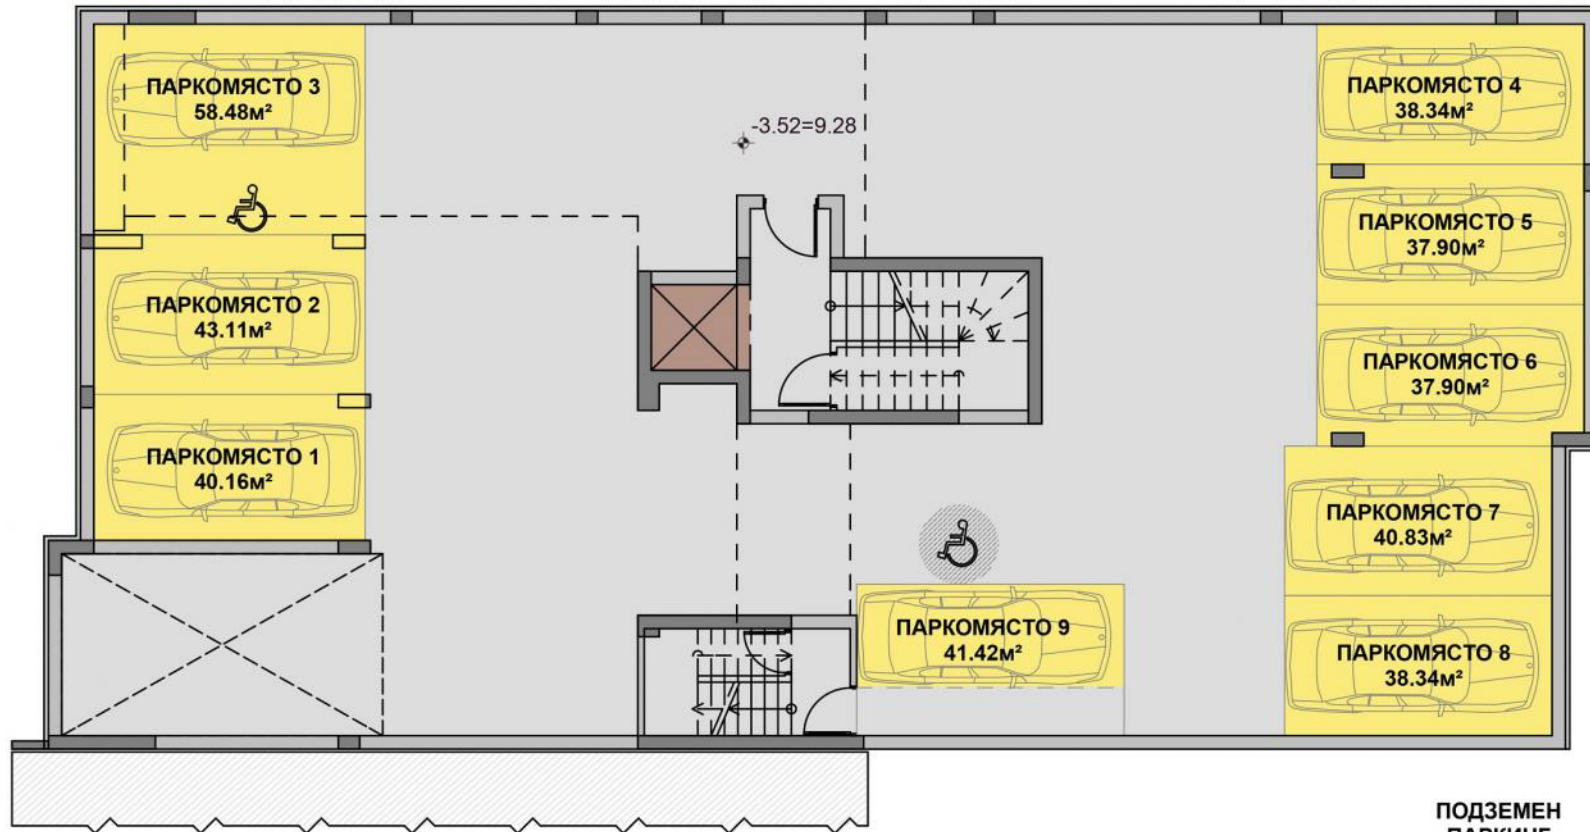

ПОДЗЕМЕН
ПАРКИНГ
КОТА - 3,52М
МАЩАБ 1:100