


ЖИЛИЩНА СГРАДА С ГАРАЖИ

в УПИ XXII-379,380, кв.13, м. "в.з.Симеоново - Север", СО - район "Витоша" с административен адрес - ул.Света Мария Магдалина № 1

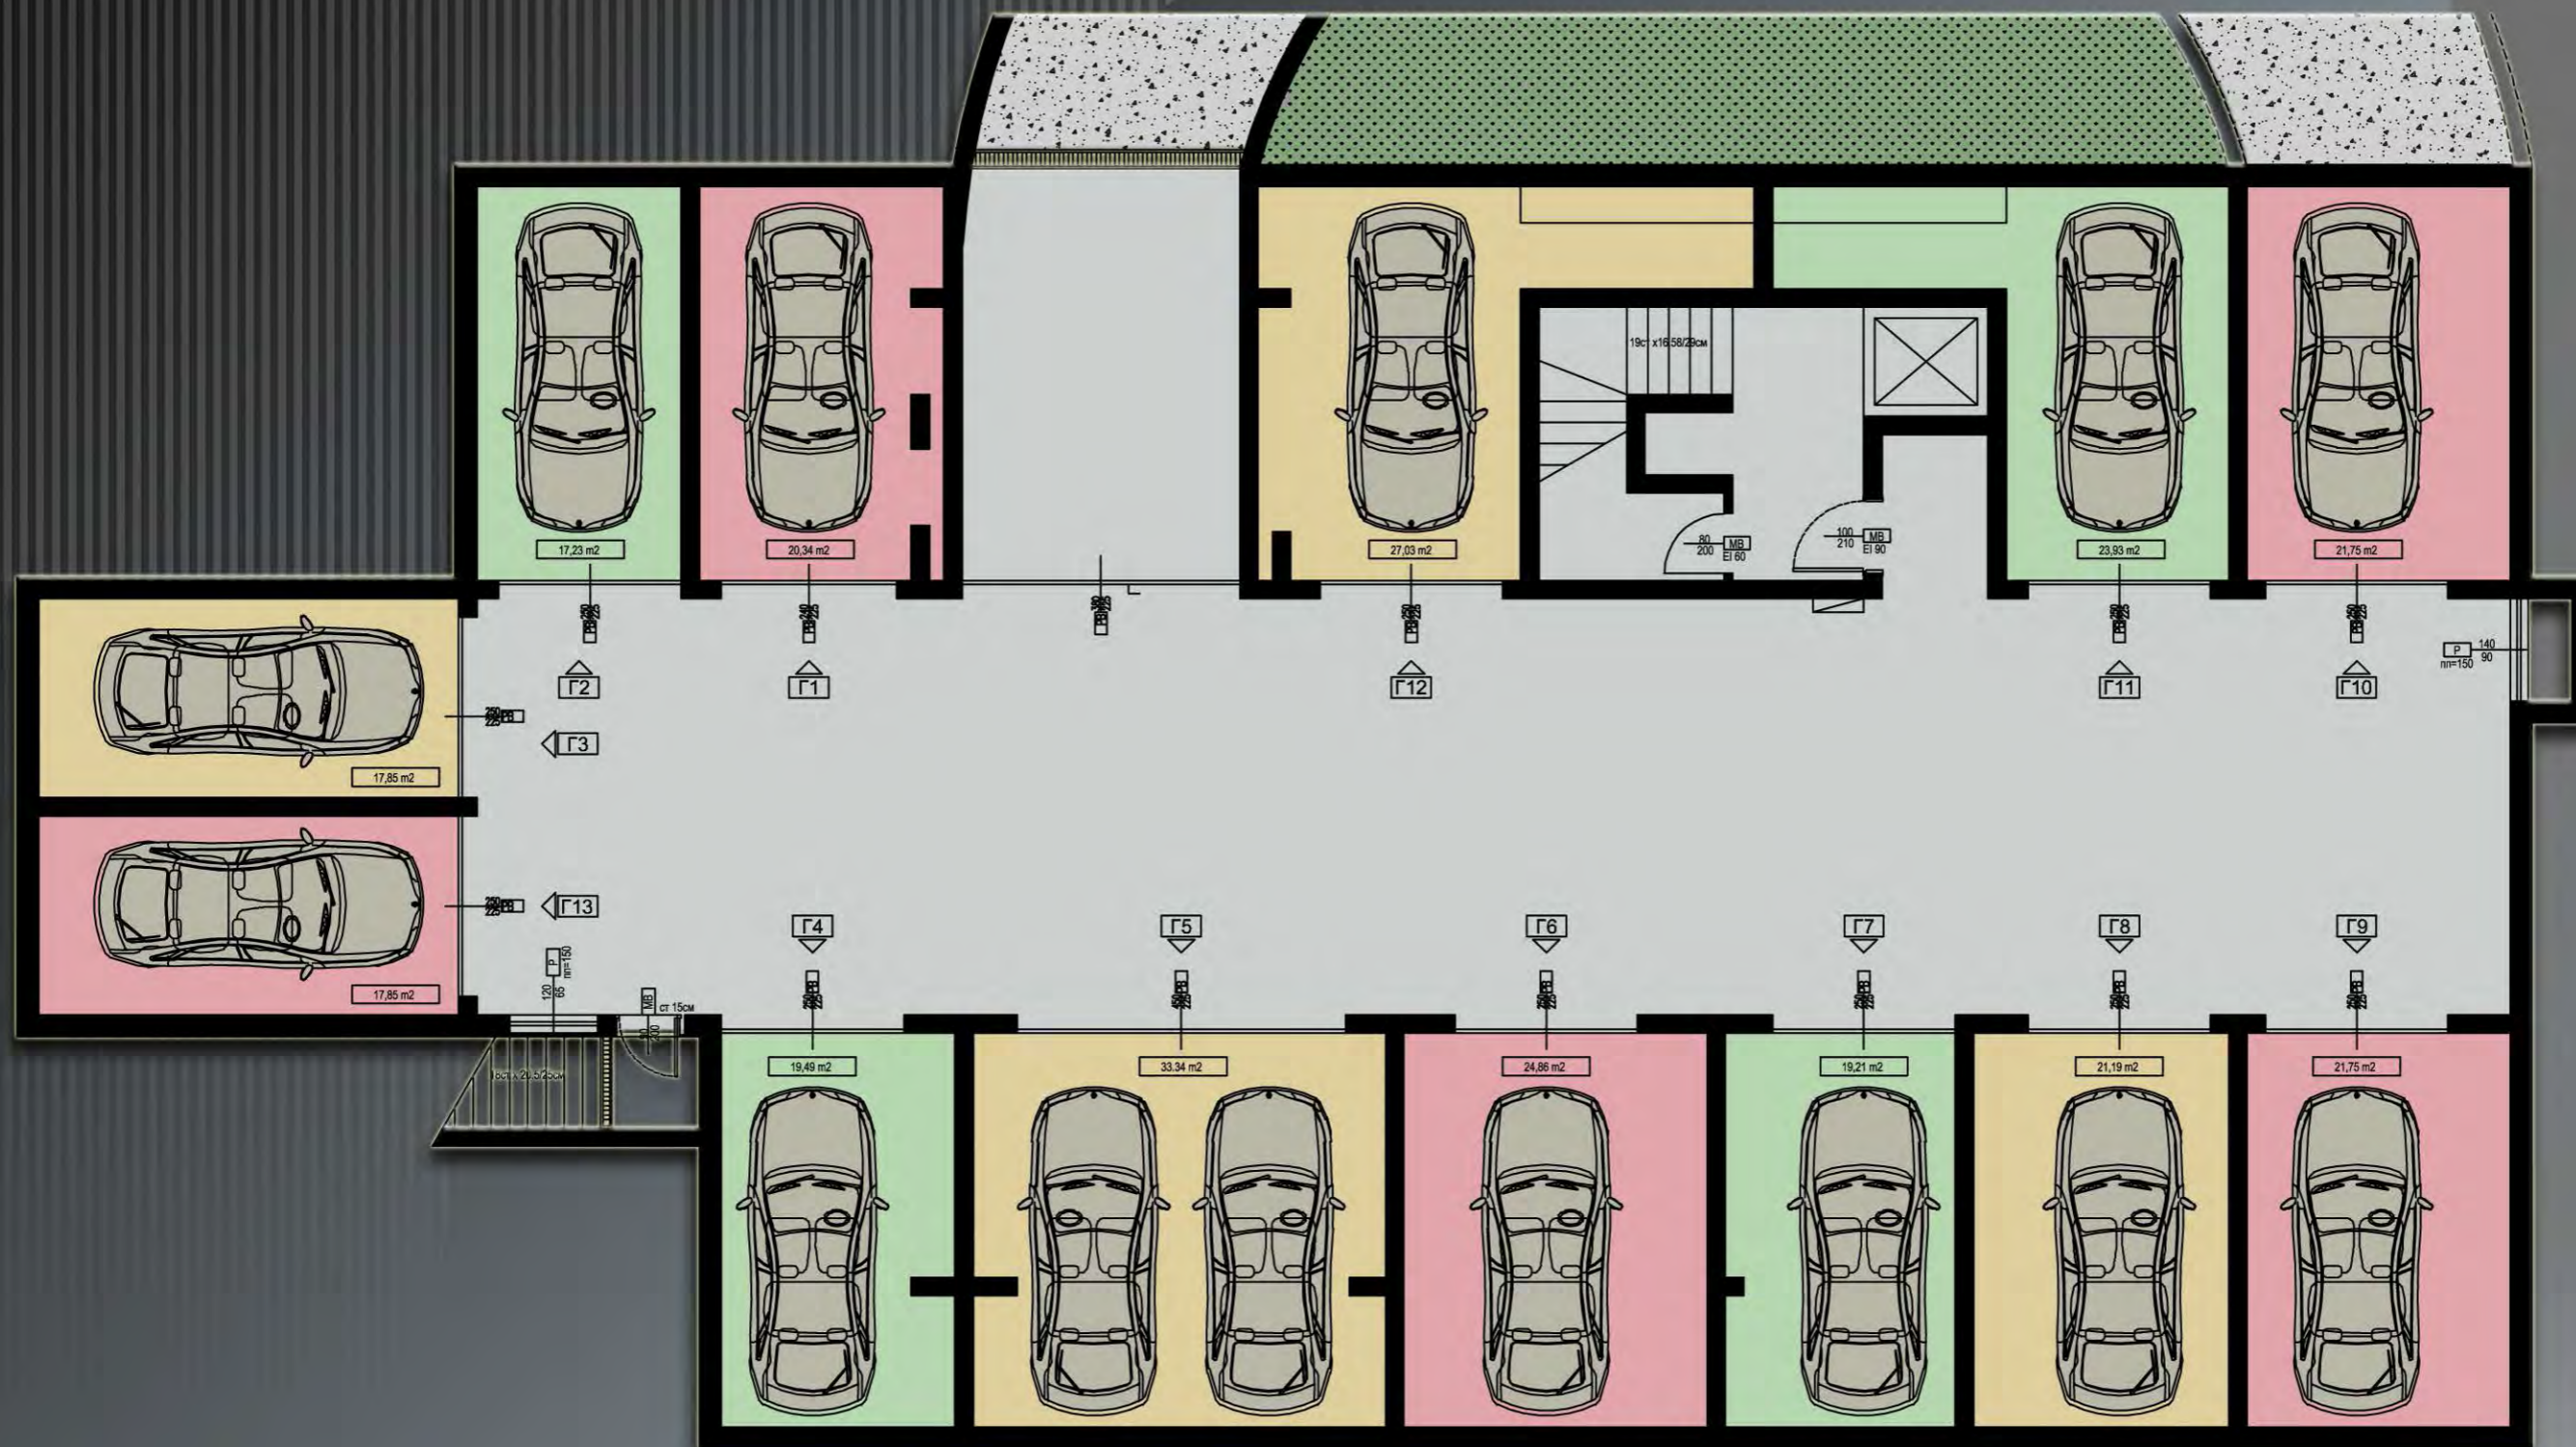

КОТА -3.15

ПЛАН НА ПОДЗЕМЕН ГАРАЖ