



РАЗПРЕДЕЛЕНИЕ И ТЕХНОЛОГИЧНО ОБЗАВЕЖДАНЕ НА ПЪРВИ ЖИЛИЩЕН ЕТАЖ  
 кота +3.40, ЗП= 571,18м2

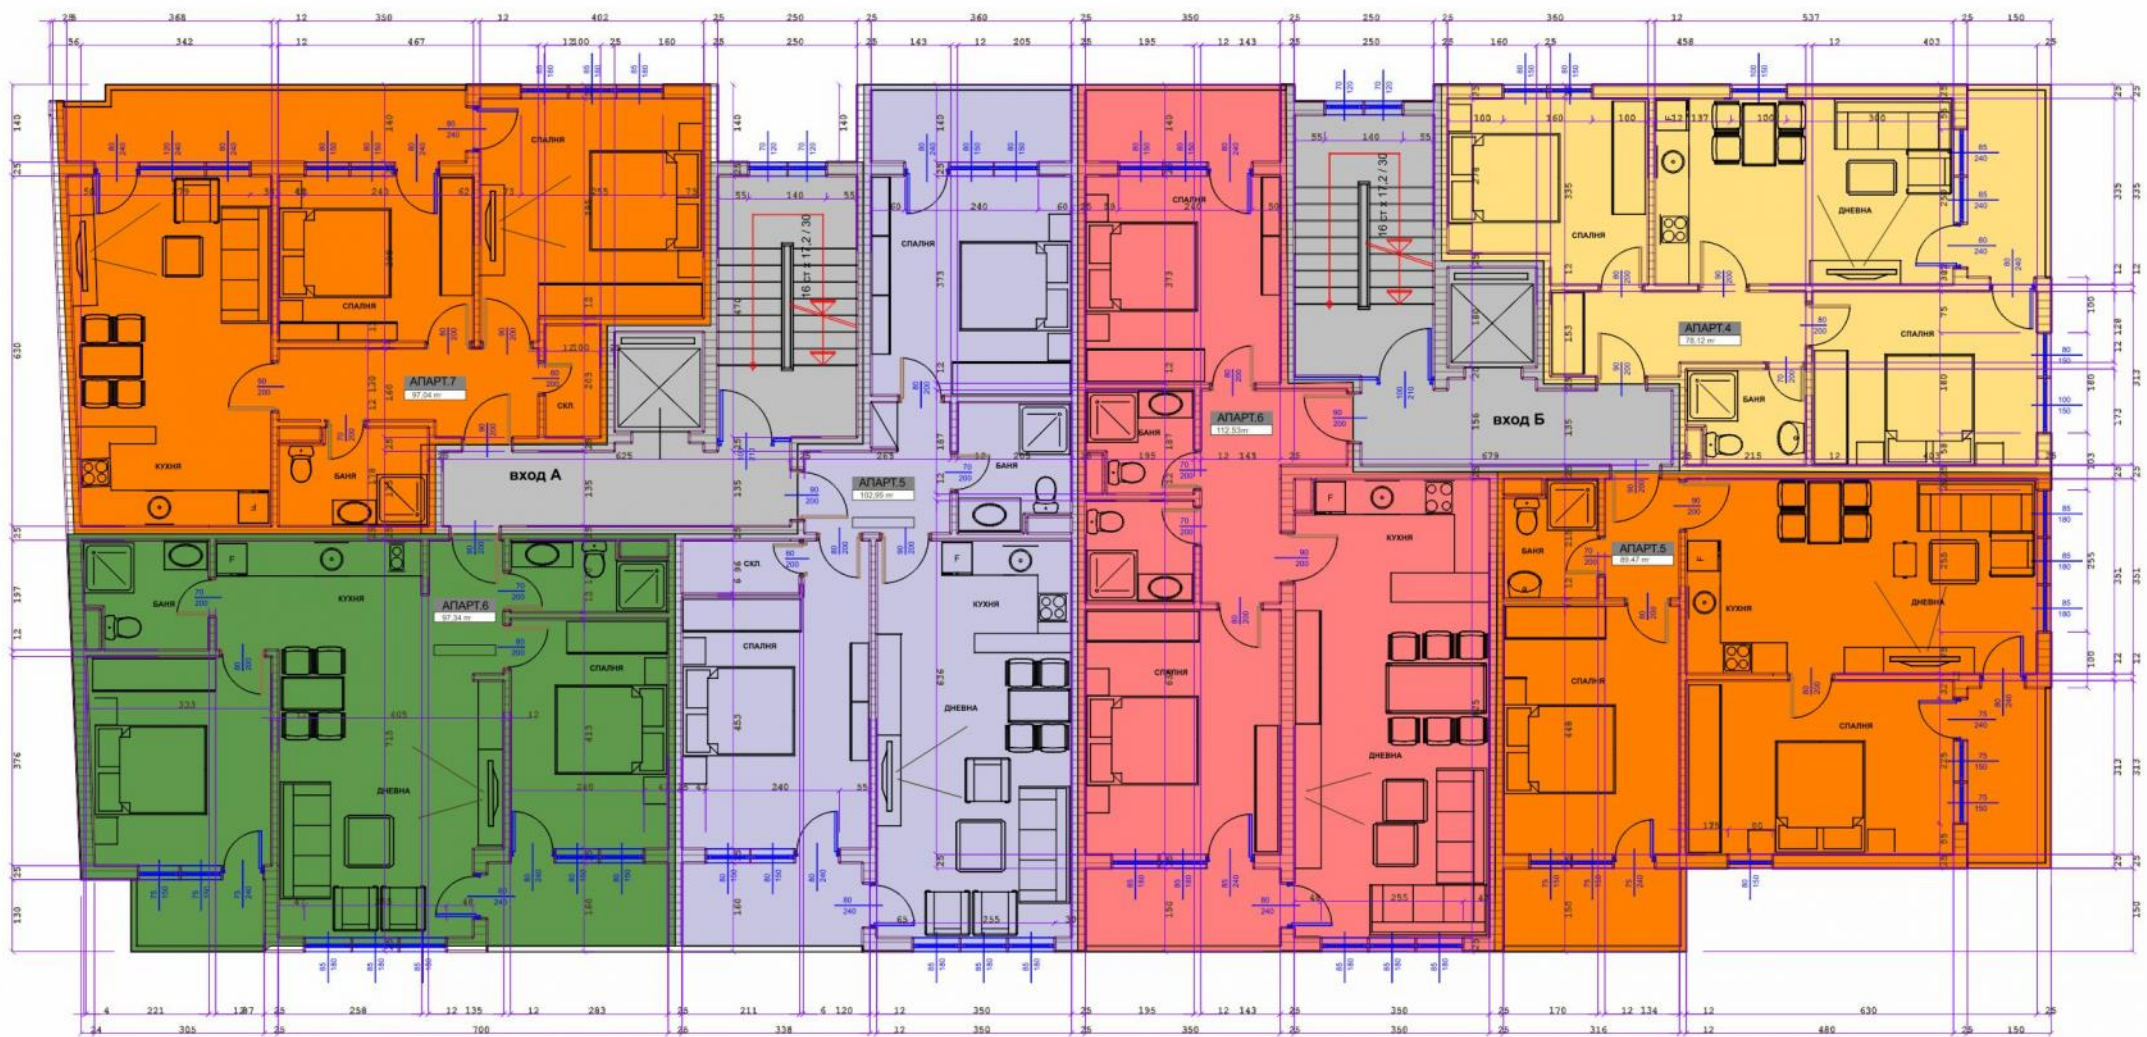


РАЗПРЕДЕЛЕНИЕ И ТЕХНОЛОГИЧНО ОБЗАВЕЖДАНЕ НА ВТОРИ ЖИЛИЩЕН ЕТАЖ  
 кота +6,20, ЗП= 571,18м2

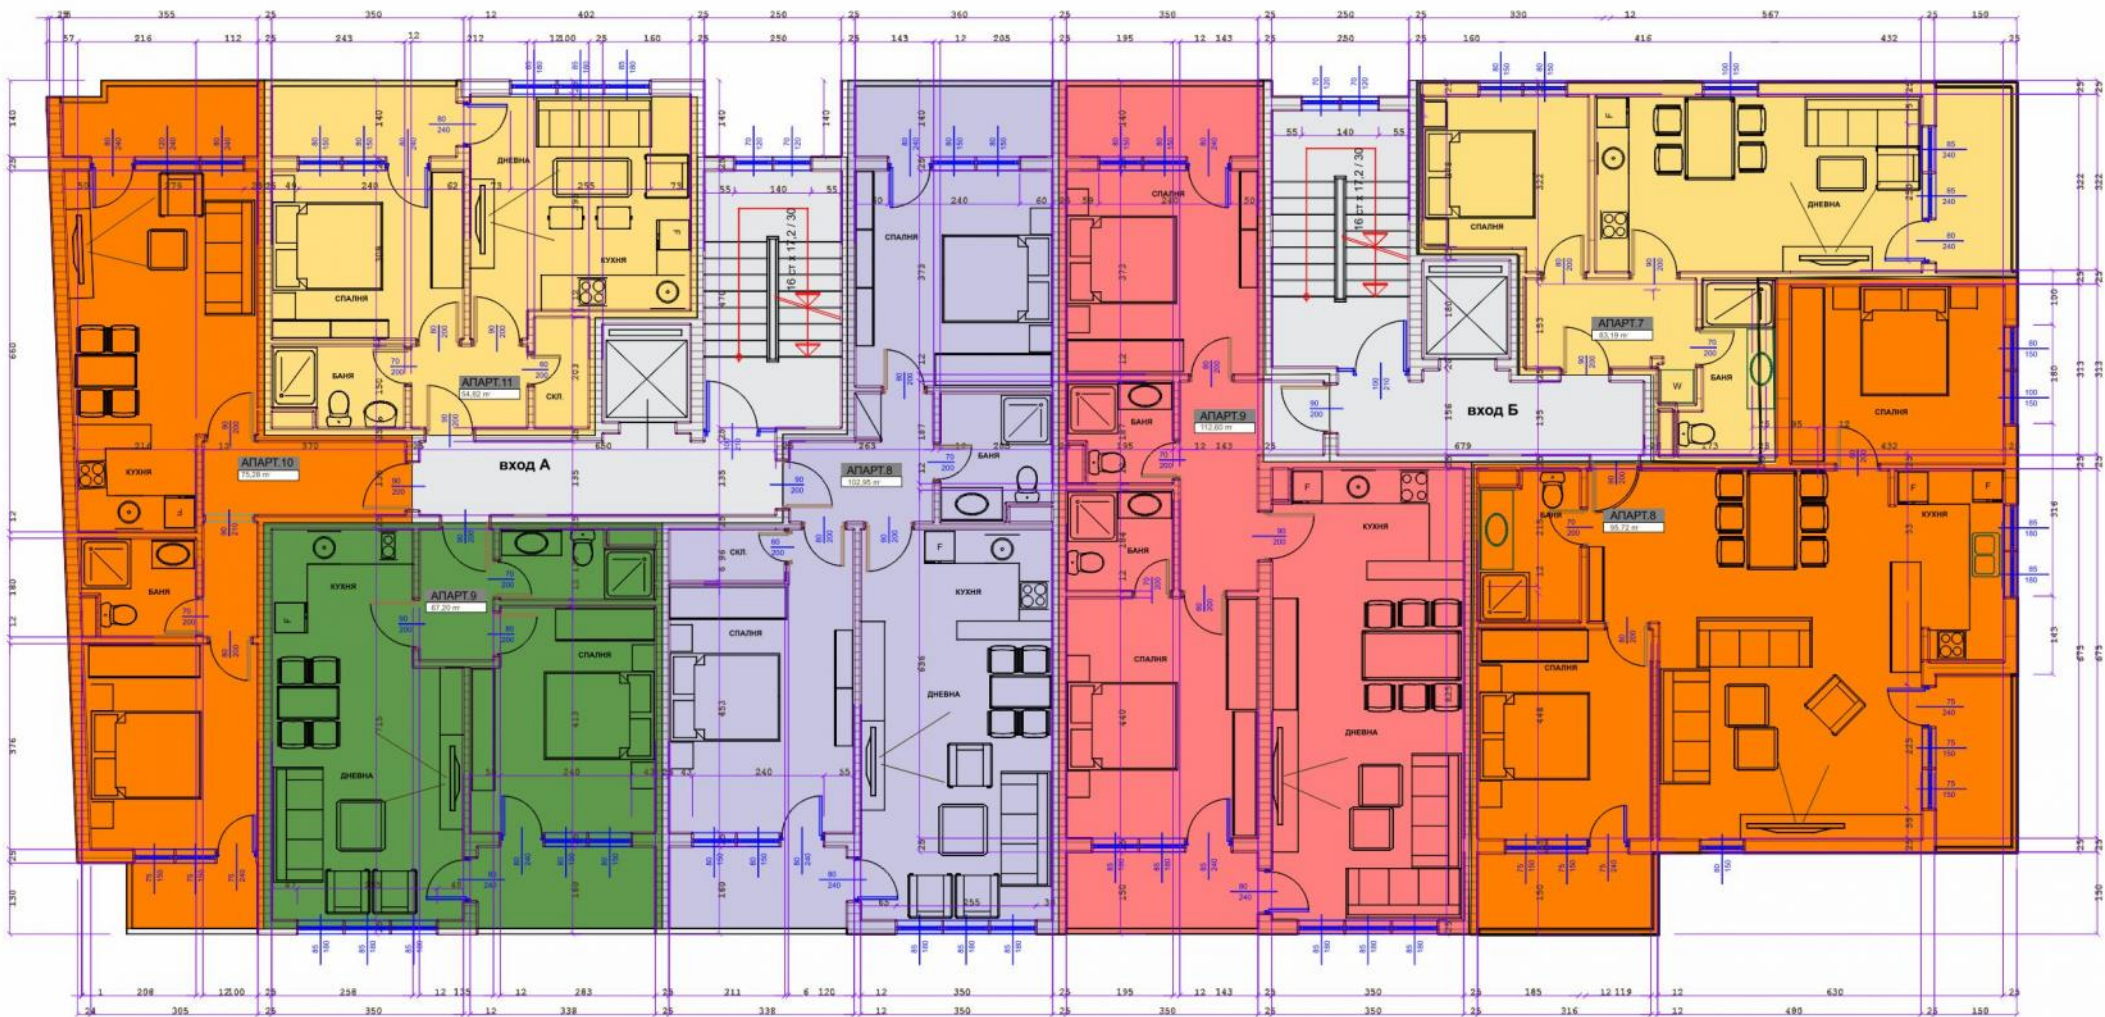




РАЗПРЕДЕЛЕНИЕ И ТЕХНОЛОГИЧНО ОБЗАВЕЖДАНЕ НА ТРЕТИ ЖИЛИЩЕН ЕТАЖ  
 кота +9,00, ЗП= 571,18м2

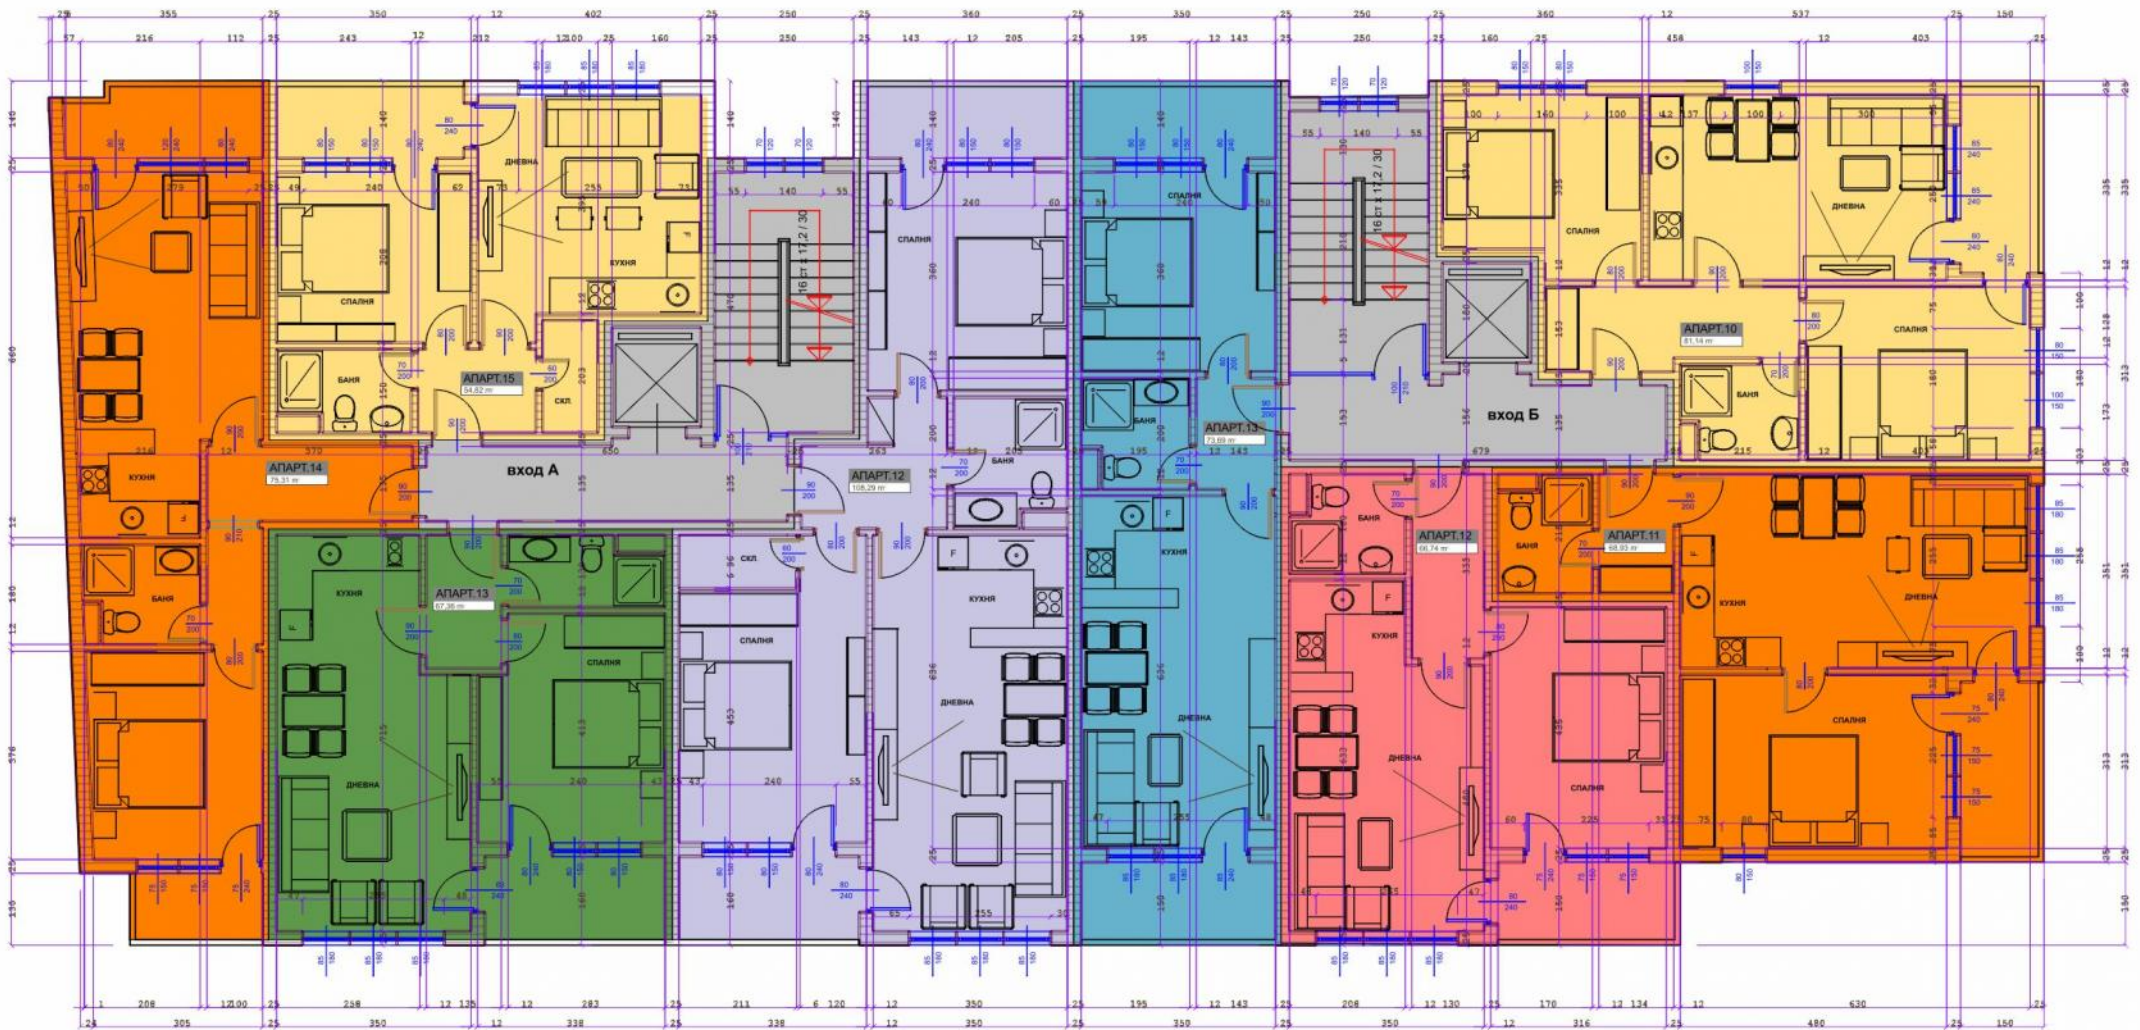

РАЗПРЕДЕЛЕНИЕ И ТЕХНОЛОГИЧНО ОБЗАВЕЖДАНЕ НА ЧЕТВЪРТИ ЖИЛИЩЕН ЕТАЖ  
 кота +11,80, ЗП= 571,18м2



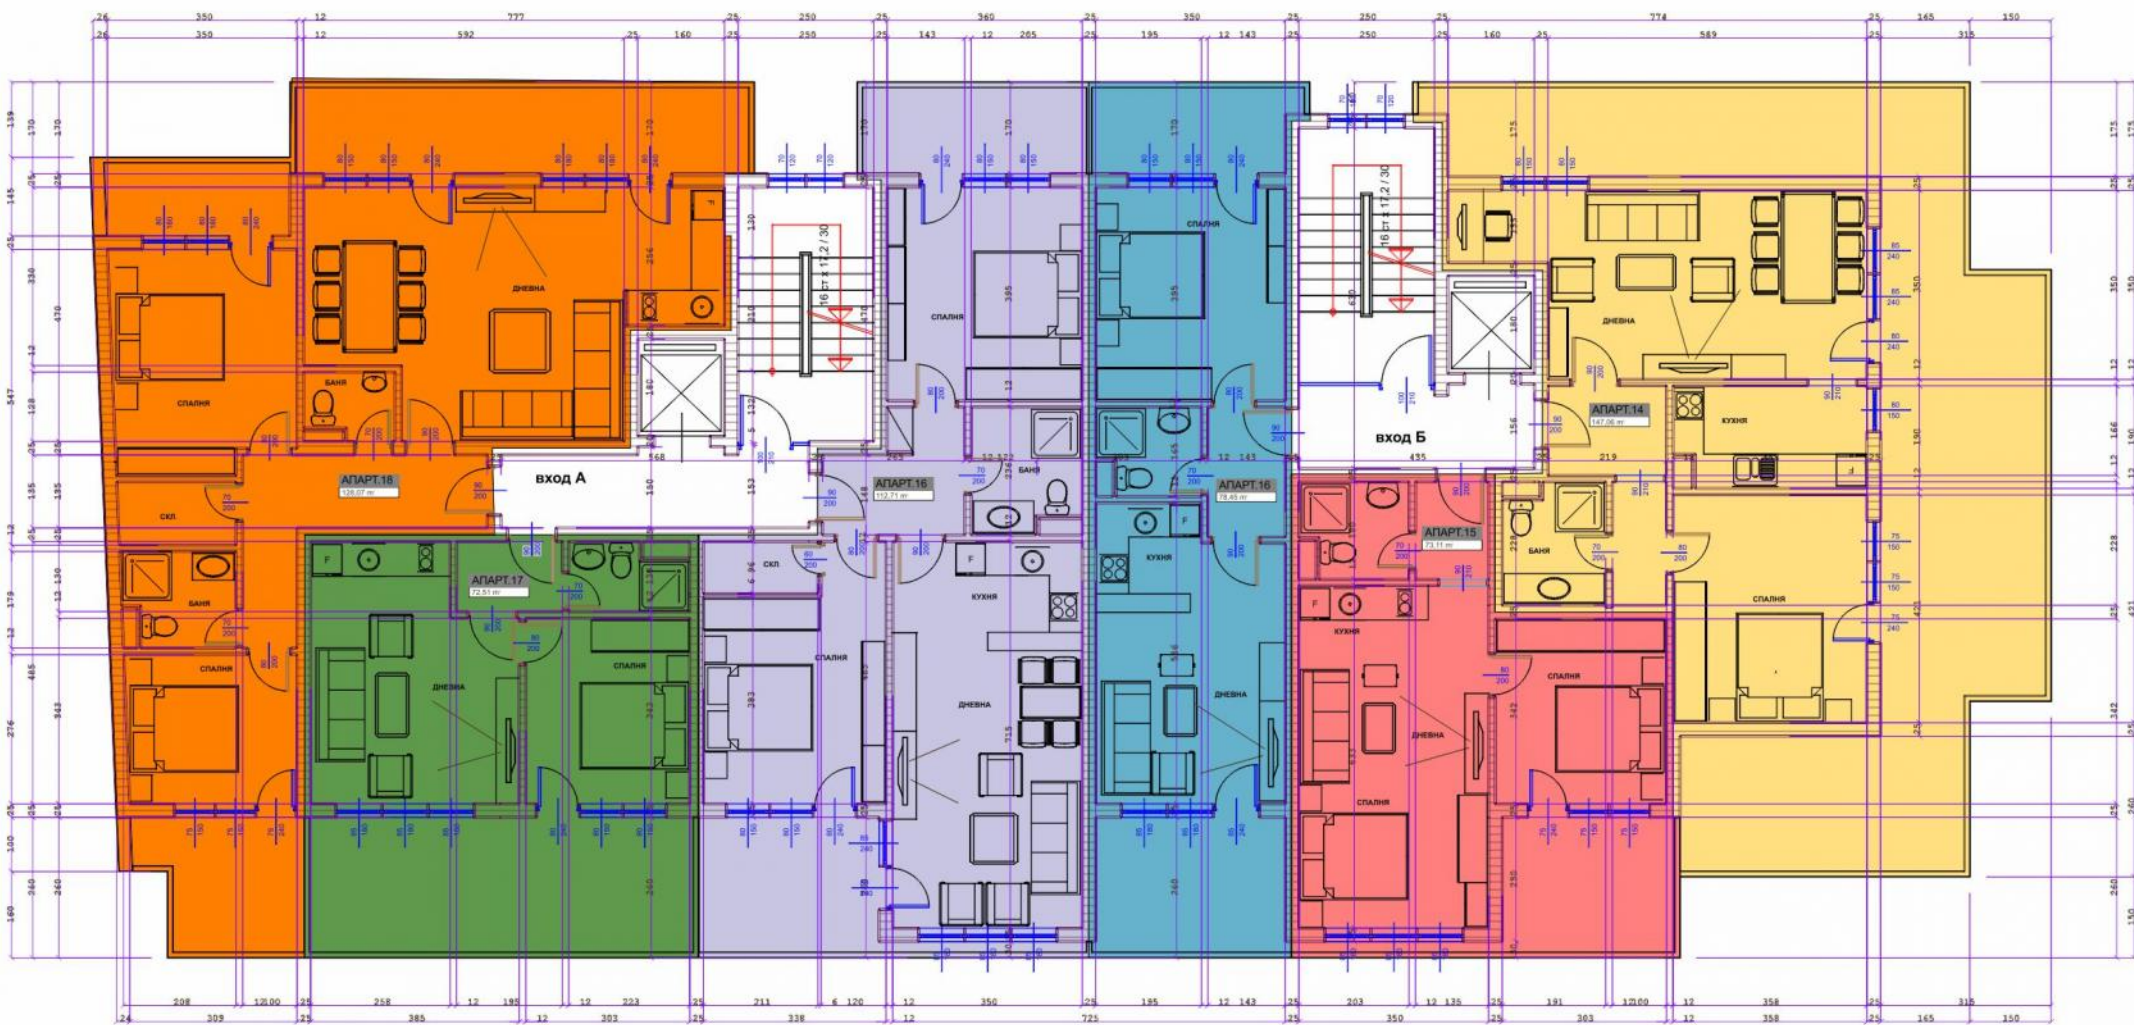

РАЗПРЕДЕЛЕНИЕ И ТЕХНОЛОГИЧНО ОБЗАВЕЖДАНЕ НА МАНСАРДЕН ЕТАЖ  
 кота +14,60, ЗП= 593,13м2





РАЗПРЕДЕЛЕНИЕ И ТЕХНОЛОГИЧНО ОБЗАВЕЖДАНЕ НА ПРИЗЕМЕН ЕТАЖ М 1:50  
 кота +0,00/27,75 ЗП=413,60м2

