


пунктир тераса
на K+2,75

пунктир ерикер
на K+2,75

пунктир тераса
на K+2,75

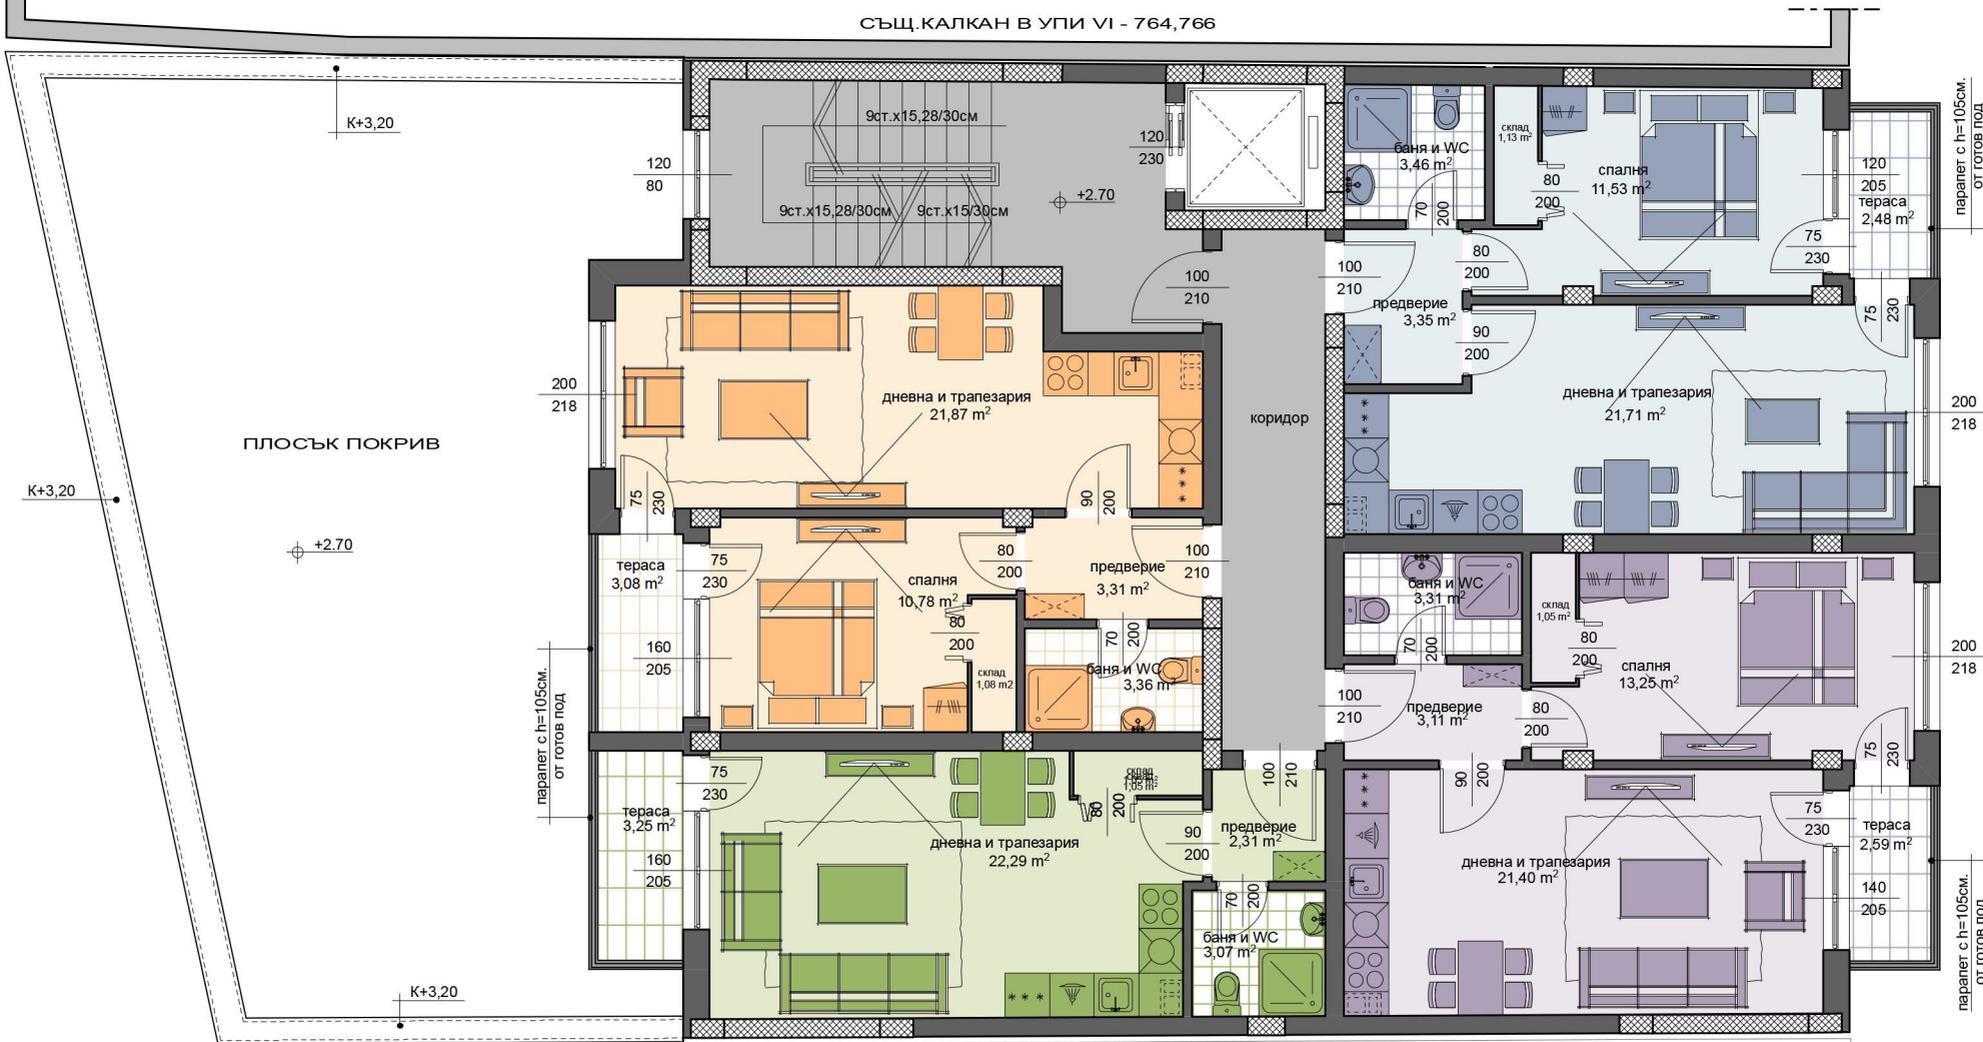



ПЛОСЪК ПОКРИВ


+2.70


парамет с h=105см.
от готов под


парамет с h=105см.
от готов под

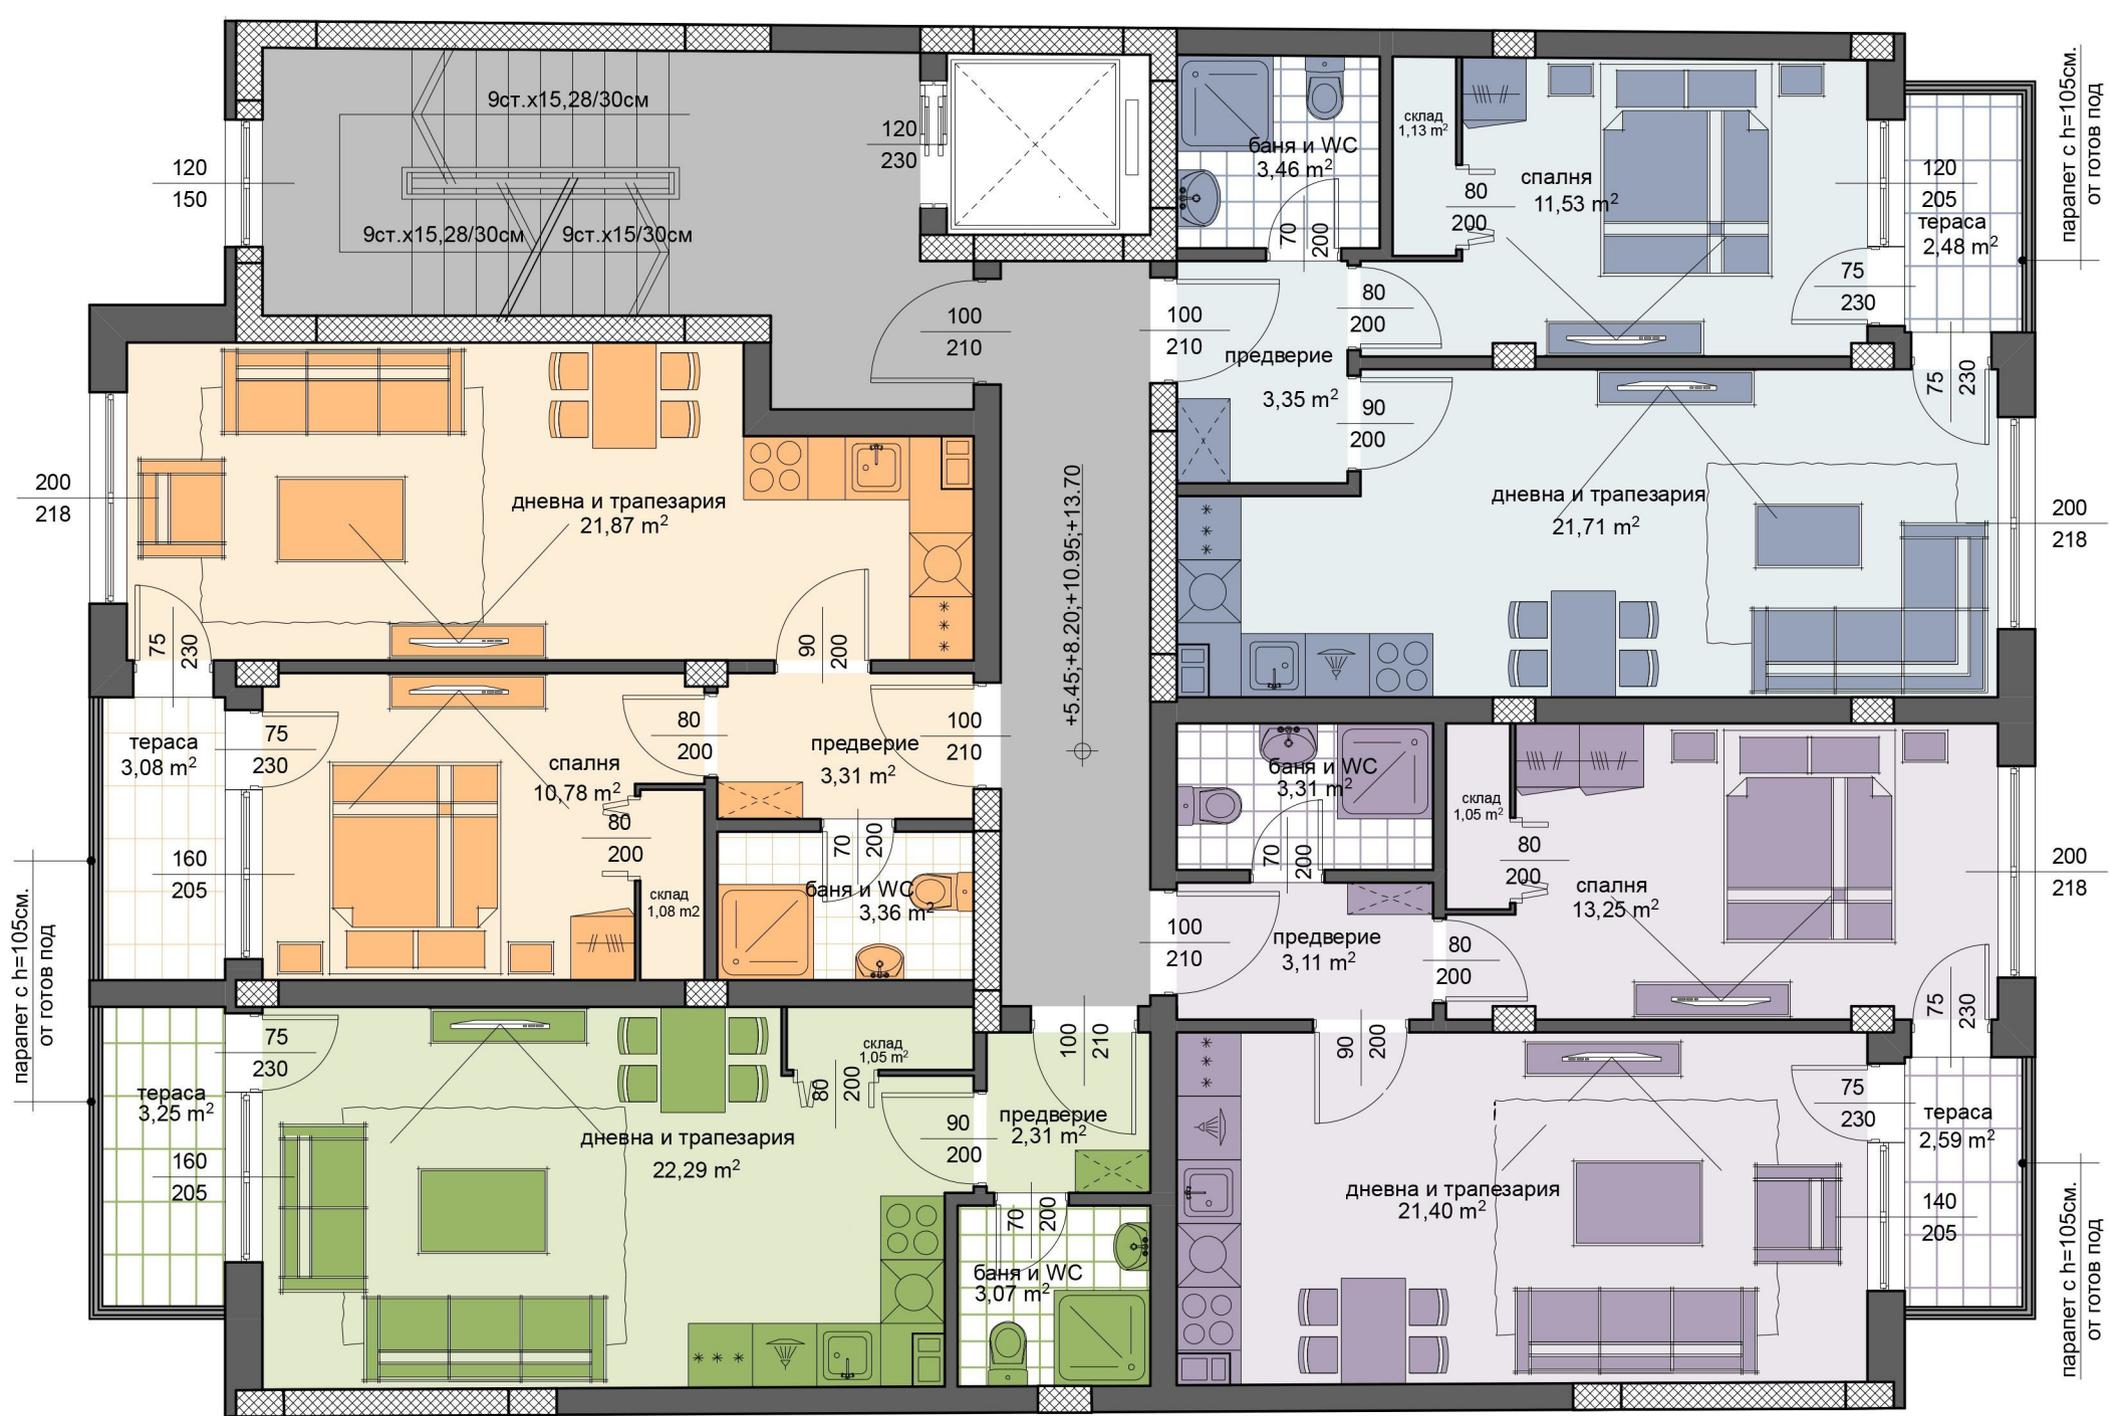


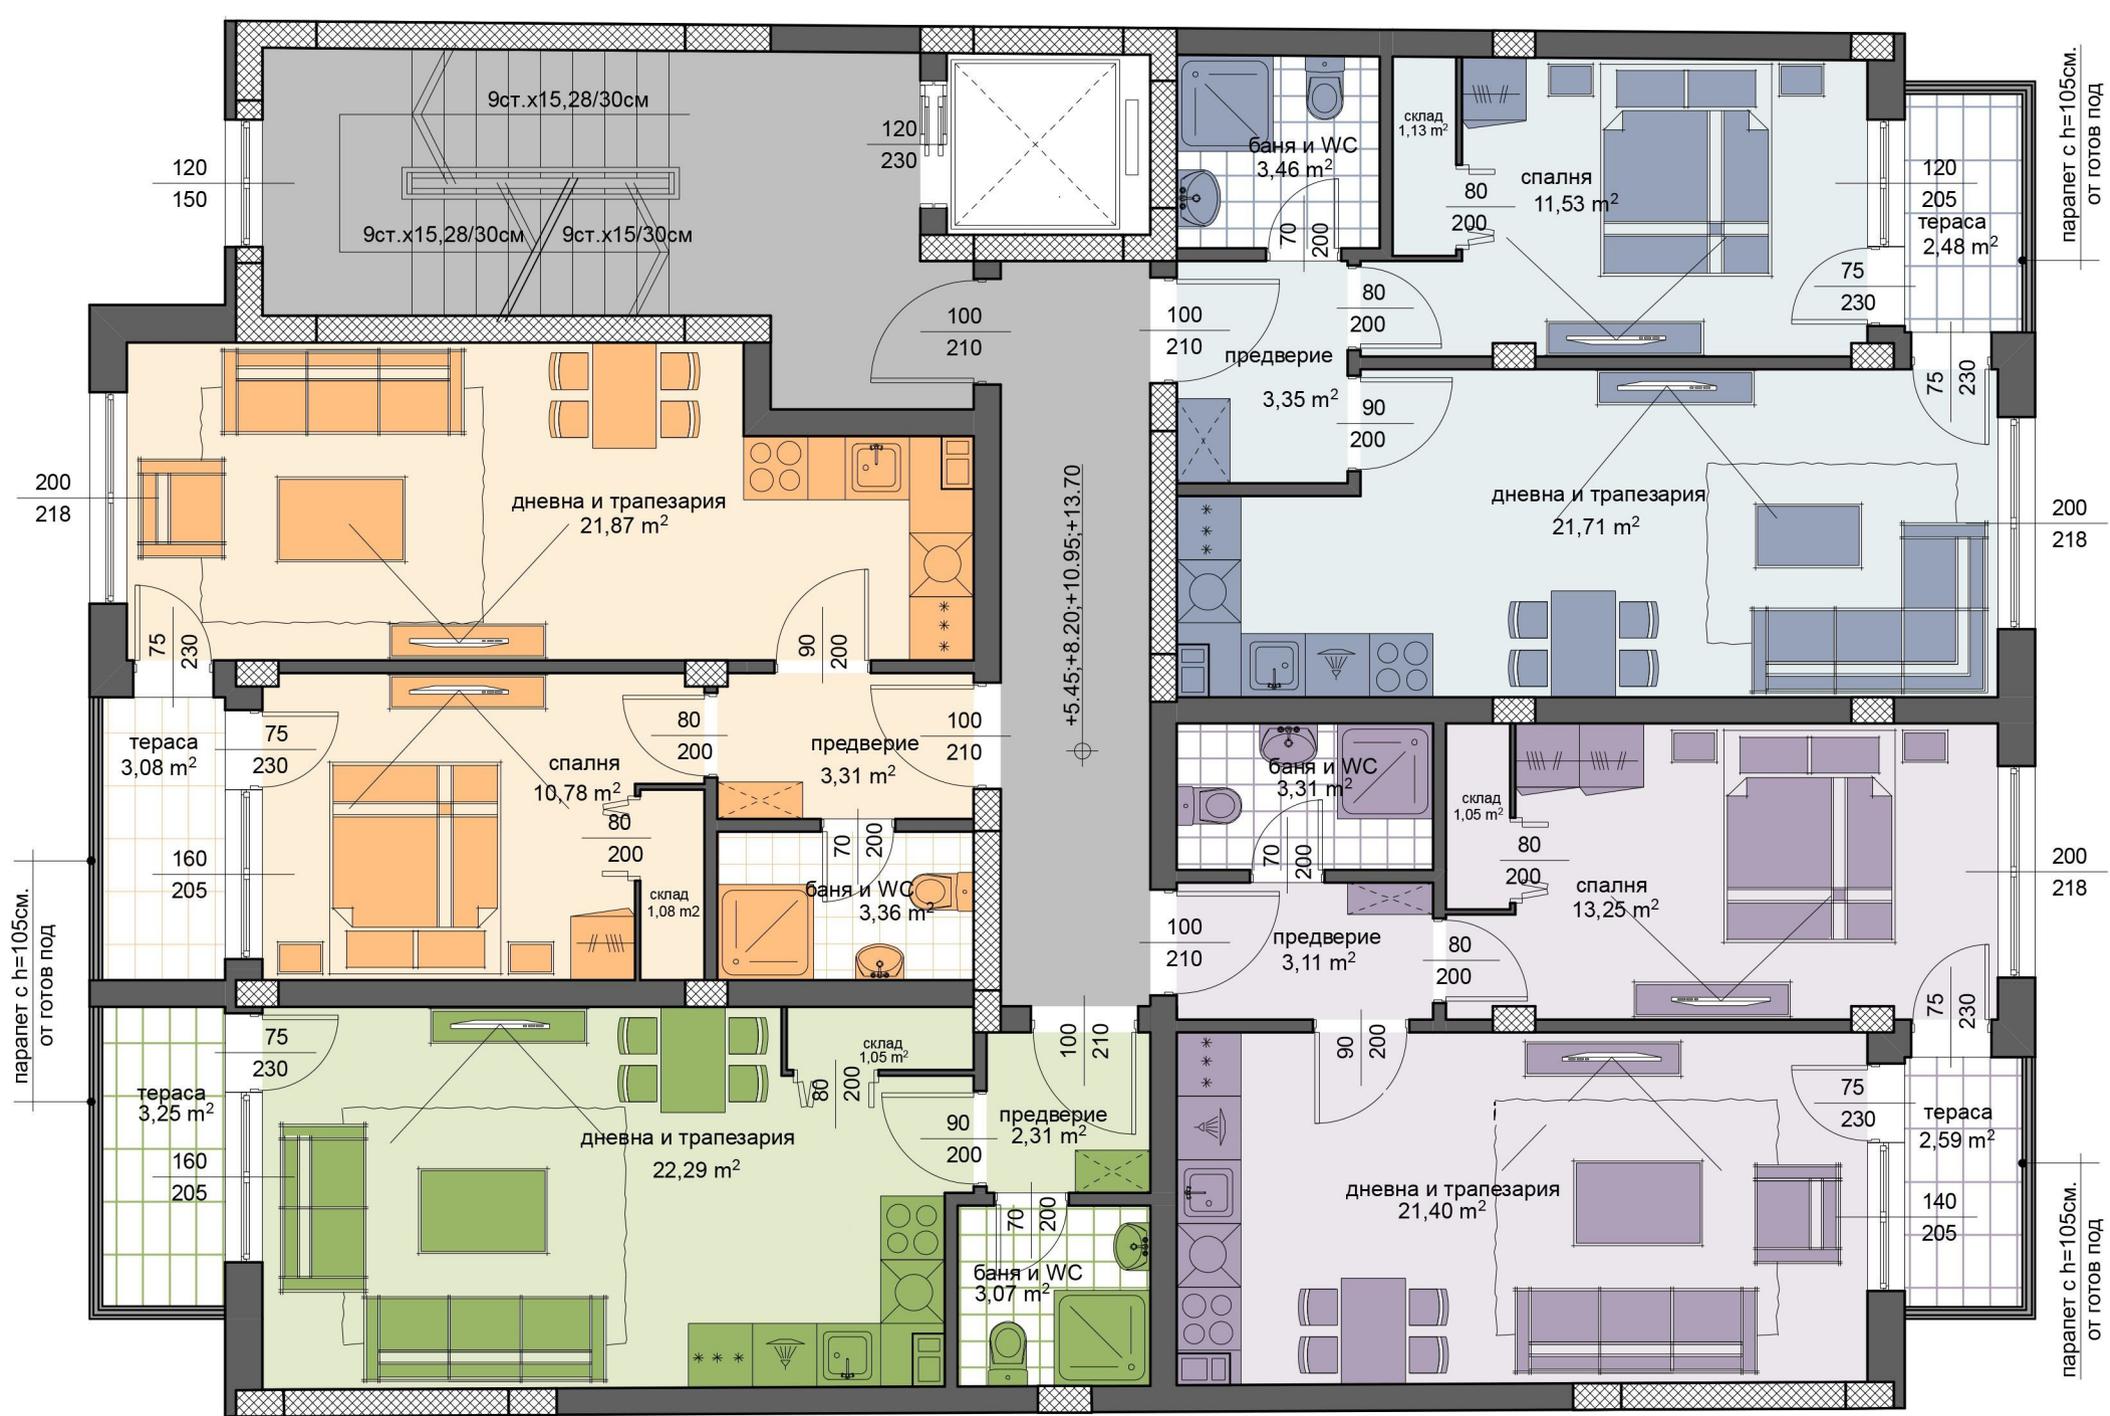

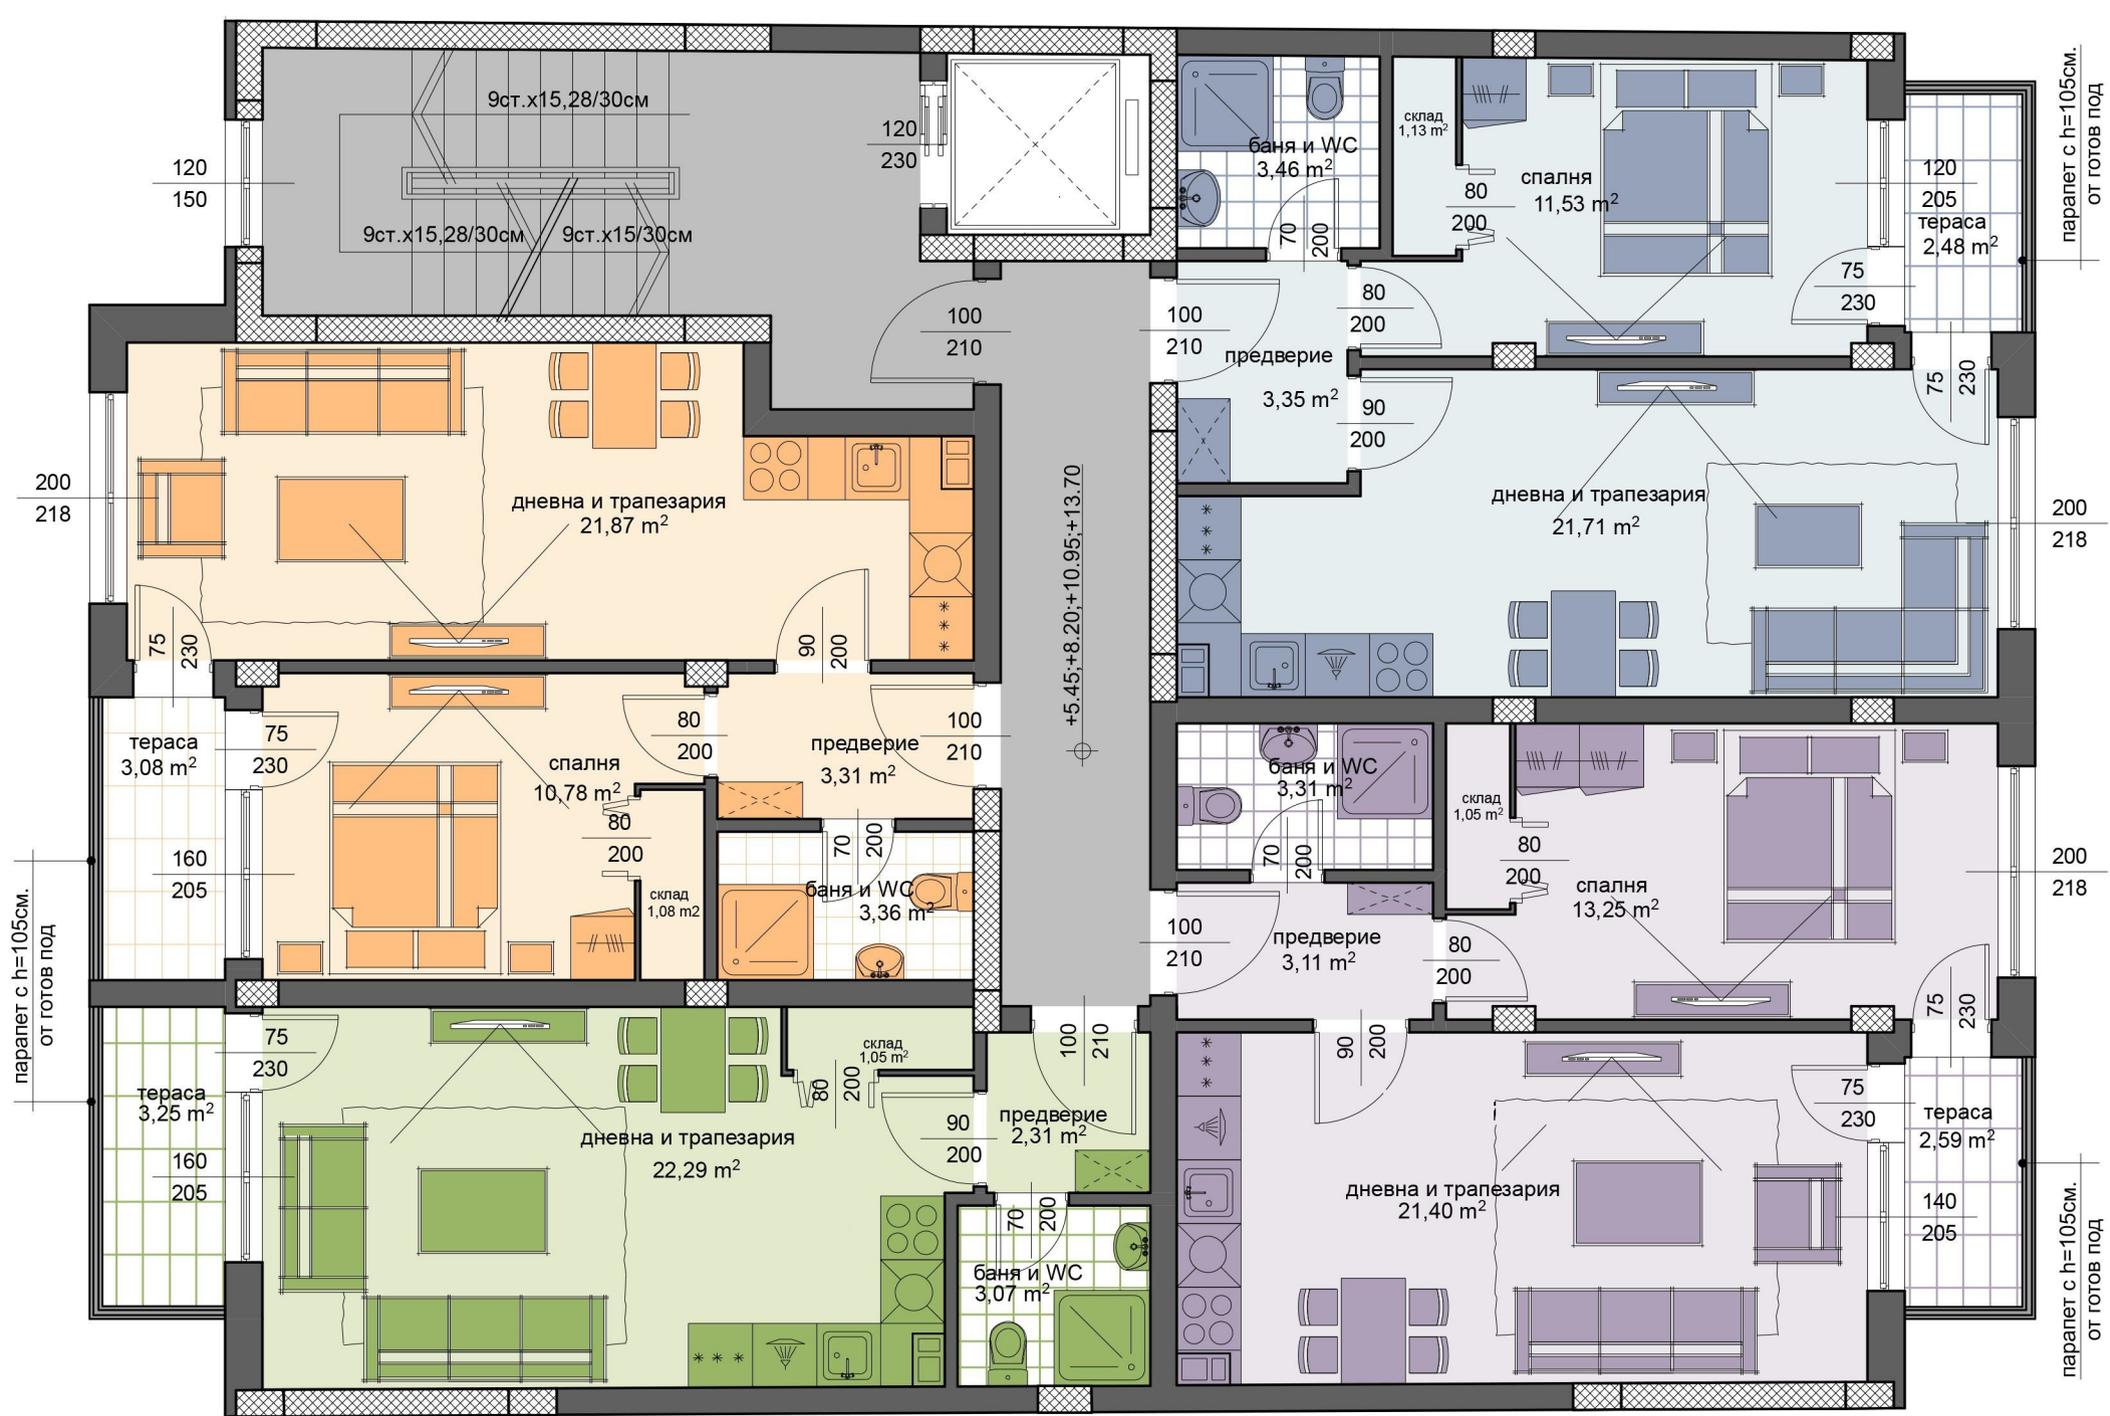

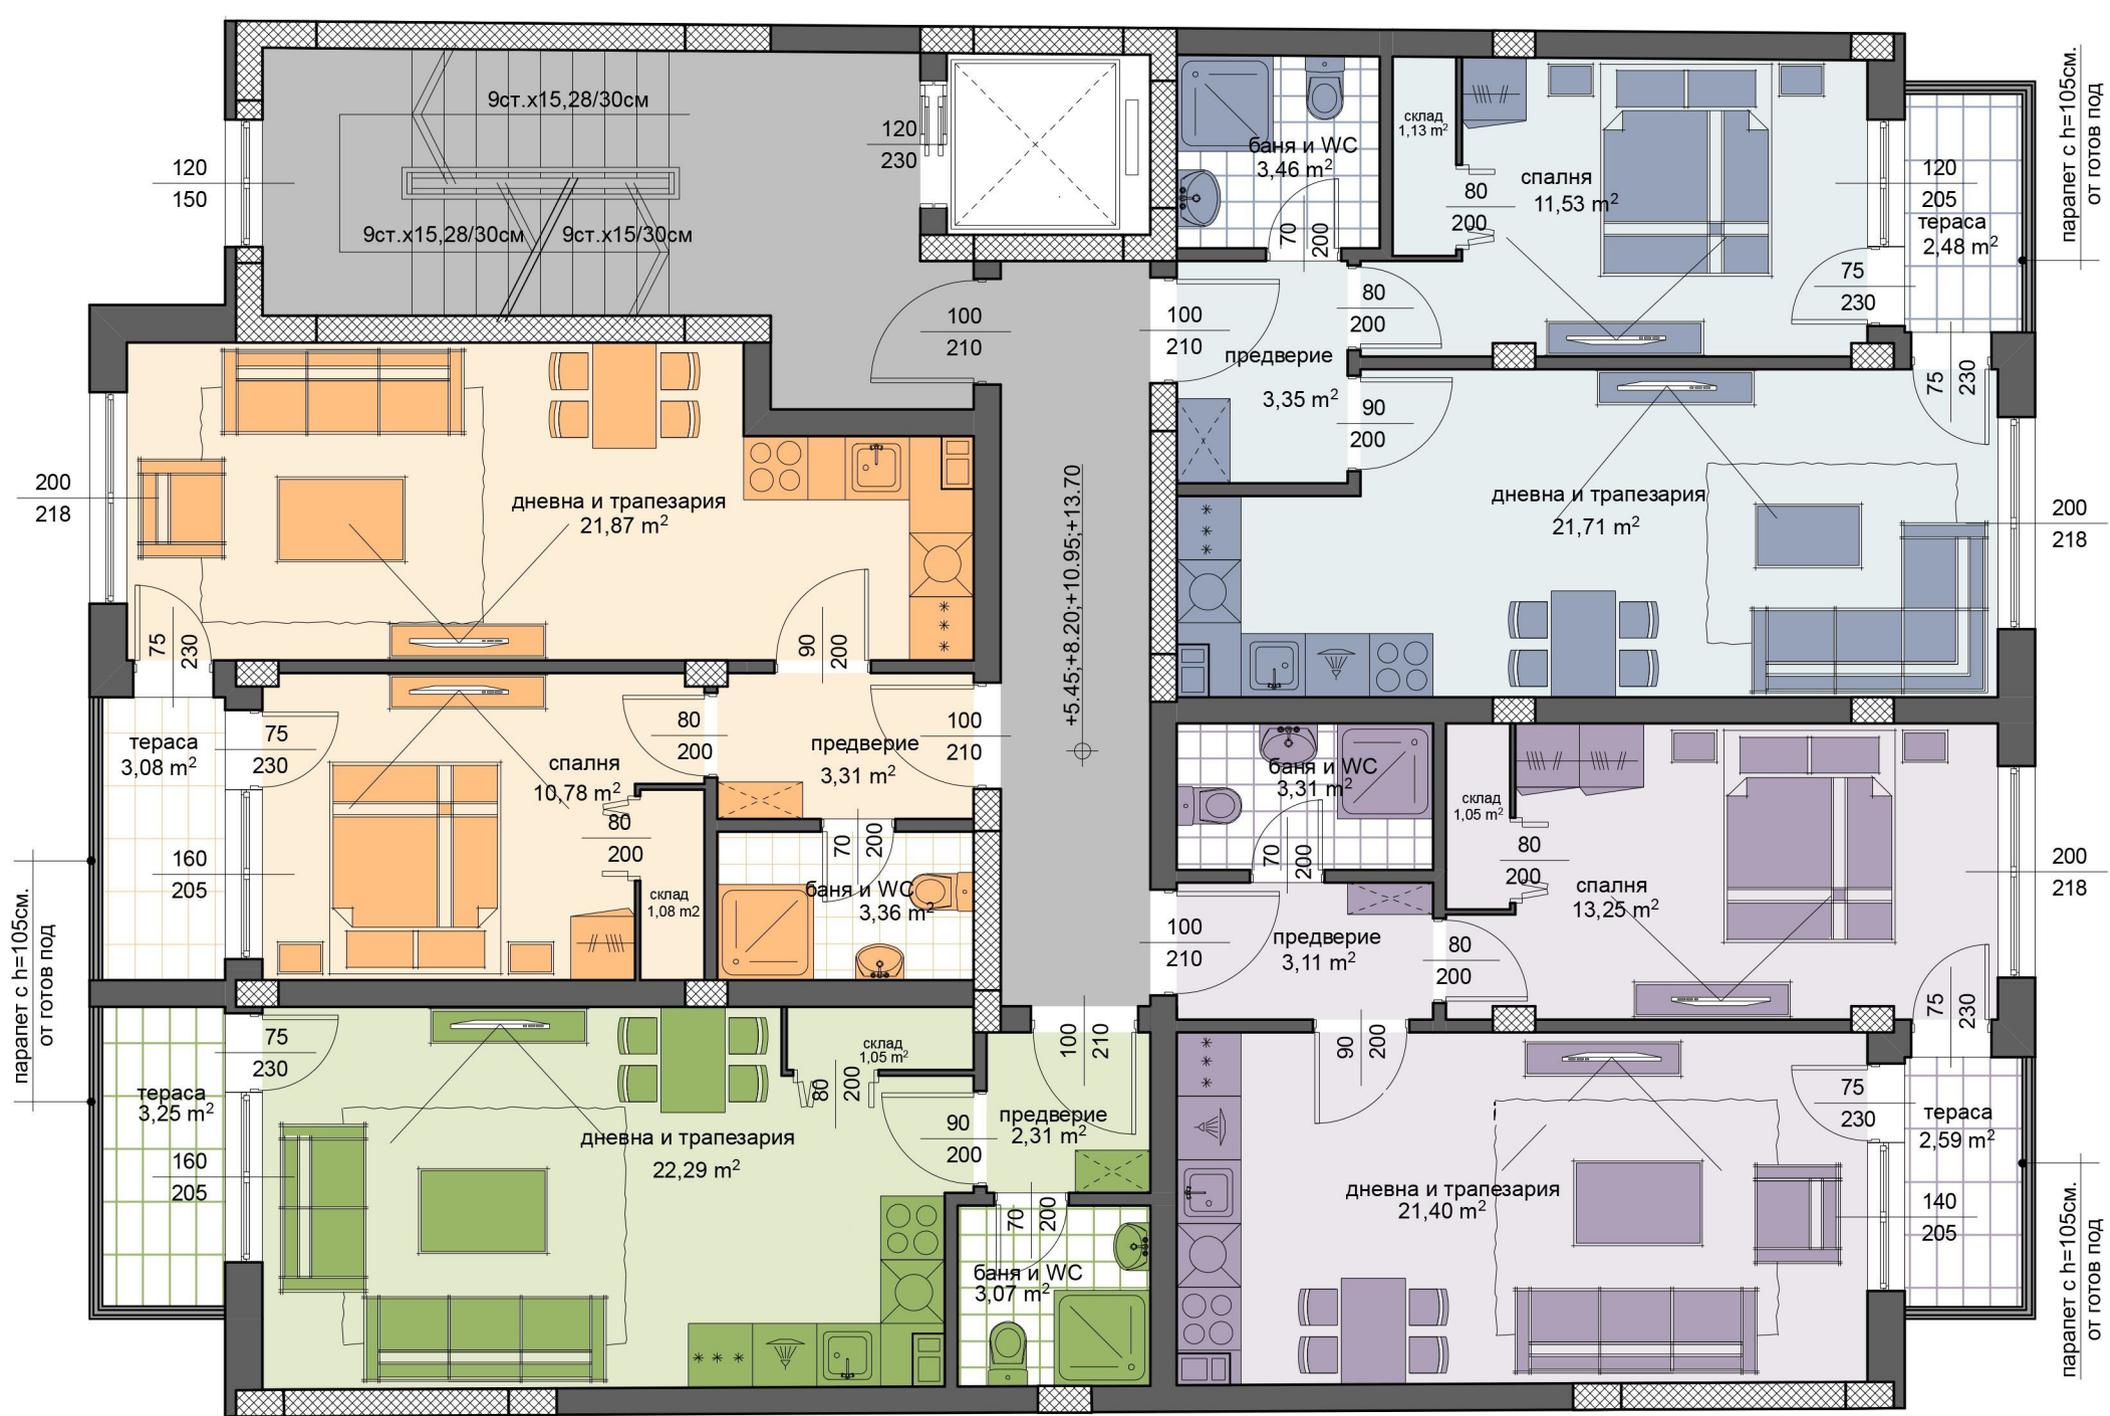

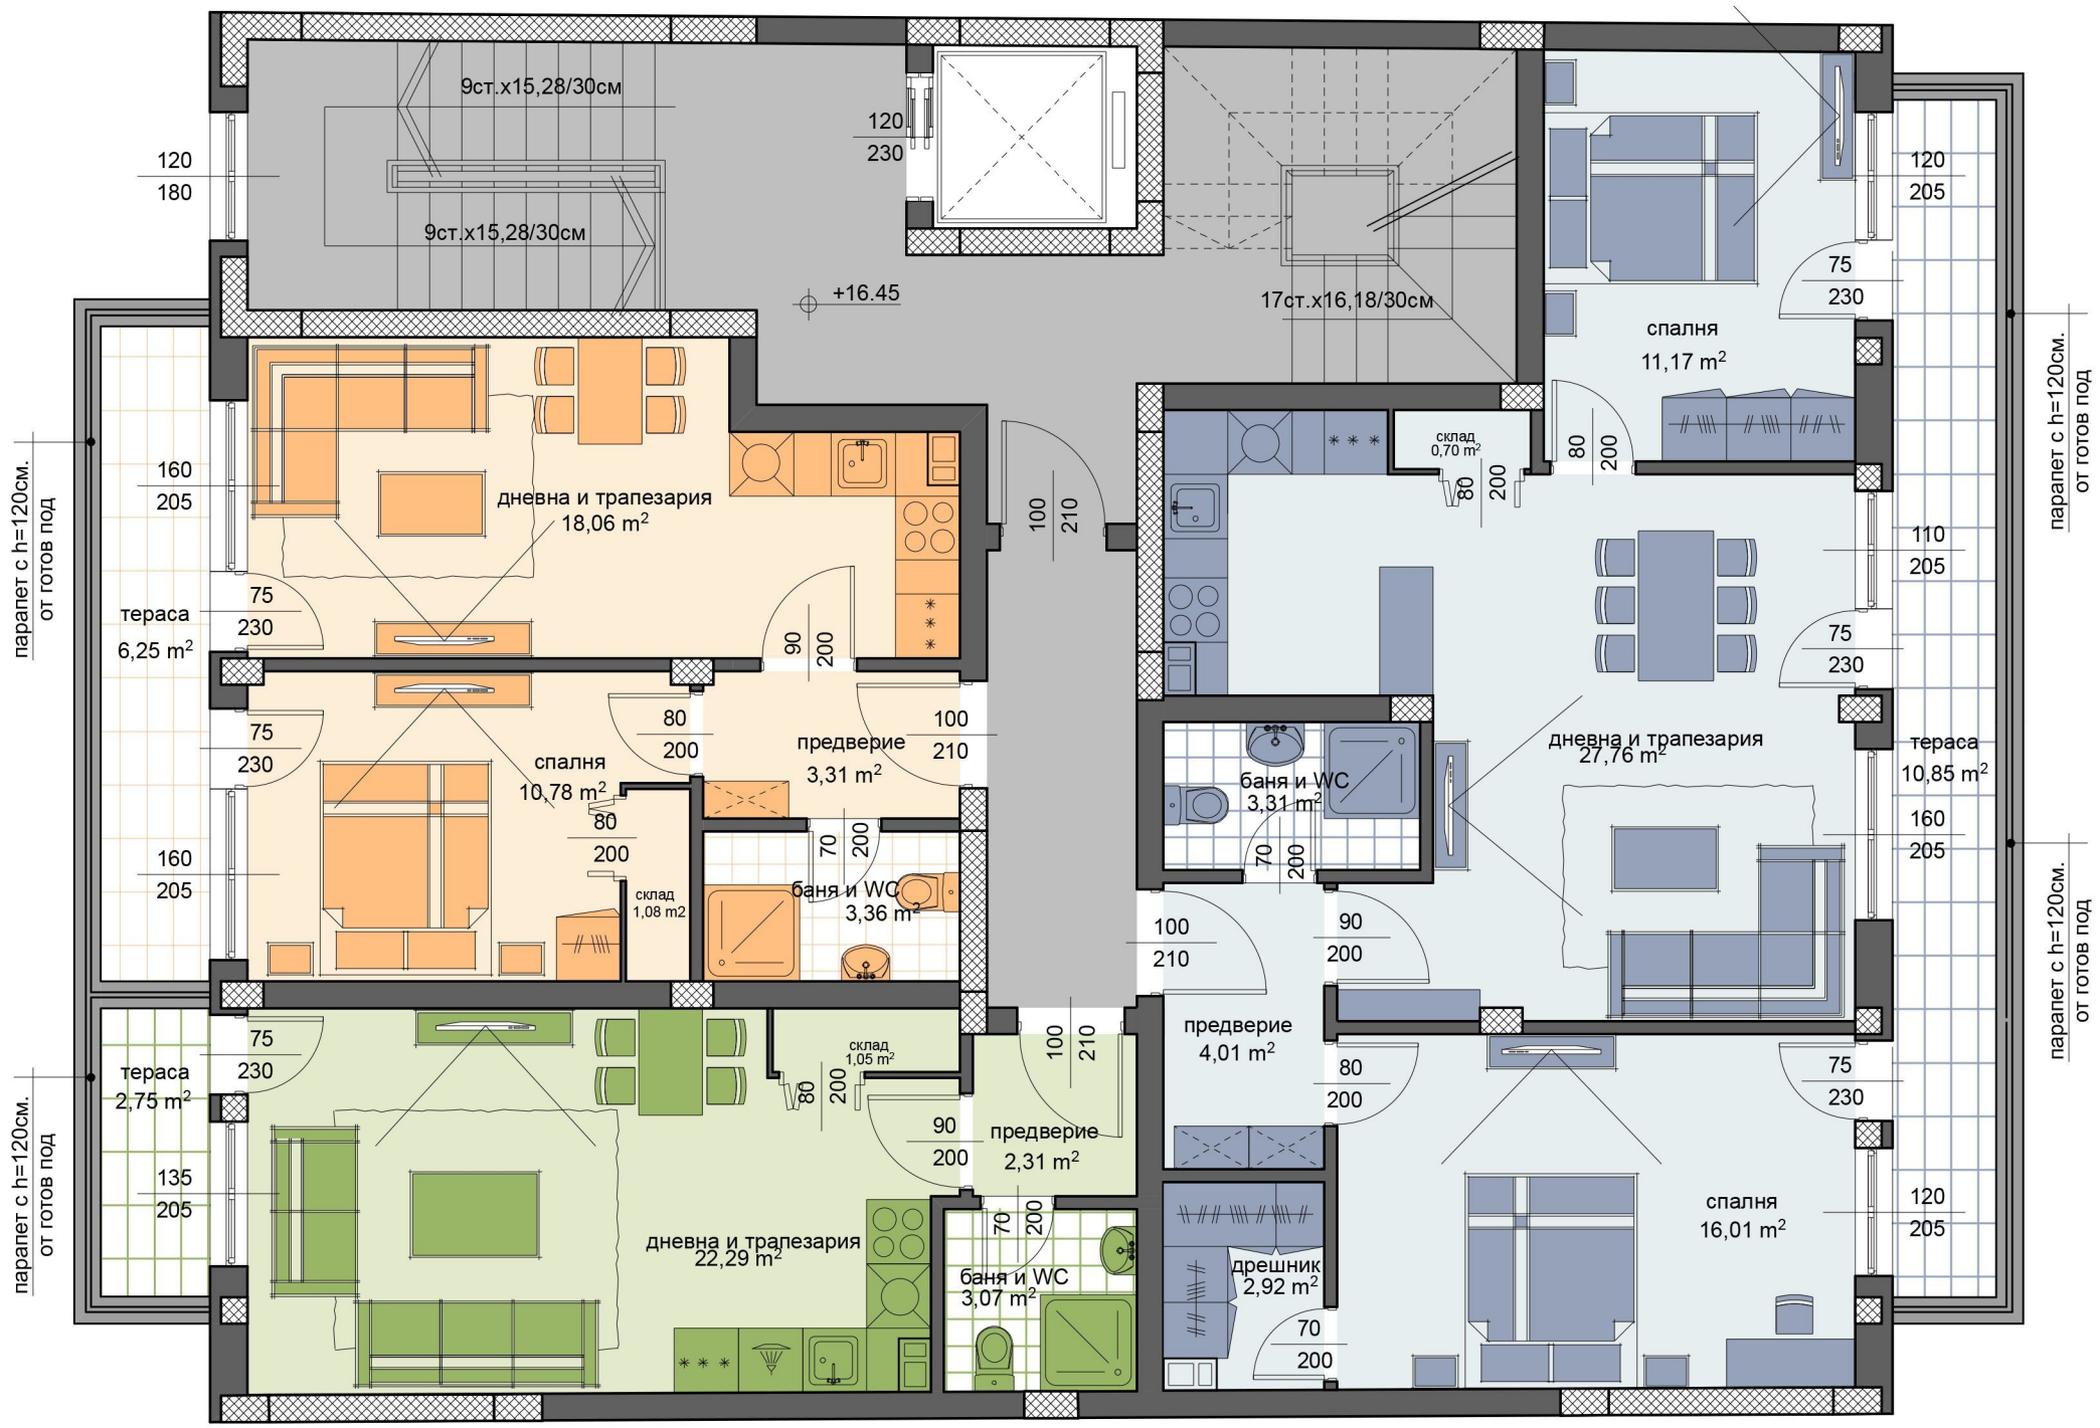

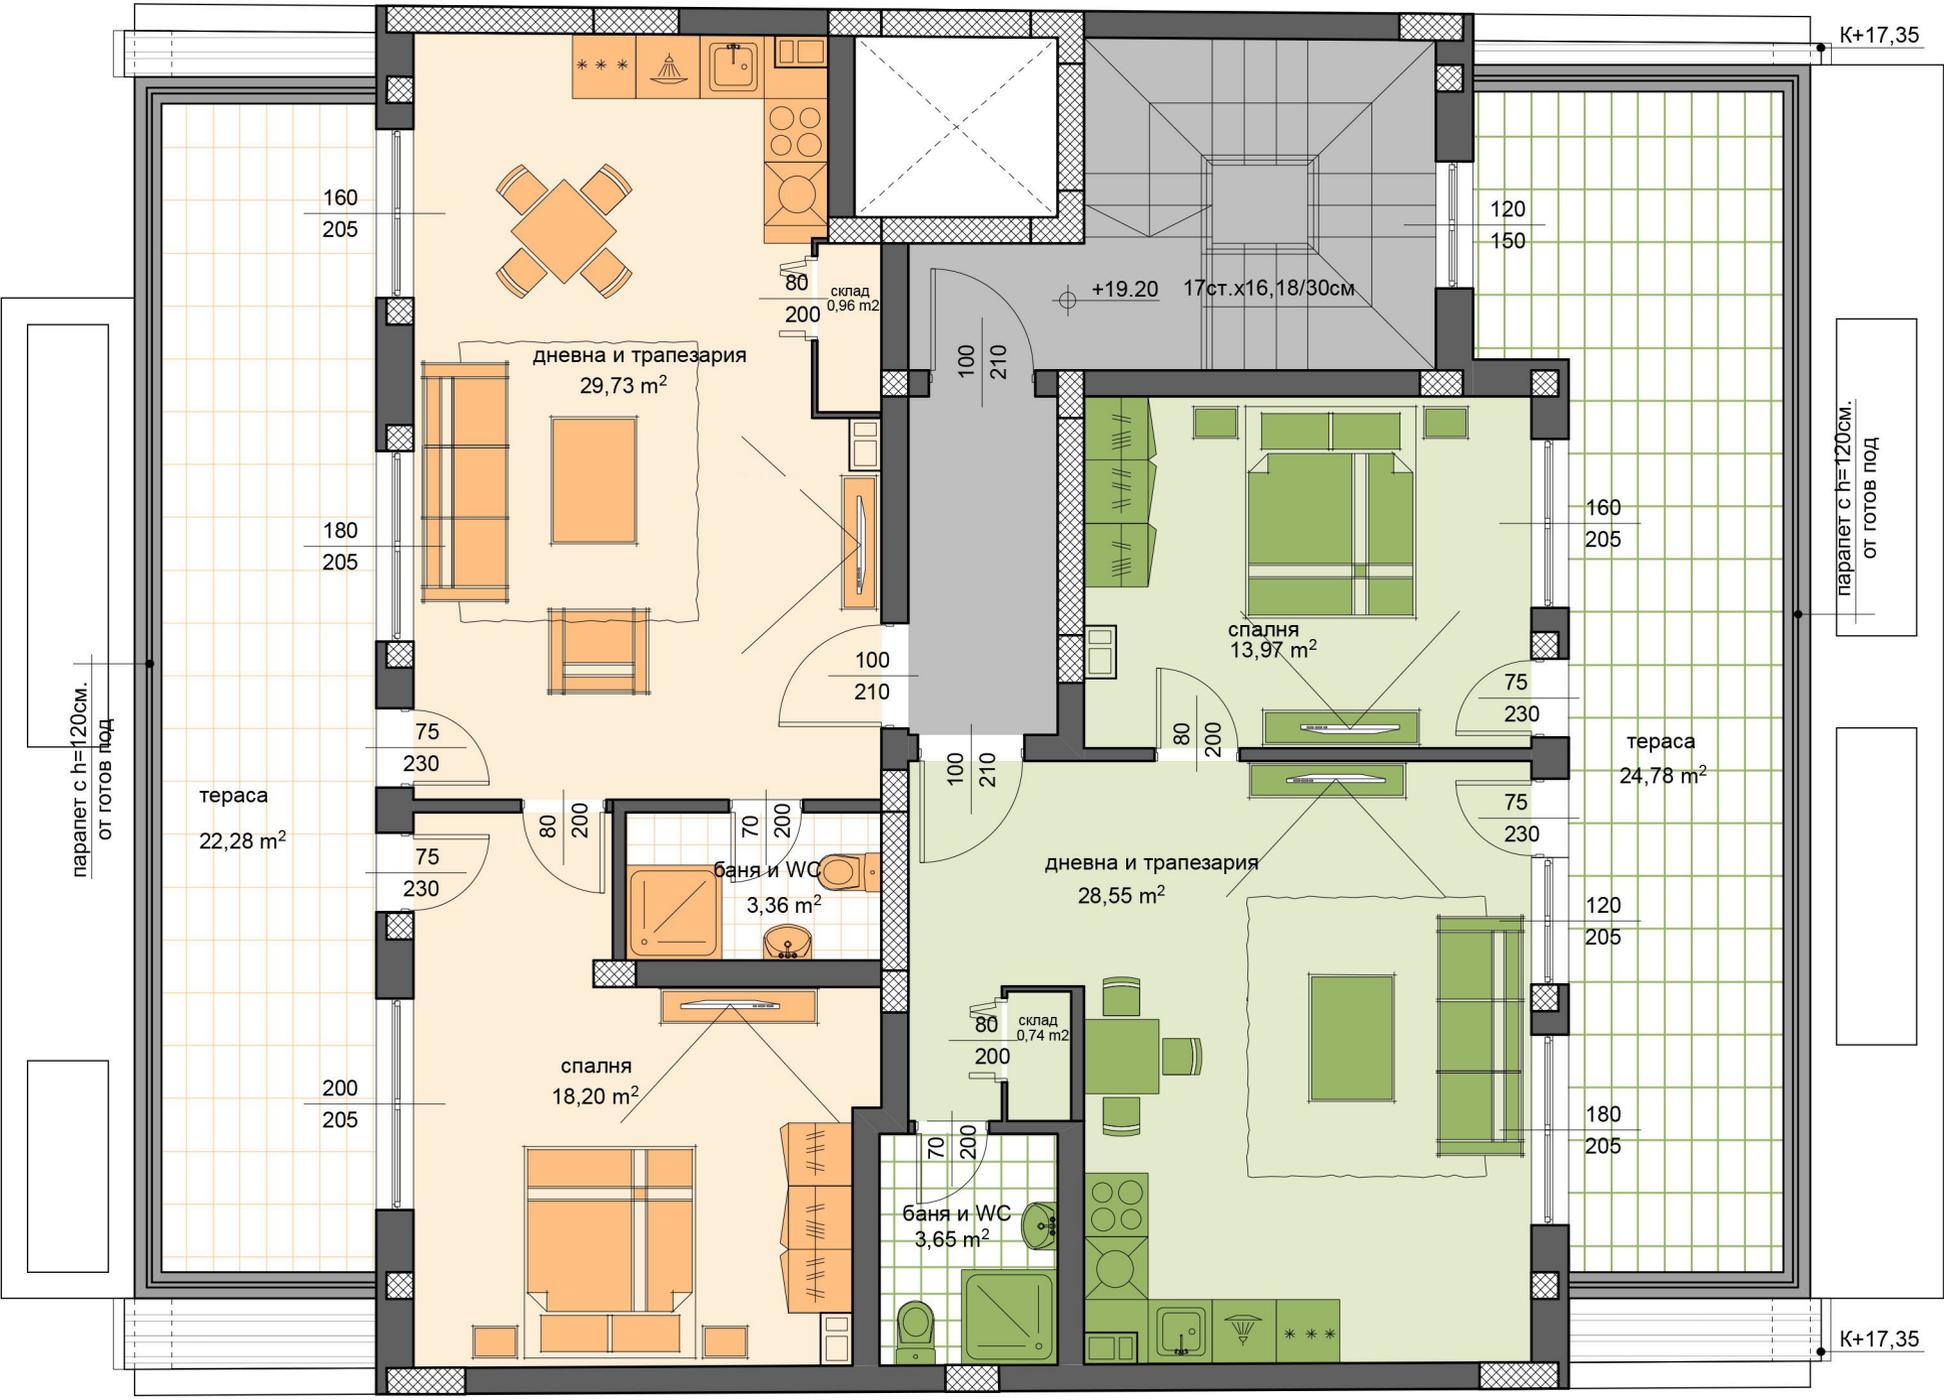

К+17,35

160
205

120
150

дневна и трапезария
29,73 m²

+19.20 17ст.х16,18/30см

80
200
склад
0,96 m²

100
210

180
205

160
205

спалня
13,97 m²

100
210

75
230

паралел с h=120см.
от готов под

паралел с h=120см.
от готов под

тераса
22,28 m²

тераса
24,78 m²

баня и WC
3,36 m²

дневна и трапезария
28,55 m²

100
210

80
200

75
230

75
230

спалня
18,20 m²

баня и WC
3,65 m²

80
200
склад
0,74 m²

70
200

200
205

120
205

180
205

К+17,35