




этаж 1 - п.м.  
кота ±0.00м

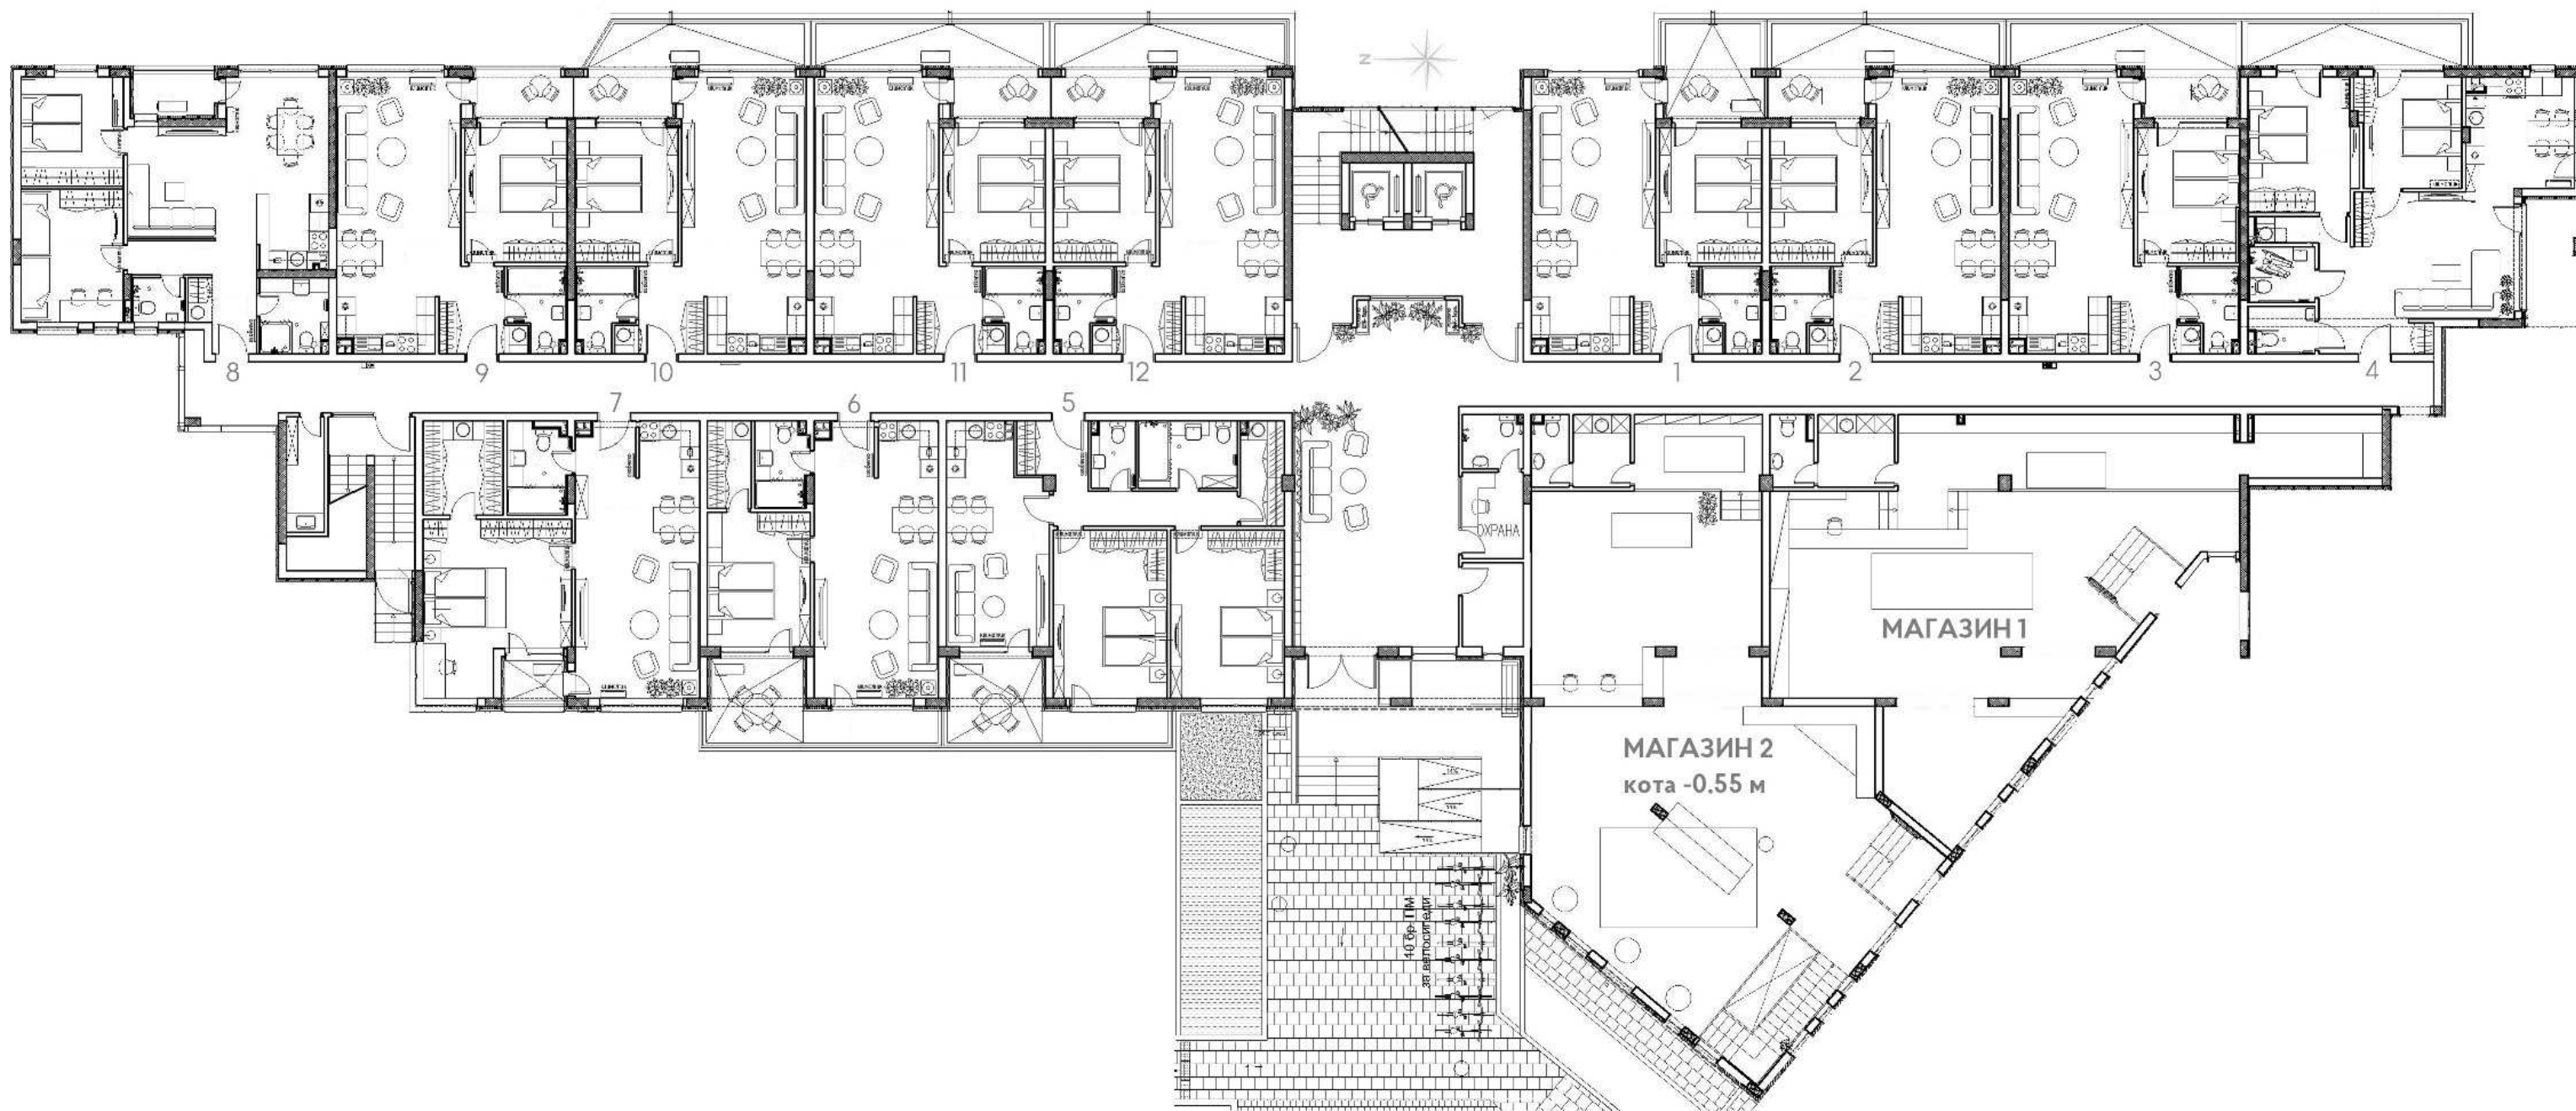


этаж 1  
кота ±0.00м

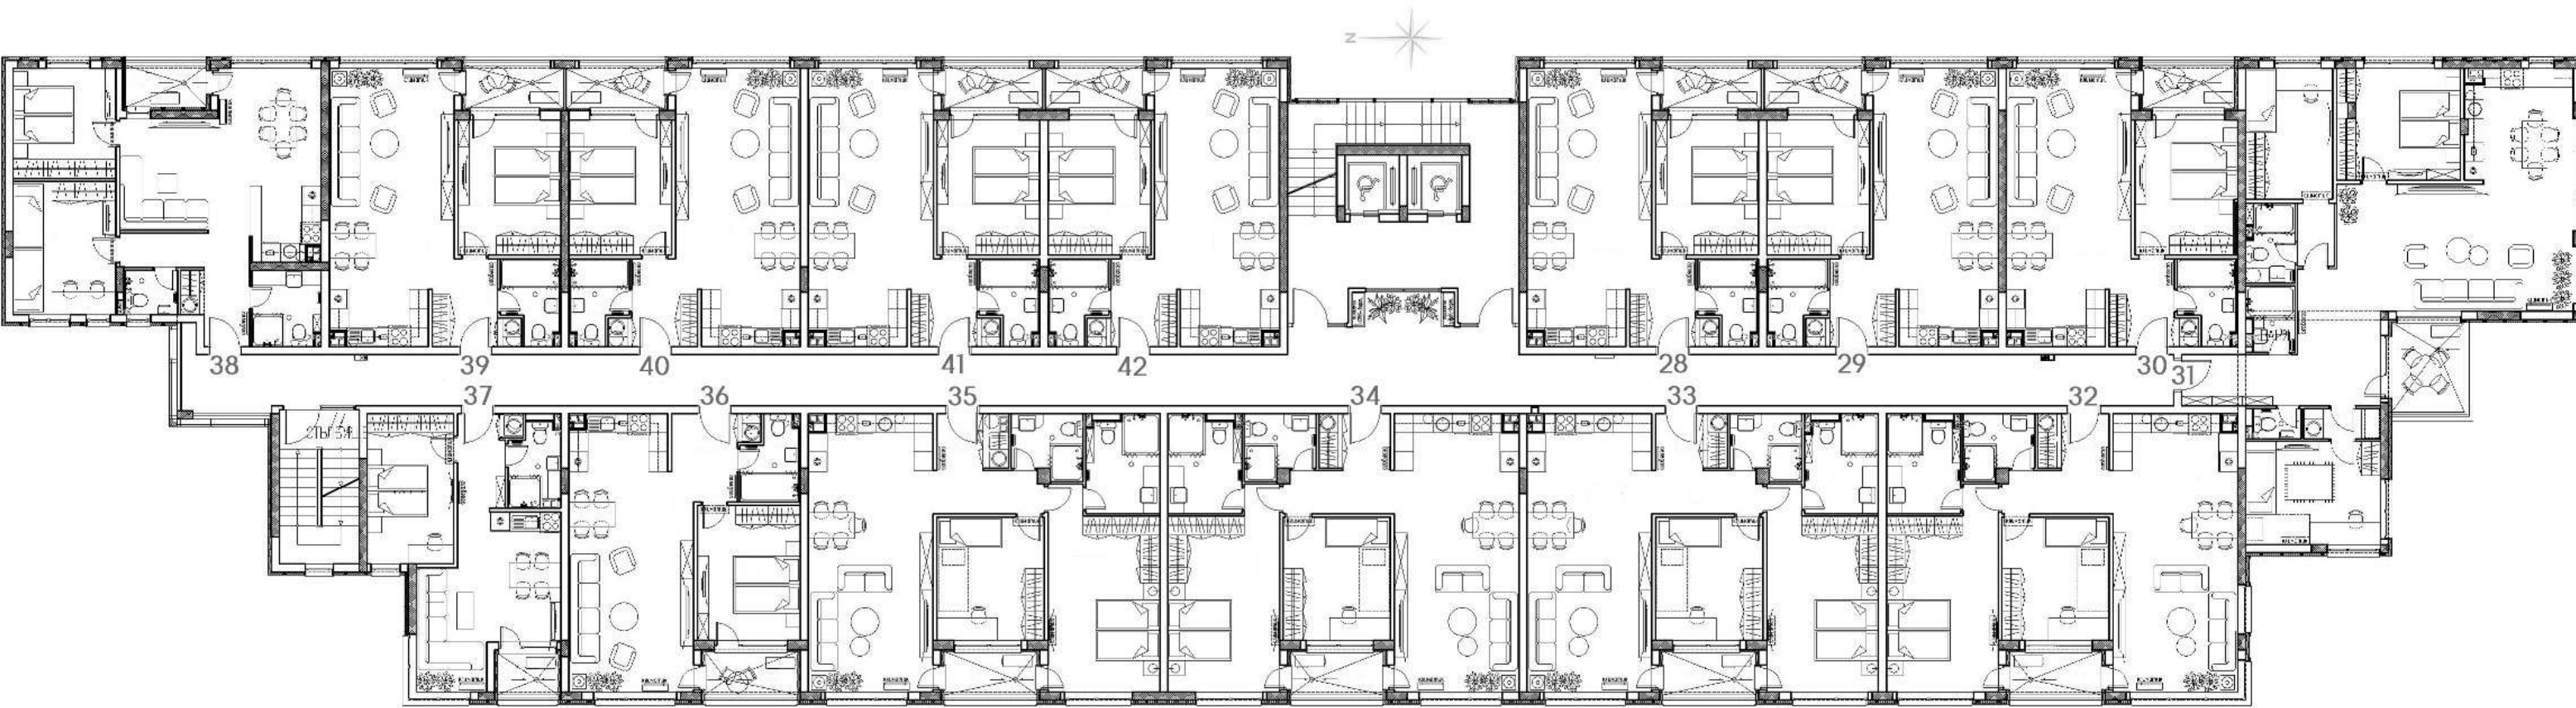


этаж 3  
кота +6.00м

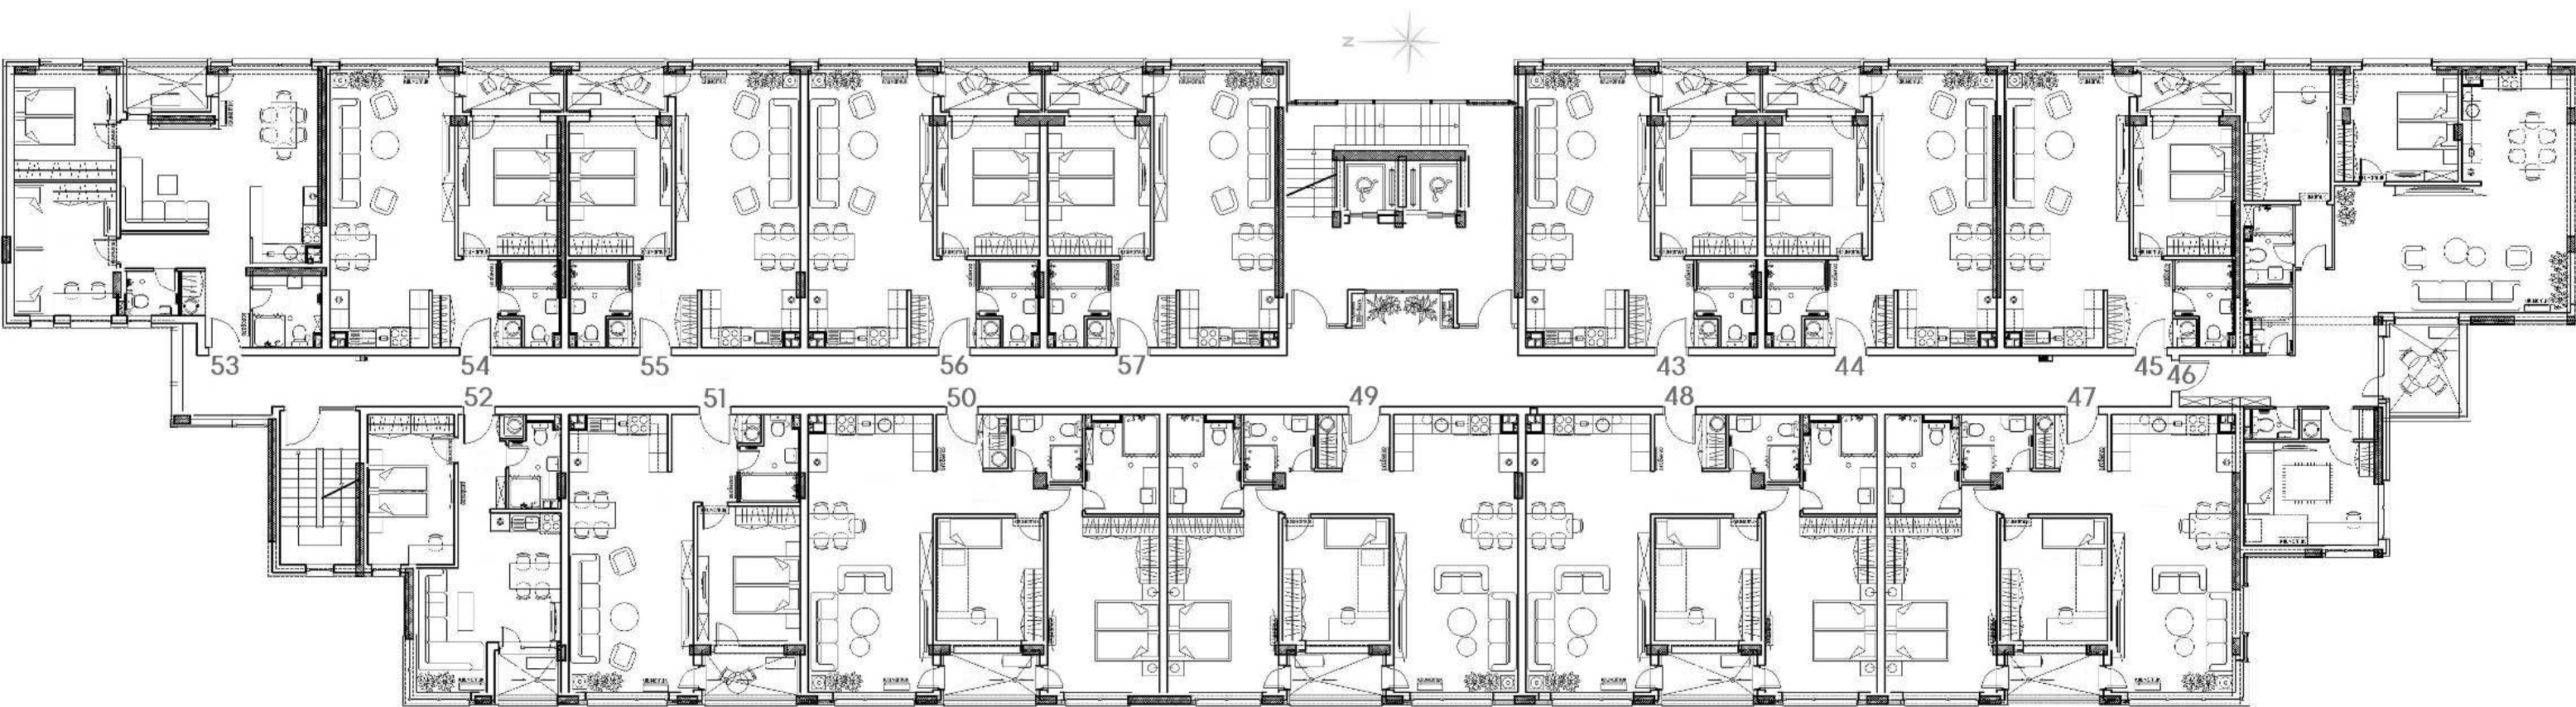


этаж 4  
кота +9.00 м

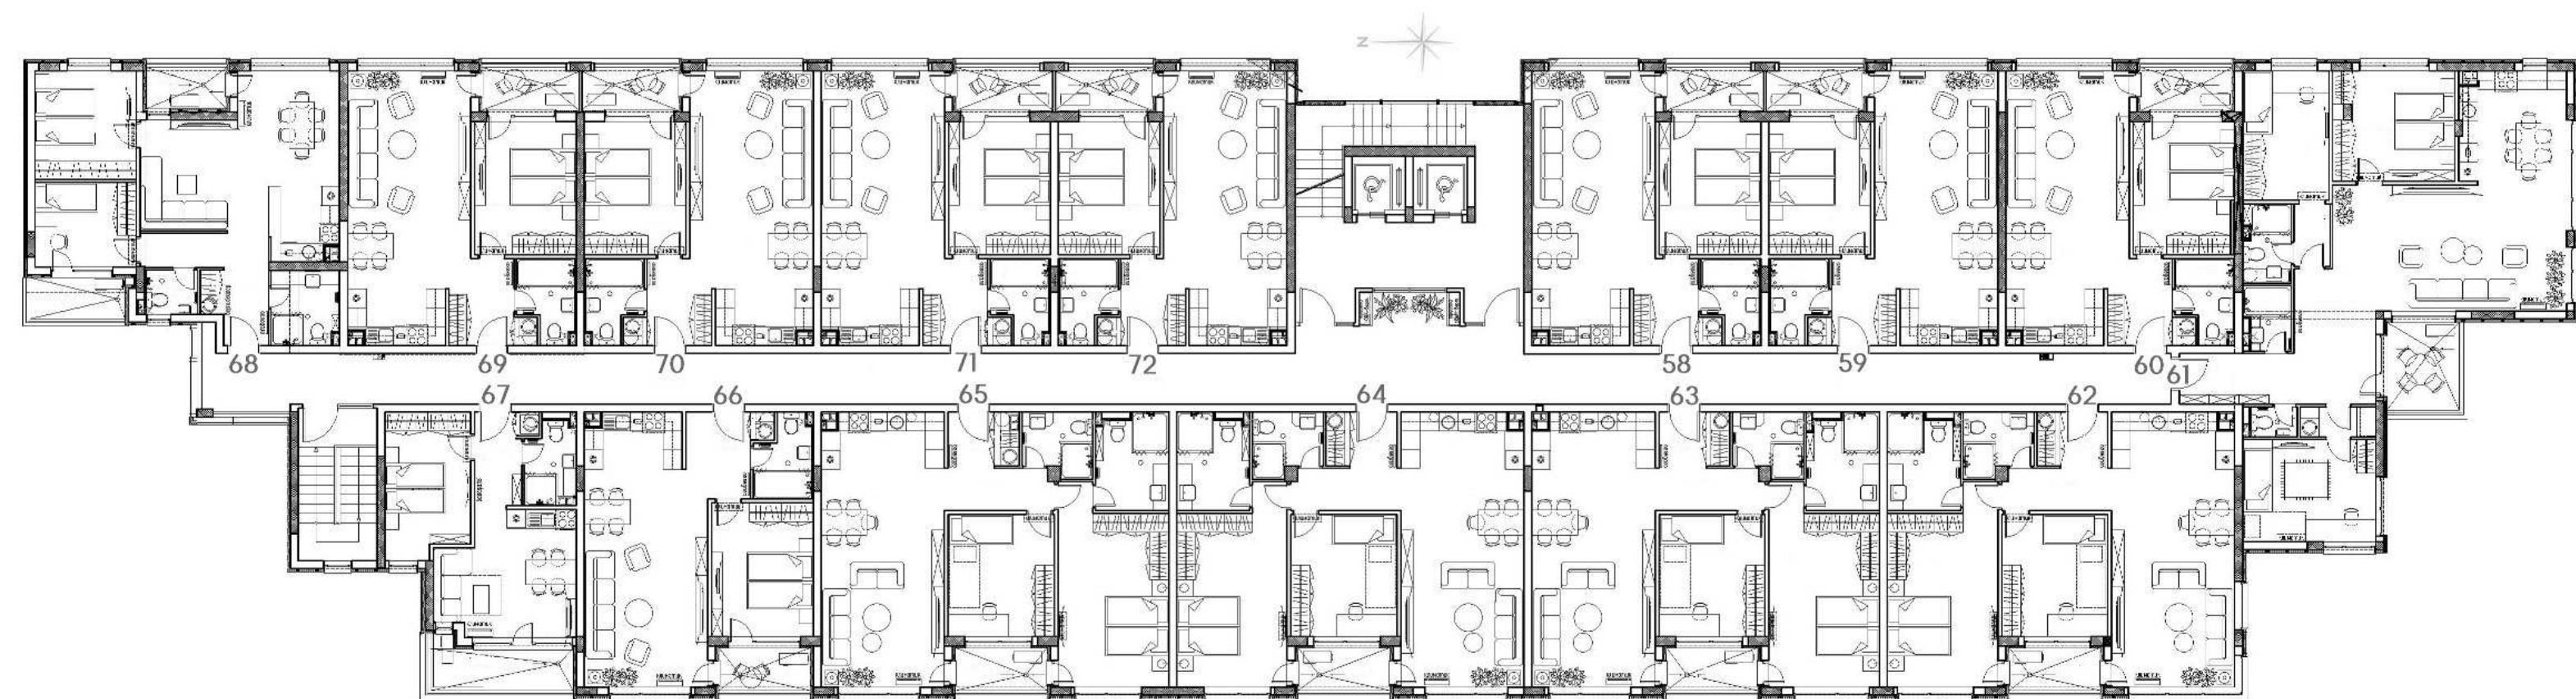

этаж 5  
кота +12.00 м

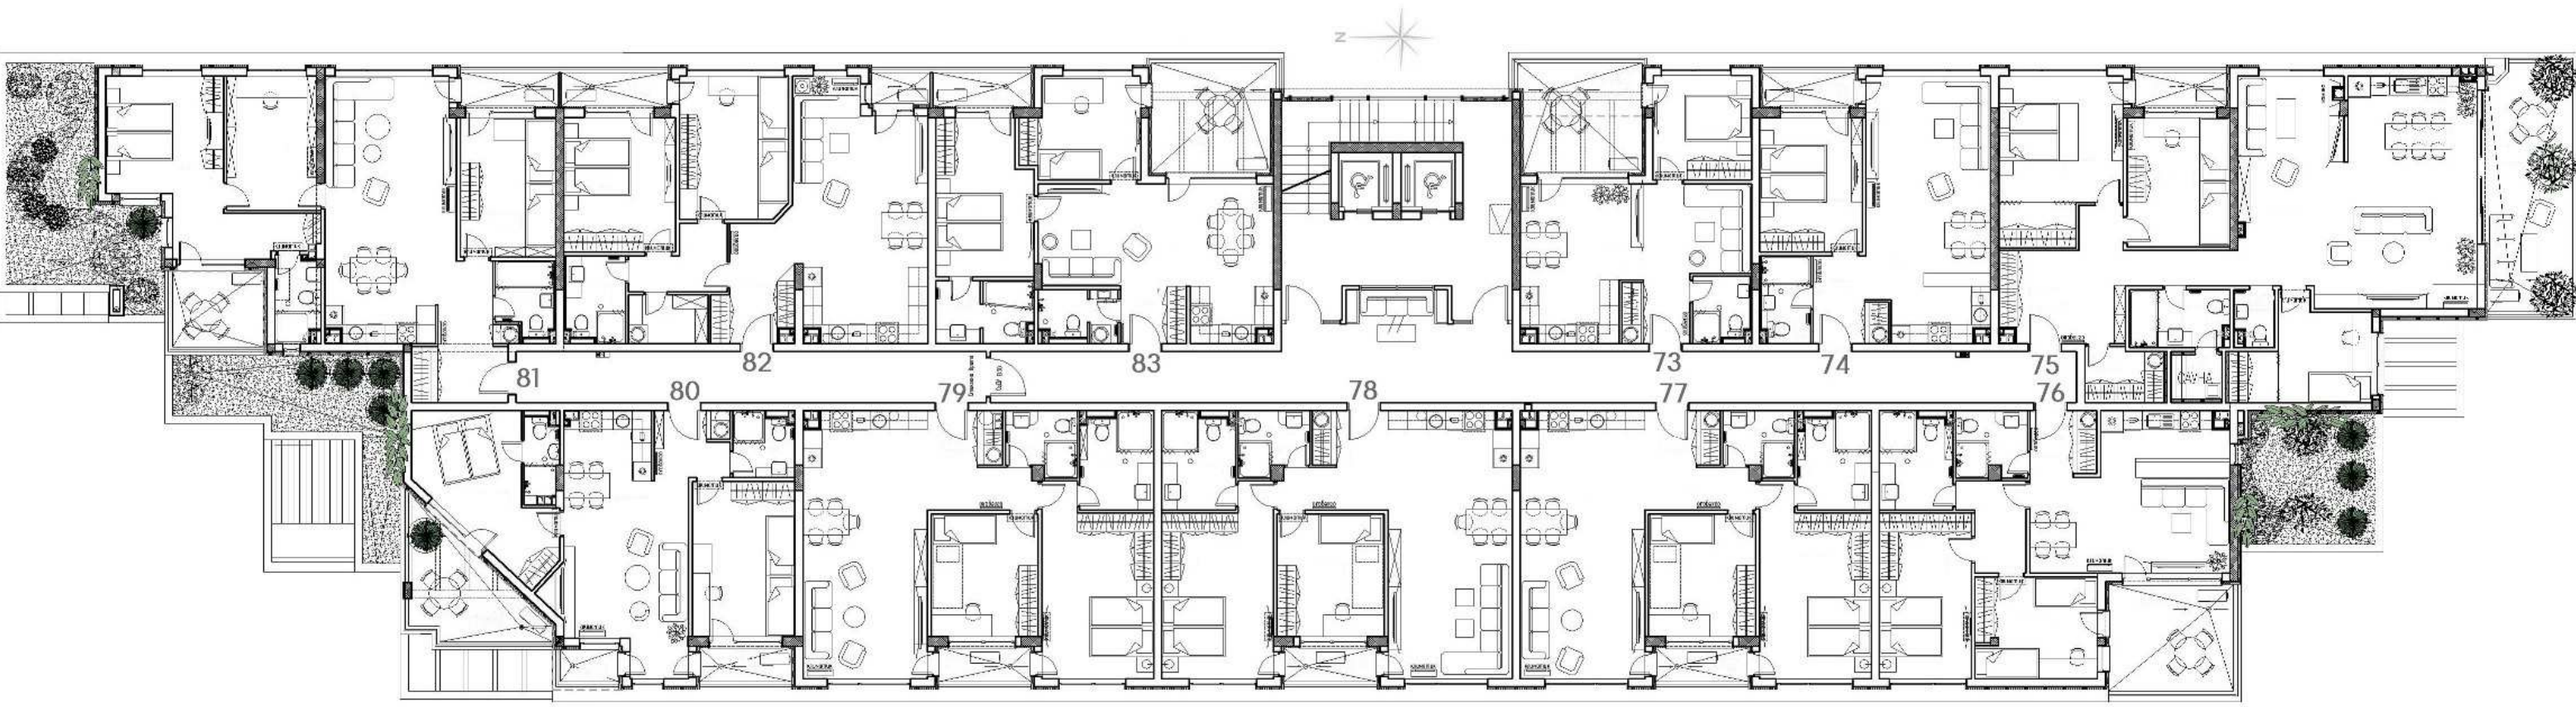

этаж 6  
кота +15.00 м

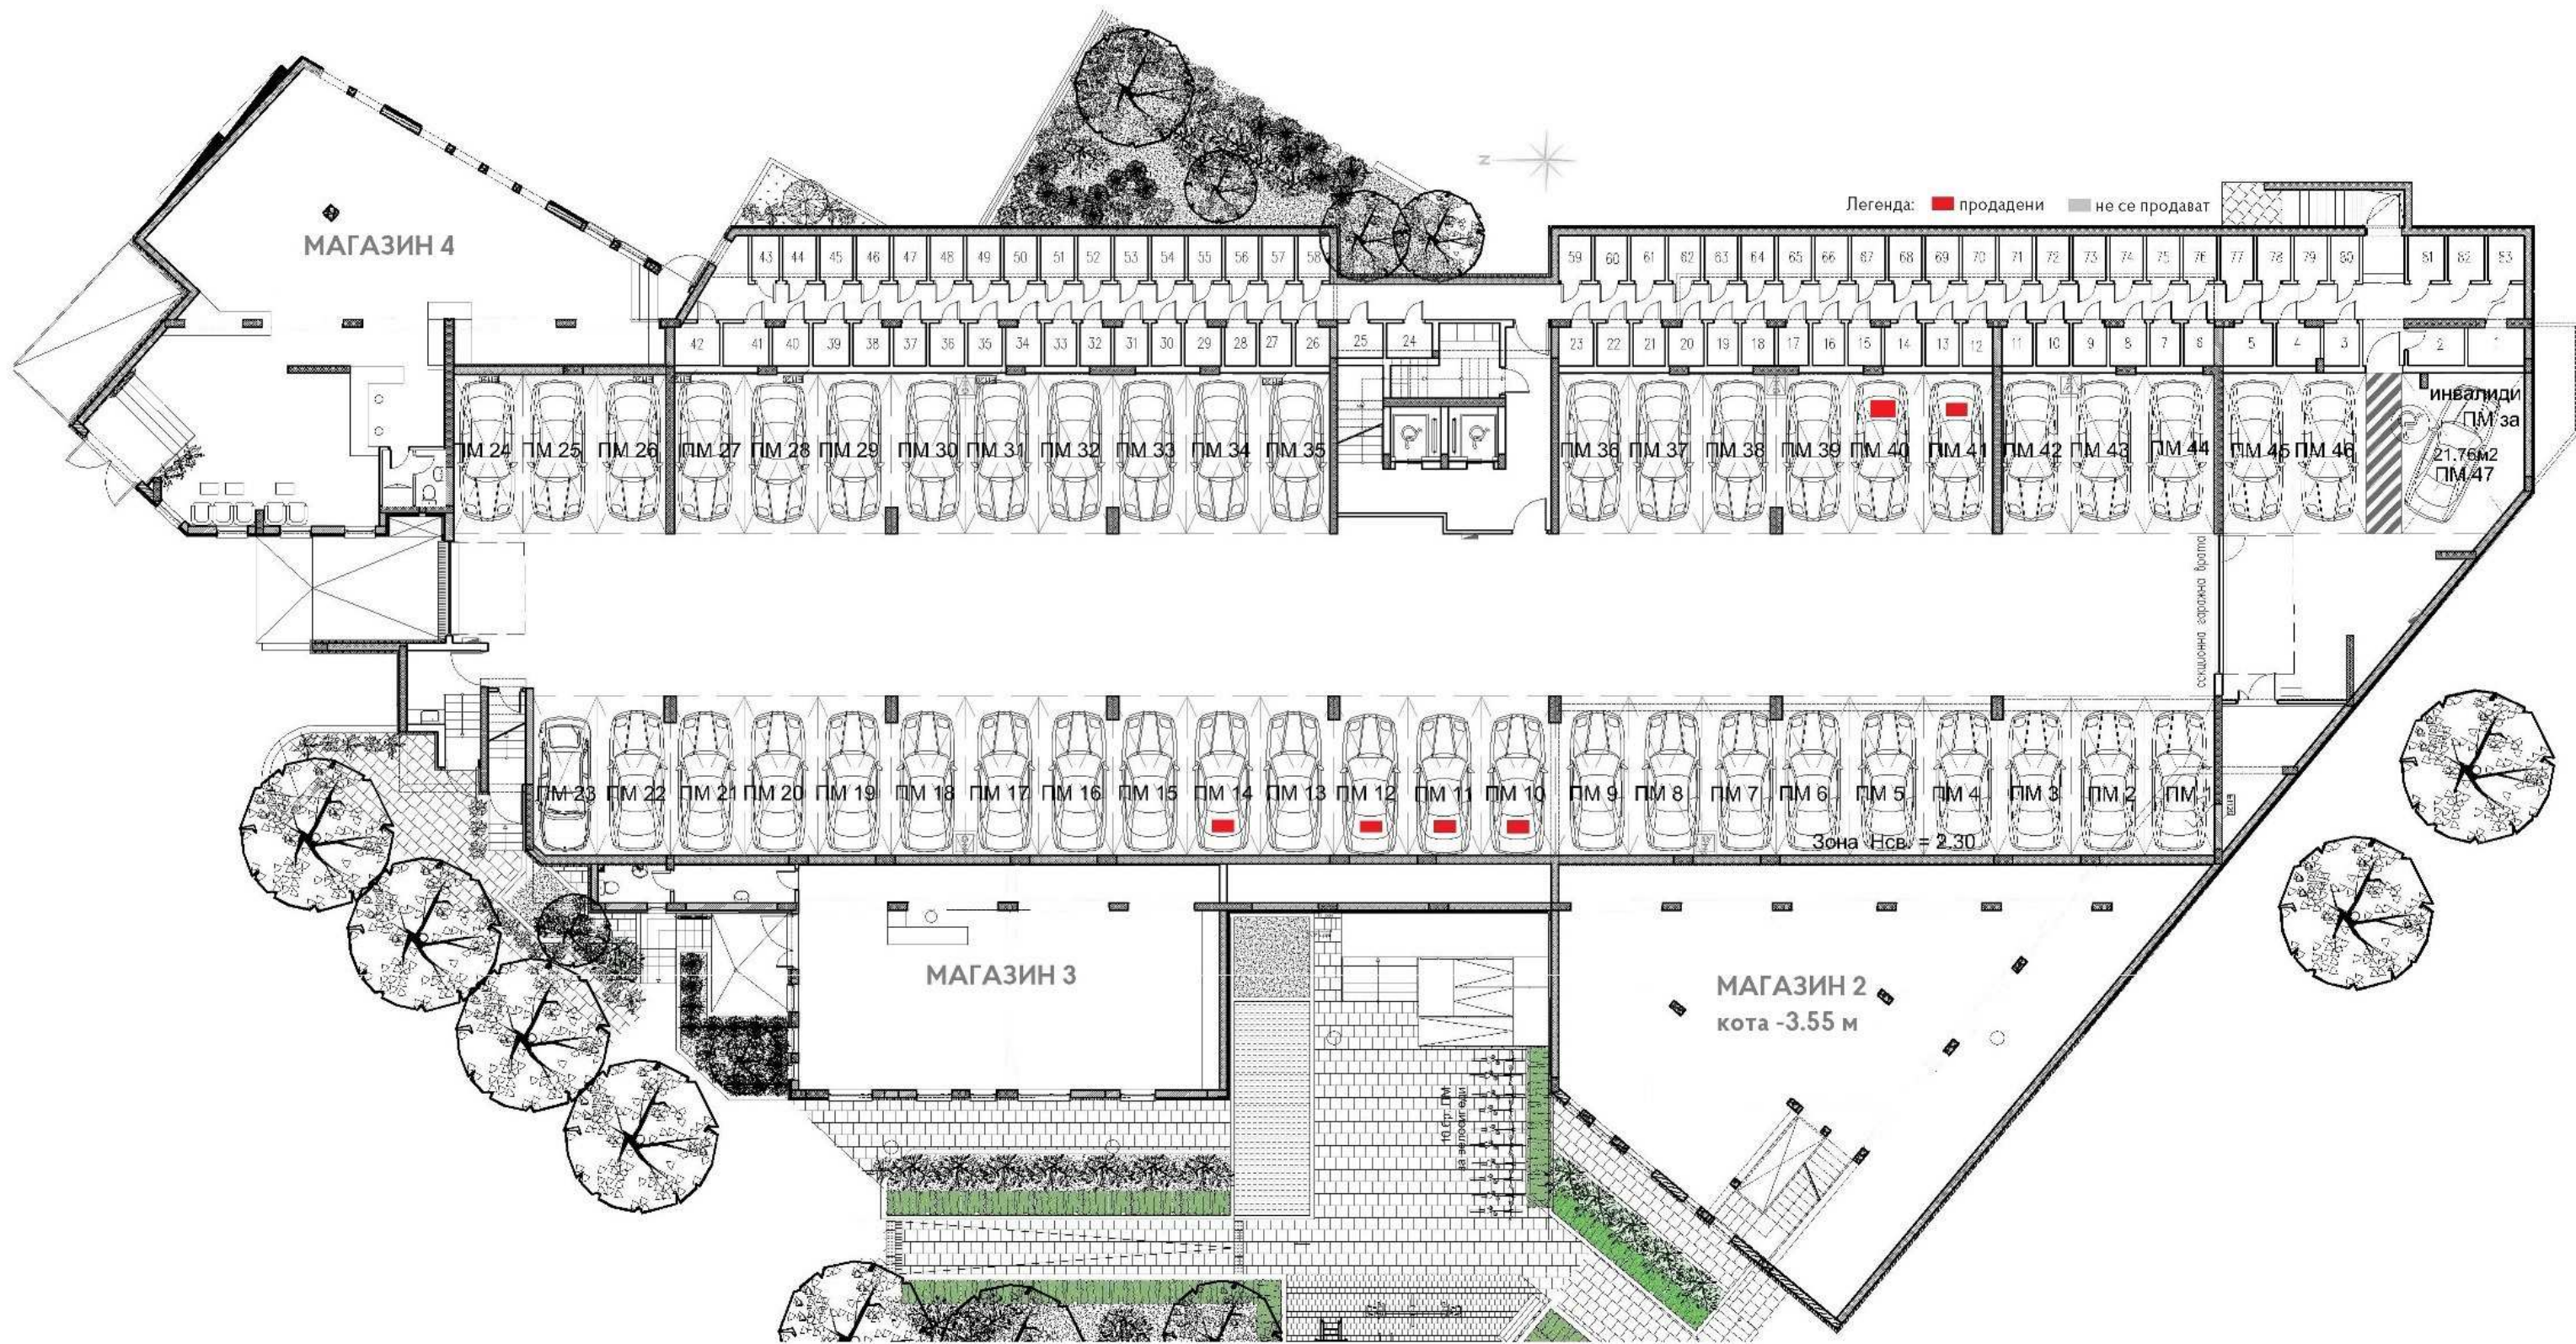

паркинг  
кота -3.55 м

