





Разпределение 1 этаж (к.±0.00/102.85)
З.П.=755.80м²




Разпределение 2 этаж (к.+2.85/105.70)
 3.П.=787.30м²

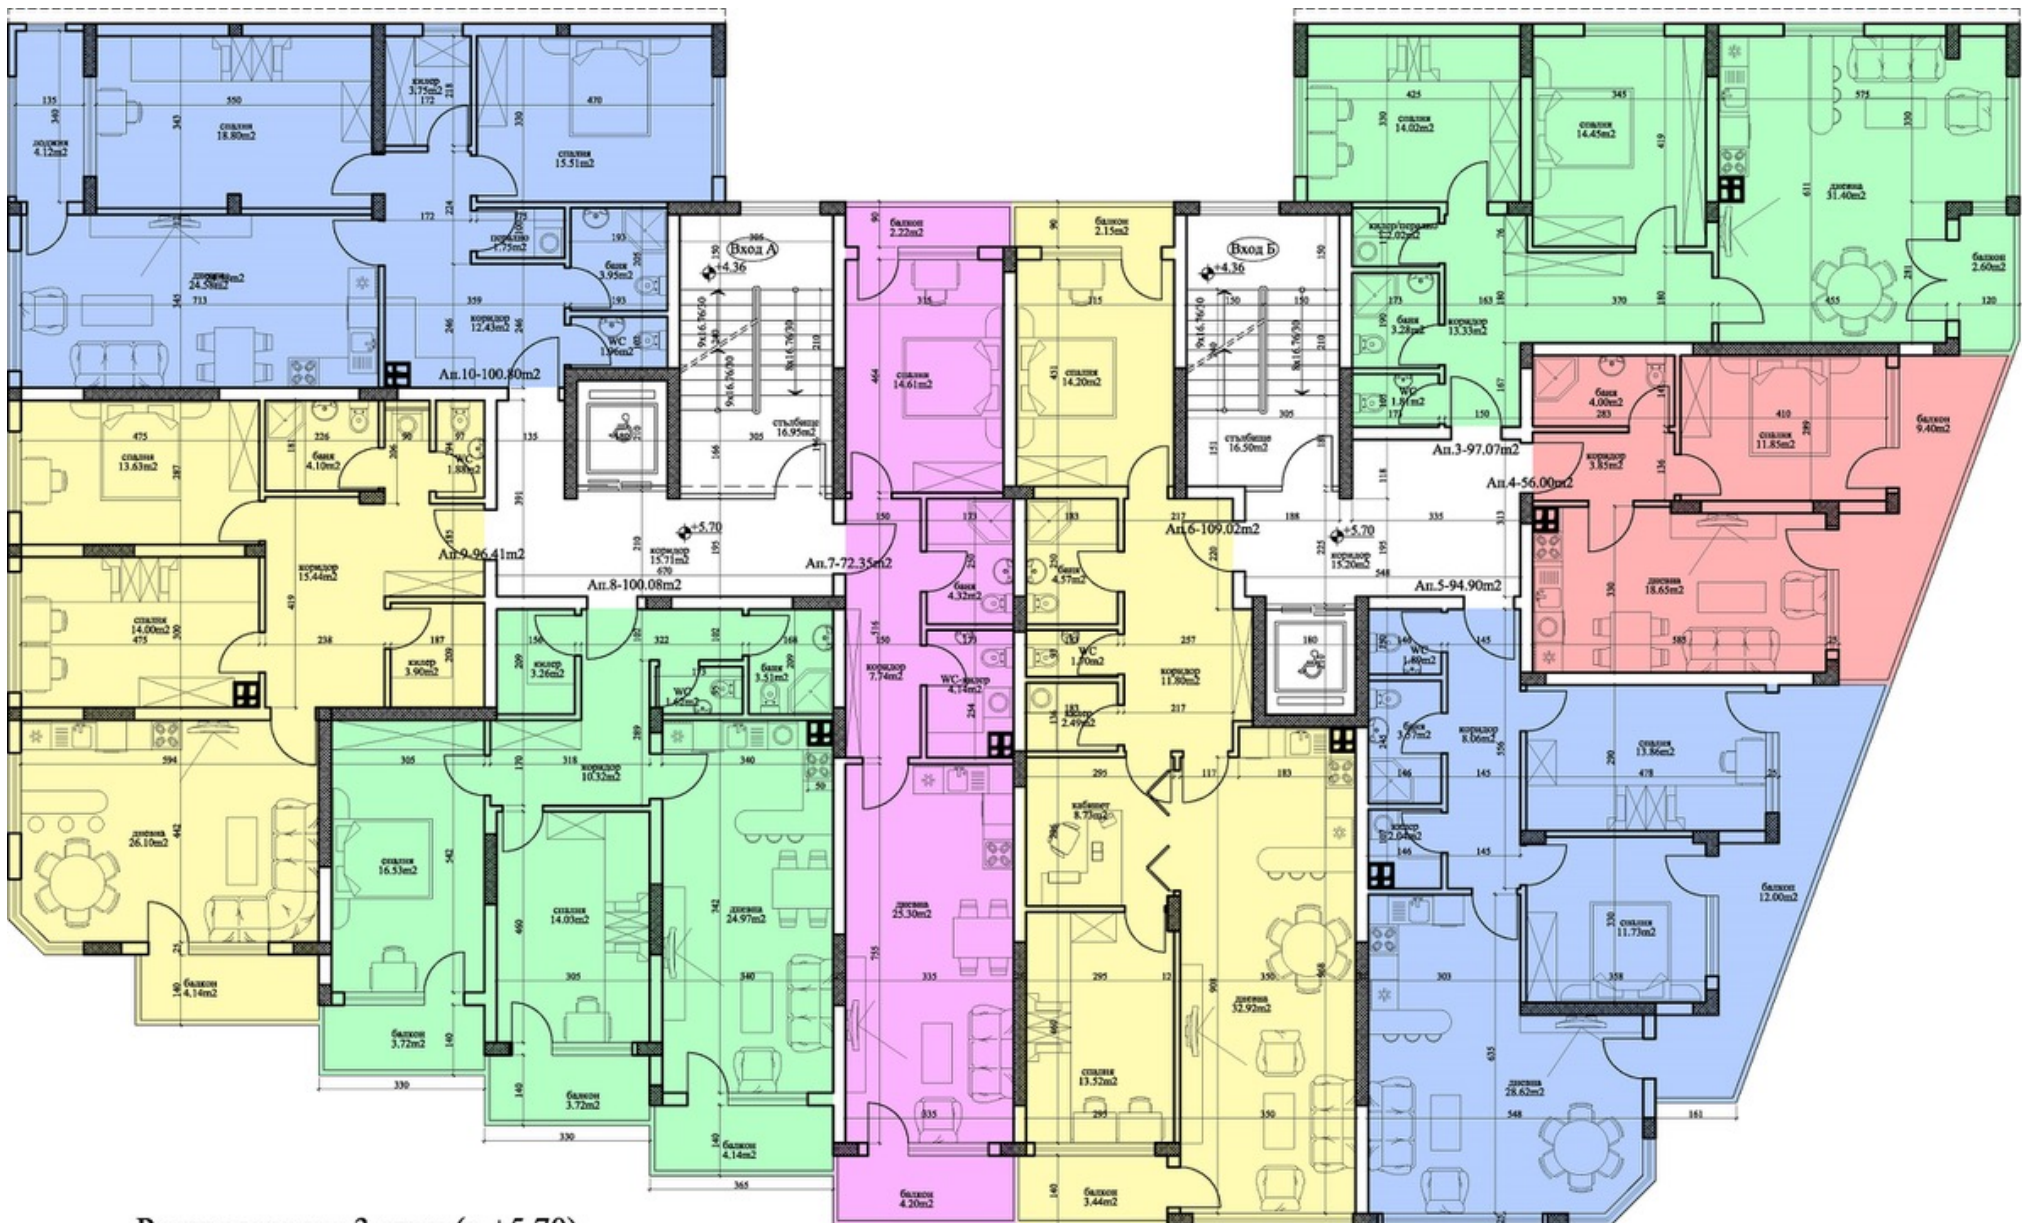


Разпределение 3 этаж (к.+5.70)
3.П.=820.05м²

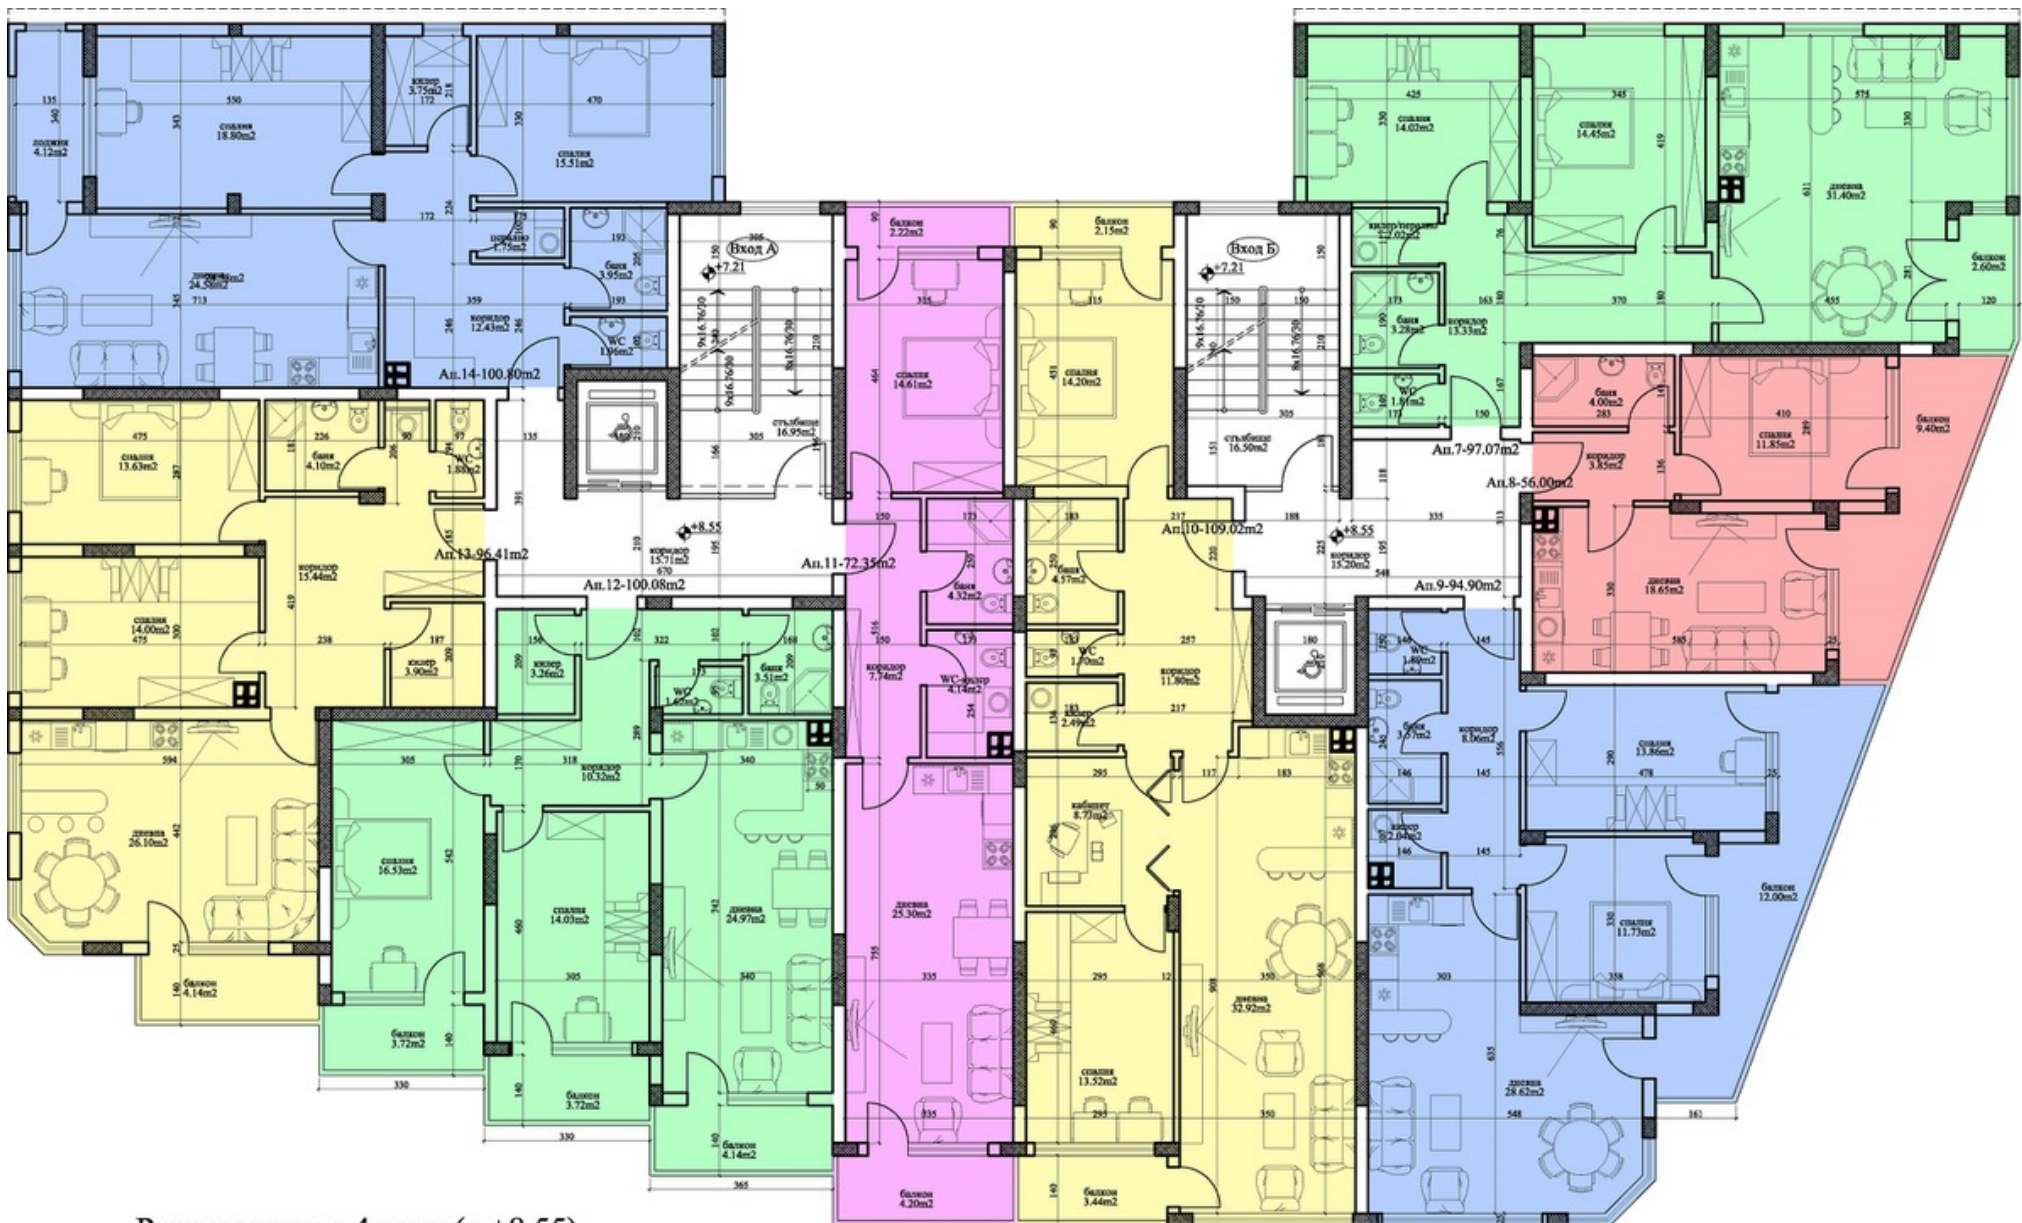


Разпределение 4 этаж (к.+8.55)
 3.П.=820.05m²

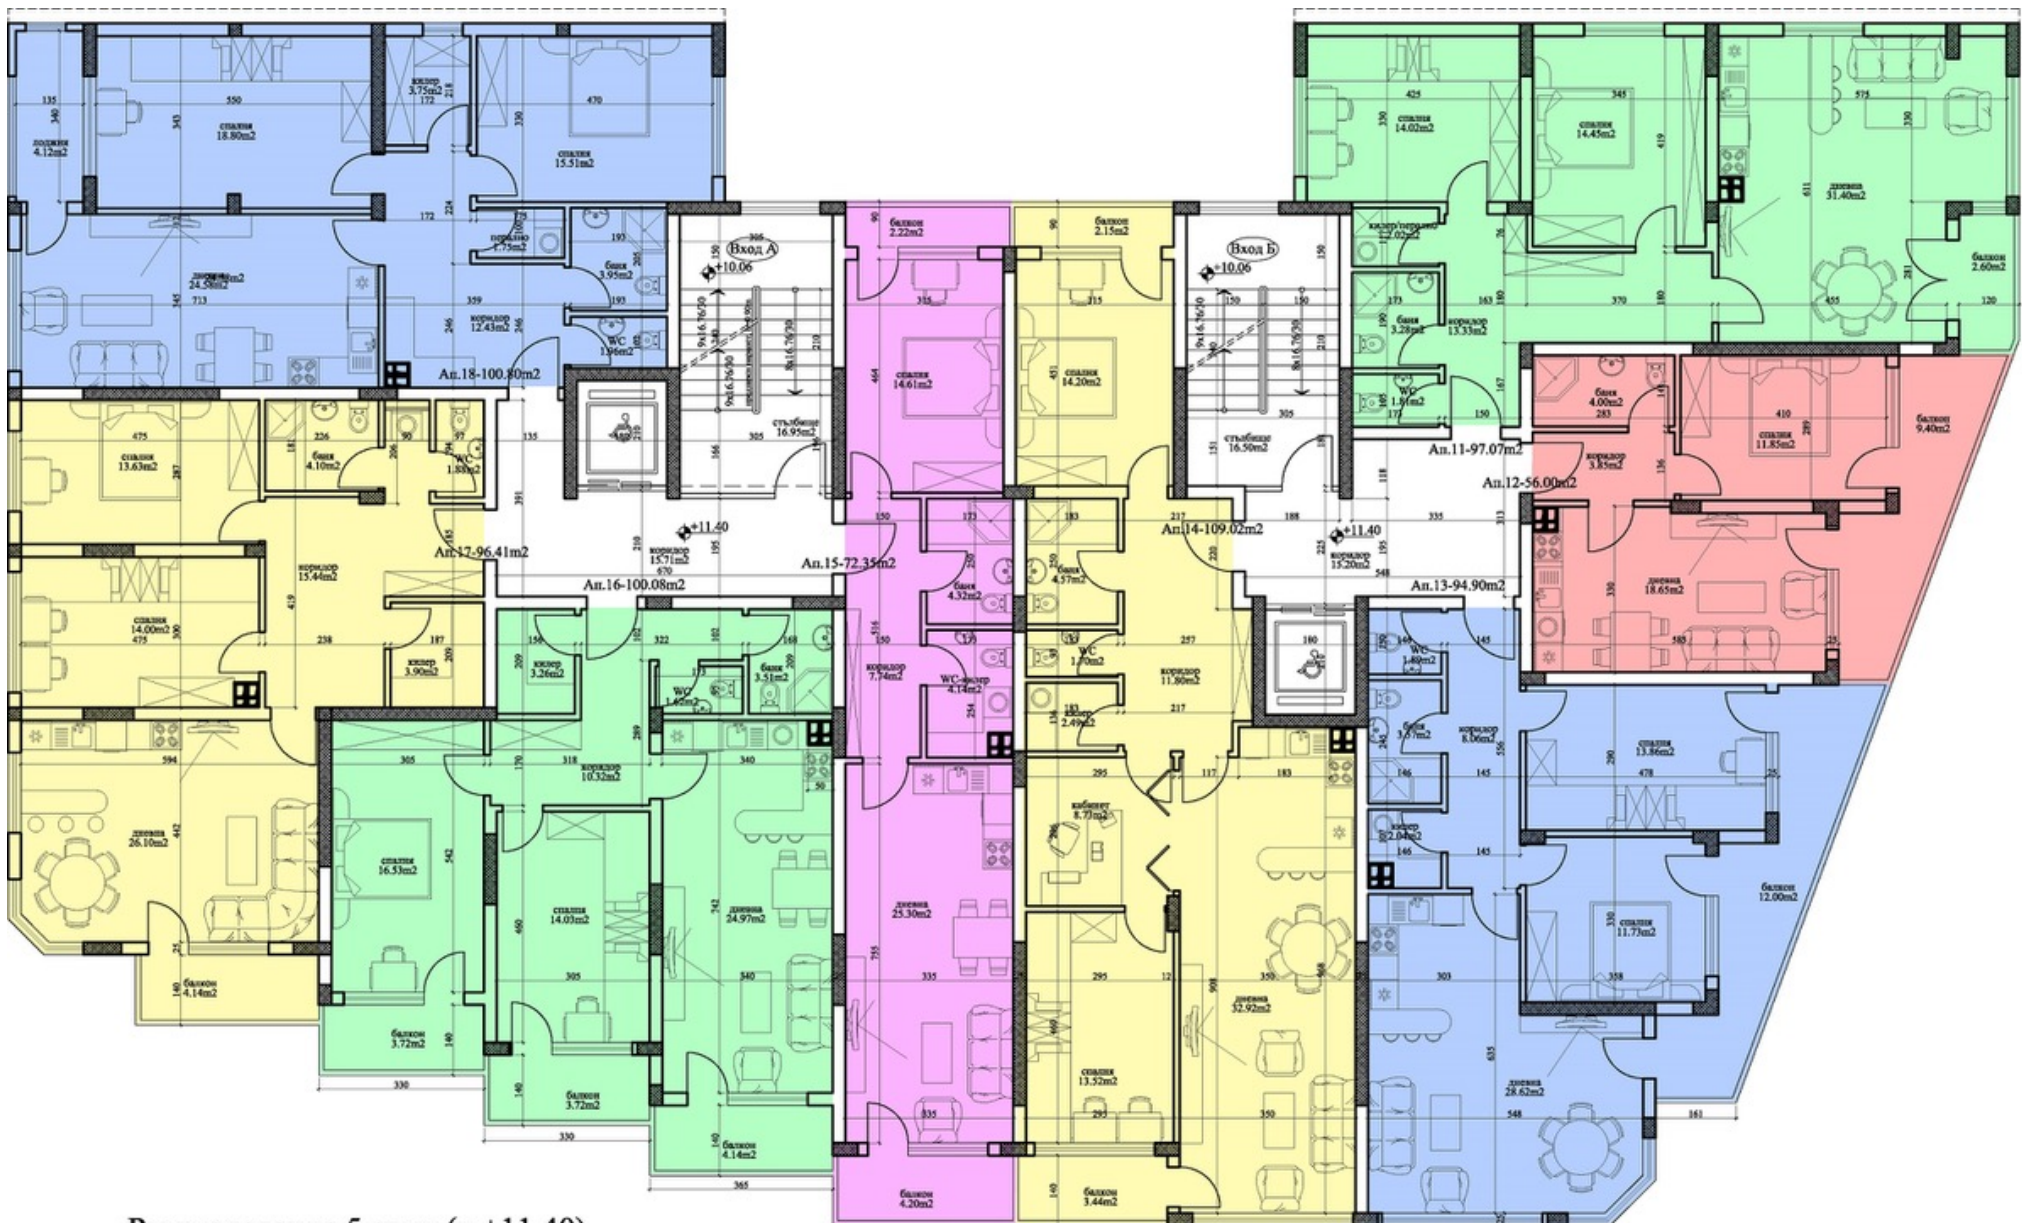


Разпределение 5 этаж (к.+11.40)
 3.П.=820.05м²

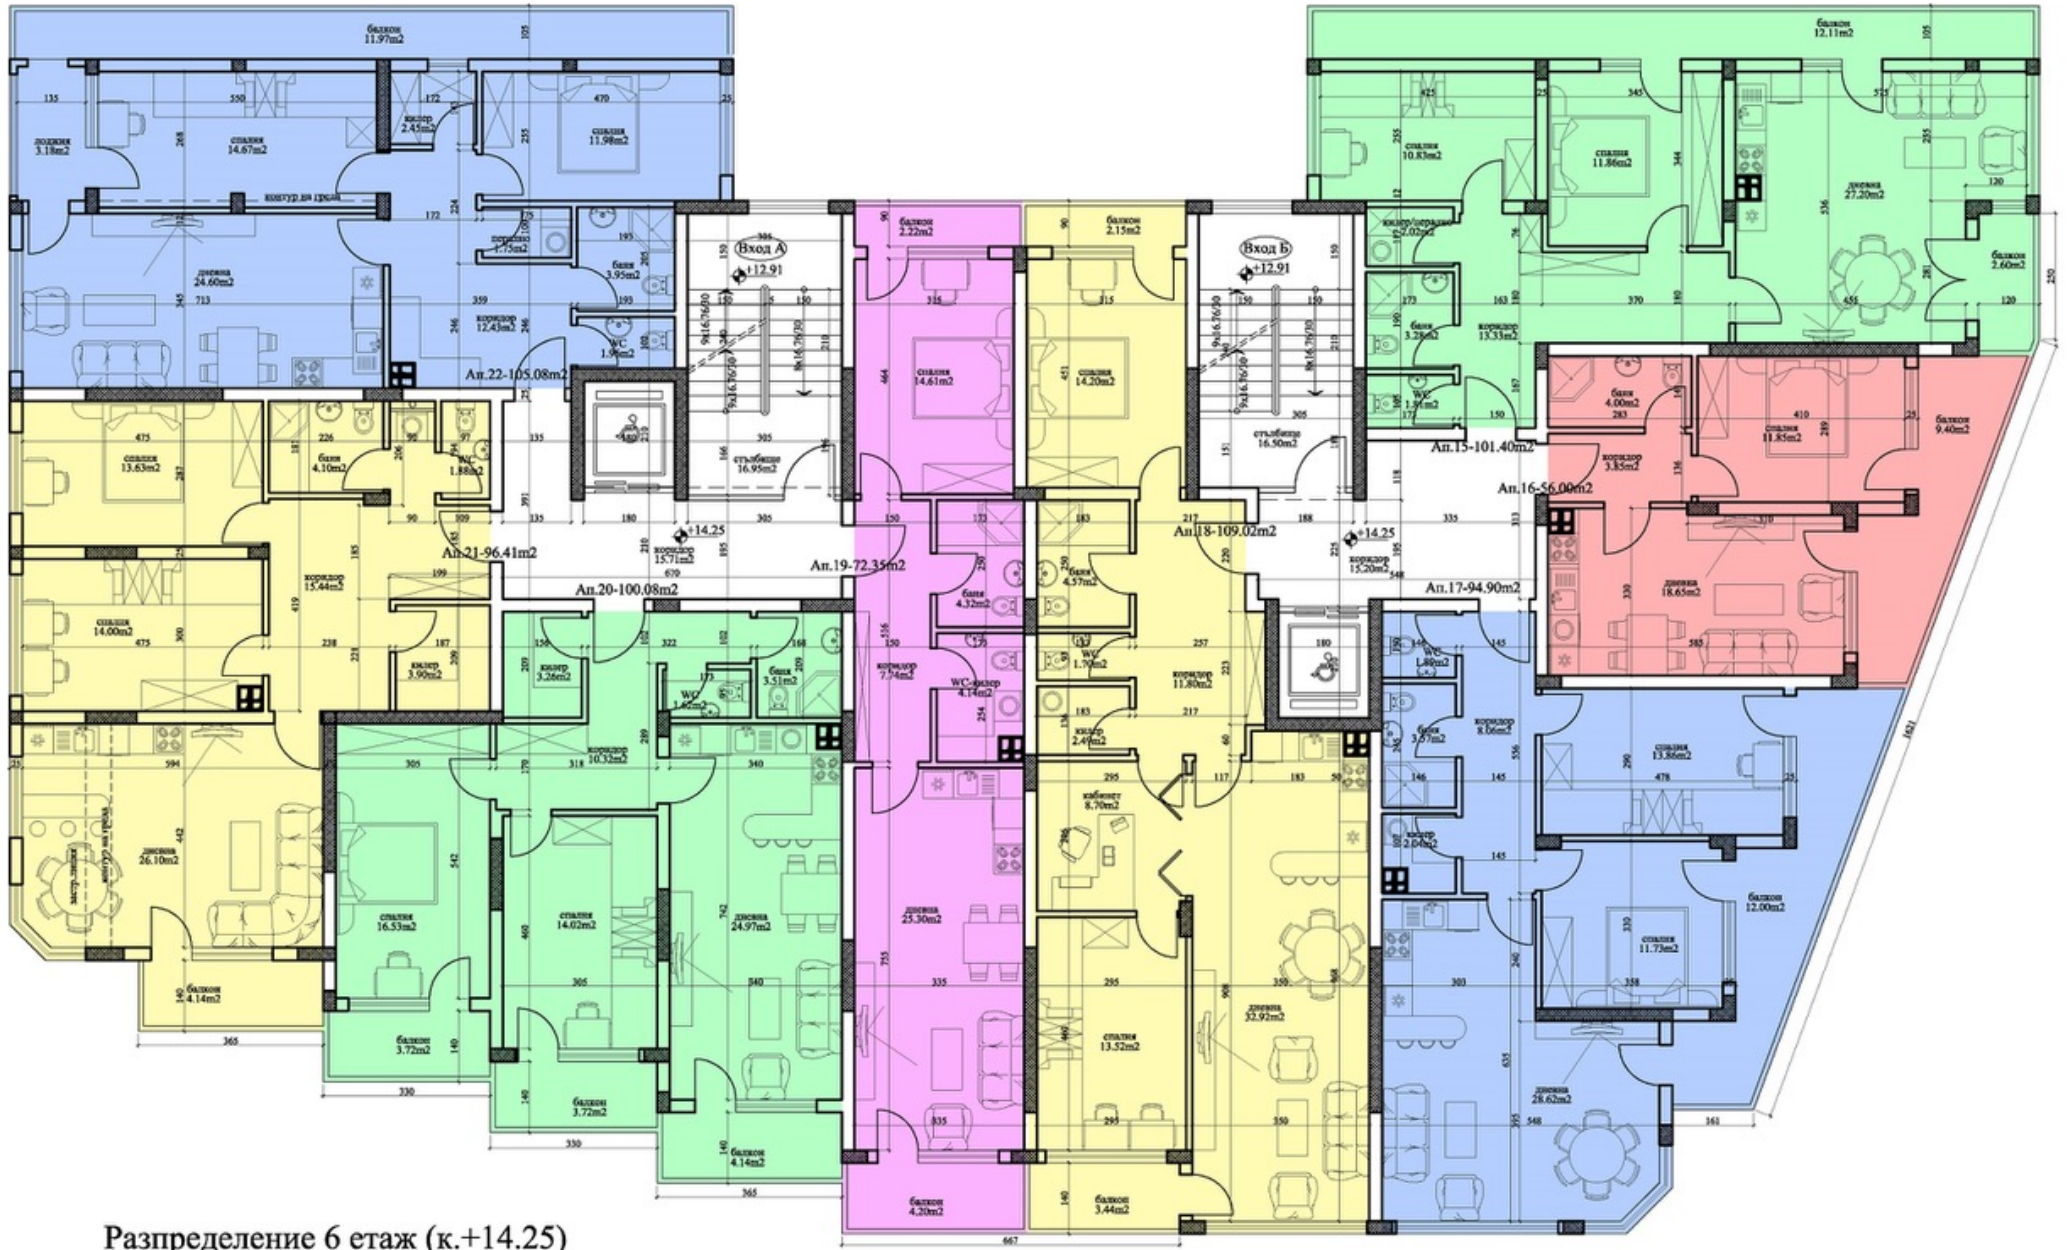


Разпределение 6 этаж (к.+14.25)
З.П.=827.15м²

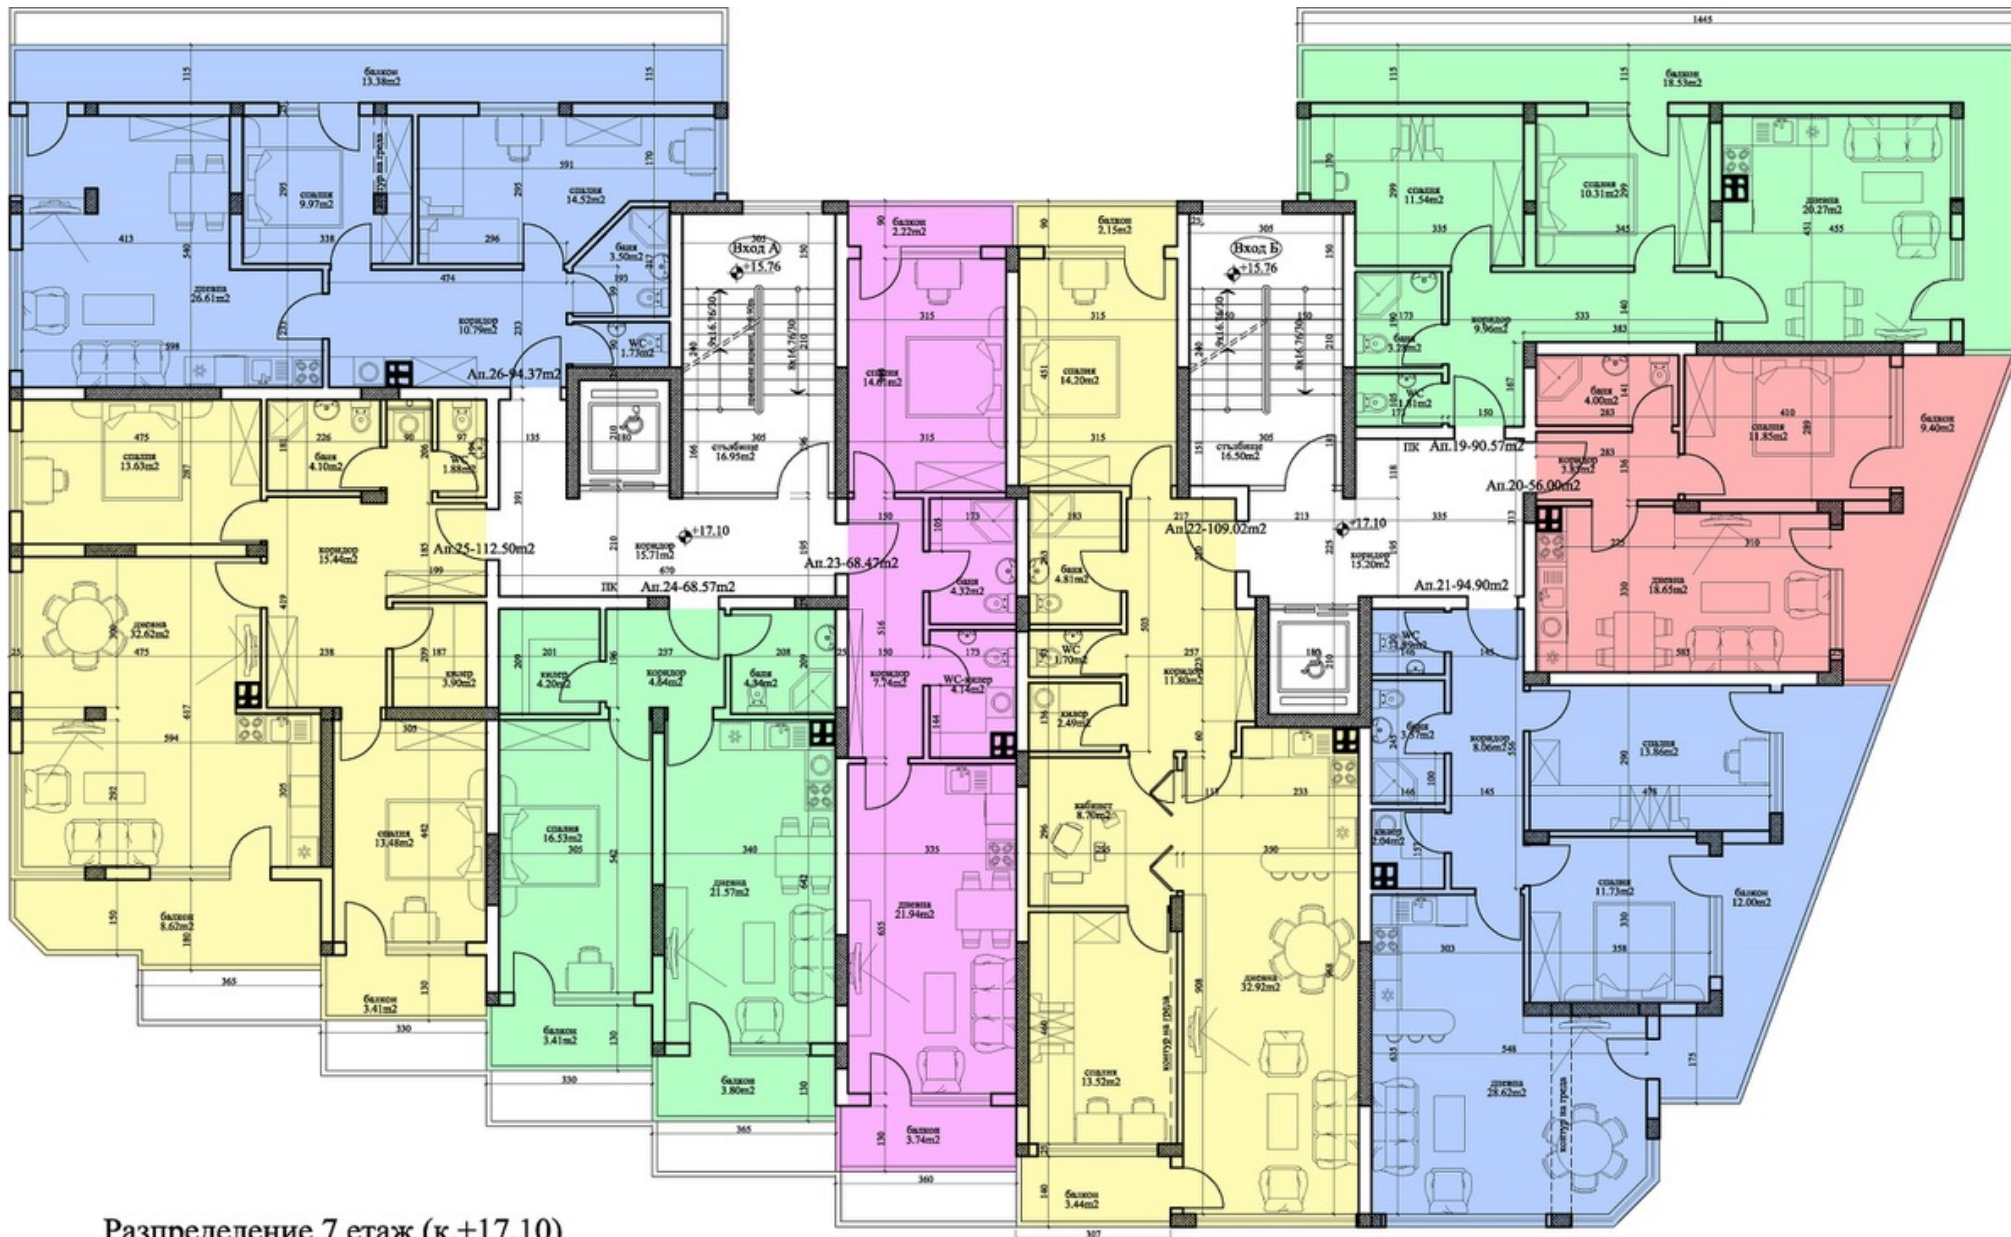

Разпределение 7 этаж (к.+17.10)
3.П.=786.40m²

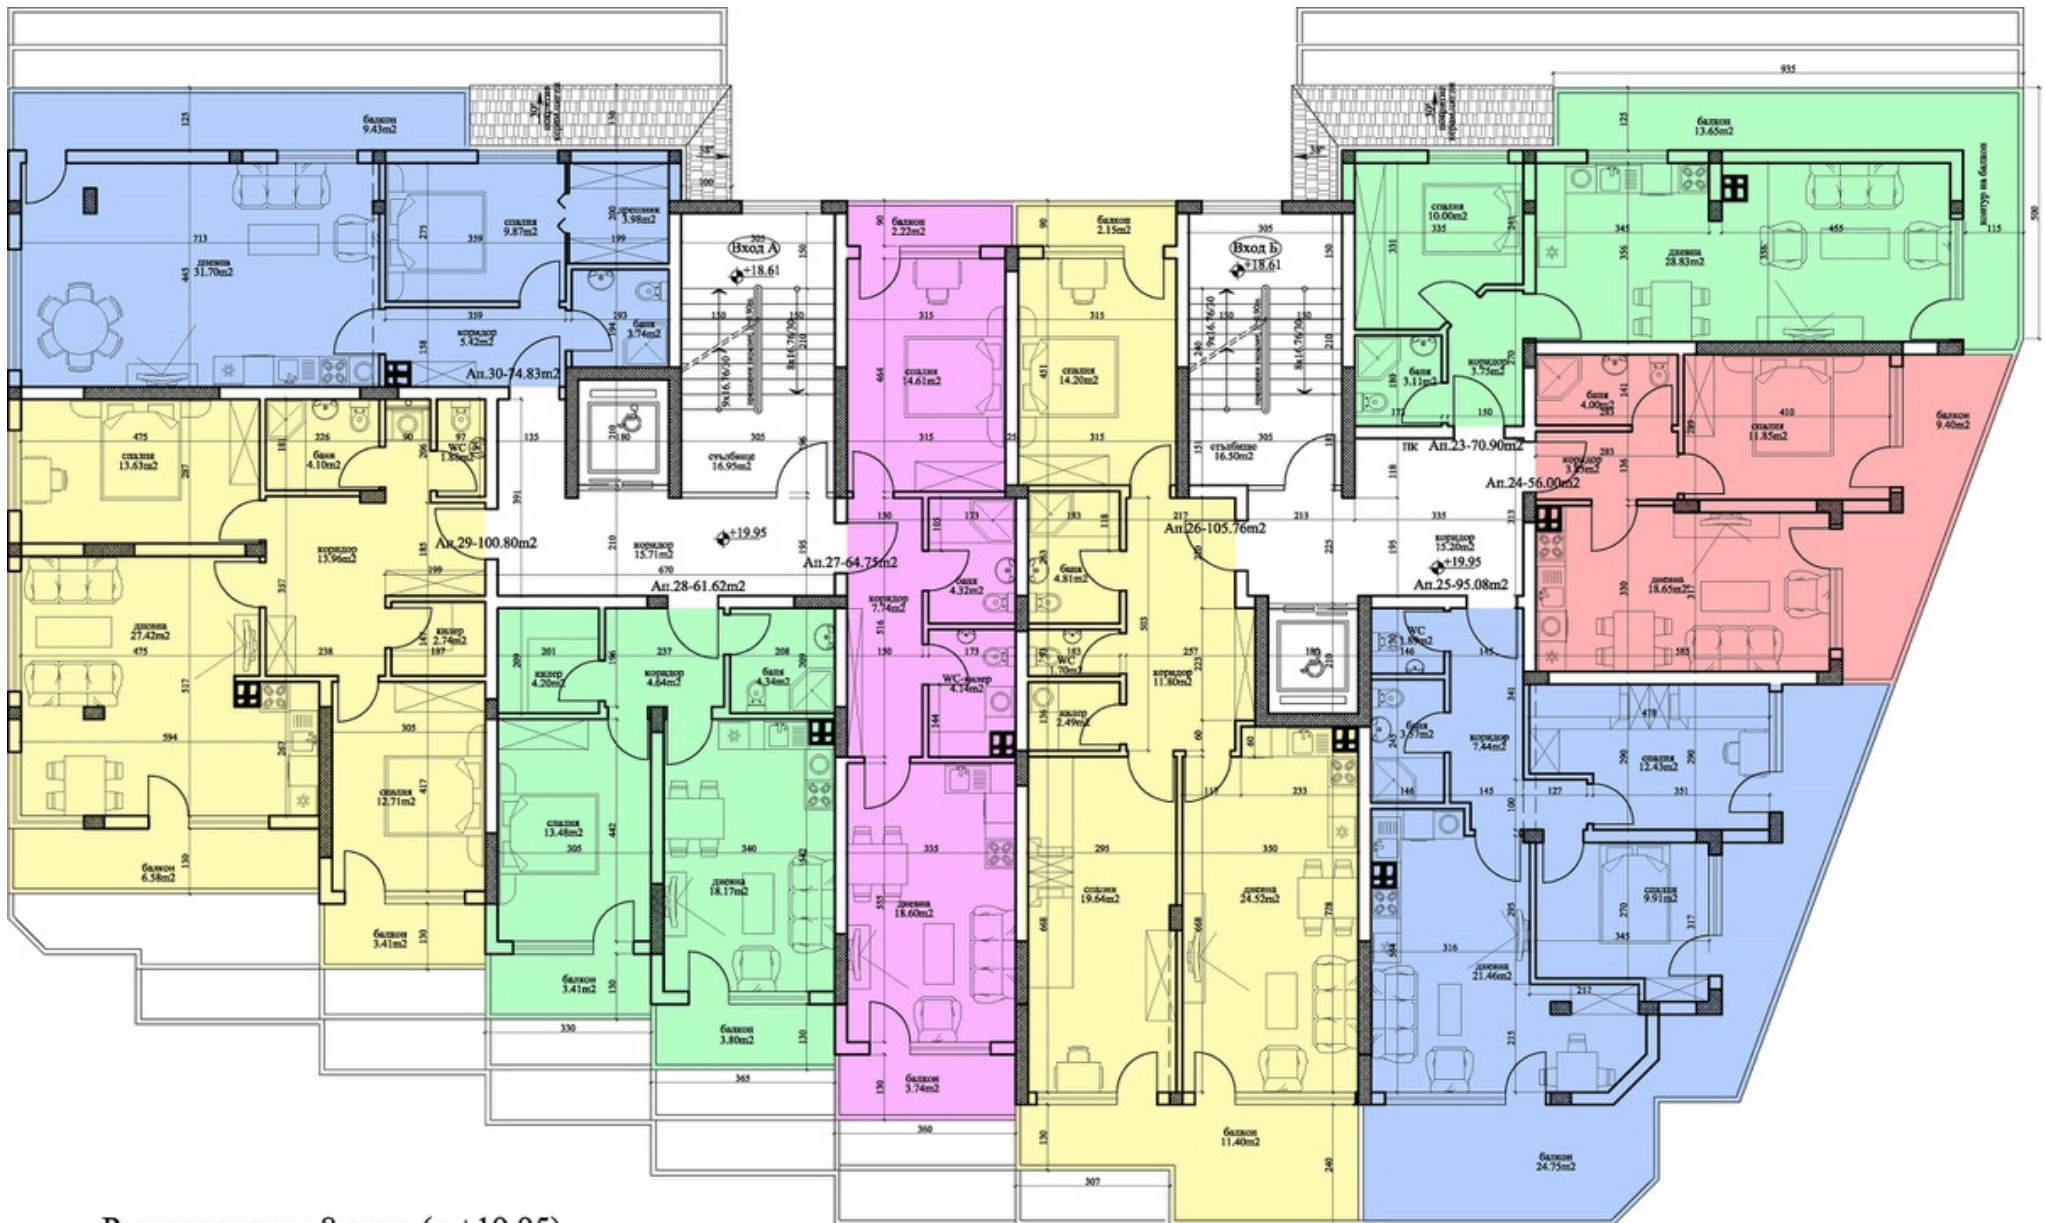

Разпределение 8 этаж (к.+19.95)
3.П.=721.85m²

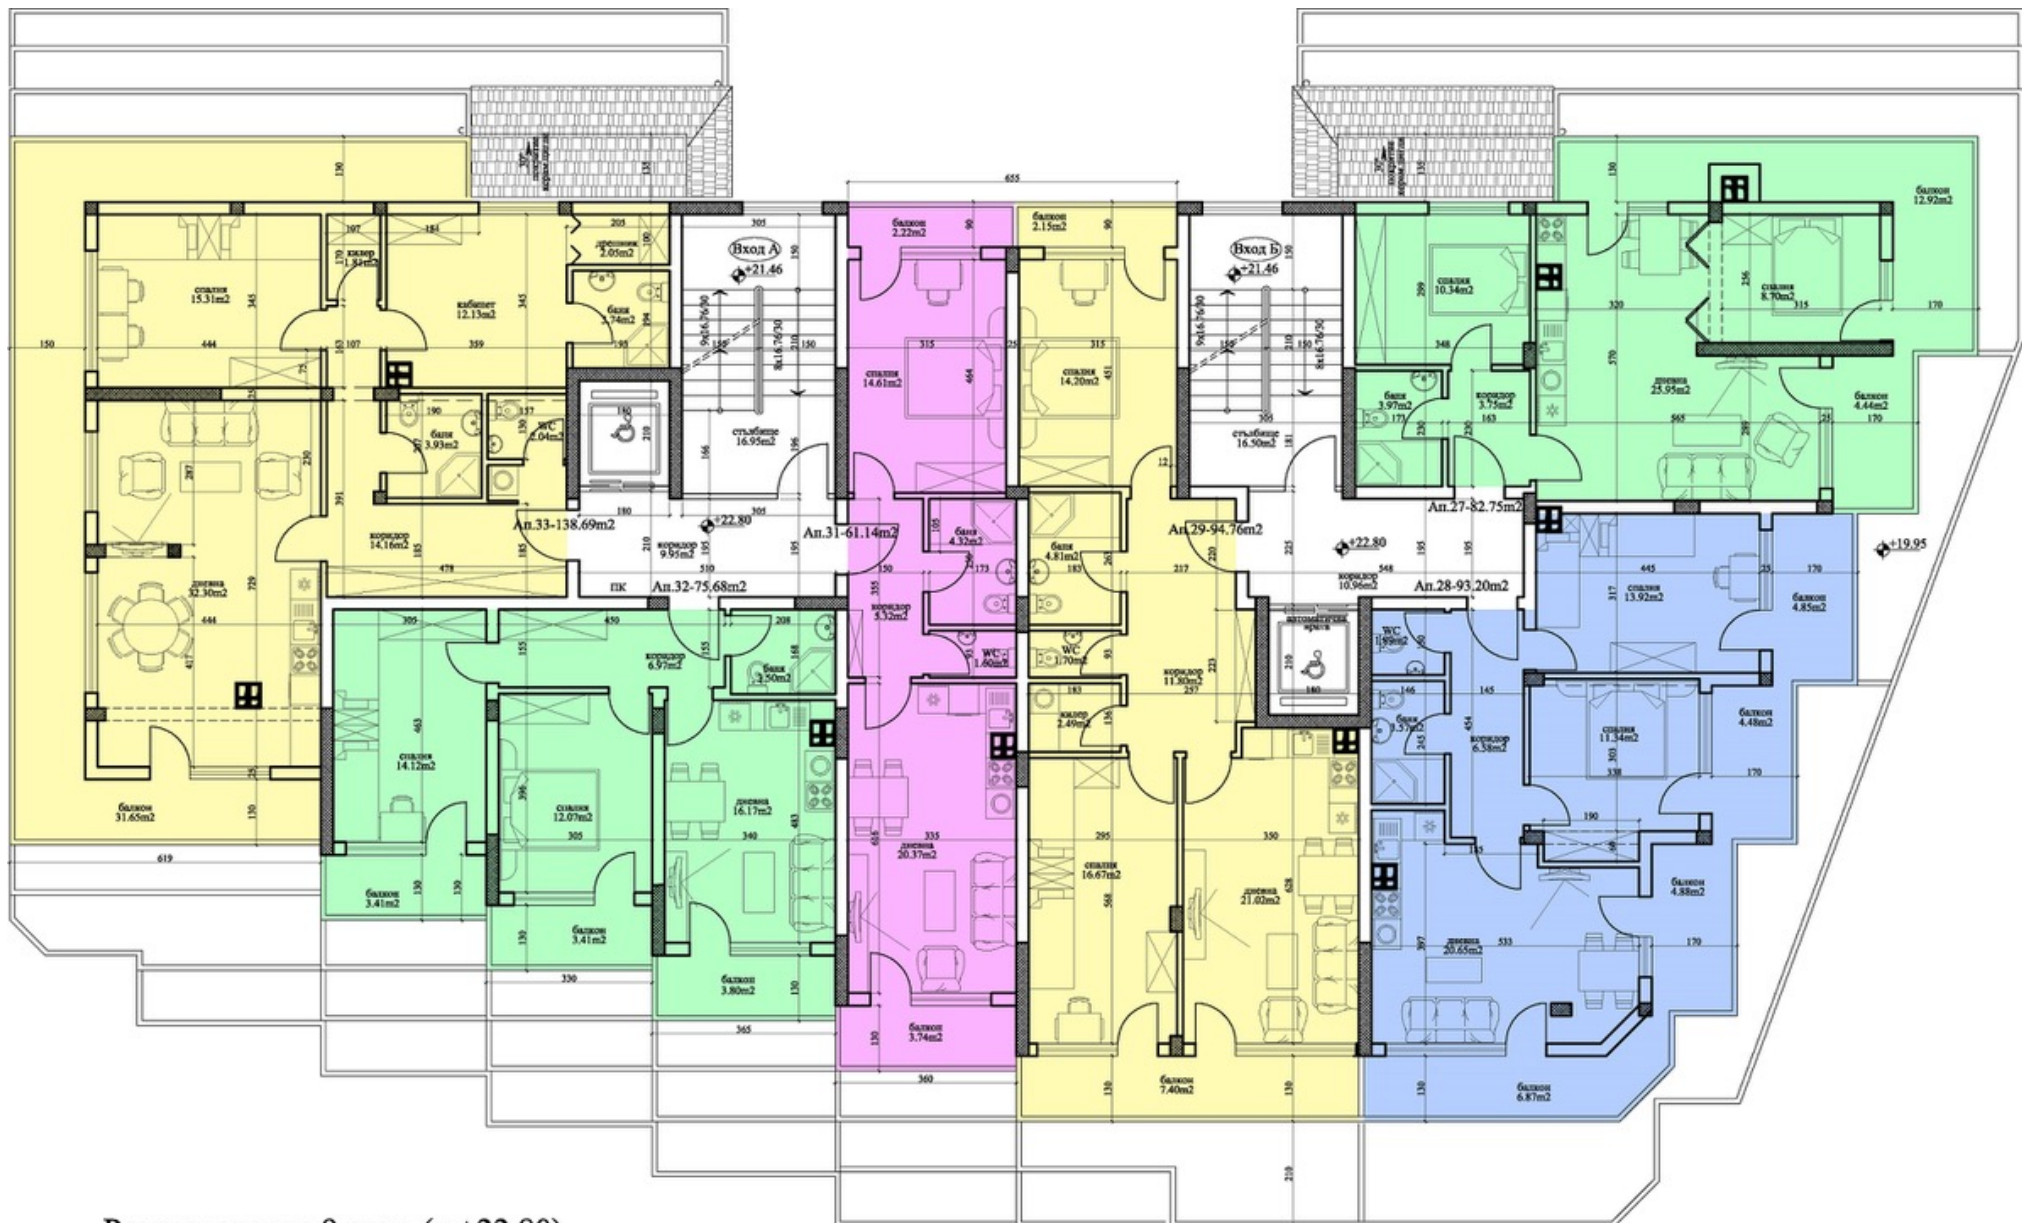

Разпределение 9 этаж (к.+22.80)
3.П.=626.50m²



Разпределение 10 этаж (к.+25.65)
 3.П.=529.60м2



Разпределение полуподземн етаж (к.-2.85/100.00)
 3.П.=1188.60м2