
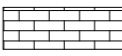

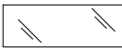
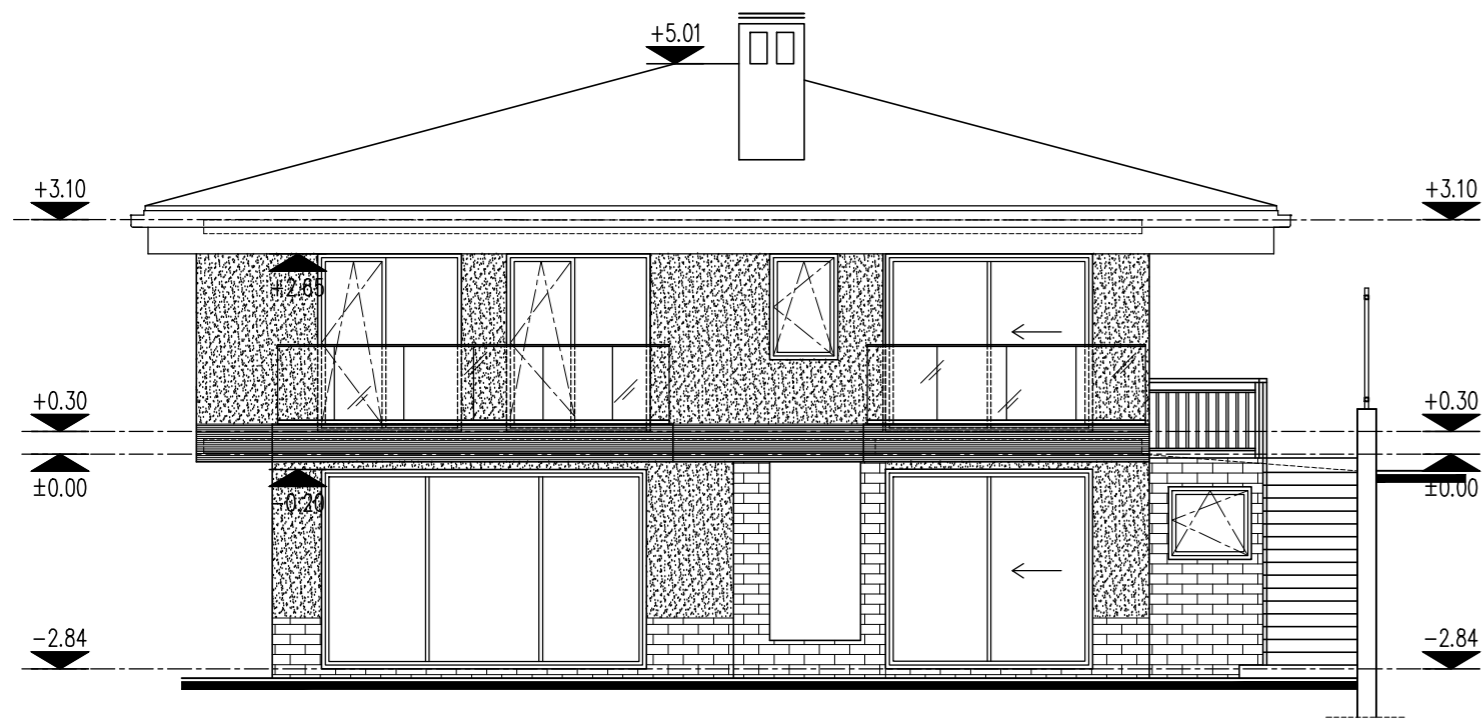
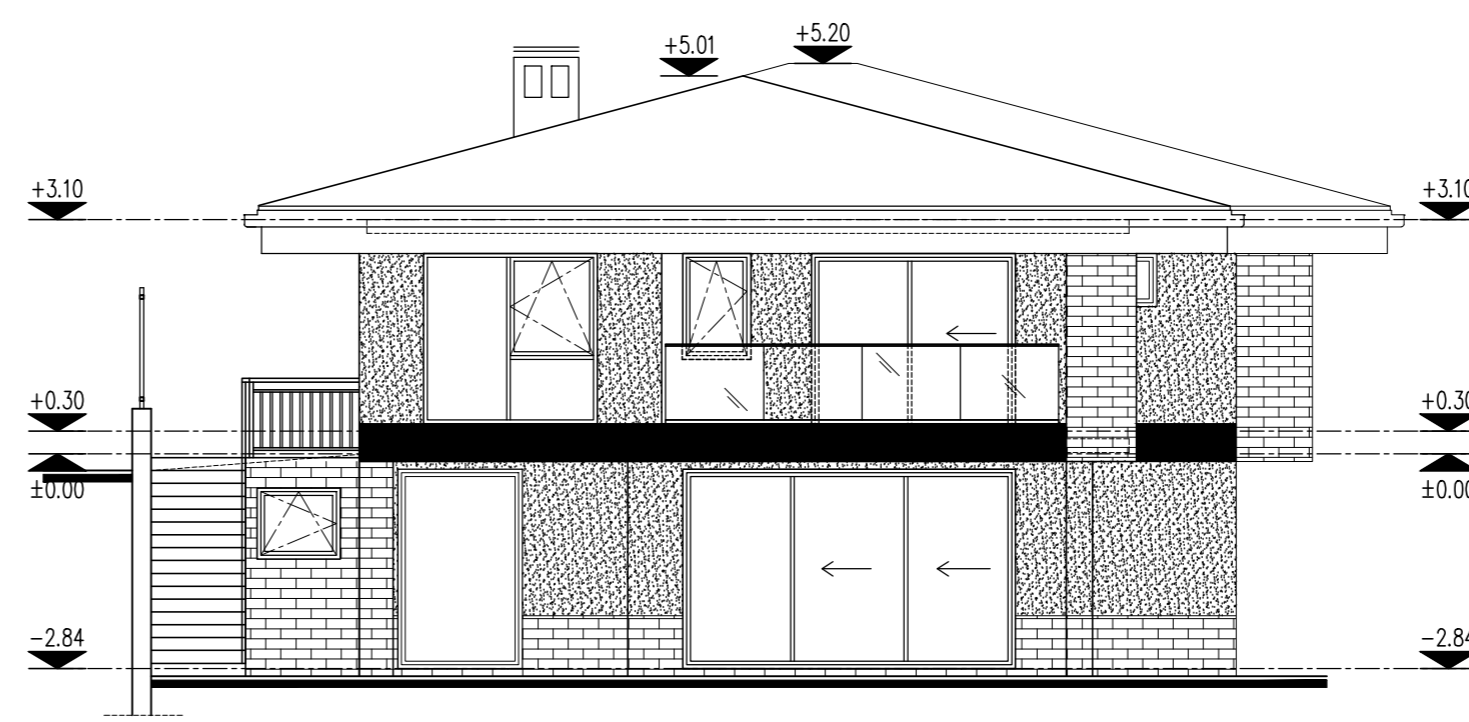



-  ТОПЛОИЗОЛАЦИОННА СИСТЕМА С МАЗИЛКА
-  ОБЛИЦОВКА ОТ КАМЪК
-  МЕТАЛНА ОБШИВКА
-  ПАРАПЕТ ОТ СЪКЛО



ФАСАДА ЗАПАД



ФАСАДА ИЗТОК

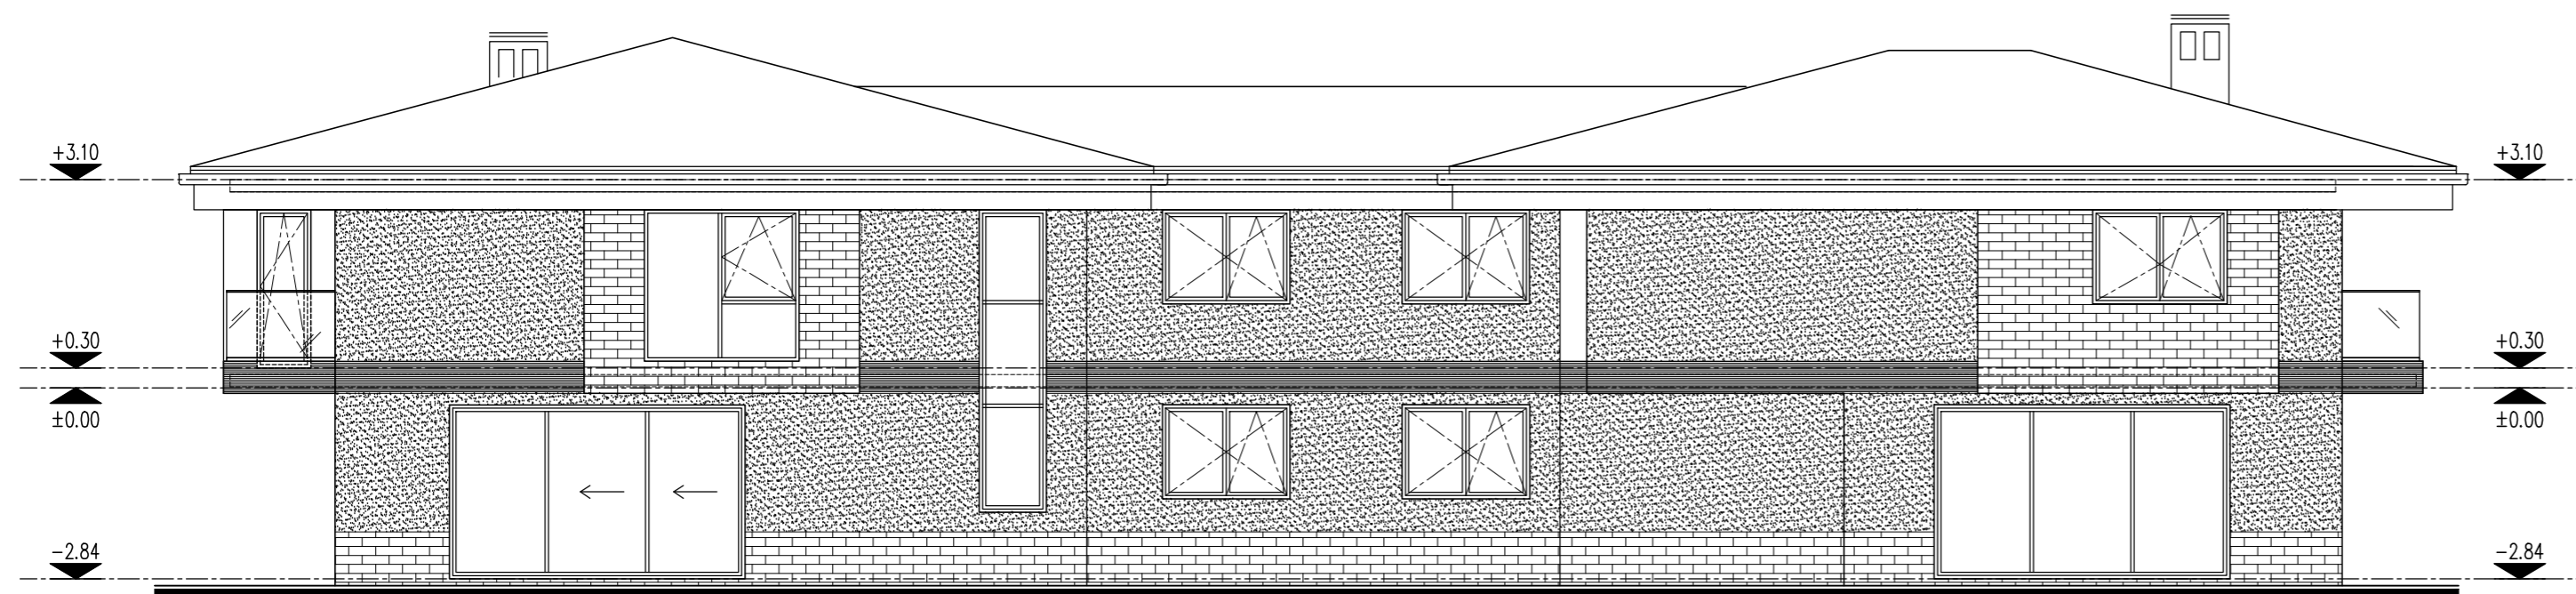

ФАСАДА СЕВЕР