



РАЗПРЕДЕЛЕНИЕ - ВХ. Б - ЕТ. VIII - АП.22 - БРУТО РЗП 197,12 кв.м.

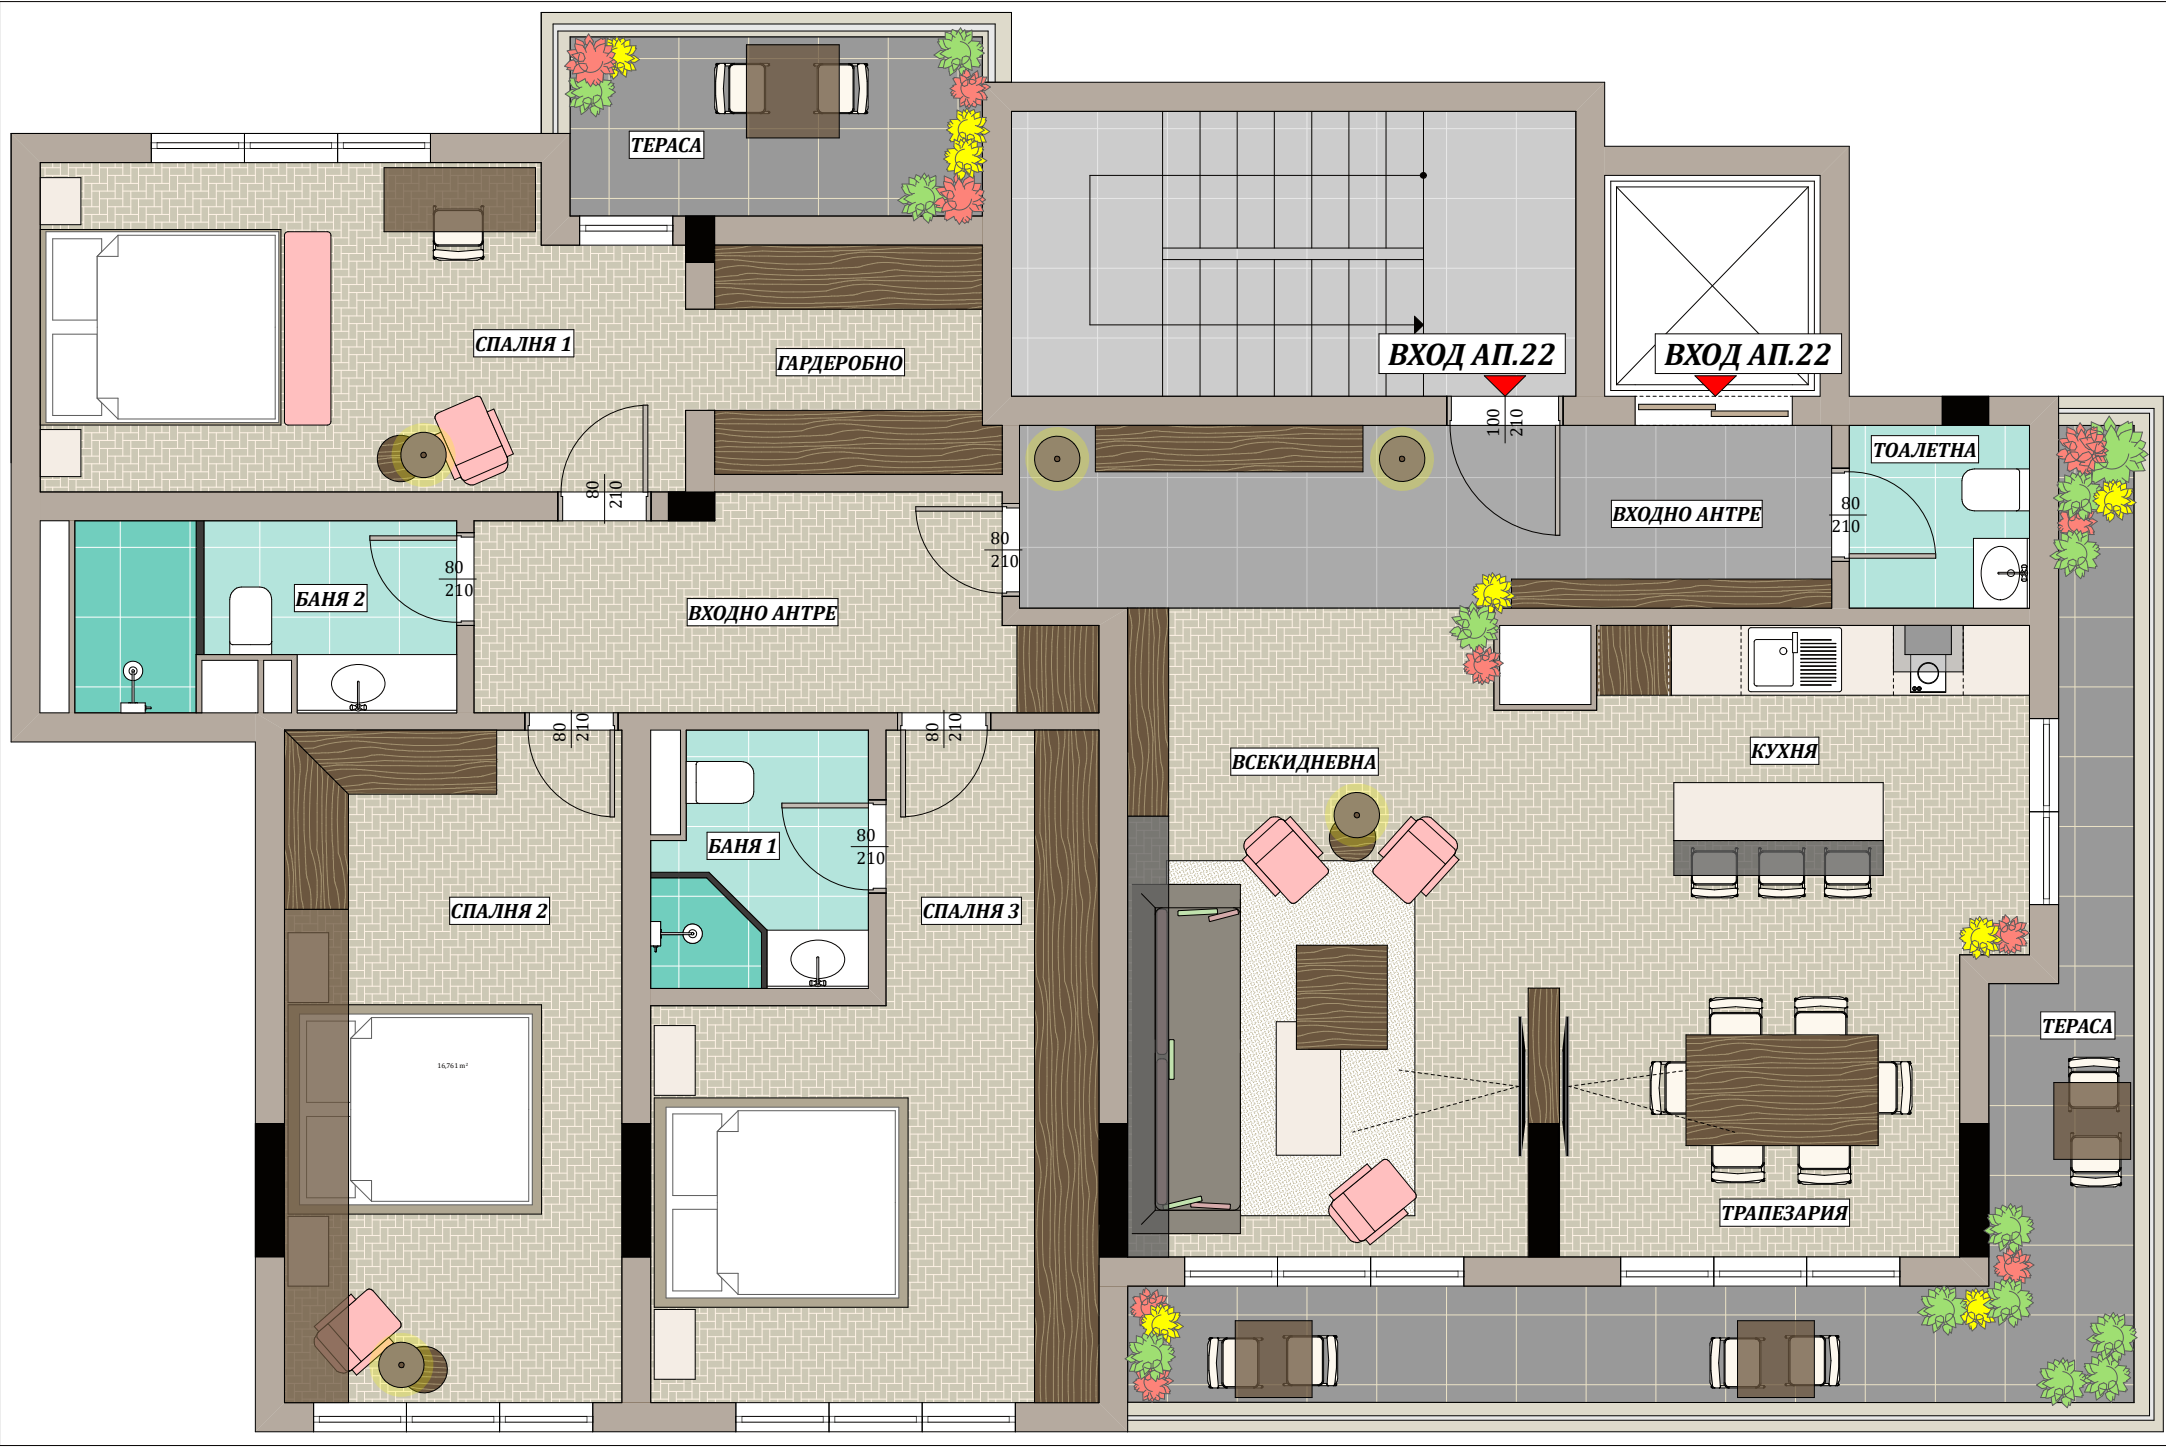

РАЗПРЕДЕЛЕНИЕ - ВХ. Б - ЕТ. V - АП.16 - 184,17 кв.м.

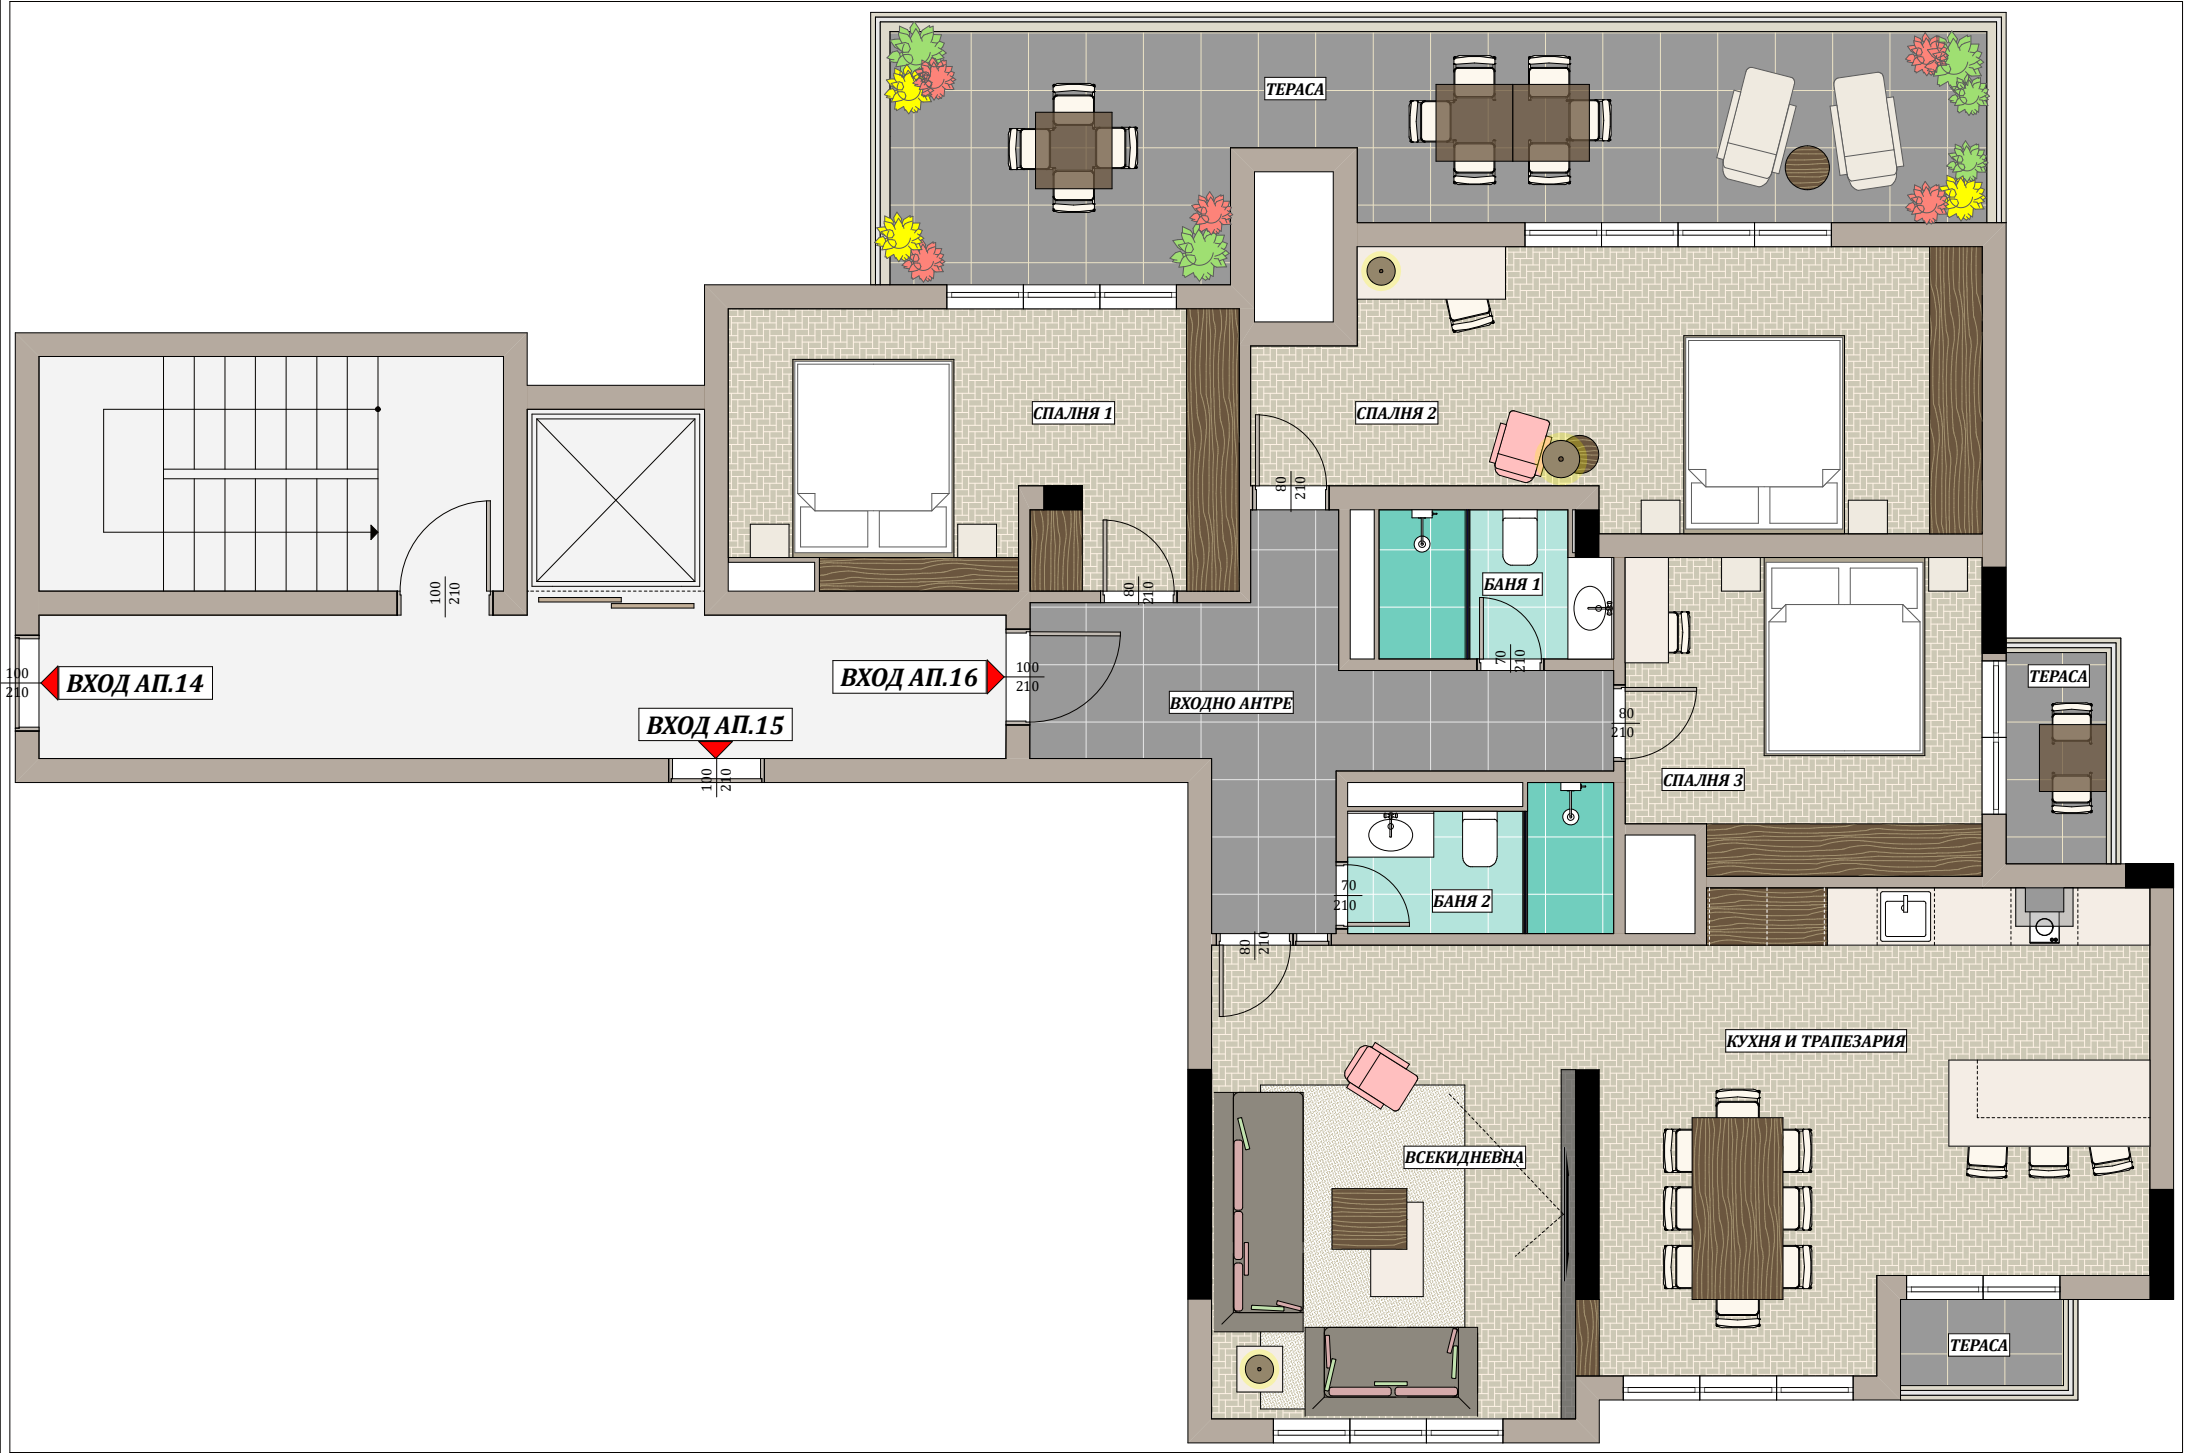

РАЗПРЕДЕЛЕНИЕ - ВХ. Б - ЕТ. VI - АП.19 - БРУТО РЗП - 163,09 кв.м.

