


Паркирането е  
обезпечено  
посредством  
подземен паркинг.

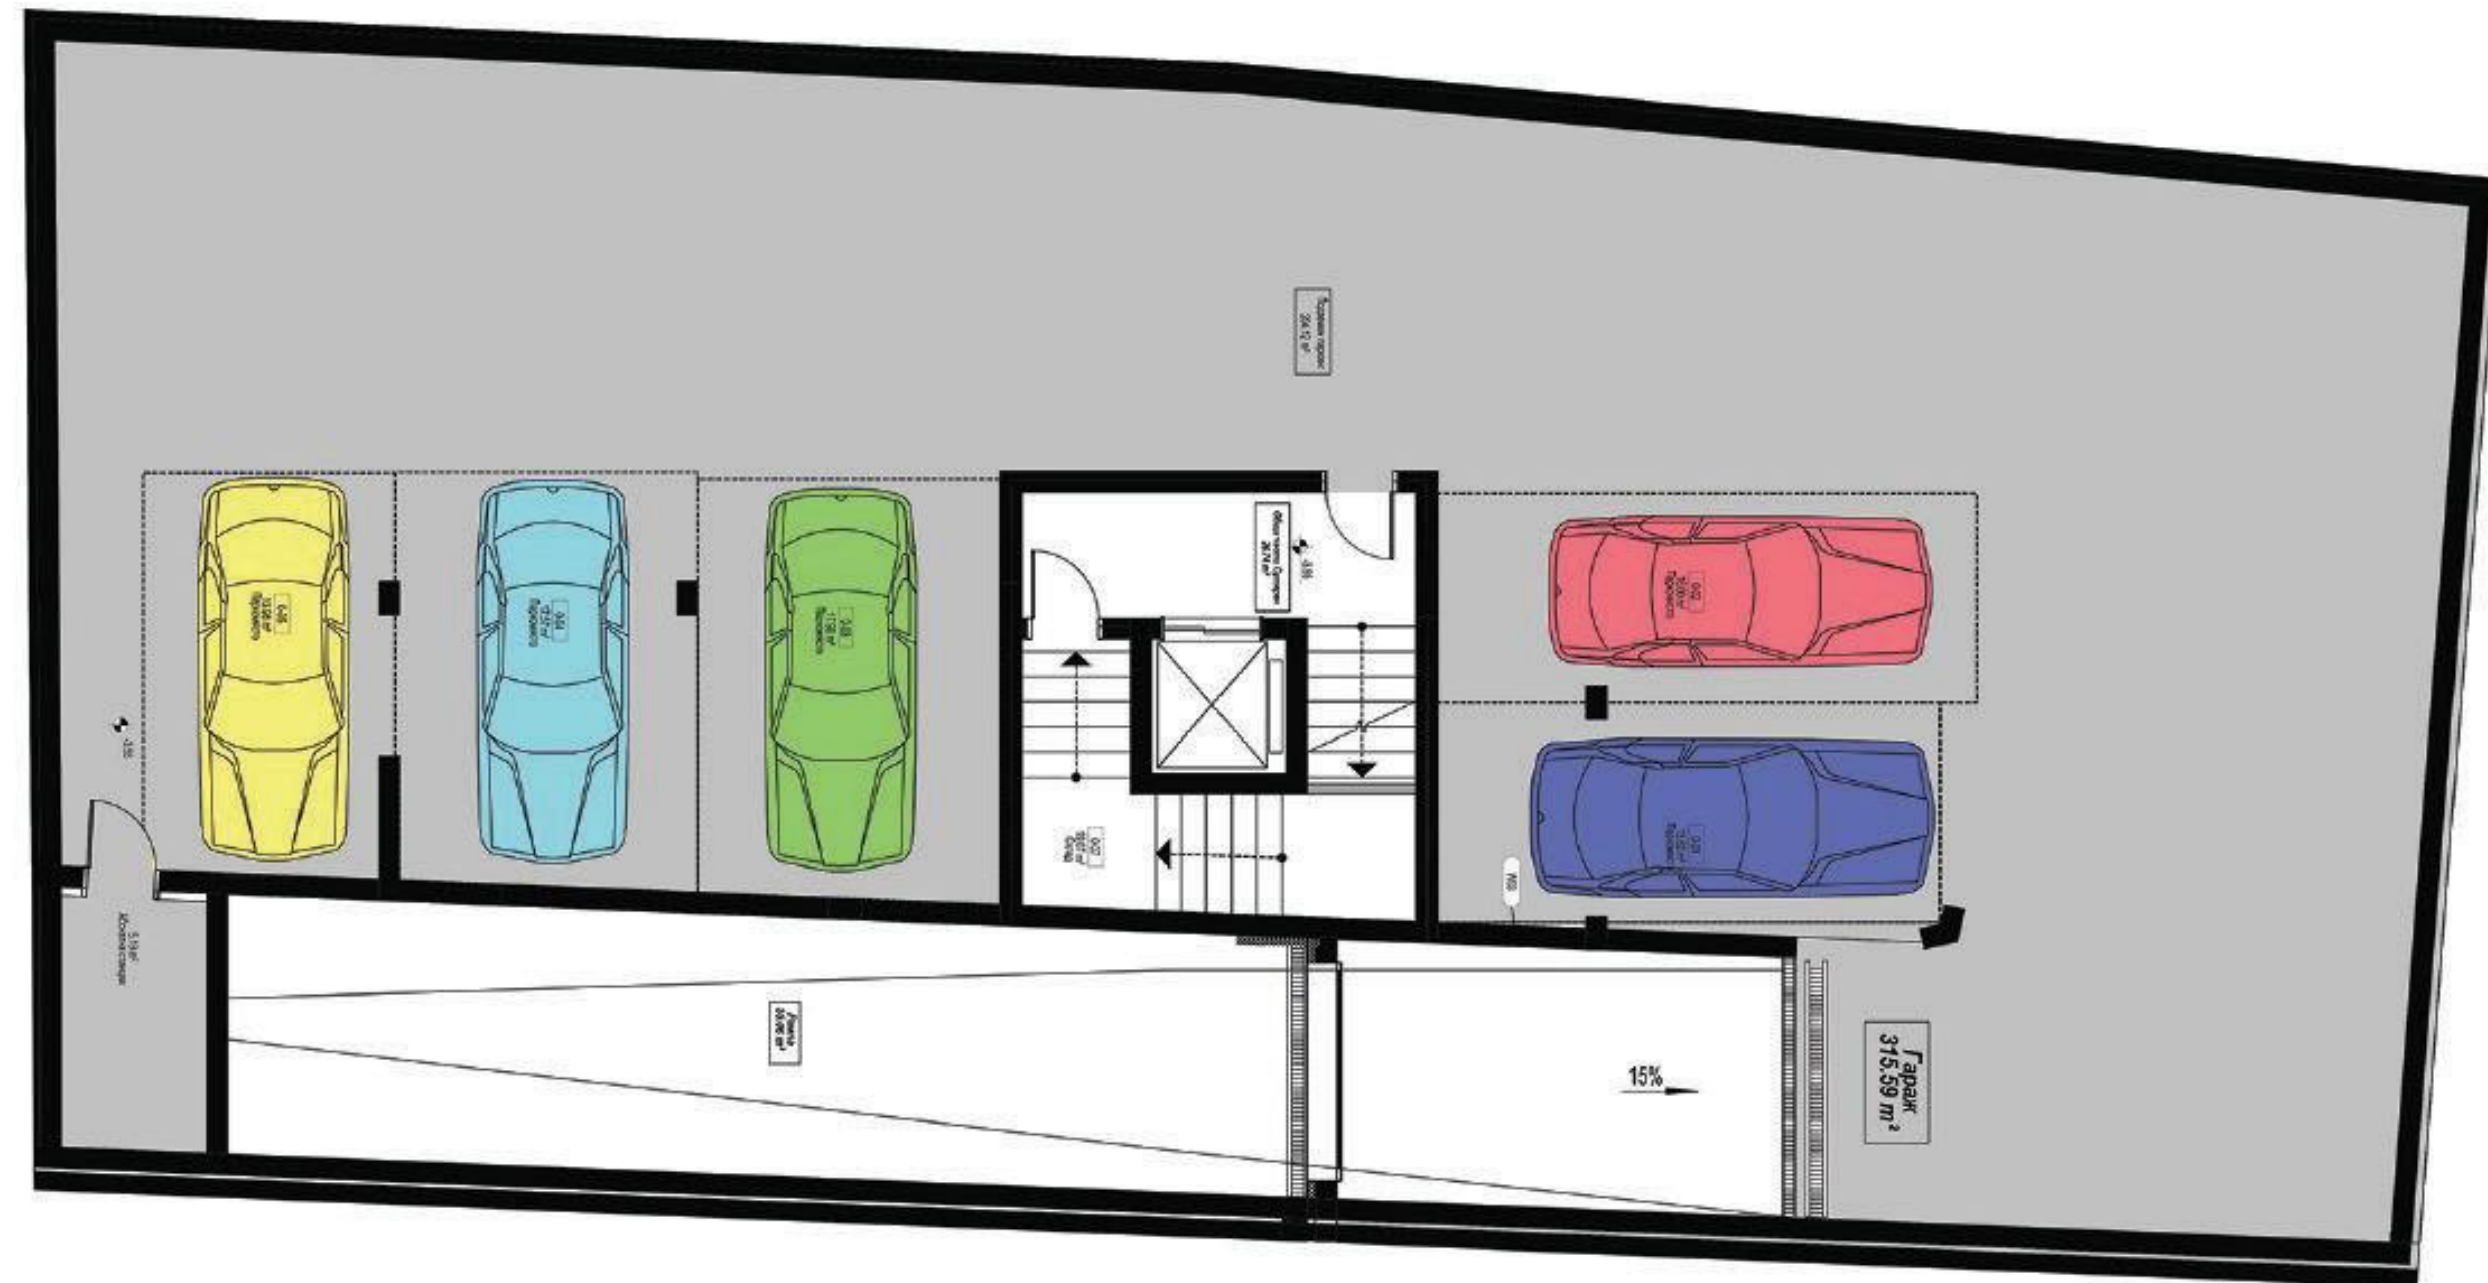

## ПАРКОМЯСТО - 01

ПЛОЩ НА ИМОТА - 15.62 кв.м  
ОБЩИ ЧАСТИ - 44.76 кв.м  
ОБЩА ПЛОЩ - 60.38 кв.м

## ПАРКОМЯСТО - 02

ПЛОЩ НА ИМОТА - 16.00 кв.м  
ОБЩИ ЧАСТИ - 45.85 кв.м  
ОБЩА ПЛОЩ - 61.85 кв.м

## ПАРКОМЯСТО - 03

ПЛОЩ НА ИМОТА - 17.98 кв.м  
ОБЩИ ЧАСТИ - 51.52 кв.м  
ОБЩА ПЛОЩ - 69.50 кв.м

## ПАРКОМЯСТО - 04

ПЛОЩ НА ИМОТА - 17.57 кв.м  
ОБЩИ ЧАСТИ - 50.35 кв.м  
ОБЩА ПЛОЩ - 67.92 кв.м

## ПАРКОМЯСТО - 05

ПЛОЩ НА ИМОТА - 13.98 кв.м  
ОБЩИ ЧАСТИ - 40.06 кв.м  
ОБЩА ПЛОЩ - 54.04 кв.м

# Разпределение на апартамент А и В



## Апартамент А

ПЛОЩ НА ИМОТА - 142,24 кв.м

ОБЩИ ЧАСТИ - 35,62 кв.м

ОБЩА ПЛОЩ - 177,86 кв.м

## Апартамент В


ПЛОЩ НА ИМОТА - 62,05 кв.м

ОБЩИ ЧАСТИ - 15,54 кв.м


ОБЩА ПЛОЩ - 77,59 кв.м

ЕТАЖ 1

0 50 1m 2m 4m

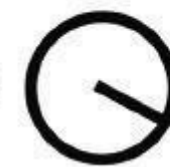

# Разпределение на апартамент С

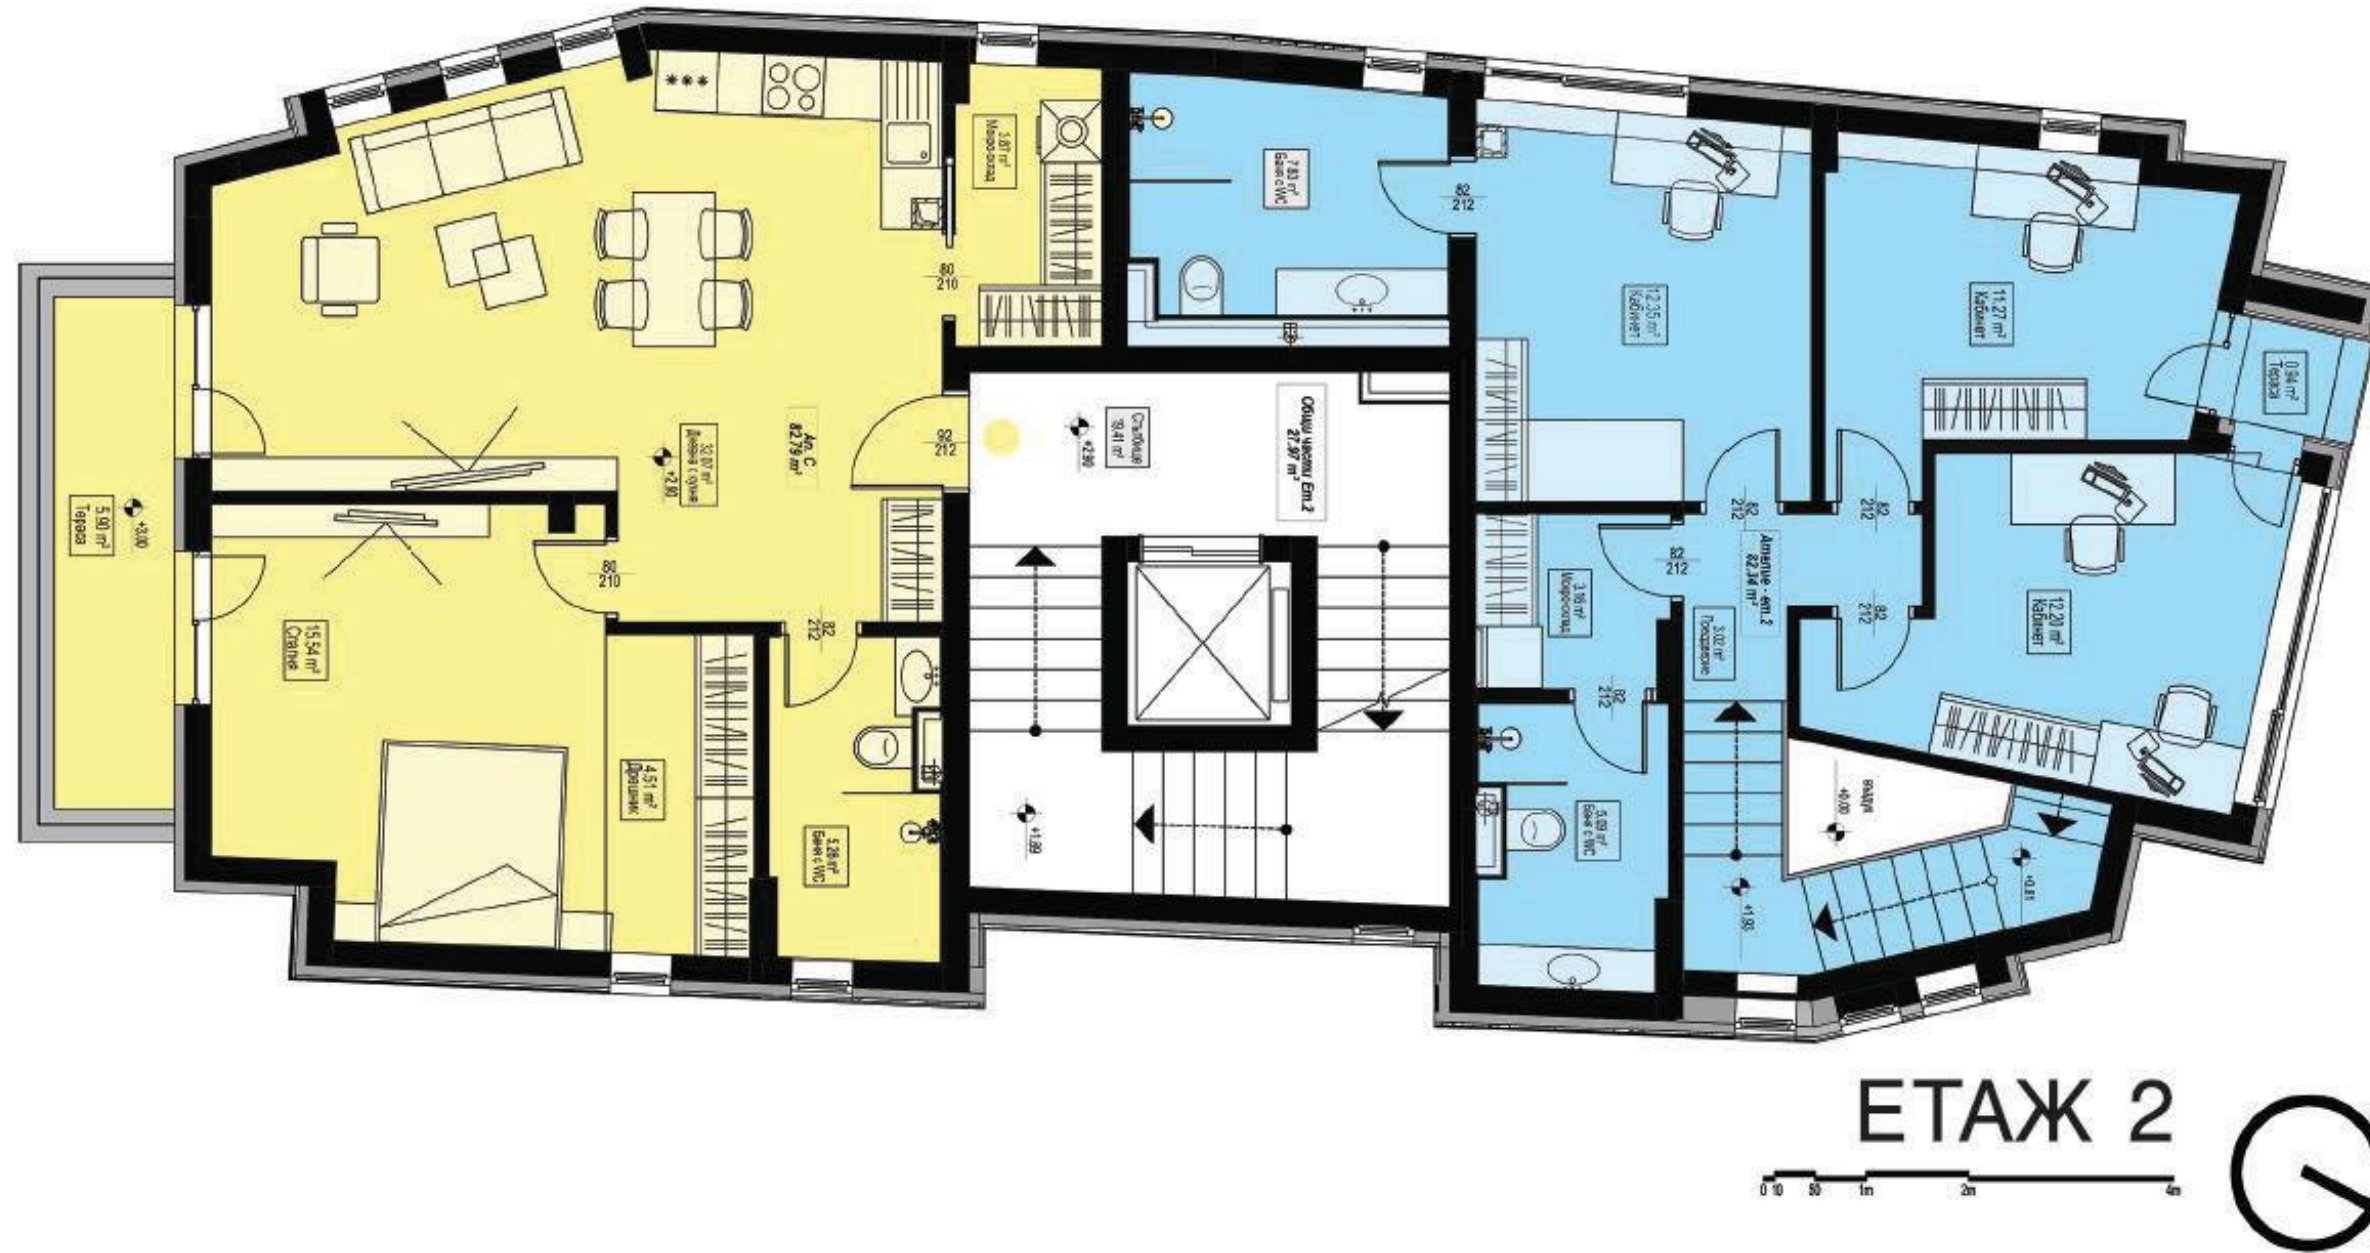


## Апартамент С

ПЛОЩ НА ИМОТА - 82.79 кв.м

ОБЩИ ЧАСТИ - 20.73 кв.м

ОБЩА ПЛОЩ - 103.52 кв.м

# Разпределение на апартамент D

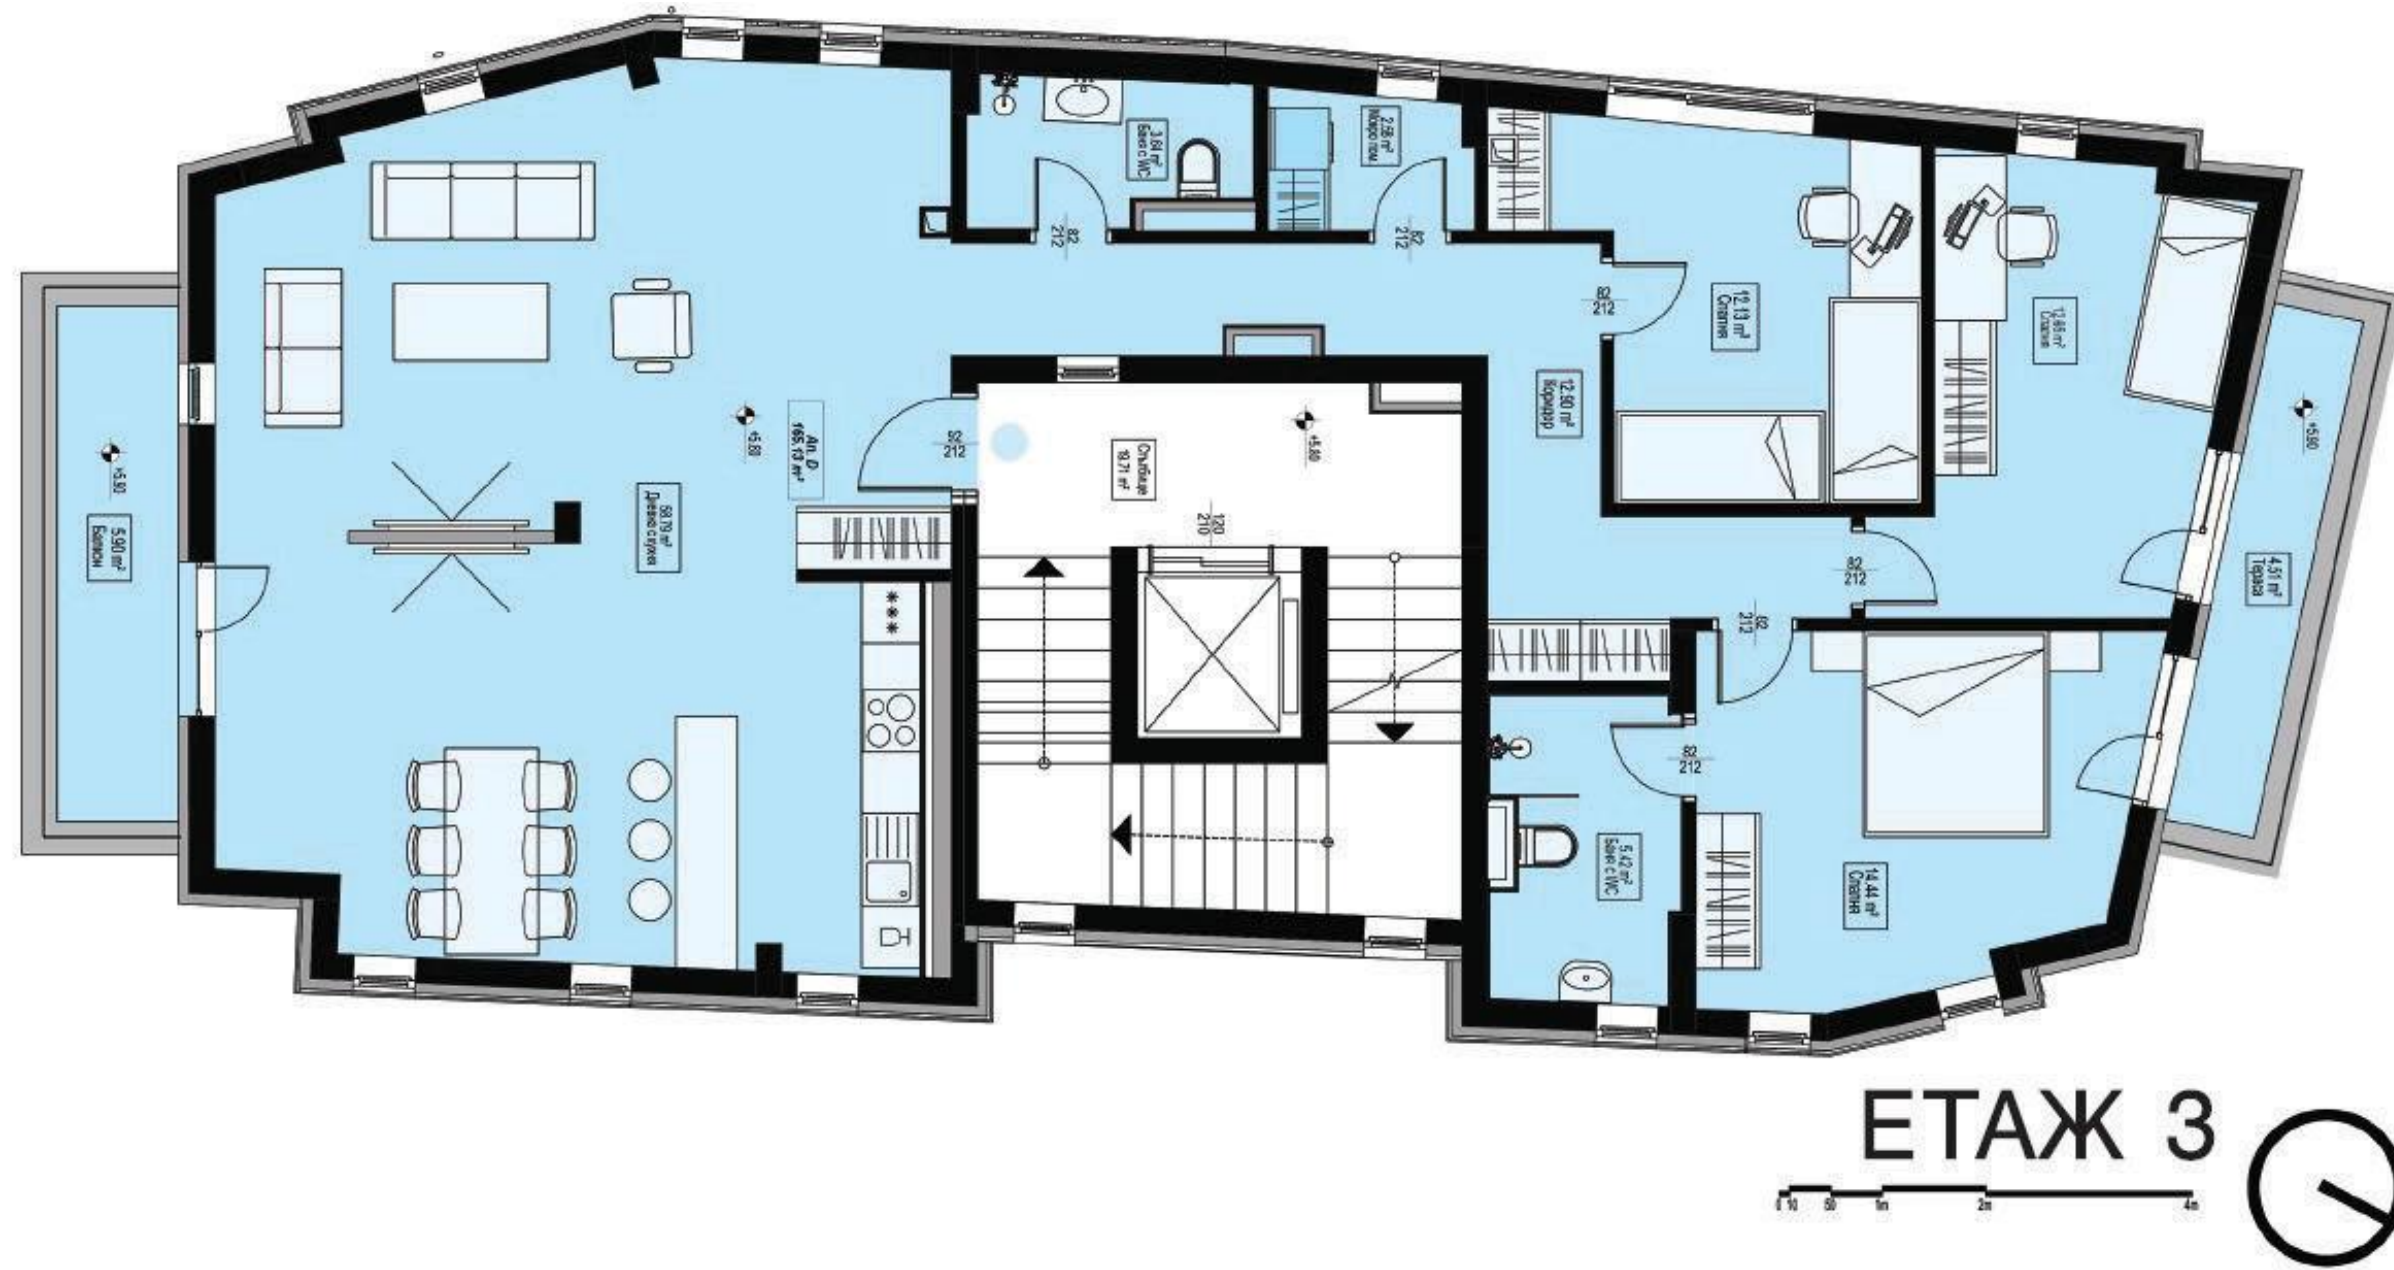

## Апартамент D

ПЛОЩ НА ИМОТА - 165.13 кв.м

ОБЩИ ЧАСТИ - 41,35 кв.м

ОБЩА ПЛОЩ - 206,48 кв.м

# Разпределение на апартамент Е



ЕТАЖ 4



## Апартамент Е


ПЛОЩ НА ИМОТА - 132.98 кв.м

ОБЩИ ЧАСТИ - 33.30 кв.м

ОБЩА ПЛОЩ - 166.28 кв.м

ПОКРИВНИ ТЕРАСИ

ИЗВЪН ОБЩАТА ПЛОЩ 46.98 кв.м

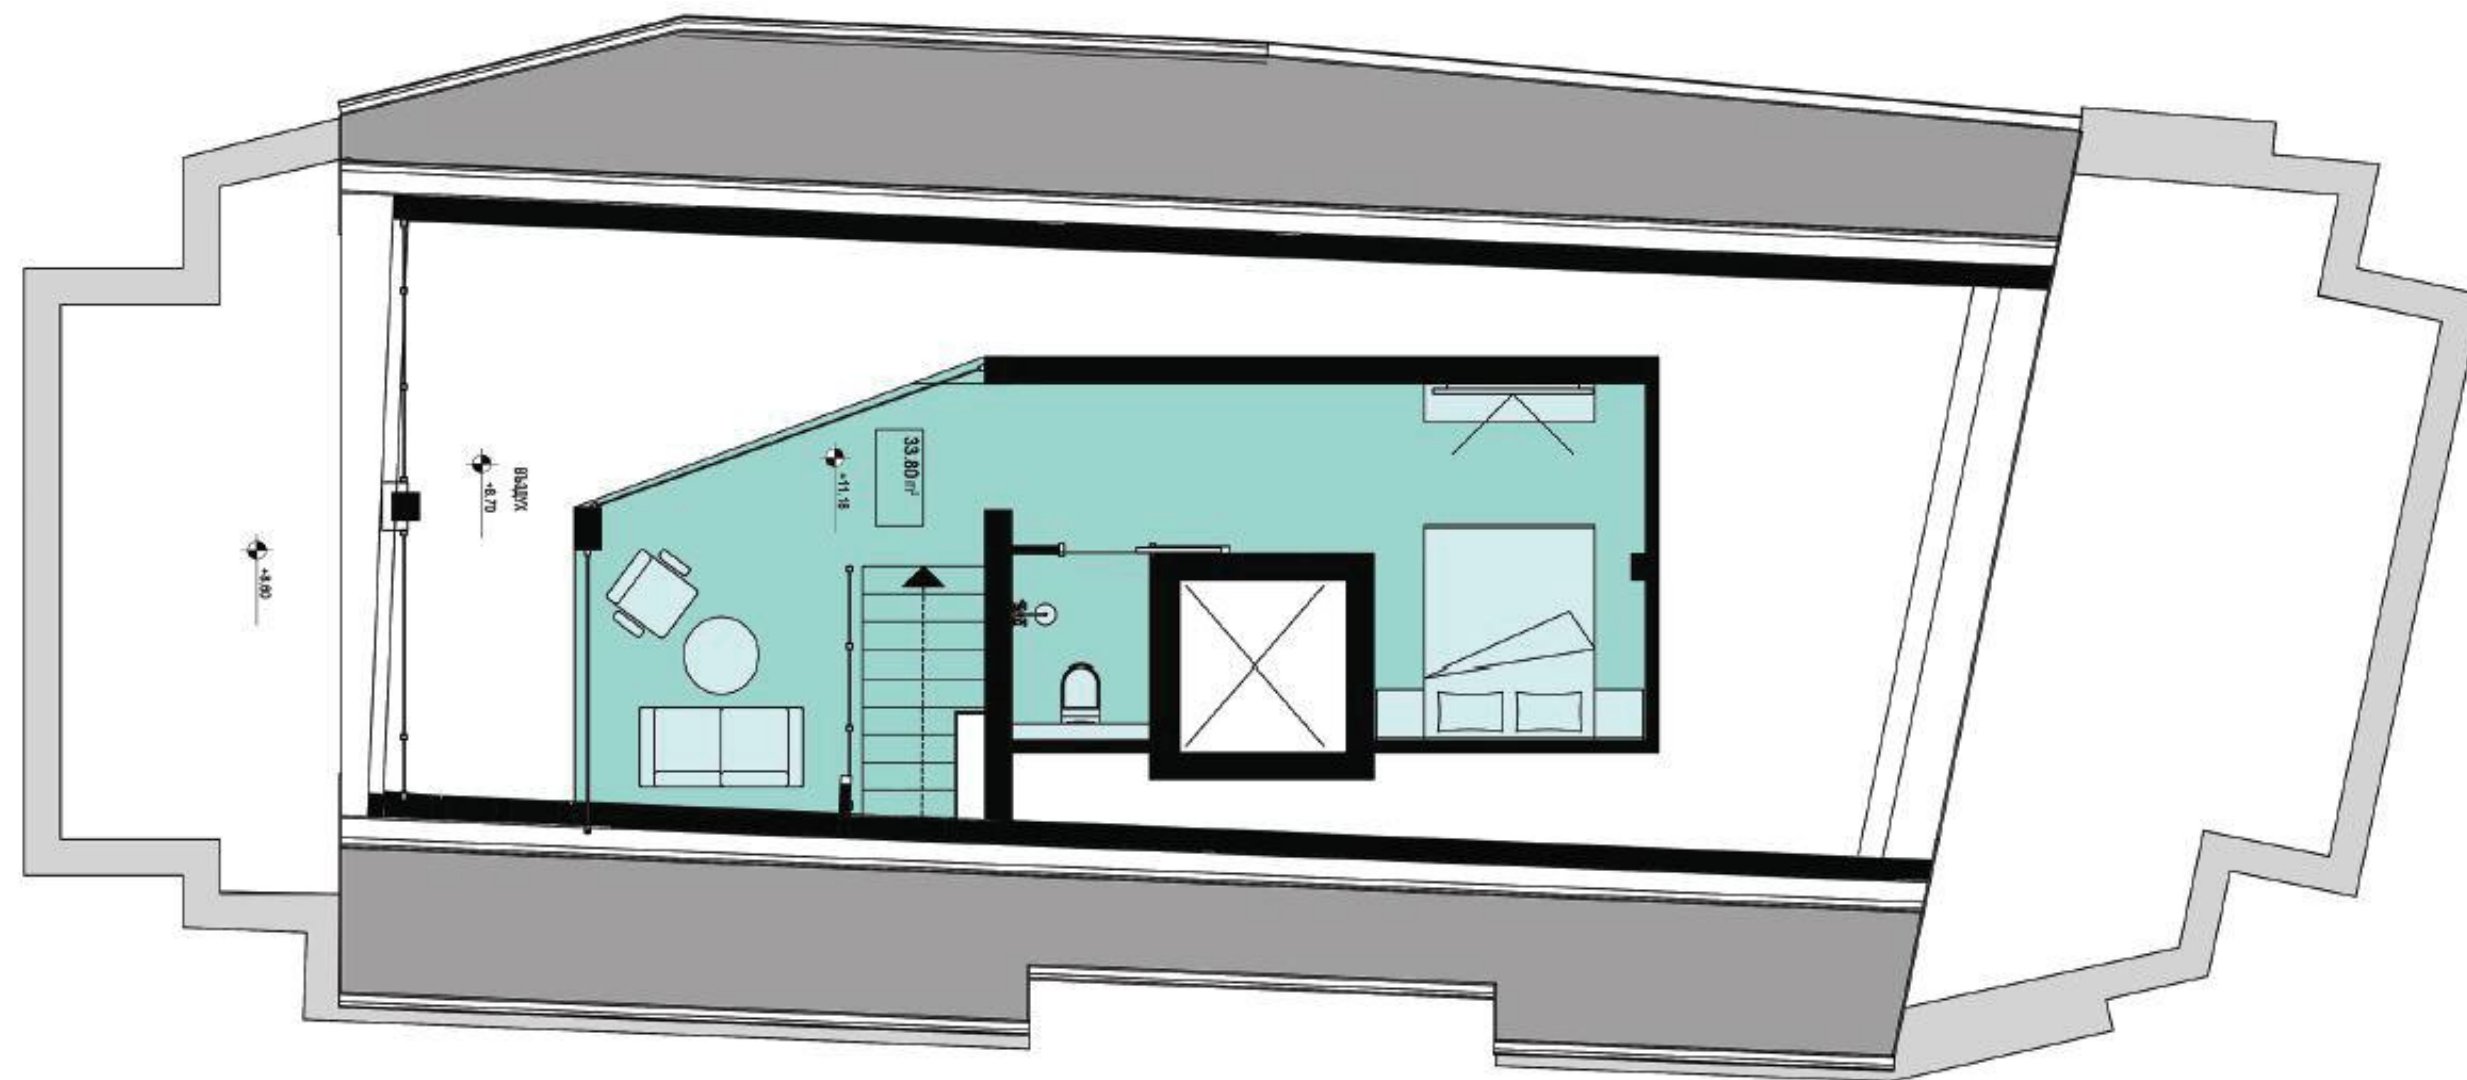

## Апартамент Е

ВТОРО НИВО