




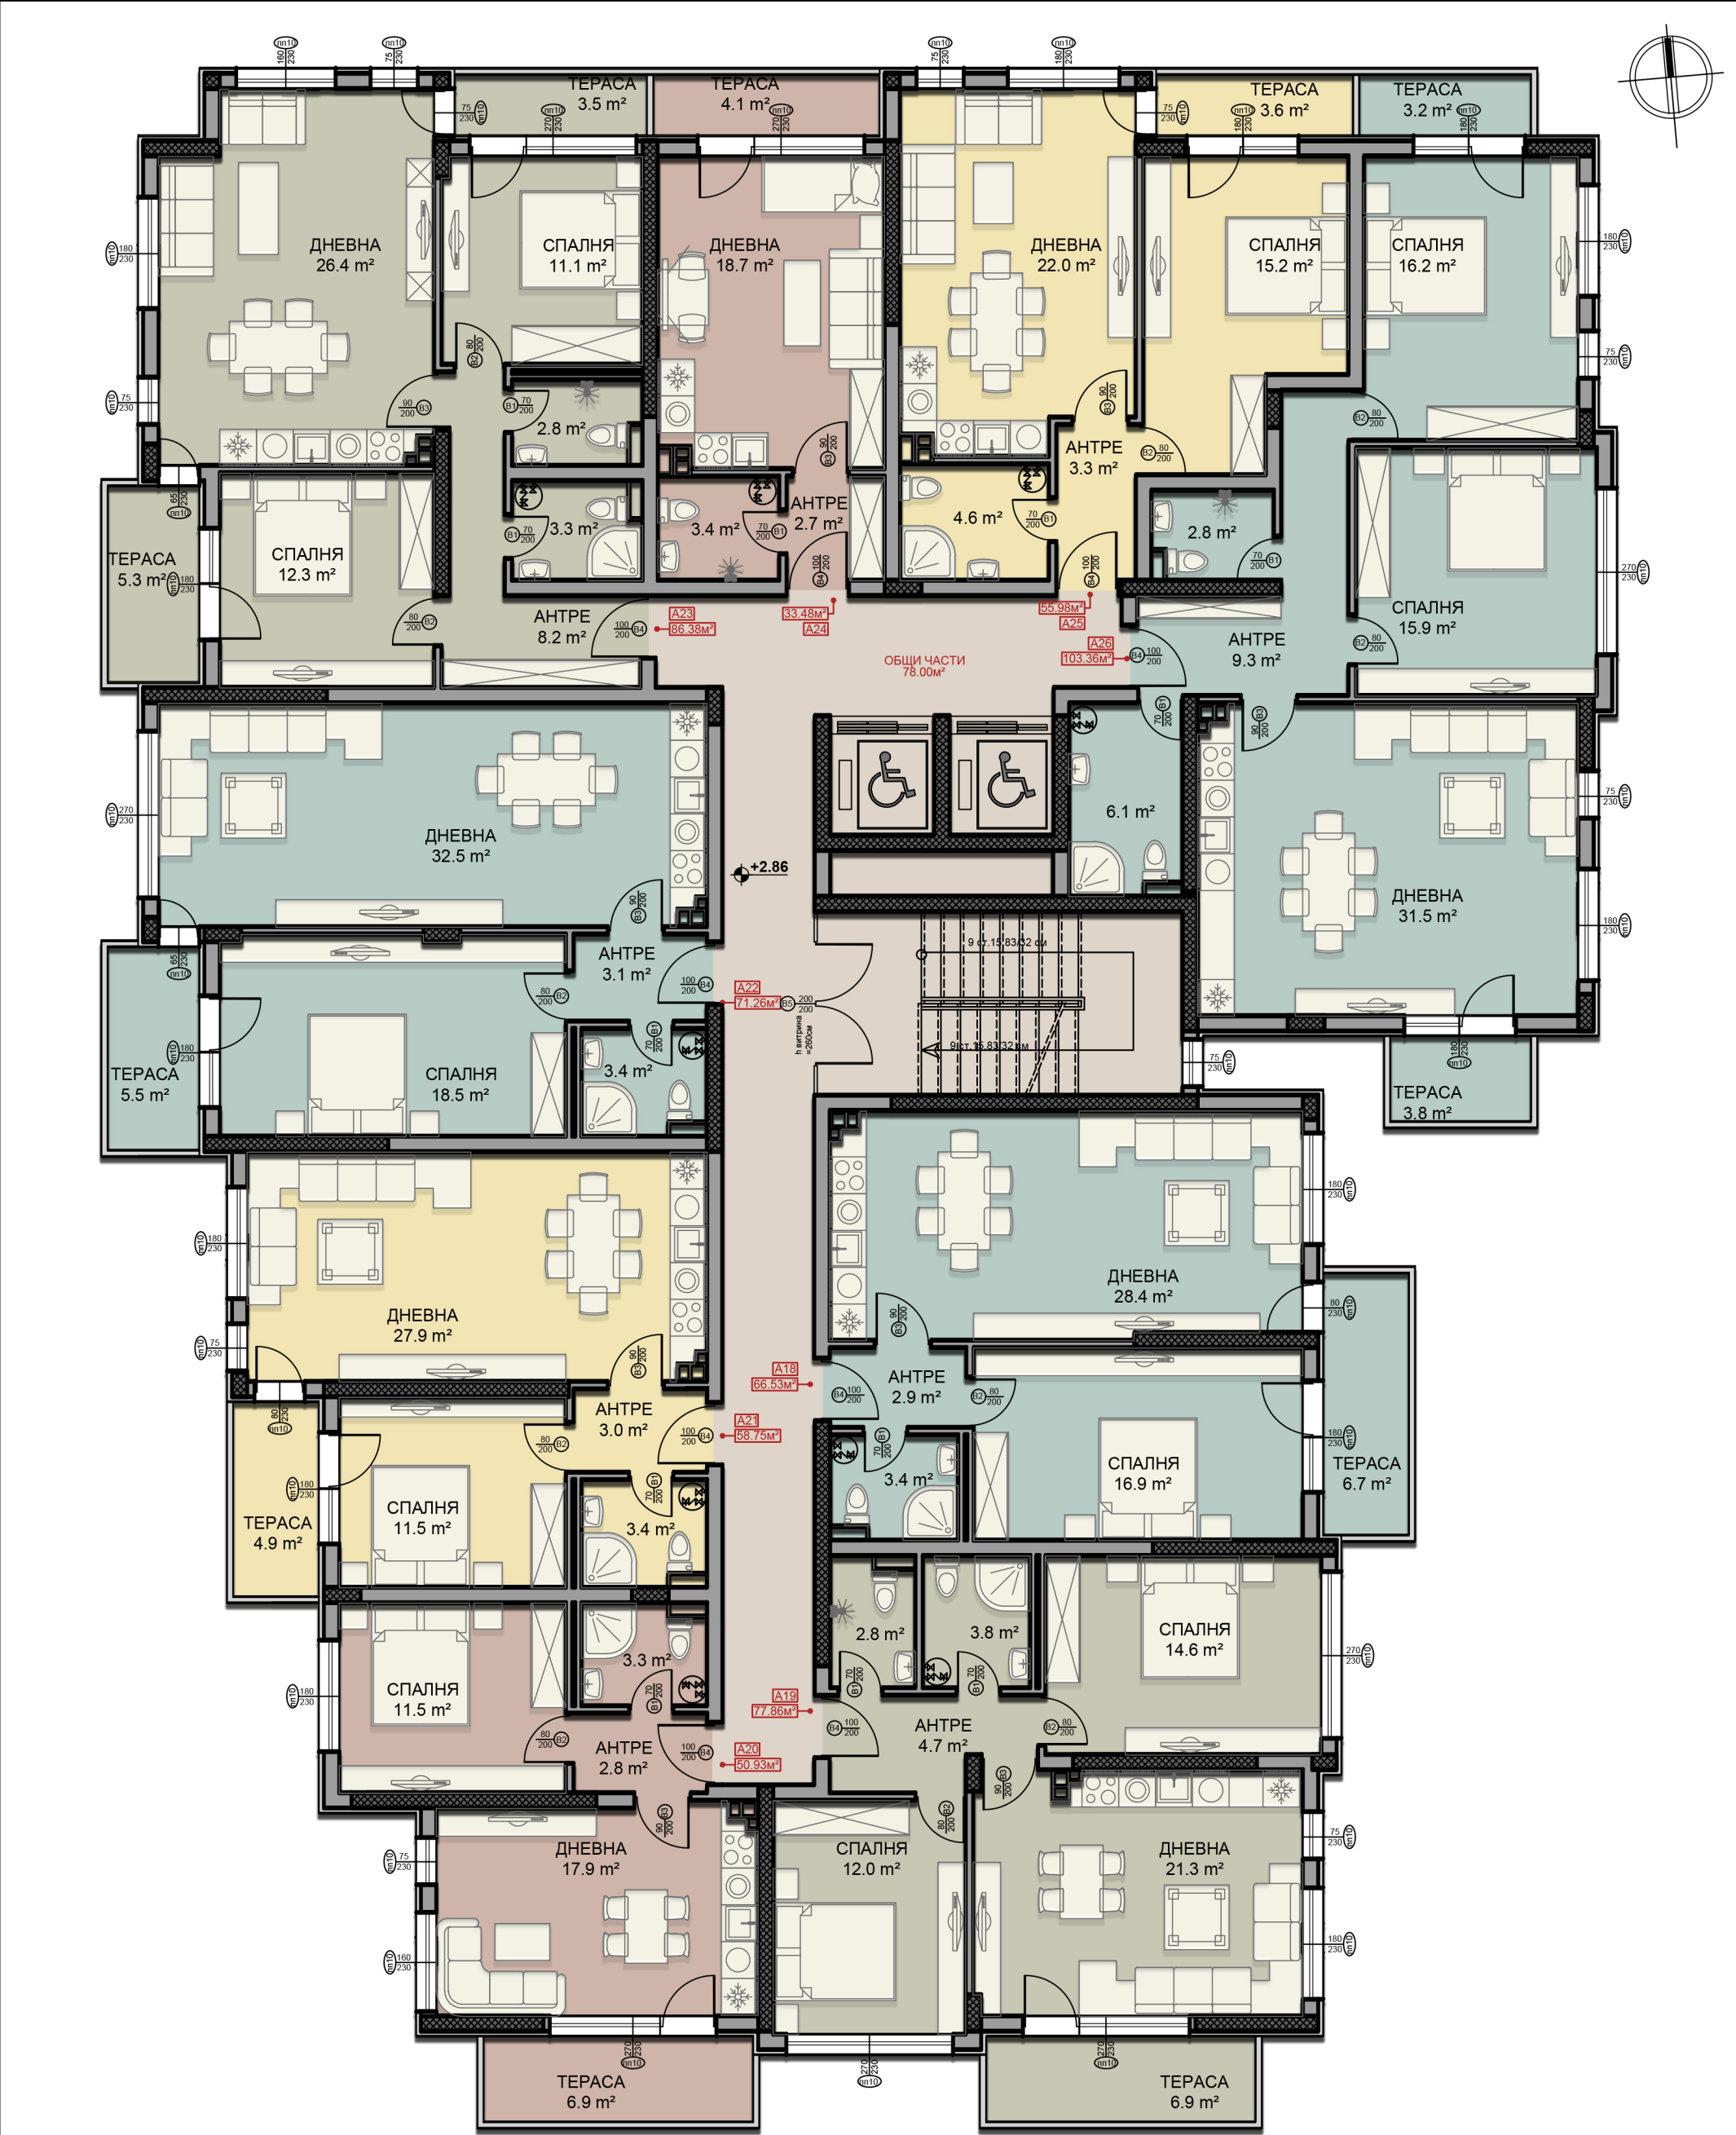



ОБЕКТ	ЧЖП	ОБЩИ ЧАСТИ	ОБЩА ПЛОЩ
АПАРТАМЕНТ 18	66.53m ²	13.48m ²	80.01m ²
АПАРТАМЕНТ 19	77.86m ²	15.98m ²	93.84m ²
АПАРТАМЕНТ 20	50.93m ²	10.22m ²	61.15m ²
АПАРТАМЕНТ 21	58.75m ²	11.44m ²	70.19m ²
АПАРТАМЕНТ 22	71.26m ²	13.88m ²	85.14m ²
АПАРТАМЕНТ 23	86.38m ²	16.70m ²	103.08m ²
АПАРТАМЕНТ 24	33.48m ²	6.39m ²	39.87m ²
АПАРТАМЕНТ 25	55.98m ²	10.68m ²	66.66m ²
АПАРТАМЕНТ 26	103.36m ²	20.95m ²	124.31m ²

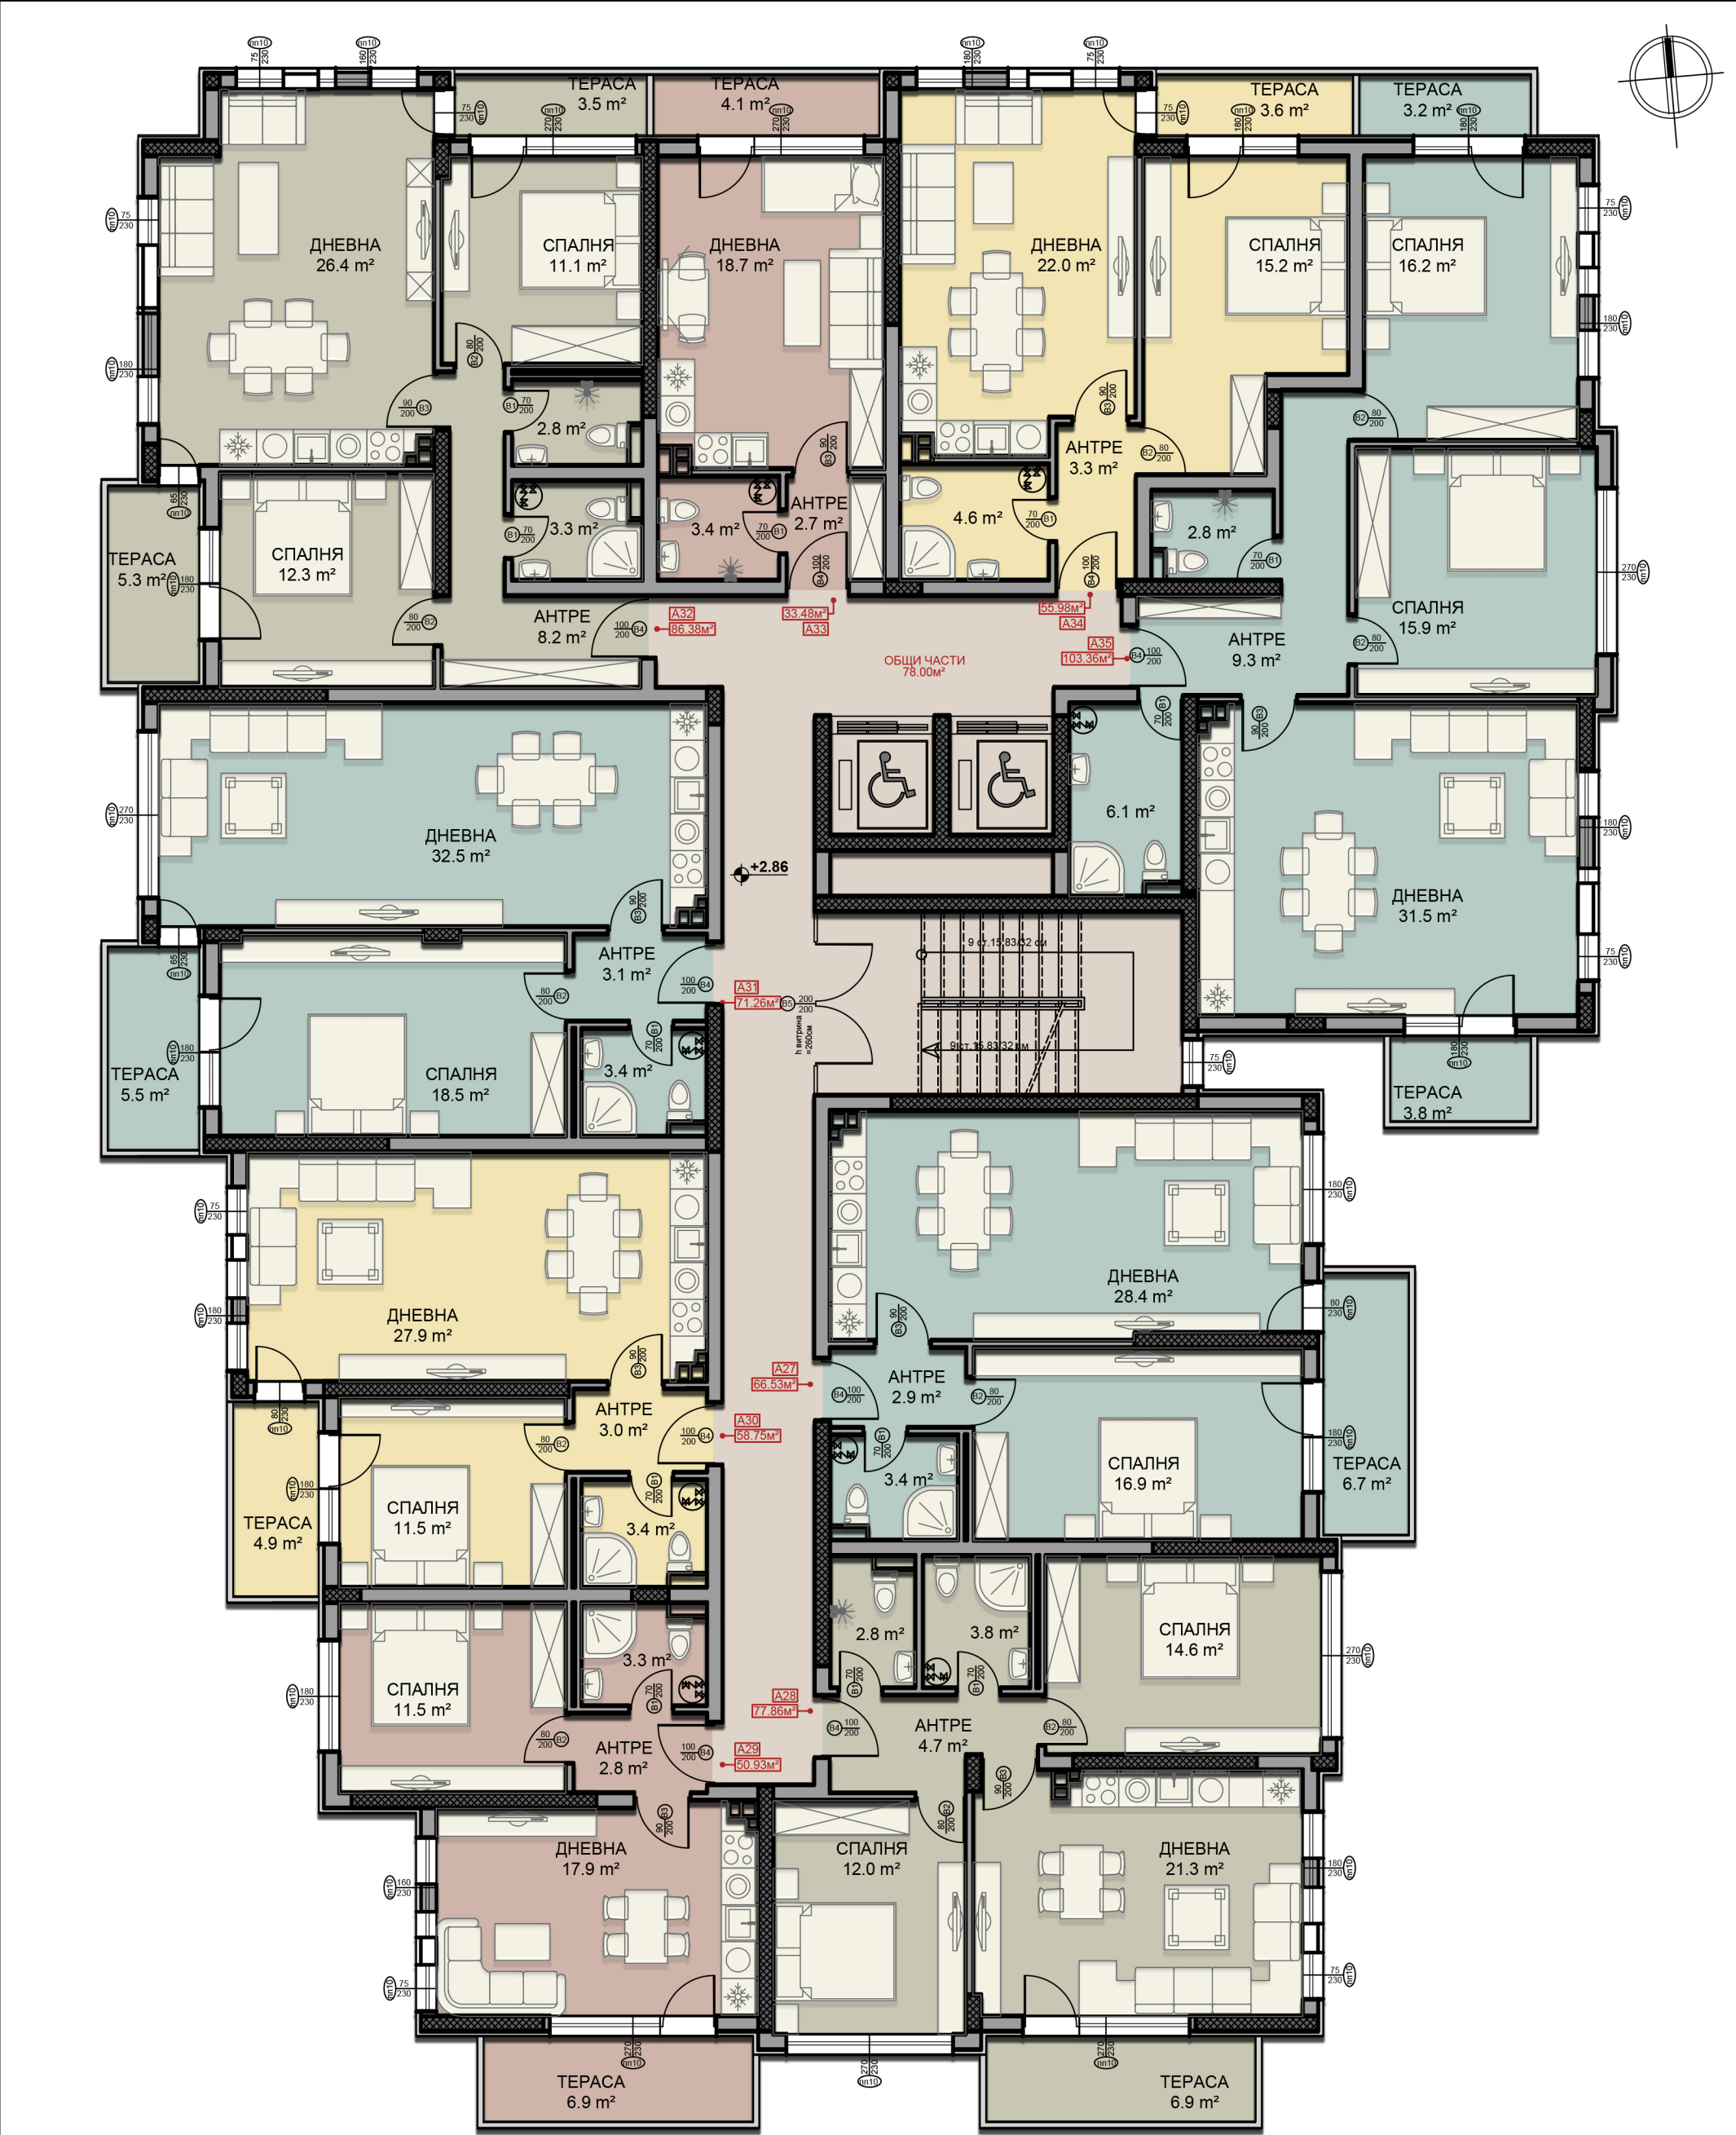

ОБЕКТ	ЧЖП	ОБЩИ ЧАСТИ	ОБЩА ПЛОЩ
АПАРТАМЕНТ 27	66.53м²	13.48м²	80.01м²
АПАРТАМЕНТ 28	77.86м²	15.98м²	93.84м²
АПАРТАМЕНТ 29	50.93м²	10.22м²	61.15м²
АПАРТАМЕНТ 30	58.75м²	11.44м²	70.19м²
АПАРТАМЕНТ 31	71.26м²	13.88м²	85.14м²
АПАРТАМЕНТ 32	86.38м²	16.70м²	103.08м²
АПАРТАМЕНТ 33	33.48м²	6.39м²	39.87м²
АПАРТАМЕНТ 34	55.98м²	10.68м²	66.66м²
АПАРТАМЕНТ 35	103.36м²	20.95м²	124.31м²

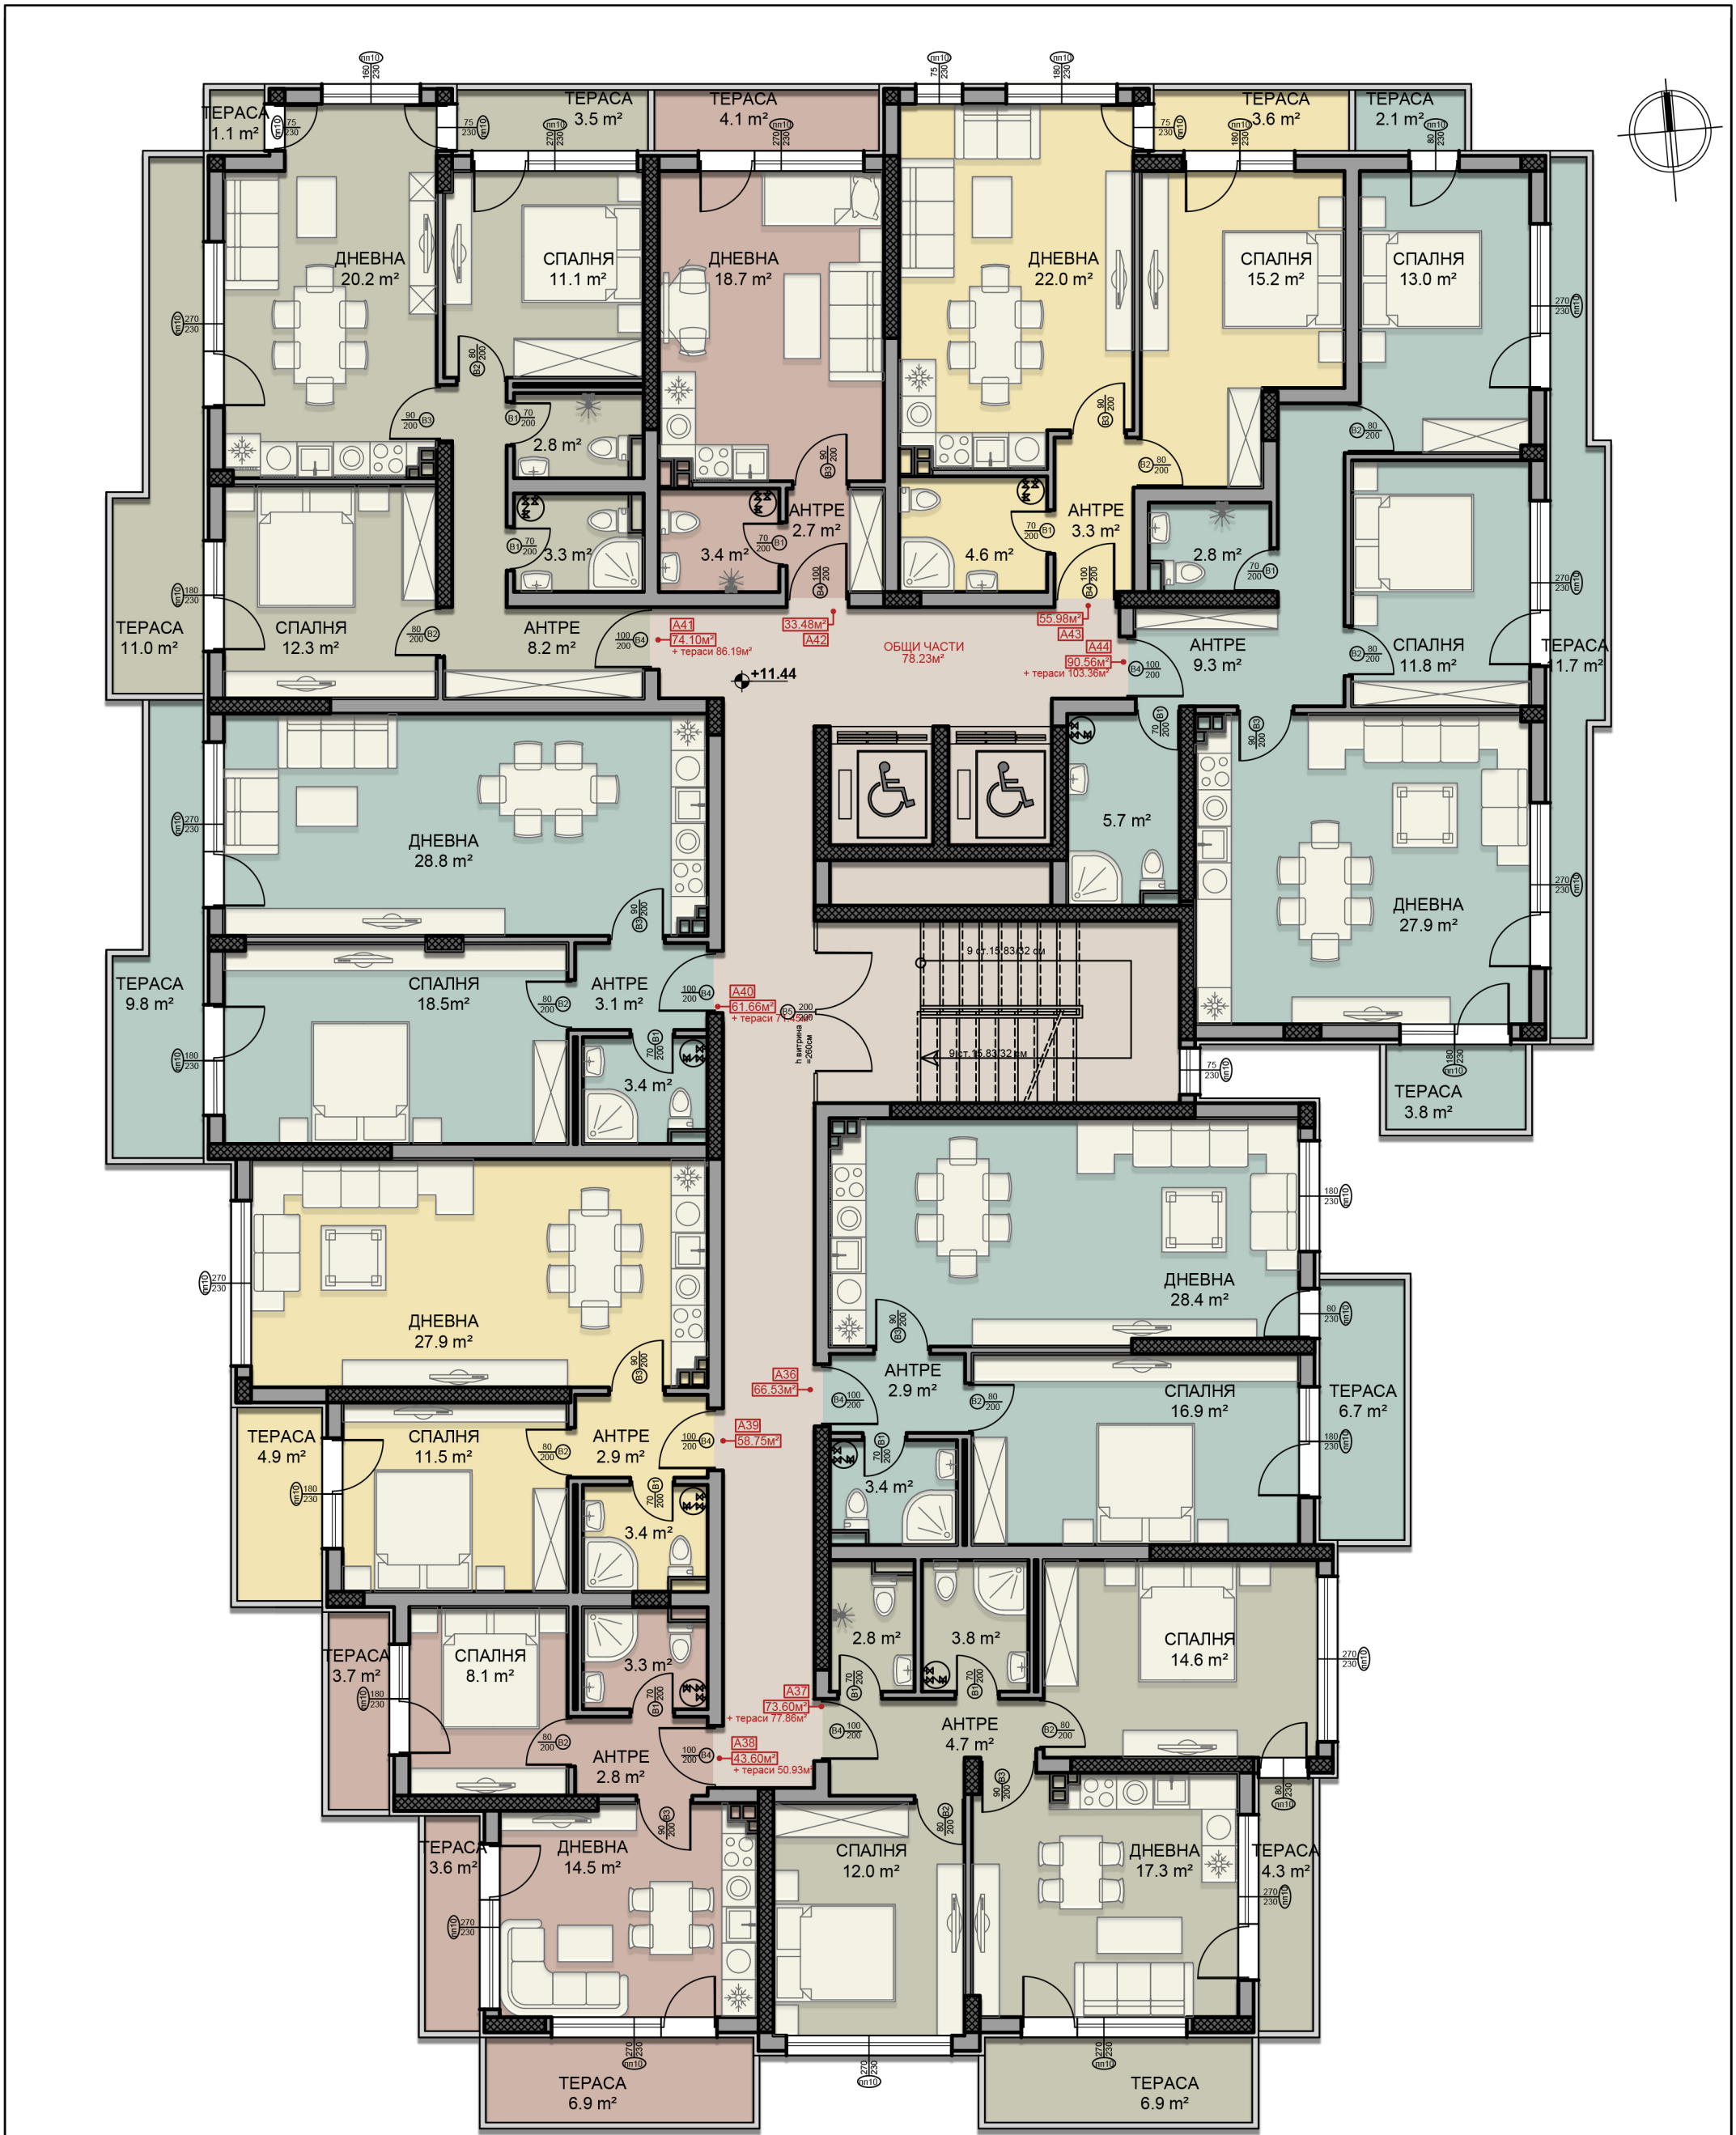

ОБЕКТ	ЧЖП	ОБЩИ ЧАСТИ	ОБЩА ПЛОЩ	ПОКР. ТЕРАСА
АПАРТАМЕНТ 36	66.53м²	13.48м²	80.01м²	-
АПАРТАМЕНТ 37	73.60м²	15.11м²	88.71м²	4.26м²
АПАРТАМЕНТ 38	43.60м²	8.75м²	52.35м²	7.33м²
АПАРТАМЕНТ 39	58.75м²	11.44м²	70.19м²	-
АПАРТАМЕНТ 40	61.66м²	12.01м²	73.67м²	9.72м²
АПАРТАМЕНТ 41	74.10м²	14.33м²	88.43м²	12.09м²
АПАРТАМЕНТ 42	33.48м²	6.39м²	39.87м²	-
АПАРТАМЕНТ 43	55.98м²	10.68м²	66.66м²	-
АПАРТАМЕНТ 44	90.56м²	18.35м²	108.91м²	12.80м²

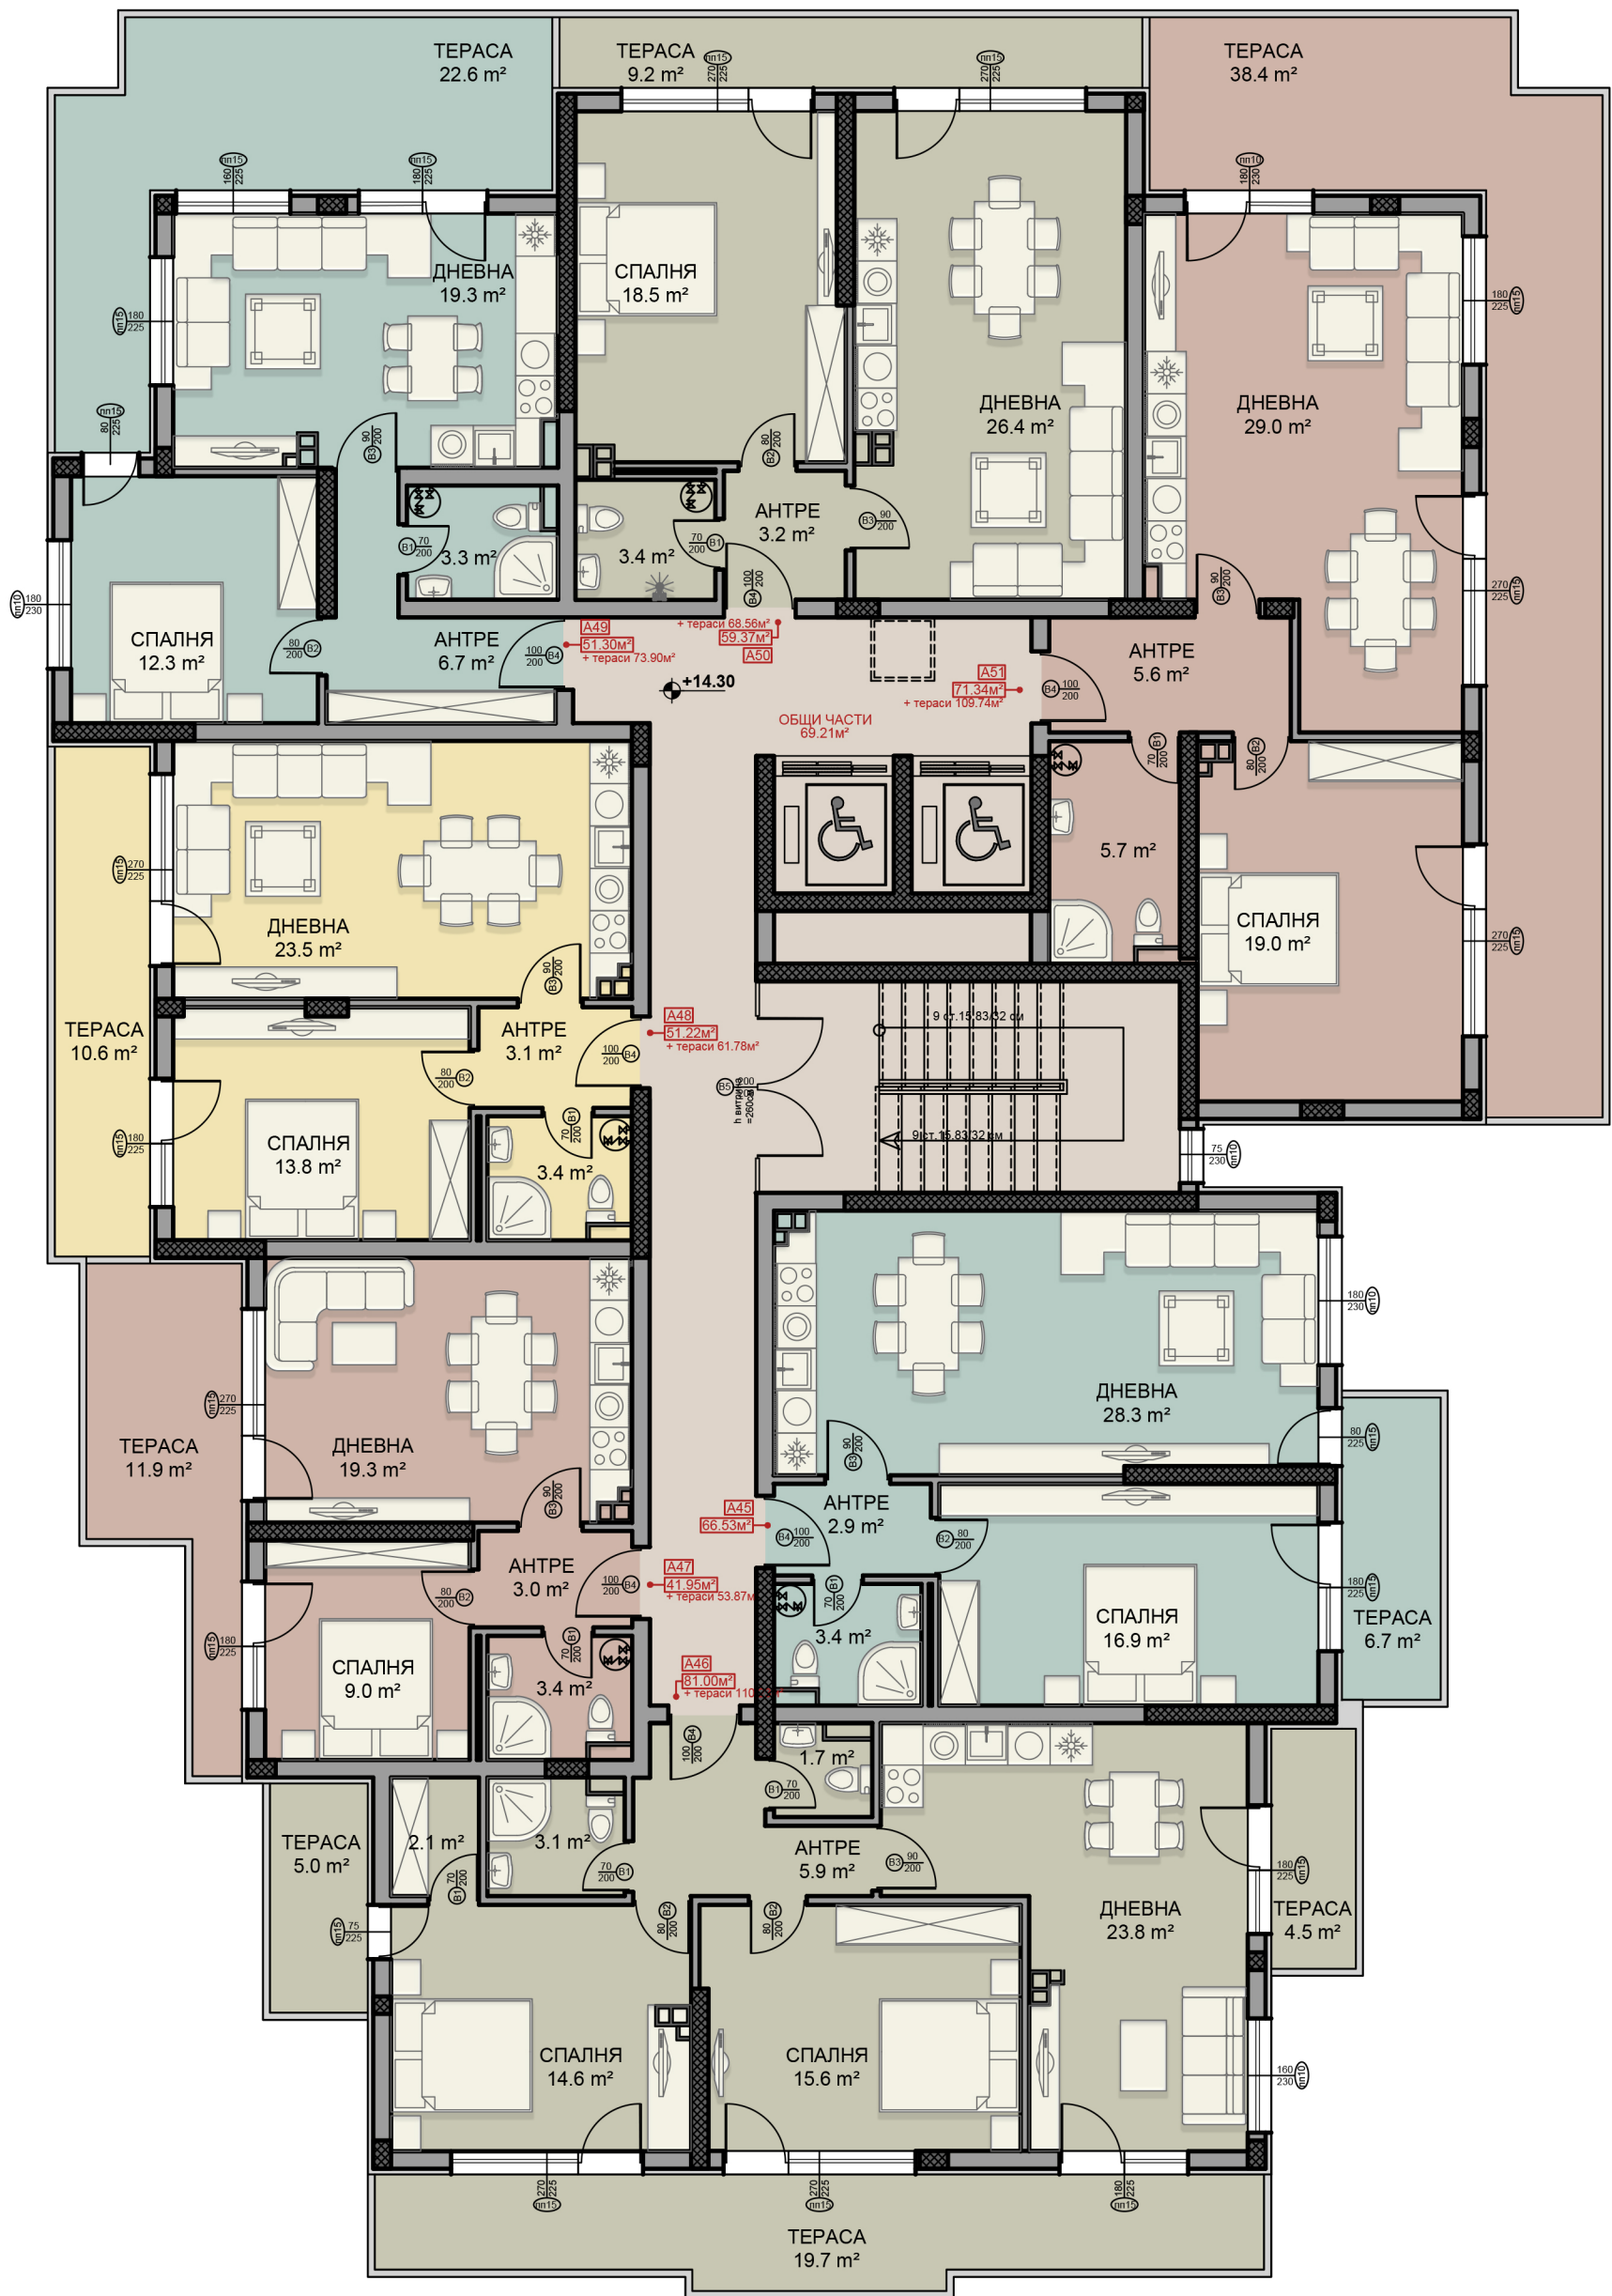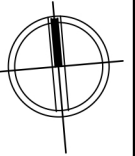

ОБЕКТ	ЧЖП	ОБЩИ ЧАСТИ	ОБЩА ПЛОЩ	ПОКР. ТЕРАСА
АПАРТАМЕНТ 45	66.53m ²	12.69m ²	79.22m ²	-
АПАРТАМЕНТ 46	81.00m ²	15.75m ²	96.75m ²	29.23m ²
АПАРТАМЕНТ 47	41.95m ²	7.69m ²	49.64m ²	11.95m ²
АПАРТАМЕНТ 48	51.22m ²	9.39m ²	60.61m ²	10.56m ²
АПАРТАМЕНТ 49	51.30m ²	9.40m ²	60.70m ²	22.60m ²
АПАРТАМЕНТ 50	59.37m ²	10.66m ²	70.03m ²	9.19m ²
АПАРТАМЕНТ 51	71.34m ²	13.07m ²	84.41m ²	38.40m ²