


HOUSE TYPE B 340sqm
FLOOR 1

HOUSE TYPE B 340м2
ЕТАЖ 1

I ет Б- 320

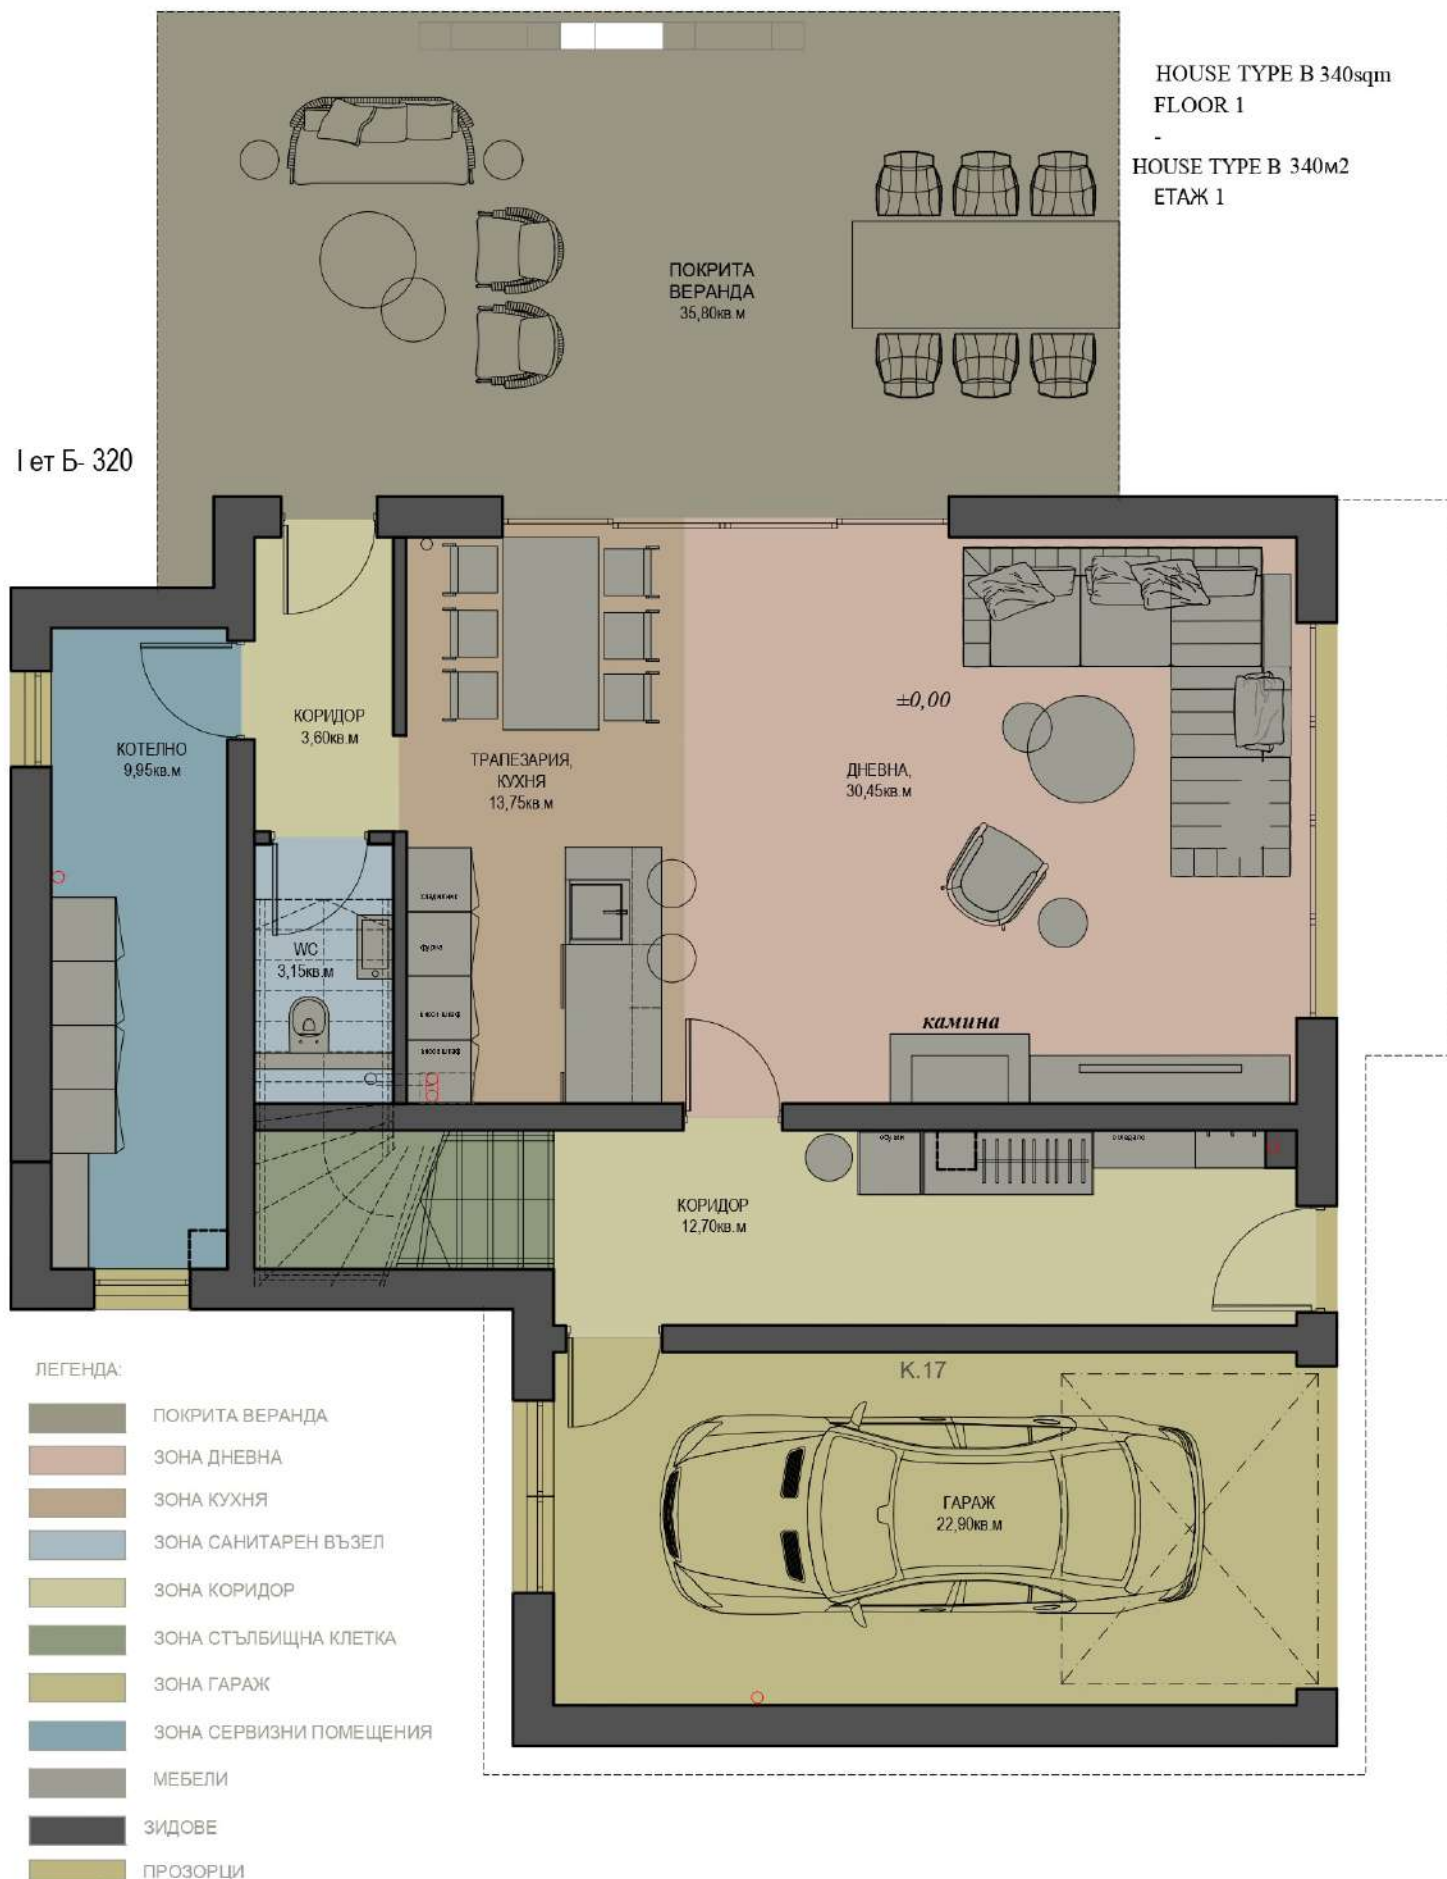

II ет Б- 320

HOUSE TYPE B 340sqm
FLOOR 2

КЪЩА ТИП В 340м2
ЕТАЖ 2



ЛЕГЕНДА:

- ТЕРАСИ
- ЗОНА СПАЛНИ ПОМЕЩЕНИЯ
- ЗОНА ГАРДЕРОБНИ ПОМЕЩЕНИЯ
- ЗОНА САНИТАРЕН ВЪЗЕЛ
- ЗОНА КОРИДОР
- ЗОНА СЪЛБИЩНА КЛЕТКА
- ЗОНА СЕРВИЗНИ ПОМЕЩЕНИЯ
- МЕБЕЛИ
- ЗИДОВЕ
- ПРОЗОРЦИ