




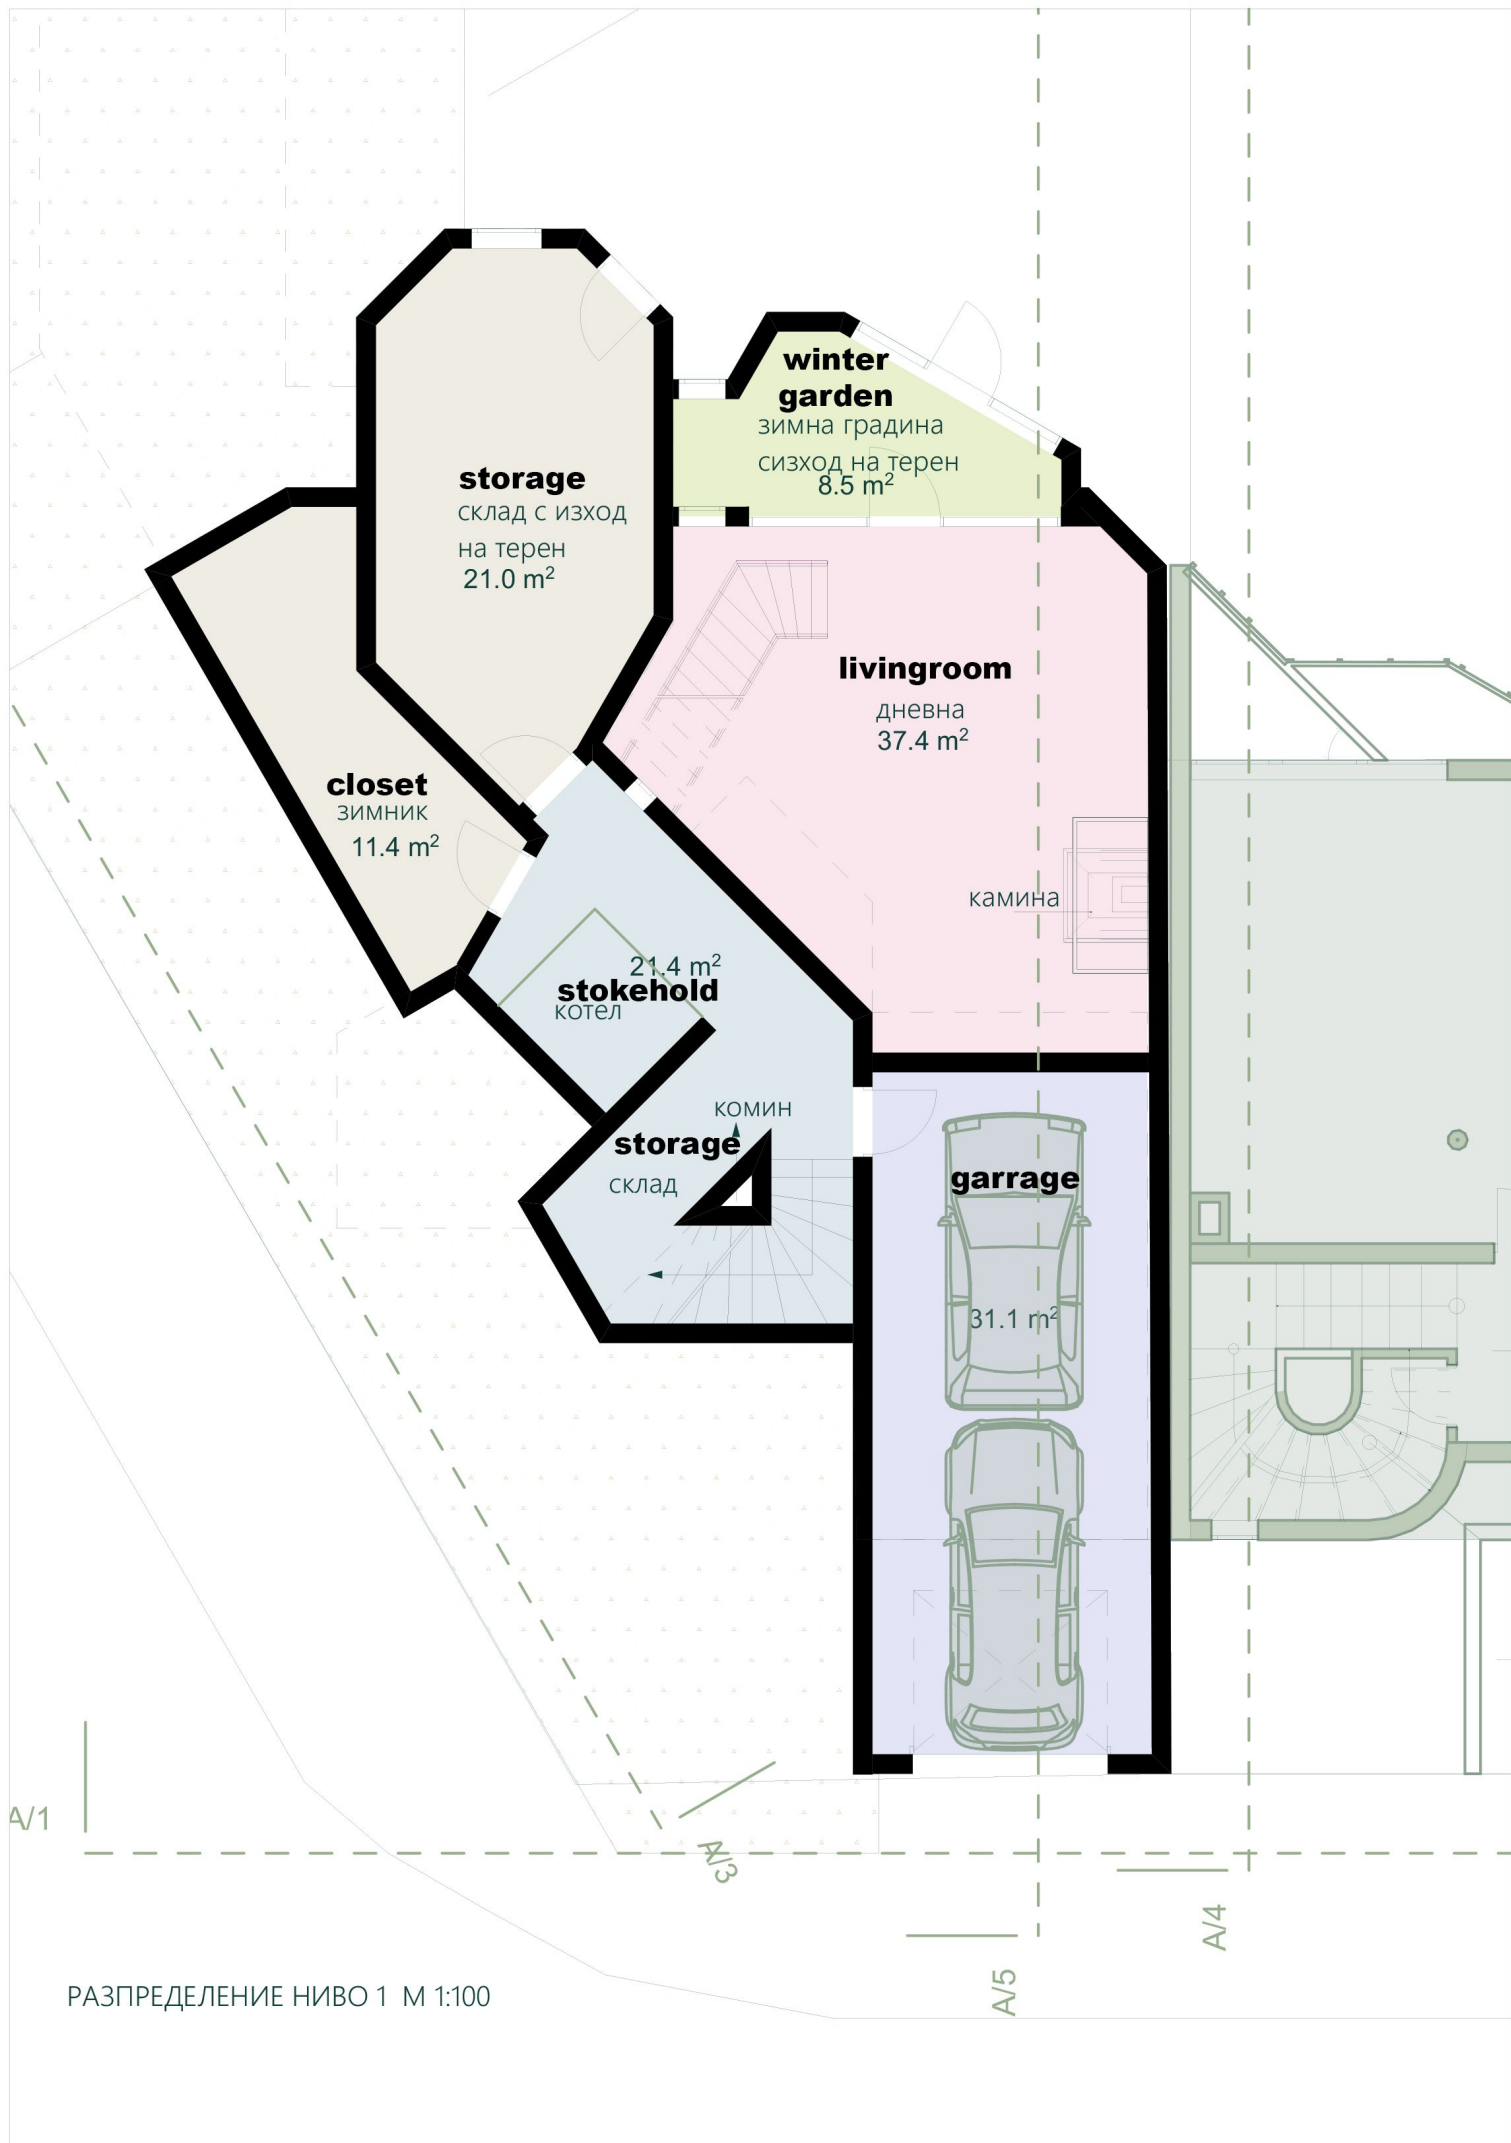

РАЗПРЕДЕЛЕНИЕ НИВО 1 М 1:100

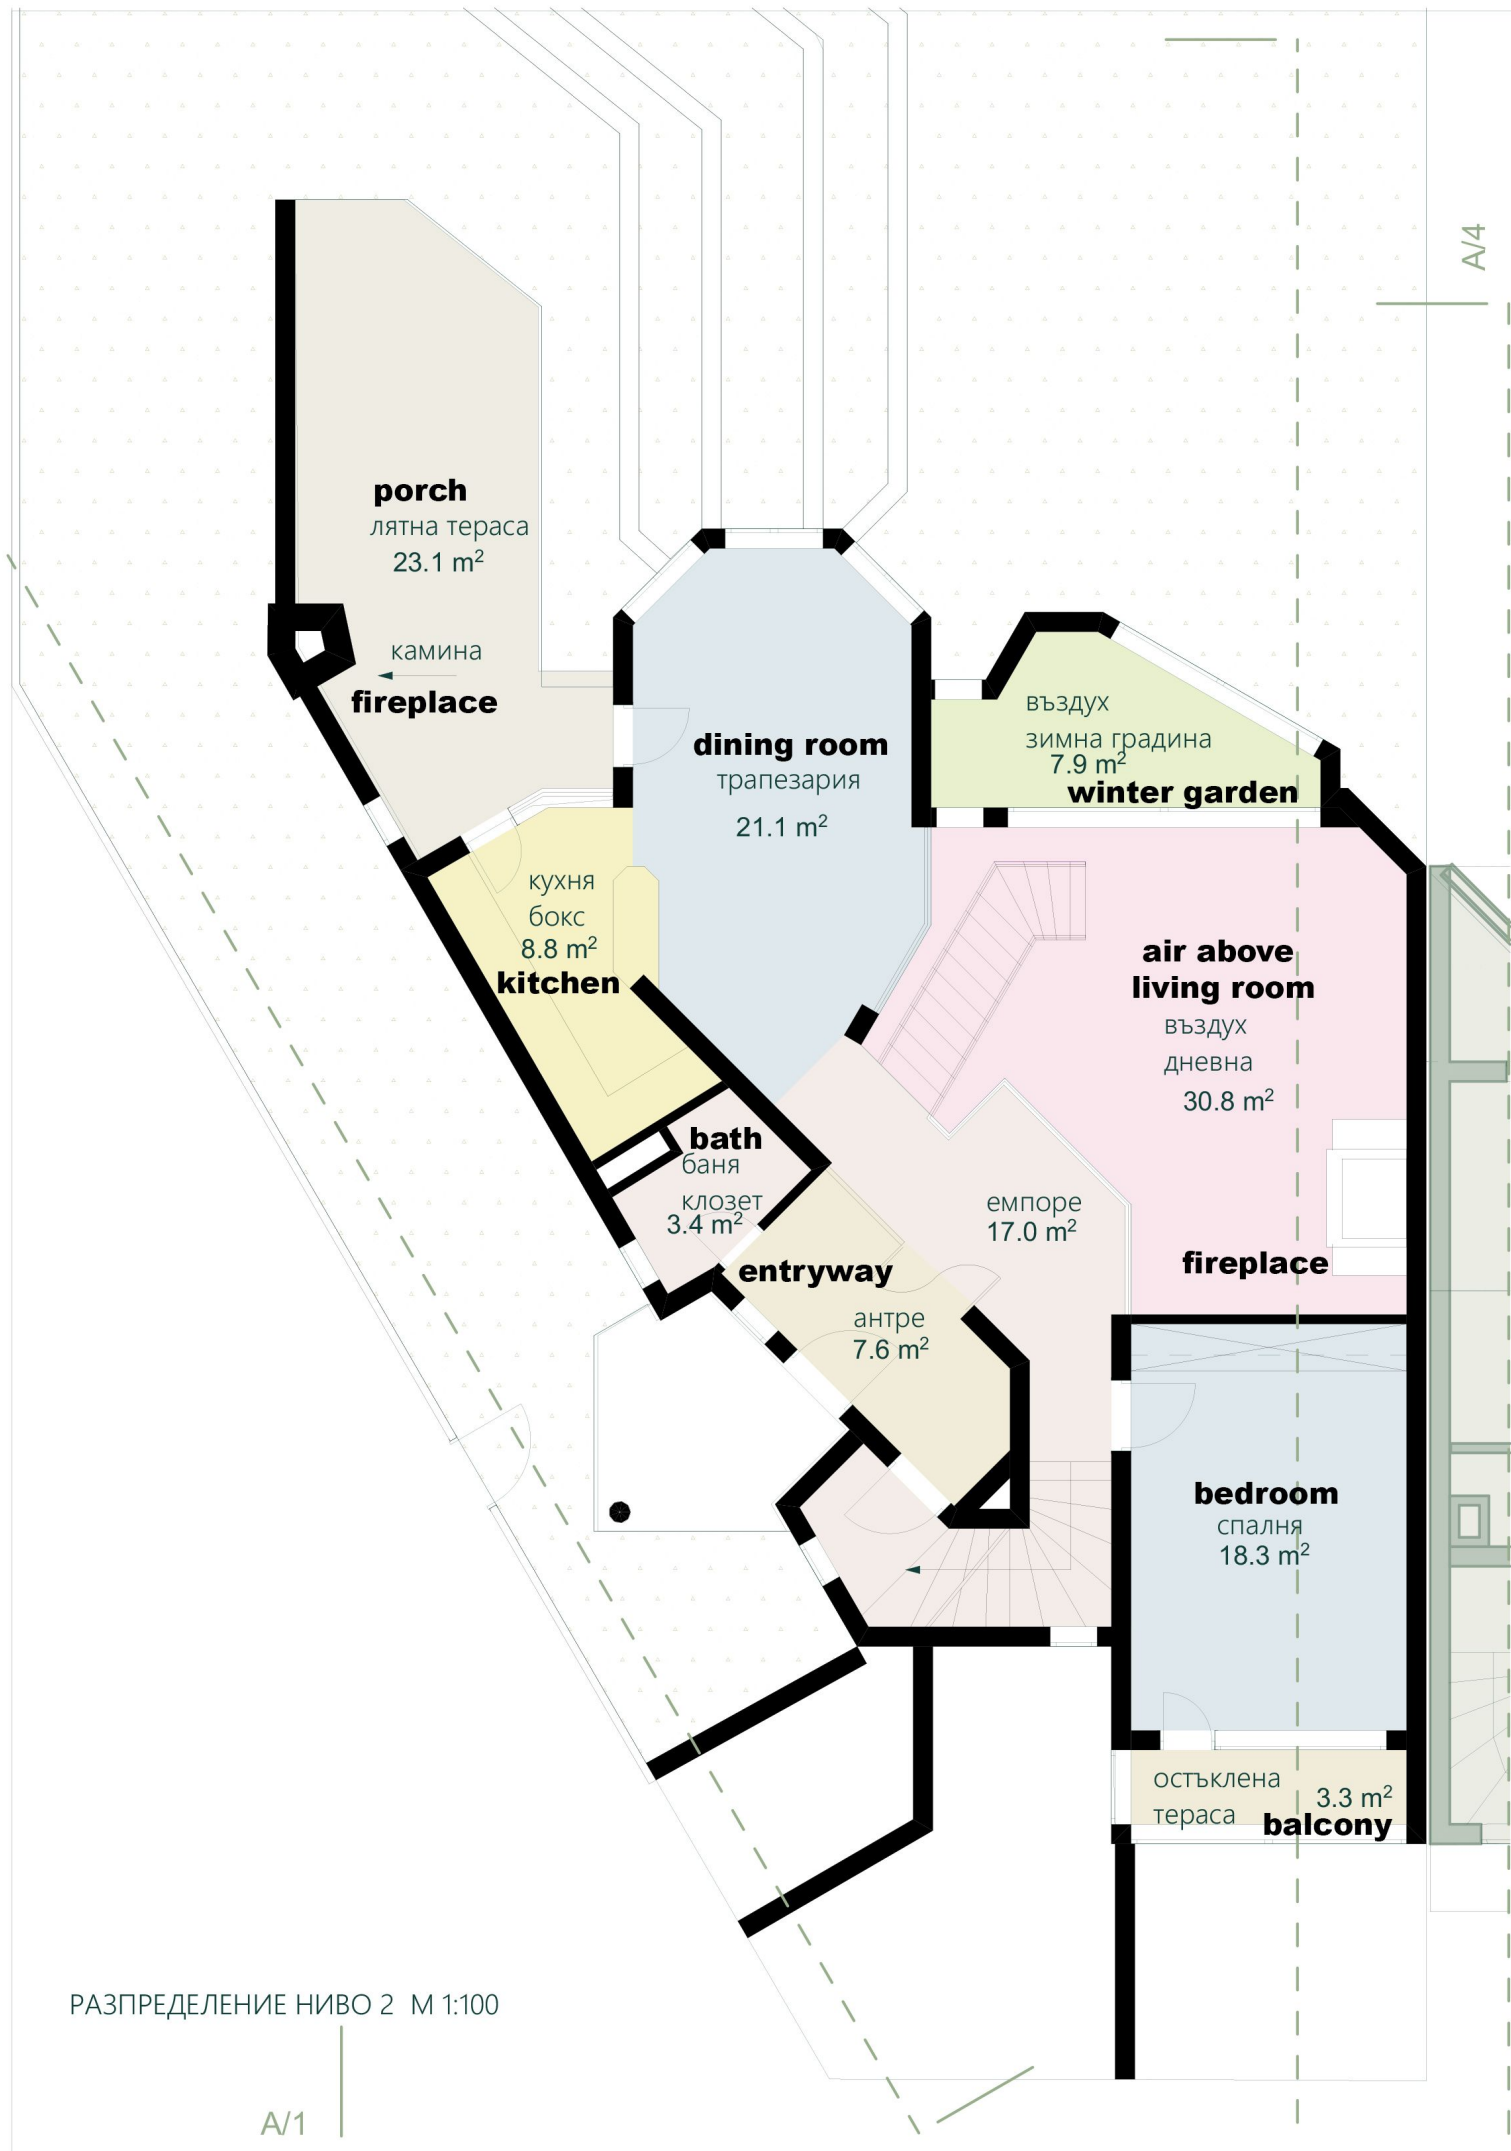

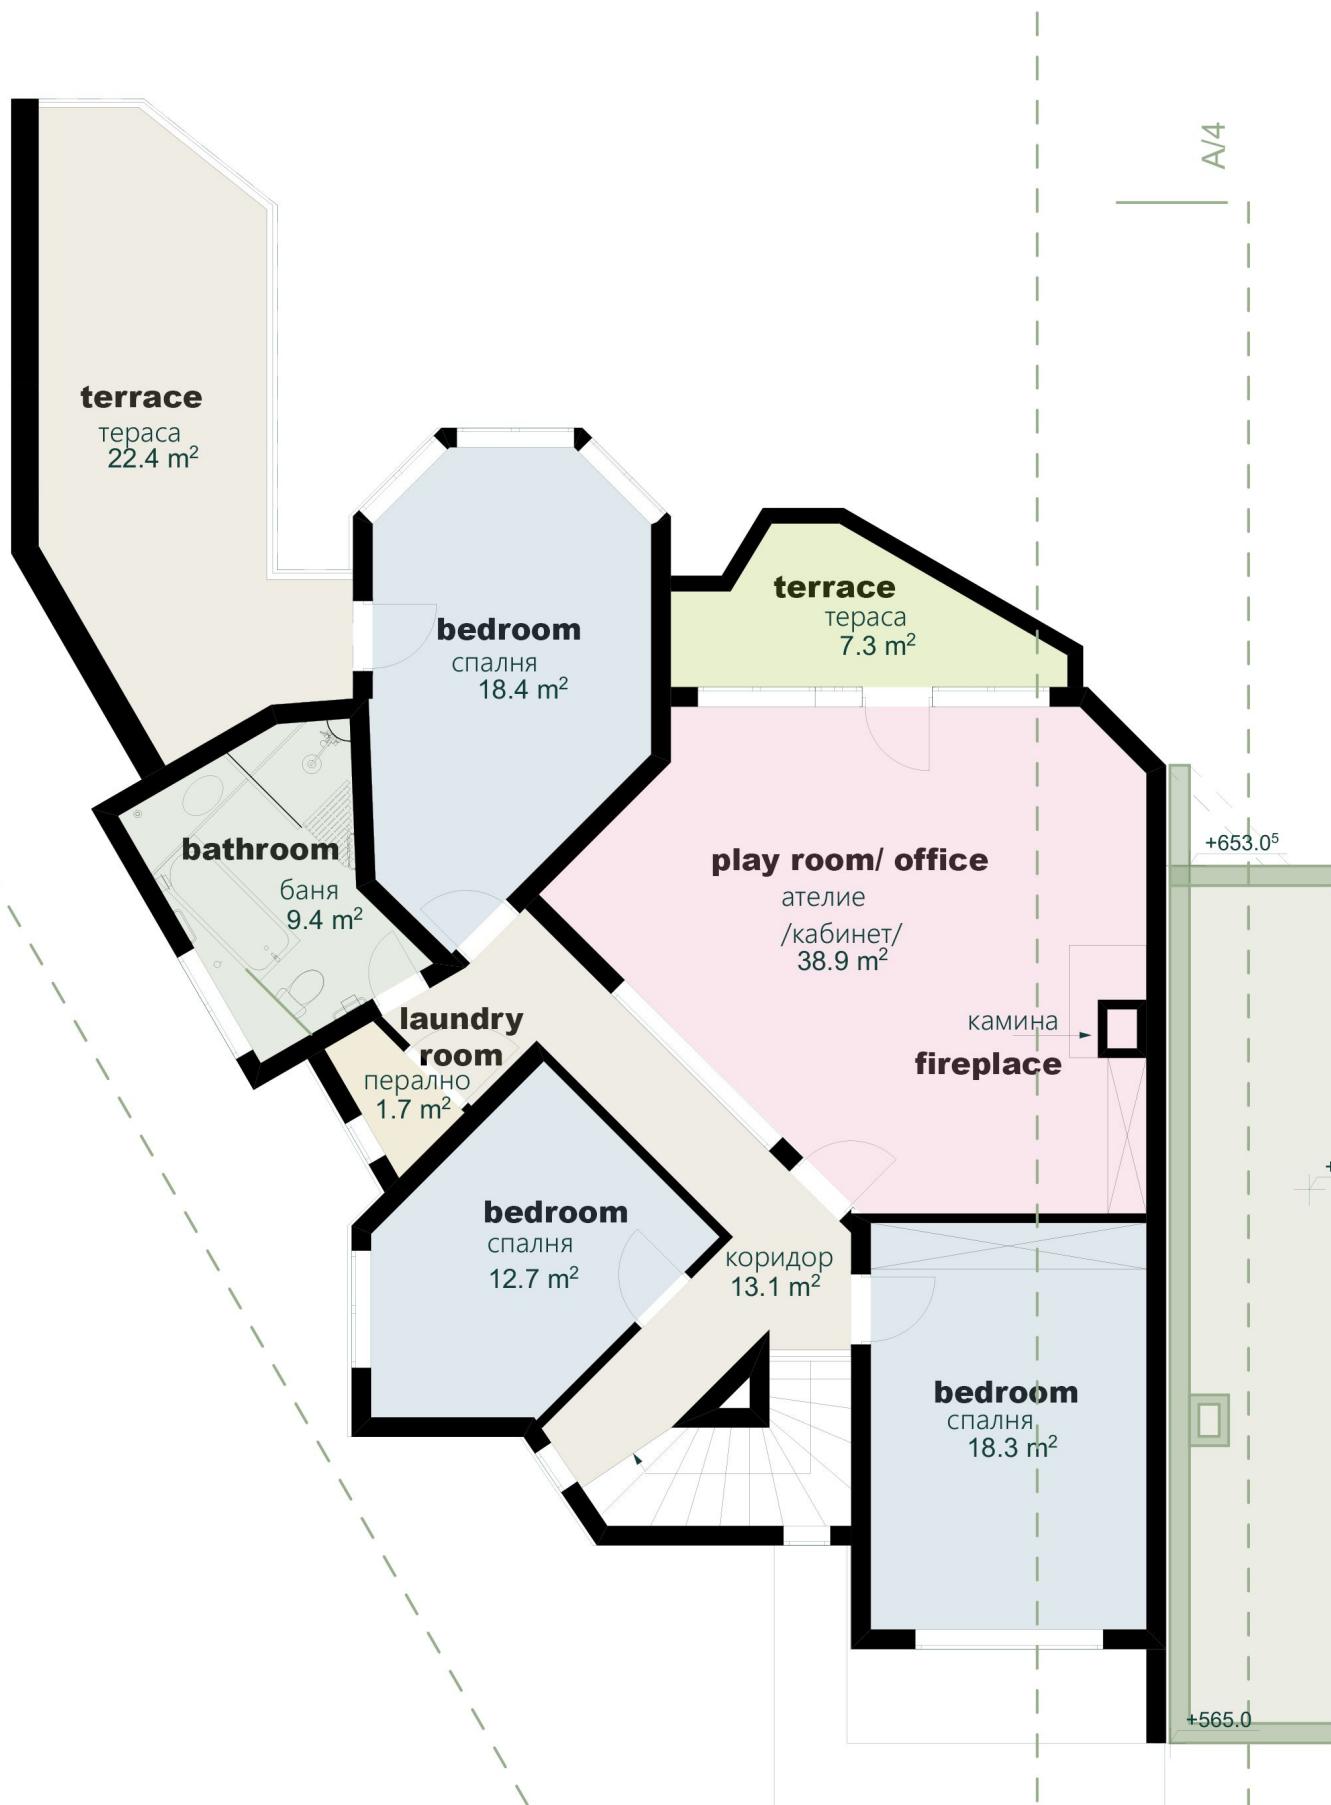

РАЗПРЕДЕЛЕНИЕ ВТОРИ ЕТАЖ М 1:100