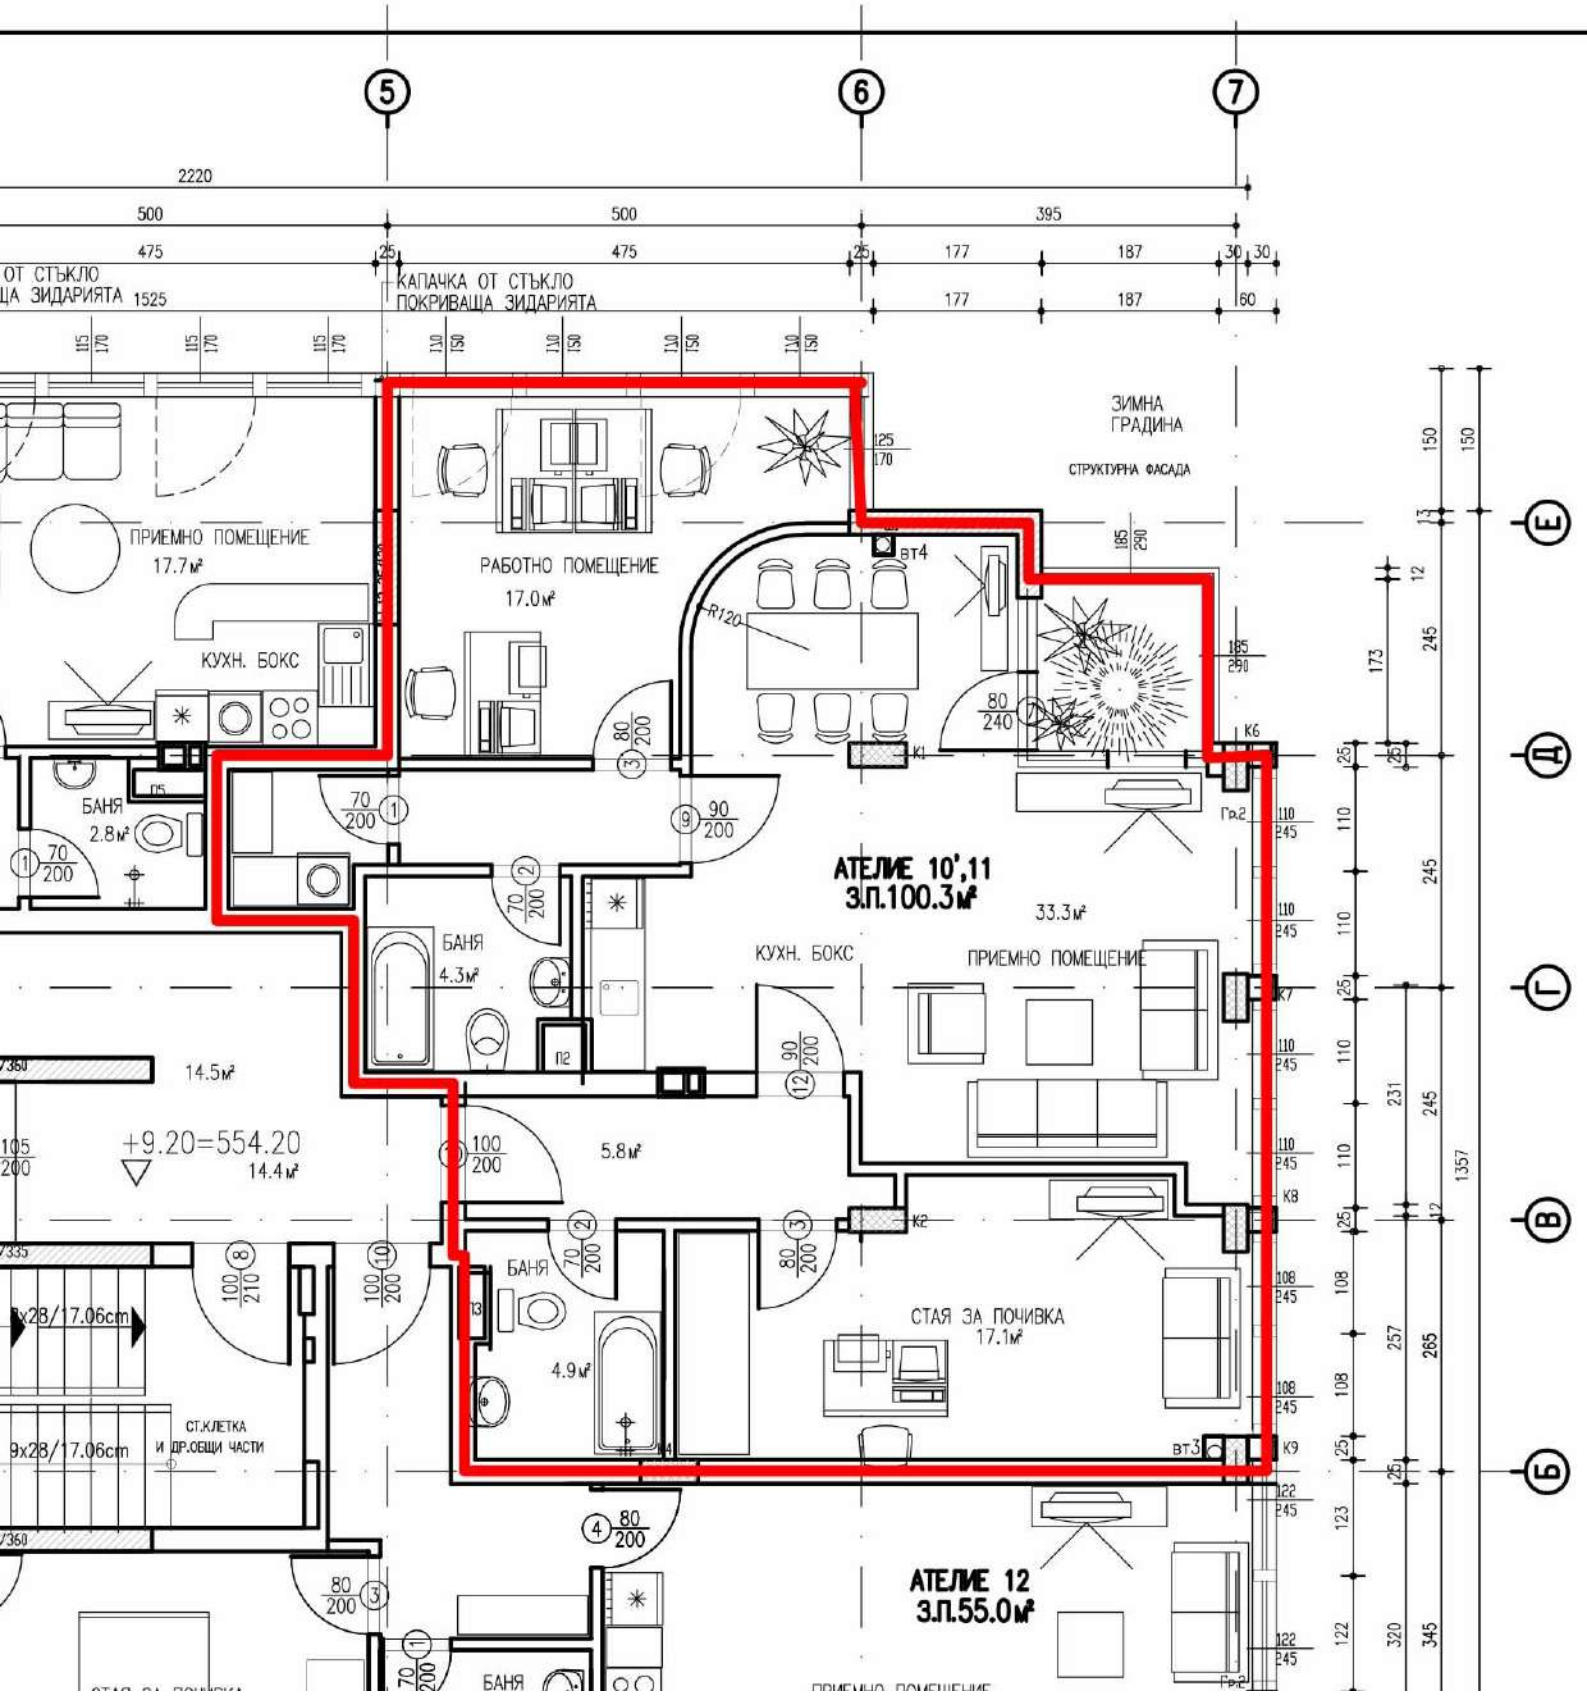

КАПАЧКА ОТ СТЪКЛО
ПОКРИВАЩА ЗИДАРИЯТА
ЗИМНА
ГРАДИНА
СТРУКТУРНА ФАСАДА
ПРИЕМНО ПОМЕЩЕНИЕ
17.7м²
РАБОТНО ПОМЕЩЕНИЕ
17.0м²
КУХН. БОКС
БАНЯ
2.8м²
АТЕЛИЕ 10',11
З.П.100.3м²
33.3м²
КУХН. БОКС
ПРИЕМНО ПОМЕЩЕНИЕ
БАНЯ
4.3м²
14.5м²
+9.20=554.20
14.4м²
5.8м²
БАНЯ
4.9м²
СТАЯ ЗА ПОЧИВКА
17.1м²
СТ.КЛЕТКА
И ДР.ОБЩИ ЧАСТИ
АТЕЛИЕ 12
З.П.55.0м²