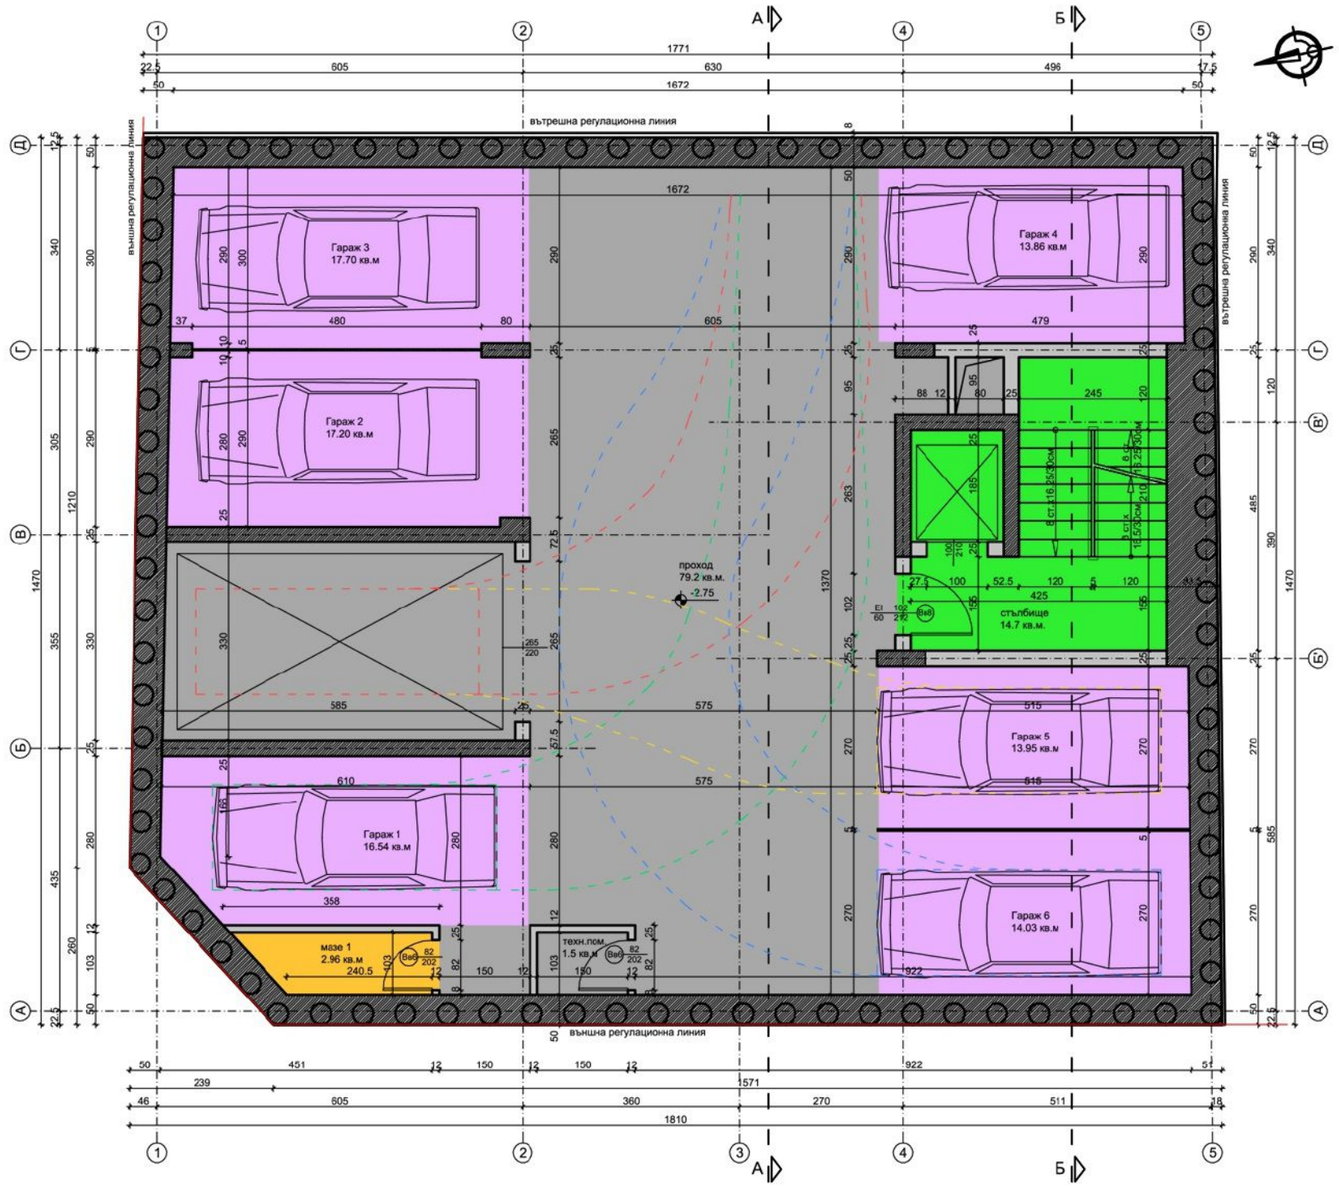

РАЗПРЕДЕЛЕНИЕ ЕТАЖ -1 КОТА -2.75

М 1:100 ЗП - 262.5 кв.м

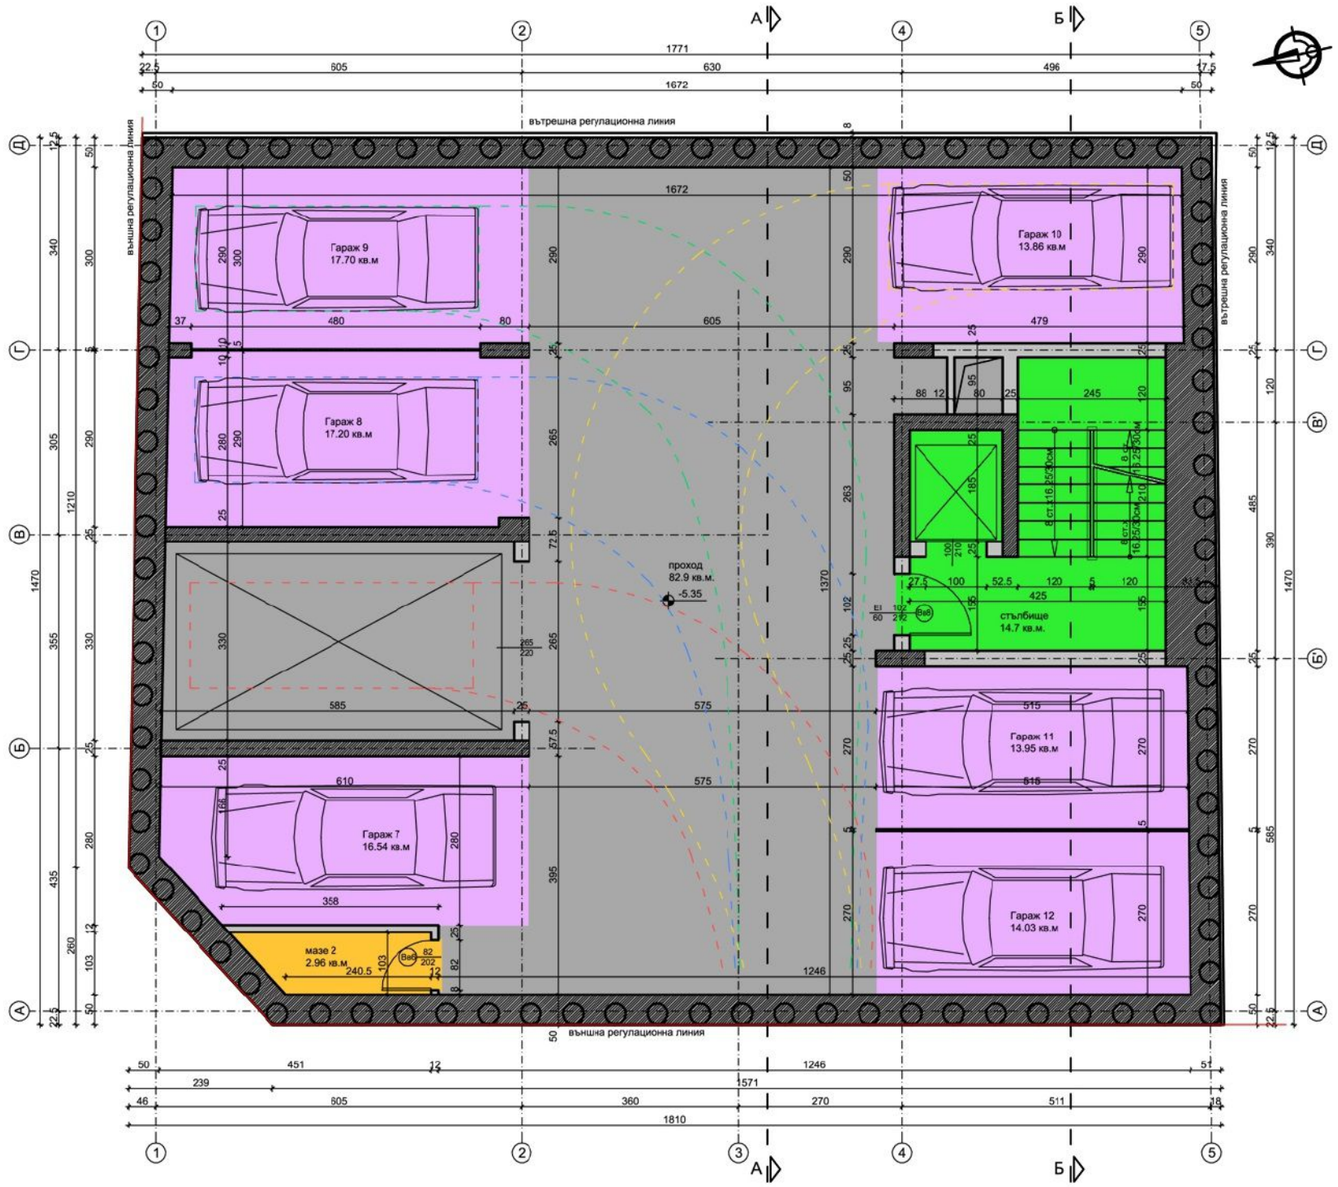

РАЗПРЕДЕЛЕНИЕ ЕТАЖ -2 КОТА -5.35

М 1:100 ЗП - 262.5 кв.м

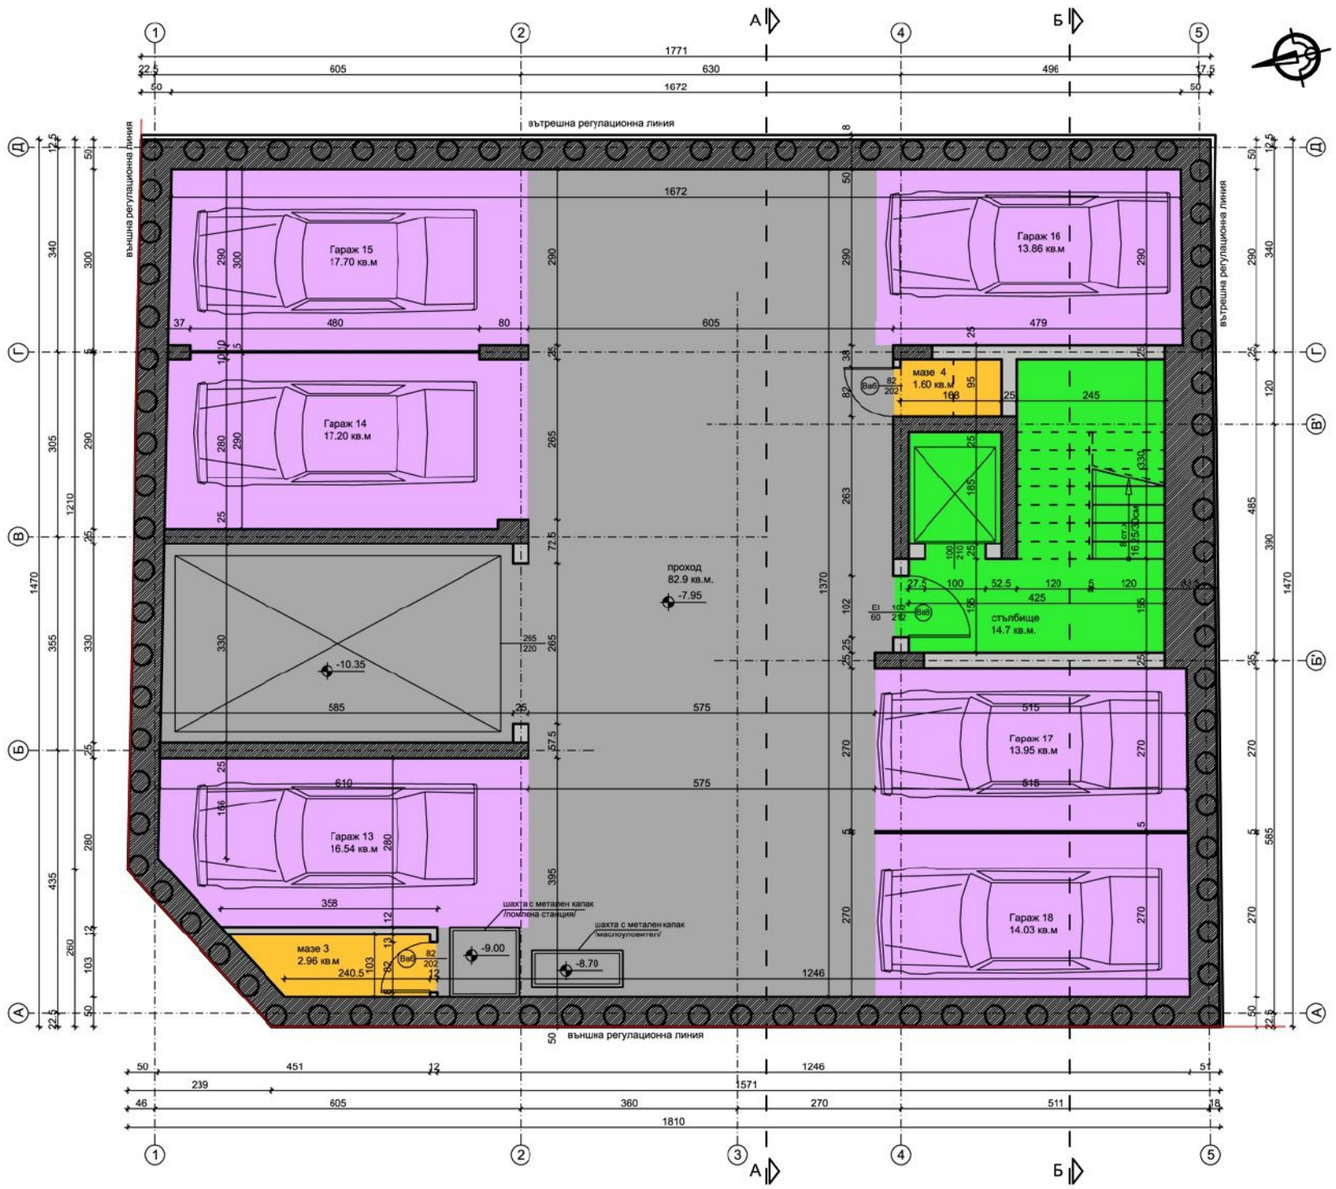

РАЗПРЕДЕЛЕНИЕ ЕТАЖ -3 КОТА -7.95

М 1:100 ЗП - 262.5 кв.м

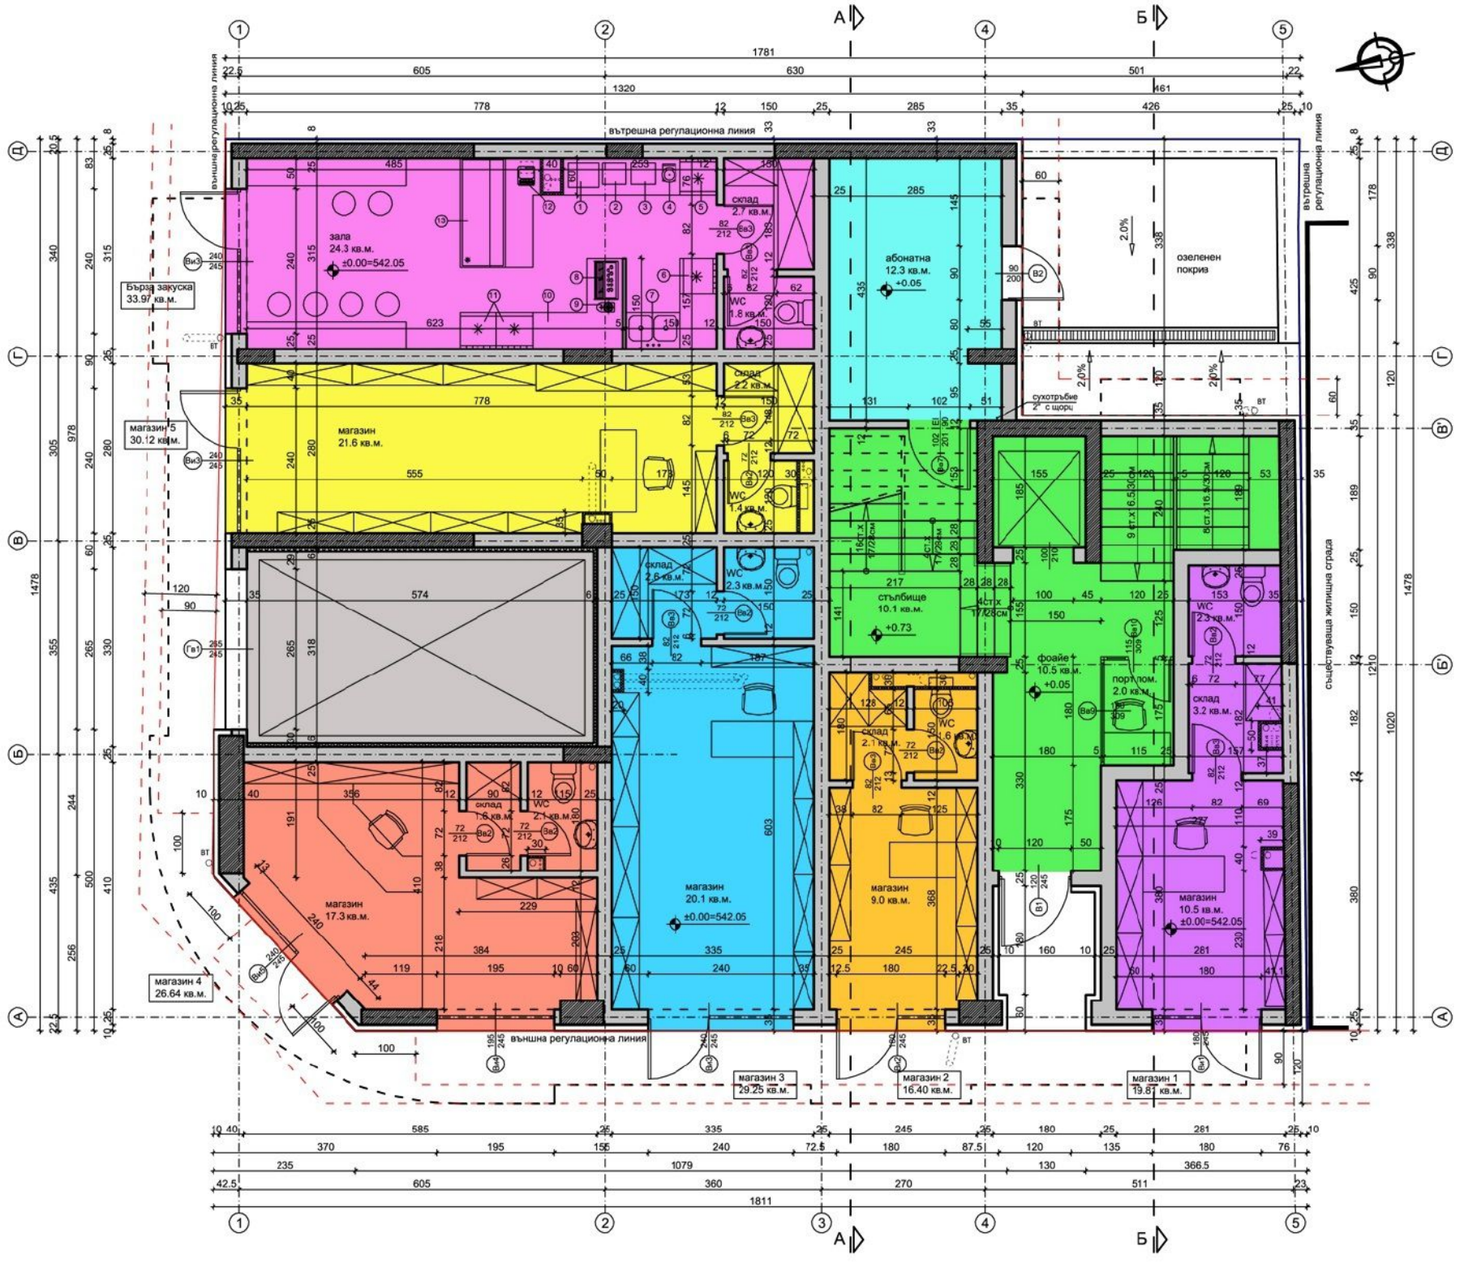

РАЗПРЕДЕЛЕНИЕ ЕТАЖ 1 - КОТА ±0.00

М 1:100 ЗП - 240.6 кв.м

РАЗПРЕДЕЛЕНИЕ ЕТАЖ 2 - КОТА +3.45

М 1:100 ЗП - 274.2 кв.м

РАЗПРЕДЕЛЕНИЕ ЕТАЖ 3 - КОТА +6.30

М 1:100 ЗП - 274.2 кв.м

РАЗПРЕДЕЛЕНИЕ ЕТАЖ 4 - КОТА +9.15

М 1:100 ЗП - 274.2 кв.м

РАЗПРЕДЕЛЕНИЕ ЕТАЖ 5 - КОТА +12.00

М 1:100 ЗП - 274.2 кв.м

РАЗПРЕДЕЛЕНИЕ ЕТАЖ 6 - КОТА +14.85

М 1:100 ЗП - 274.2 кв.м

РАЗПРЕДЕЛЕНИЕ ЕТАЖ 7 - КОТА +17.70

М 1:100 ЗП - 274.2 кв.м

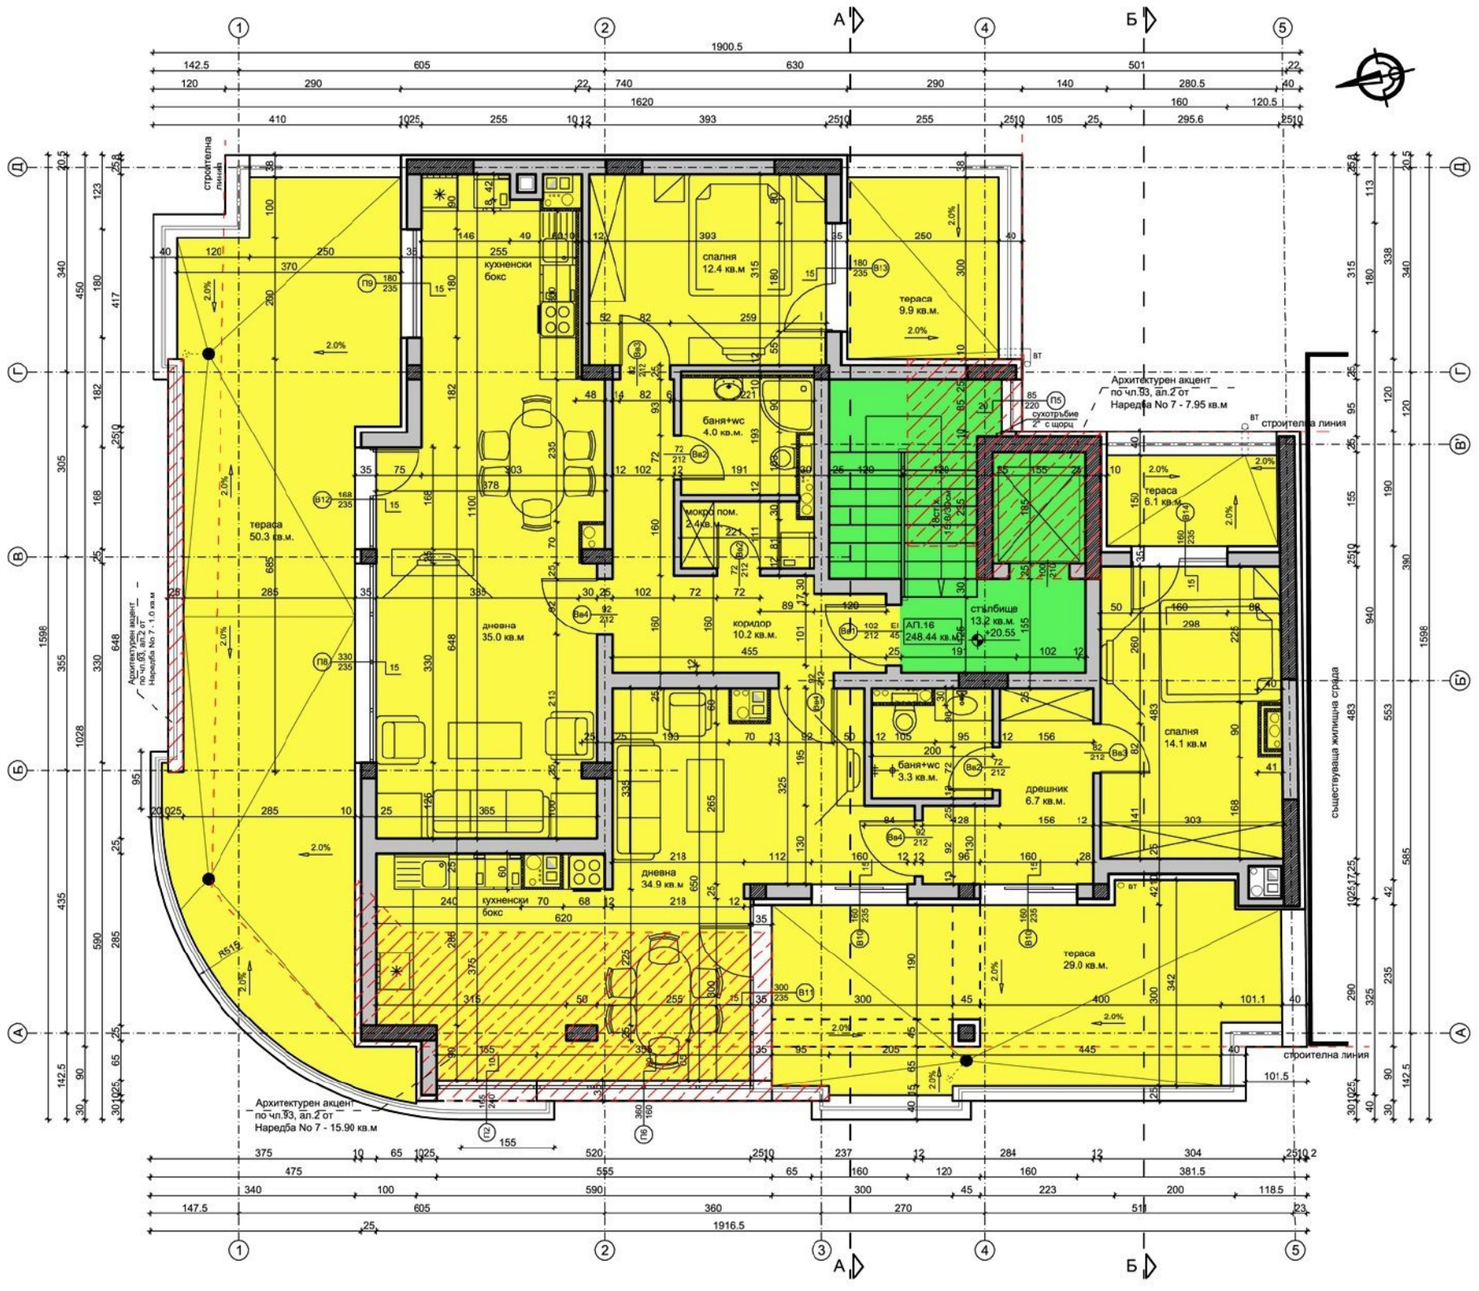

РАЗПРЕДЕЛЕНИЕ ЕТАЖ 8 - КОТА +20.55

М 1:100 ЗП - 271.3 кв.м