

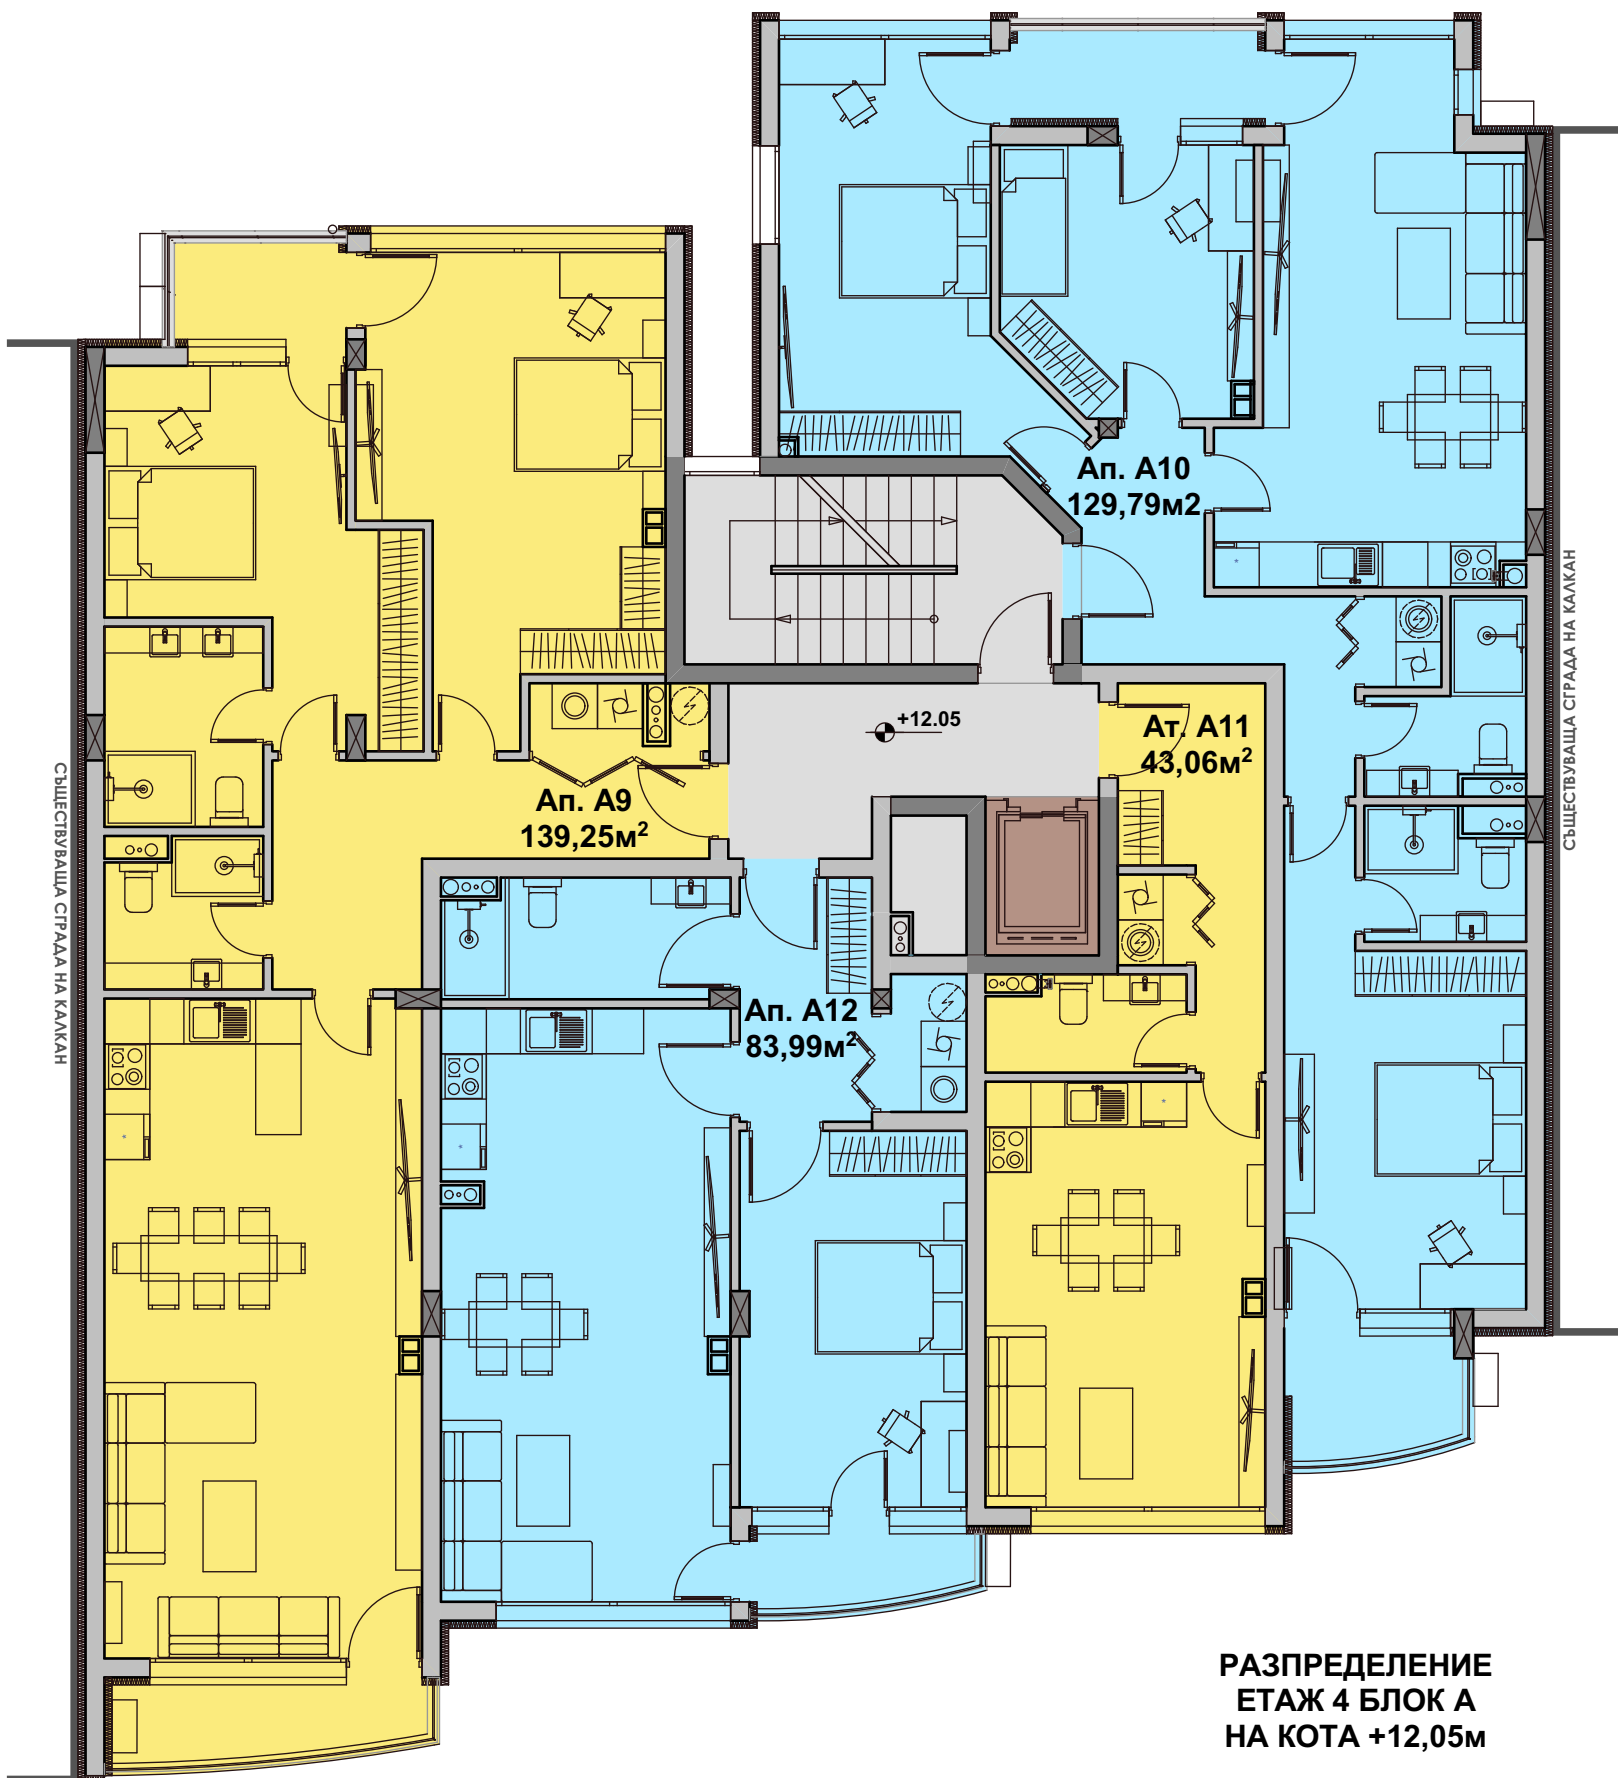
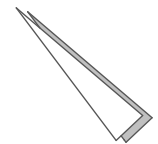




**РАЗПРЕДЕЛЕНИЕ  
ЕТАЖ 3 БЛОК А  
НА КОТА +9,25М**


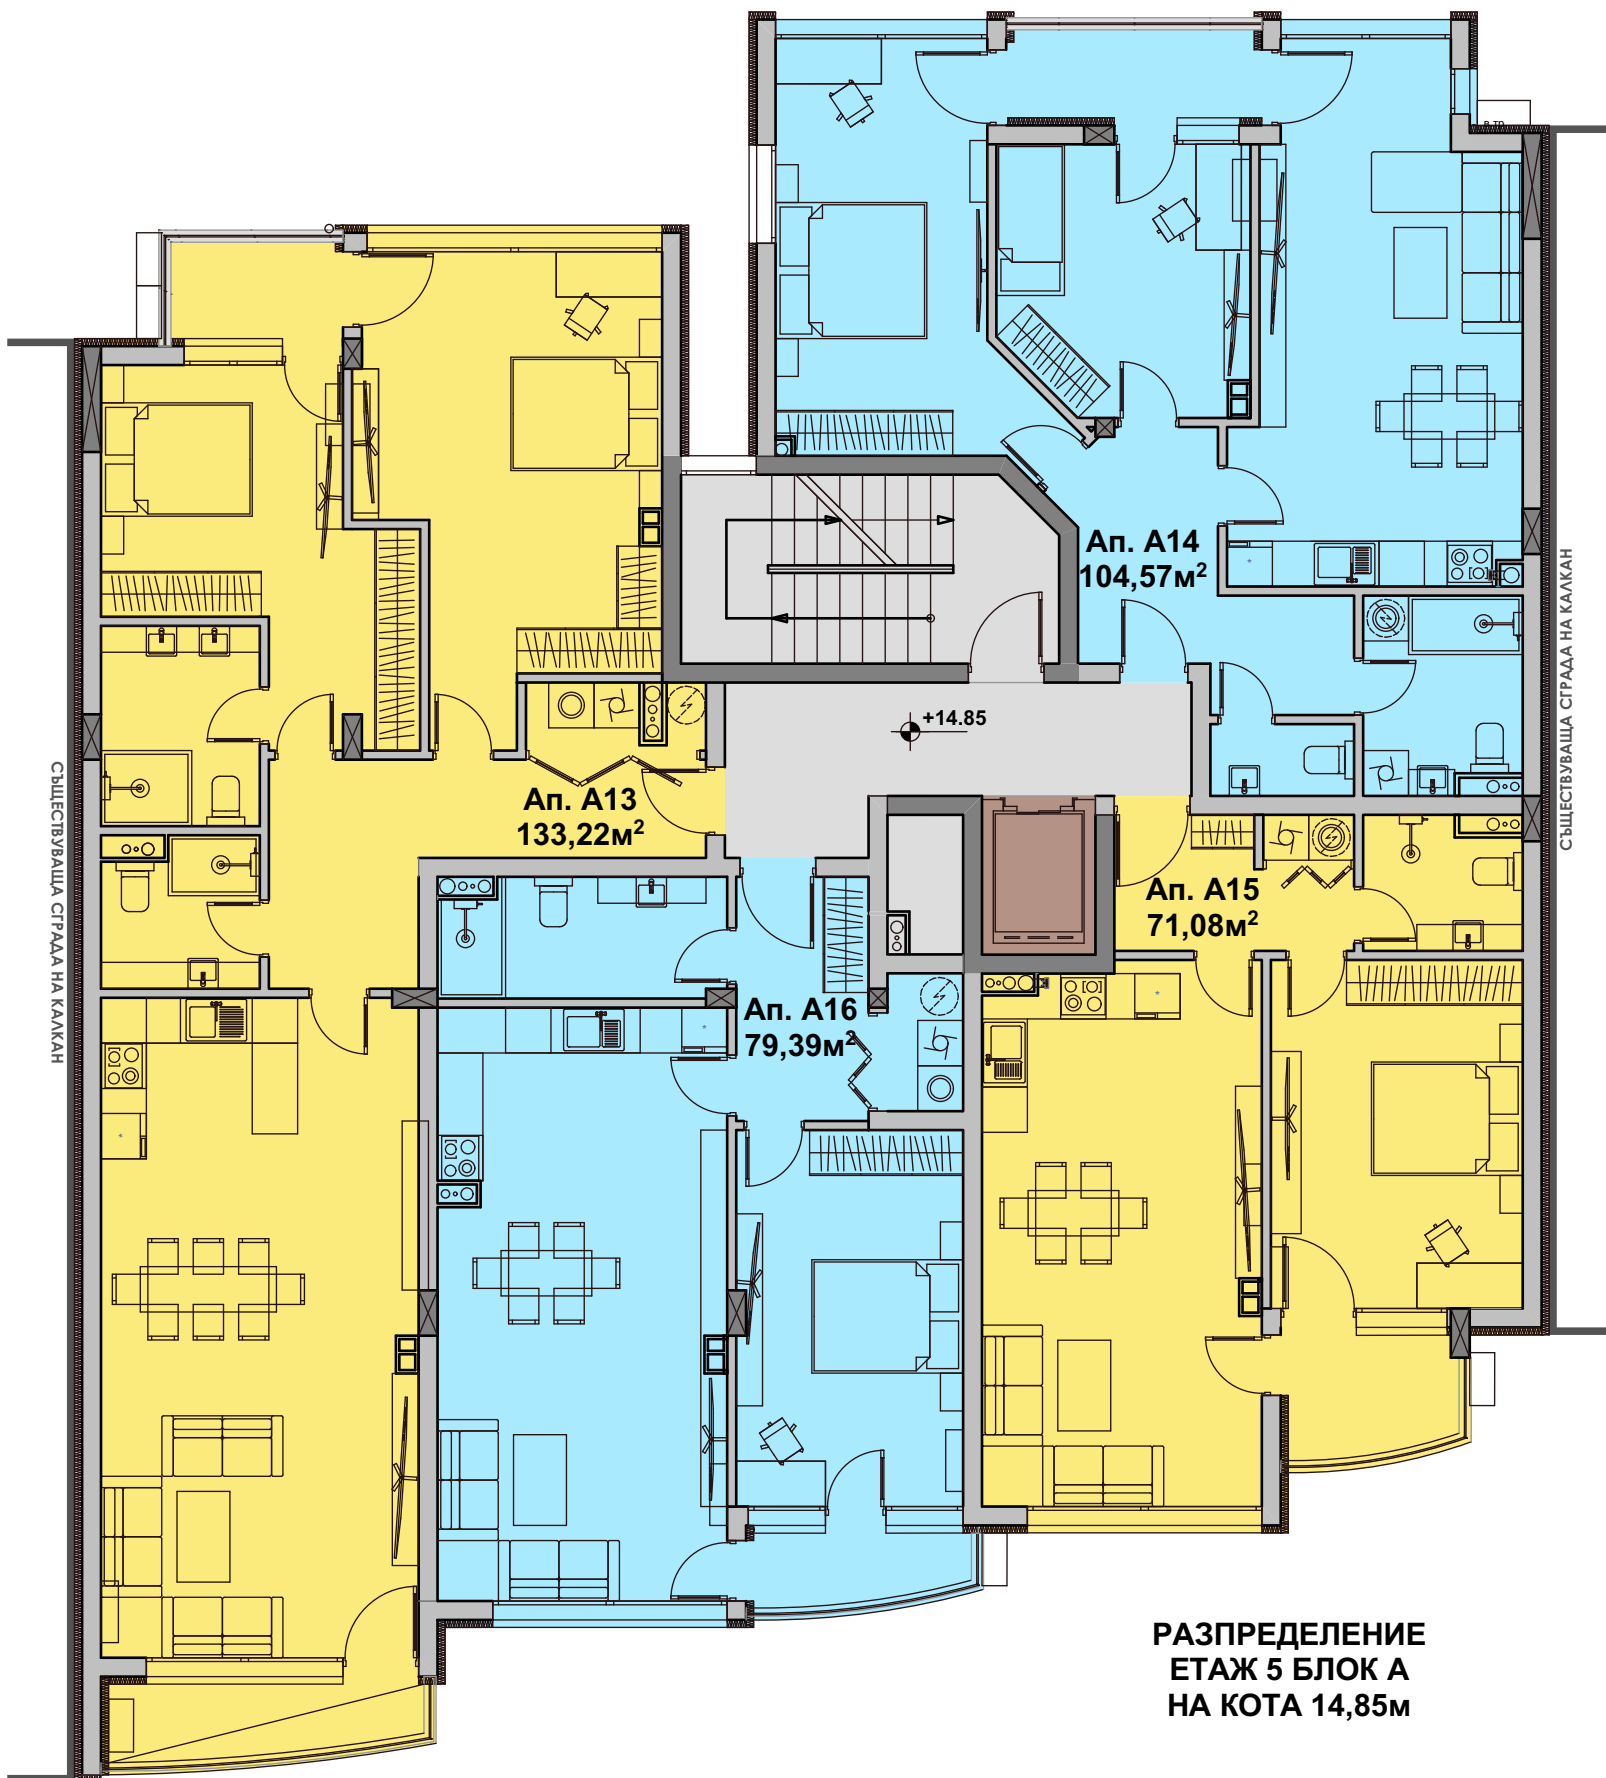


**РАЗПРЕДЕЛЕНИЕ  
ЕТАЖ 4 БЛОК А  
НА КОТА +12,05М**


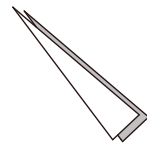


**РАЗПРЕДЕЛЕНИЕ  
ЕТАЖ 5 БЛОК А  
НА КОТА 14,85М**

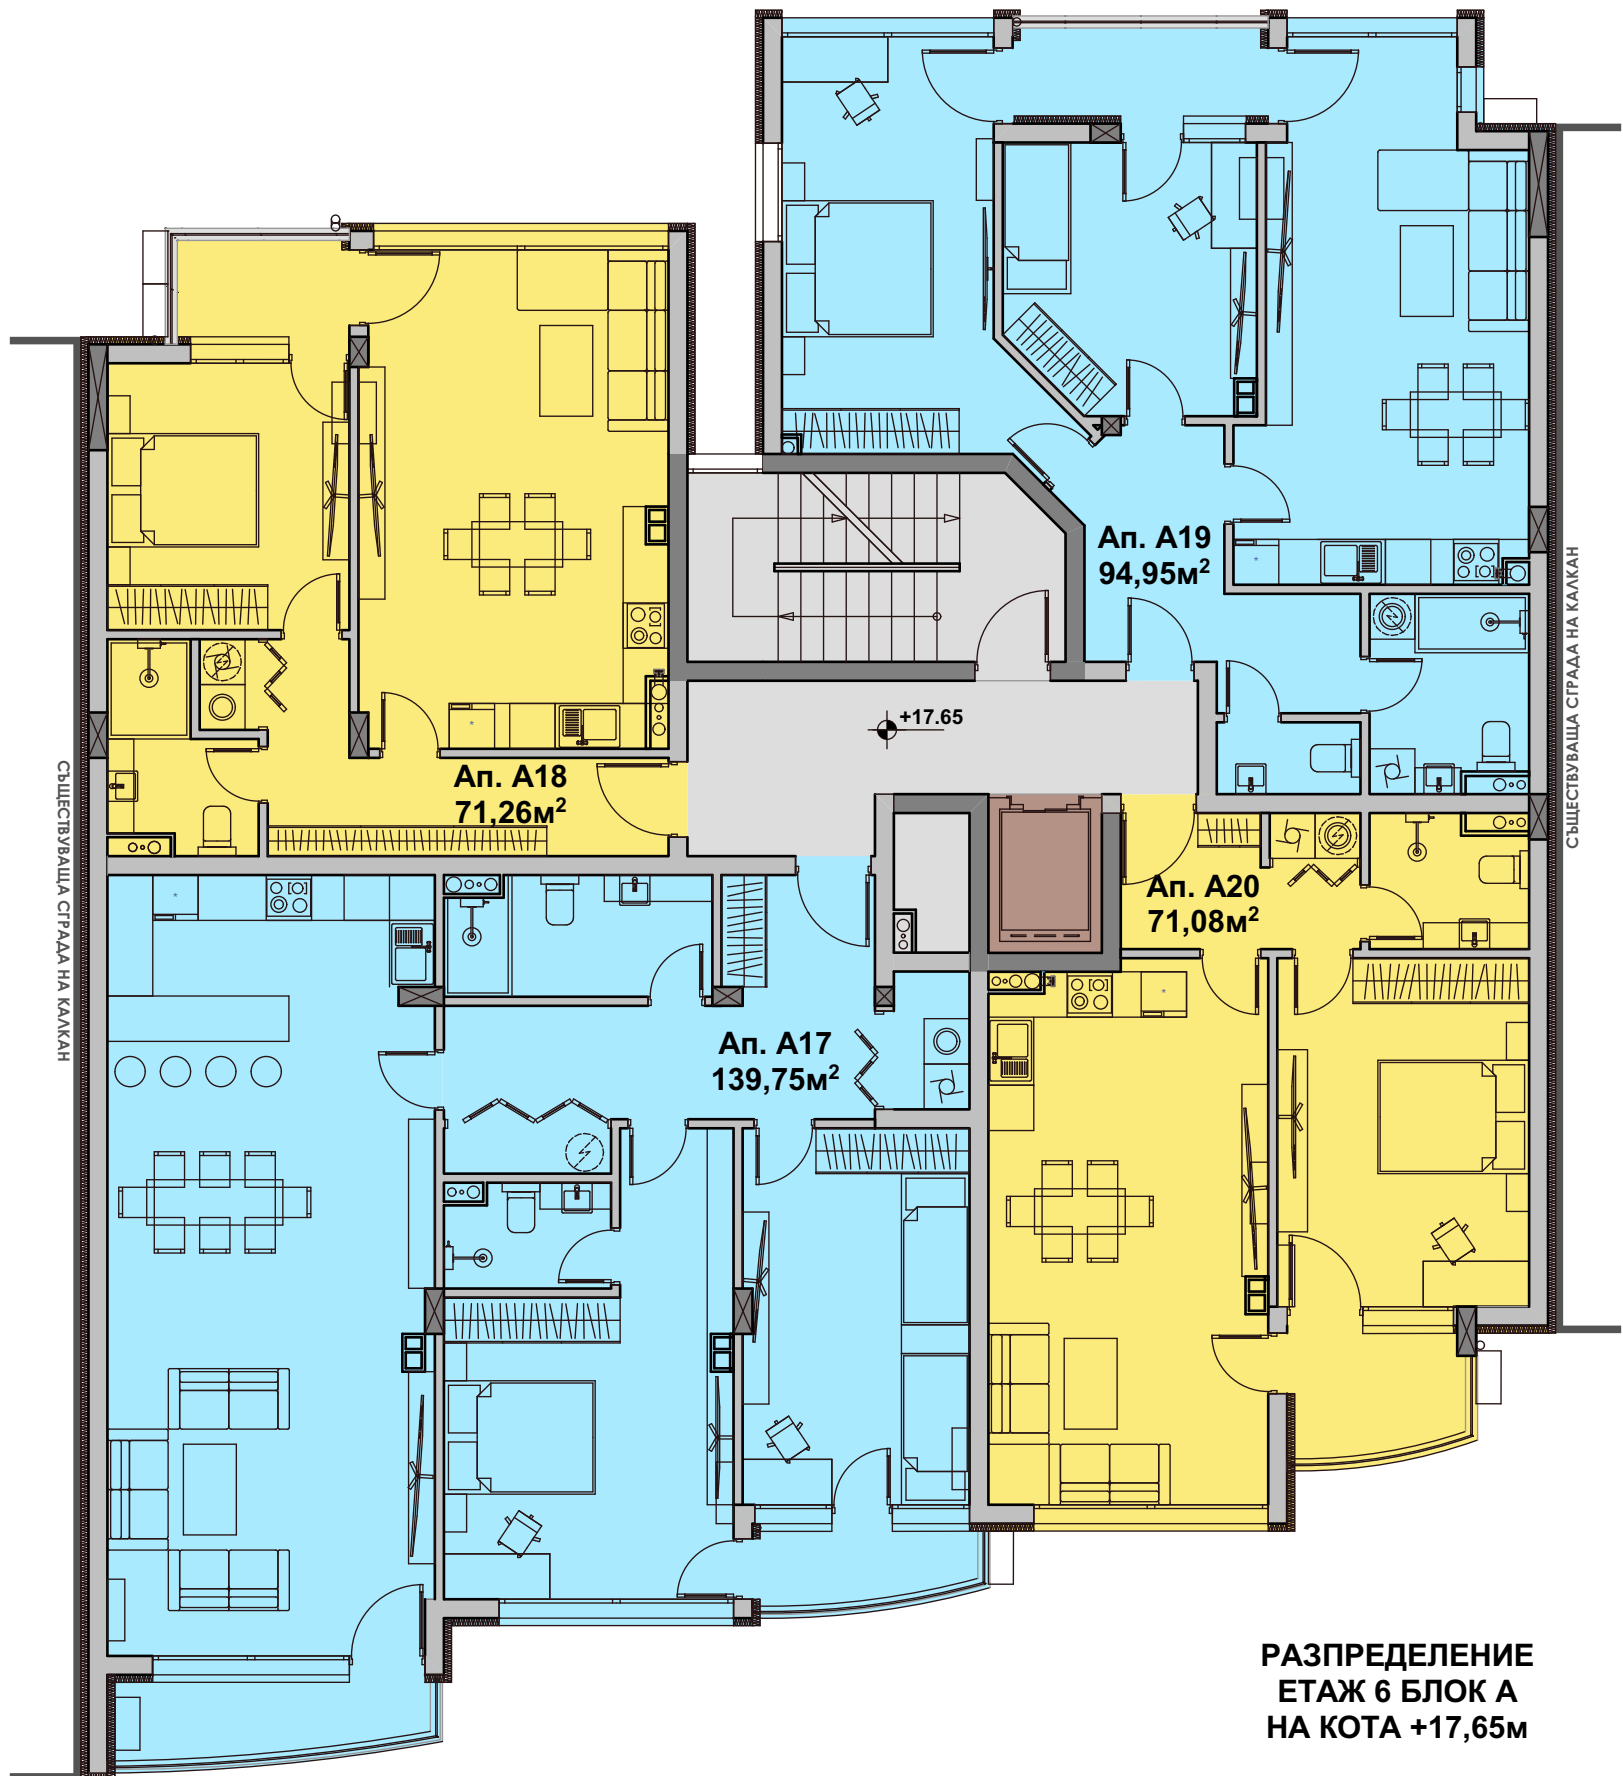
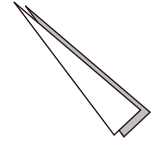


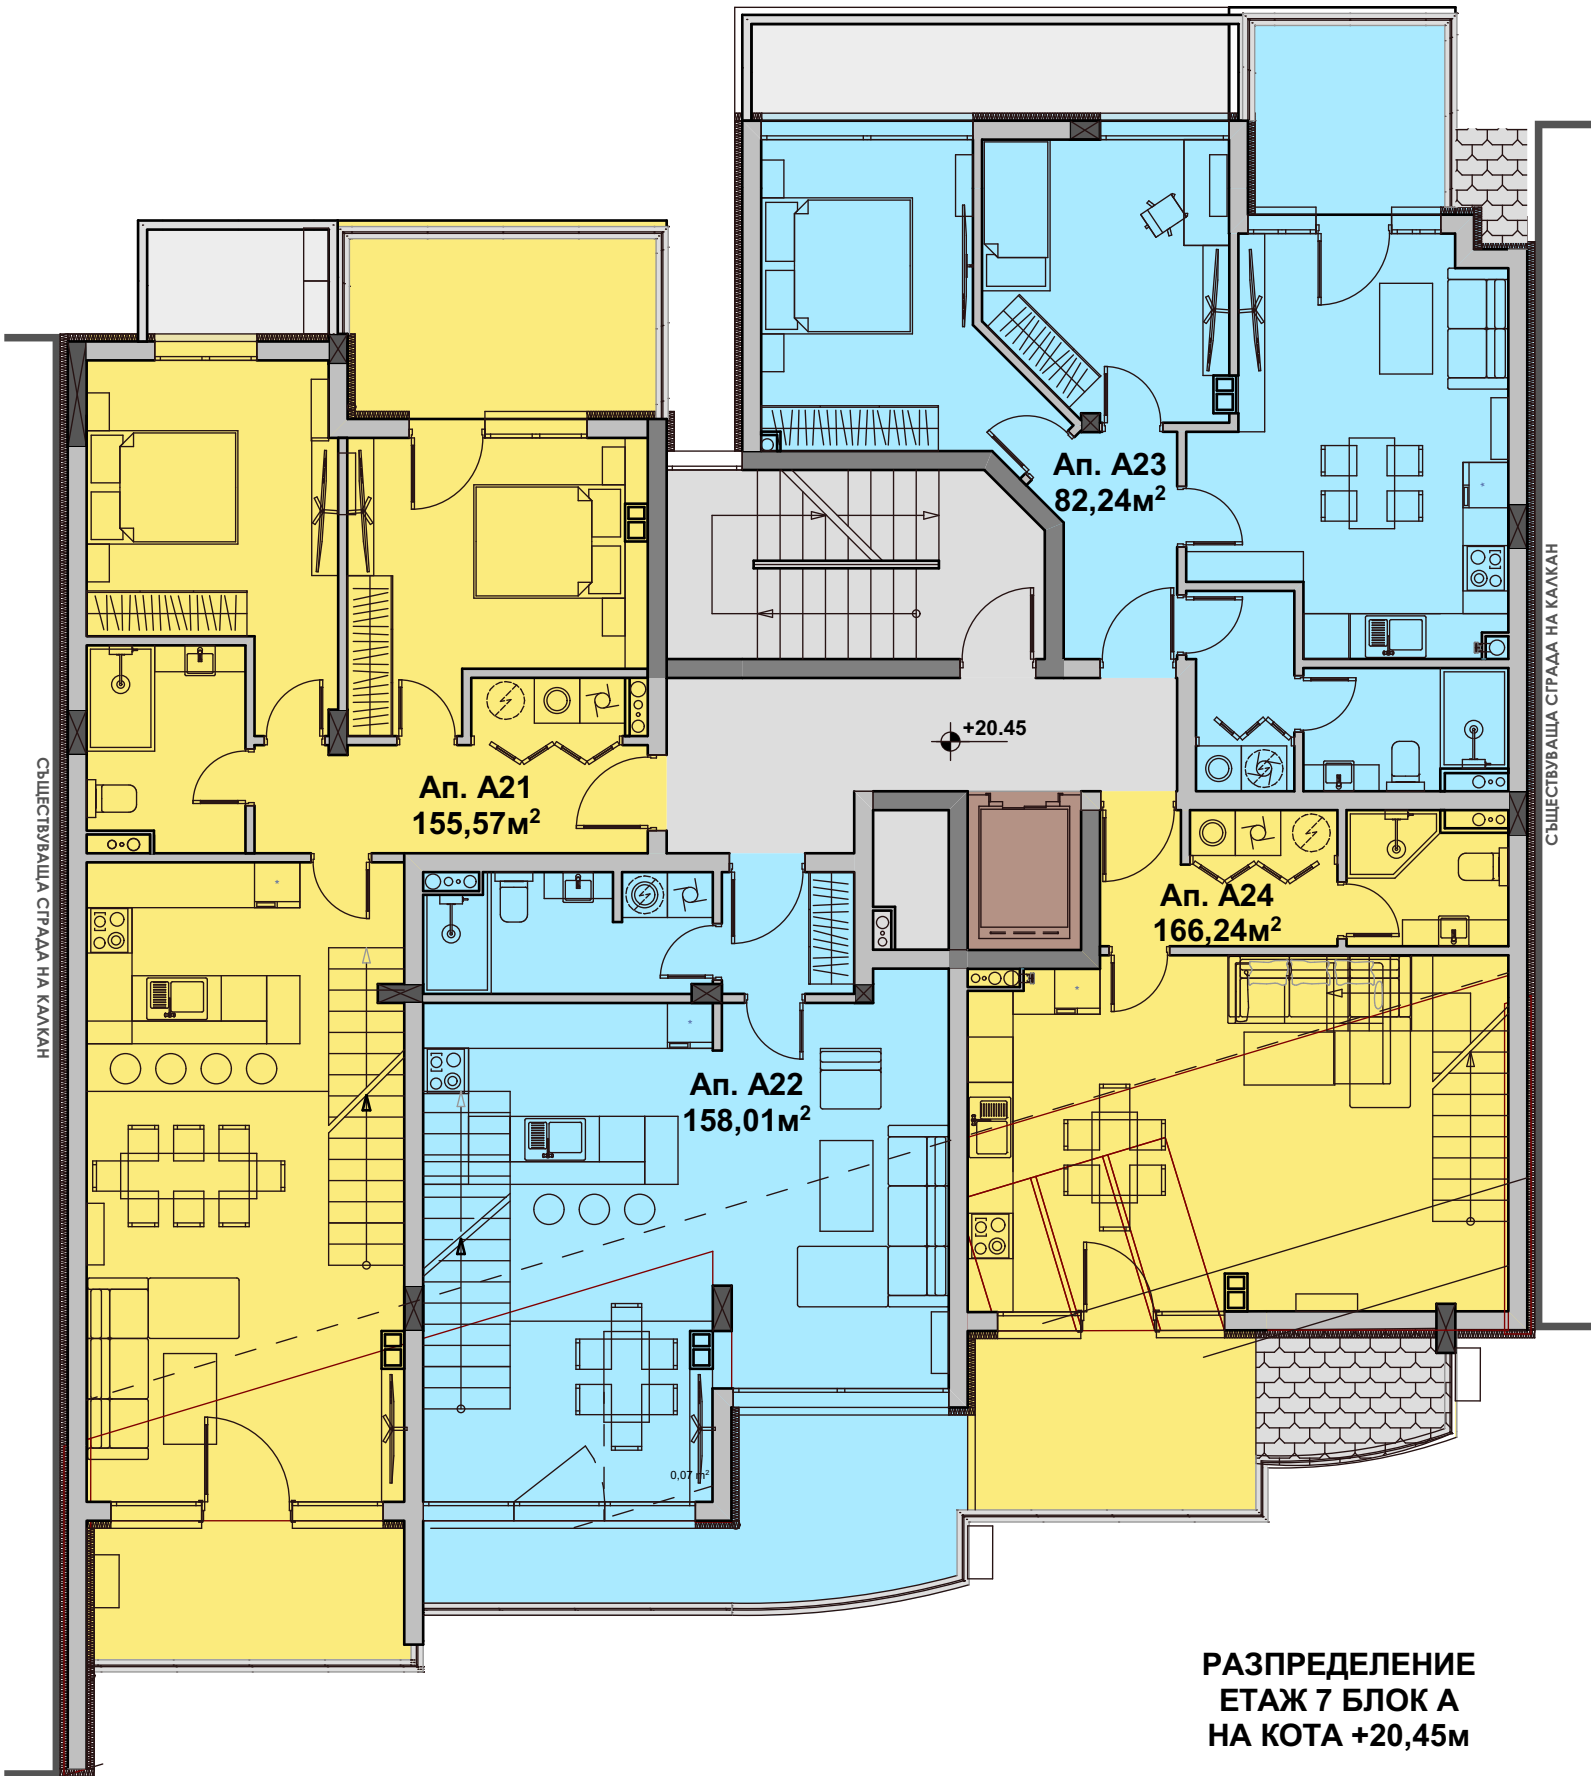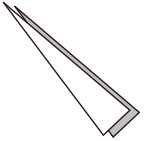



**РАЗПРЕДЕЛЕНИЕ  
ЕТАЖ 7 БЛОК А  
НА КОТА +20,45М**

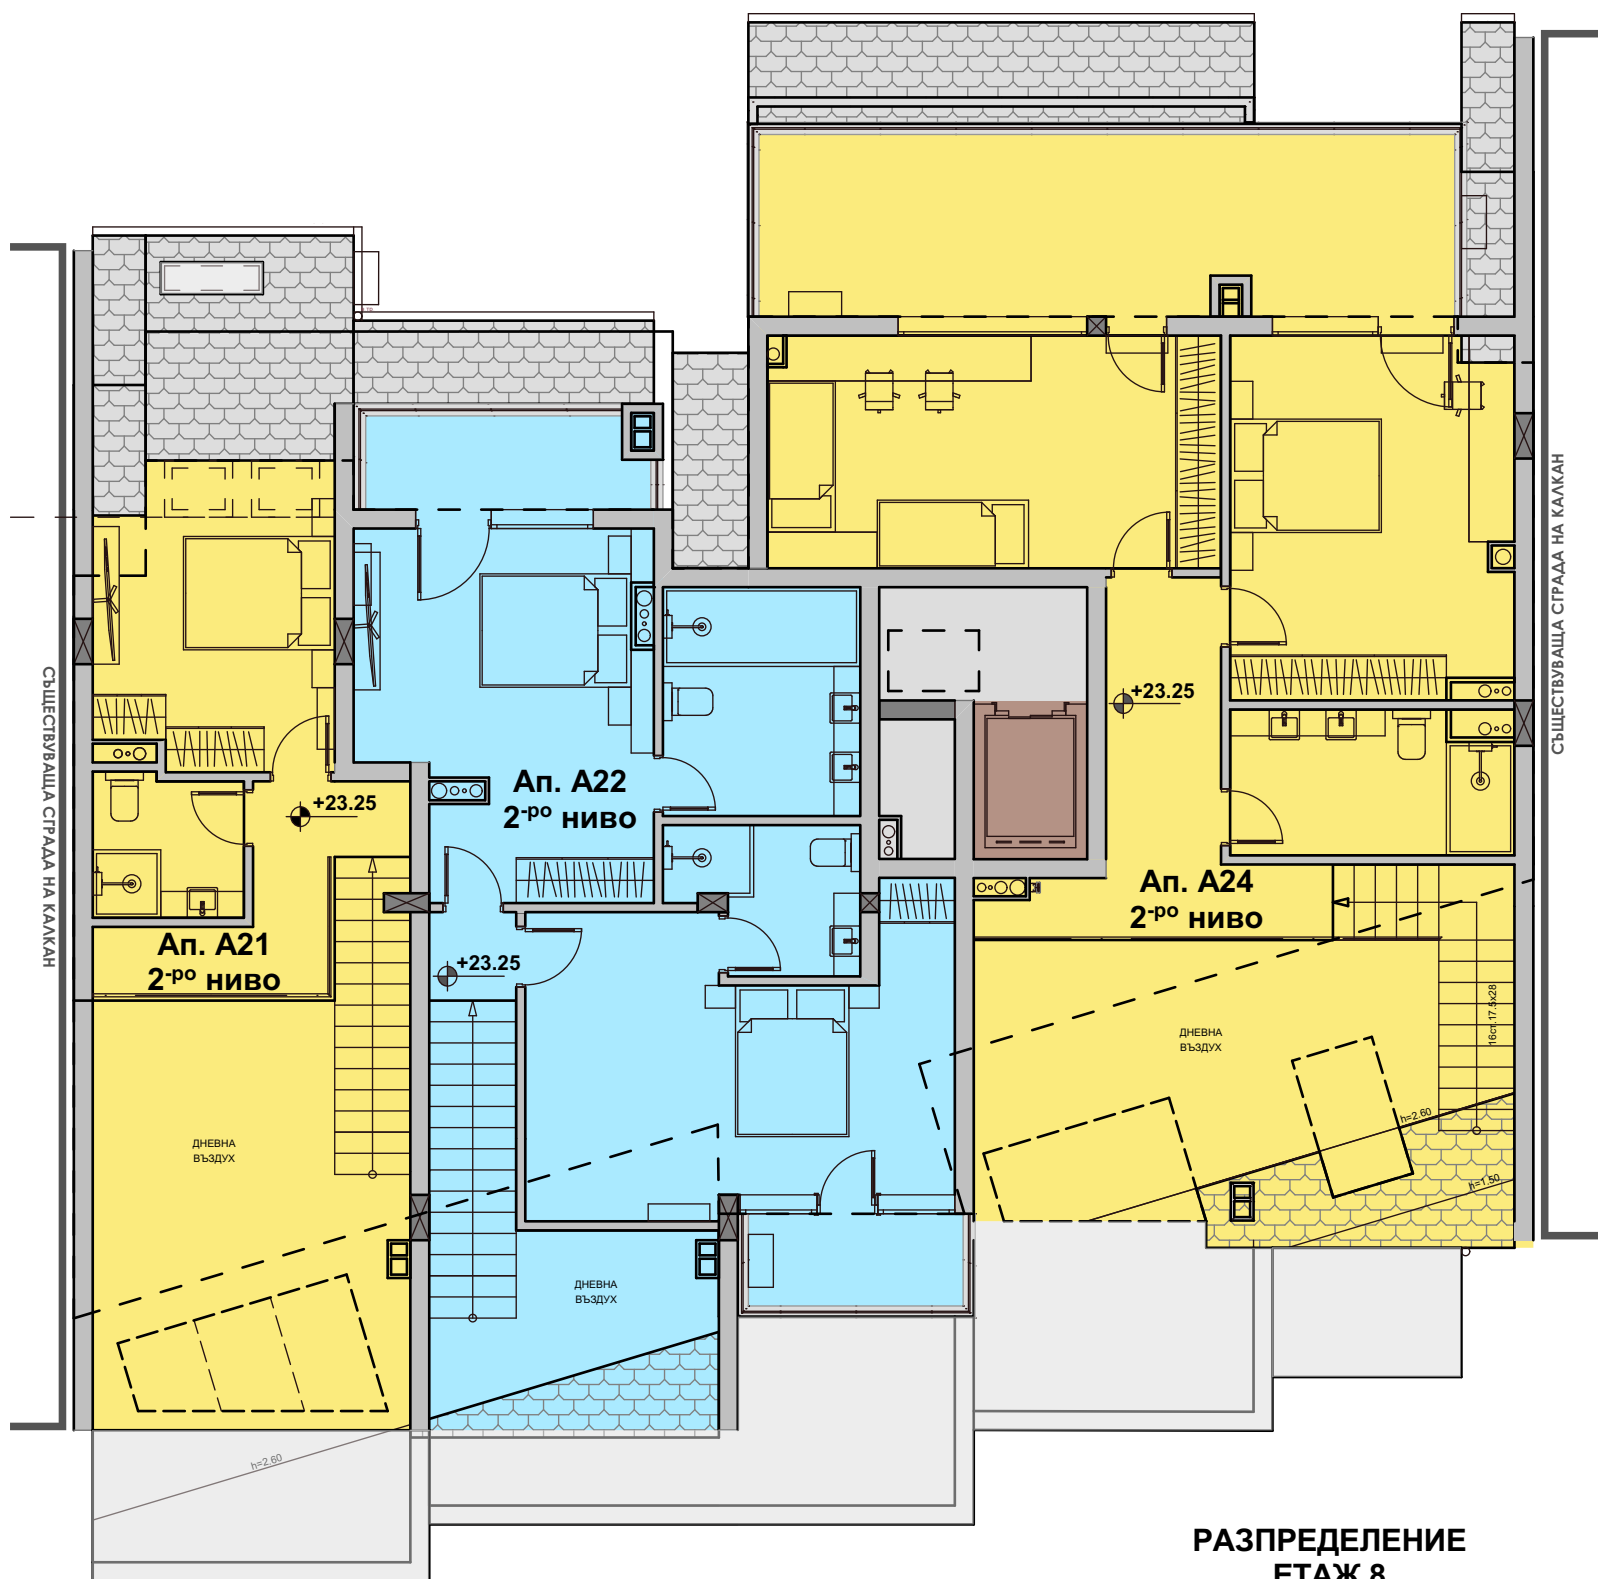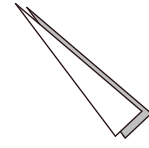

**РАЗПРЕДЕЛЕНИЕ  
ЕТАЖ 8  
НА КОТА +23,25м**

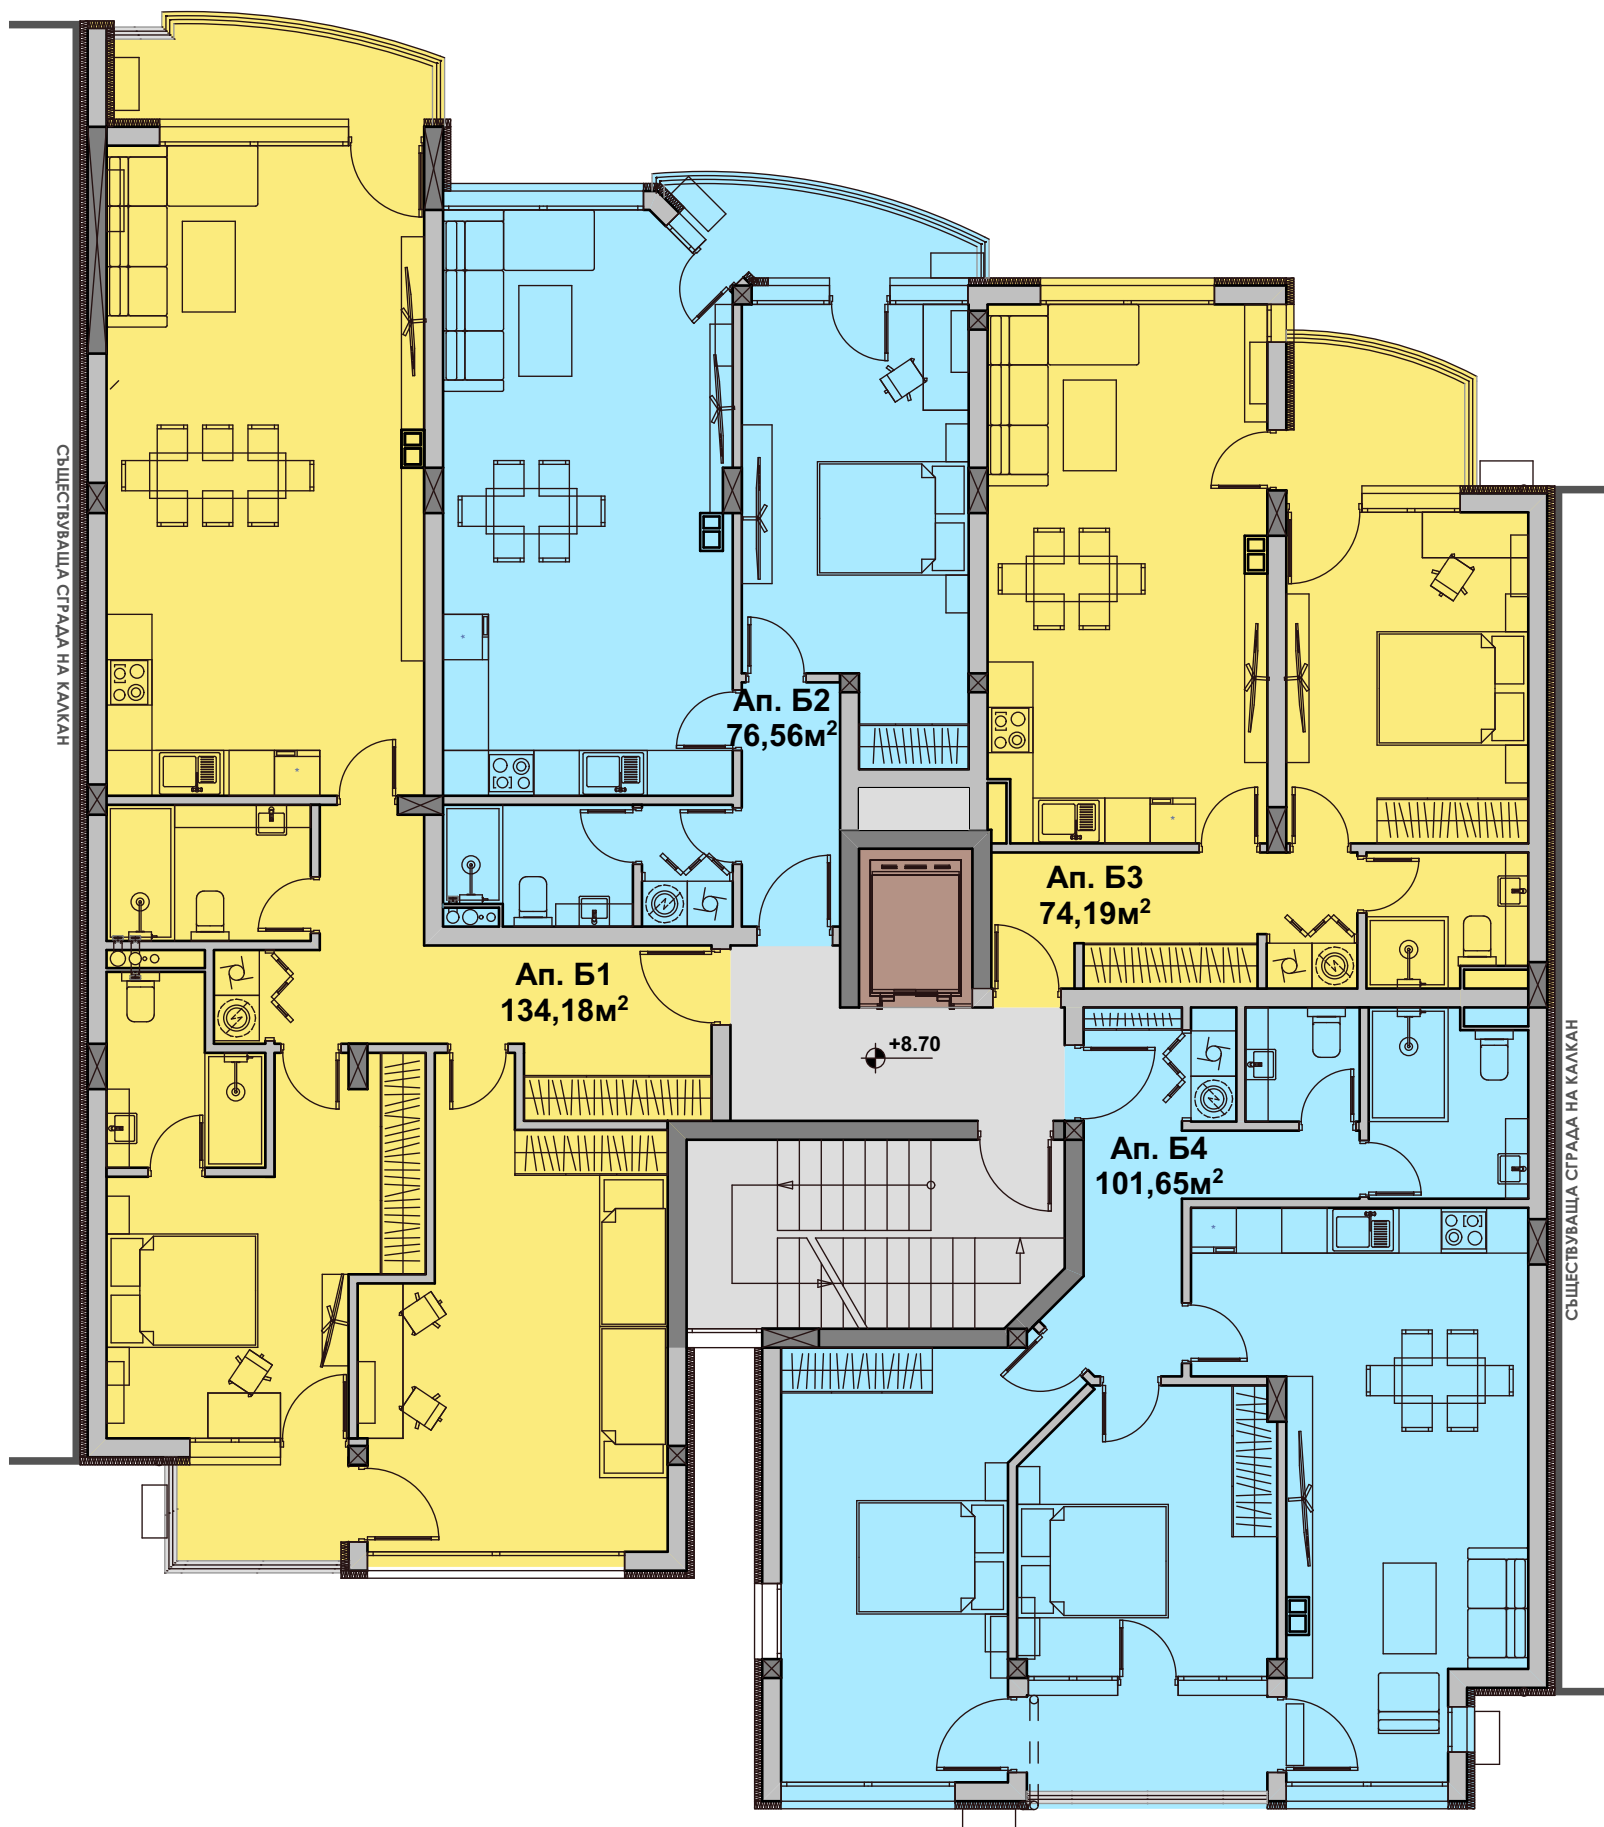
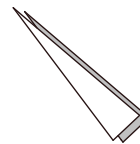


**РАЗПРЕДЕЛЕНИЕ  
ЕТАЖ 3 БЛОК Б  
НА КОТА +8,70М**

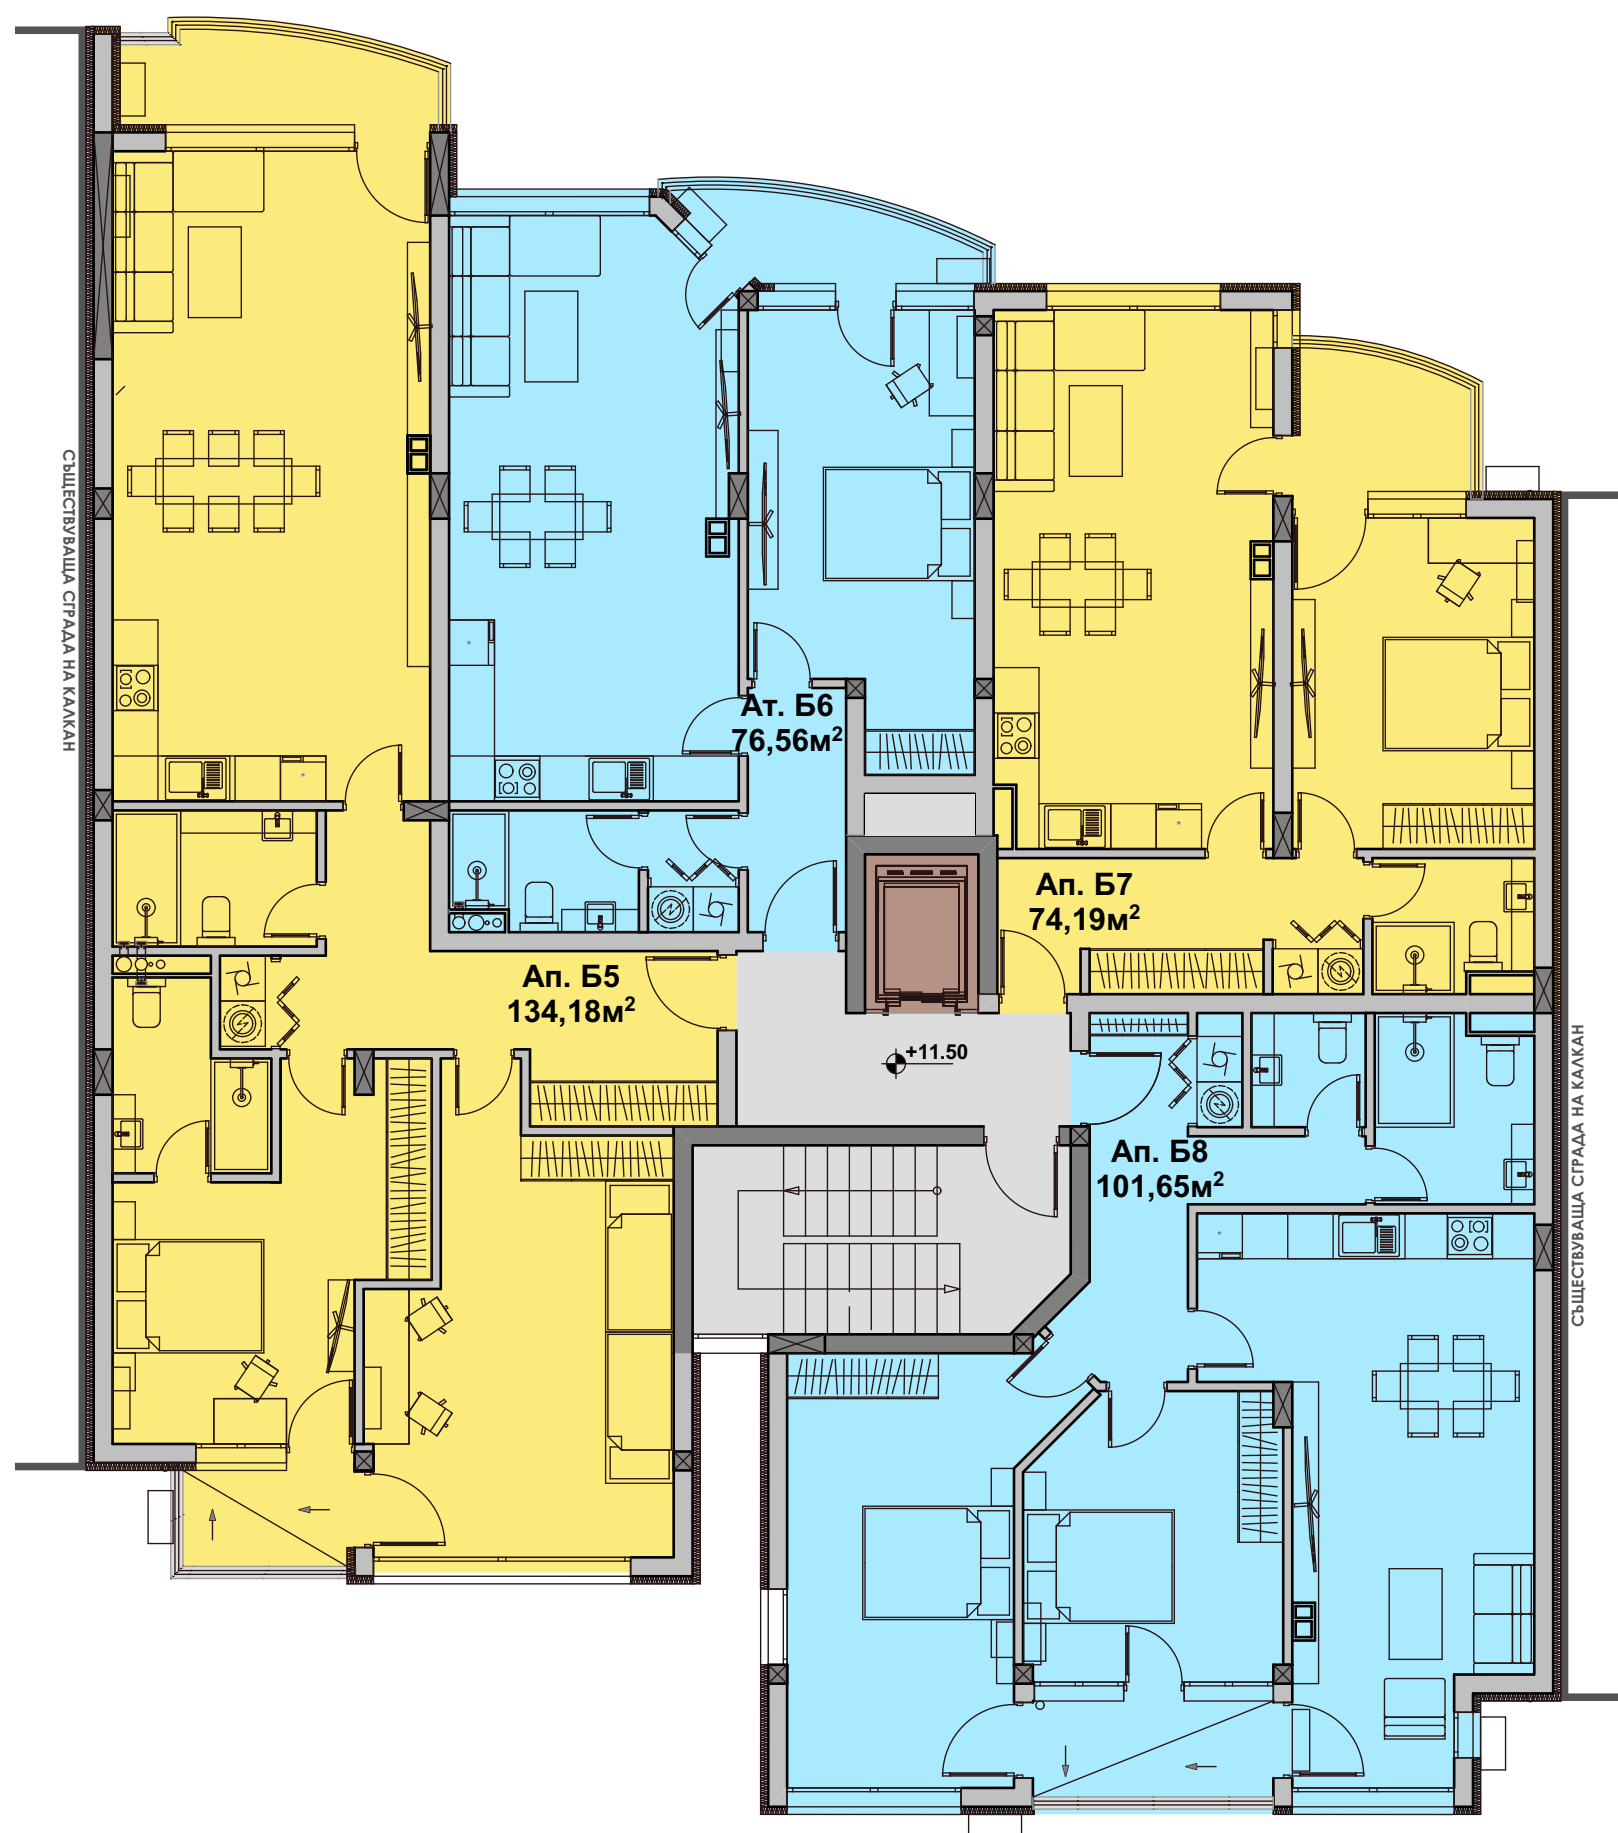
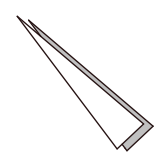


**РАЗПРЕДЕЛЕНИЕ  
ЕТАЖ 4 БЛОК Б  
НА КОТА +11,50м**




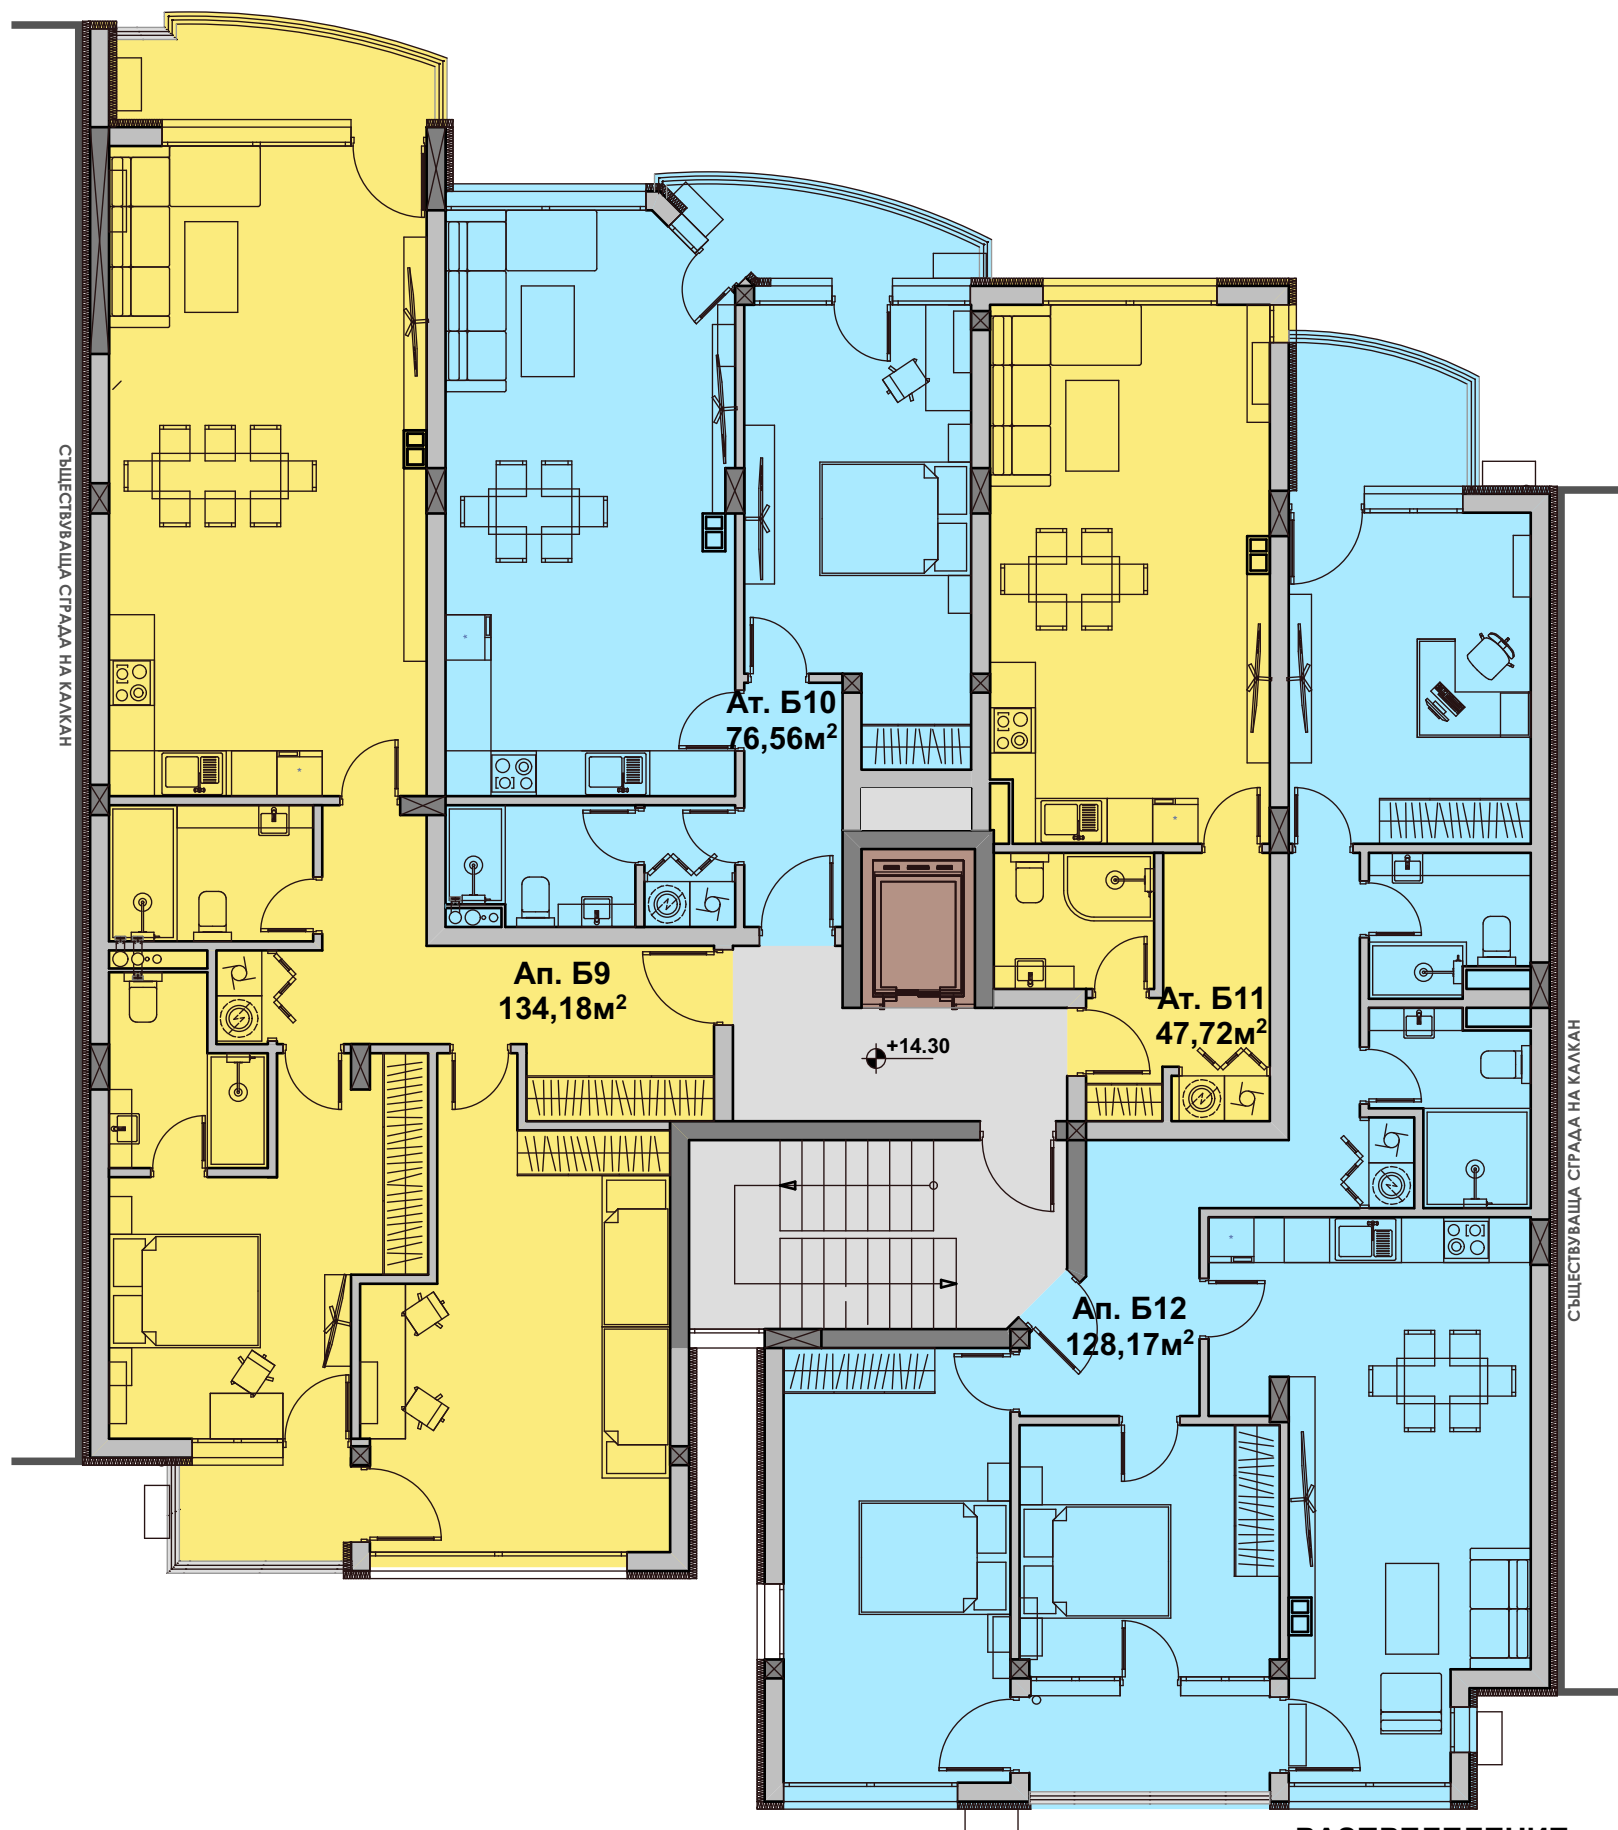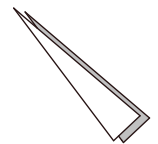


**РАЗПРЕДЕЛЕНИЕ  
ЕТАЖ 5 БЛОК Б  
НА КОТА +14,30М**

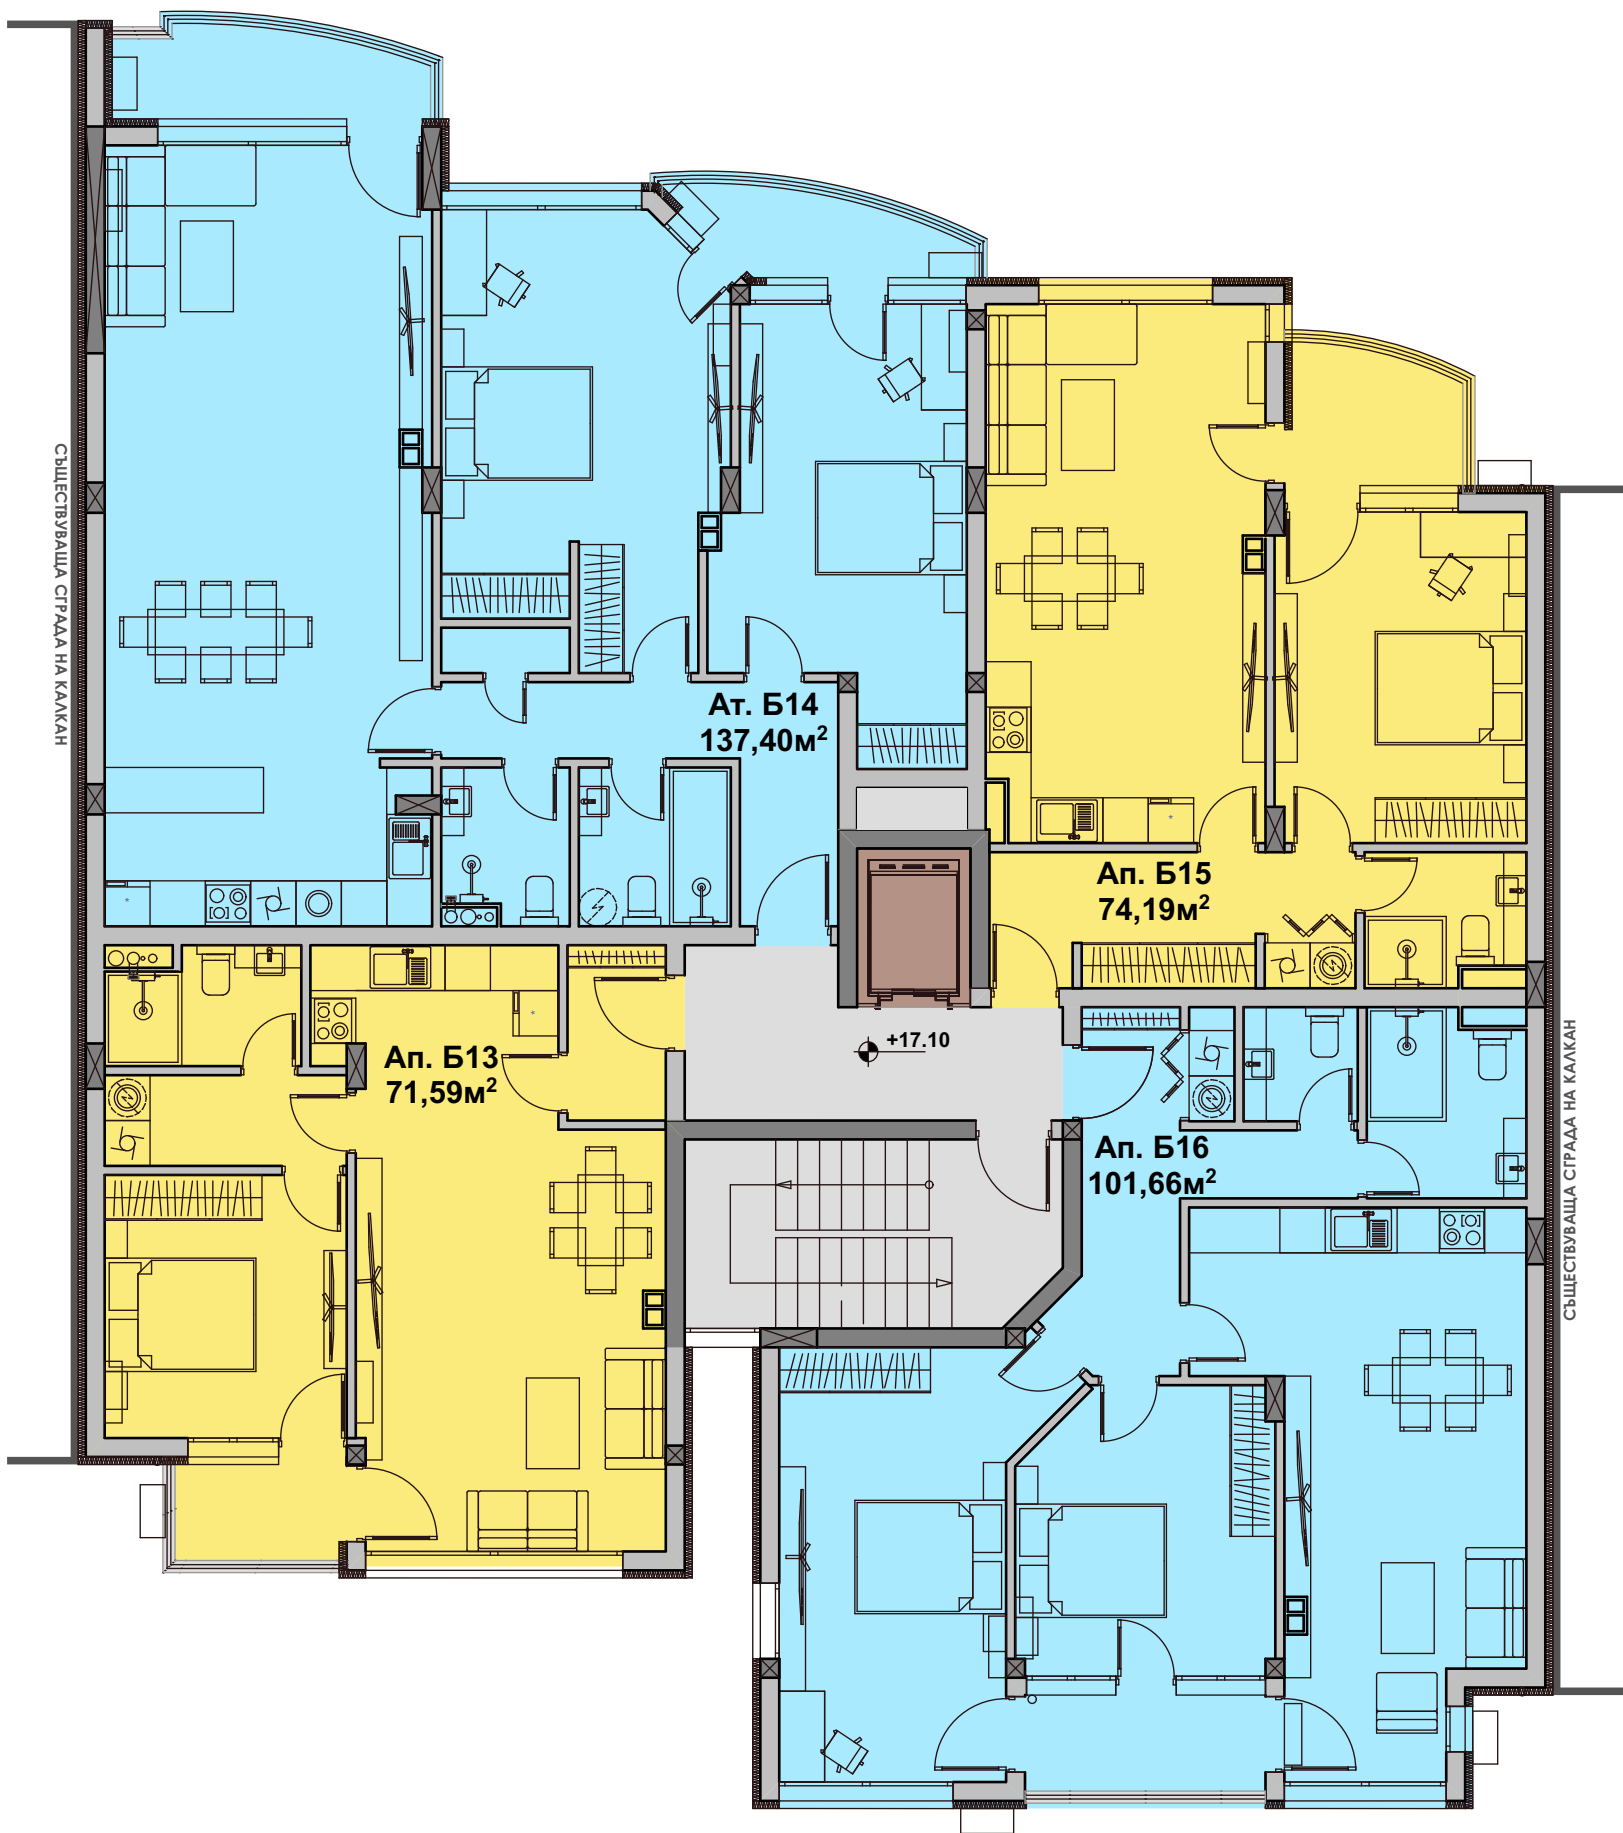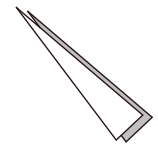

**РАЗПРЕДЕЛЕНИЕ  
ЕТАЖ 6 БЛОК Б  
НА КОТА +17,10м**

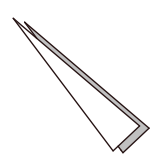


**РАЗПРЕДЕЛЕНИЕ  
ЕТАЖ 7 БЛОК Б  
НА КОТА +19,90м**

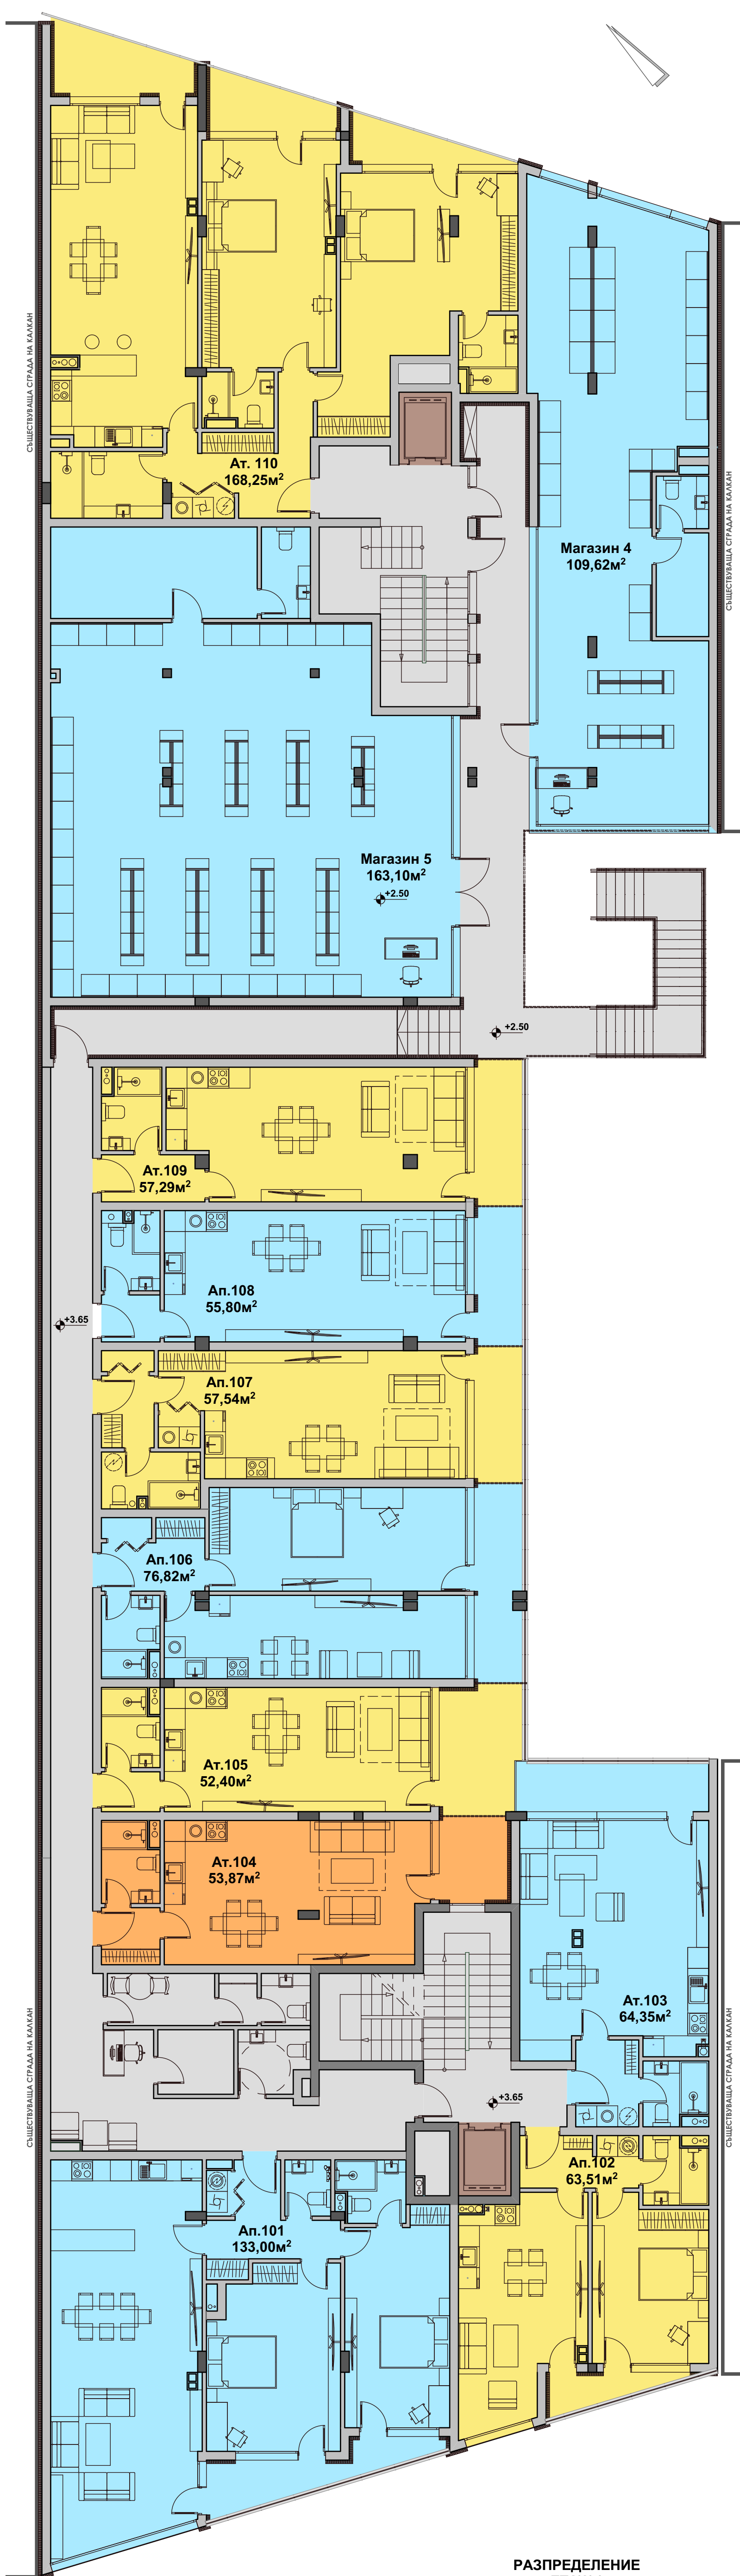

РАЗРЕДЕНИЕ  
 ЭТАЖ 1  
 НА КОТА +3,65м



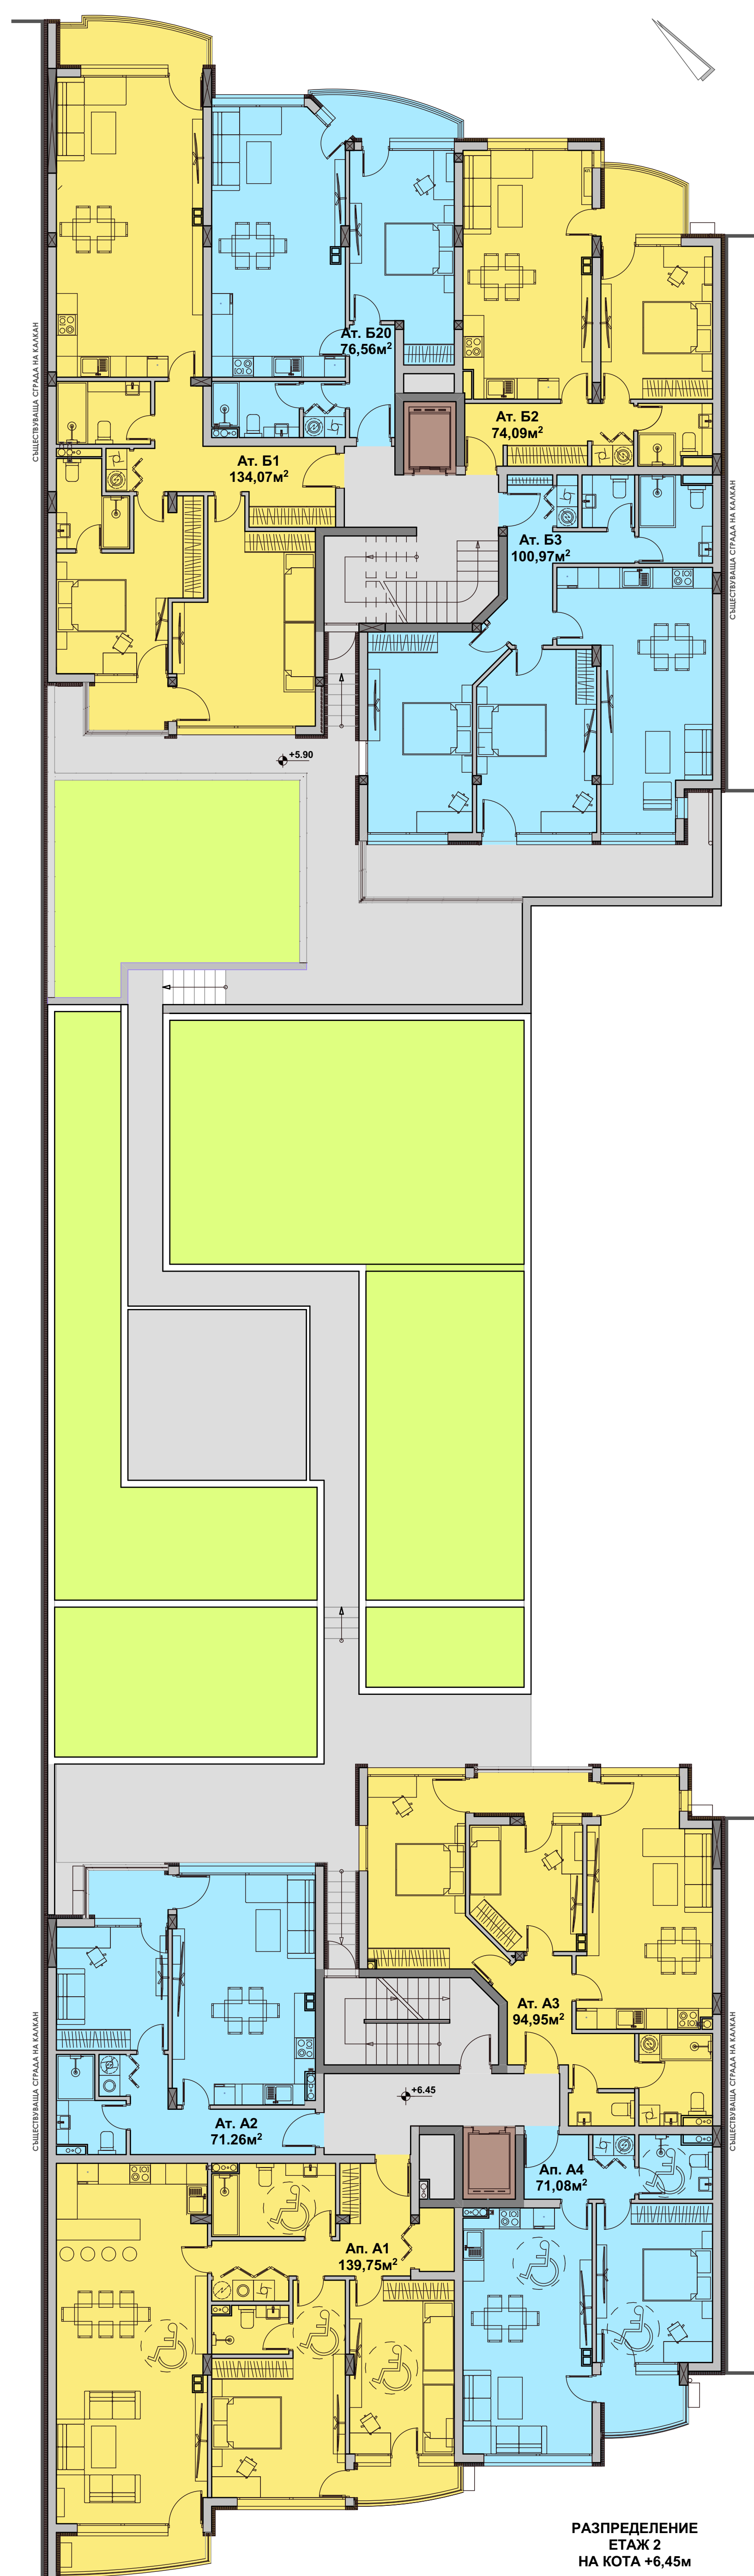

РАЗПРЕДЕЛЕНИЕ  
 ЕТАЖ 2  
 НА КОТА +6,45м

