





- Начало
- За комплекса
- Инвеститор
- Търсене
- Галерия
- Разпределения и Цени
- Гаражи
- Новини
- Контакти

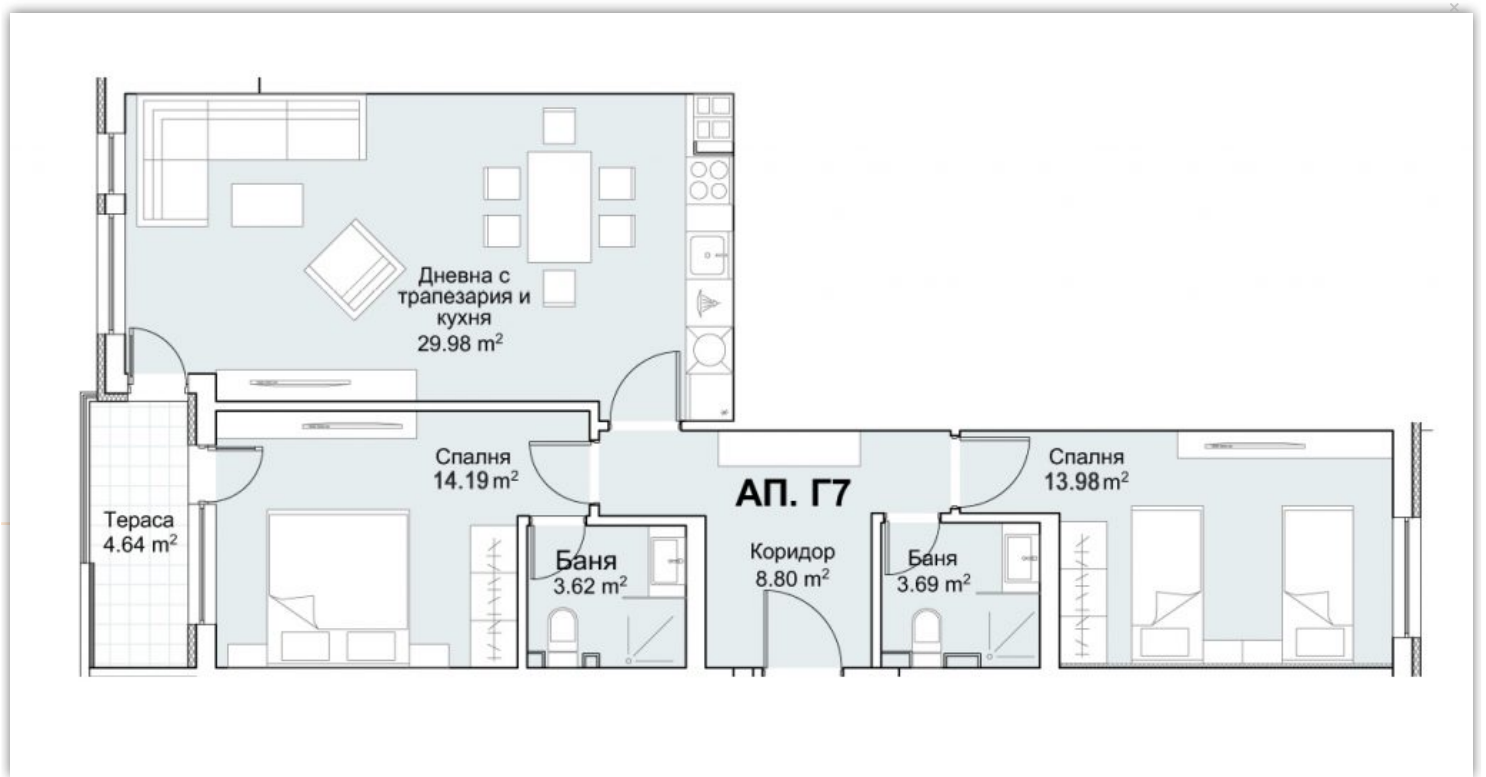

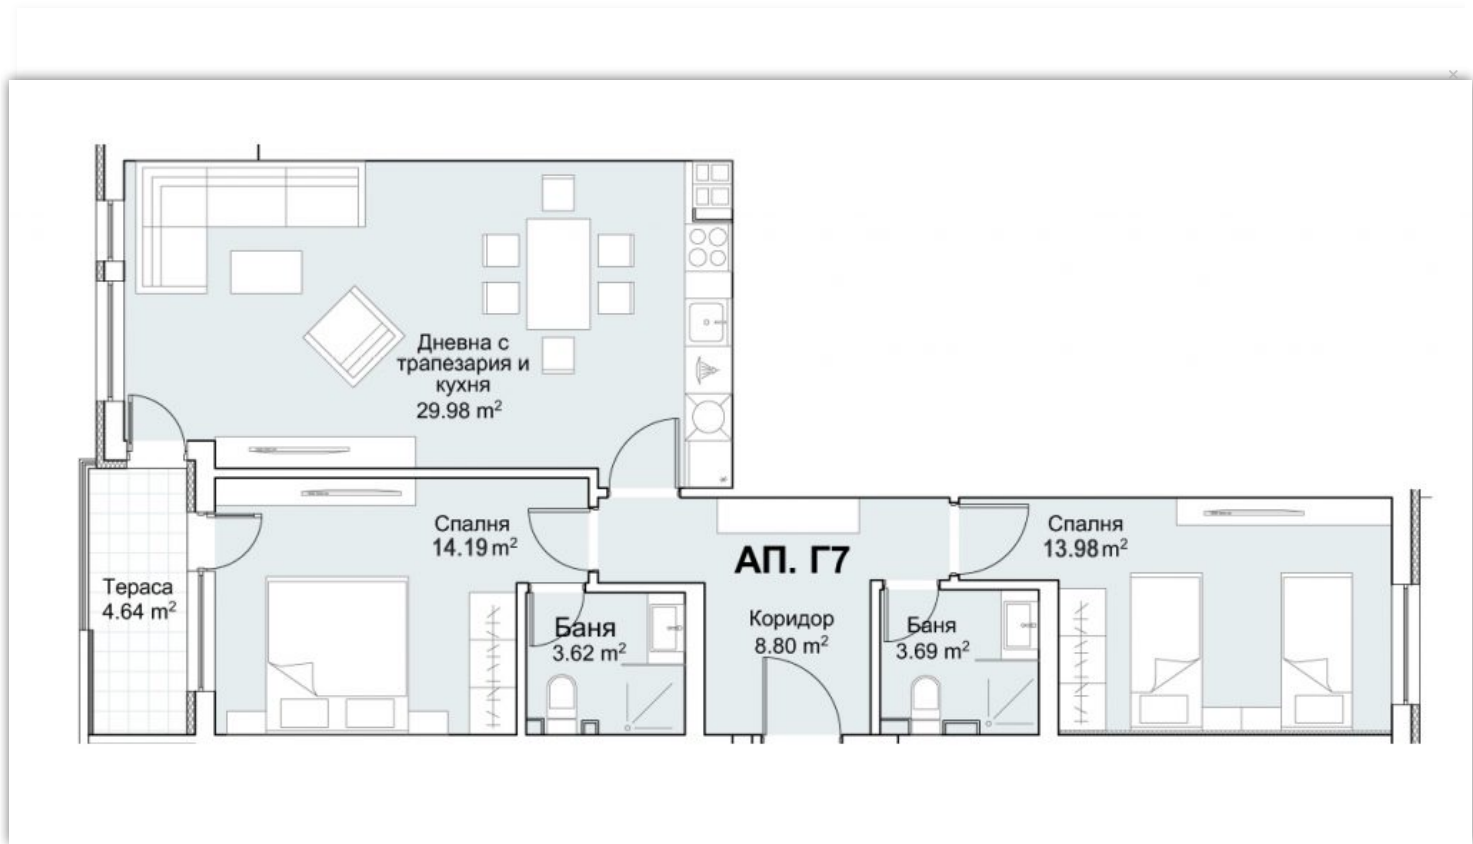

Добави в любими

Схема на апартамента

Апартаментът разполага с:


- > Апартамент номер: Г7
- > Дневна с кухненски бокс
- > Спални: 2
- > Бани: 2
- > Тераса

🏠 Обща застроена площ: 108,42 m²

🏠 Застроена площ: 90,35 m²

🔑 Статус: Свободен

📍 Изложение: юг-изток, запад

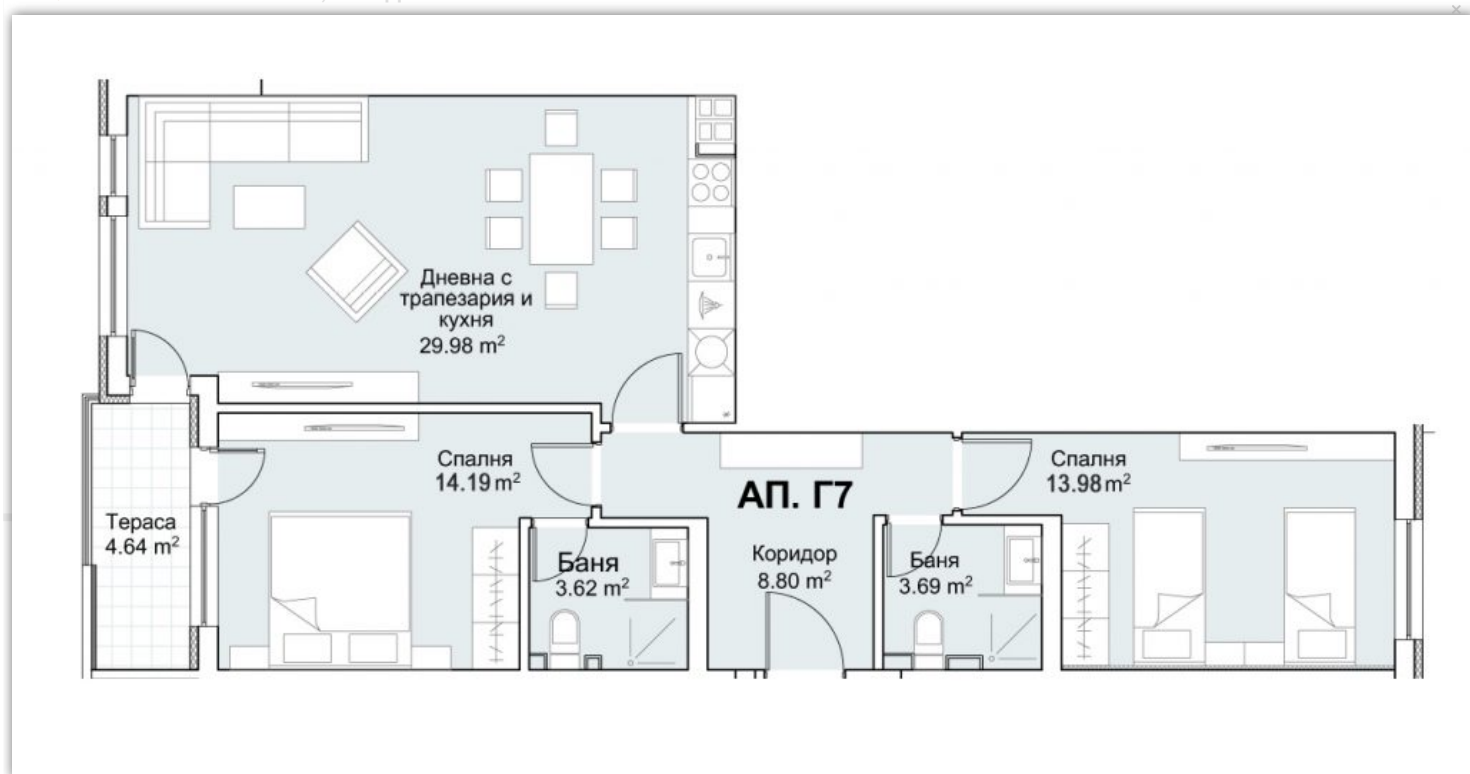

Име (задължително)

Имейл(задължително)

Относно

Сграда 9,Вход Г-Д, Етаж 4, Number: Г7

Вашето съобщение

