

ЗП-121,93 м²

РЗП-265,32 м²

ИНТЕРАРХ-ПРОЕКТ

проектиране и изпълнение
архитектура, интериор,
екстериор, осветление,
арт декор

www.interarh-proekt.com, ads_studio@abv.bg
тел/факс +359 808 584 108 София, кв. Овча кул, ул. Ангел Яна 14, ателие 6

ВЪЗЛОЖИТЕЛ:


ОБЕКТ:

ПОДОБЕКТ:

ЧЕРТЕЖ:

част: **АРХ** фаза: **ИП** М 1:50 дата: **26.4.2021 г.** ЛИСТ **1/4**

СИТУАЦИЯ М1:150

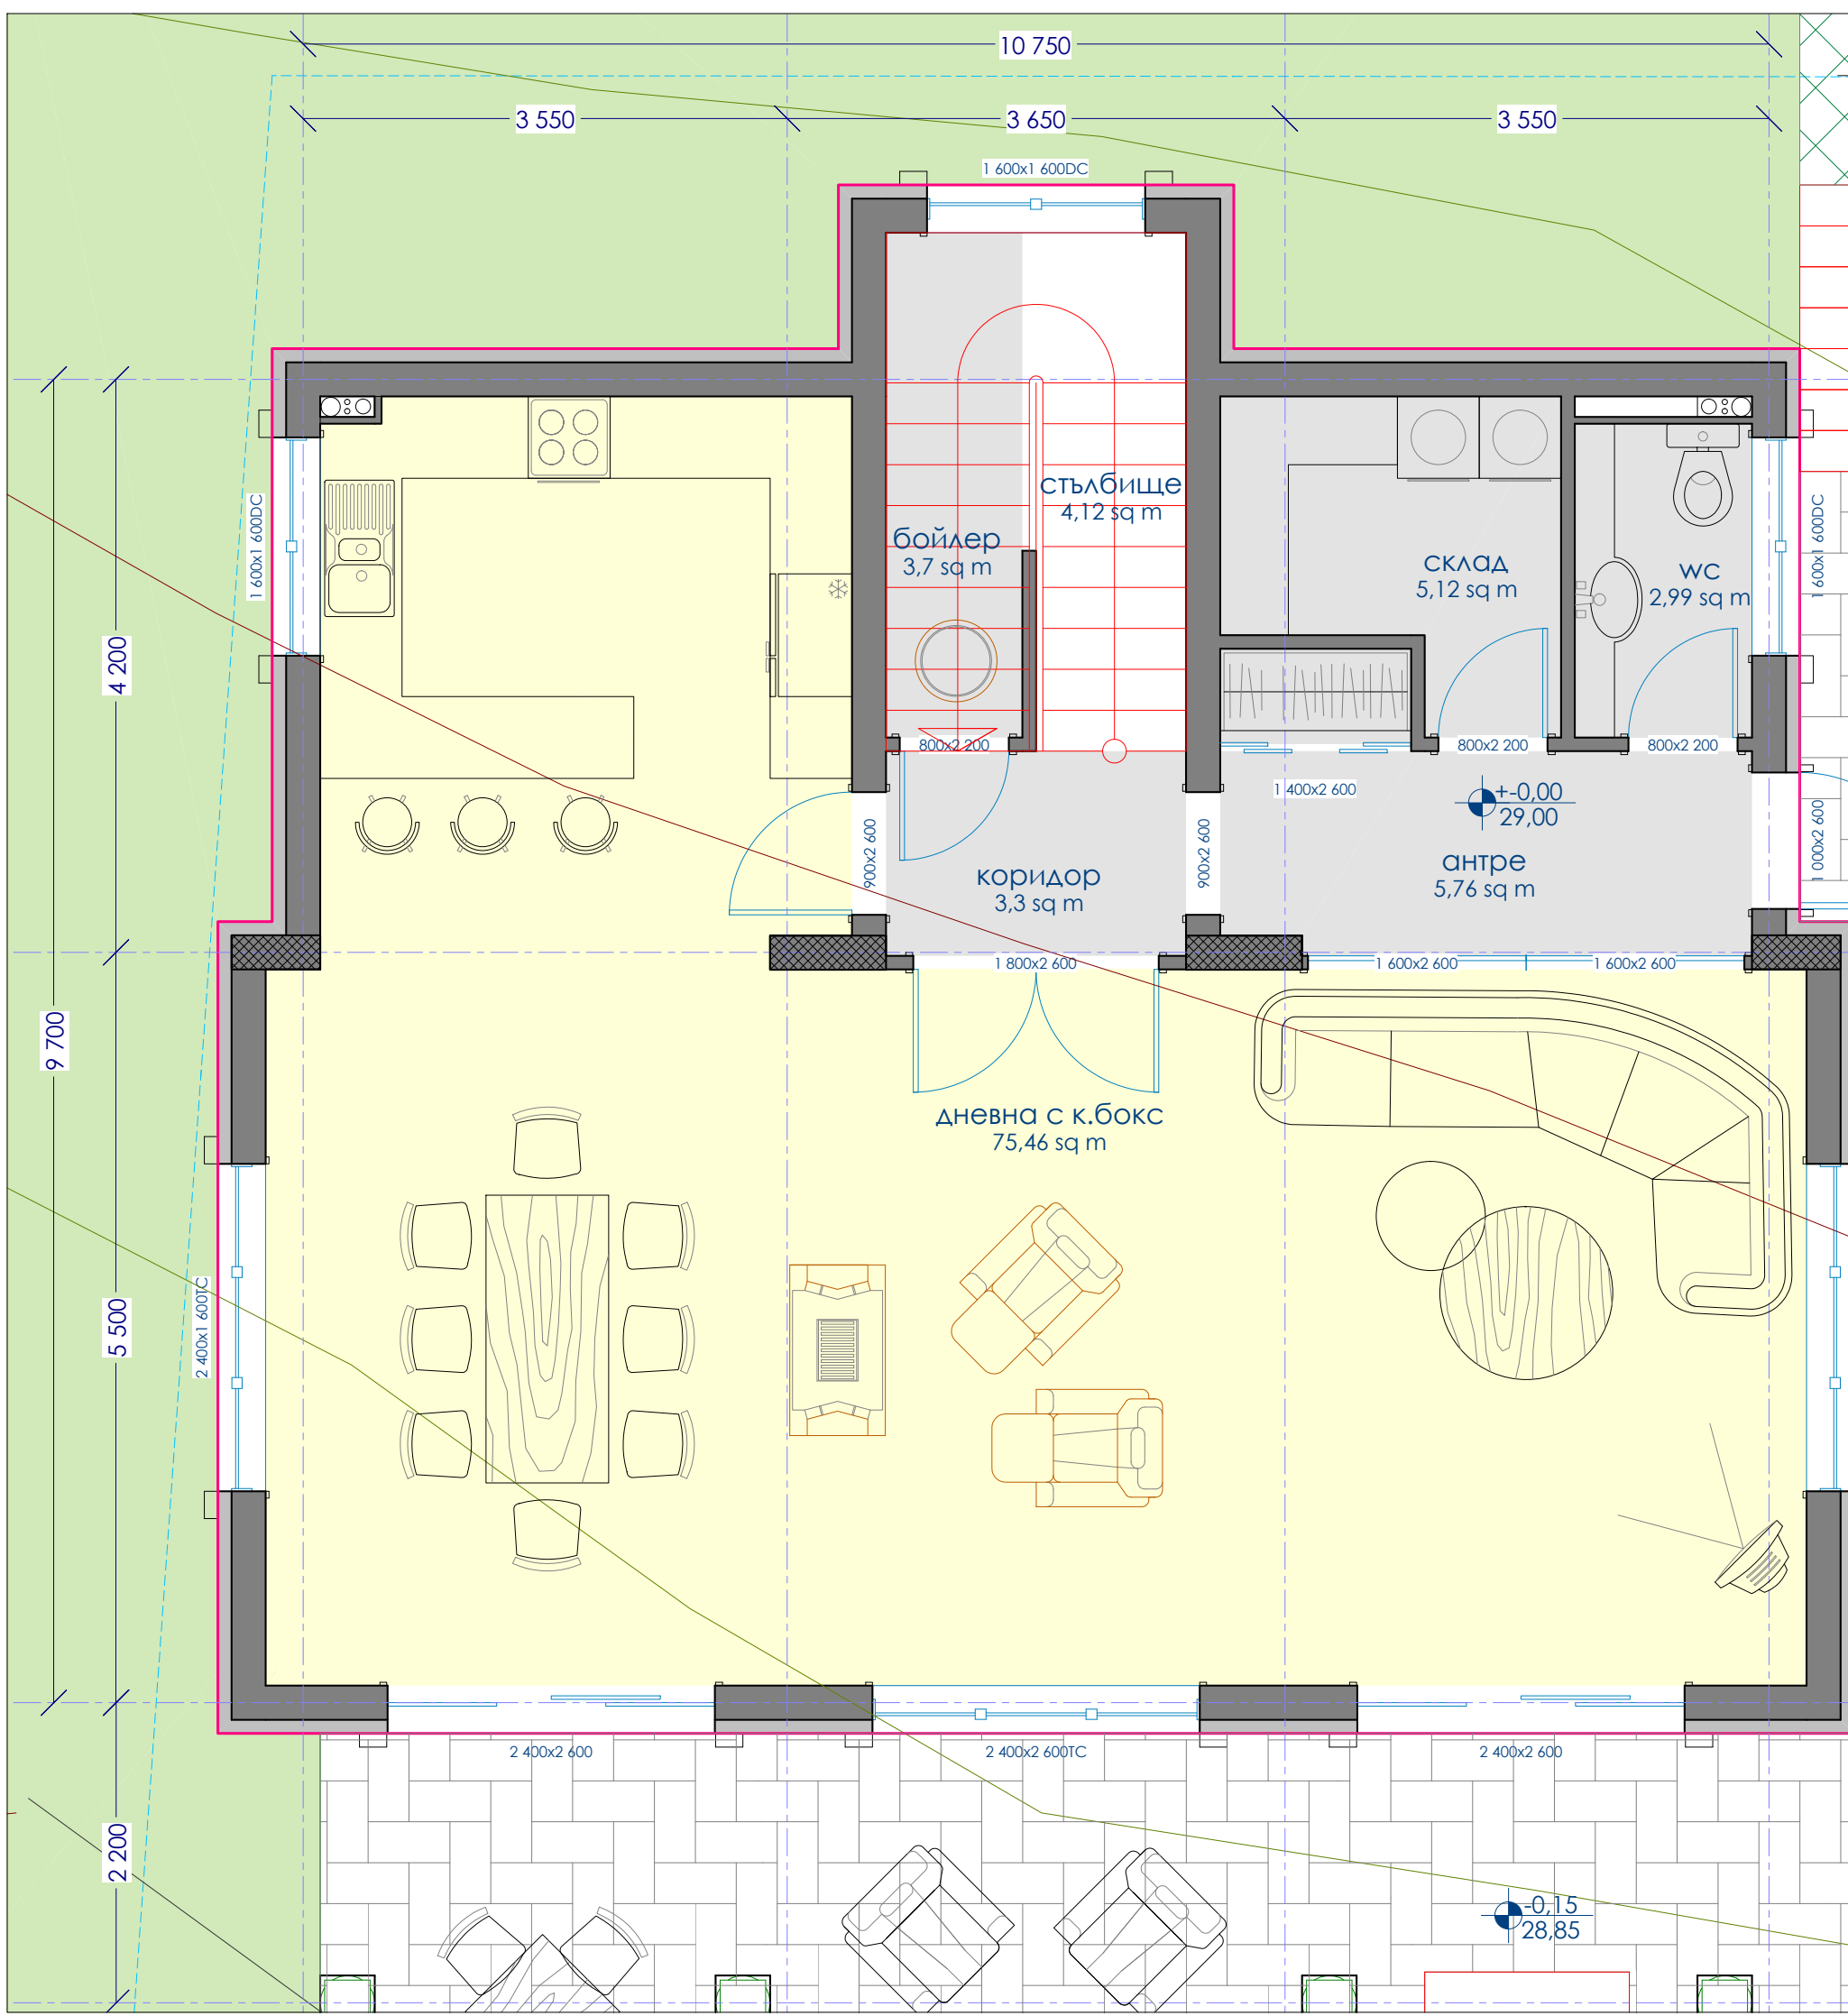

+1.05
30.05

стълбище
4,12 sq m

бойлер
3,7 sq m

СКЛАД
5,12 sq m

WC
2,99 sq m

+0.00
29,00

коридор
3,3 sq m


антре
5,76 sq m

дневна с к.бокс
75,46 sq m

ЗП-121,93 м²


РАЗПРЕДЕЛЕНИЕ НА
КОТА +0,00 М 1:50

ИНТЕРАРХ-ПРОЕКТ

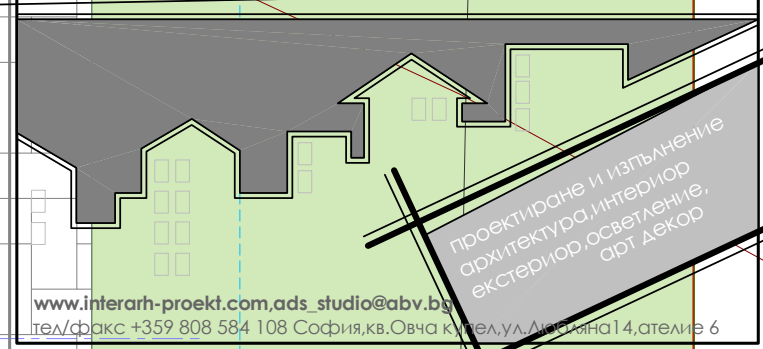

ВЪЗЛОЖИТЕЛ:	
ОБЕКТ:	
ПОДОБЕКТ:	
ЧЕРТЕЖ:	
ЧАСТ: АРХ	фаза: ИП
М 1:50	дата: 26.4.2021 г.
ЛИСТ	2/4

-0.15
28,85

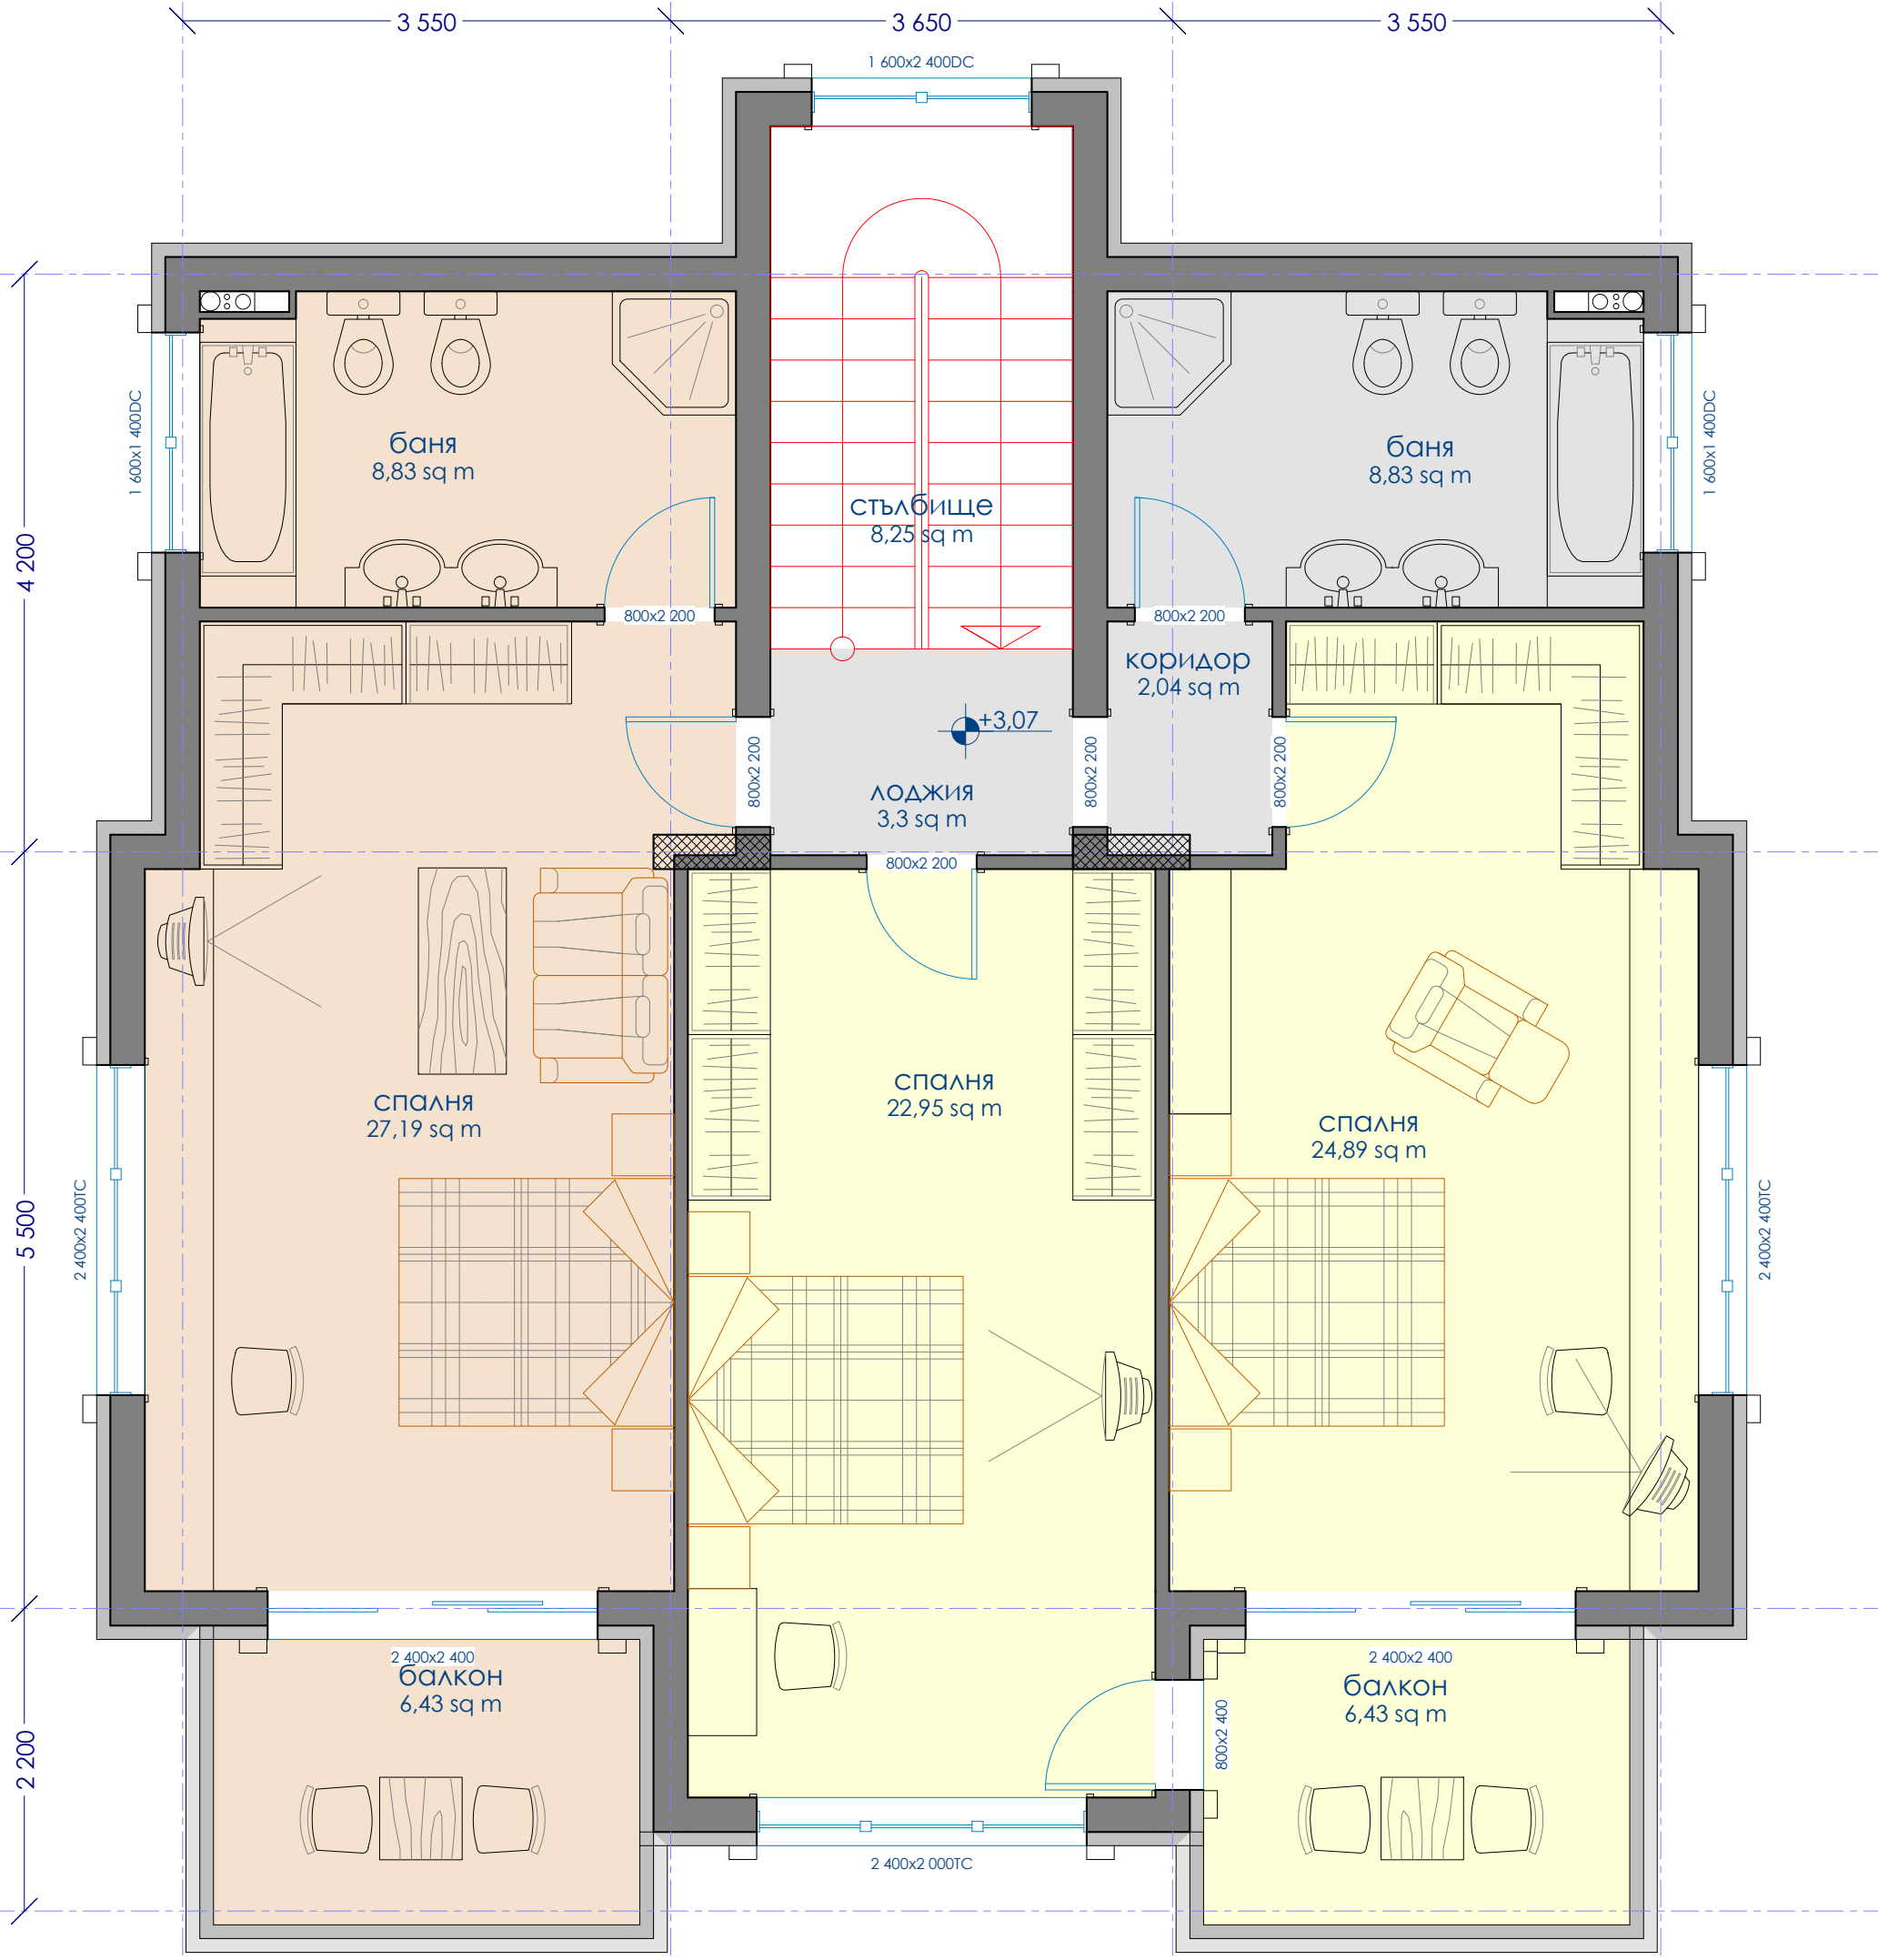

ЗП-143,39 м²

РАЗПРЕДЕЛЕНИЕ НА
КОТА +3,07 М 1:50

ИНТЕРАРХ-ПРОЕКТ

www.interarh-proekt.com, ads_studio@abv.bg
тел./факс +359 808 584 108 София, кв. Овча кител, ул. Ангелина 14, ателие 6

проектиране и изпълнение
архитектура, интериор
екстериор, осветление,
фрт декор

ВЪЗЛОЖИТЕЛ:

ОБЕКТ:

ПОДОБЕКТ:

ЧЕРТЕЖ: