

№ / 13.03.2009 г.

На сграда № 18160.501.693.1


Находяща се в с.ГУРКОВО, ЕКАТТЕ: 18160, общ. БАЛЧИК, обл. ДОБРИЧ по кадастрална карта, одобрена със заповед № 300-5-84 от 13.10.2003 г. на ИЗПЪЛНИТЕЛНИЯ ДИРЕКТОР НА АГКК.

Адрес : ул. "Дунав"
 Площ : 62 кв.м.
 Предназначение: Жилищна сграда - еднофамилна
 Брой етажи: 2
 Брой самостоятелни обекти:

Собственици:

1. КОСТА МЛАДЕНОВ МАКЕДОНСКИ, ЕГН 5404231043, гр.ВАРНА, бул "ВЛАДИСЛАВ ВАРНЕНЧИК" № 106 ап.73, п.код:9000

Документ: Договор за продажба № 117 от 01.11.2007 г. издаден от СЛУЖБА ПО ВПИСВАНИЯТА гр.БАЛЧИК, том: V, регистър: 4580, н.а. № 43 от 28.05.2007 г. издаден от СЛУЖБА ПО ВПИСВАНИЯТА гр.БАЛЧИК, том: IV, регистър: 2169, дело: 1282

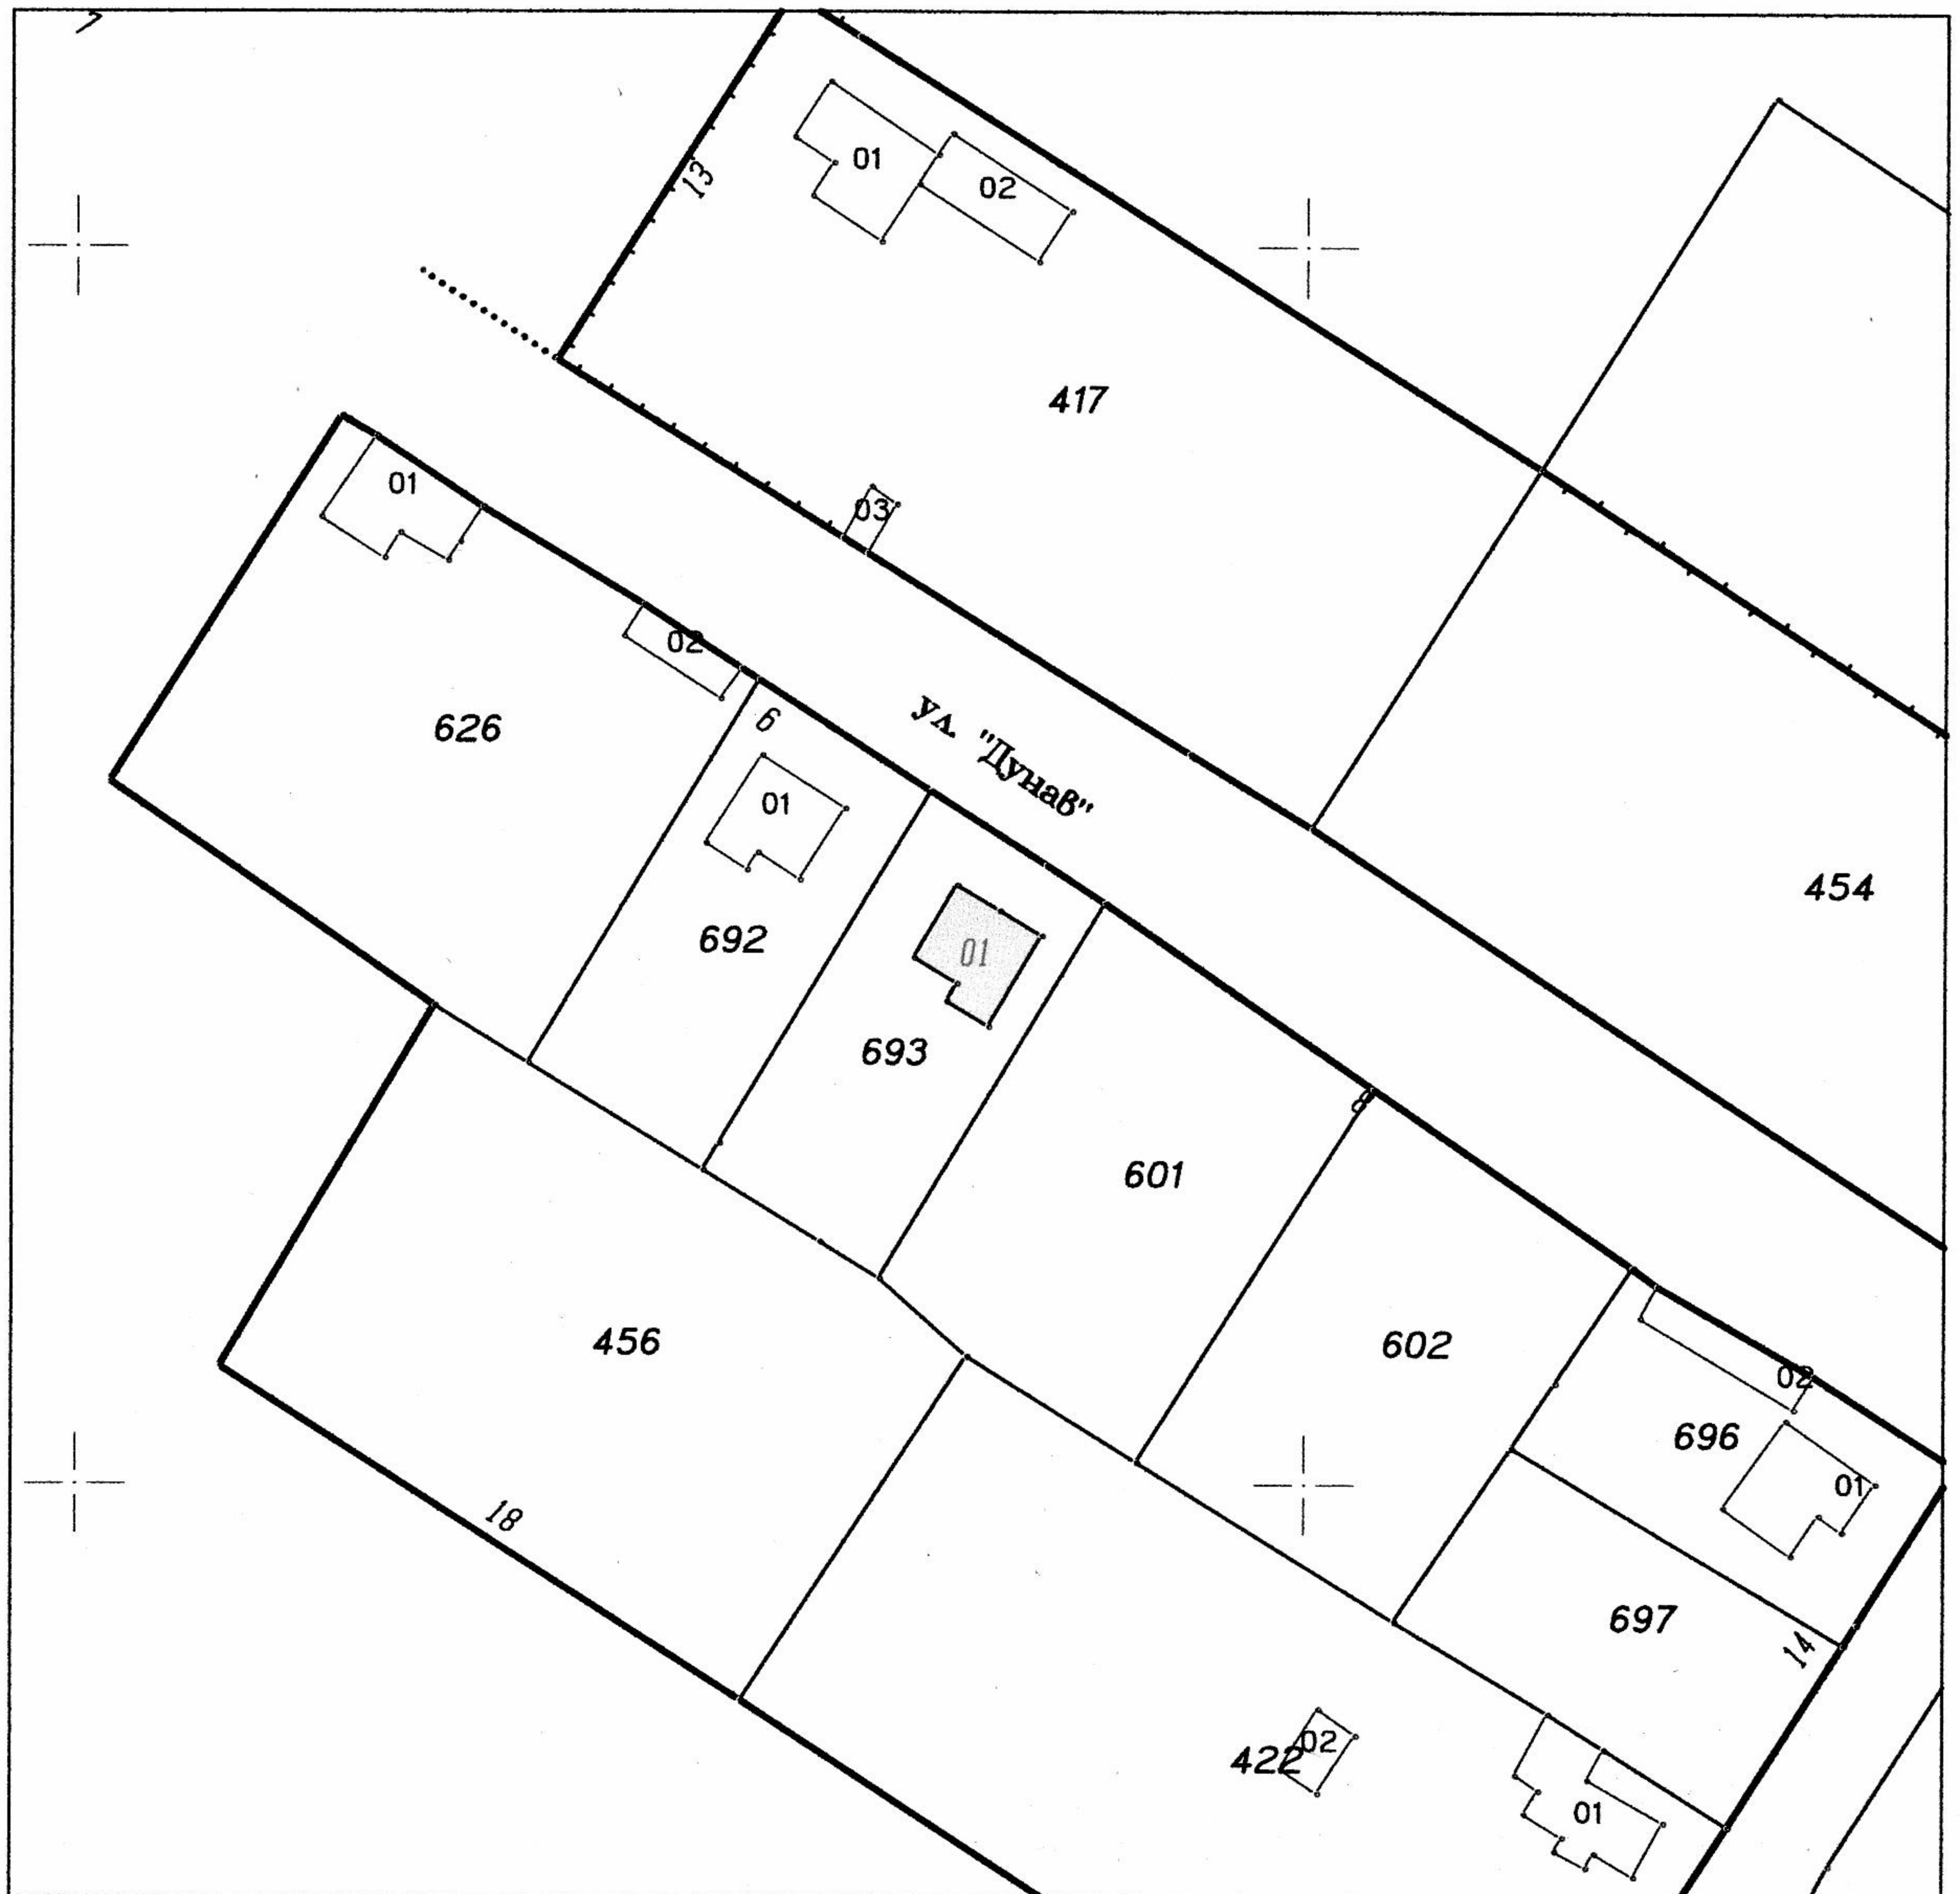

М 1:1000

13.03.2009 г.

Изработил:.....

/инж.В. Атанасов/

Началник на СГКК:.....