


ЗАСТРОЕНА ПЛОЩ
 РАЗГЪНАТА ЗАСТРОЕНА ПЛОЩ
 ПЛОЩ НА ПАРЦЕЛА - 1201 м.кв.
 ПЛЪТНОСТ - 10.28%
 КИНТ - 0.22
 ОЗЕЛЕНЯВАНЕ 50 %

В СТРОЕЖ	Новопроектирана	ОБЩО за имота
61.74 м.кв.	61.74 м.кв.	123.48 м.кв.
133.28 м.кв.	133.27 м.кв.	266.54 м.кв.

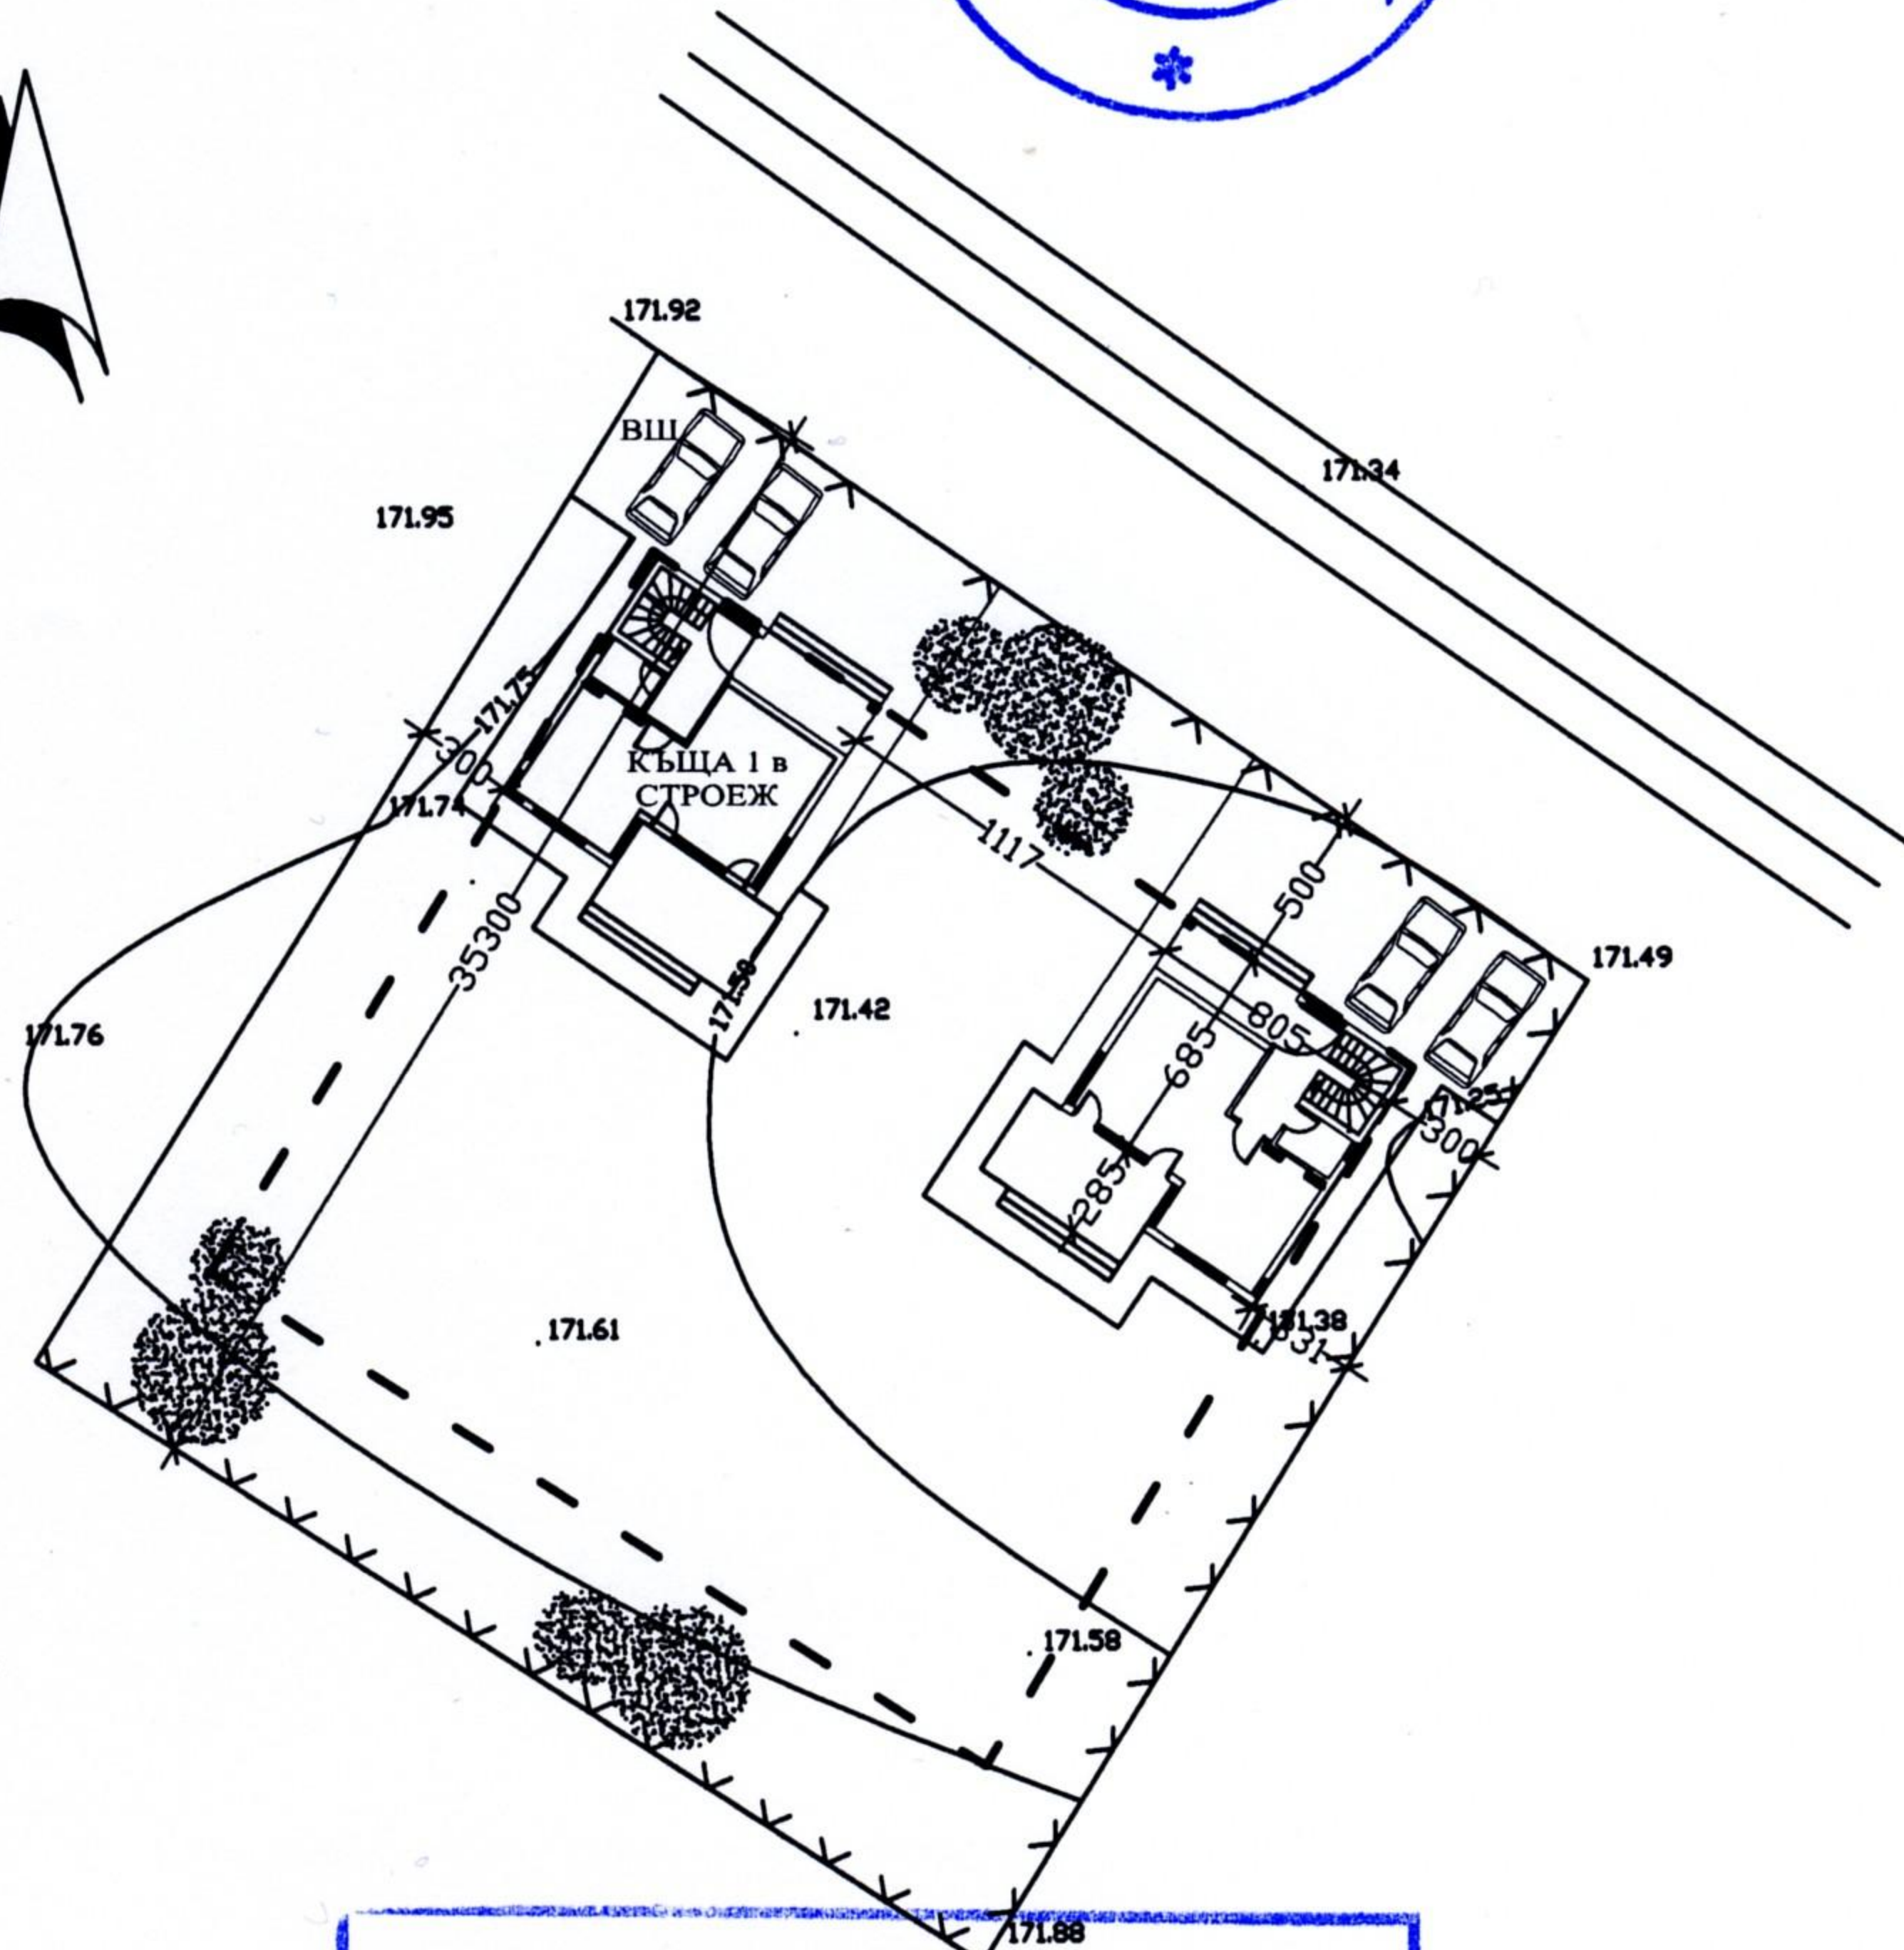

ОБЩИНСКА АДМИНИСТРАЦИЯ
 гр.Балчик
 ОДОБРЯВАМ
 И СЪГЛАСУВАМ: /Гл. архитект/
 Дата: 14 ФЕВ 2008

О Г Р А Н И Ч Е Н А
ПРОЕКТАНТСКА ПРАВОСПОСОБНОСТ
 Регистрационен №02676
АРХИТЕКТ
КАЛИНА
ТОДОРОВА
ПАВЛОВА
 КАМАРА НА АРХИТЕКТИТЕ В БЪЛГАРИЯ
 12.07 /дата/ /подпис/

АРХИТЕКТУРНО АТЕЛИЕ МИТЕВИ				
ЕДНОФАМИЛНА ЖИЛИЩНА СГРАДА				
В УПИ XIII-418, кв. 49 с.Гурково, община Балчик				
КОНСТРУКЦИИ	ИНЖ. В.ПАВЛОВ	СИТУАЦИЯ		Мащаб 1:500
Вик	ИНЖ. И. КОСТОВА	ЧАСТ - АРХ.	ПРОЕКТАНТ: АРХ. К. ПАВЛОВА	Дата 12.2007
ЕЛ.ИНСТАЛАЦИИ	ИНЖ.	ФАЗА -ТП	ПРОЕКТАНТ:	Чертеж 1/10
ОВ ИНСТАЛАЦИИ	ИНЖ.	ВЪЗЛОЖИТЕЛ	Коста Младенов Македонски	