



ПЛОЩ ПАРТЕР - 438.1 м²

СЪГЛАСАВАМ ЧЕРТЕЖ ОБЕКТ ЖИЛНИ РУКОВОДСТВО ПРОЕКТАНТ СТР. НАДЗОР ОБЩИНА

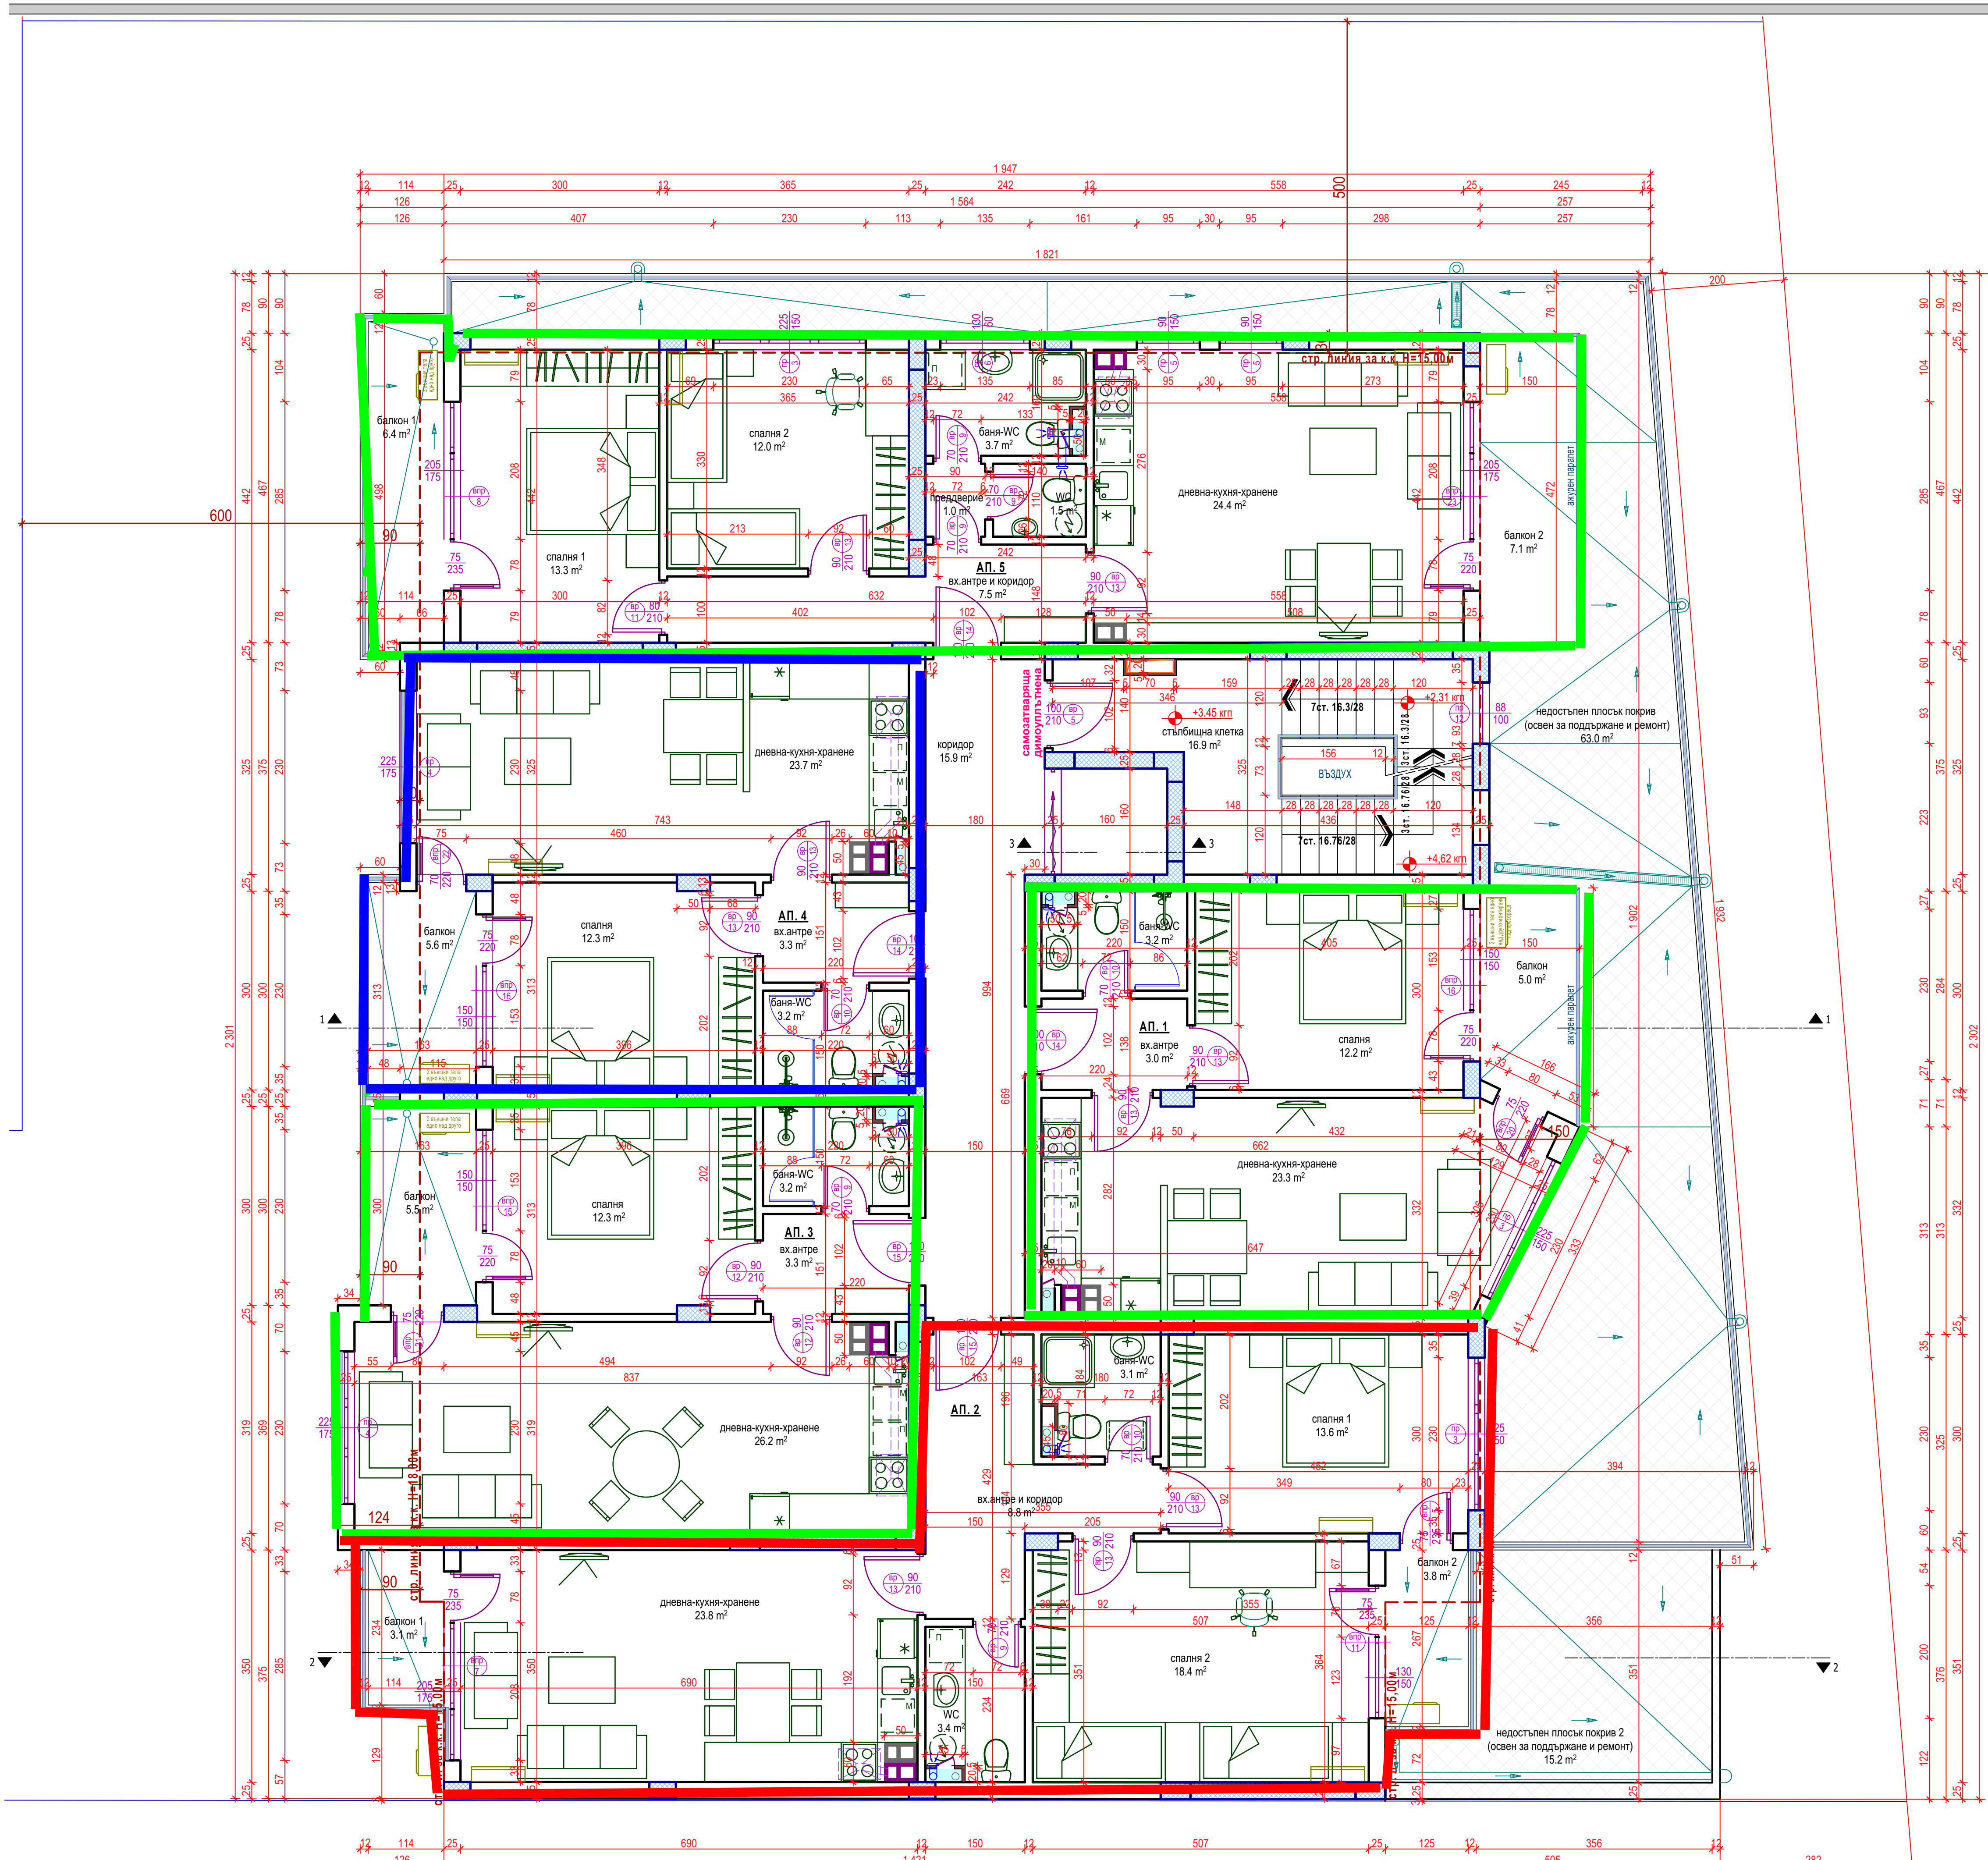


ЗАСТРОЕНА ПЛОЩ (Кинт) КОТА +3.45 - 385.6 м2
 ОБЩА ПЛОЩ (вкл. покриви) КОТА +3.45 - 448.8 м2

ПРОЕКТАНТ	
СТР. НАДЗОР	
ОБЩИНА	

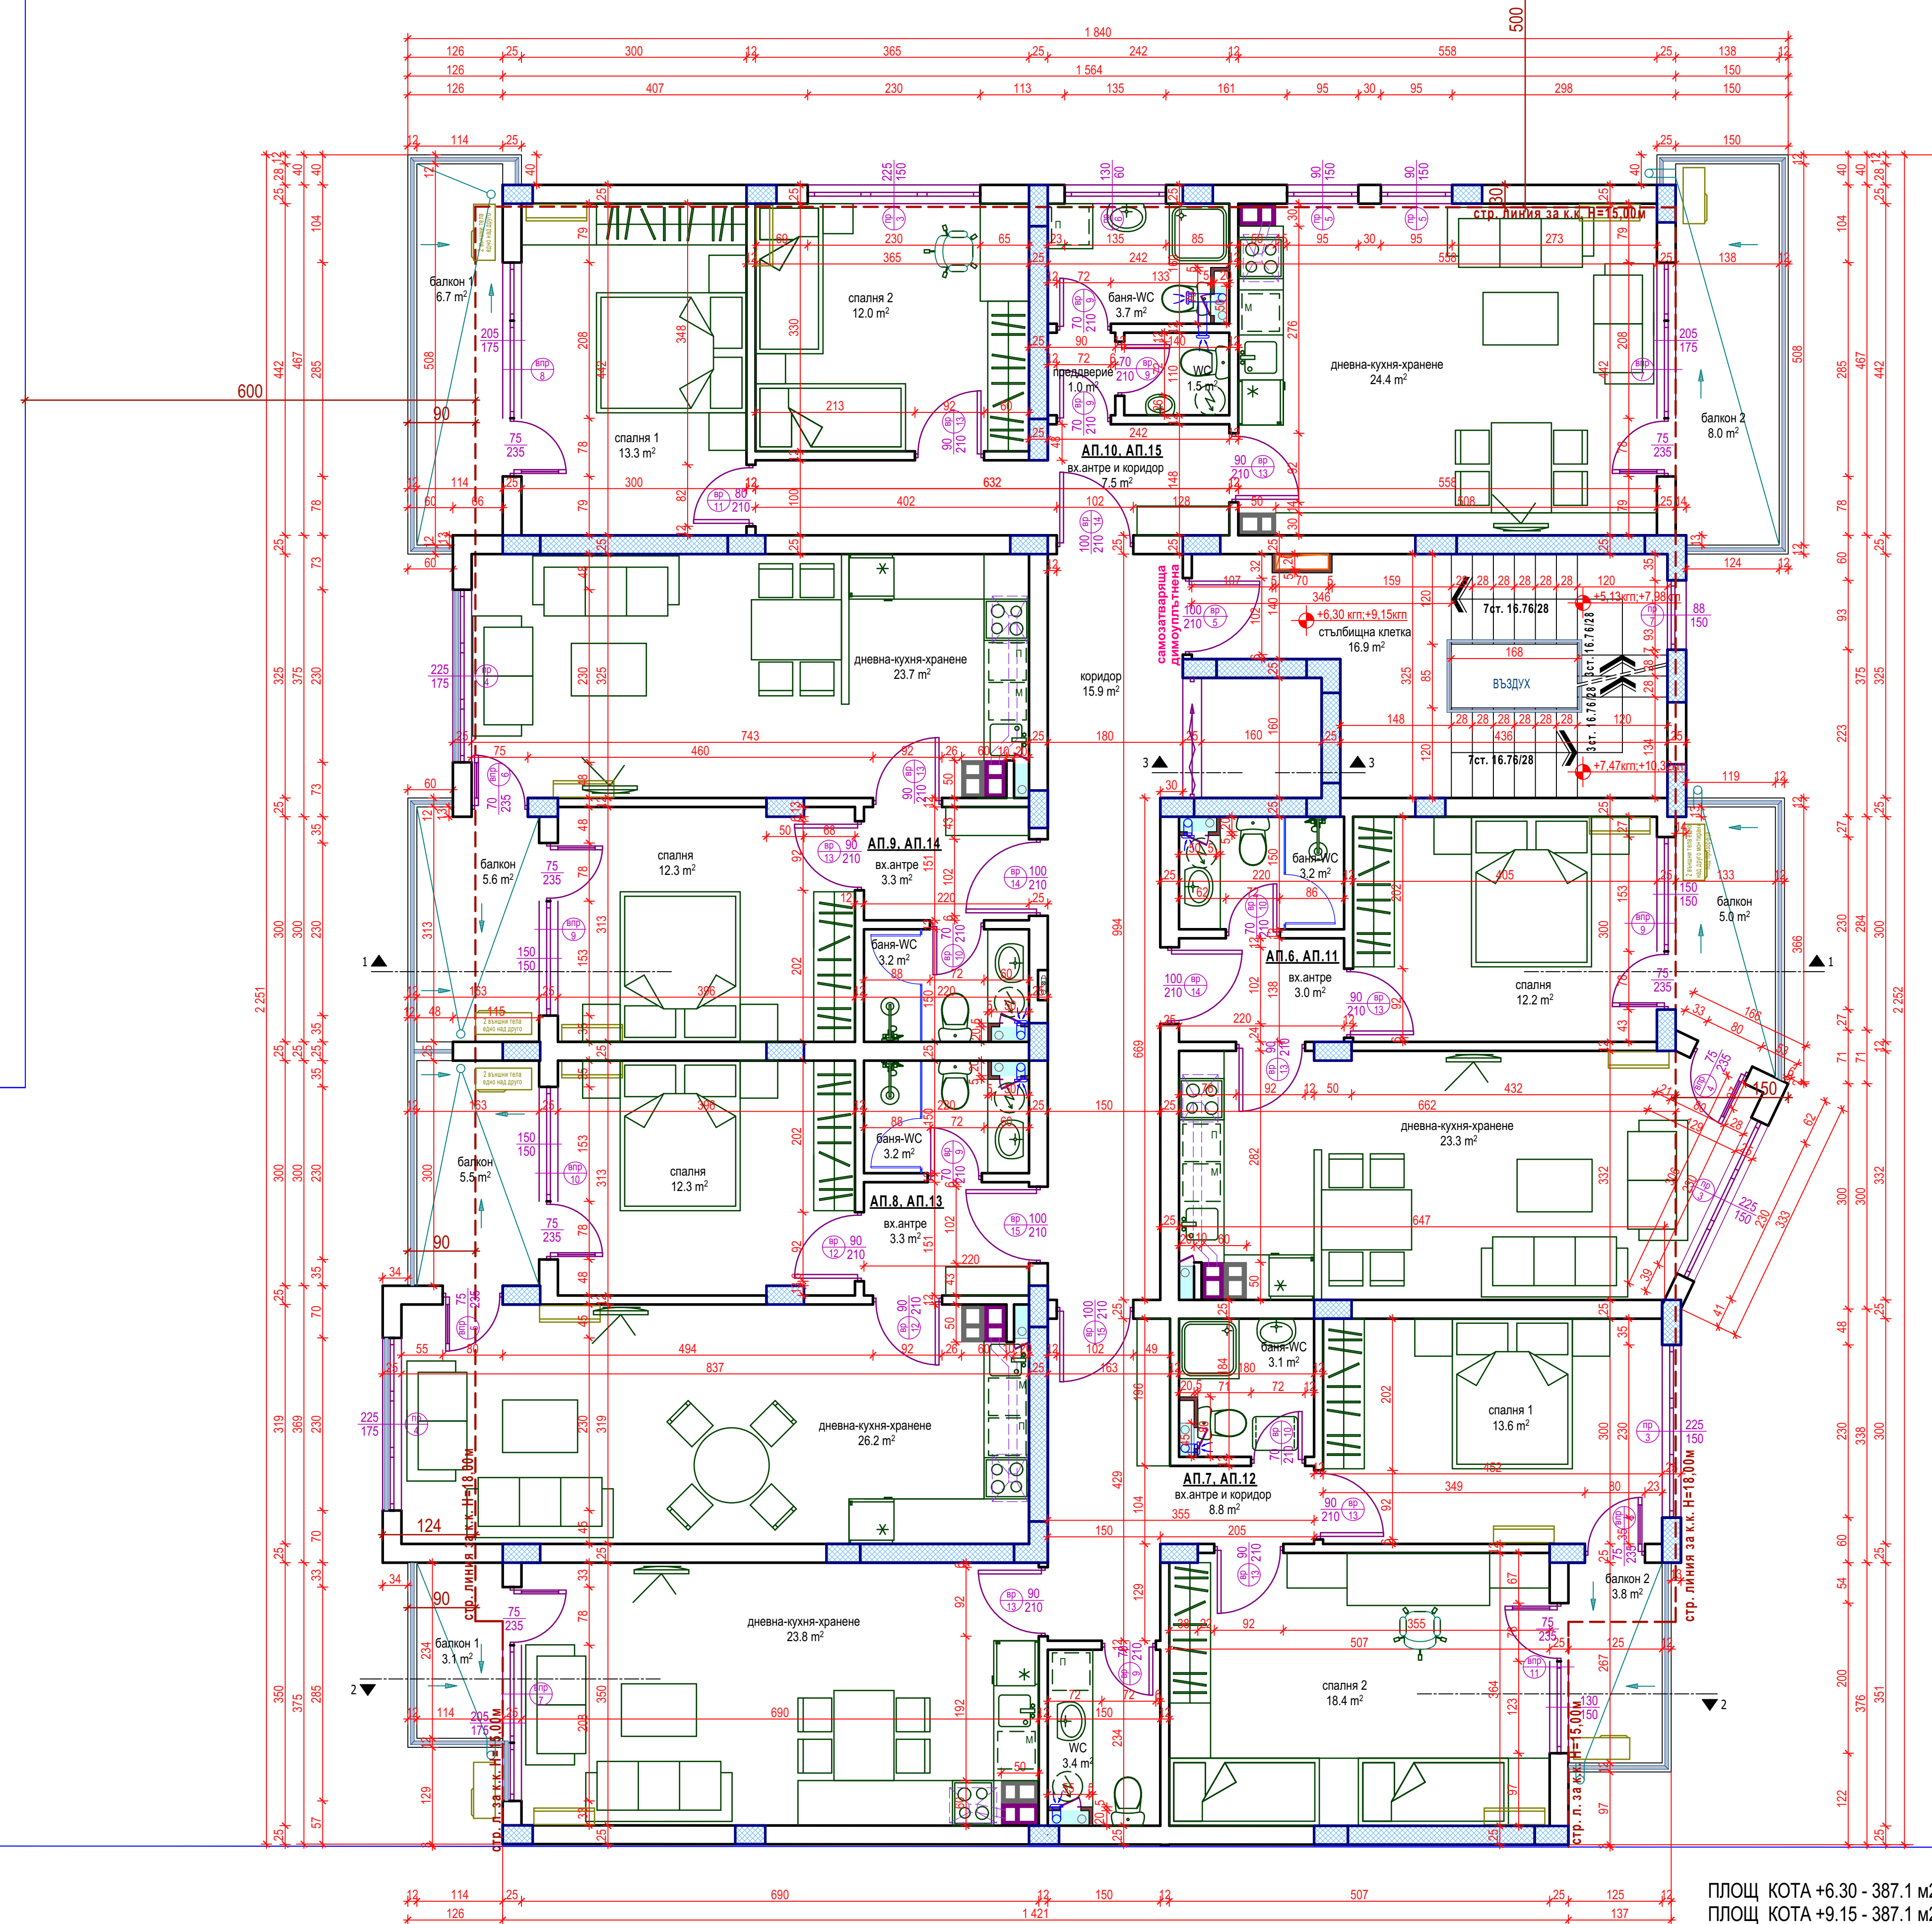

ПЛОЩ КОТА +6.30 - 387.1 м2
 ПЛОЩ КОТА +9.15 - 387.1 м2

СТЪЛАСУВАЛИ
 ЧЕРТЕЖ
 ОБЕКТ
 ПРОЕКТАНТ
 СТР. НАДЗОР
 ОБЩИНА

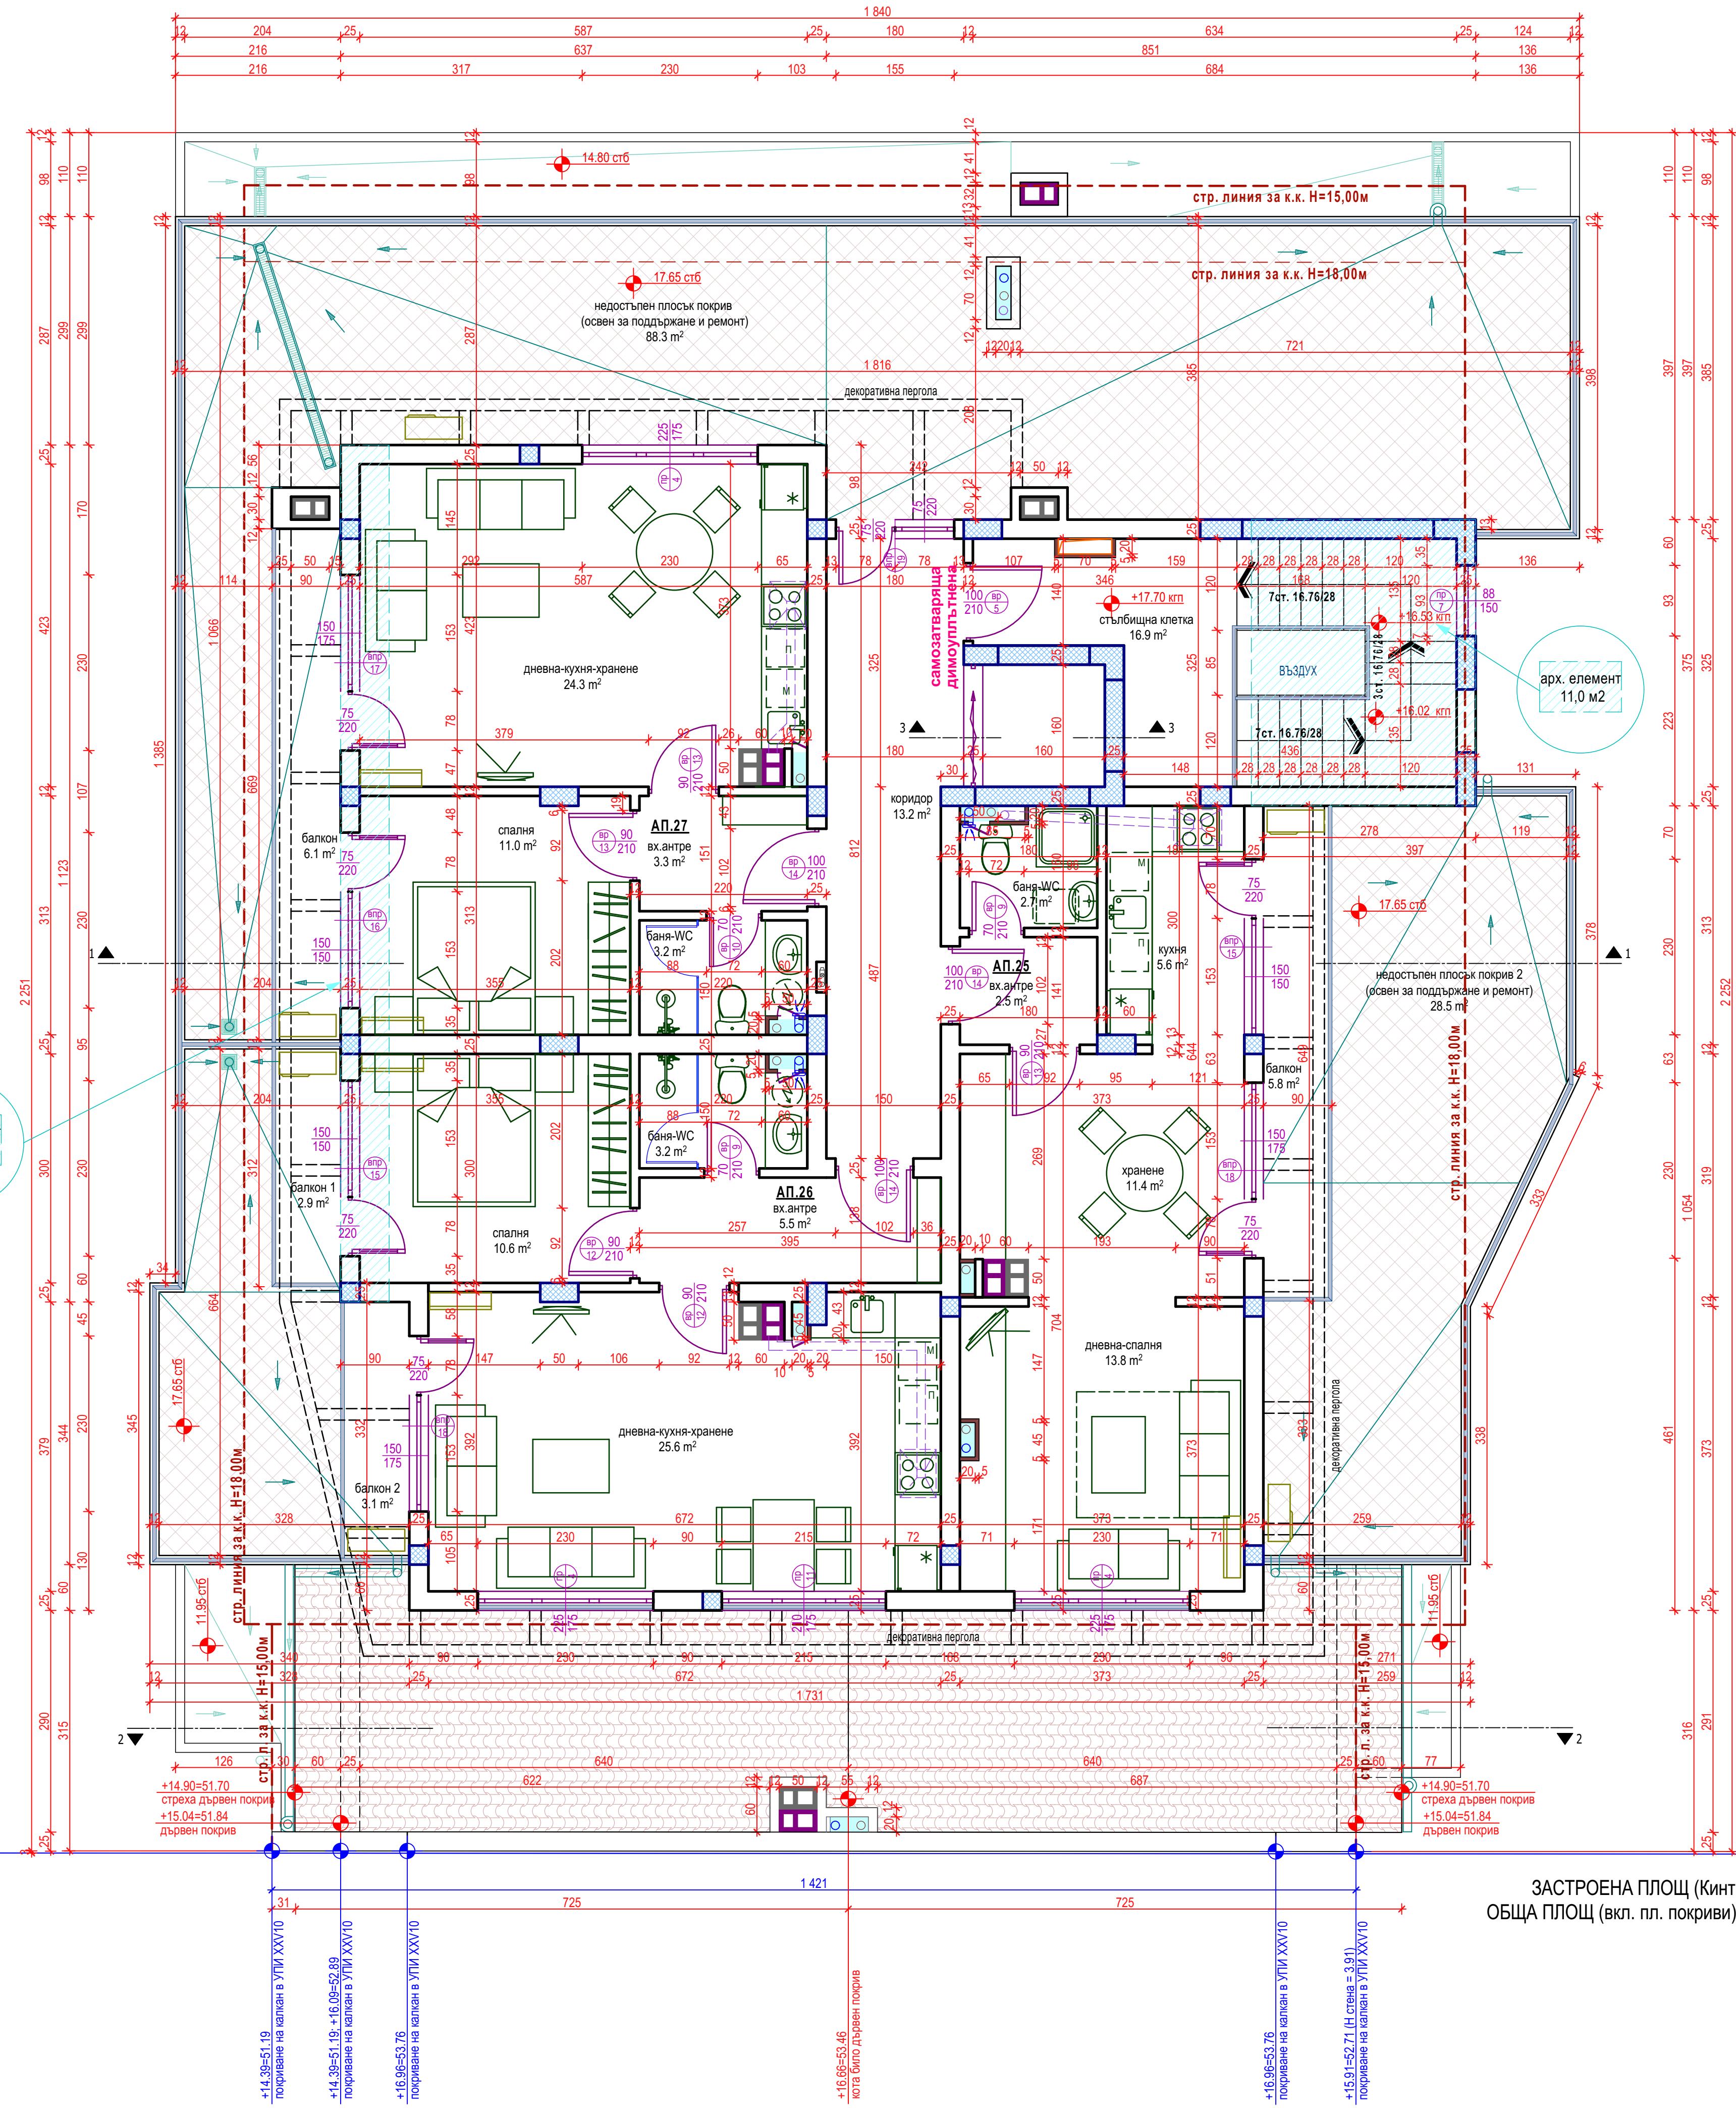

арх. елемент
7,1m2


ЗАСТРОЕНА ПЛОЩ (Кинт) КОТА +17.70 - 203.7m2
 ОБЩА ПЛОЩ (вкл. пл. покриви) КОТА +17.70 - 321.3 m2

ПРОЕКТАНТ


СТР. НАДЗОР

ОБЩИНА

7
3

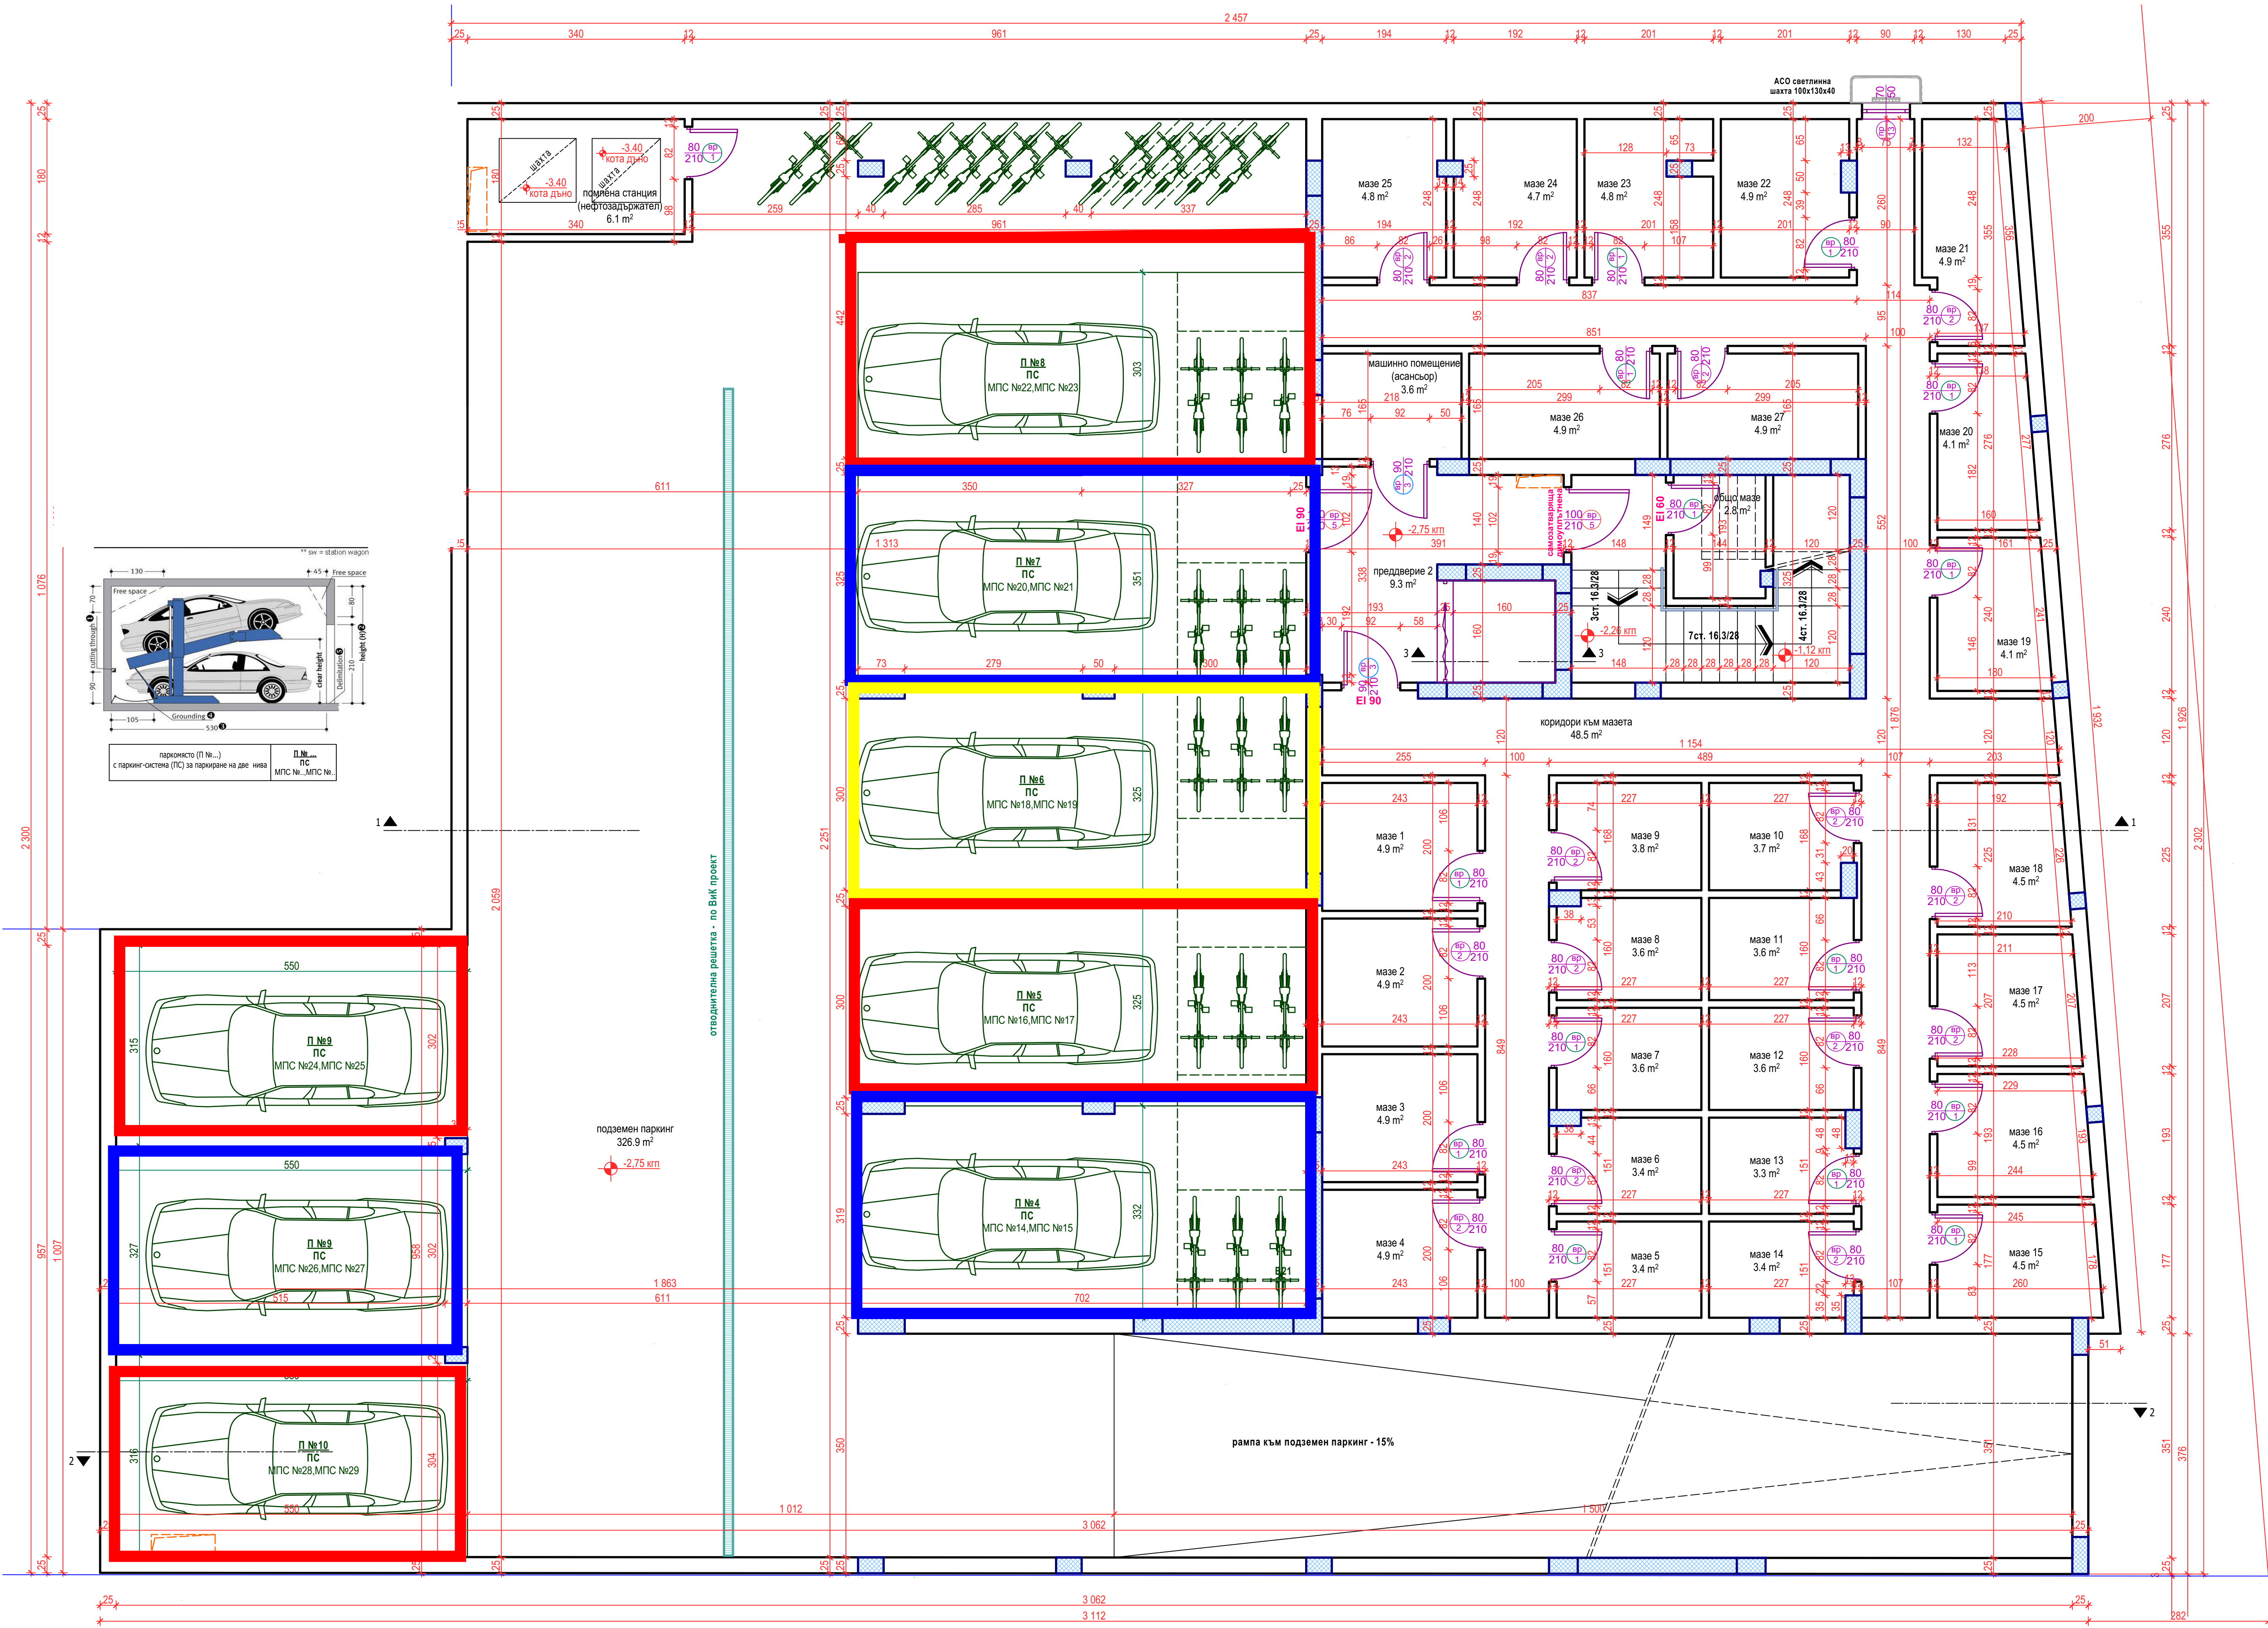

ОБЩИНА
СТР. НАДЗОР
ПРОЕКТАНТ

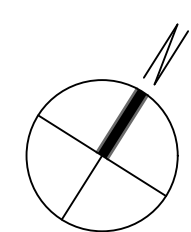

ПЛОЩ СУТЕРЕН - 639.6 м²