



София

яз. Искър

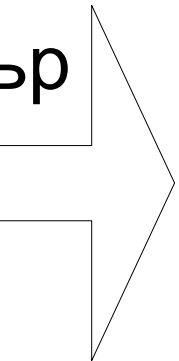


с. Горни Окоп

Самоков

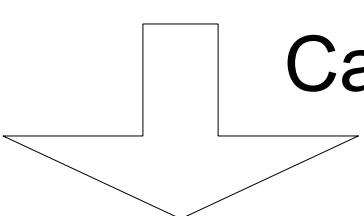





ЛЕГЕНДА / LEGEND:	
Едноетажна еднофамилна сграда тип 1/ House type 1 РЗП/ТВА=143,34m2 3П/ВА=143,34m2	Триетажна еднофамилна сграда тип 6/ Three-storey house type 6 РЗП/ТВА=505,68m2 3П/ВА=197,45m2
Едноетажна еднофамилна сграда тип 2/ Two-storey house type 2 РЗП/ТВА=295,81m2 3П/ВА=218,42m2	Двуетажна еднофамилна сграда тип 7/ Two-storey house type 7 РЗП/ТВА=323m2 3П/ВА=220,85m2
Едноетажна еднофамилна сграда тип 3/ Two-storey house type 3 РЗП/ТВА=267,82m2 3П/ВА=190,39m2	Едноетажна еднофамилна сграда тип 8/ House type 8 РЗП/ТВА=700m2 3П/ВА=420m2
Двуетажна еднофамилна сграда тип 4/ Three-storey house type 4 РЗП/ТВА=390,72m2 3П/ВА=150,43m2	Едноетажна еднофамилна сграда тип 9/ House type 9 РЗП/ТВА=285m2 3П/ВА=285m2
Двуетажна еднофамилна сграда тип 5/ Three-storey house type 5 РЗП/ТВА=352,73m2 3П/ВА=131,96m2	

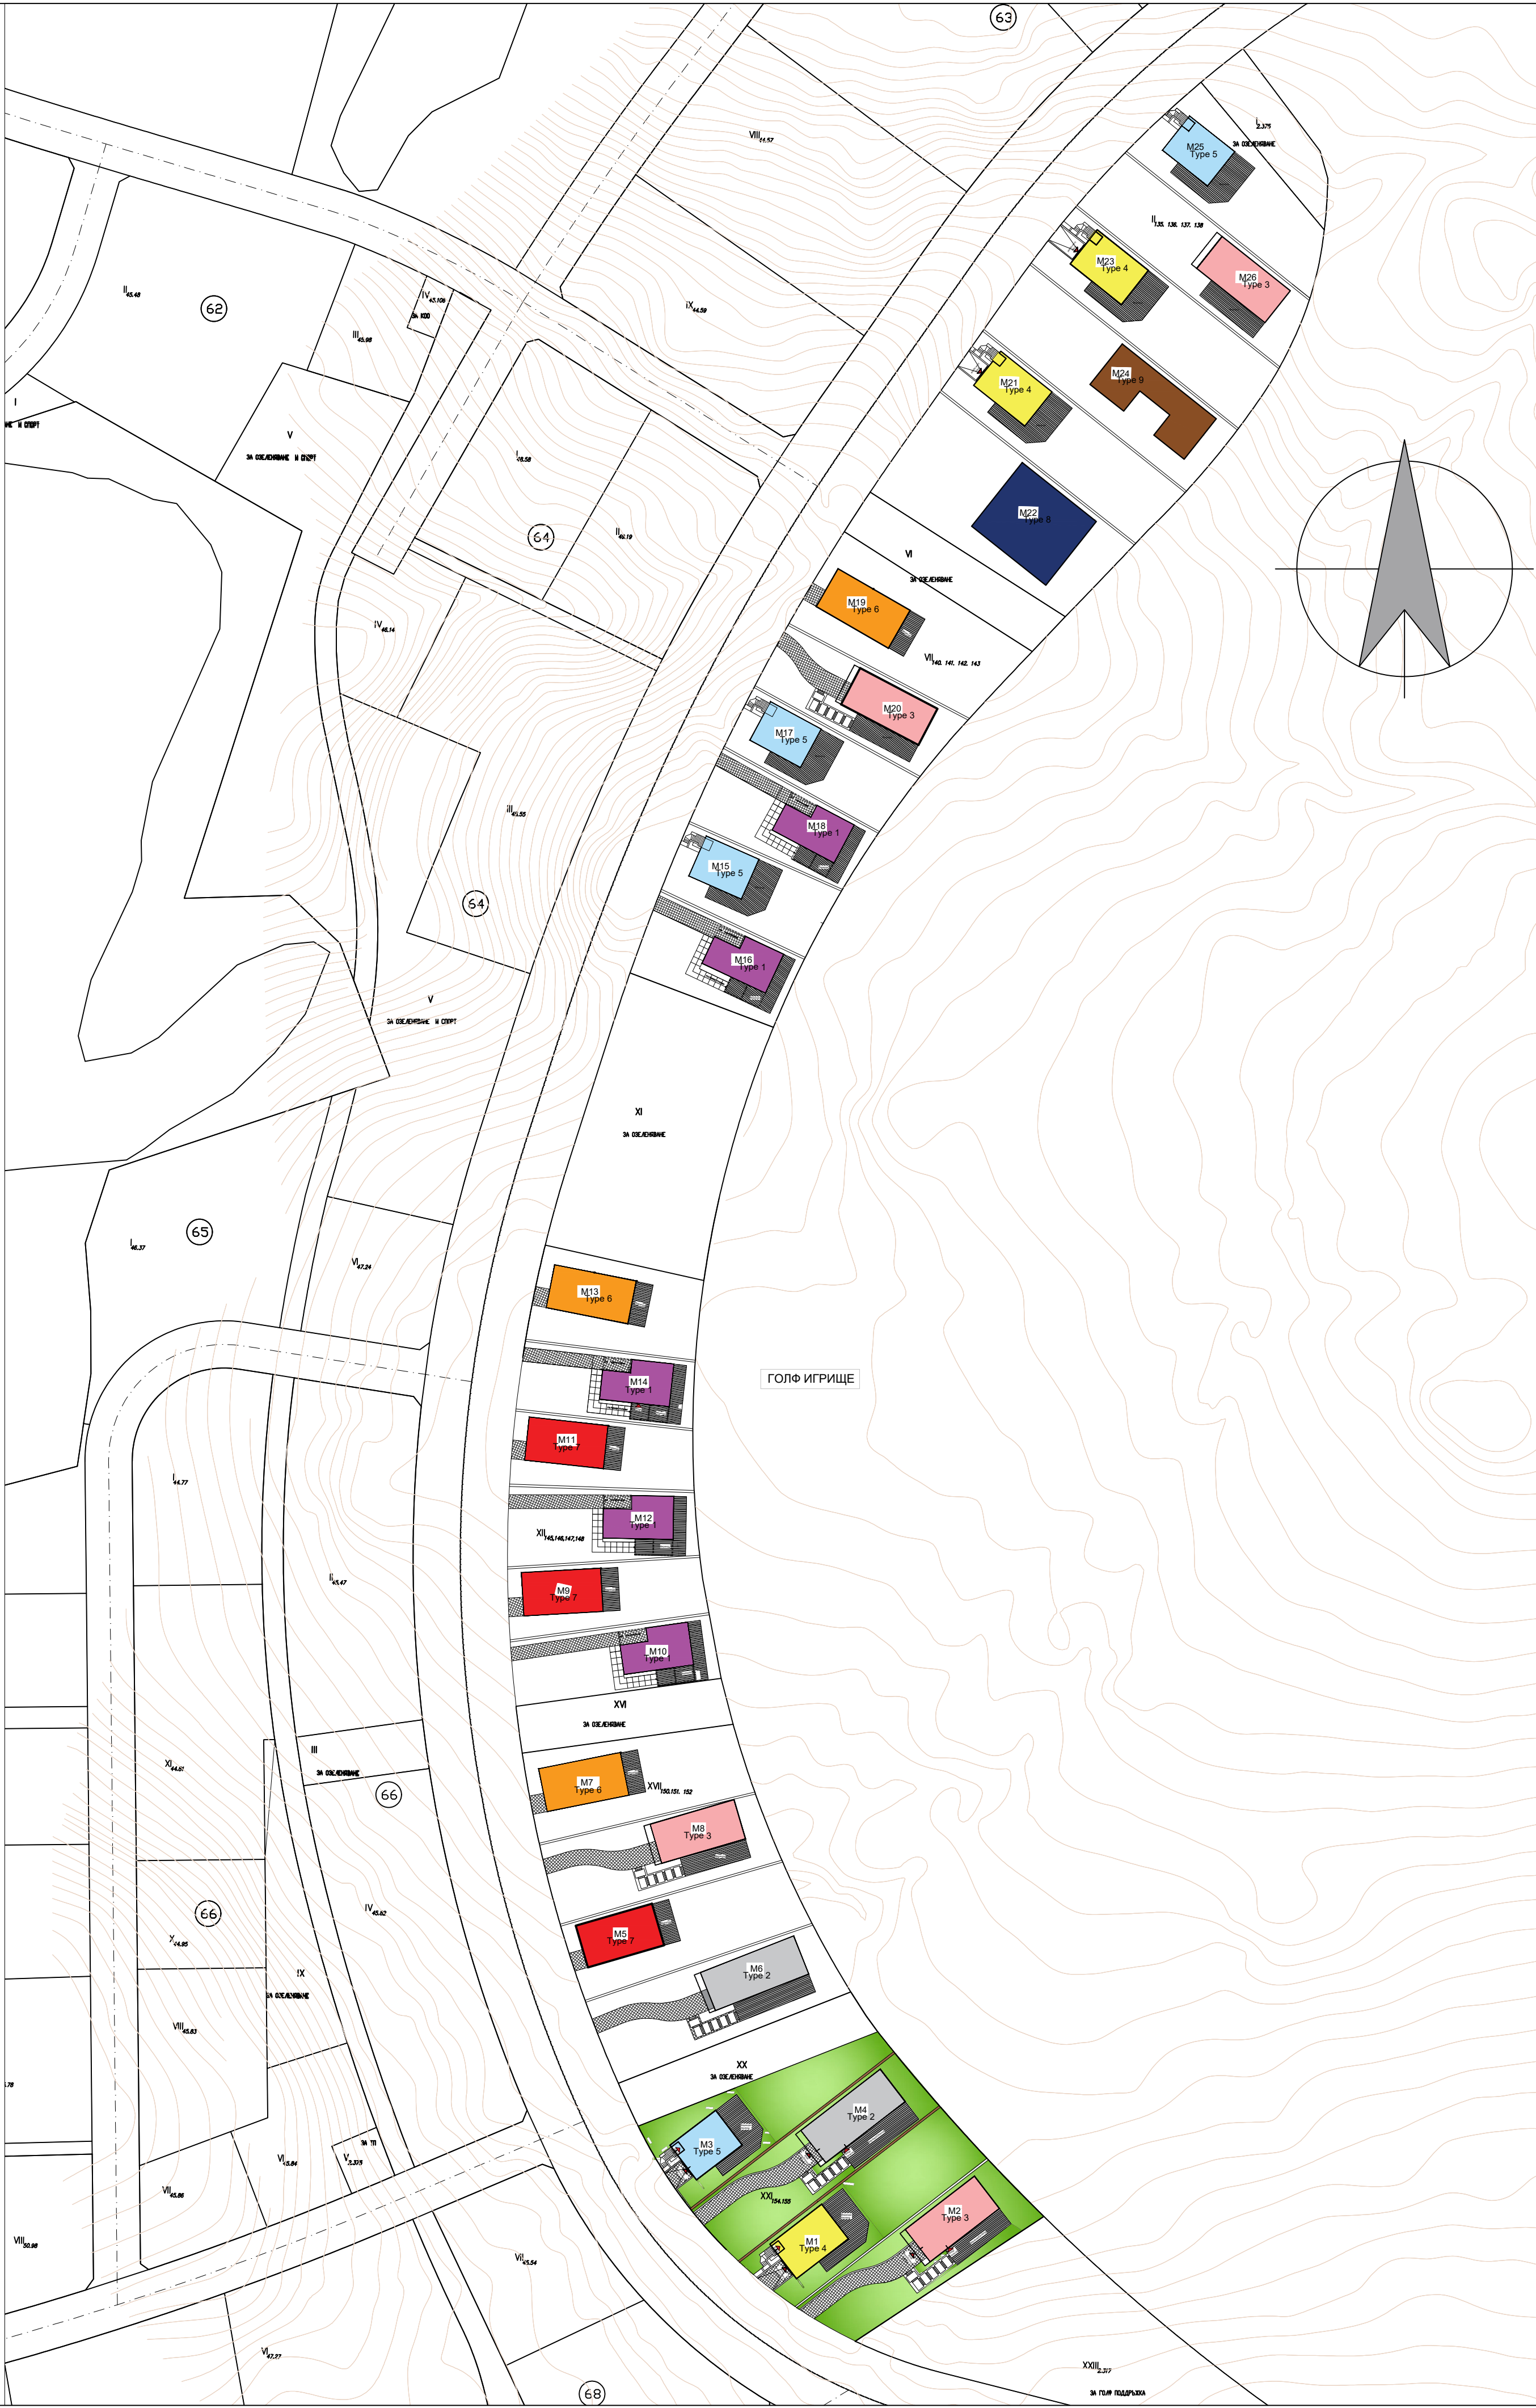

Допустими показатели за парцела		
Зона	Ц	10 40
Кота корно /KK/	≤10m	0,6 40
Плътност на застрояване	40%	e
Коэффициент на интензивност	Кинт=0,6	
Минимална озеленена площ	40%	
Свободно застрояване	e	


Еднофамилни жилищни сгради
УПИ XXI
УПИ XXI - 154. 155, кв.67, с. Горни Окол, община Самоков
.....
Residential buildings
UPI XXI
UPI XXI - 154. 155, neib.67, Gorni Okol village, Samokov municipality
municipality

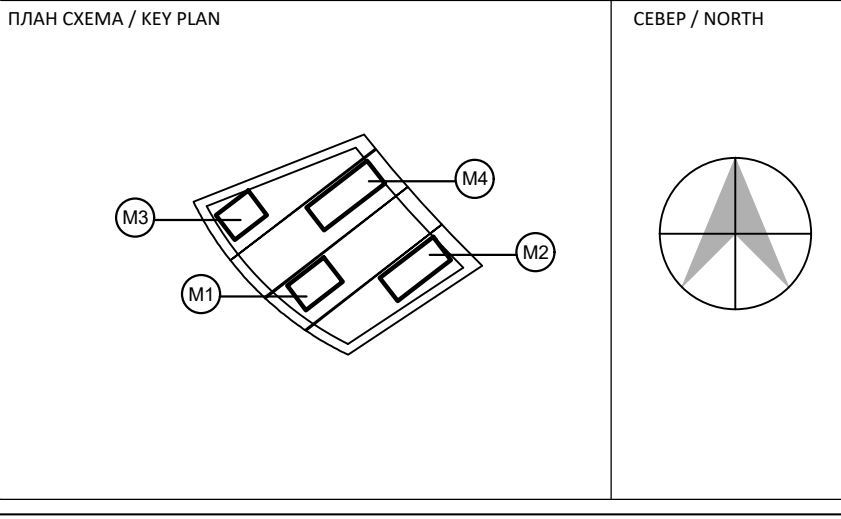

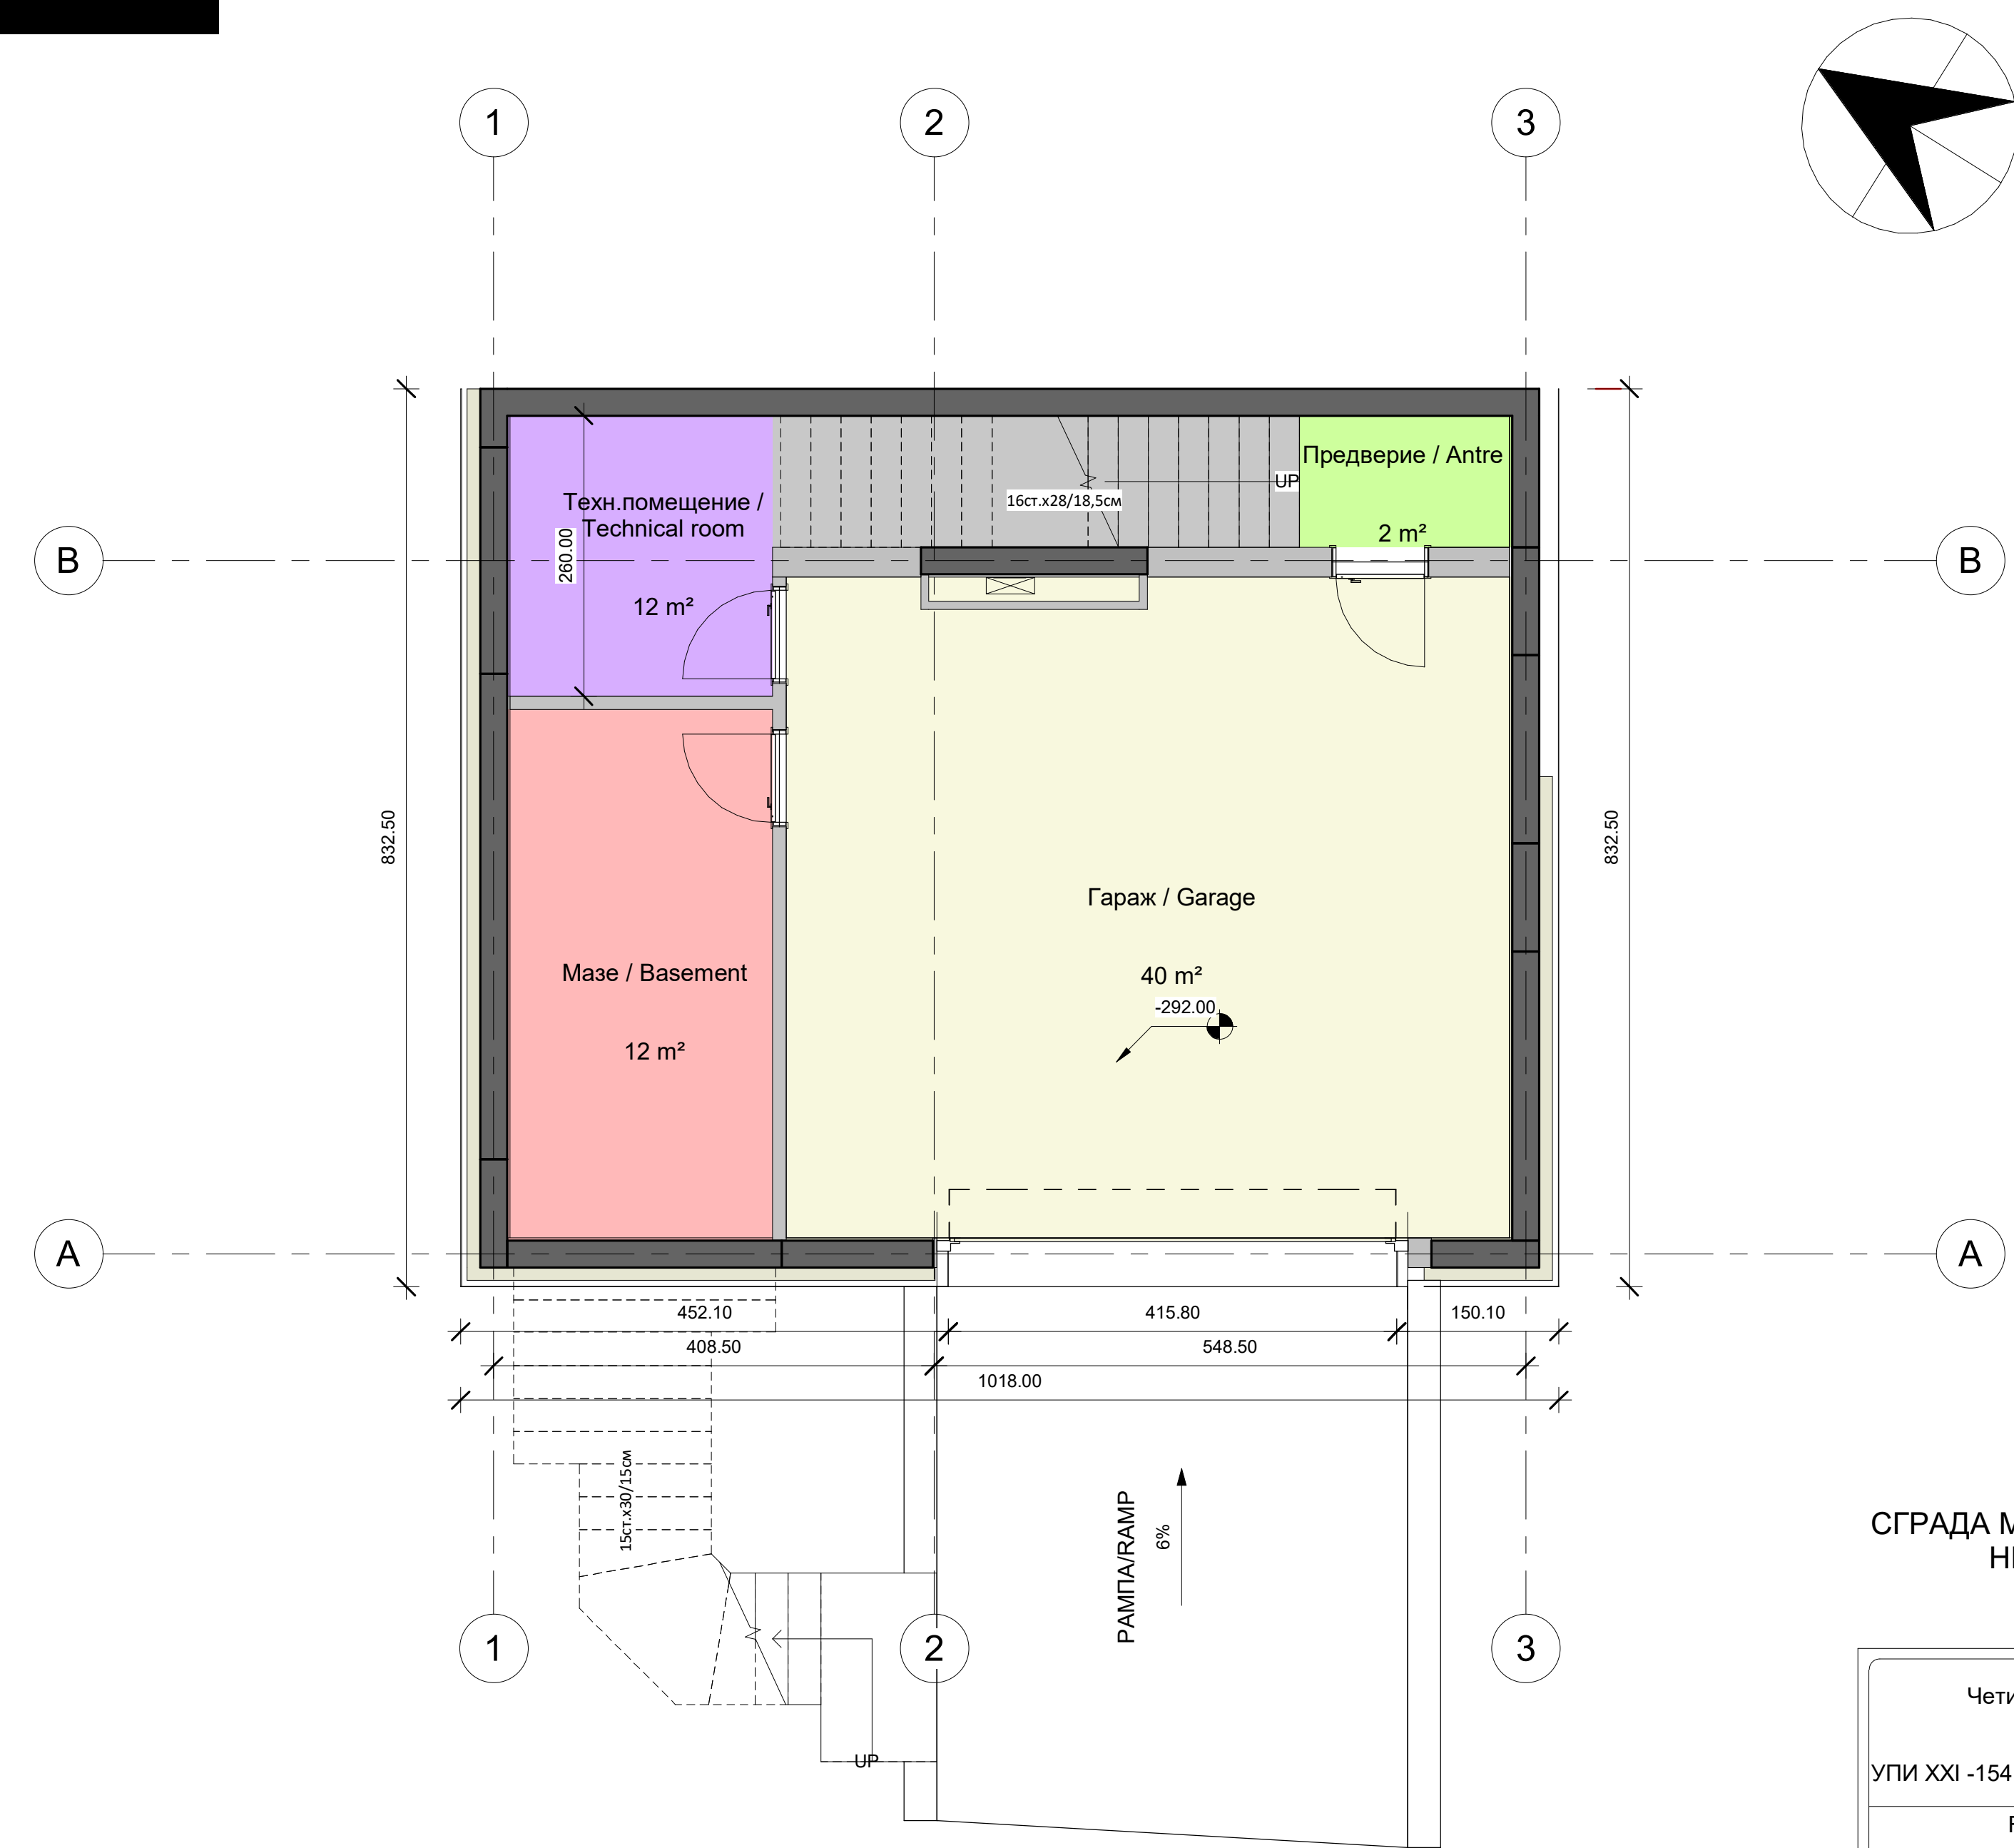

СГРАДА М3 Тип 5/ HOUSE M3 Type 5
НИВО -2.92m / LEVEL -2.92m
ЕТАЖ -1 / LEVEL -1

Четири еднофамилни жилищни сгради- СГРАДА - М3	
УПИ XXI -154.155, кв.67, с. Горни Окол, община Самоков	
Residential buildings - House M3	
UPI XXI - 154.155, neib. 67,Gorni Okol village, Samokov municipality	
ПЛАН СХЕМА / KEY PLAN	СЕБЕР / NORTH

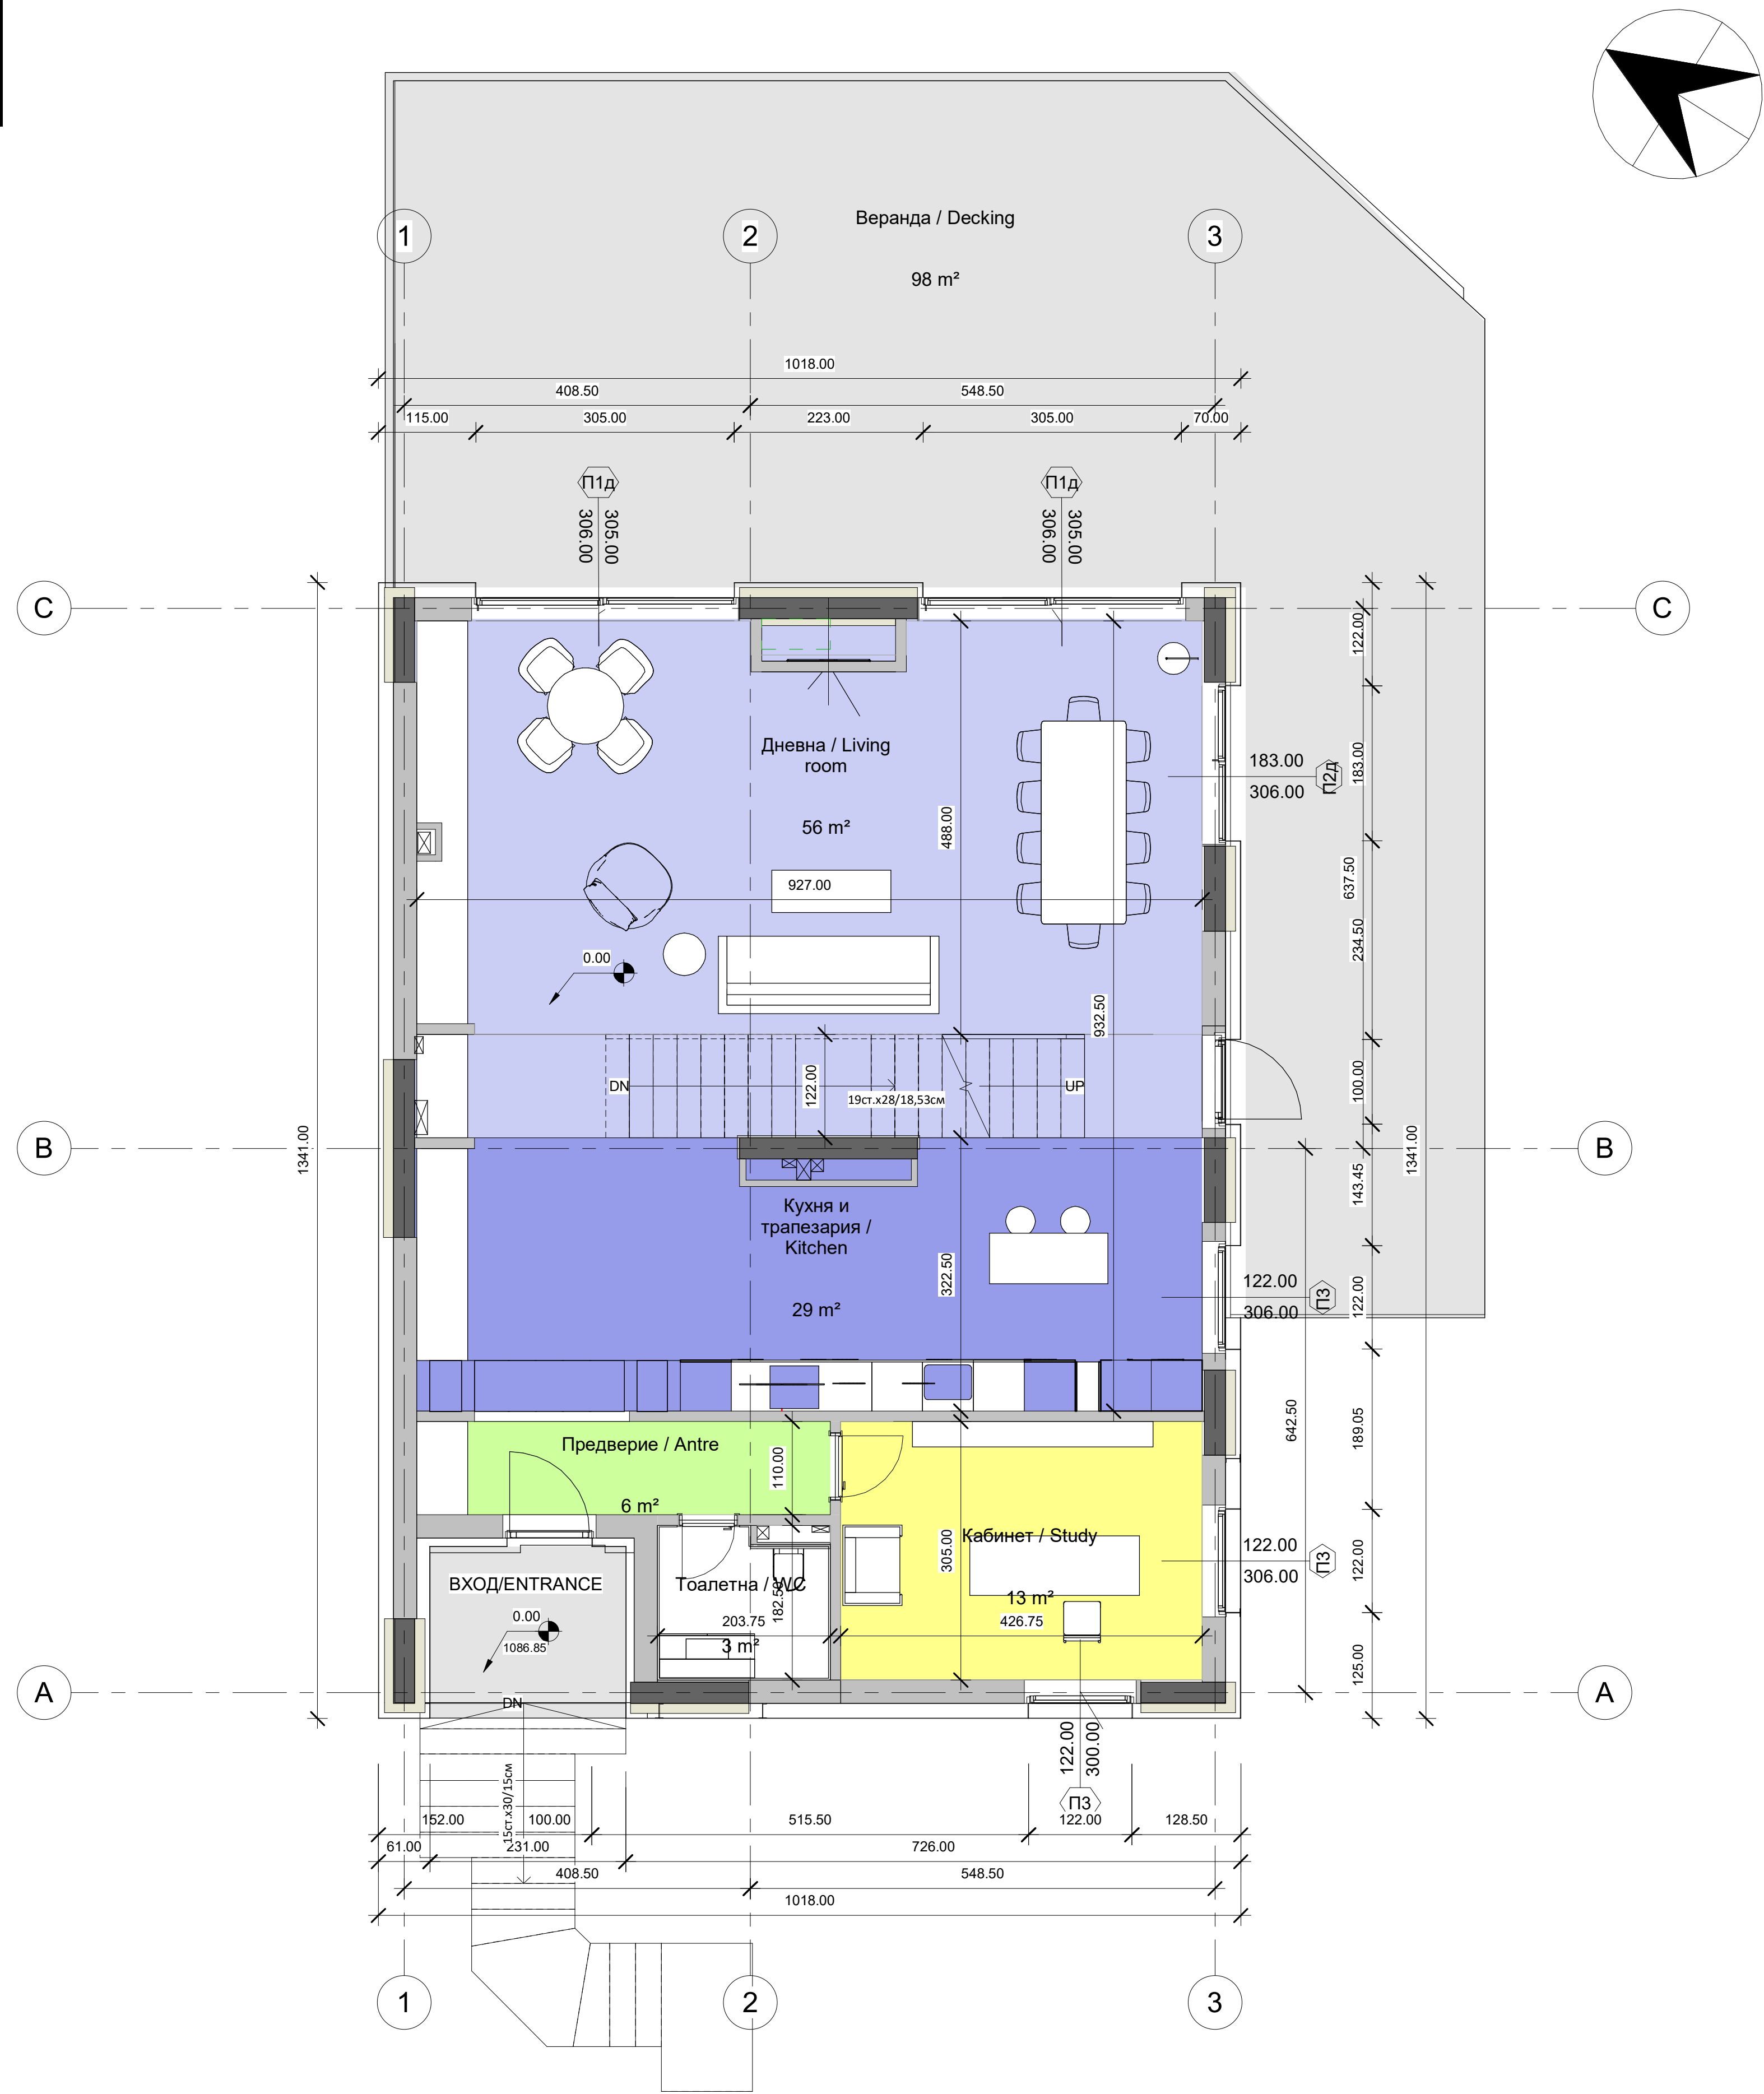

СГРАДА М3 Тип 5 / HOUSE M3 Type 5
НИВО ±0.00m / LEVEL ±0.00m
ЕТАЖ 1 / LEVEL 1

Четири еднофамилни жилищни сгради -
СГРАДА - М3



УПИ XXI -154.155, кв.67, с. Горни Окол, община Самоков

Residential buildings - House M3

UPI XXI - 154.155, neib. 67,Gorni Okol village, Samokov
municipality

ПЛАН СХЕМА / KEY PLAN

СЕВЕР / NORTH

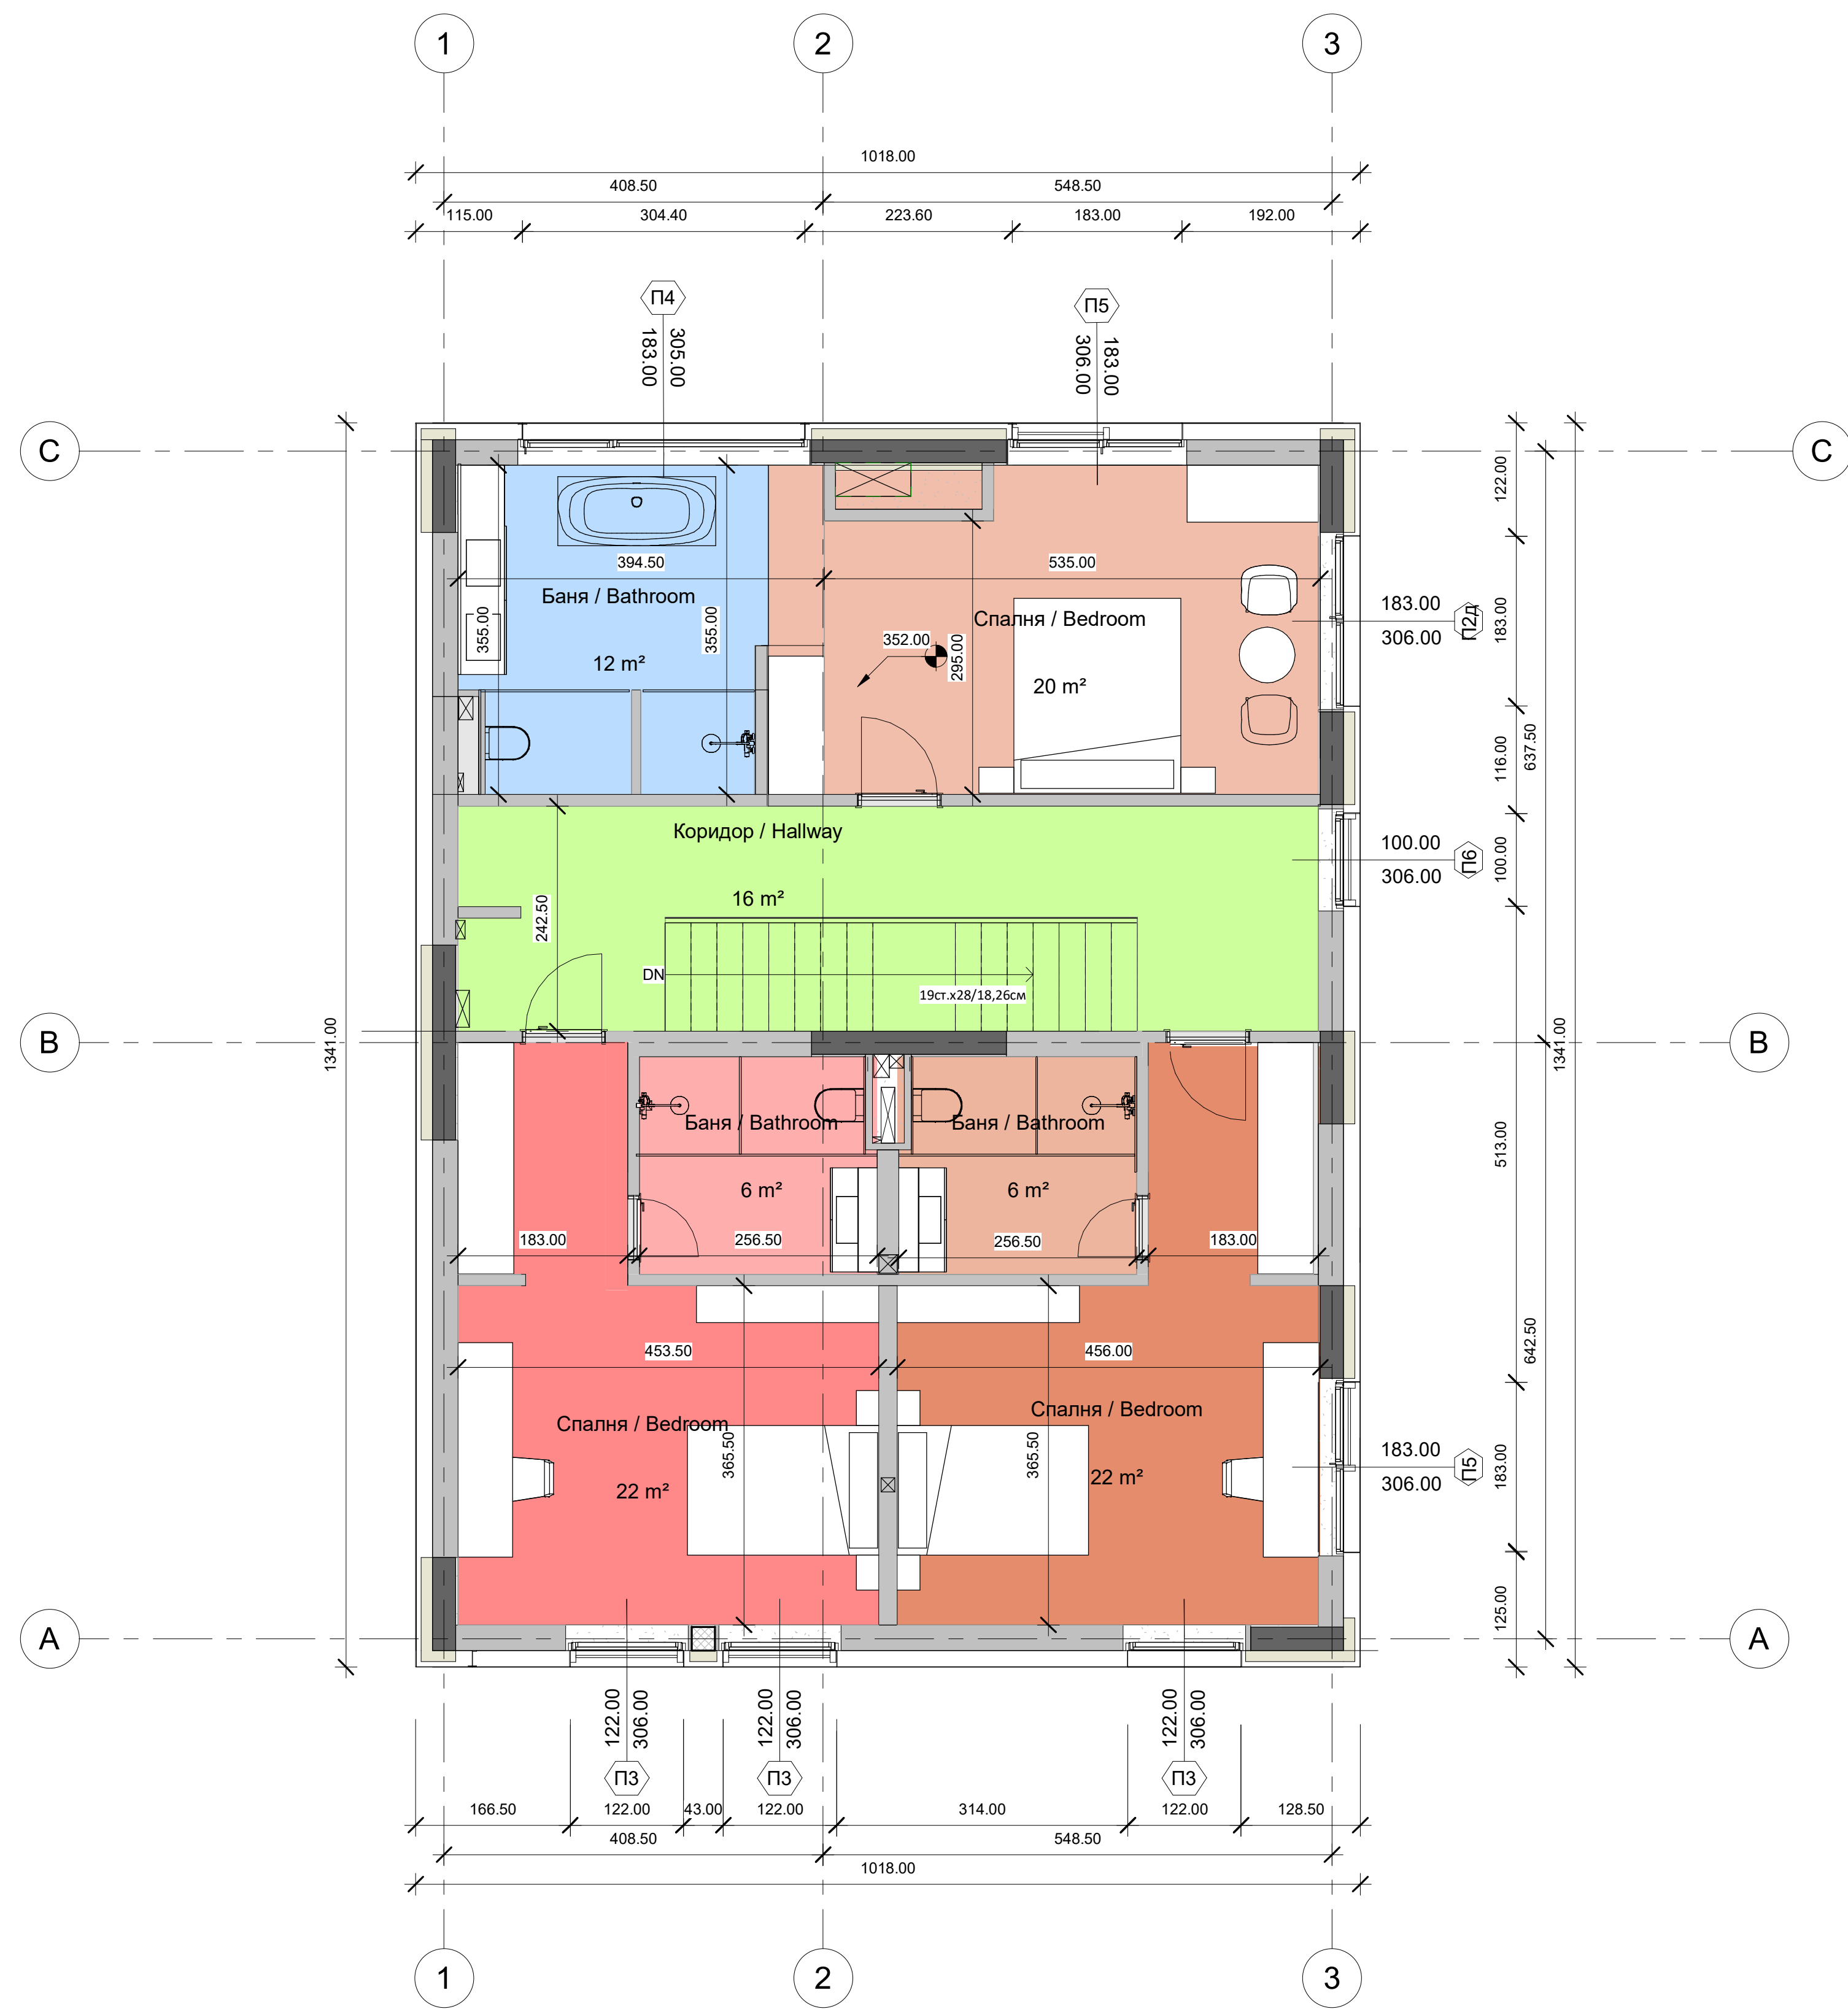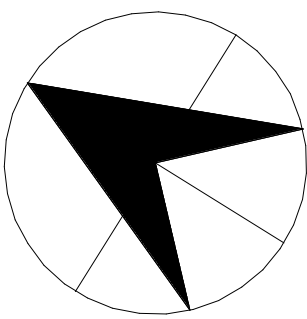

СГРАДА М3 Тип 5/ HOUSE M3 Type 5
НИВО +3.52m / LEVEL +3.52m
ЕТАЖ 2 / LEVEL 2

Четири еднофамилни жилишни сгради-
СГРАДА - М3

УПИ XXI -154.155, кв.67, с. Горни Окол, община Самоков

Residential buildings - House M3

UPI XXI - 154.155, neib. 67,Gorni Okol village, Samokov
municipality

ПОВН СХЕМА / KEY PLAN

СЕВЕР / NORTH