



София

яз. Искър

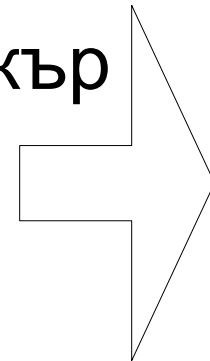

с. Горни Окоп


Самоков

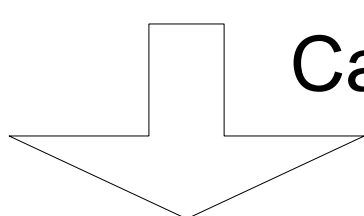






| ЛЕГЕНДА / LEGEND:                                                                                               |   |
|---|---|
| <div></div> Едноетажна еднофамилна сграда тип 1/<br>House type 1<br>РЗП/ТВА=143,34м2 ЗП/ВА=143,34м2             | <div></div> Триетажна еднофамилна сграда тип 6/<br>Three-storey house type 6<br>РЗП/ТВА=505,68м2 ЗП/ВА=197,45м2 |
| <div></div> Едноетажна еднофамилна сграда тип 2/<br>Two-storey house type 2<br>РЗП/ТВА=295,81м2 ЗП/ВА=218,42м2  | <div></div> Двуетажна еднофамилна сграда тип 7/<br>Two-storey house type 7<br>РЗП/ТВА=323м2 ЗП/ВА=220,85м2      |
| <div></div> Едноетажна еднофамилна сграда тип 3/<br>Two-storey house type 3<br>РЗП/ТВА=267,82м2 ЗП/ВА=190,39м2  | <div></div> Едноетажна еднофамилна сграда тип 8/<br>House type 8<br>РЗП/ТВА=700м2 ЗП/ВА=420м2                   |
| <div></div> Двуетажна еднофамилна сграда тип 4/<br>Three-storey house type 4<br>РЗП/ТВА=390,72м2 ЗП/ВА=150,43м2 | <div></div> Едноетажна еднофамилна сграда тип 9/<br>House type 9<br>РЗП/ТВА=285м2 ЗП/ВА=285м2                   |
| <div></div> Двуетажна еднофамилна сграда тип 5/<br>Three-storey house type 5<br>РЗП/ТВА=352,73м2 ЗП/ВА=131,96м2 |   |

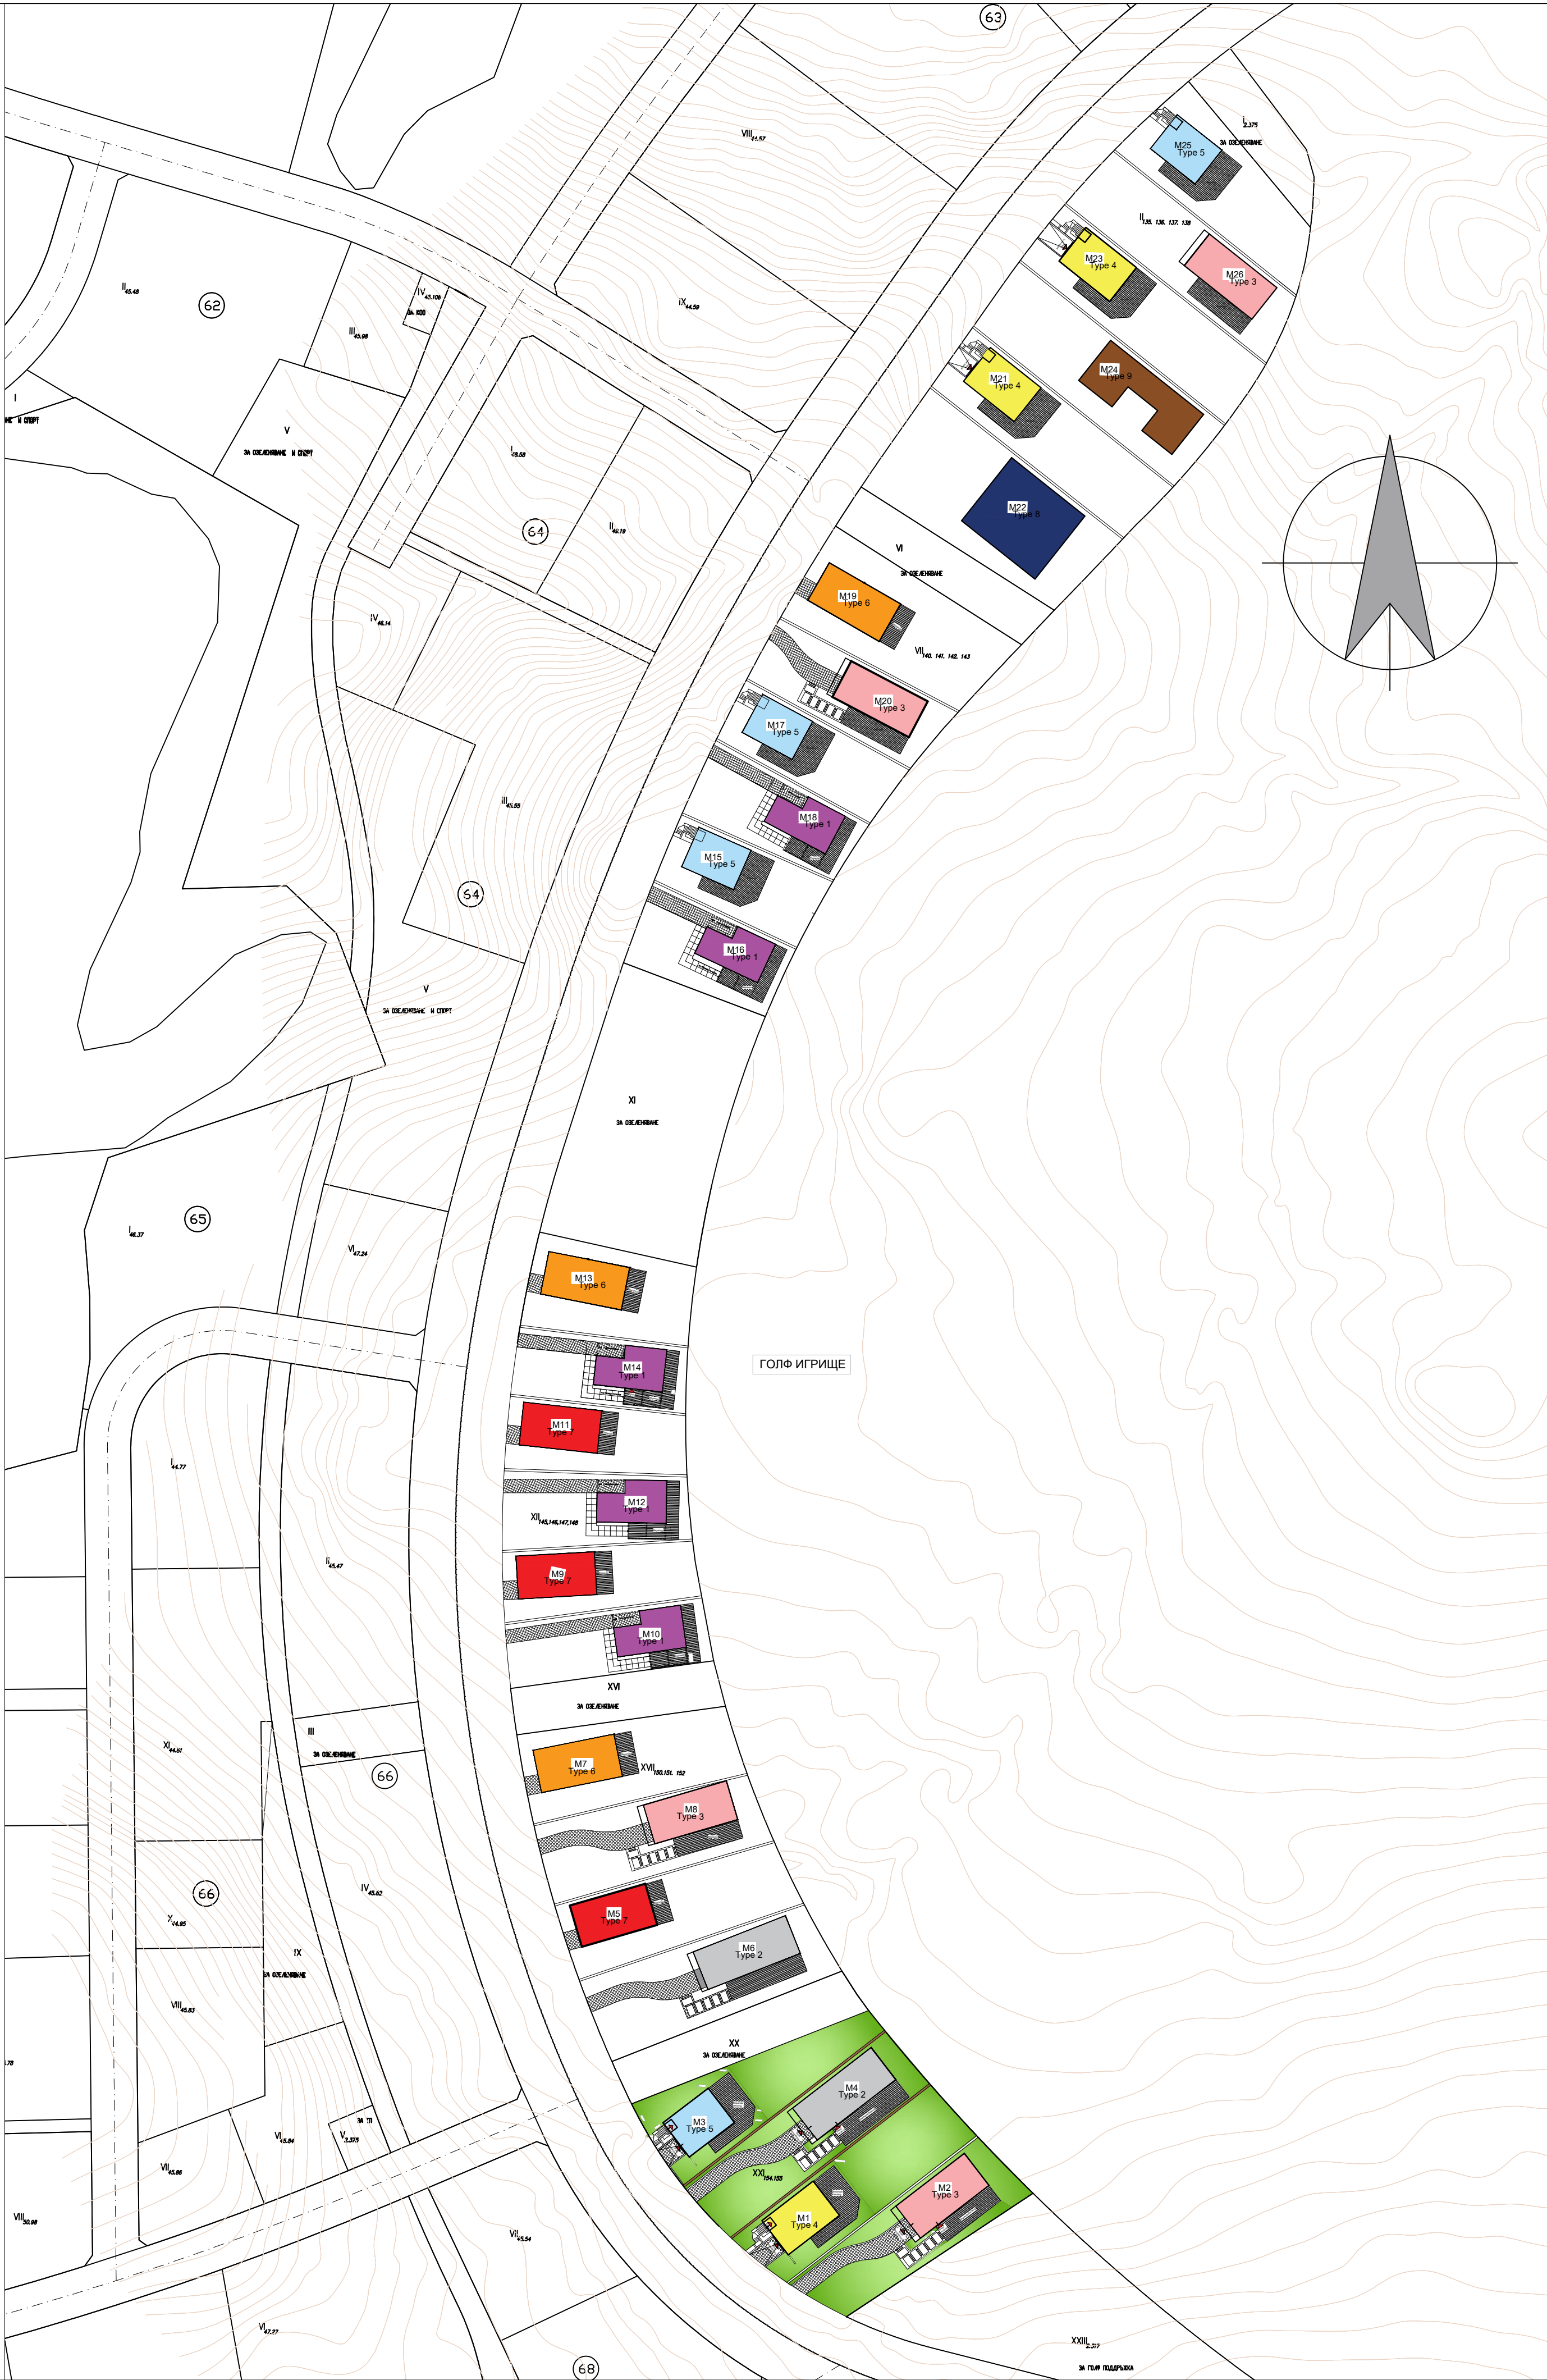


| Допустими показатели за парцела |          |     |
|---------------------------------|----------|-----|
| Зона                            | Ц        | 10  |
| Кота корно /K/                  | ≤10m     | 40  |
| Плътност на застрояване         | Конт=0,6 | 0,6 |
| Коэффициент на интензивност     | 40%      | 40  |
| Минимална озеленена площ        | е        | е   |
| Свободно застрояване            | е        | е   |

Еднофамилни жилищни сгради  
УПИ XXI  
УПИ XXI - 154. 155, кв.67, с. Горни Окол, община Самоков  
.....  
Residential buildings  
UPI XXI  
UPI XXI - 154. 155, neib.67, Gorni Okol village, Samokov municipality  
municipality

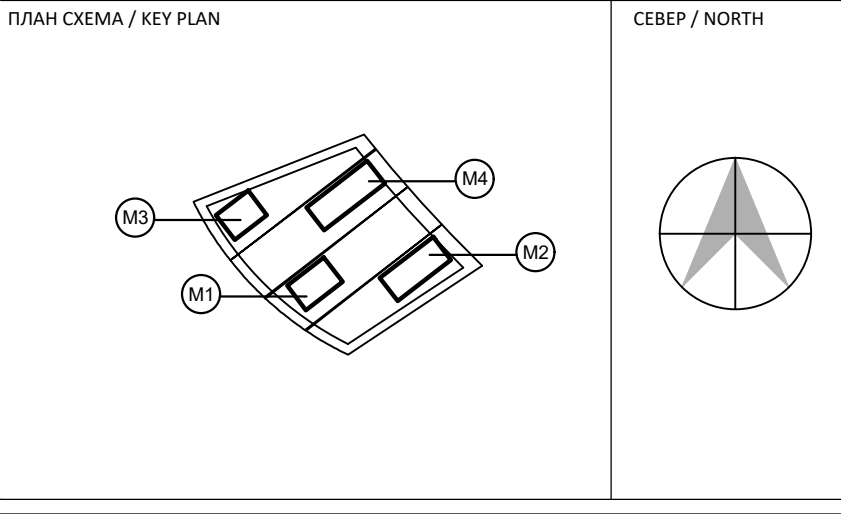



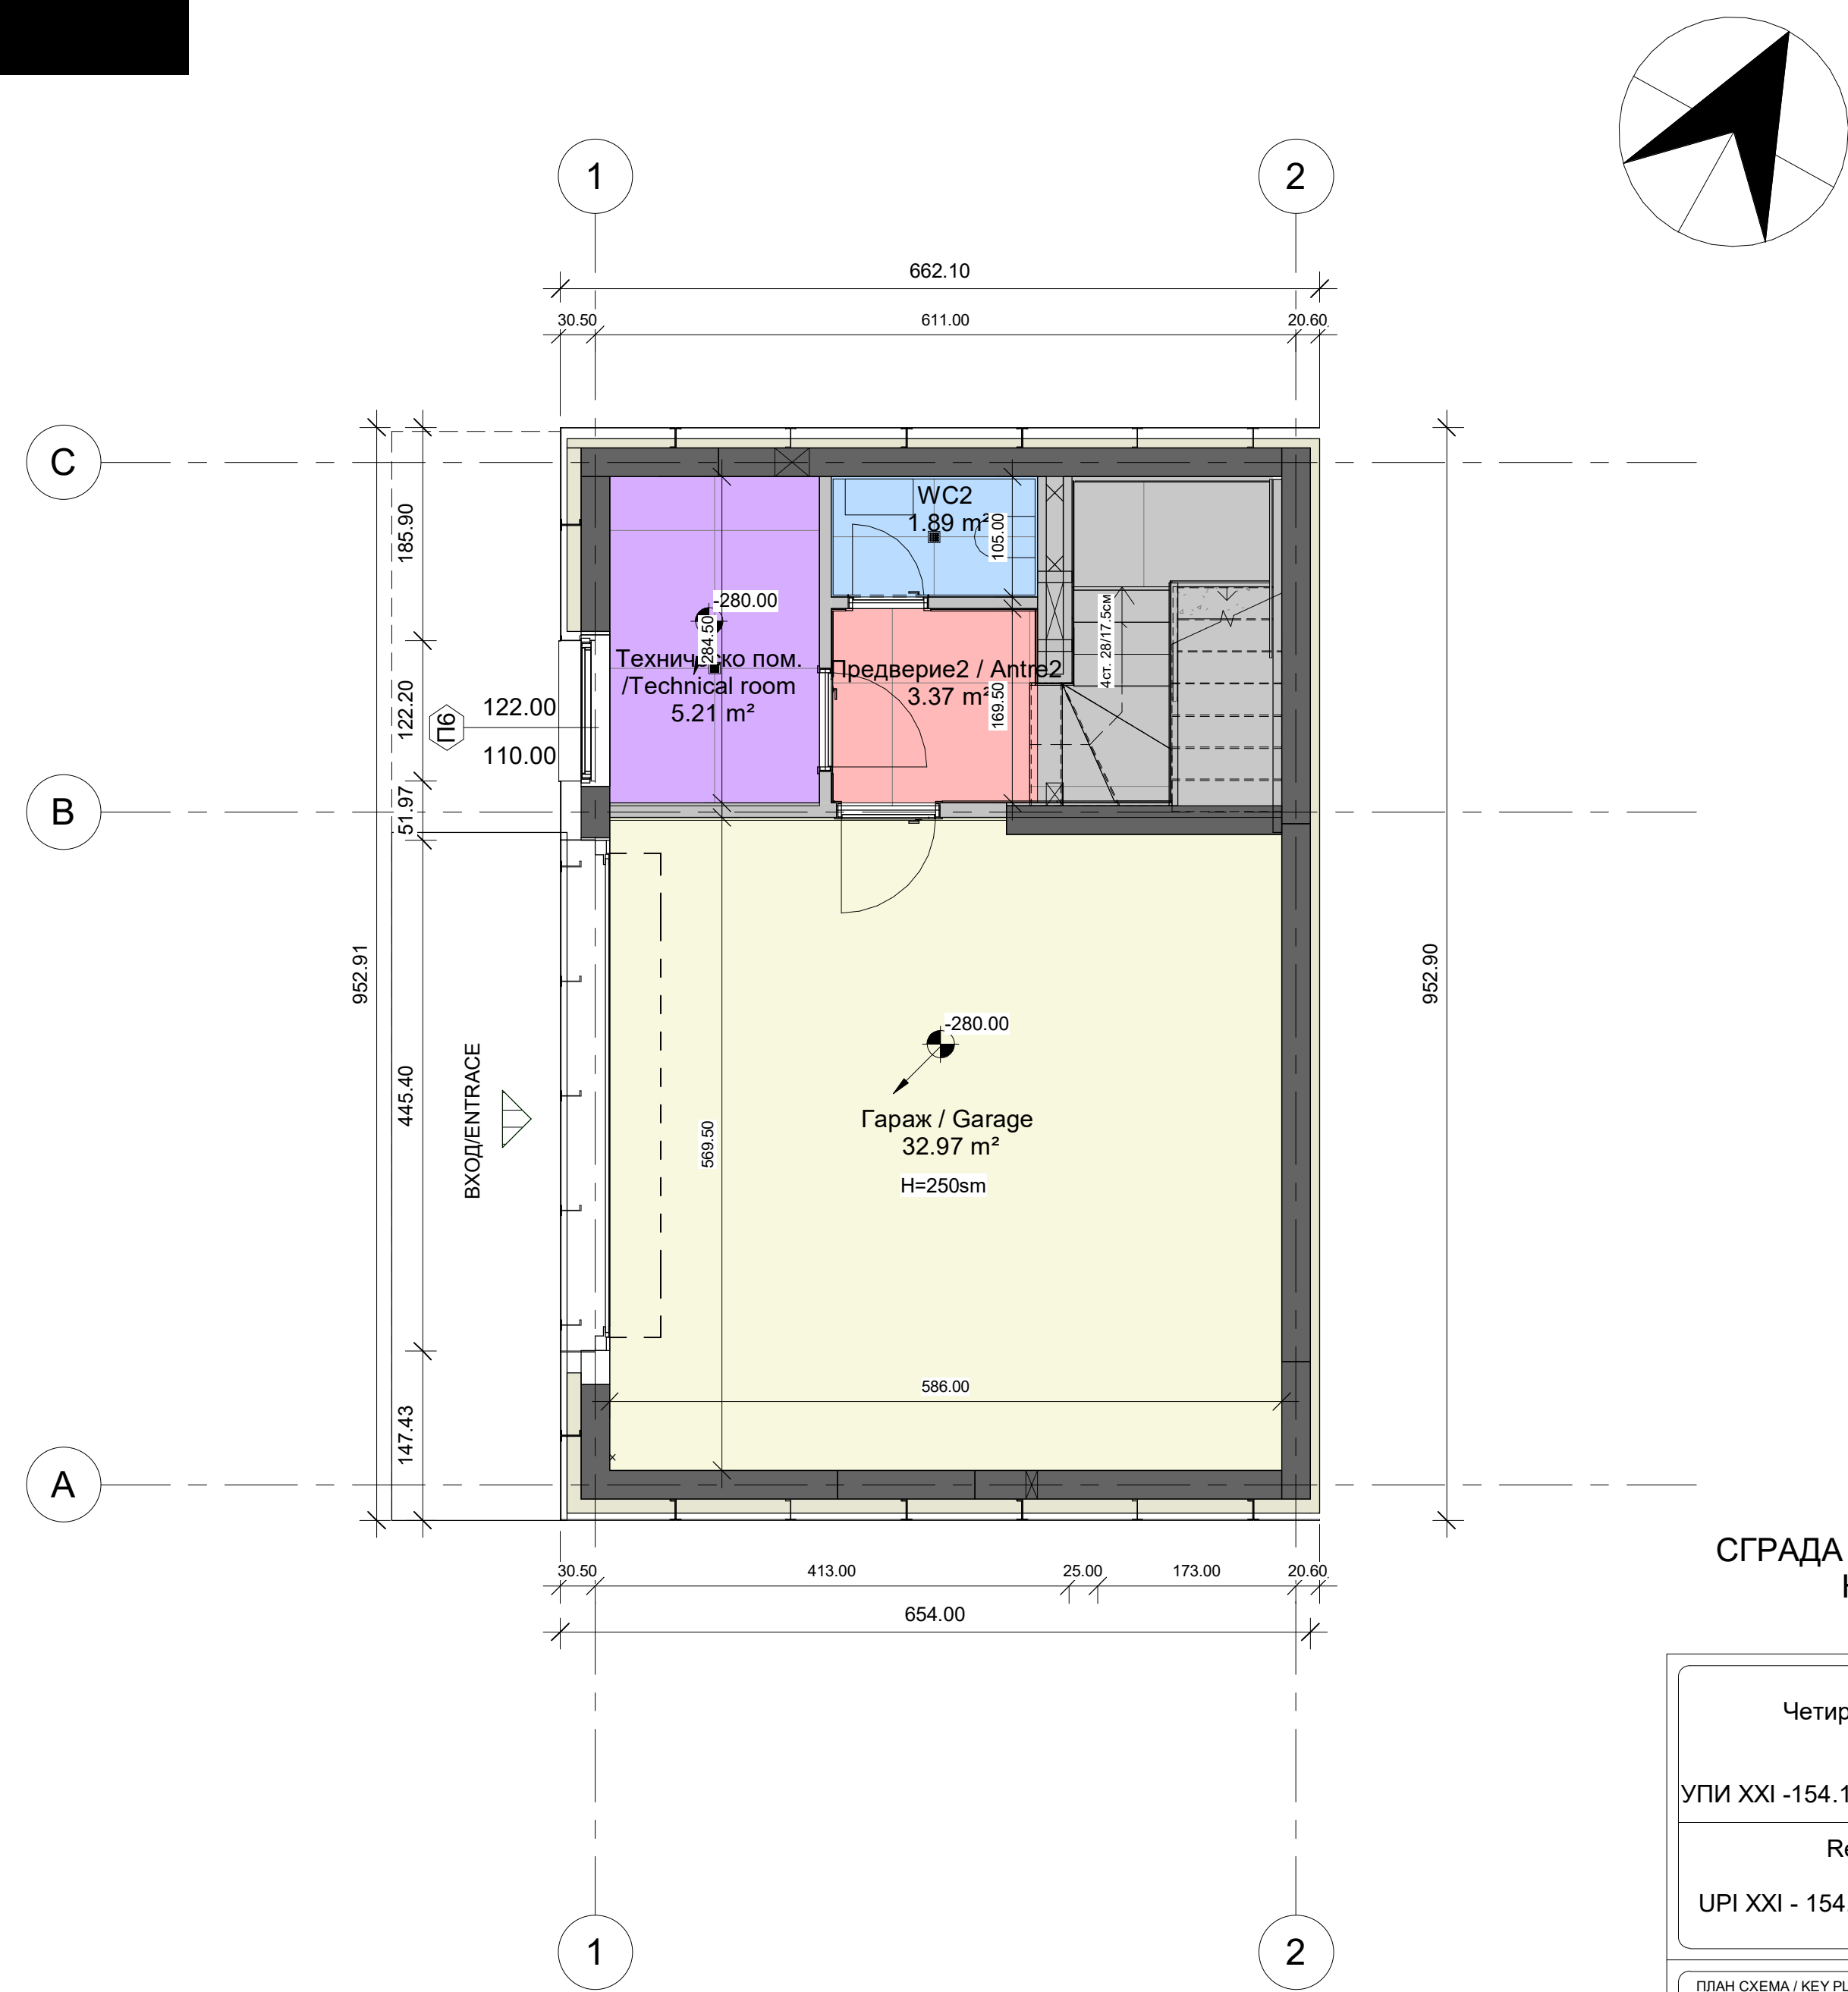

СГРАДА М4 Тип 2/ HOUSE M4 Type 2  
НИВО -2.80m / LEVEL -2.80m  
ЕТАЖ -1 / LEVEL -1

Четири еднофамилни жилищни сгради-  
СГРАДА - М4

УПИ XXI -154.155, кв.67, с. Горни Окол, община Самоков


Residential buildings - House M4

УПИ XXI - 154.155, nelb. 67.Gorni Okol village, Samokov municipality

ПЛАН СХЕМА / KEY PLAN

СЕБЕР / NORTH



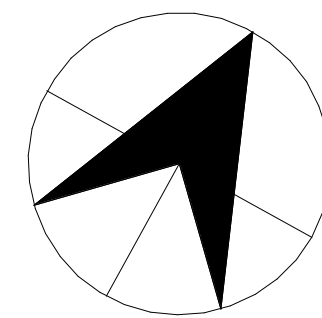

СГРАДА М4 Тип 2/ HOUSE M4 Type 2  
НИВО ±0.00m / LEVEL ±0.00m  
ЕТАЖ 1 / LEVEL 1

Четири еднофамилни жилищни сгради-  
СГРАДА - М4  
УПИ XXI -154.155, кв.67, с. Горни Окол, община Самоков  
Residential buildings - House M4  
UPI XXI - 154.155, neib. 67, Gorni Okol village, Samokov  
municipality

ПЛАН СХЕМА / KEY PLAN

СЕБЕР / NORTH