



1,2,3. ЕТ.

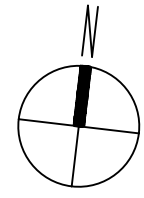

АП.-3/6/9	99,40	m ²
АП.-4/7/10	68,65	m ²
АП.-6/9/12	71,05	m ²
1-СТ.АП.-7/12/17	41,50	m ²
1-СТ.АП.-8/13/18	41,55	m ²
1-СТ.АП.-9/14/19	40,40	m ²
1-СТ.АП.-10/15/20	40,40	m ²
1-СТ.АП.-11/16/21	40,40	m ²
СТЪЛБИЩЕ, КОРИДОР	51,90	m ²
ЗАСТРОЕНА ПЛОЩ	495,25	m²

ДОВЪРШИТЕЛНИ РАБОТИ			
ПОМЕЩЕНИЕ	ПОД	СТЕНИ	ТАВАН
БАЛКОНИ, ТЕРАСИ	ТЕРАКОТ		
ДНЕВНИ, СТАИ	ЛАМИНАТ	ЛАТЕКС	ЛАТЕКС
КУХНИ, КУХ. БОКС	ТЕРАКОТ	ФАЯНС ДО 1.50 М, ЛАТЕКС	ЛАТЕКС
ВХОДНИ АНТРЕТА	ТЕРАКОТ	ЛАТЕКС	ЛАТЕКС
БАНИ, УС	ТЕРАКОТ	ФАЯНС ДО 2.00 М, ЛАТЕКС	ЛАТЕКС
СТЪЛБИЩЕ	ГРАНИТОГРЕС	ЛАТЕКС	ЛАТЕКС
КОРИДОР	ТЕРАКОТ	ЛАТЕКС	ЛАТЕКС
СКЛАДОВЕ, ГАРАЖИ	ШАЙФАН БЕТОН	ВИДИМ БЕТОН	ВИДИМ БЕТОН

ЛЕГЕНДА	
	СТОМАНОБЕТ. КОНСТРУКЦИЯ
	ЗИД-ТУХЛА 25 СМ
	ЗИД-ТУХЛА 12 СМ
	ШИРОЧИННА ВИСОЧИНА

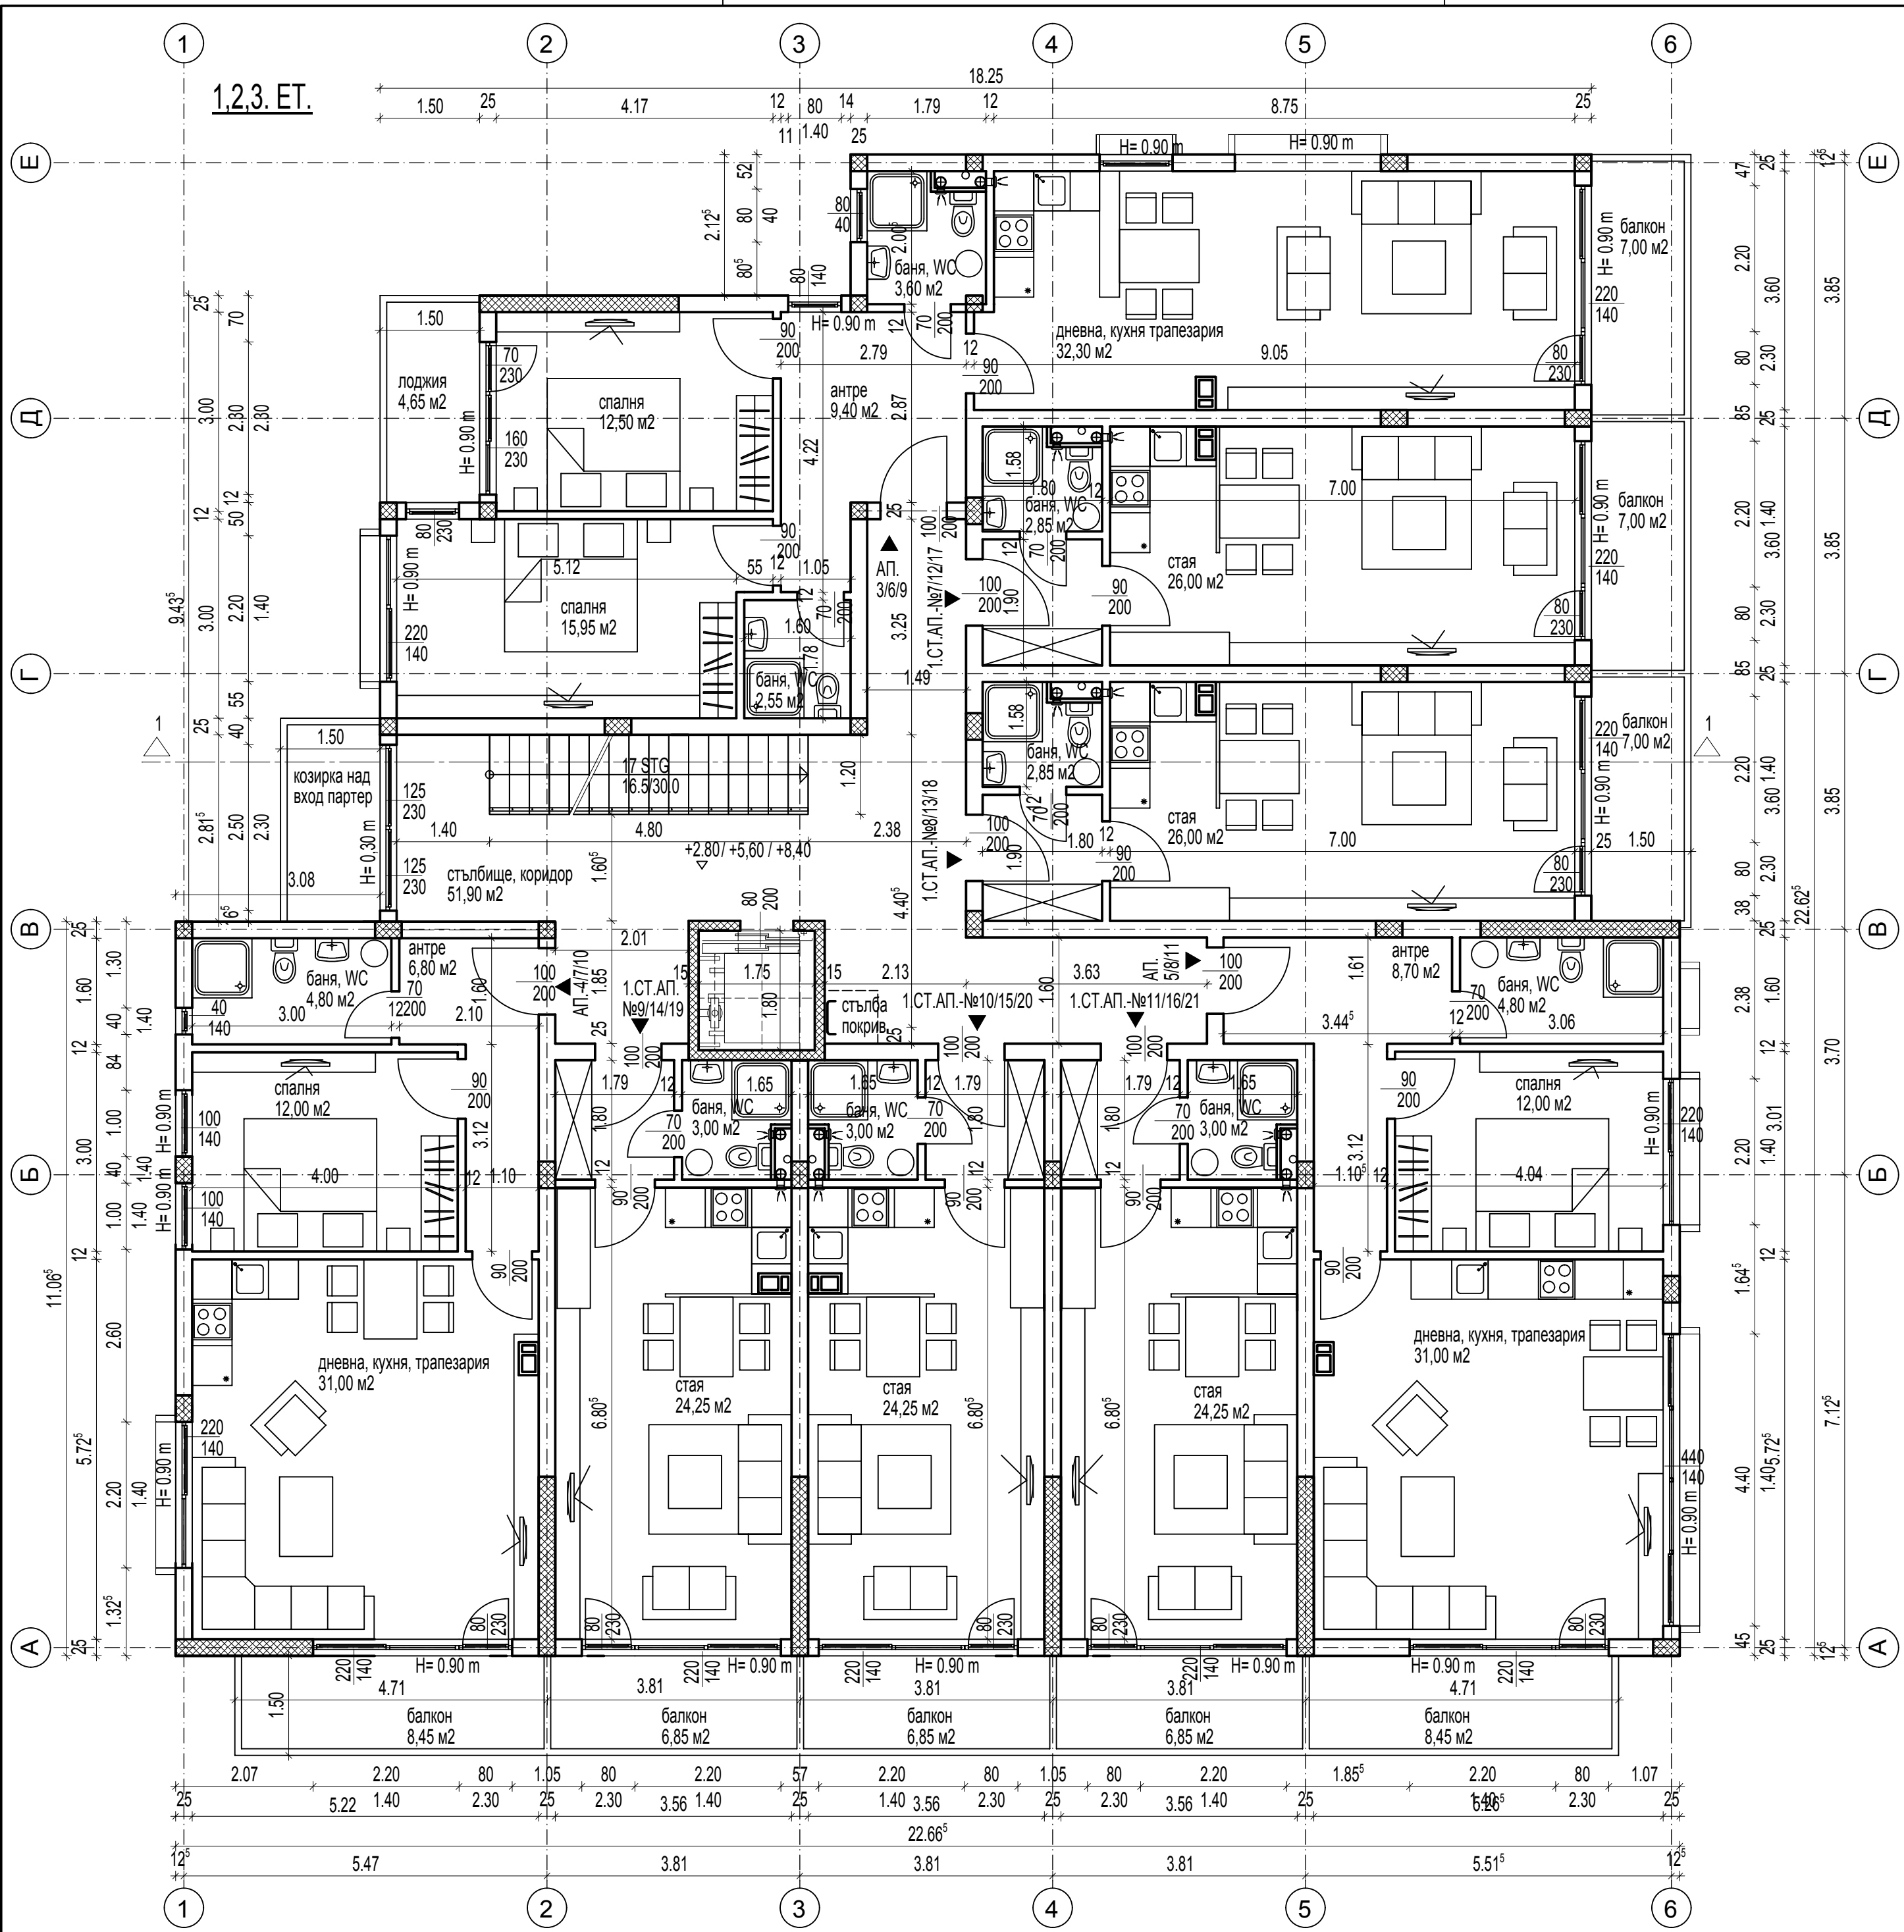

H/B = 400 / 500 (0.20m²)