


№	ПОМЕЩЕНИЕ	ПЛОЩ	ПОД	СТЕНИ	ТАВАН
	ПЛОЩ ЕТАЖ	307.45			
15.74	АП. 15.74	281.19			
15.74.1	Антре	13.93	Гранитогресни плочи	Латекс	Латекс
15.74.2	Коридор	2.38	Гранитогресни плочи	Латекс	Латекс
15.74.3	Баня 1	3.75	Теракотни плочи	Фаянсни плочи	Влагоуст. латекс
15.74.4	Спалня 1	12.65	Ламиниран паркет	Латекс	Латекс
15.74.5	Трапезария	17.32	Ламиниран паркет	Латекс	Латекс
15.74.6	Кух. бокс	9.14	Гранитогресни плочи	Латекс	Латекс
15.74.7	Дневна	32.05	Ламиниран паркет	Латекс	Латекс
15.74.8	Тераса 1	45.54	Мразоуст. гранитогрес	-	-
15.74.9	Склад. Гардеробно	4.88	Гранитогресни плочи	Латекс	Латекс
15.74.10	Спалня 2	15.17	Ламиниран паркет	Латекс	Латекс
15.74.11	Баня 2	2.91	Теракотни плочи	Фаянсни плочи	Влагоуст. латекс
15.74.12	Спалня 3	13.86	Ламиниран паркет	Латекс	Латекс
15.74.13	Тераса 2	11.87	Мразоуст. гранитогрес	-	-
15.74.14	Баня 3	4.84	Теракотни плочи	Фаянсни плочи	Влагоуст. латекс
15.74.15	Спалня 4	40.32	Ламиниран паркет	Латекс	Латекс
15.74.16	Тераса 3	9.52	Мразоуст. гранитогрес	-	-
ОБ.15	ОБЩИ ЧАСТИ	26.27			
ОБ.15.1	Коридор	3.24	Гранитогресни плочи	Латекс	Латекс
ОБ.15.2	Стълбище	11.22	Гранитогресни плочи	Латекс	Латекс
Покрив	Неизползваем покрив	4.15			
Покрив	Неизползваем покрив	5.46			
Покрив	Неизползваем покрив	11.80			
Покрив	Неизползваем покрив	21.53			

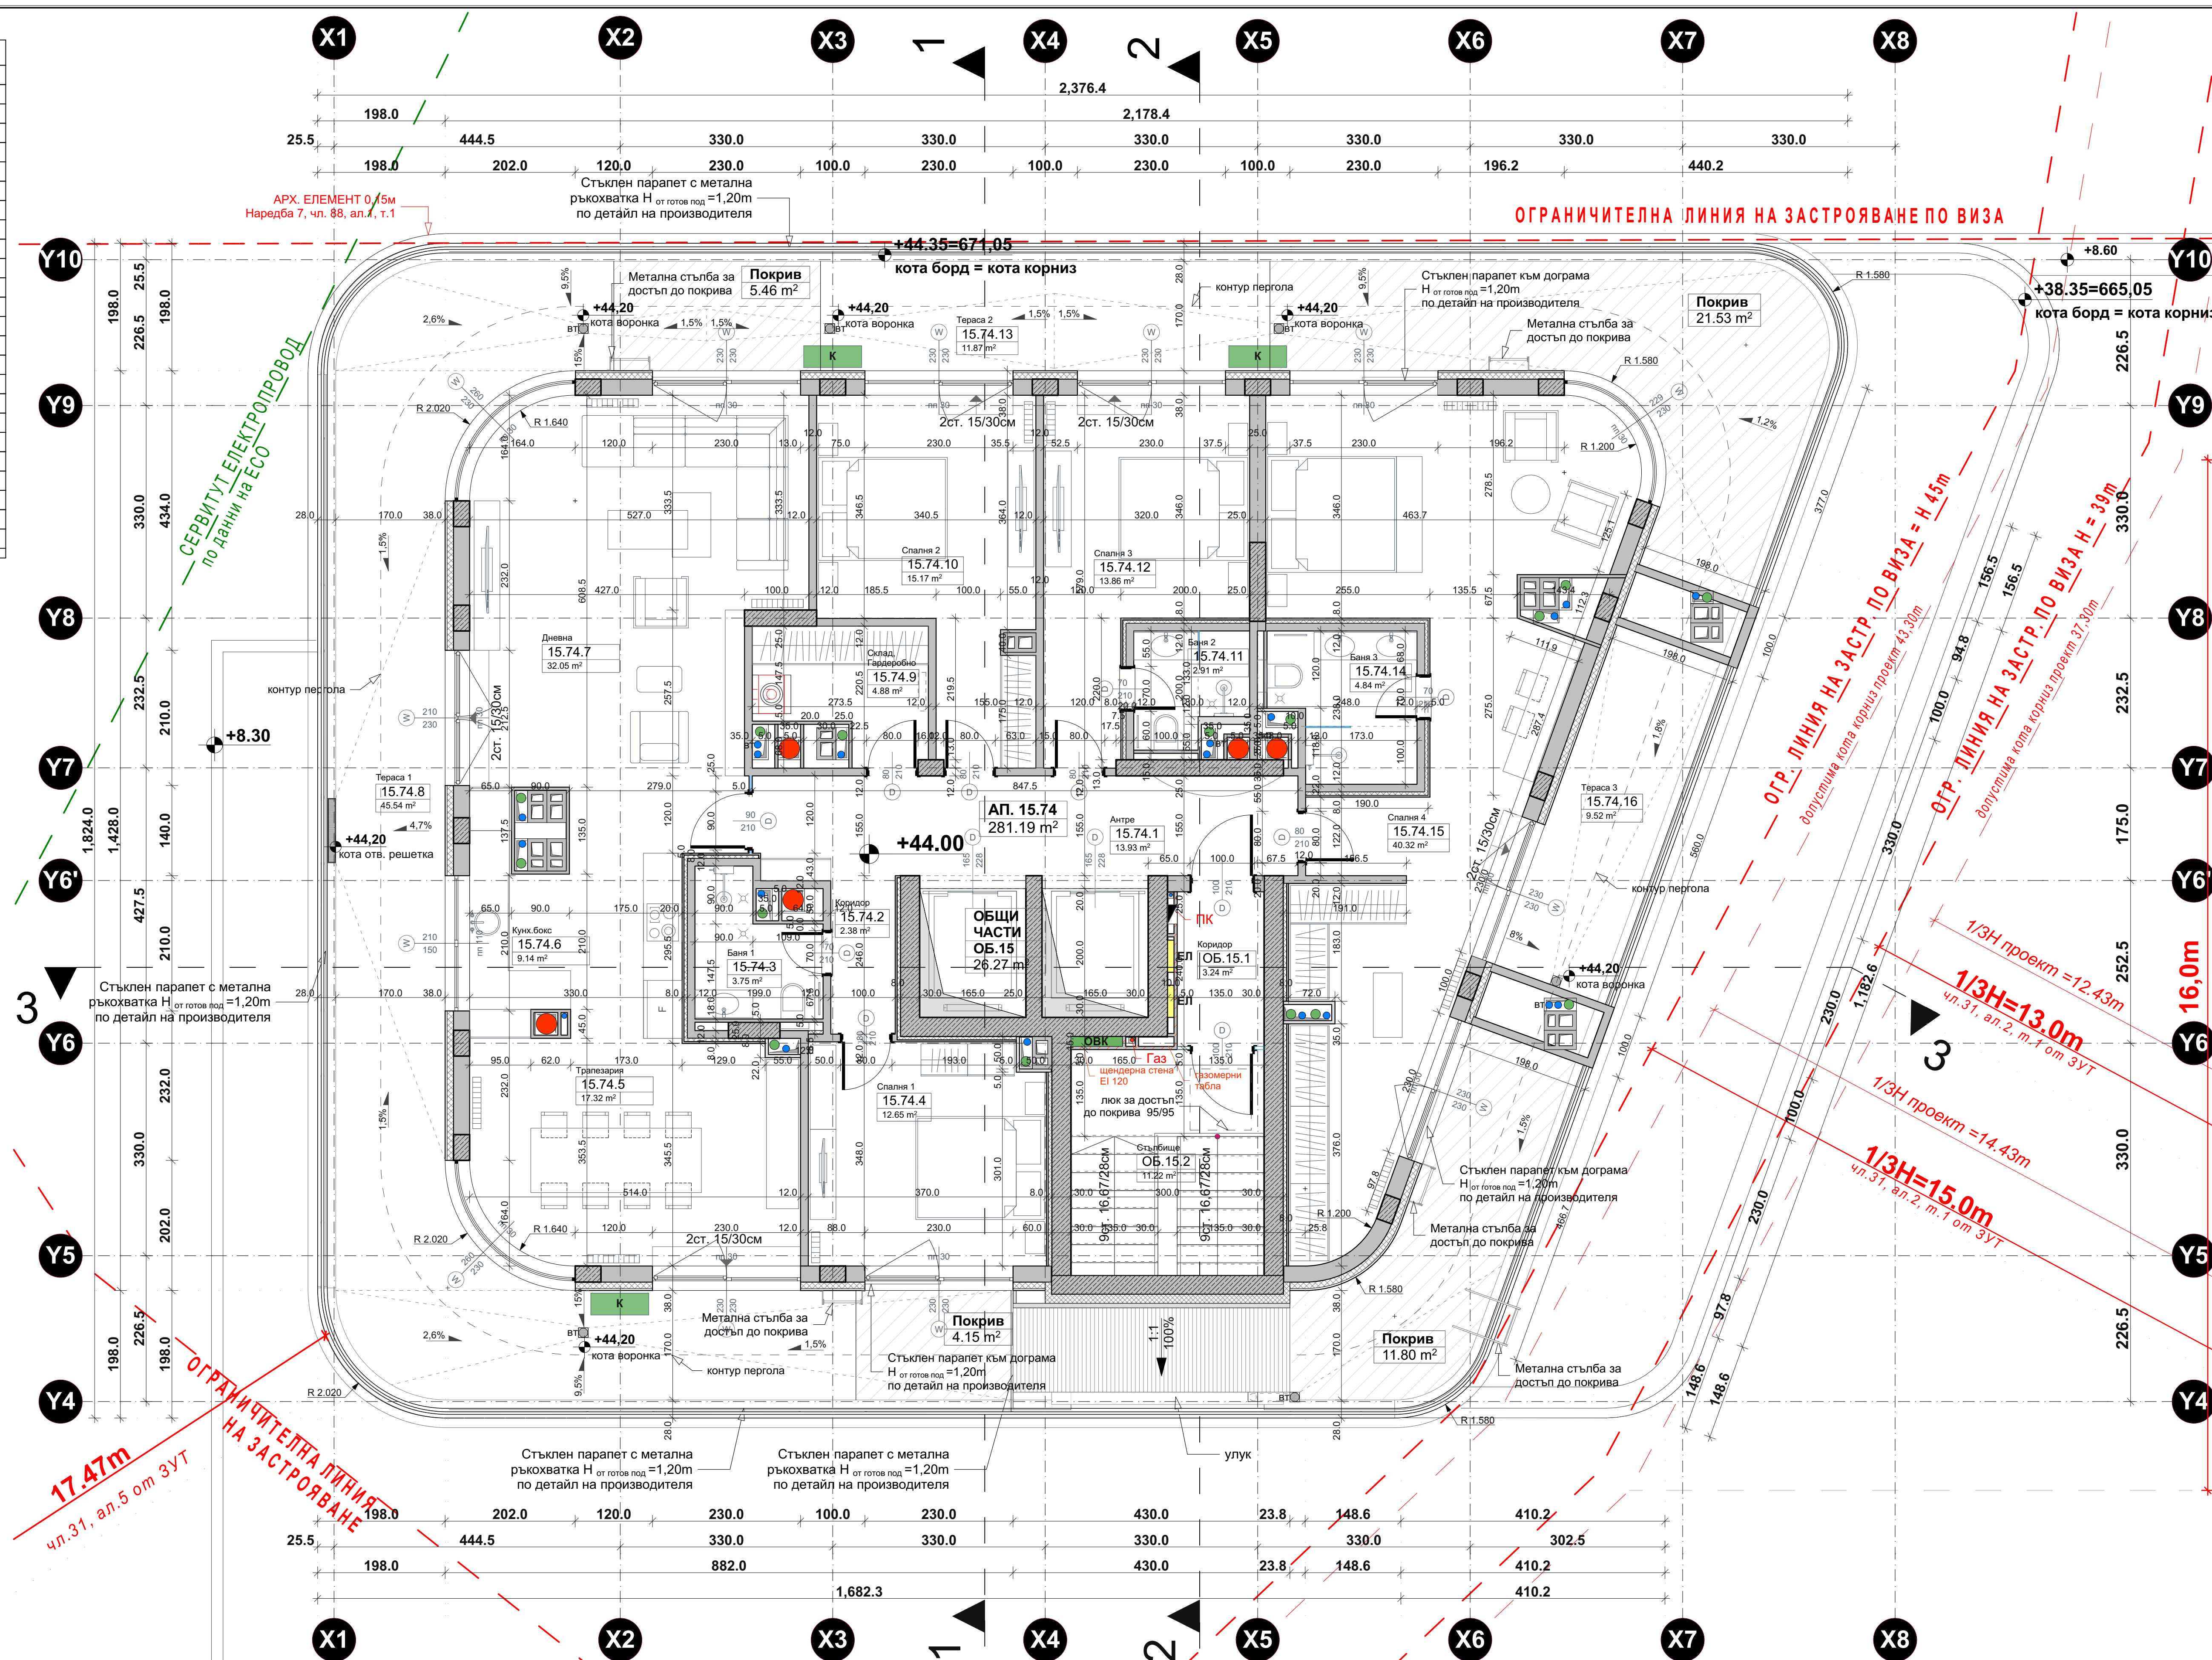

### ЛЕГЕНДА


	СТОМАНОБЕТОННА КОНСТРУКЦИЯ
	ТУХЛЕНА ЗИДАРИЯ 25 CM
	ТУХЛЕНА ЗИДАРИЯ 12 CM
	ТОПЛОИЗОЛАЦИЯ ОТ МИНЕРАЛНА БАТА 10 CM
	ПРОТИВПОЖ. СТЕНА EI 180 min
	ПРЕДСТЕННА ОБШИВКА ПО дет. W625 Knauf за постигане на шумоизолация 53 dB
	ОБИЗИДАНЕ НА СТРАНГОВЕ С ГАЗОБЕТОННИ БЛОКЧЕТА
	ВРАТА
	ПРОЗорец
	КОМИН ГАЗ
	РАДИАТОР
	КОЛЕКТОРНО ТАБЛО
	КЛИМАТИК-ВЪНШНО ТЯЛО
	КАНАЛИЗАЦИОННА ТРЪБА
	ВОДОСТОЧНА ТРЪБА
	ВЕНТИЛАЦИОННА ТРЪБА
	ОБИК ВЕРТИКАЛЕН ОБИК КЛОН
	ЕЛ.

МИНИМАЛНА ШИРОЧИНА НА ДОСТЪПЕН МАРШРУТ 90 CM, ПО НАРЕДБА № 4 ОТ 1 ЮЛИ 2009 Г.

### ЗАБЕЛЕЖКИ

- Мерките на отворите се задържа.
- Височините на вратите - мерени от готов под.
- За довършителни мерки от място.
- Всички подове граничещи с терена се защитават от долната страна с хидроизолация от полиетиленово фолио.
- Всички подове на покривни тераси, граничещи с обитваем помещението от долу, се топлоизолират с XPS 12 см.
- Подовете на всички мокри помещения се защитават с мазна хидроизолация.
- Готовите подове на сан. възл. и WC наравно с котлата на настилата на основните п-я.
- Всички парпети са с височина минимум 120cm от kota готов под.
- Всички външни зидове се топлоизолират с 10cm минерална вата, КРО клас А1.
- Всички стенобетонни работи се изпълняват по чертежи на конструктора.
- Всички видове, цветове и начини на изпълнение на фасадни сграждени плоскости се съгласуват с проектанта.
- Всички апартаменти, които нямат прилежащи складове, са осигурени с такъв в съответните нива.

РЗП надз. = 7272 м<sup>2</sup>  
73 апартамента  
ЗП етаж = 307,46 м<sup>2</sup>

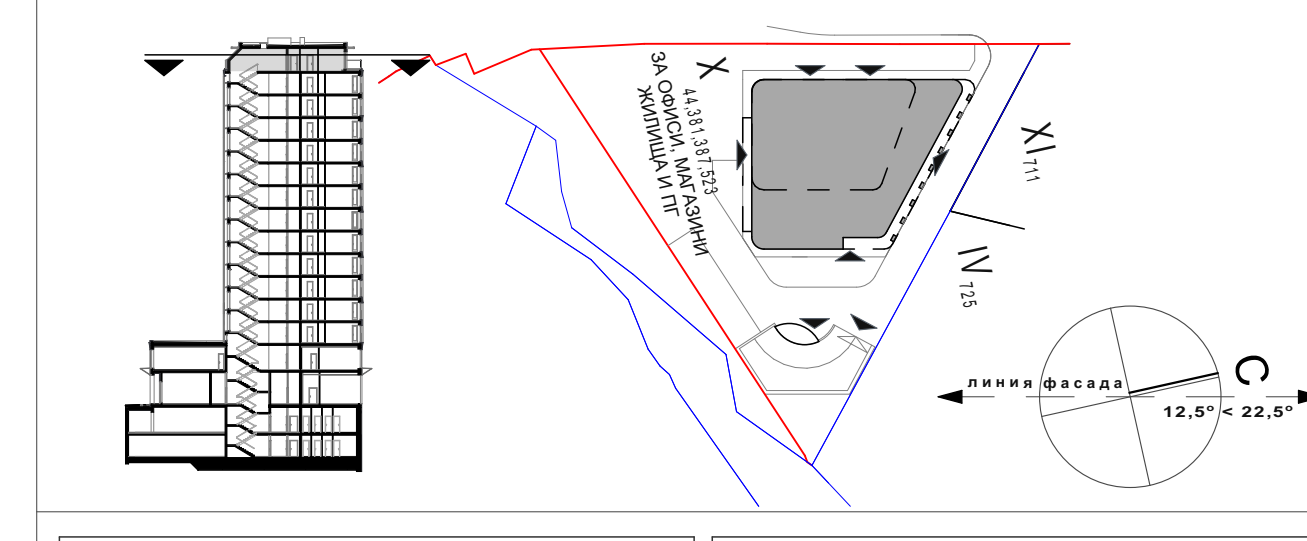

ИМЕНА	ПОДПИС	ПОДПИС
арх. ВАЛЕРИЙ МИЧЕВ	п	п
арх. МАРТИН МИЧЕВ	п	п
арх. ЛИНА ЙОТОВА	п	п
арх. НАДЕЖДА ПОПОВА	п	п
арх. НЕЛИ КЪНВЕСКА	п	п

ИМЕНА	ПОДПИС	ПОДПИС
инж. ИВАН ГЕОРГИЕВ	с	с
инж. СПАС ХРИСТОВ	с	с
инж. ВЕНЦИСЛАВА ПЕТРОВА	с	с
инж. ДАНИЕЛА ПАВЛОВА	с	с
инж. ЛИДИЯ ЦОНЕВСКА	с	с
инж. КАМЕН ЗЛАТАРЕВ	с	с
инж. БОРИС ГОЦЕВ	с	с
л. арх. ДИАНА КОПРИНСКА	с	с
инж. СВЕТОЗАР ДОБРЕВ	с	с
инж. ...	с	с
инж. ...	с	с

**МНОГОФАМИЛНА ЖИЛИЩНА СГРАДА С МАГАЗИНИ, ОФИСИ И ПОДЗЕМЕН ГАРАЖ И ОТГРАДА**

УПИ Х-44.381.387.523 "за офиси, магазини, жилища и ПГ" кв.82а, м. „Манастирски ливади - изток“, р-н „Триадница“, гр.София

ПРОЕКТАНТИ: арх. ВАЛЕРИЙ МИЧЕВ

ОБЕКТ: "ФРАКТАЛ АРХИТЕКТУРНО БЮРО" ООД

ТЕХНИЧЕСКИ ПРОЕКТ

АРХИТЕКТУРА

**РАЗПРЕДЕЛЕНИЕ КОТА +44.00**

МАЩЪБ: 1:50

ЛИСТ №: А 2.17

ИЗДАНИЕ: 1

ДАТА: 10.2019