

СЕВЕР

ЗАПАД

ИСТОК

ЮГ

фоайе

ВХОД

рампа

Всекидневна  
16,10 m<sup>2</sup>

Всекидневна  
22,55 m<sup>2</sup>

Баня  
5,55 m<sup>2</sup>

Баня  
4,70 m<sup>2</sup>

Спалня  
13,30 m<sup>2</sup>

Спалня  
10,80 m<sup>2</sup>

Ап 1  
64,21 m<sup>2</sup>

Ап 2  
67,15 m<sup>2</sup>

Баня  
3,60 m<sup>2</sup>

Спалня  
12,50 m<sup>2</sup>

Ап 3  
90,56 m<sup>2</sup>

Спалня  
14,45 m<sup>2</sup>

Баня  
4,50 m<sup>2</sup>

Всекидневна  
33,70 m<sup>2</sup>

Г1  
16,75 m<sup>2</sup>

Г2  
15,15 m<sup>2</sup>

Г3  
15,05 m<sup>2</sup>

Г4  
29,95 m<sup>2</sup>


Етаж 1  
340,85 m<sup>2</sup>

СЕВЕР

ЗАПАД

ИЗТОК

ЮГ

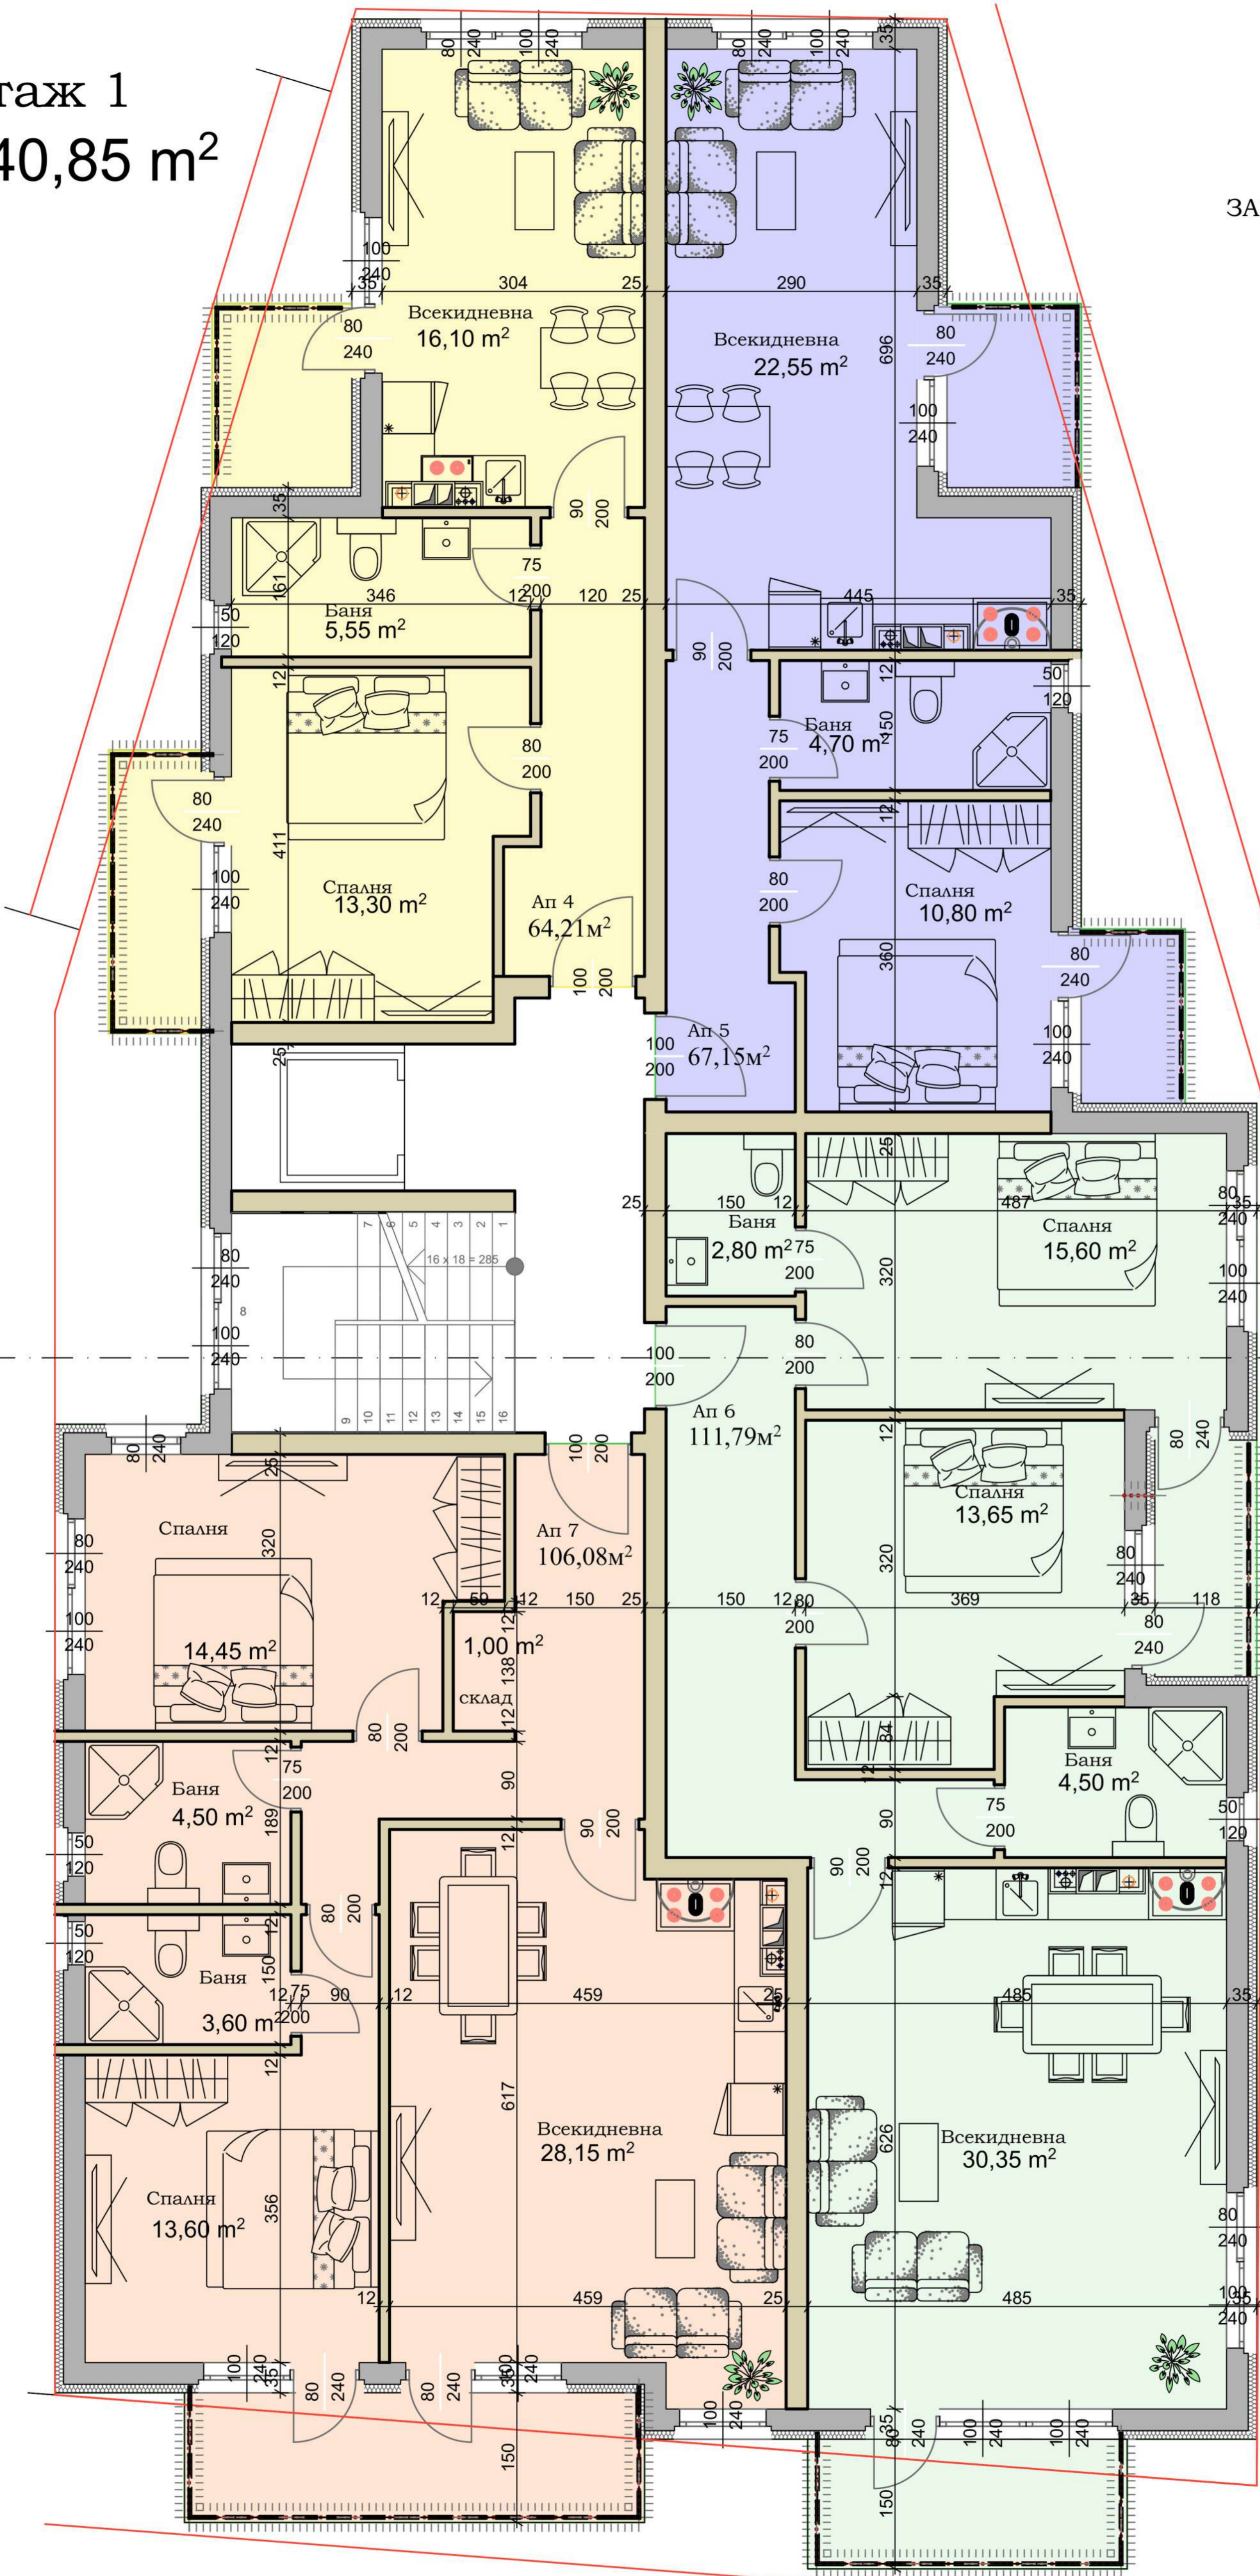


Етаж 2  
340,85 m<sup>2</sup>

СЕБЕР

ЗАПАД

ИЗТОК

ЮГ

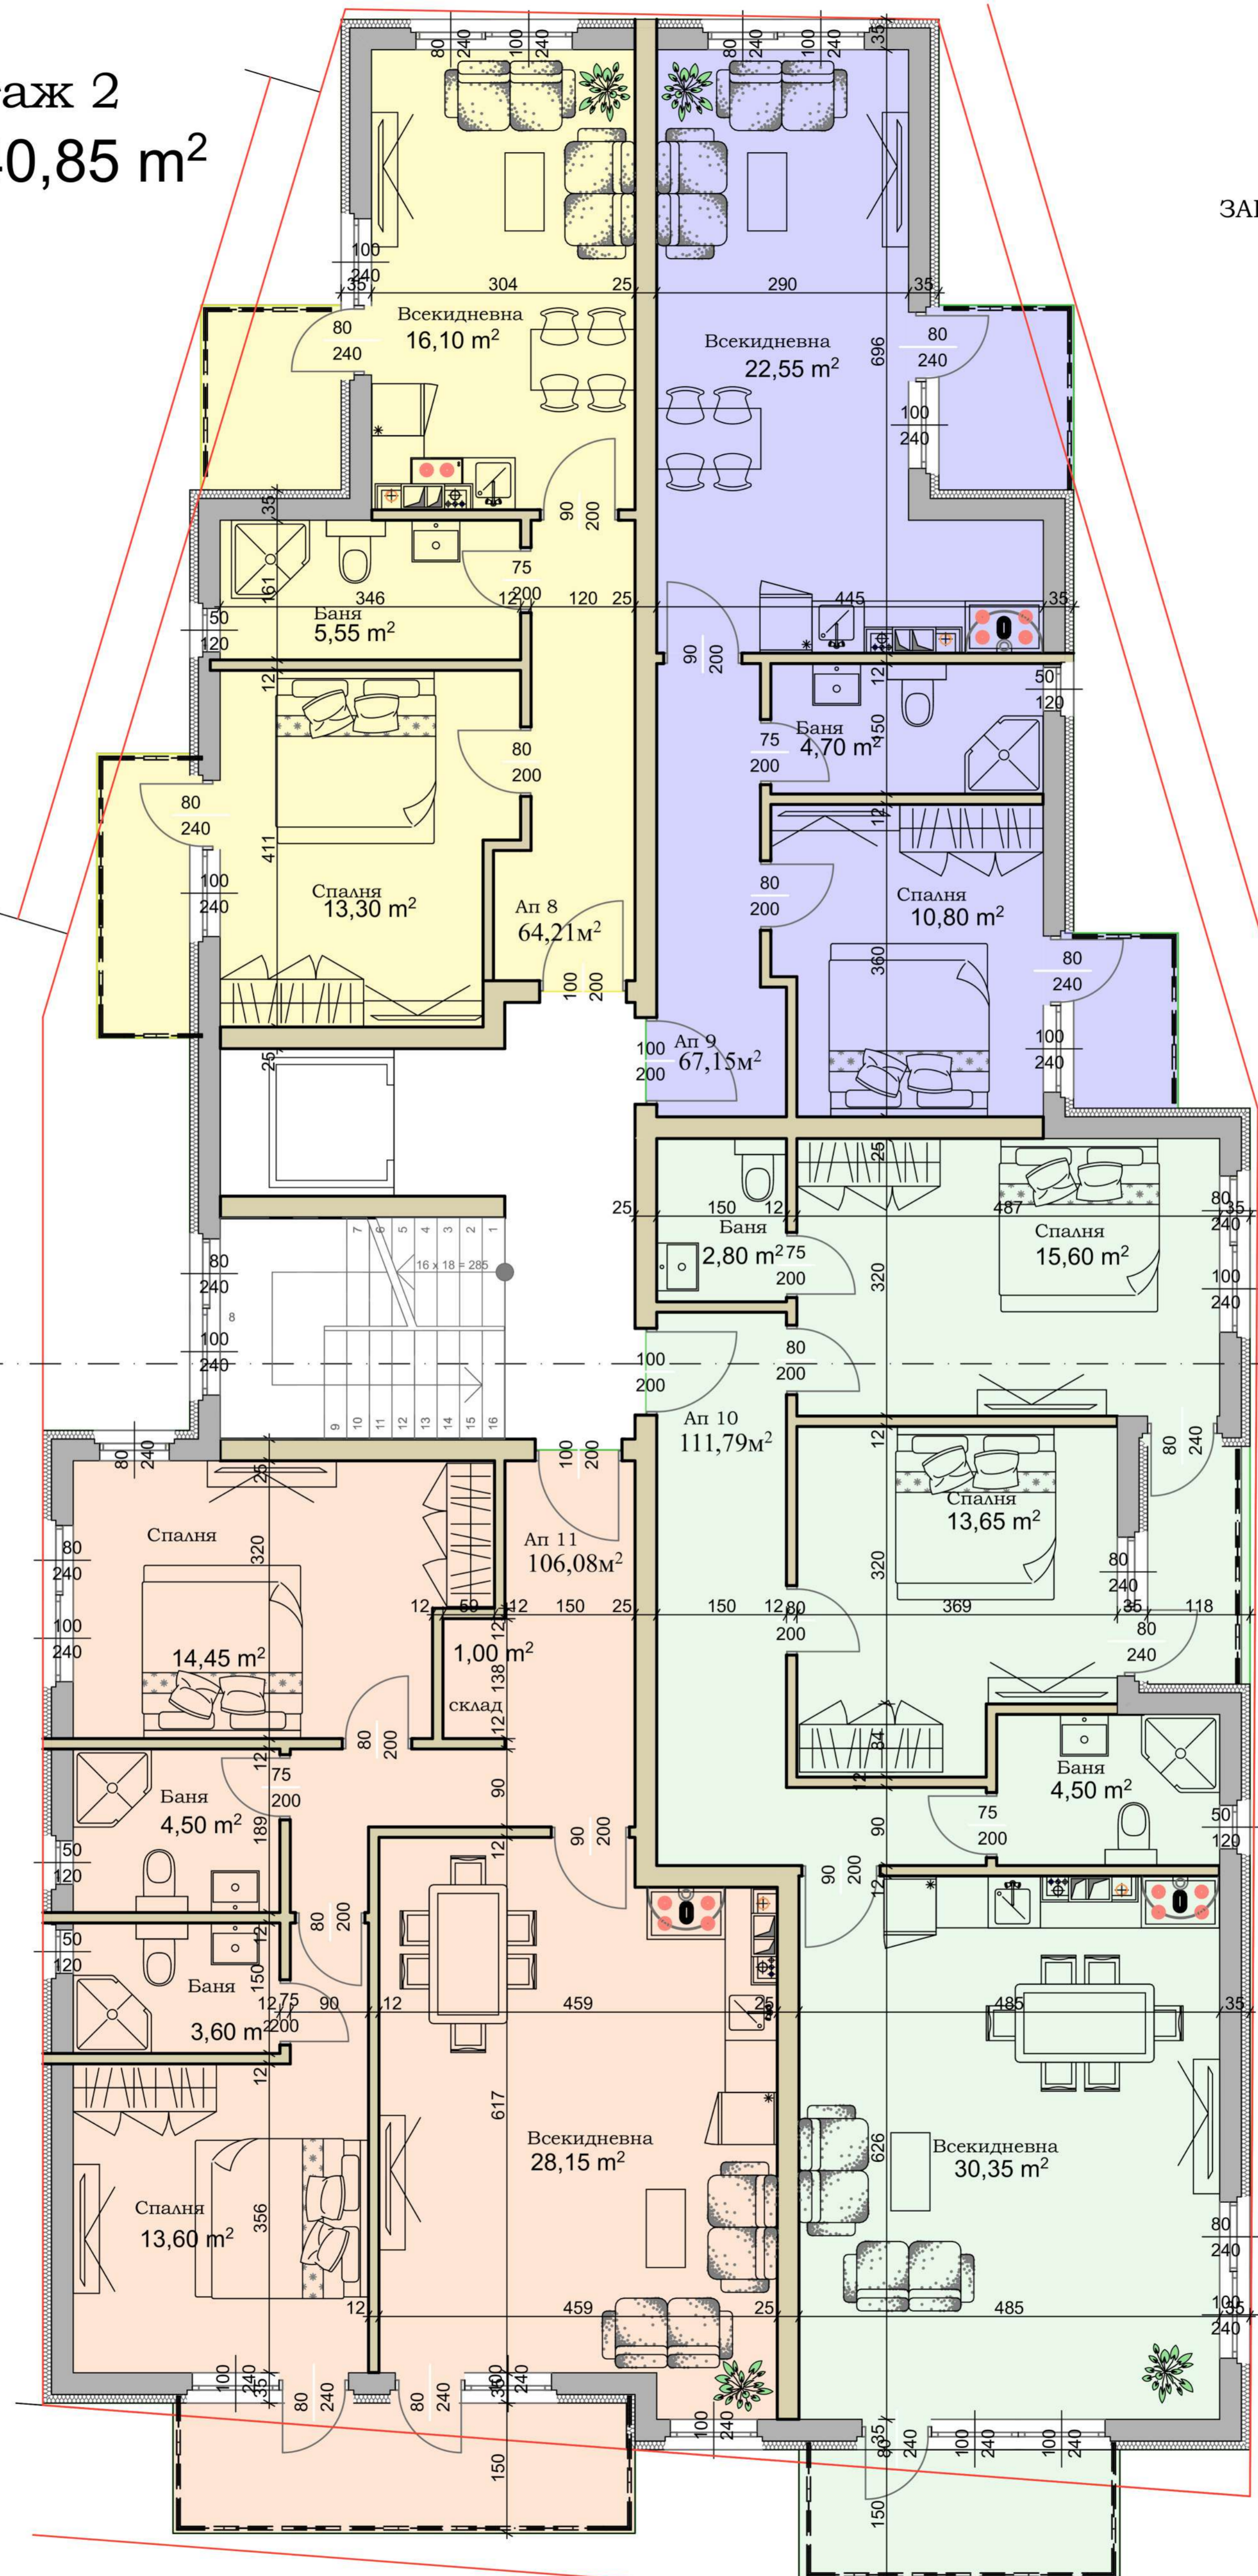


Етаж 3  
340,85 m<sup>2</sup>

СЕВЕР

ЗАПАД

ИЗТОК

ЮГ

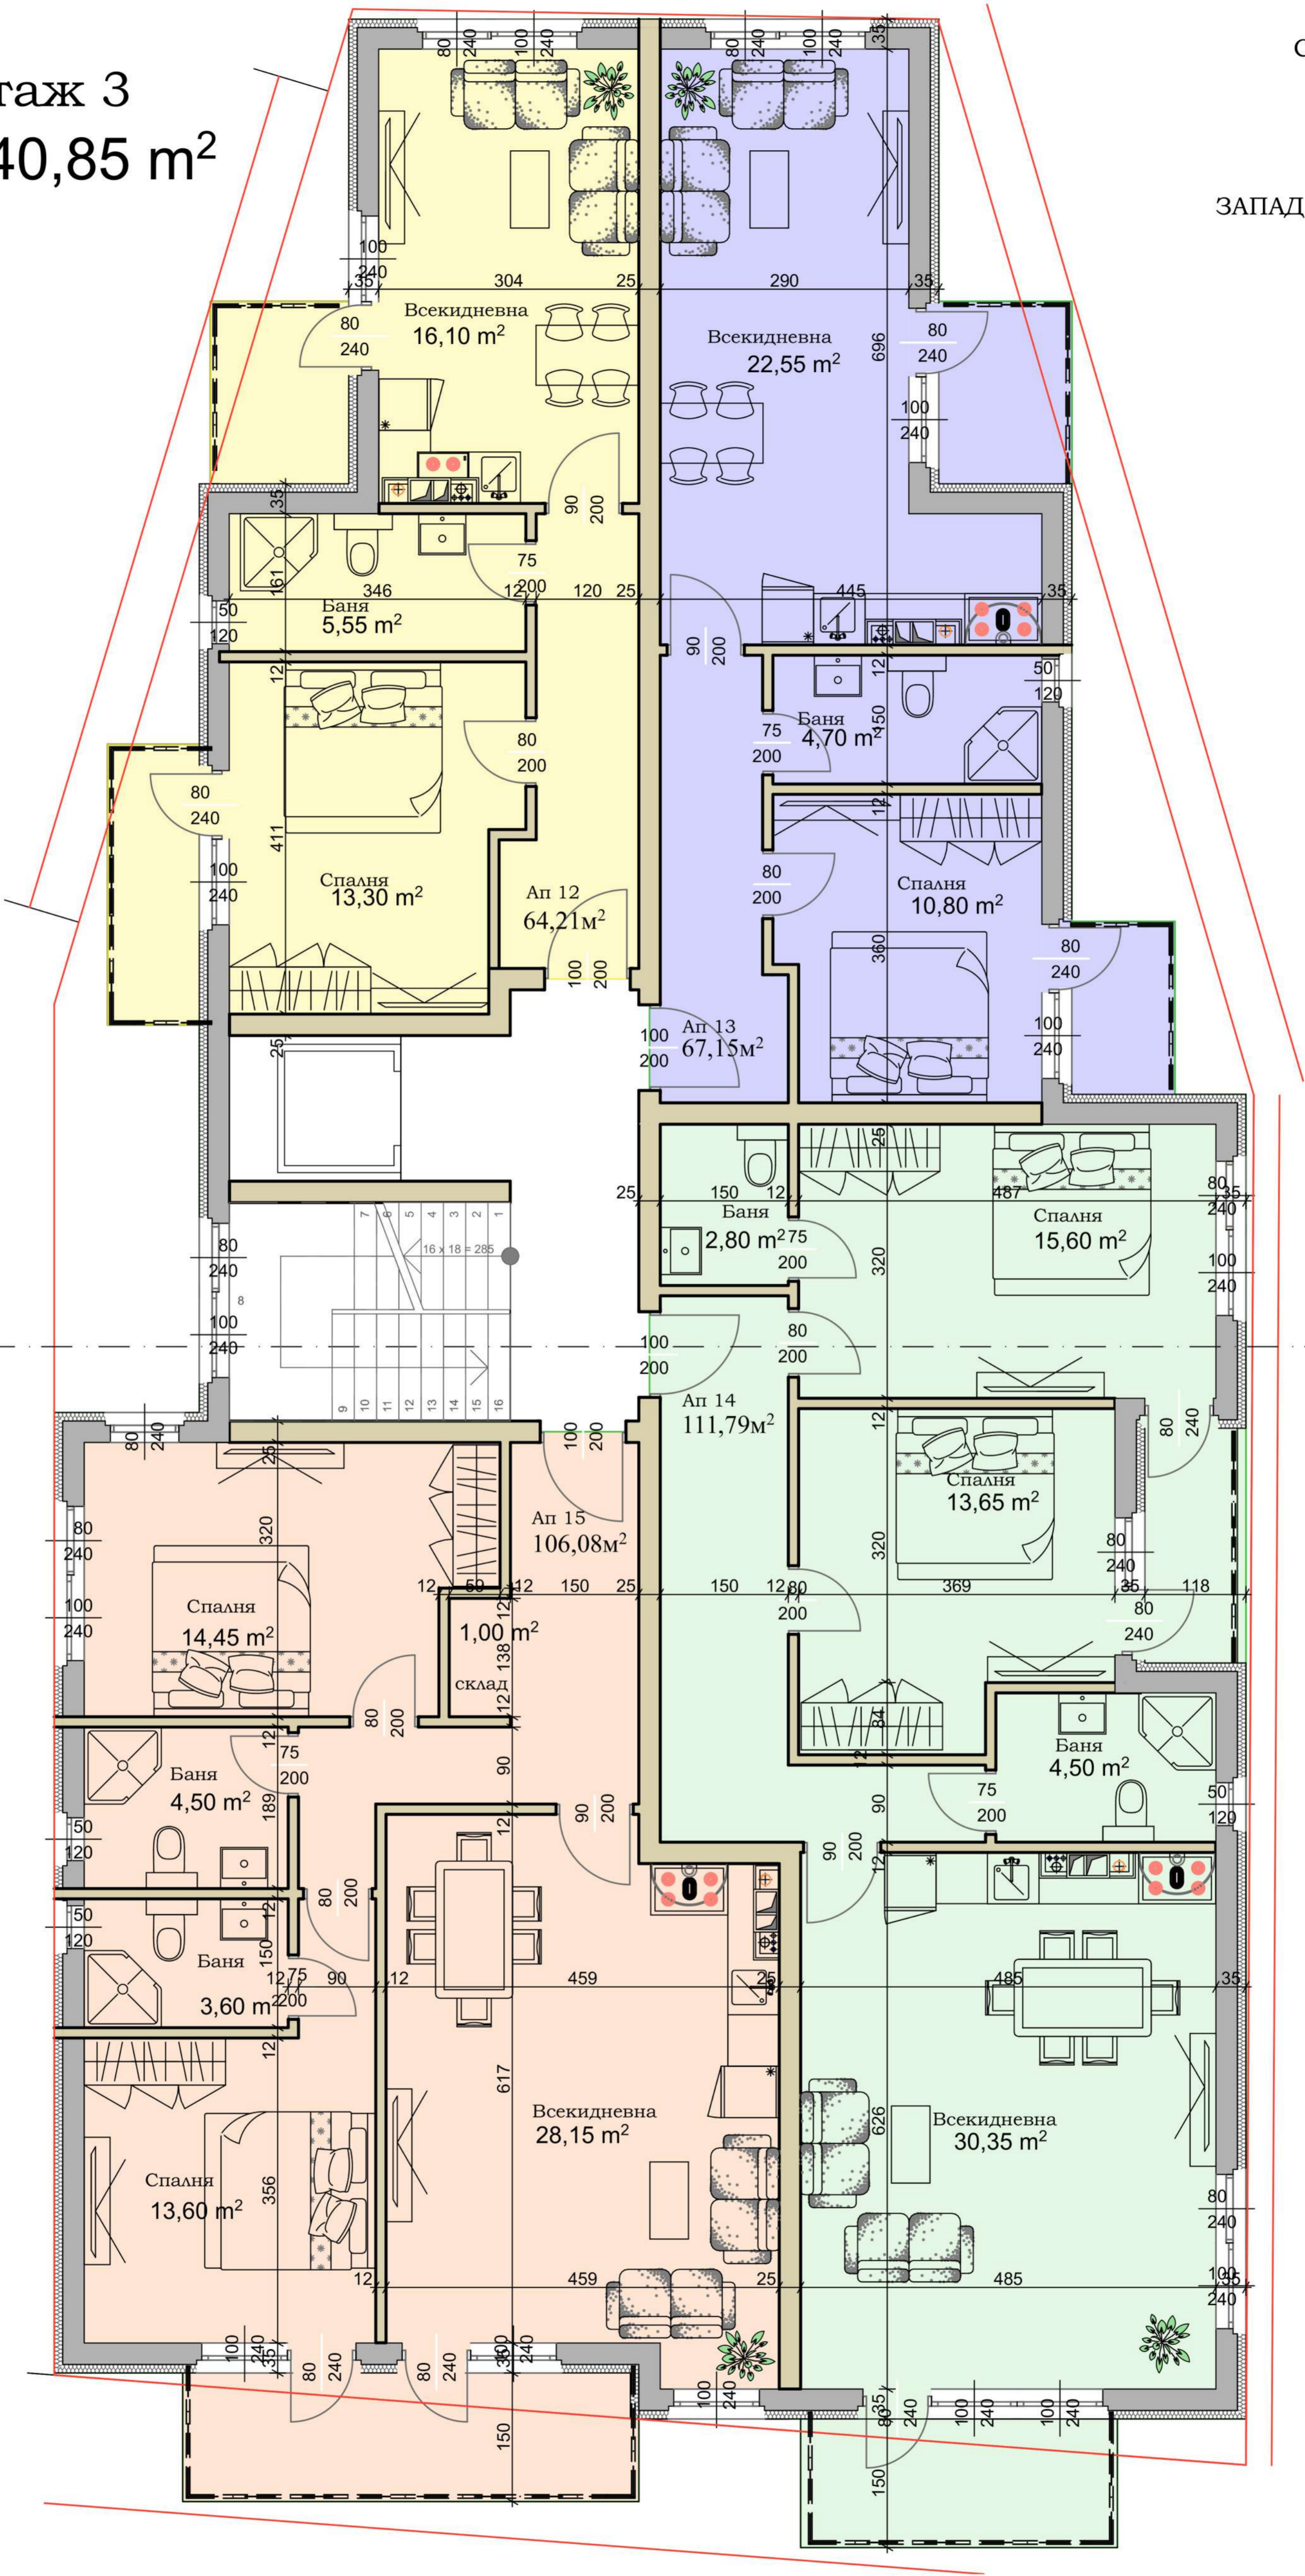


Етаж 4  
340,85 m<sup>2</sup>

СЕБЕР

ЗАПАД

ИЗТОК

ЮГ

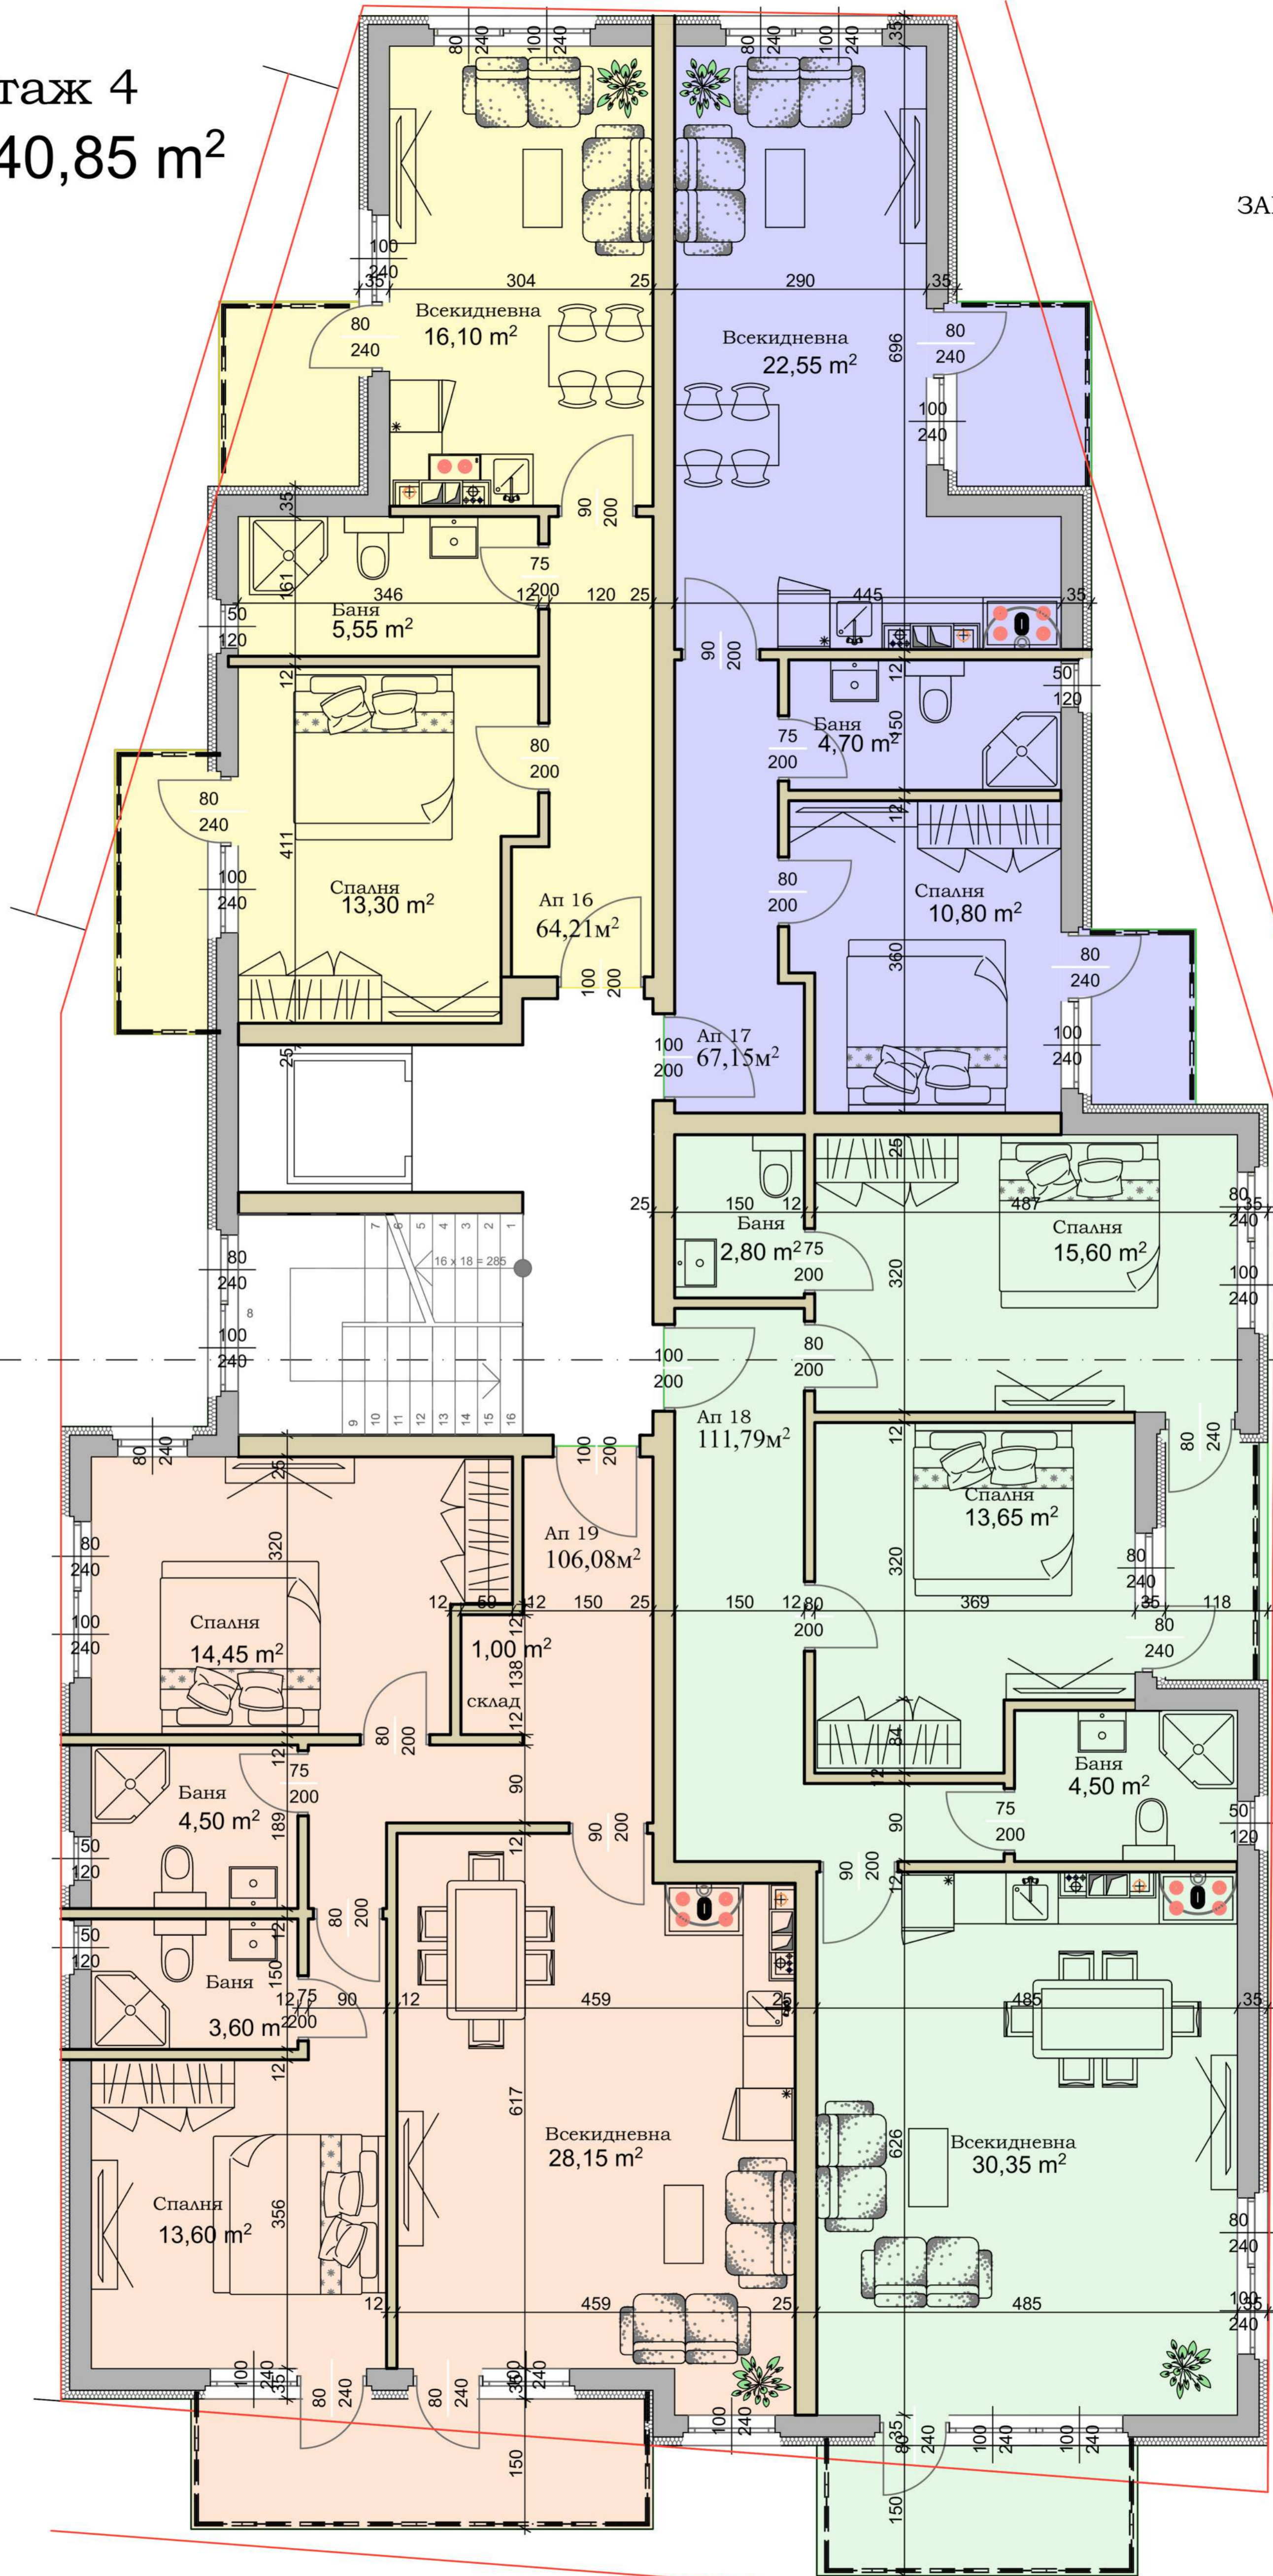

Етаж 5  
340,85 m<sup>2</sup>

СЕВЕР

ЗАПАД

ИСТОК

ЮГ

