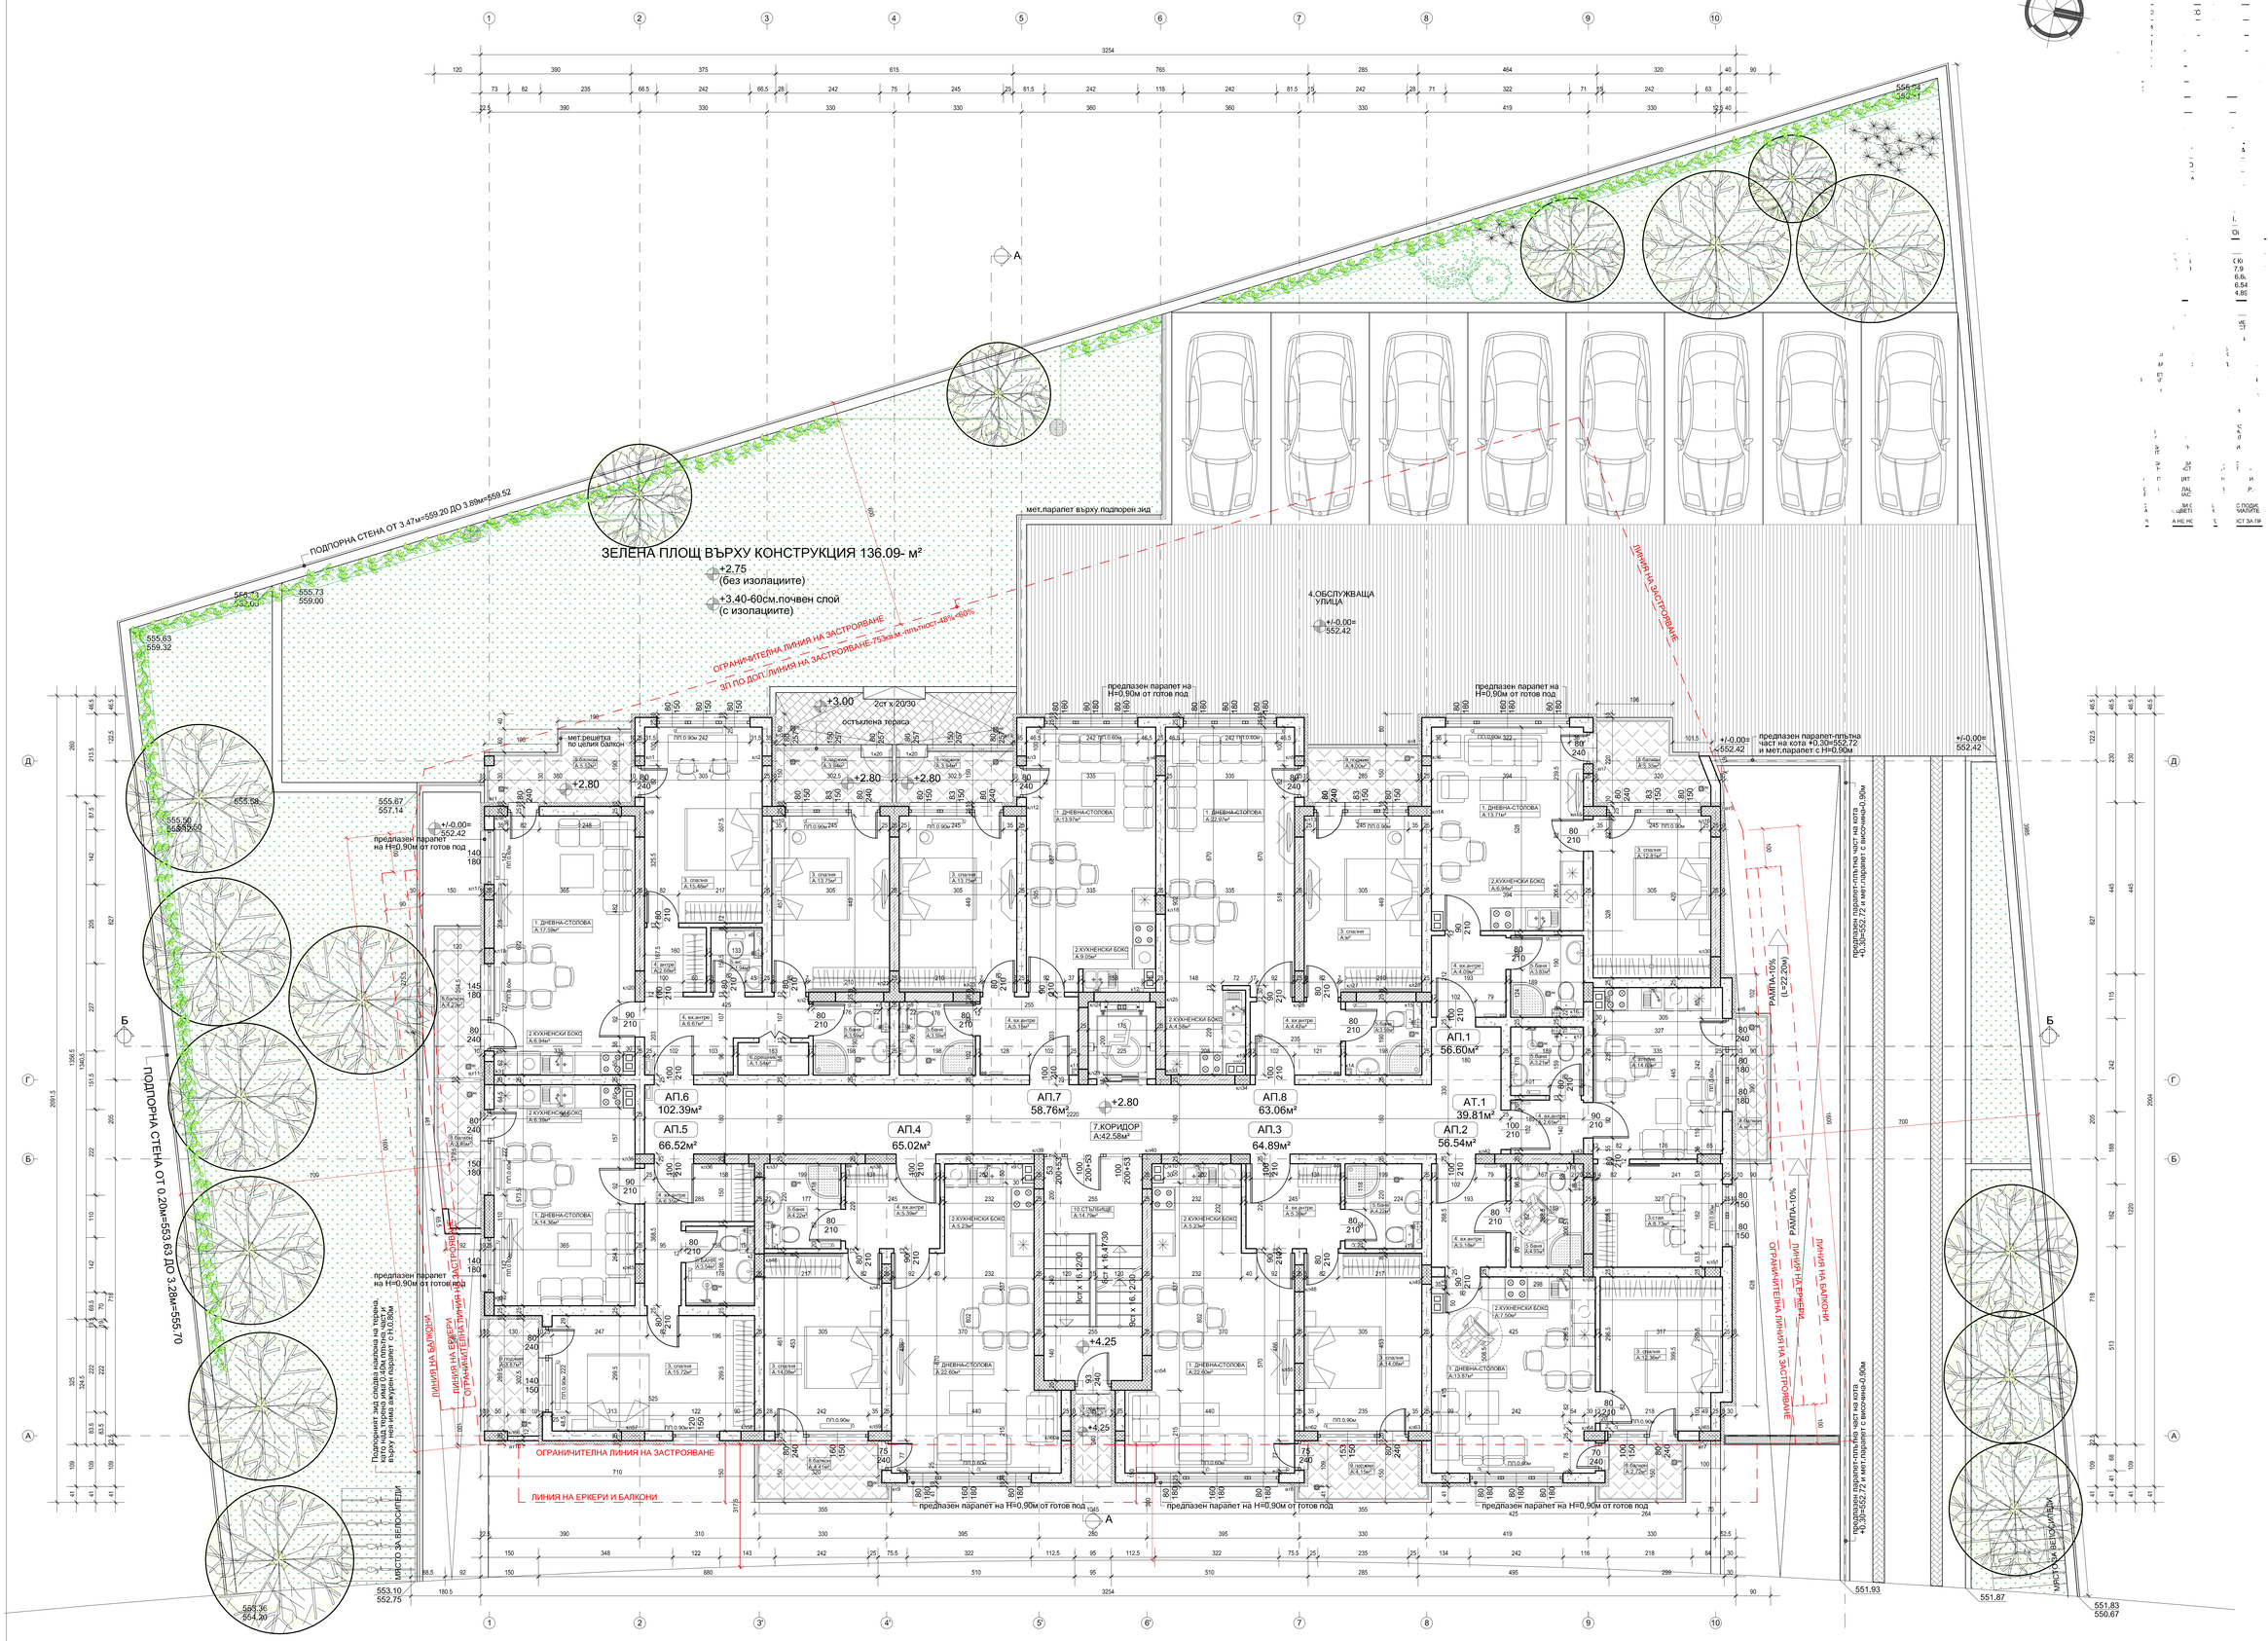
ЗЕЛЕНА ПЛОЩ ВЪРХУ КОНСТРУКЦИЯ 136.09- м²
+2.75
(без изолациите)
+3.40-60см.почвен слой
(с изолациите)
ПОДПОРНА СТЕНА ОТ 3.47м=559.20 ДО 3.89м=559.52
ПОДПОРНА СТЕНА ОТ 0.20м=553.63 ДО 3.28м=555.70
ОГРАНИЧИТЕЛНА ЛИНИЯ НА ЗАСТРОЯВАНЕ
ЗП ПО ДОП.ЛИНИЯ НА ЗАСТРОЯВАНЕ-75кв.м.-ПЛЪТНОСТ-48%-480%
ЛИНИЯ НА ЗАСТРОЯВАНЕ
4.ОБСЛУЖВАЩА УЛИЦА
+/-0.00=
552.42
мет.парапет върху подпорен зид
мет.решетка по целия балкон
остъклена тераса
предпазен парапет на H=0,90м от готов под
предпазен парапет-пълнен част на кота +0,30=552.72 и мет.парапет с H=0,90м
РАМПА-10%
(L=22.20м)
%-01-РАМПА
ЛИНИЯ НА ЕРКЕРИ
ЛИНИЯ НА БАЛКОНИ
ЛИНИЯ НА ЕРКЕРИ
ОГРАНИЧИТЕЛНА ЛИНИЯ НА ЗАСТРОЯВАНЕ
ЛИНИЯ НА БАЛКОНИ
ЛИНИЯ НА ЕРКЕРИ И БАЛКОНИ
Подпорният зид следва изчертана на терена, като над терена има 0.40м плътна част и върху нея има аварен парапет с H=0.90м
МЯСТО ЗА БЕЛЕЗИТЕ
МЯСТО ЗА БЕЛЕЗИТЕ
АП.1
56.60м²
АП.2
56.54м²
АП.3
64.89м²
АП.4
65.02м²
АП.5
66.52м²
АП.6
102.39м²
АП.7
58.76м²
АП.8
63.06м²
АТ.1
39.81м²
7.КОРИДОР
А:42.58м²
10.СТЪЛБИЩЕ
А:16.79м²
1.ДНЕВНА-СТОЛОВА
2.КУХЕНСКИ БОКС
3.СПАЛНЯ
4.ВХ.ВИТРИН
5.БАНЯ
6.БАЛКОН
7.ТЕРАСА
8.ПЕРОНА
9.ТЕРАСА
10.ТЕРАСА
+2.80
+3.00
+4.25
553.10
552.75
551.93
551.87
551.83
550.67