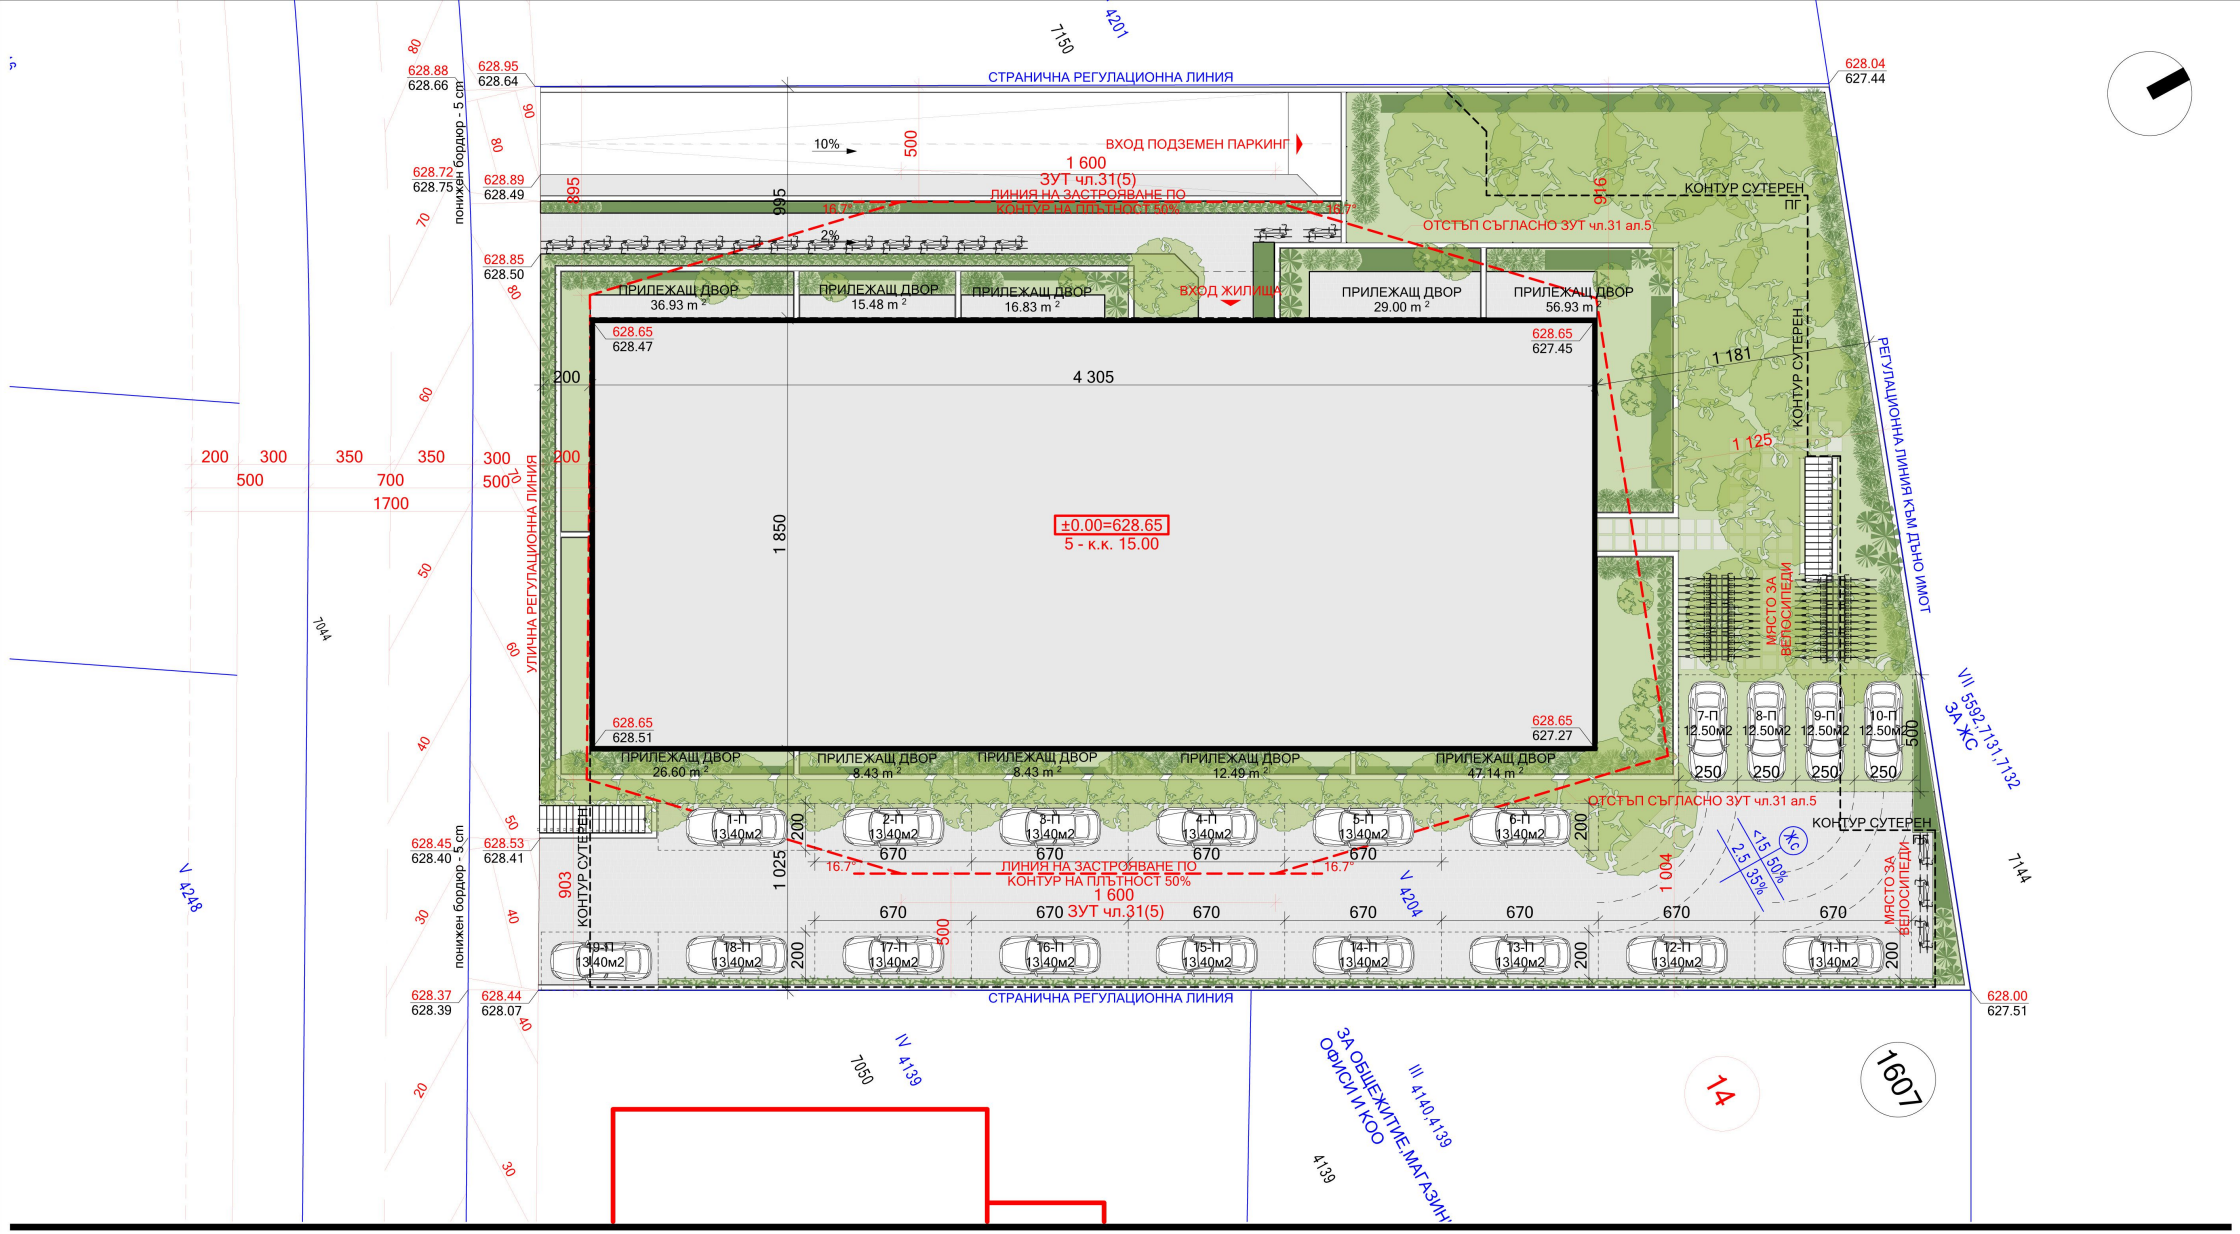

ЧЕРТЕЖ: СИТУАЦИЯ

ДАТА:	ФАЗА:	МАЩАБ:
2021	ТП	1:200

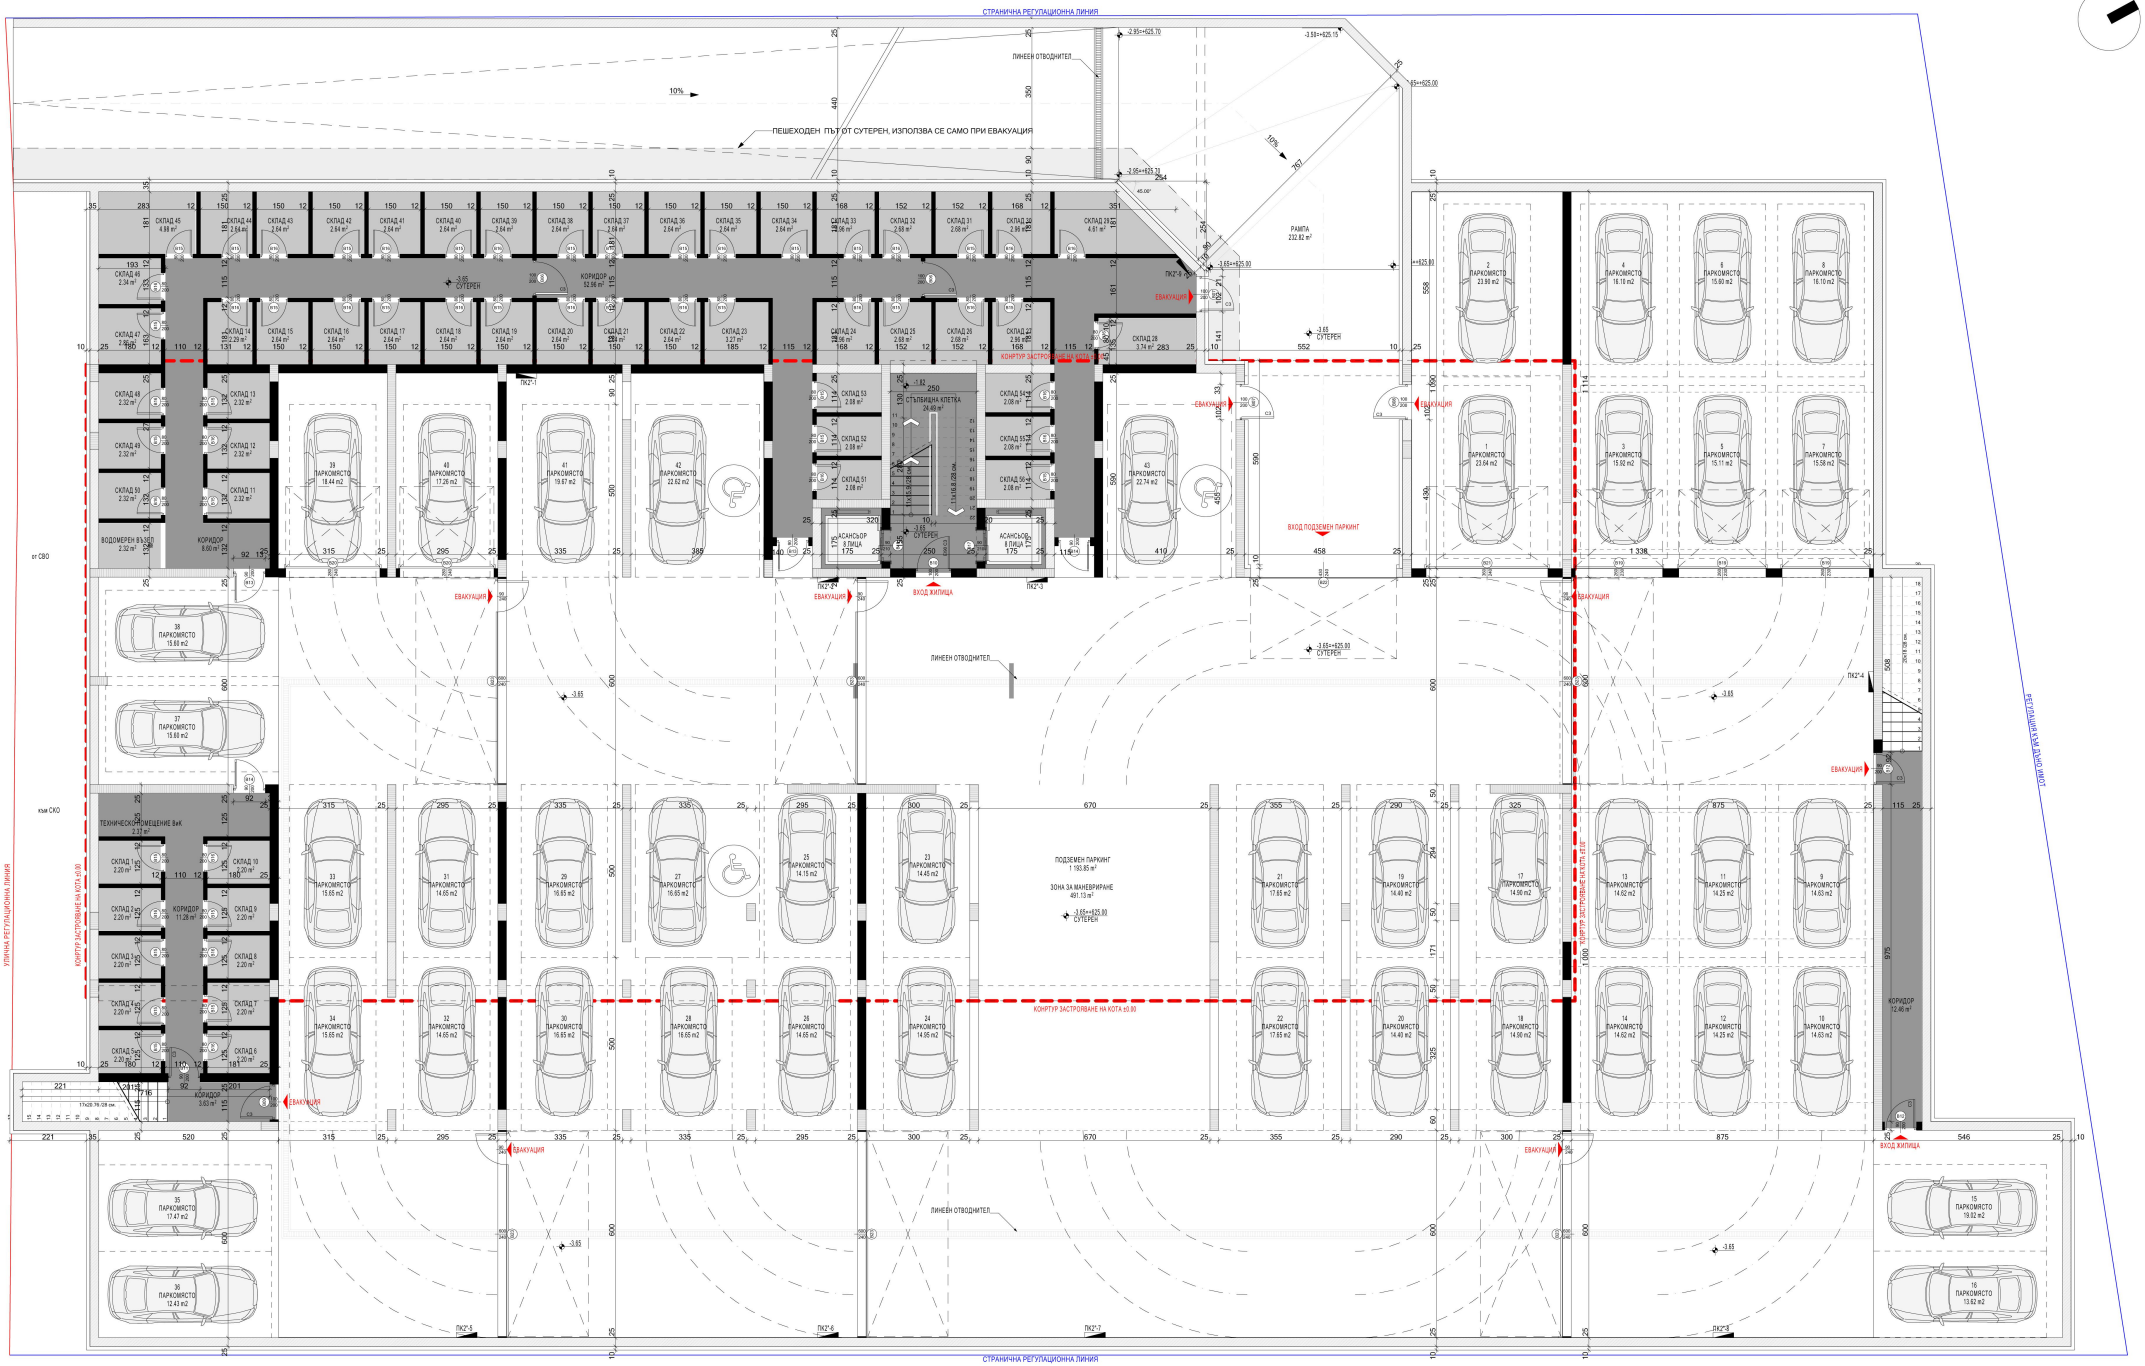

ЧЕРТЕЖ: РАЗПРЕДЕЛЕНИЕ КОТА -3.65 /СУТЕРЕН/

ДАТА:	ФАЗА:	МАЩАБ:
2021	ТП	1:100

ЧЕРТЕЖ: РАЗПРЕДЕЛЕНИЕ КОТА ±0.00 /ЕТАЖ 1/

ДАТА:	ФАЗА:	МАЩАБ:
2021	ТП	1:100

ЧЕРТЕЖ: РАЗПРЕДЕЛЕНИЕ КОТА +2.85 /ЕТАЖ 2/

ДАТА:	ФАЗА:	МАЩАБ:
2021	ТП	1:100

ЧЕРТЕЖ: РАЗПРЕДЕЛЕНИЕ КОТА +5.70 /ЕТАЖ 3/

ДАТА:	ФАЗА:	МАЩАБ:
2021	ТП	1:100

ЧЕРТЕЖ: РАЗПРЕДЕЛЕНИЕ КОТА +8.55 /ЕТАЖ 4/

ДАТА:	ФАЗА:	МАЩАБ:
2021	ТП	1:100

ЧЕРТЕЖ: РАЗПРЕДЕЛЕНИЕ КОТА +11.40 /ЕТАЖ 5/

ДАТА:	ФАЗА:	МАЩАБ:
2021	ТП	1:100

ЧЕРТЕЖ: РАЗПРЕДЕЛЕНИЕ КОТА +14.25 /ЕТАЖ 6/

ДАТА:	ФАЗА:	МАЩАБ:
2021	ТП	1:100