


Партер -1.50
СГРАДА в УПИ I 1422 ЗП =
990,77 m²

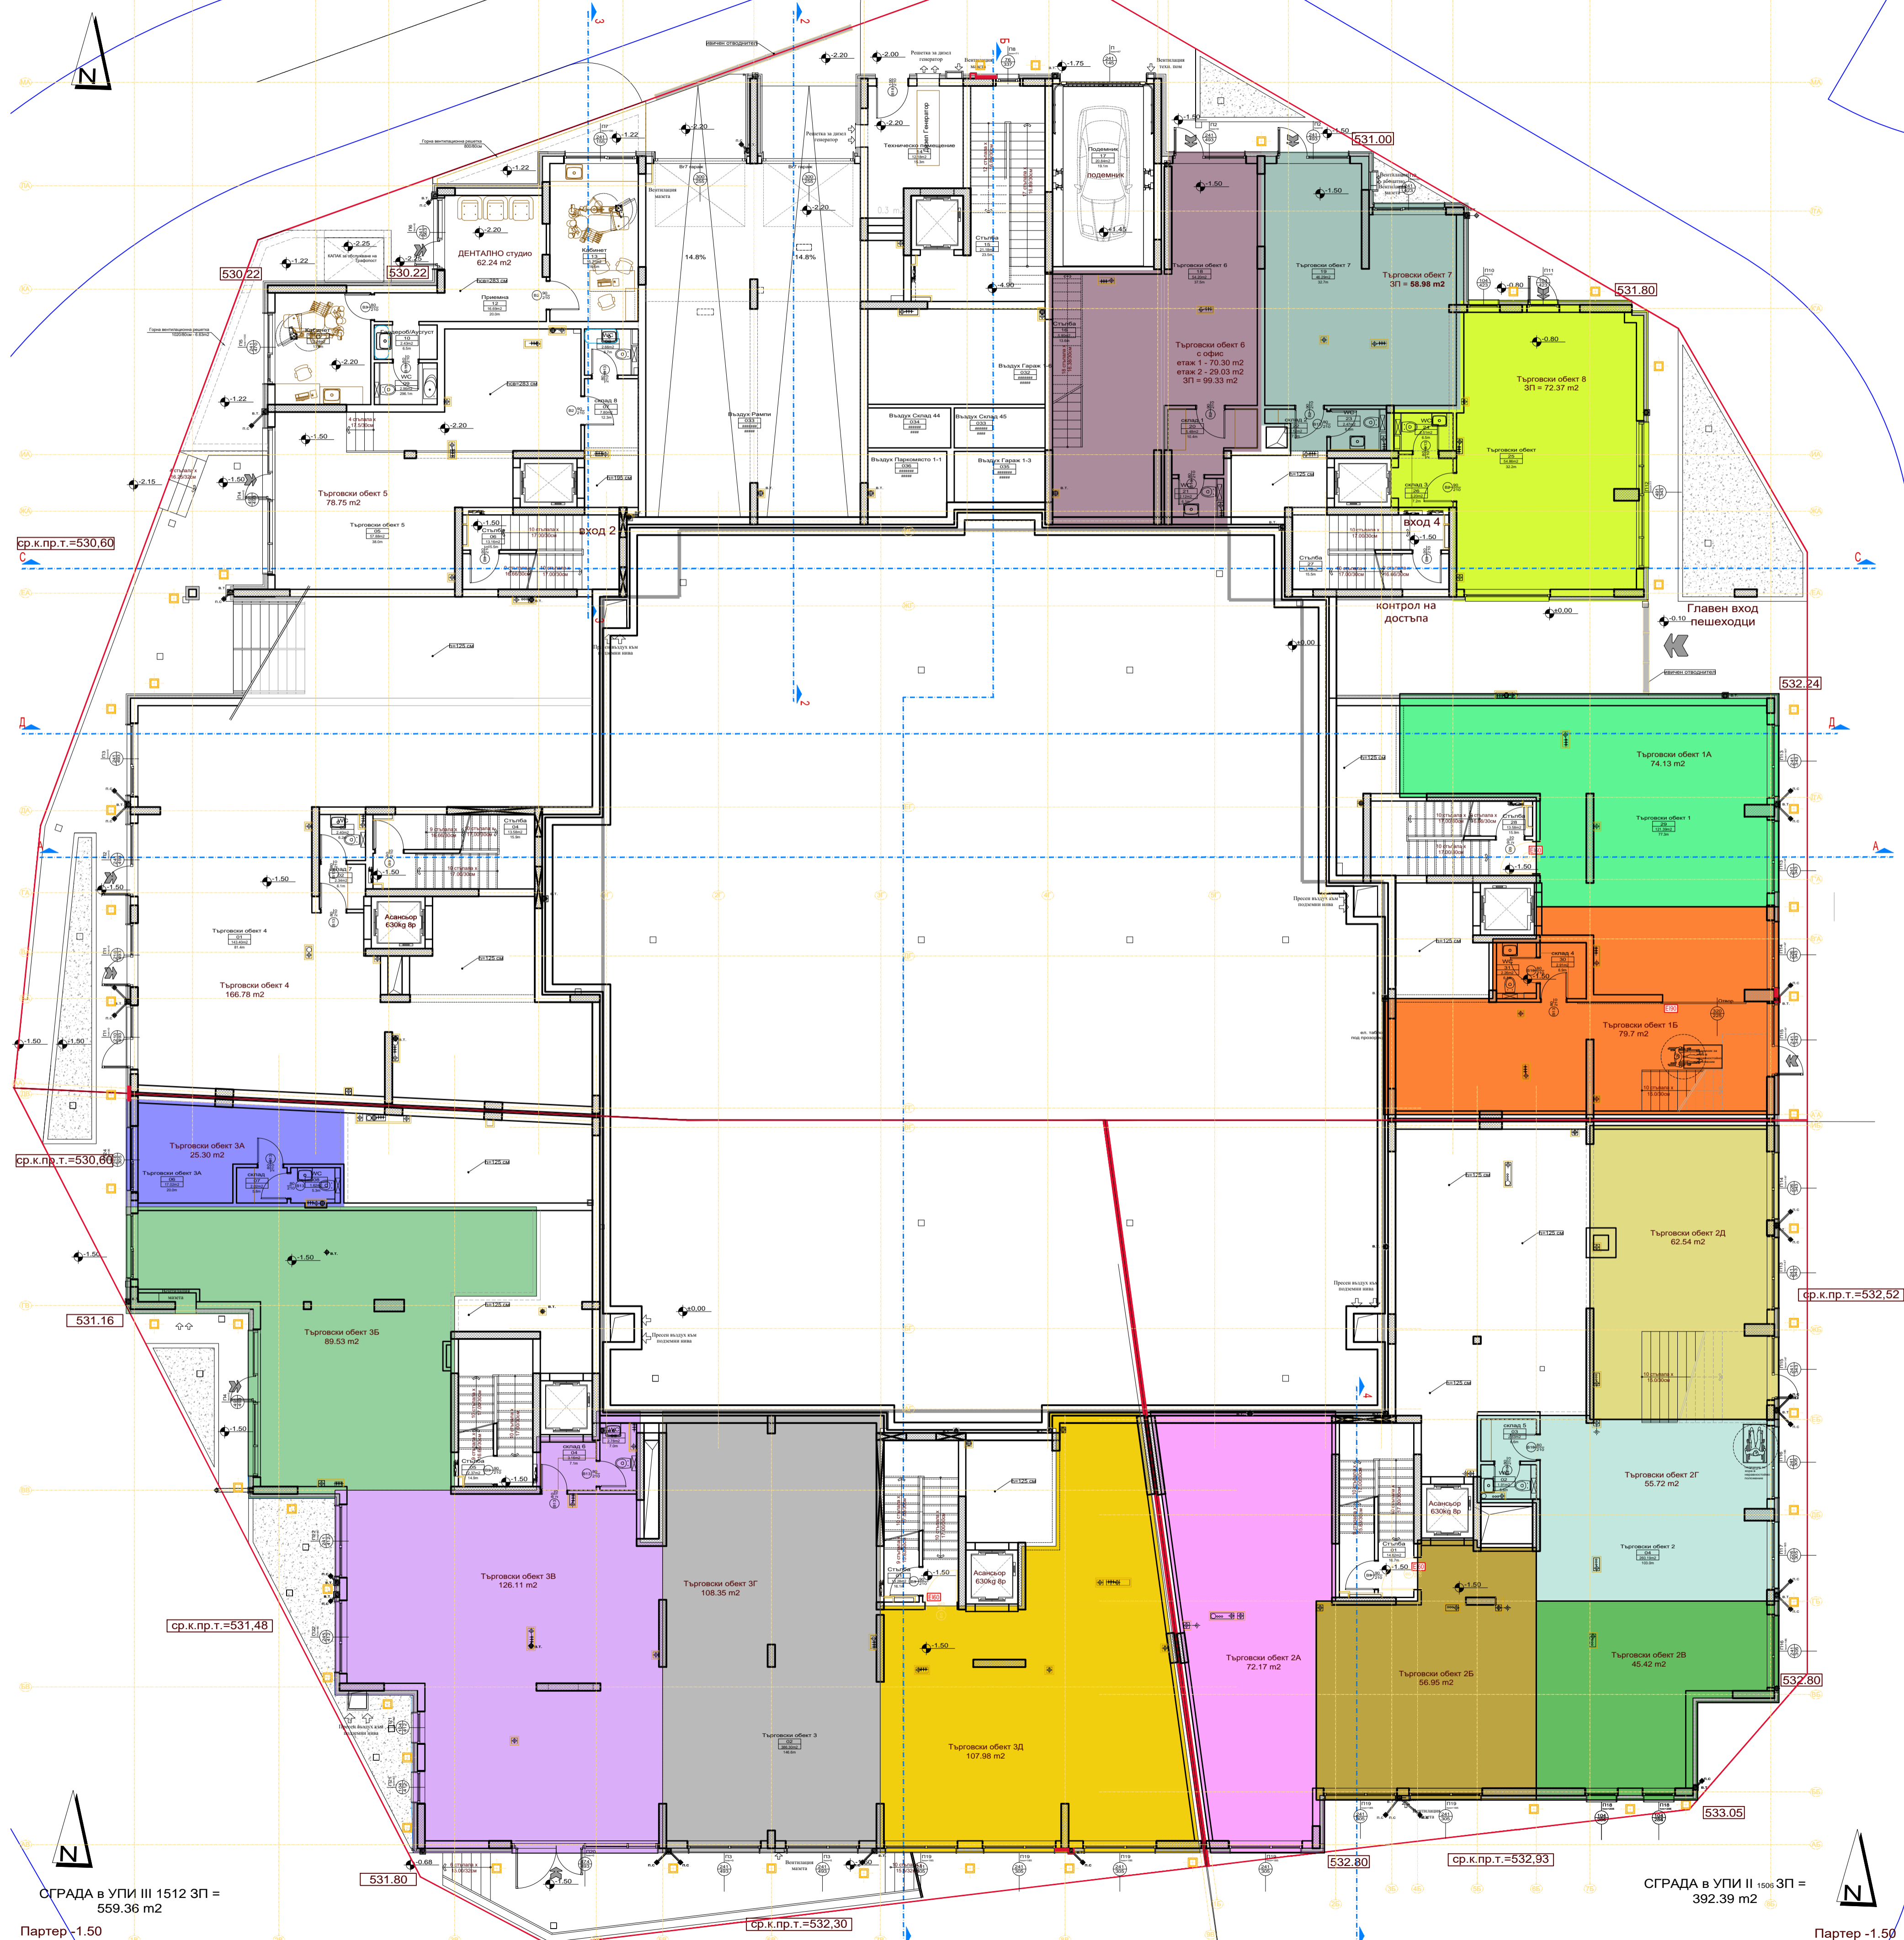

СГРАДА в УПИ III 1512 ЗП =
559.36 m²
Партер -1.50

СГРАДА в УПИ II 1508 ЗП =
392.39 m²
Партер -1.50